

ESCALA: 1:20

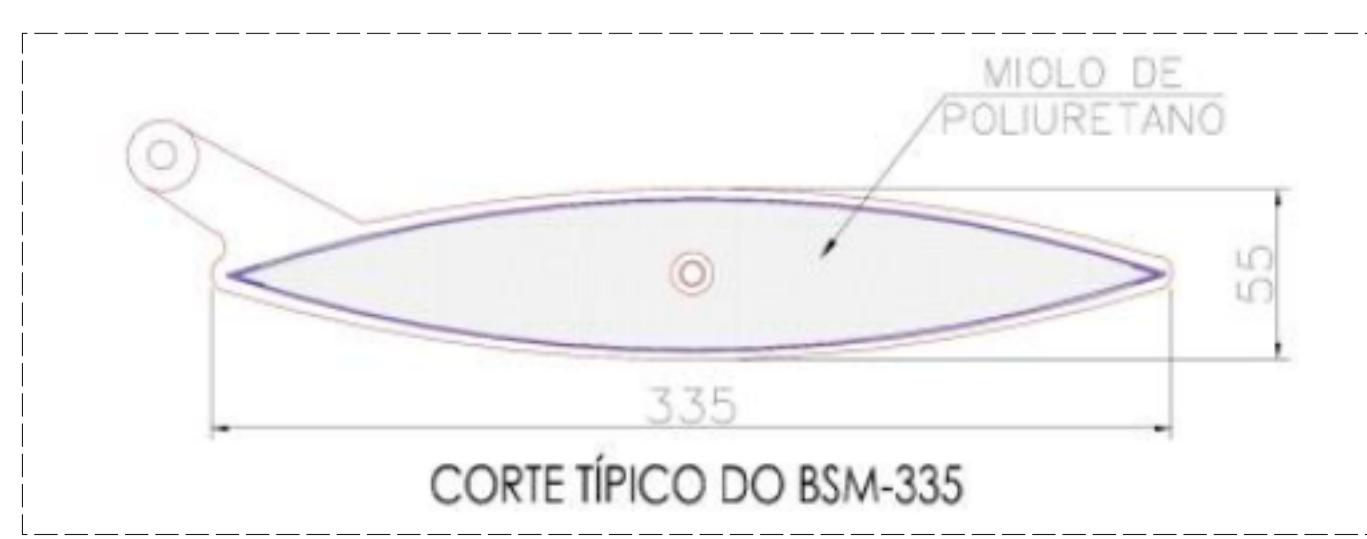


IMAGEM DE REFERÊNCIA SULMETAIS, MODELO SM 335, ASA DE AVÃO

ESCALA:

OBSERVAÇÕES DETALHAMENTO MOBILIÁRIO:

- BRISE MÓVEIS COM ACIONAMENTO MANUAL, MODELO ASA DE AVIÃO, SM 335.
 - PINTURA TIPO MADEIRA
 - QUANTIDADE DE BRISES: 21
 - FIXAÇÃO DO SUPORTE METÁLICO INFERIOR EM LAJE DE CONCRETO
 - FIXAÇÃO DO SUPORTE METÁLICO SUPERIOR EM VIGA METÁLICO PERFIL "C"

REVISÃO	OBSERVAÇÕES	DESENHO	DATA	APROVADO	DATA
NENHUMA CÓPIA DESTE DOCUMENTO SERÁ VÁLIDA PARA EXECUÇÃO SEM A ASSINATURA DO RESPONSÁVEL TÉCNICO					
 <h1>SCP OCEAN SIDE - B5</h1> <p>OBRA RESIDÊNCIA B5</p> <p>ENDERECO</p> <p>ETAPA/CONTEÚDO</p> <p>PROJ. EXECUTIVO DETALHE PLANTA BAIXA GERAL, CORTE A -</p> <p>PROJETO FELIPE PORFIRO</p> <p>CONSTRUÇÃO</p> <p>PROPRIETÁRIO SCP OCEAN SIDE - B5</p> <p>ARQ.06</p>					
FELIPE PORFIRO porfiroarquitetura@gmail.com MARCELO PORFIRO marceloporfiro.arq@gmail.com	DATAS EMISSÃO	19.07.2017	ESCALA	1:20, 1:10, 1:287, 1:567, 1:22957	EXE
fone: (51)991868615 / (51)4263-3809 arquiteturamutus@gmail.com					