



ESCALA: 1:10  
PLANTA BAIXA GERAL

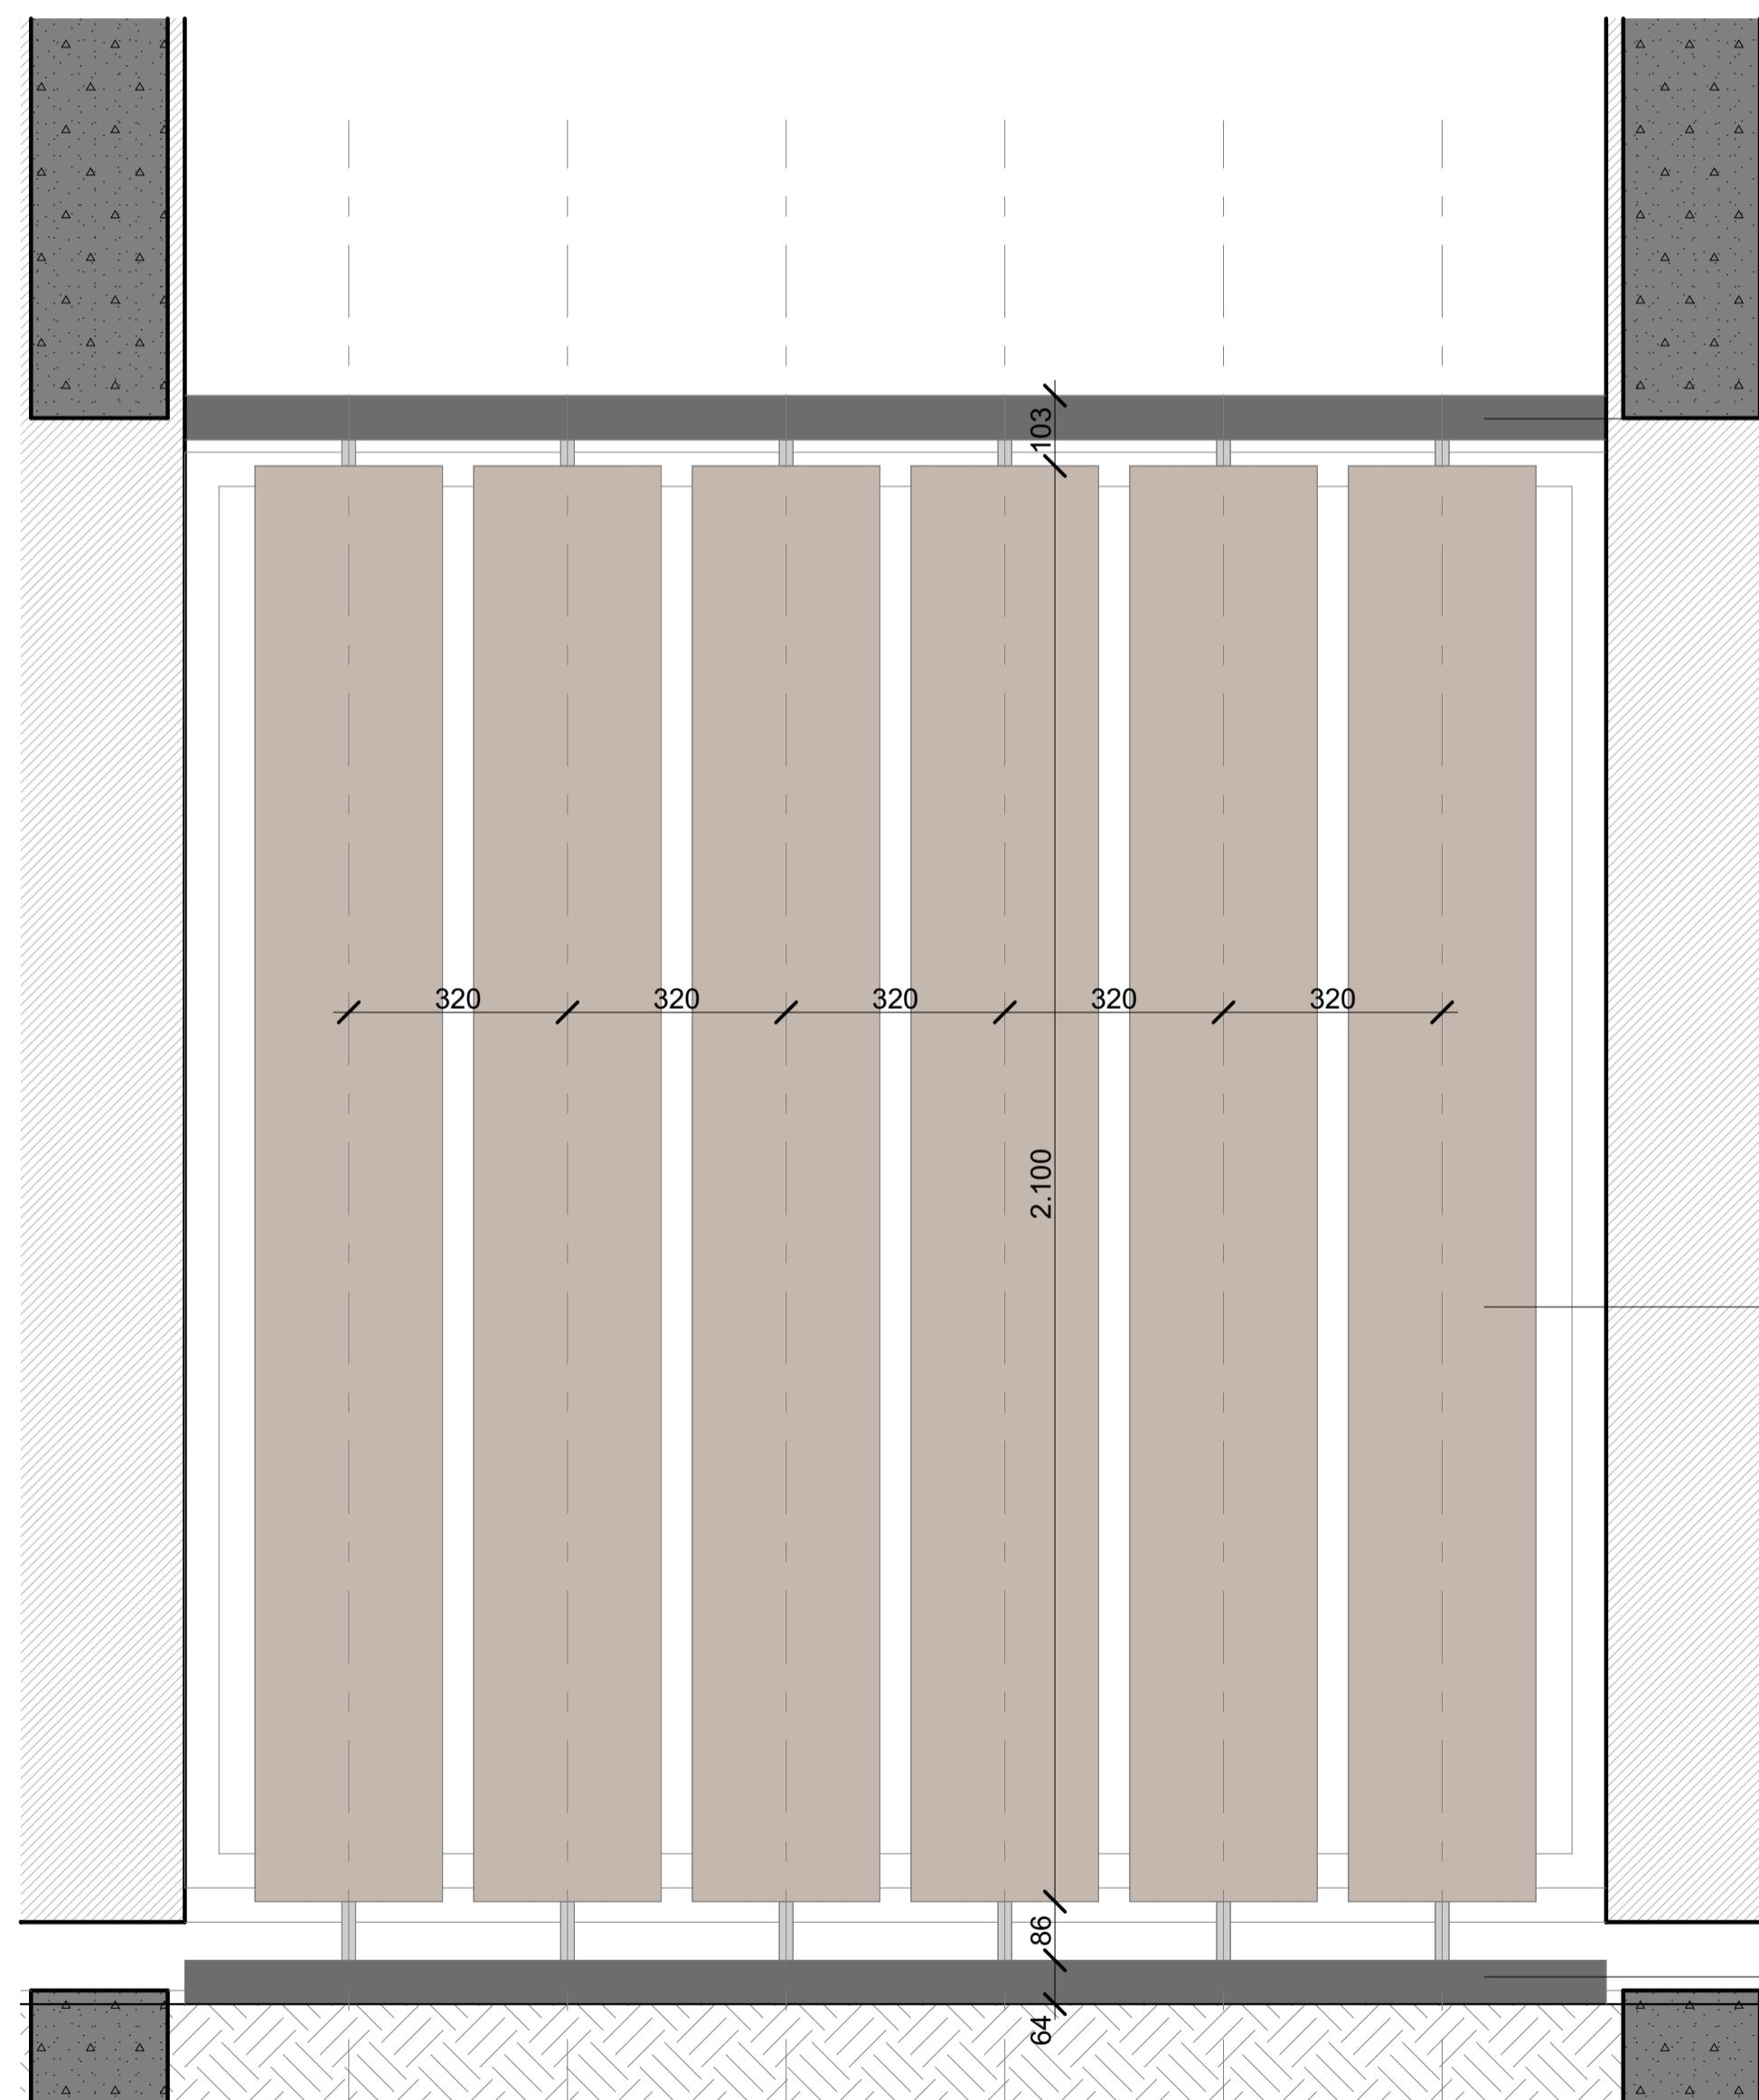

ESCALA: 1:10  
DETALHE

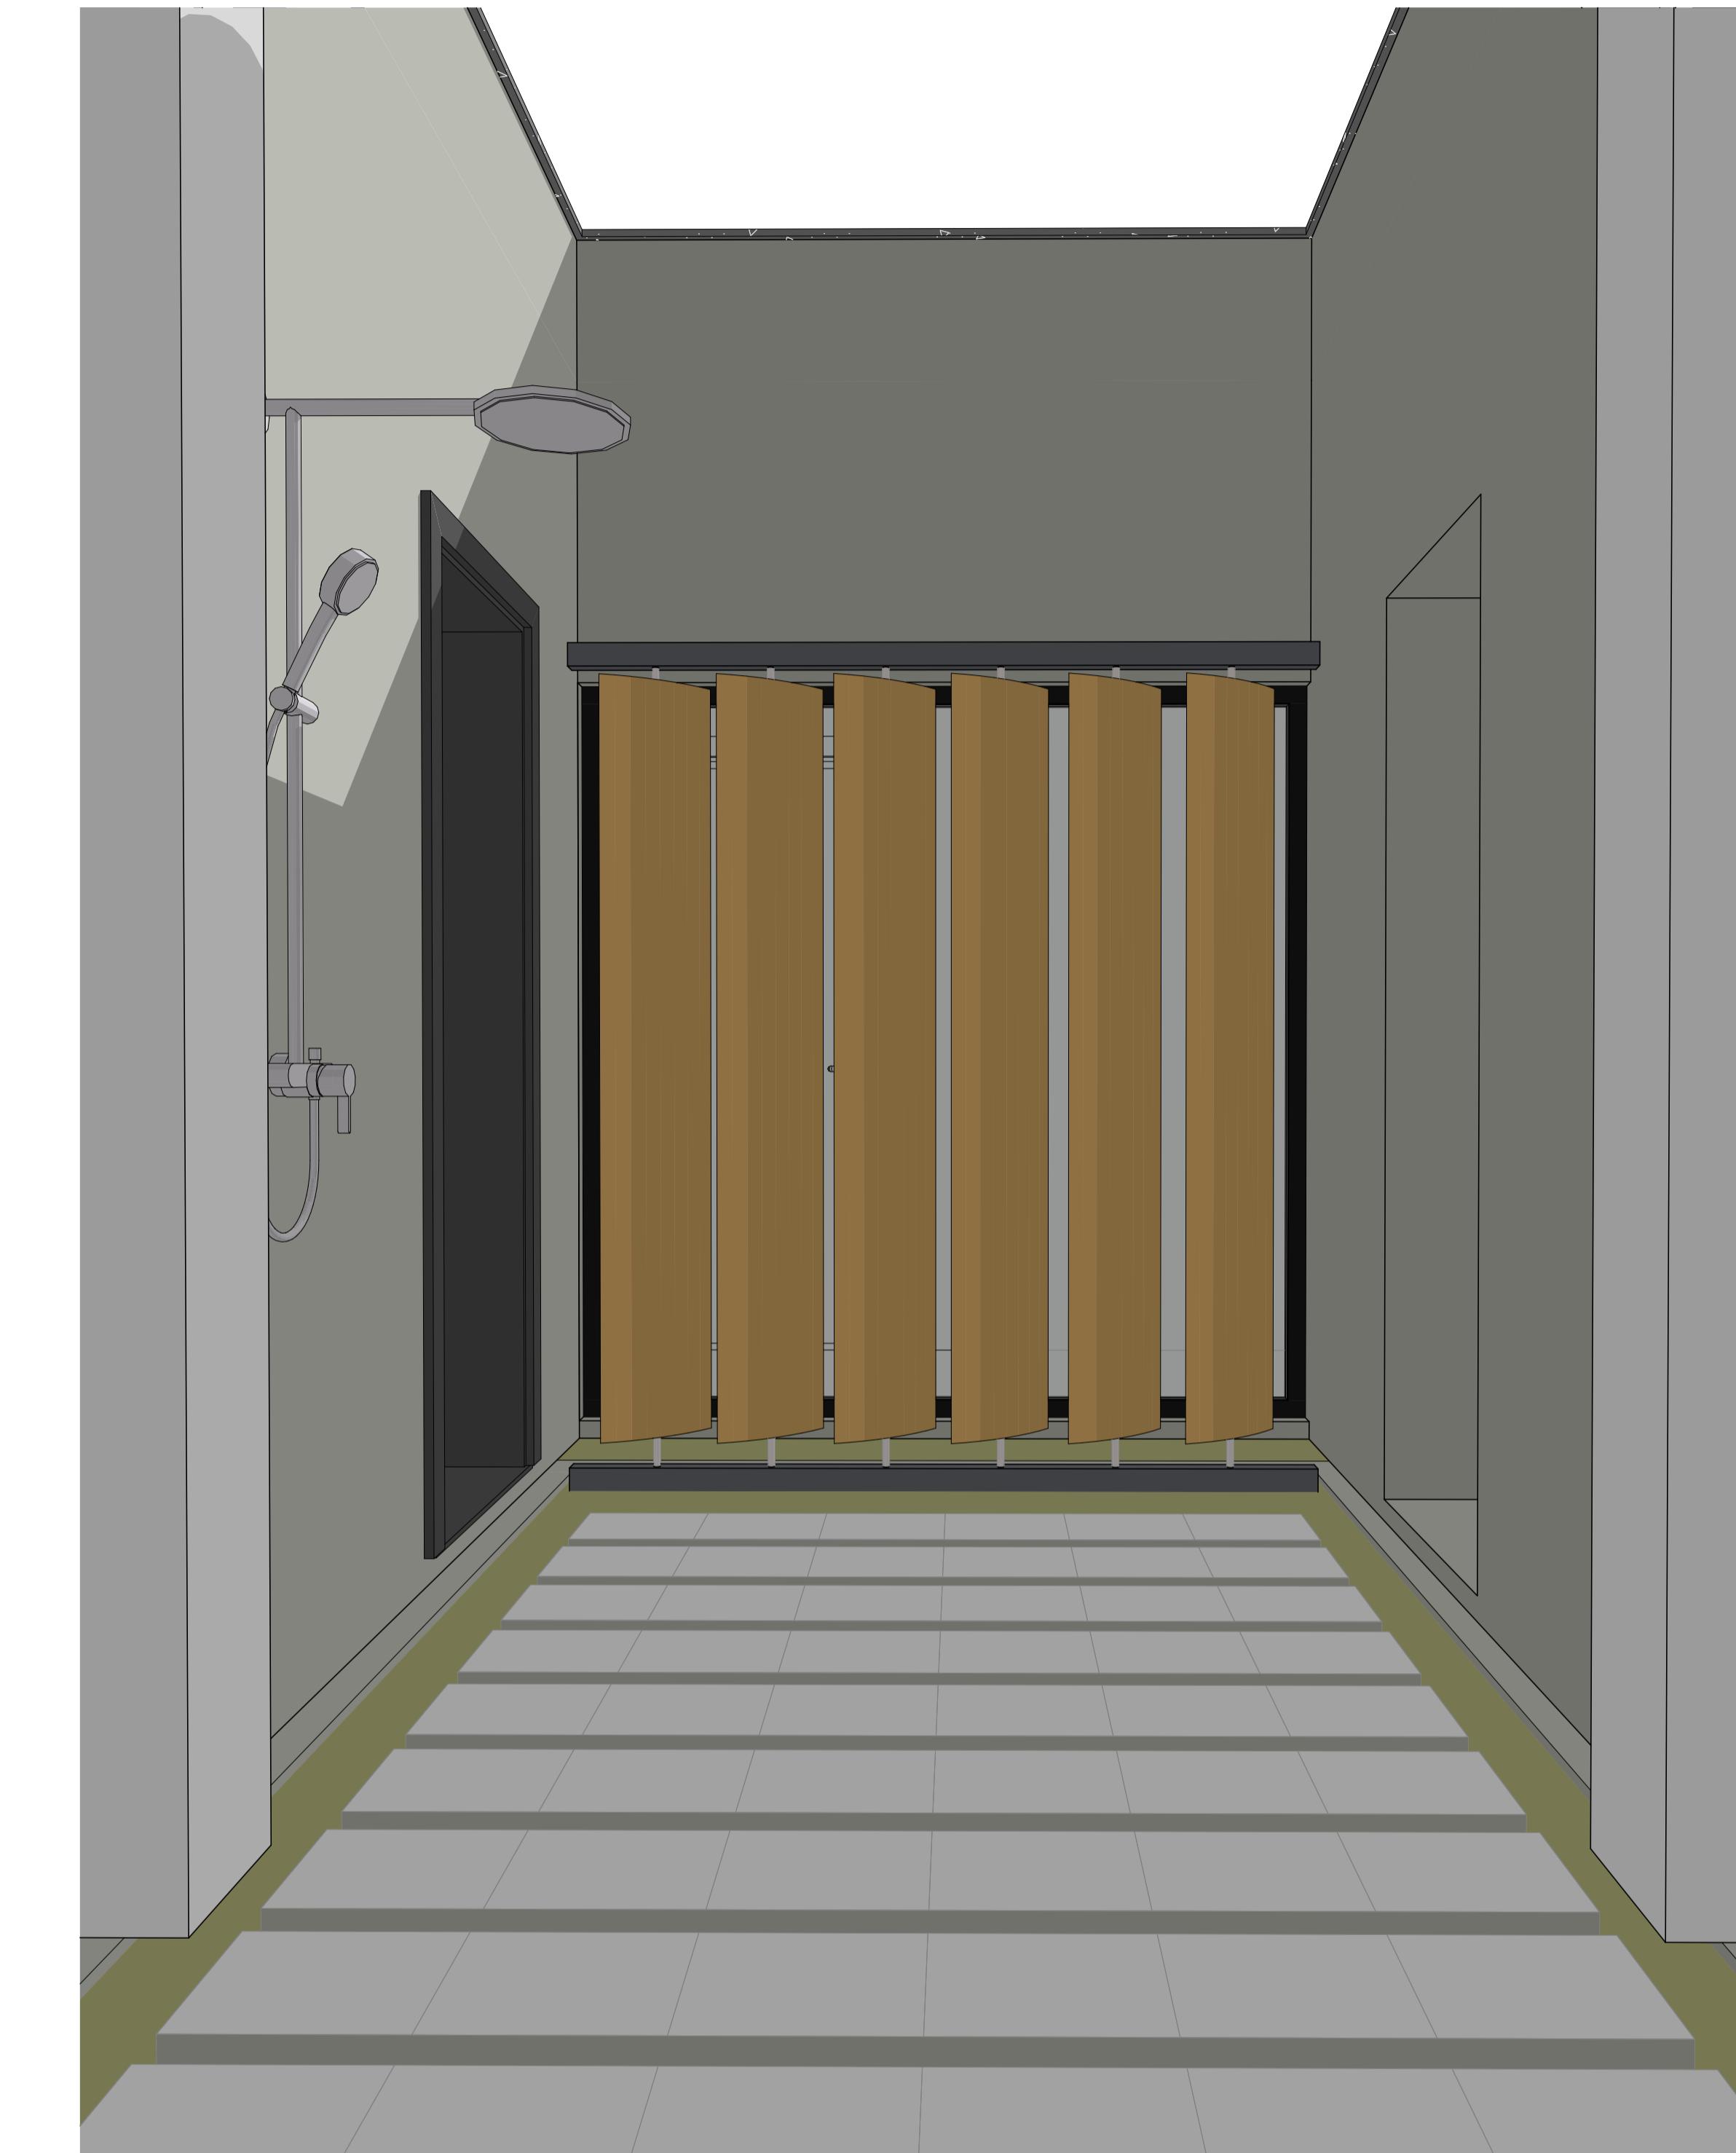

## OBSERVAÇÕES DETALHAMENTO MOBILIÁRIO:

- BRISE FIXOS, MODELO ASA DE AVIÃO, SM 335.
- PINTURA TIPO MADEIRA
- QUANTIDADE DE BRISES: 6
- FIXAÇÃO DO SUPORTE METÁLICO INFERIOR E SUPERIOR EM PERFIL METÁLICO.

REVISÃO	ORIENTAÇÃO	DATA	APROVADO	MATERIAL
NENHUMA COPIA DESTE DOCUMENTO SERÁ VÁLIDA PARA EXECUÇÃO SEM A ASSINATURA DO RESPONSÁVEL TÉCNICO				
hub	RESIDÊNCIA B5			
FEILOPE PROJETOS ASSOCIAÇÃO PROFISSIONAL	ENDEREÇO			
ETAPA CONCEDIDA	PROJ. EXECUTIVO			BLOCO
PROJETO	Brises, PLANTA BAIXA GERAL, DETALHE			PA
PROPIETÁRIO				
CONSTRUÇÃO				
				ARQ.07
SCP OCEAN SIDE - B5				
SCP OCEAN SIDE - B5				
19/07/2017				
1:200, 1:10				
B5_ExE				