


DETALHE PLANTA BAIXA GERAL

ESCALA: 1:20

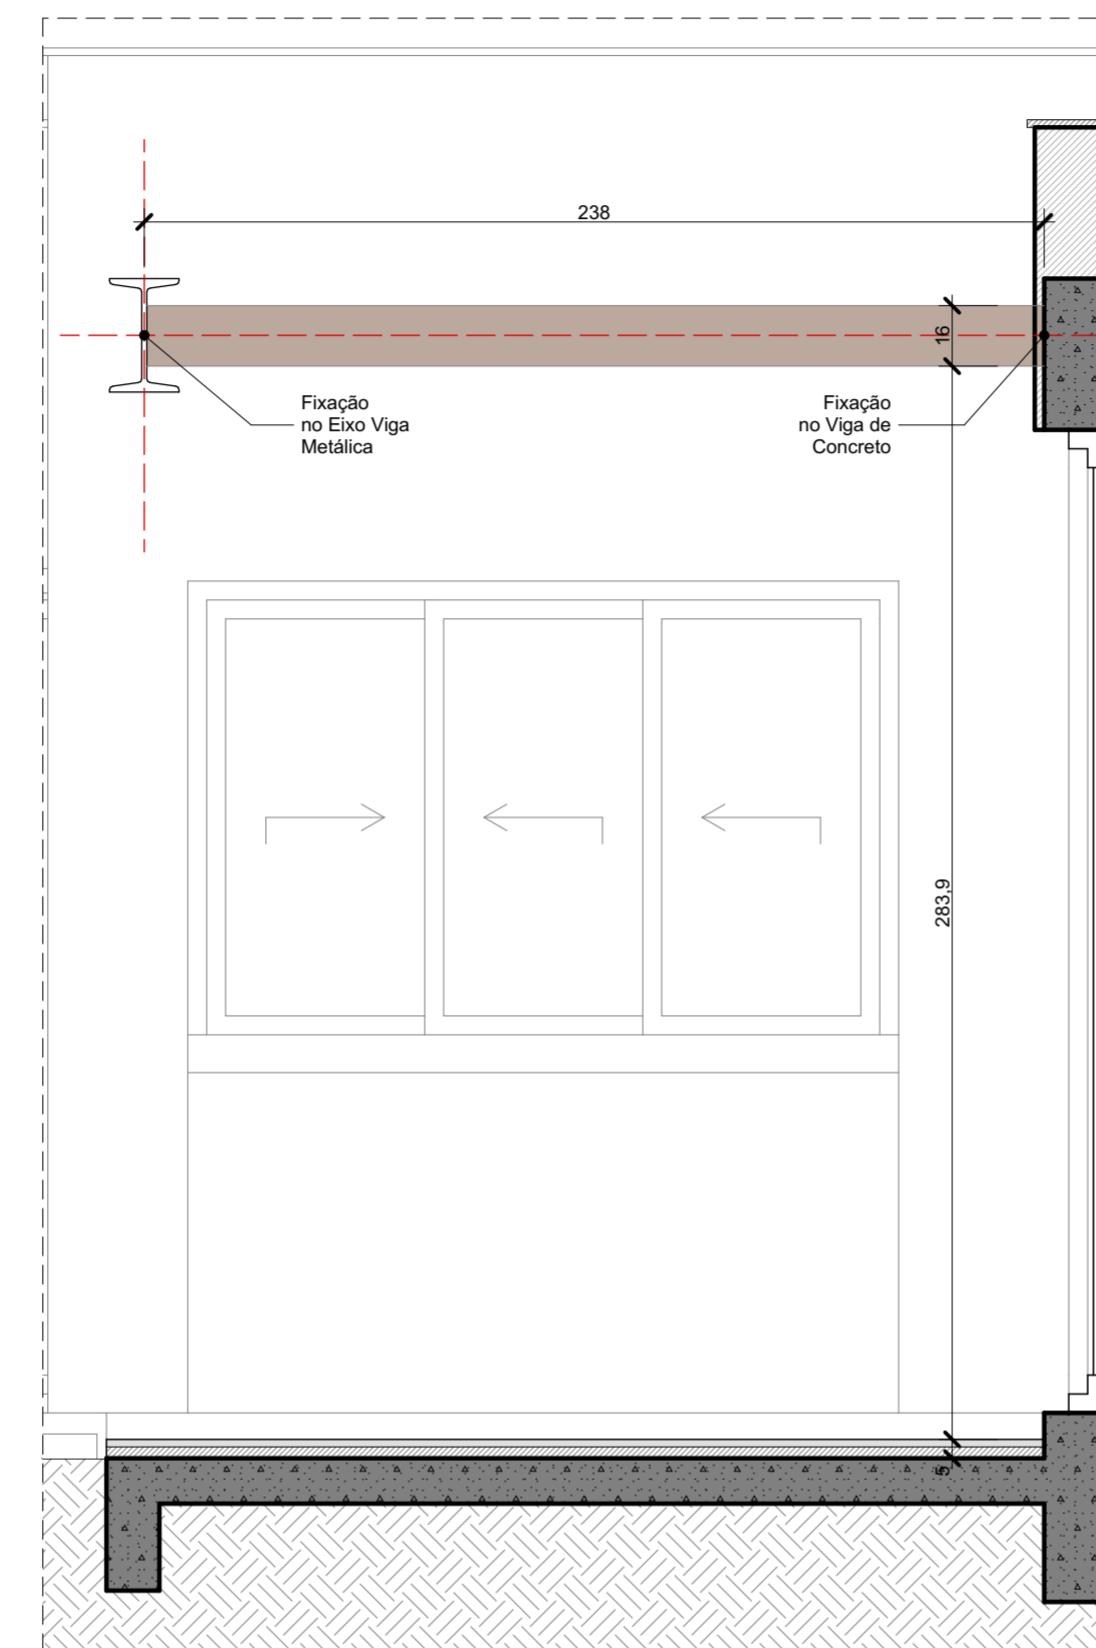

CORTE A - A

ESCALA: 1:20



## OBSERVAÇÕES DETALHAMENTO MOBILIÁRIO:

- PERGOLADO COMPOSTO POR 7 VIGAS DE 19x16cm;
- REVESTIMENTO DE MADEIRA A DEFINIR COM FORNECEDOR;
- QUANTIDADE DE VIGAS: 07;
- FIXAÇÃO EM VIGA METÁLICA PERFIL "W" E EM VIGA DE CONCRETO MOLDADA IN LOCO.

REVISÃO	OBSERVAÇÕES	DESENHO	DATA	APROVADO	DATA
NENHUMA CÓPIA DESTE DOCUMENTO SERÁ VÁLIDA PARA EXECUÇÃO SEM A ASSINATURA DO RESPONSÁVEL TÉCNICO					
hub prática criativa	RESIDÊNCIA UNIFAMILIAR	OBRA	SCP OCEAN SIDE - B5		
	ENDEREÇO	AV. GANZO, 777, PORTO ALEGRE, RS, BRASIL			
	ETAPA/CONTEÚDO	PROJ. EXECUTIVO	DET. PERGOLADO		
FELIPE PORFIRIO XXXXXX MARCELO PORFIRIO XXXXXX	PROJETO	ARQ. MARCELO OLIVEIRA - CAU 175774-1			ARQUITETÔNICO
	CONSTRUÇÃO				
	PROPRIETÁRIO	NOME DO CLIENTE			
	AV. PROTÁSIO ALVES 3191008-PORTO ALEGRE/RS FONE: (51)XXXX-XXXX hubpraticacriativa@gmail.com.br	DATA DE EMISSÃO	17/07/2019	ESCALA	1 / 50
		REVISÃO	00		