



1
01 Planta Baixa Técnica
Escala 1/25

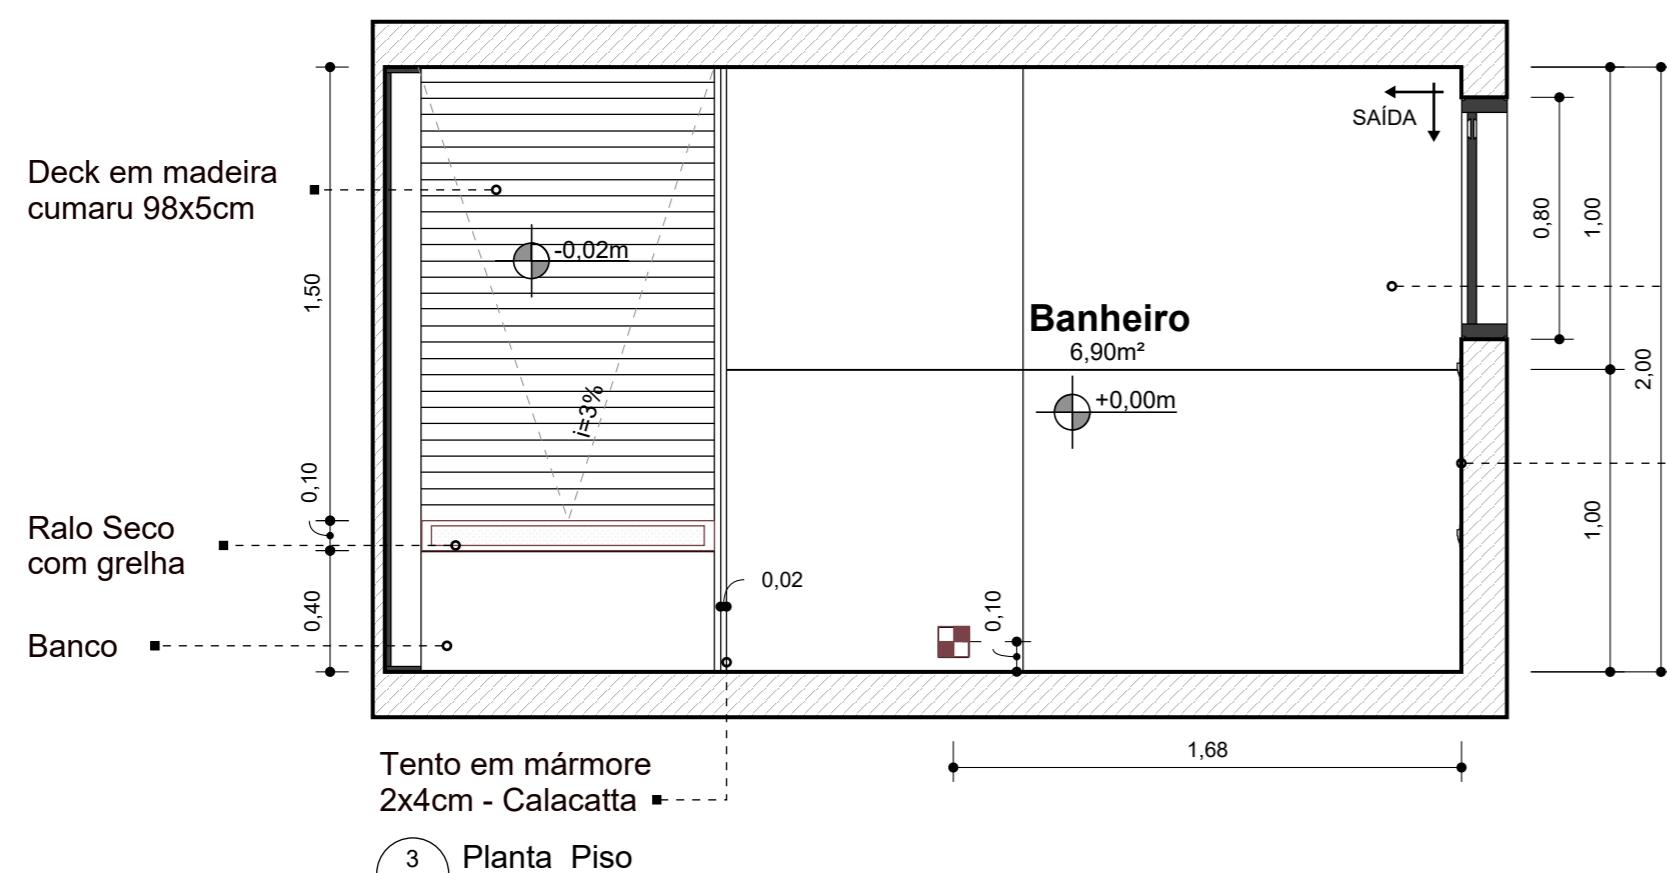

3
01 Planta Piso
Escala 1/25

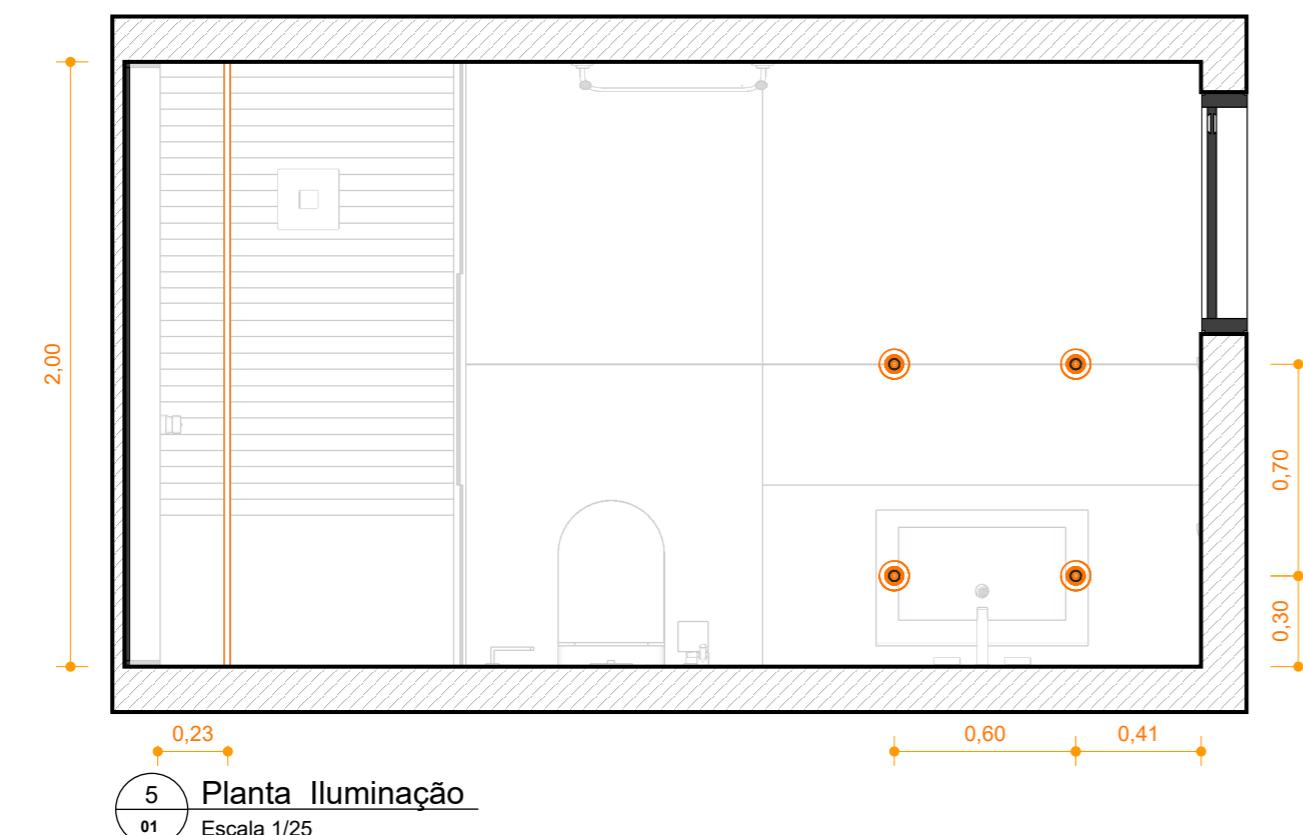

5
01 Planta Iluminação
Escala 1/25

Tento em mármore
Calacatta ■-----

▪ Aquecedor Toalhas Térmico Inox 304 Clean

Deck em madeira
cumaru 98x5cm

Nicho em már Calacatta

Monocomando para Chuveiro D

Banco em alvenaria revestido com mármore Calacatta

Blindex em vidro
temperado 8mm
incolor ■-----■

- Ducha higiênica - a definir
- Bacia Sanitária Suspensa Branca, Link - Deca
- Válvula de Descarga - Deca Slim

2
01 Planta Humanizada
Escala 1/25

- Piso em
Silestone Branc
- Rodapé h=20cm
embutido na parede
com perfil metálico
1x1cm

4
01 Planta Elétrica
Escala 1/25

LEGENDA ILUMINAÇÃO

SÍMBOLO	TIPO	NOTAS
	Spot de embutir - lâmpada led	Orientável
	Fluxo de luz	

LEGENDA ESGOTO

SÍMBOLO	TIPO	NOTAS
	Ralo Sifonado	





LEGENDA INSTALAÇÕES ELÉTRICAS

SÍMBOLO	TIPO	NOTAS
→	Tomada de Parede Meia Altura	H= 1,05m piso acabado
2s →	Interruptor de duas sessões	H= 1,05m piso acabado
→ T	Tomada toalheiro	H= 0,85 piso acabado


00	00/00/0000	Alteração revestimentos em mármore	MB	R01	Sim
Rev.	Data	Descrição Revisão	Autor Desenho	Revisão	Aprovado
Projeto: Arquitetônico		Natureza do Projeto: Reforma Banheiro			
Título: Planta Baixa		Proprietário: Bruno Vieira CPF: 000000000-31			
Endereço: Rua Dias do Sul, 41 apto 1303 Bairro São Lourenço CEP: 22945-050 Rio de Janeiro - RJ		Autor do Projeto: Mari Baroli CAU: 00000			
		Responsável Técnico: CAU:			
		Número do Documento: _____ Formato Prancha A2			
SB		Studio Baroli CNPJ: CAU: Endereço:		Escala 1/25	
		Revisão R01	Data 00/00/0000		01/03

SB

01
/03

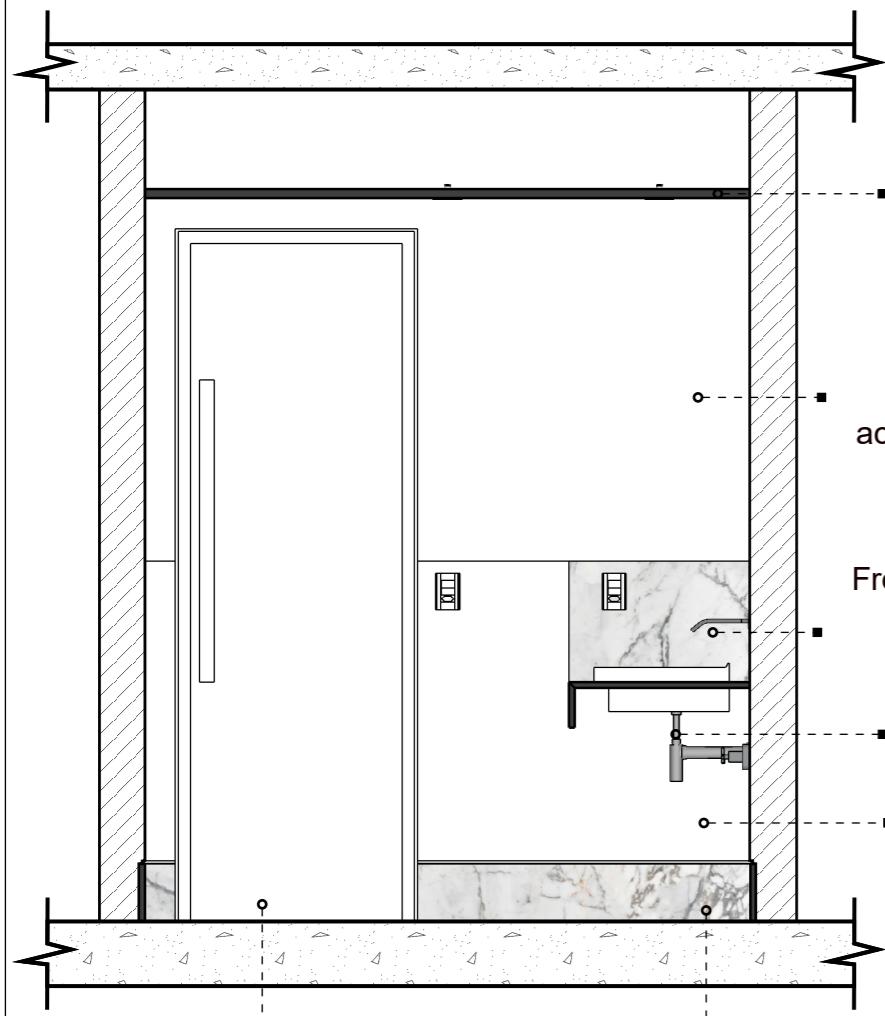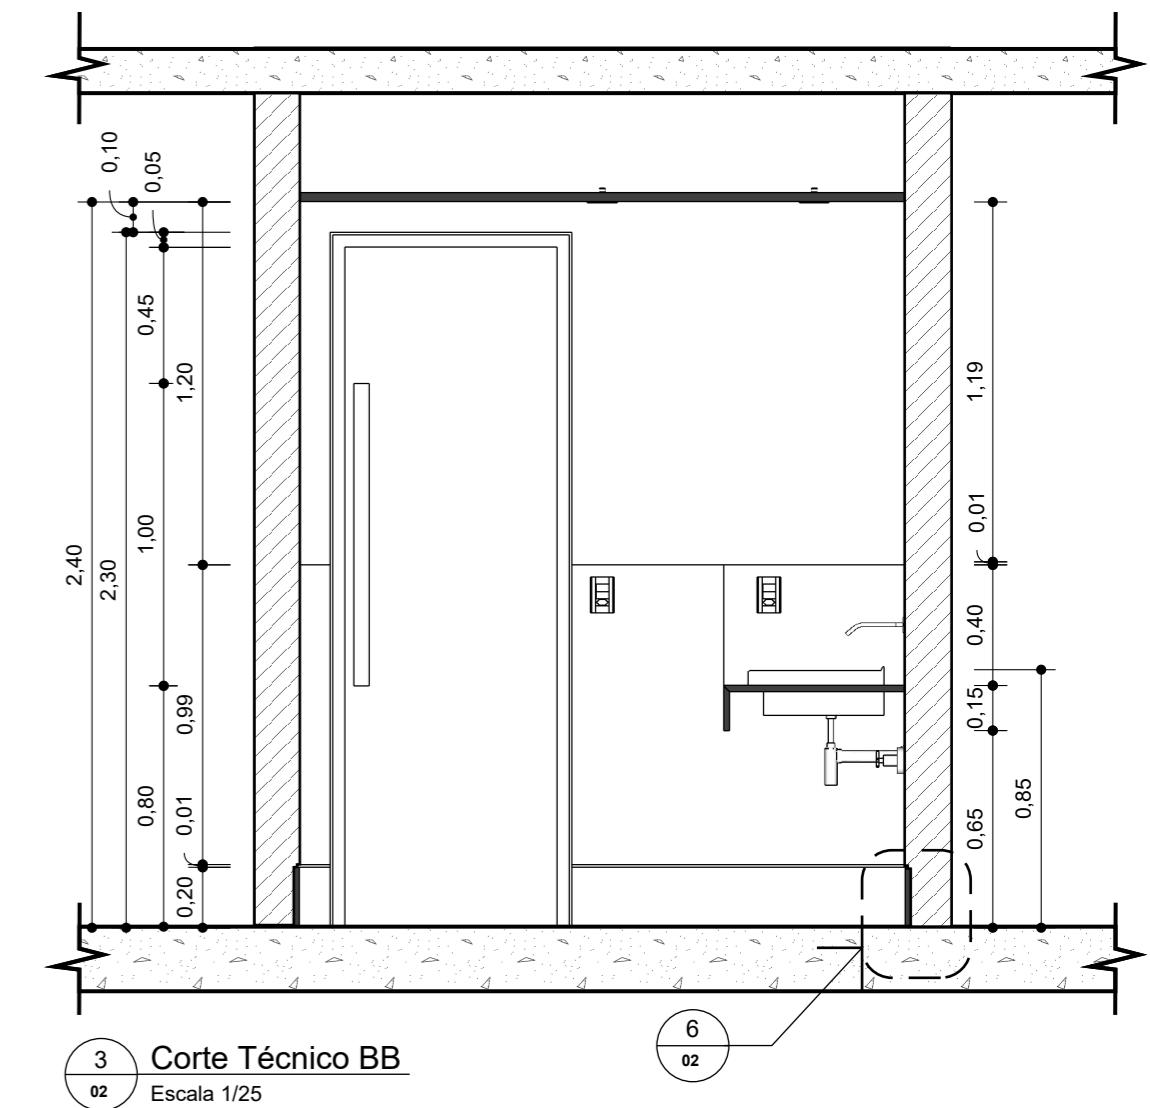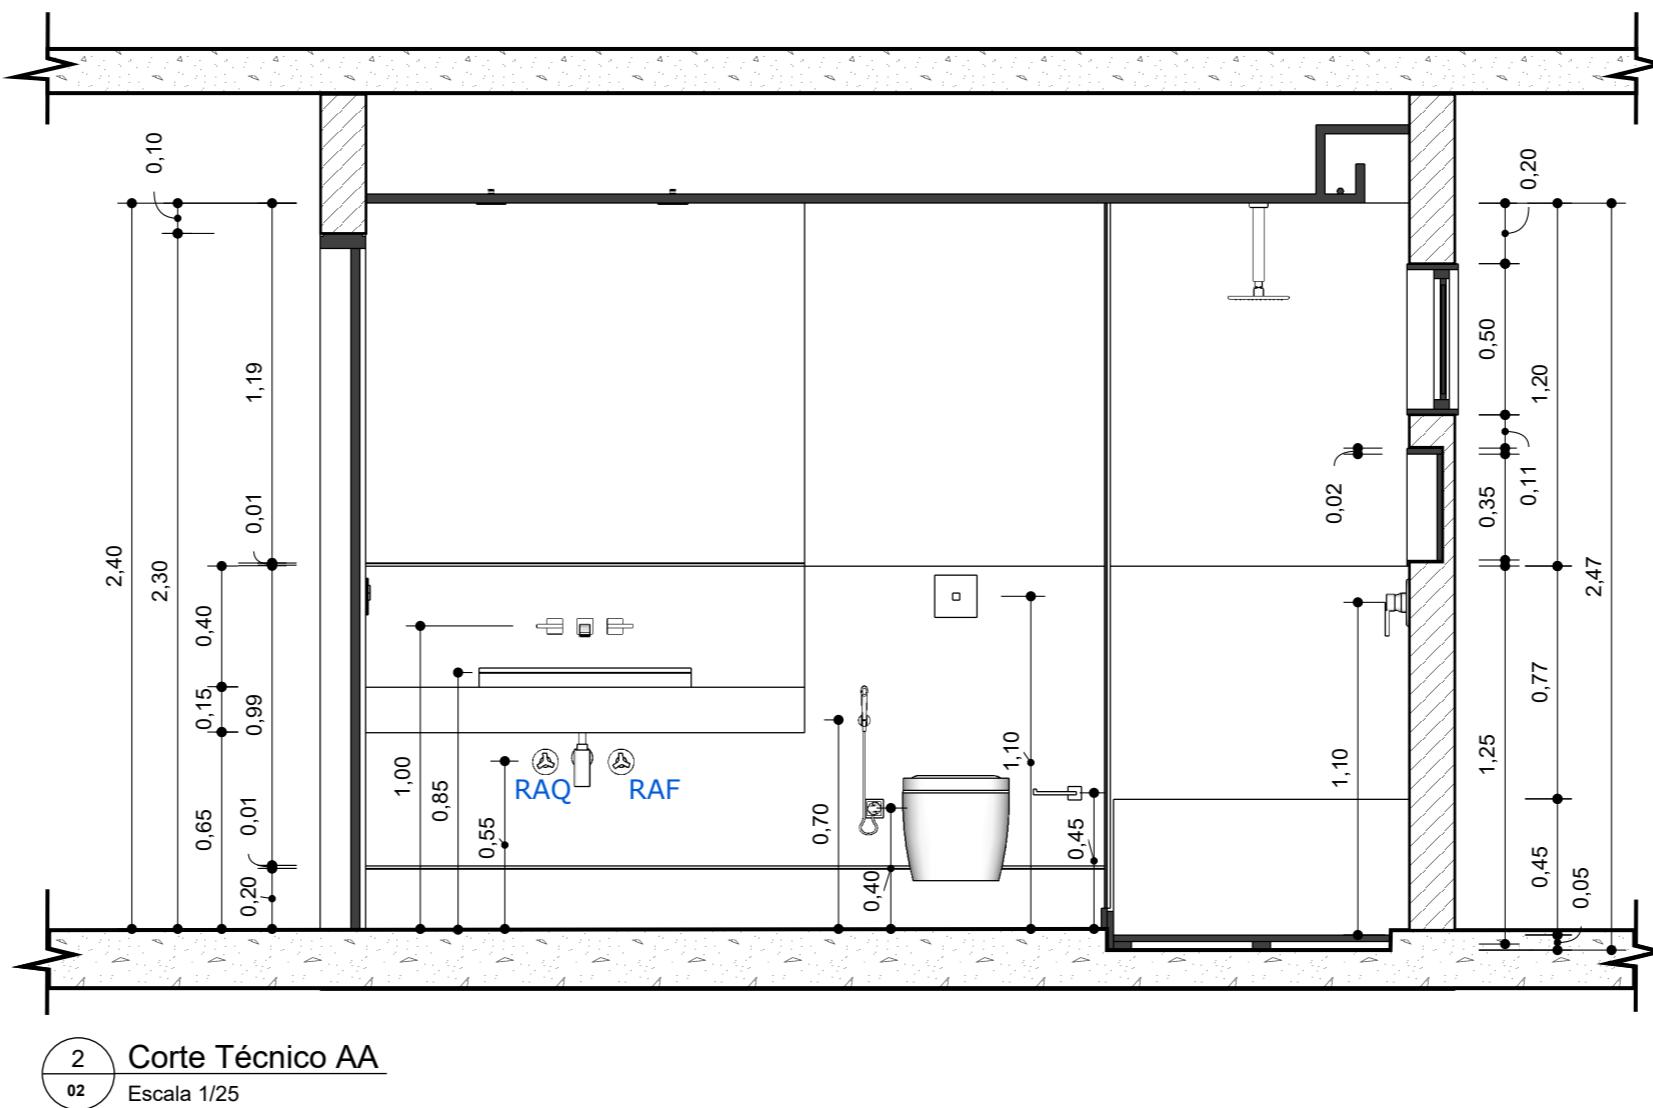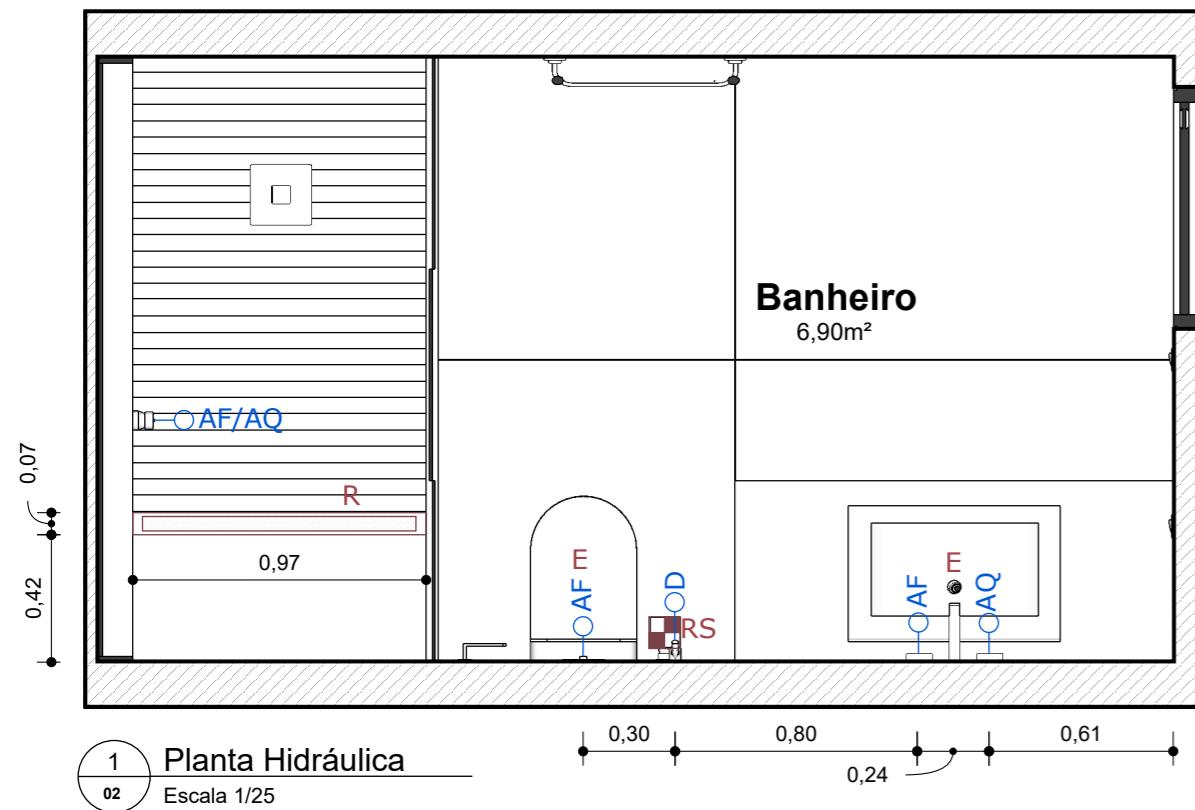


Forro em gesso com pintura PVA branco neve
Parede preparada para pintura acrílica acetinada - cor branca
Frontispício embutido, bancada e saia em mármore Calacatta
Sifão linha Slim - Deca
Meia parede em Silestone Branco
Porta acabamento pintura a pistola na cor off white fosco e puxador tipo cava
Rodapé em mármore calacatta h=20cm com perfil metálico 1x1cm

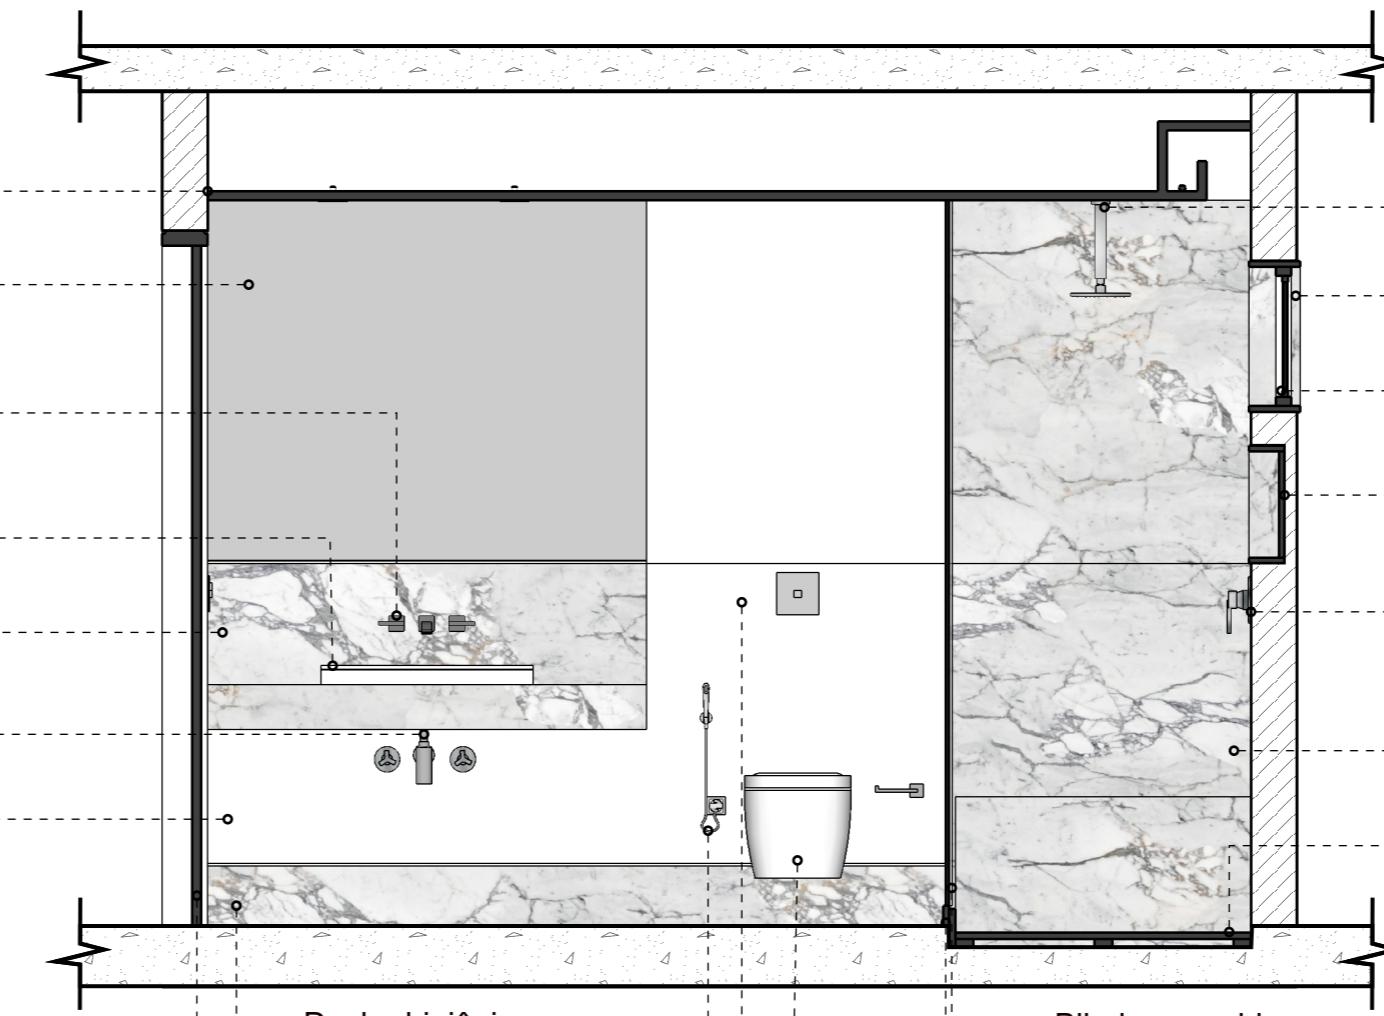


5 Corte Humanizado AA
02 Escala 1/25


LEGENDA HIDRÁULICA		
SÍMBOLO	TIPO	NOTAS
—O AQ	Ponto de Água Quente	
—O AF	Ponto de Água Fria	
LEGENDA ESGOTO		
SÍMBOLO	TIPO	NOTAS
■	Ralo Sifonado	
■■■	Ralo seco com grelha	

00	00/00/0000	Alteração revestimentos em mármore	MB	R01	Sim
Rev.	Data	Descrição Revisão	Autor Desenho	Revisão	Aprovado
Projeto: Arquitetônico			Natureza do Projeto: Reforma Banheiro		
Título: Planta Baixa			Proprietário: Bruno Vieira CPF: 000000000-31		
Endereço: Rua Dias do Sul, 41 apto 1303 Bairro São Lourenço CEP: 22945-050 Rio de Janeiro - RJ			Autor do Projeto: Mari Baroli CAU: 00000		
Responsável Técnico:			CAU:		
Número do Documento:					
SB	Studio Baroli	Formato: Prancha A2	Escala: 1/25	Revisão: R01	Data: 00/00/0000

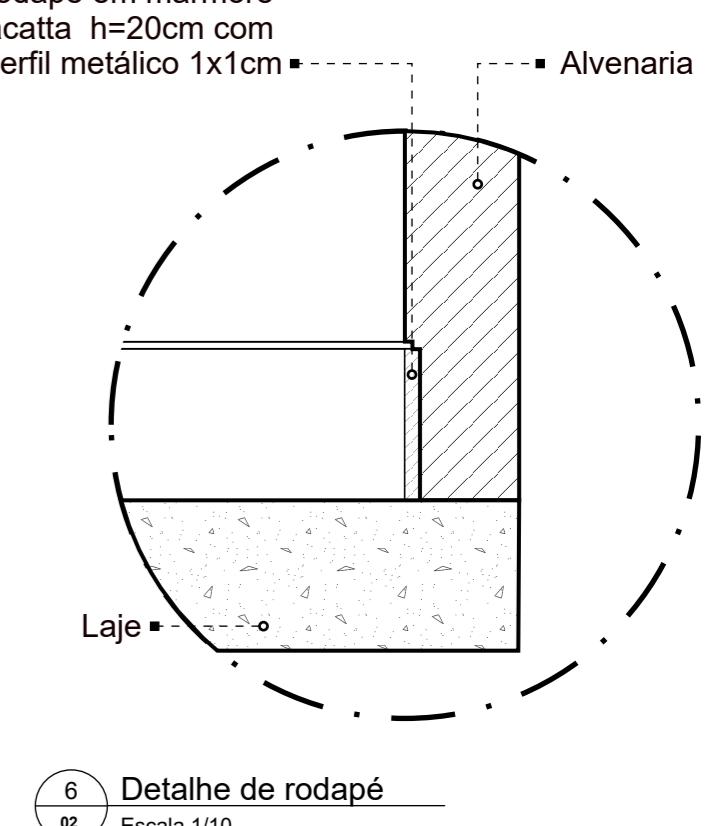


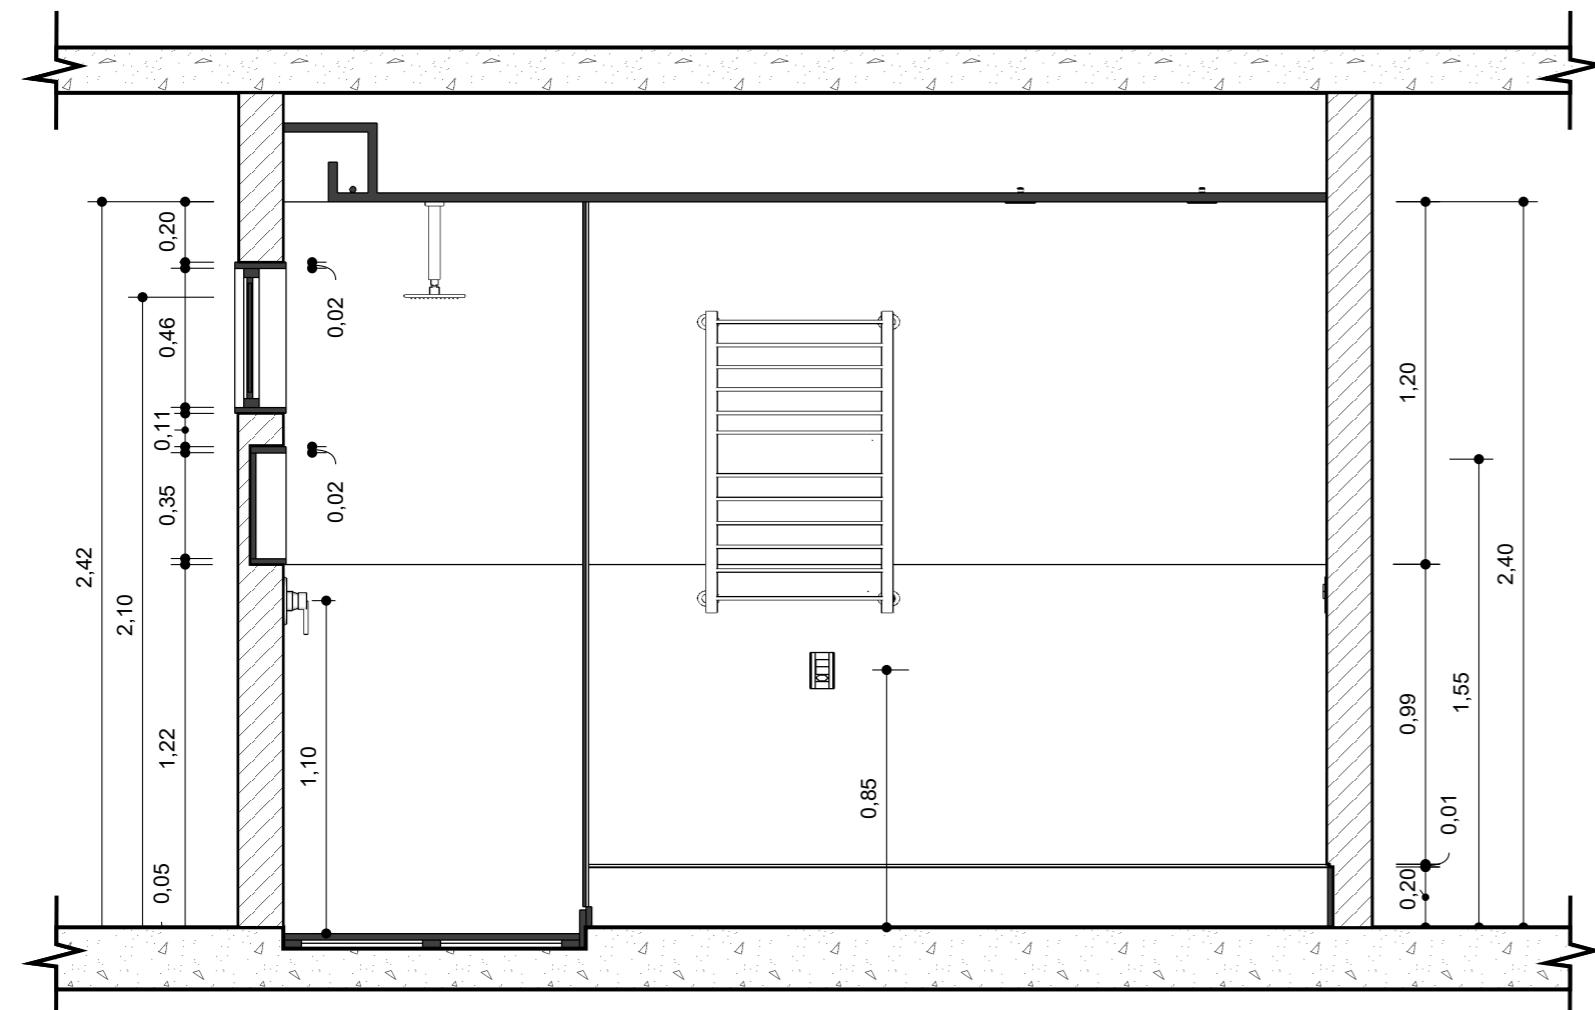


1 Corte Técnico CC
03 Escala 1/25

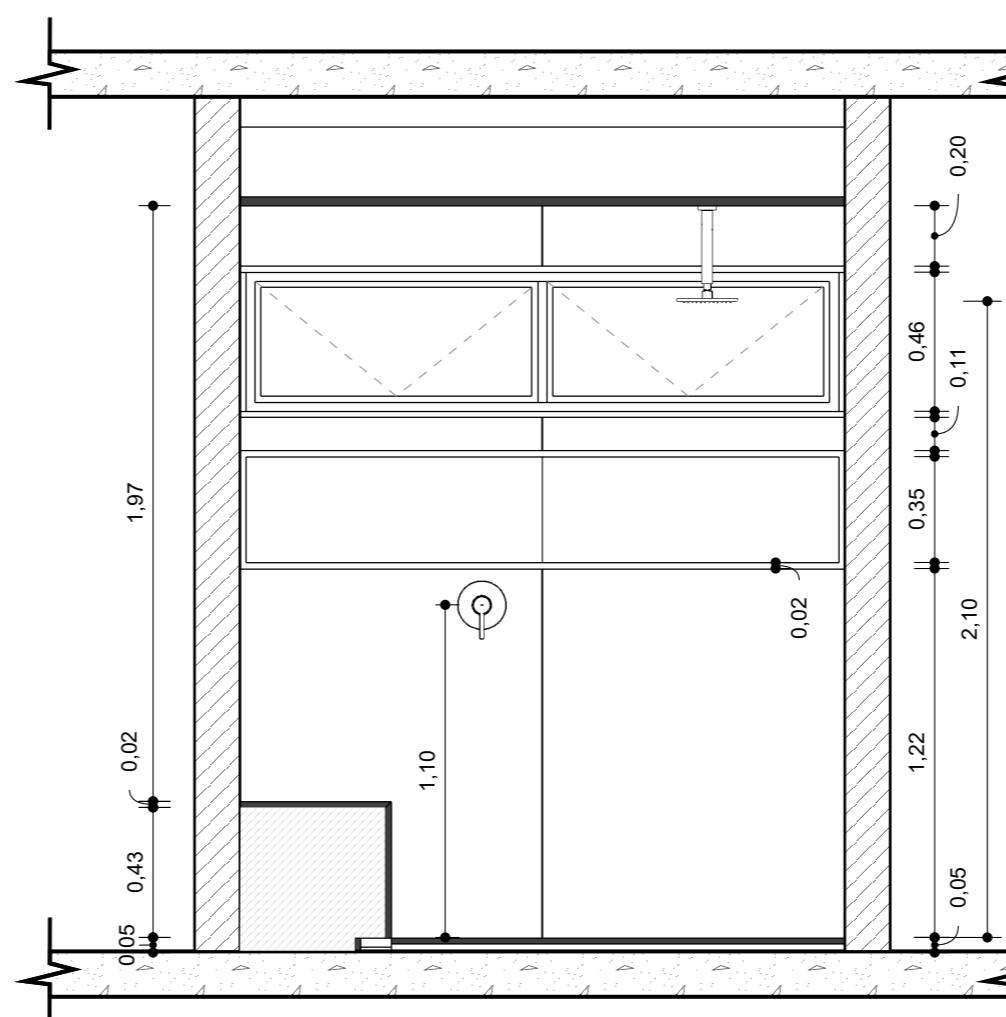

2 Corte Técnico DD
03 Escala 1/25

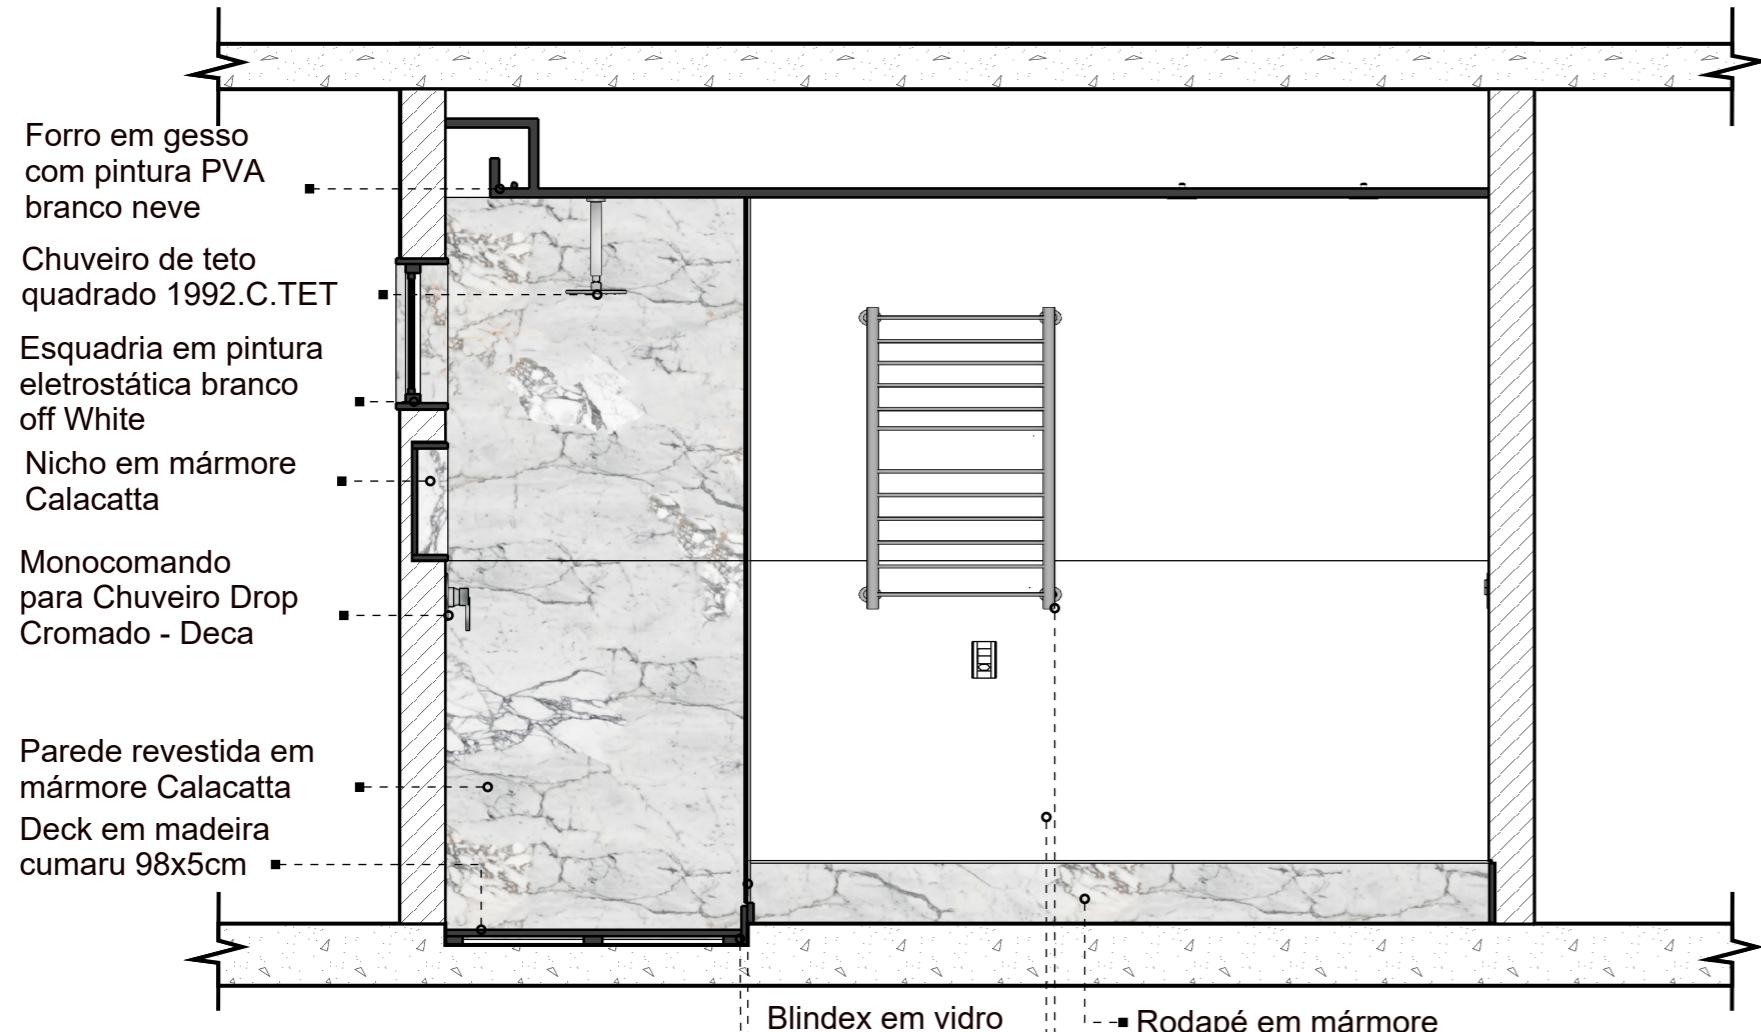

3 Corte Humanizado CC
03 Escala 1/25

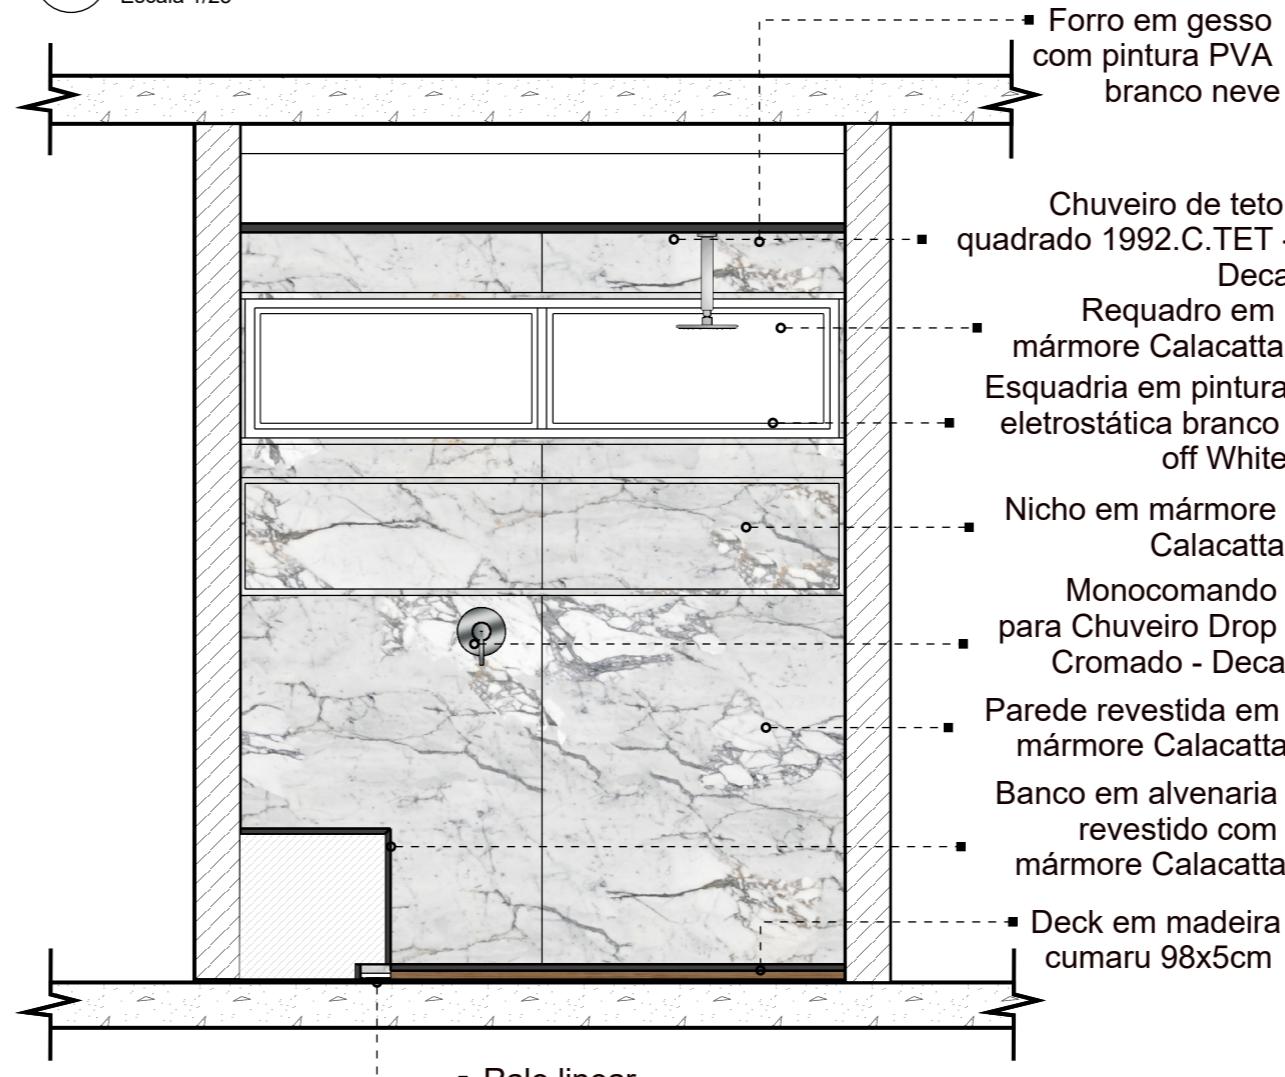

4 Corte Humanizado DD
03 Escala 1/25

Forro em gesso
com pintura PVA
branco neve

Chuveiro de teto
quadrado 1992.C.TET

Esquadria em pintura
eletrostática branco
off White

Nicho em mármore
Calacatta

Monocomando
para Chuveiro Drop
Cromado - Deca

Parede revestida em
mármore Calacatta
Deck em madeira
cumaru 98x5cm

Blindex em vidro
temperado 8mm
incolor

Teto em mármore
Calacatta

Aquecedor Toalhas
Térmico Inox 304 Clean

Meia parede revestida
em silestone branco

Forro em gesso
com pintura PVA
branco neve

Chuveiro de teto
quadrado 1992.C.TET -
Deca

Requadro em
mármore Calacatta

Esquadria em pintura
eletrostática branco
off White

Nicho em mármore
Calacatta

Monocomando
para Chuveiro Drop
Cromado - Deca

Parede revestida em
mármore Calacatta

Banco em alvenaria
revestido com
mármore Calacatta

Deck em madeira
cumaru 98x5cm

00	00/00/0000	Alteração revestimentos em mármore	MB	R01	Sim
Rev.	Data	Descrição Revisão	Autor Desenho	Revisão	Aprovado

Projeto:
Arquitetônico

Título:
Planta Baixa

Endereço:
Rua Dias do Sul, 41
apto 1303
Bairro São Lourenço
CEP: 22945-050
Rio de Janeiro - RJ

Natureza do Projeto:
Reforma Banheiro

Proprietário:
Bruno Vieira
CPF: 000000000-31

Autor do Projeto:
Mari Baroli
CAU: 00000

Responsável Técnico:
CAU:

Número do Documento:

SB	Studio Baroli CNPJ: CAU: Endereço:	Formato Prancha A2 Escala 1/25 Revisão R01 Data 00/00/0000	03 /03
----	---	---	--------