

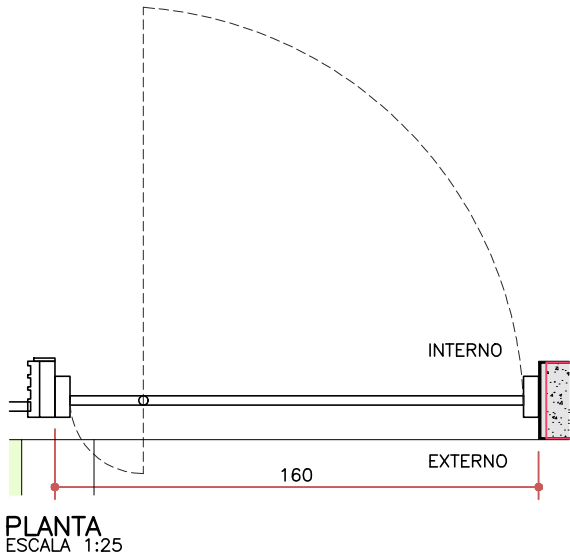


MEDIDAS DEVEM SER CONFERIDAS NA OBRA ANTES DA CONFEÇÃO

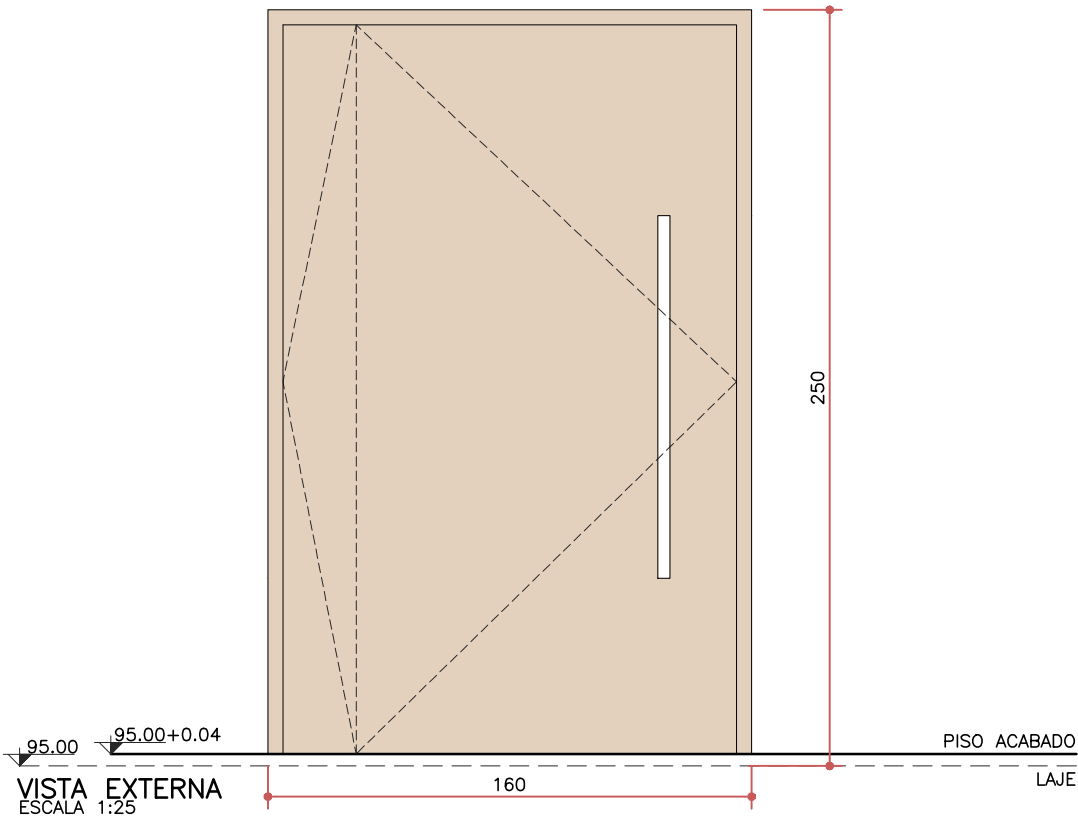

	QTD.	AMBIENTE	MATERIAL	DESCRIÇÃO / ACABAMENTO
EA01 160x250	1	SALA	-ALUMÍNIO	-1 FOLHA PIVOTANTE -ACABAMENTO COR BRONZE



MEDIDAS DEVEM SER CONFERIDAS NA OBRA ANTES DA CONFECÇÃO

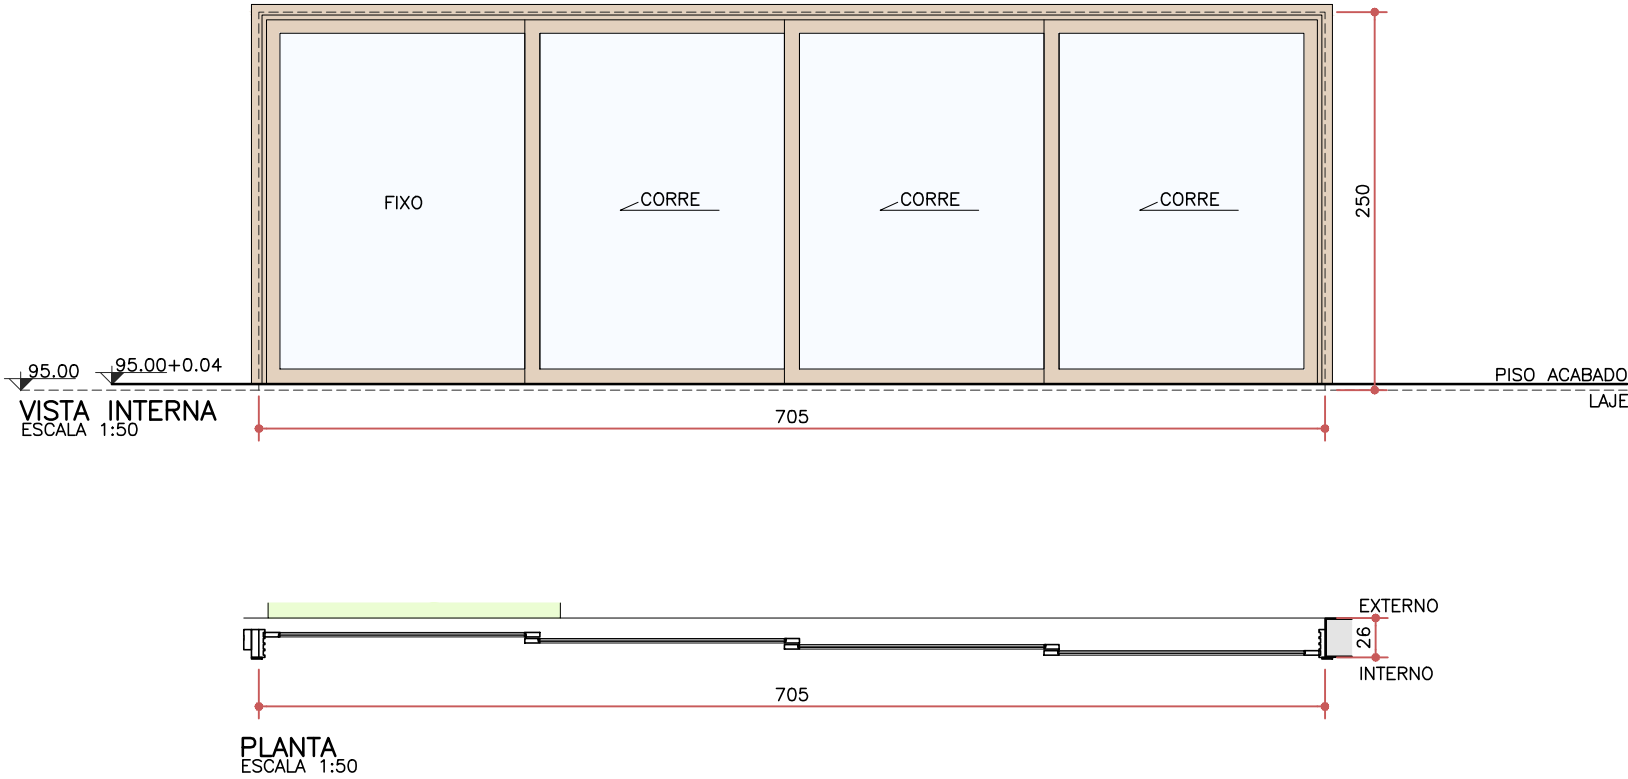

EA02
705x250



QTD.	AMBIENTE	MATERIAL	DESCRIÇÃO / ACABAMENTO
1	SALA	-ALUMÍNIO -VIDRO TRANSPARENTE	-3 FOLHAS DE CORRER COM VIDRO E 1 FOLHA FIXA COM VIDRO -ACABAMENTO COR BRONZE

MEDIDAS DEVEM SER CONFERIDAS NA OBRA ANTES DA CONFEÇÃO

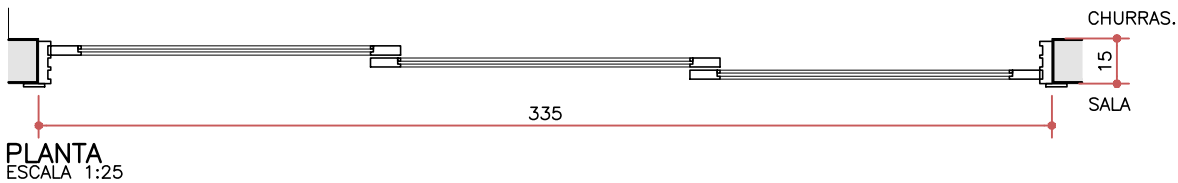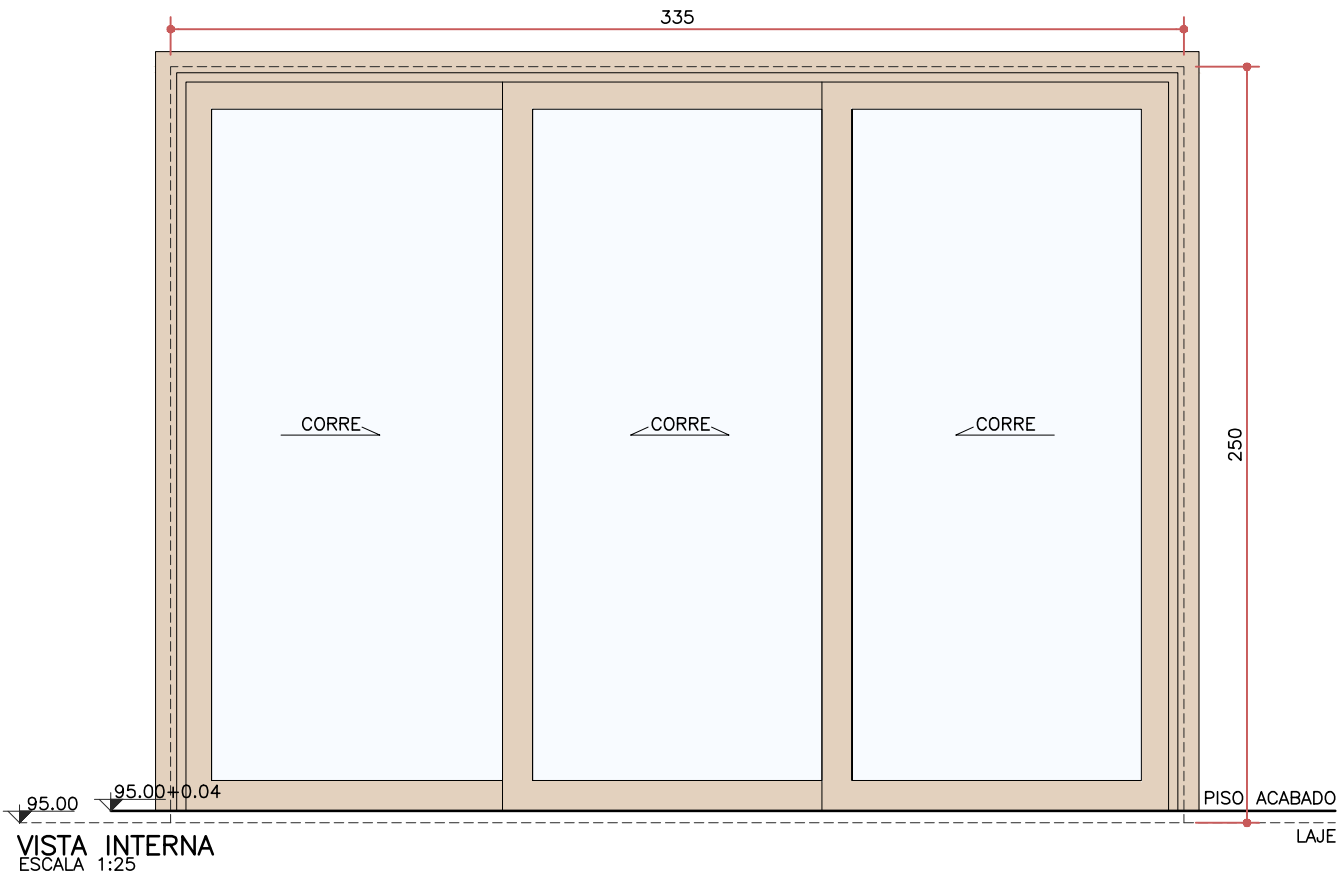


EA03 335x250	QTD.	AMBIENTE	MATERIAL	DESCRIÇÃO / ACABAMENTO
	1	SALA	-ALUMÍNIO -VIDRO TRANSPARENTE	-3 FOLHAS DE CORRER COM VIDRO -ACABAMENTO COR BRONZE

MEDIDAS DEVEM SER CONFERIDAS NA OBRA ANTES DA CONFEÇÃO

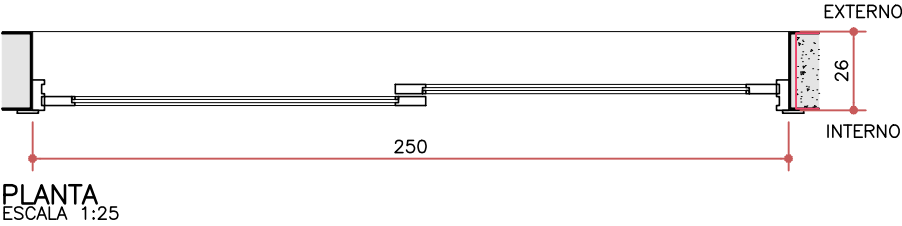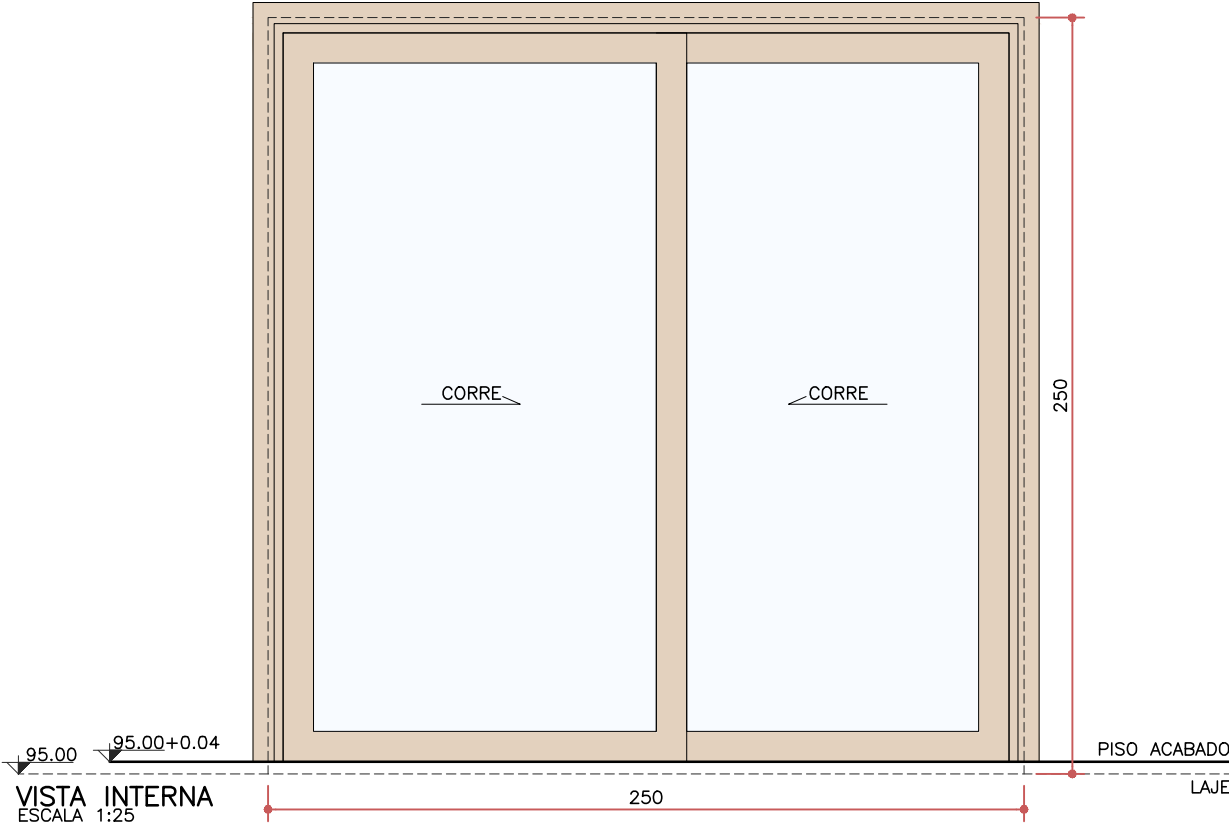

EA04 250x250	QTD.	AMBIENTE	MATERIAL	DESCRIÇÃO / ACABAMENTO
	1	CHURRASQUEIRA	-ALUMÍNIO -VIDRO TRANSPARENTE	-2 FOLHAS DE CORRER COM VIDRO -ACABAMENTO COR BRONZE



MEDIDAS DEVEM SER CONFERIDAS NA OBRA ANTES DA CONFECÇÃO

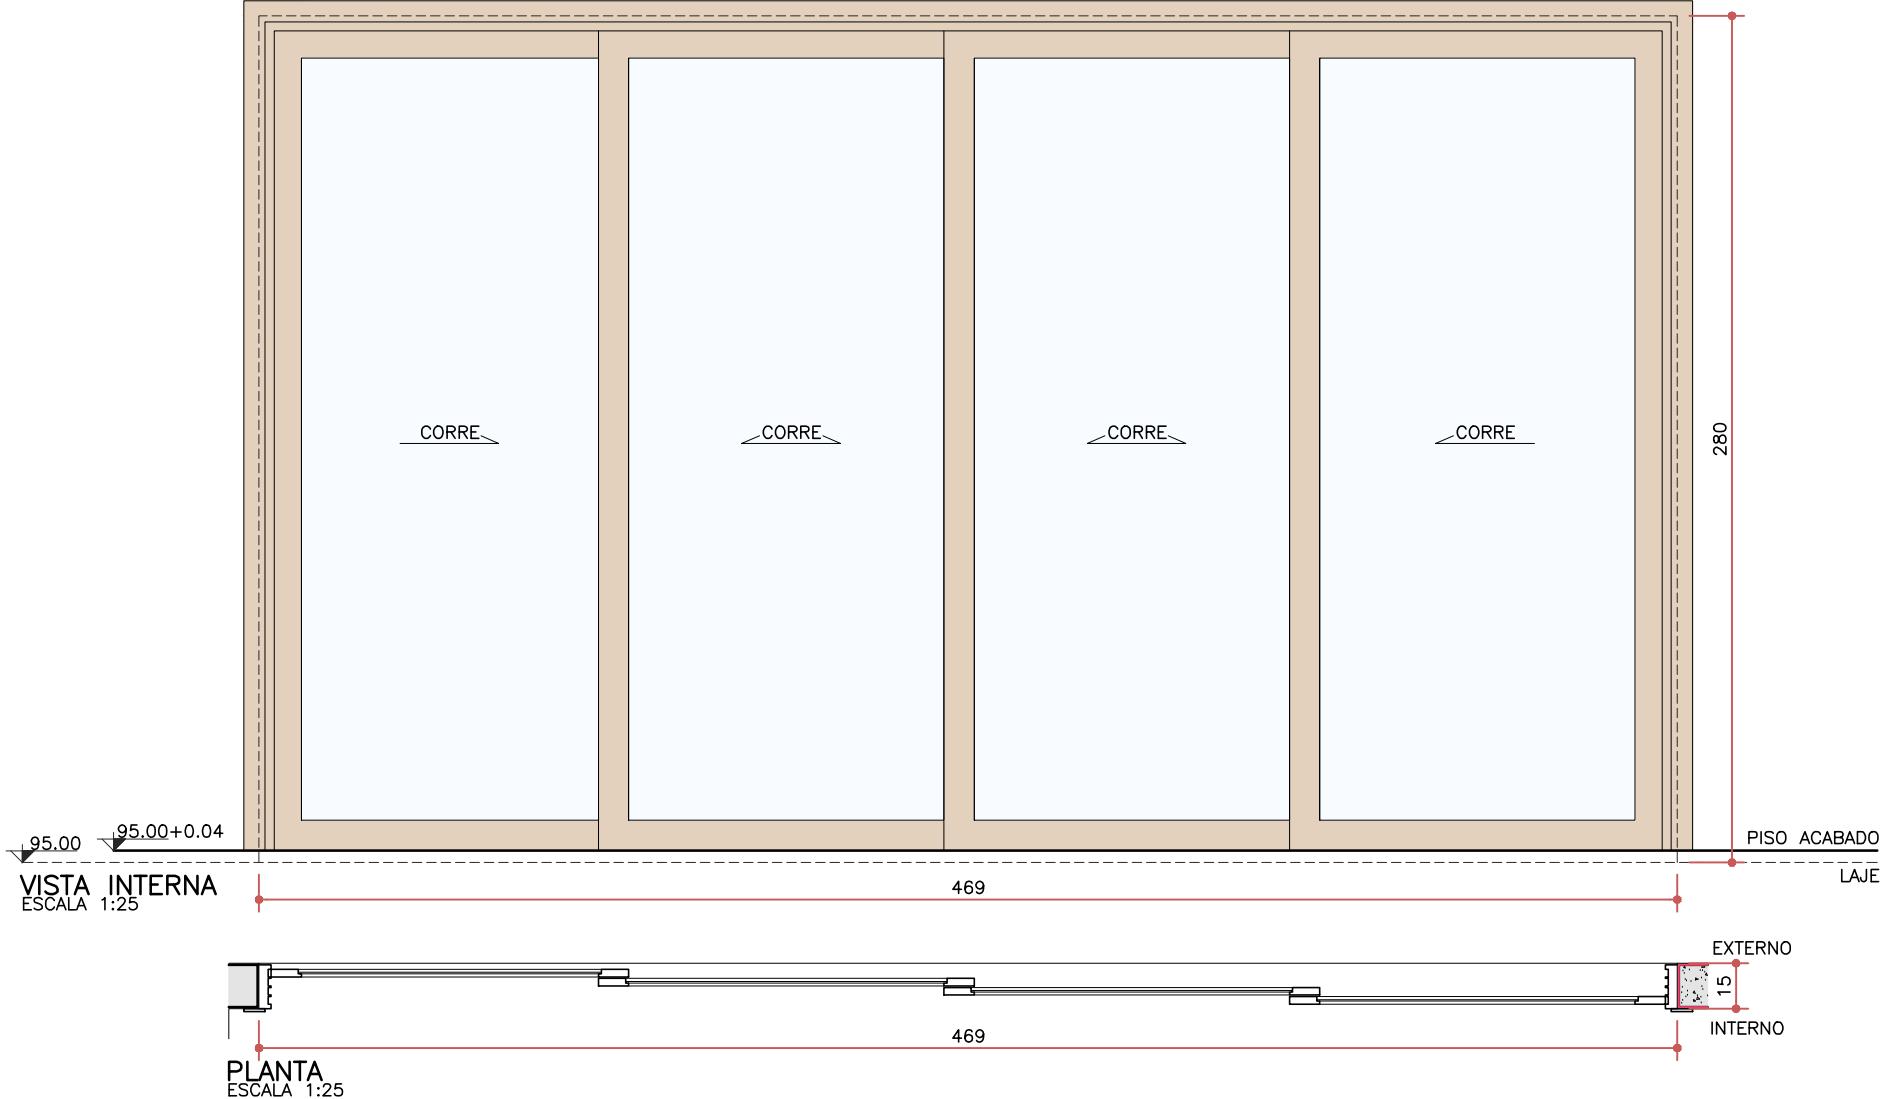

EA05
469X280


QTD.	AMBIENTE	MATERIAL	DESCRIÇÃO / ACABAMENTO
1	CHURRASQ.	-ALUMÍNIO -VIDRO TRANSPARENTE	-4 FOLHAS DE CORRER COM VIDRO -BANDEIRA SUPERIOR COM VIDRO FIXO -ACABAMENTO COR BRONZE

MEDIDAS DEVEM SER CONFERIDAS NA OBRA ANTES DA CONFECCÃO

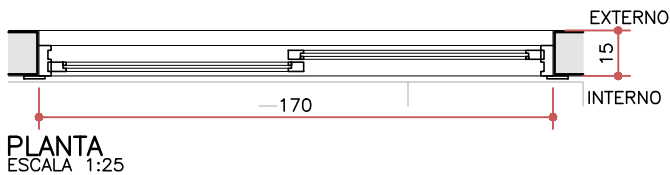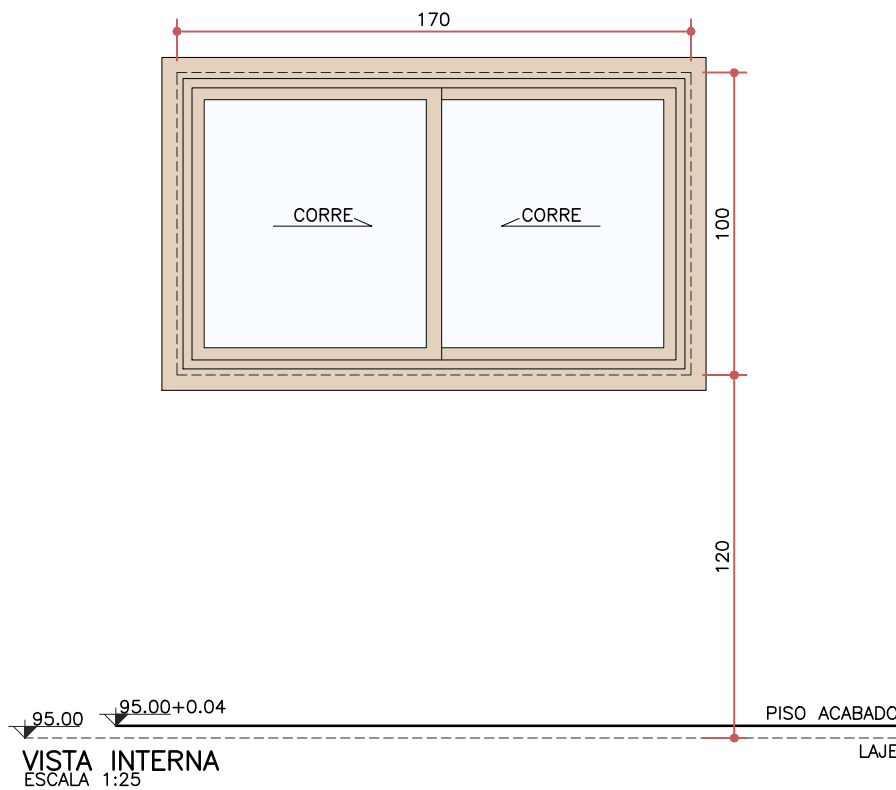


EA06 170x100 120	QTD.	AMBIENTE	MATERIAL	DESCRIÇÃO / ACABAMENTO
	1	CHURRASQUEIRA	-ALUMÍNIO -VIDRO TRANSPARENTE	-2 FOLHAS DE CORRER COM VIDRO -ACABAMENTO COR BRONZE

MEDIDAS DEVEM SER CONFERIDAS NA OBRA ANTES DA CONFECÇÃO

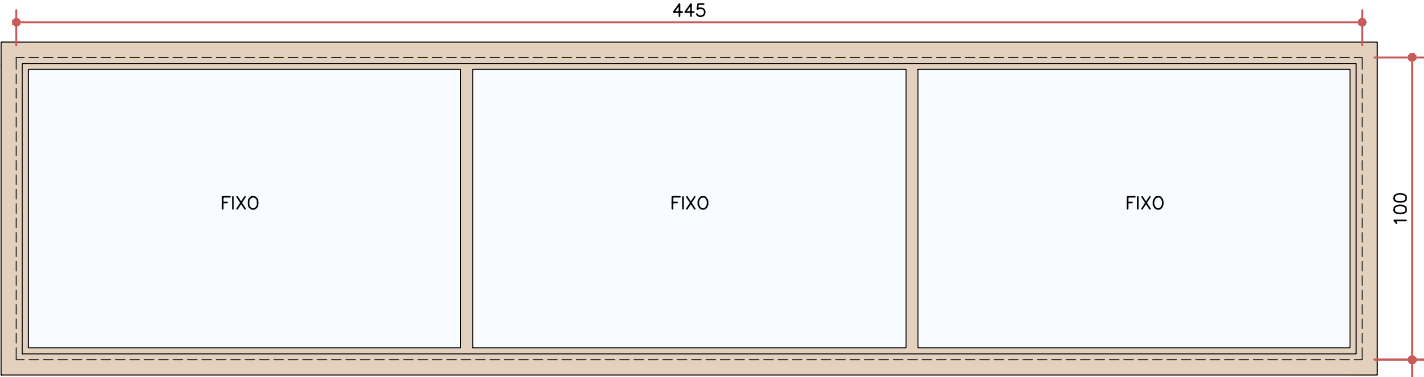


VISTA INTERNA
ESCALA 1:25

PISO ACABADO
LAJE


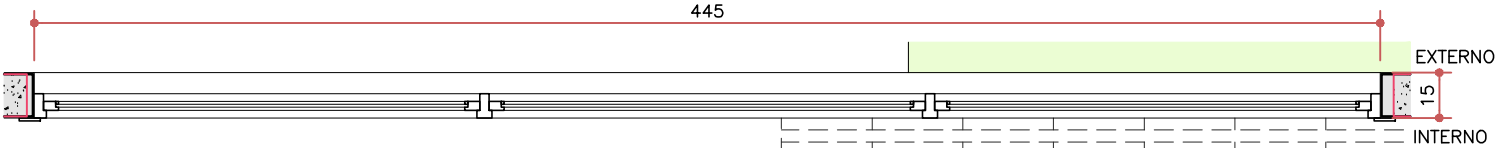


PLANTA
ESCALA 1:25

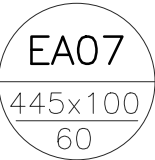


QTD.	AMBIENTE	MATERIAL	DESCRIÇÃO / ACABAMENTO
1	SALA	-ALUMÍNIO -VIDRO TRANSPARENTE	-3 FOLHAS FIXAS COM VIDRO -ACABAMENTO COR BRONZE

MEDIDAS DEVEM SER CONFERIDAS NA OBRA ANTES DA CONFECÇÃO

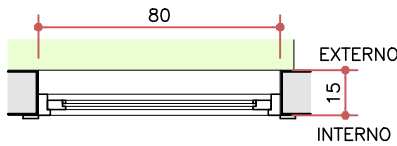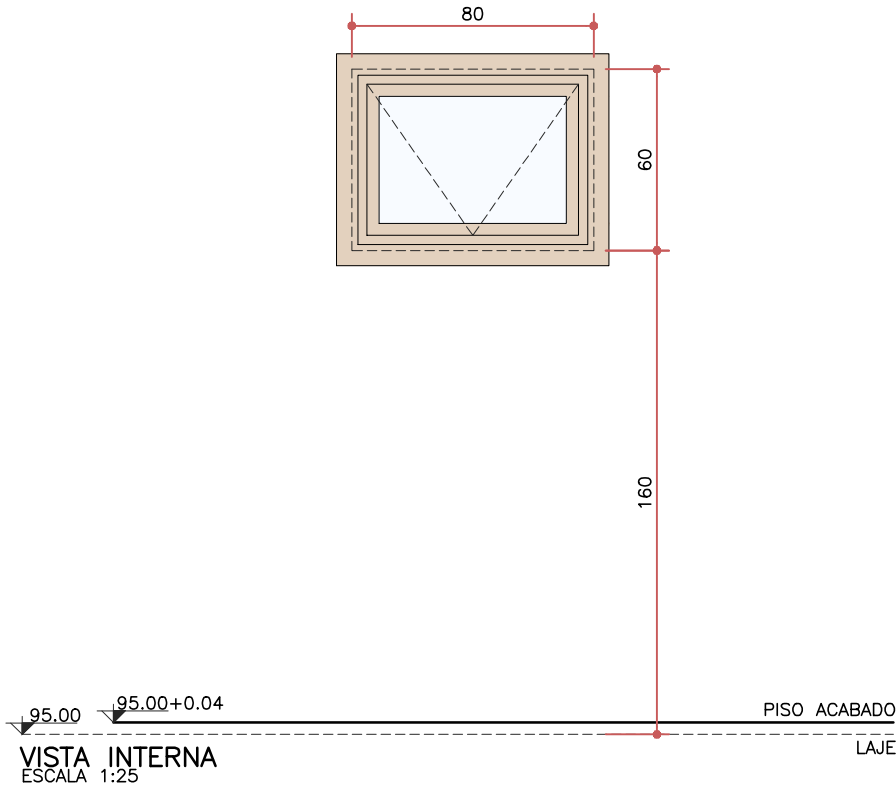


EA08 80x60 160	QTD.	AMBIENTE	MATERIAL	DESCRIÇÃO / ACABAMENTO
	2	LAVABO (1) BANHO SERVIÇO (1)	-ALUMÍNIO -VIDRO TRANSPARENTE	-1 FOLHA MAXIM-AR -ACABAMENTO COR BRONZE

MEDIDAS DEVEM SER CONFERIDAS NA OBRA ANTES DA CONFECÇÃO

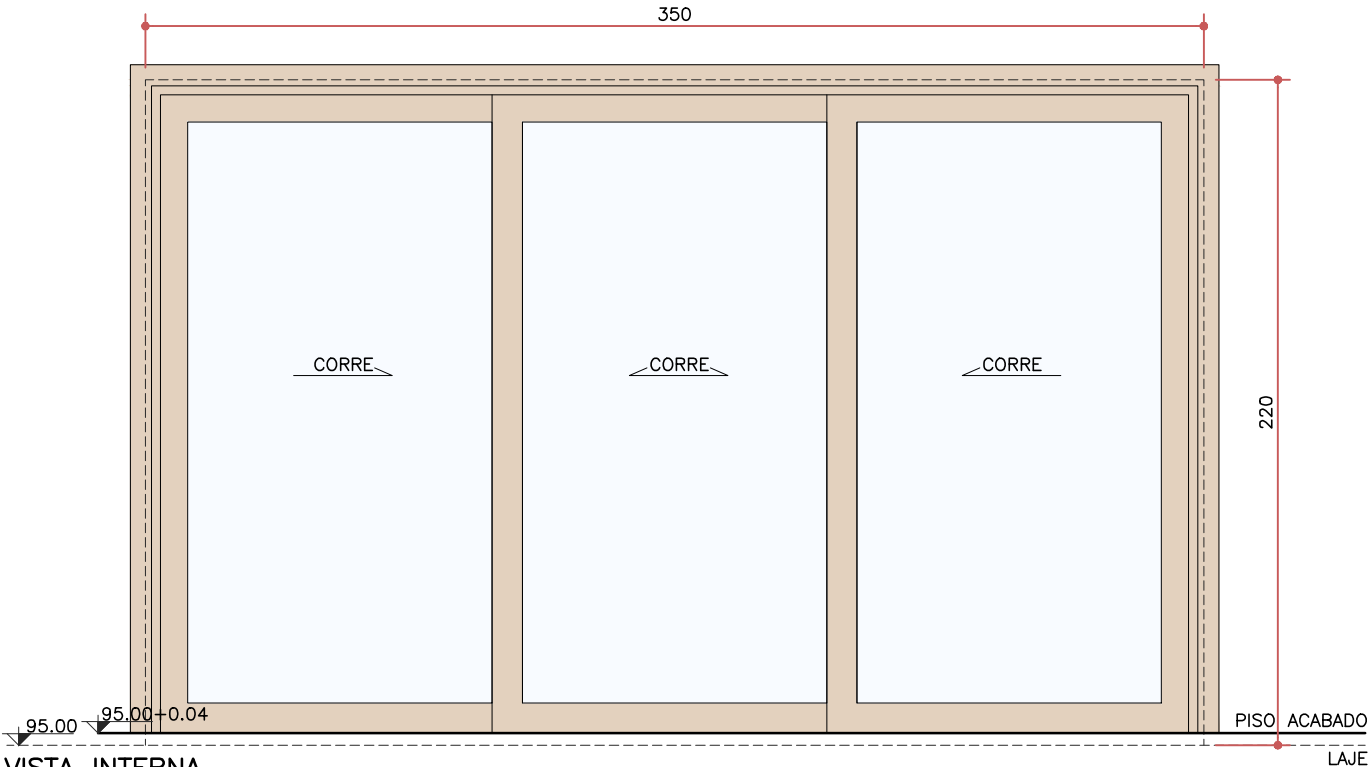



VISTA INTERNA
ESCALA 1:25

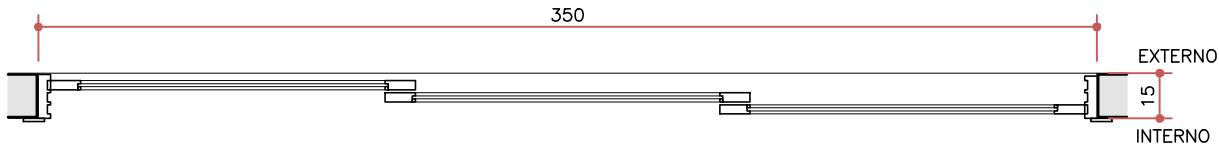

PLANTA
ESCALA 1:25



	QTD.	AMBIENTE	MATERIAL	DESCRIÇÃO / ACABAMENTO
EA09 350x220	1	COZINHA	-ALUMÍNIO -VIDRO TRANSPARENTE	-3 FOLHAS DE CORRER COM VIDRO -ACABAMENTO COR BRONZE

MEDIDAS DEVEM SER CONFERIDAS NA OBRA ANTES DA CONFECÇÃO

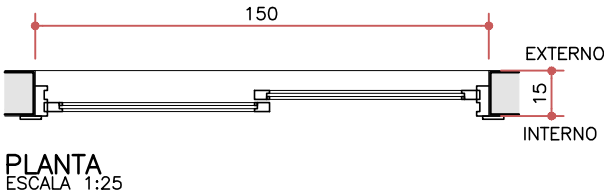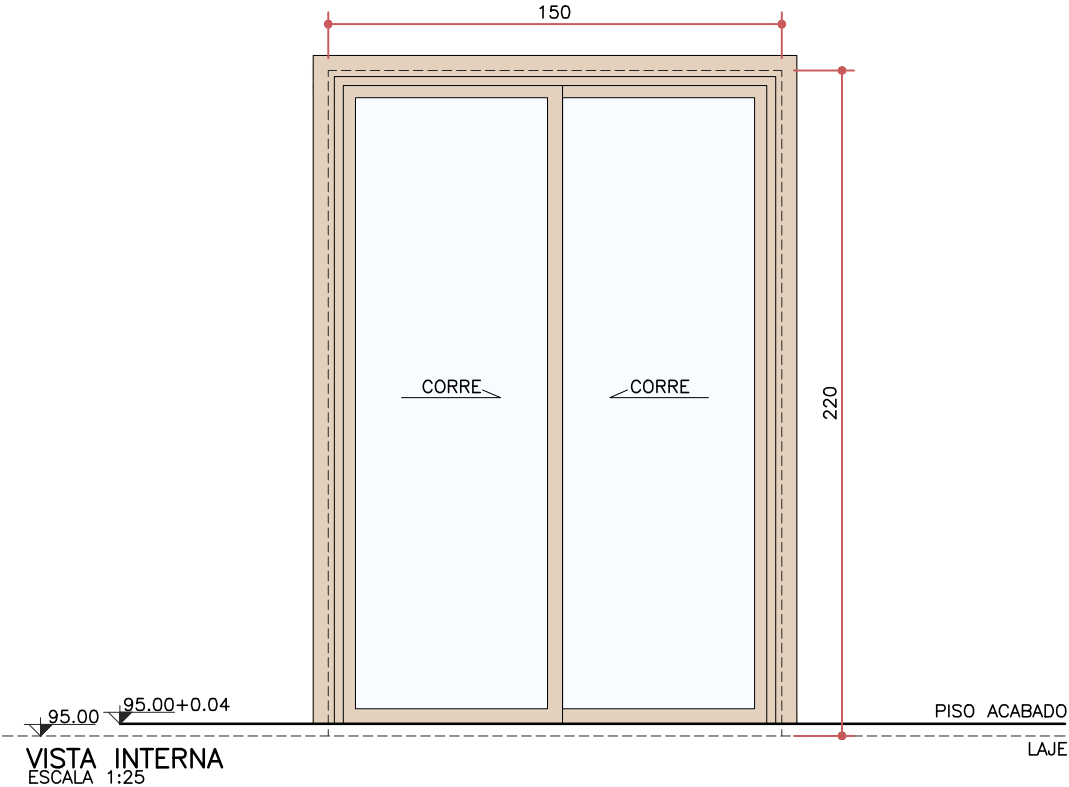


EA10 150x220	QTD.	AMBIENTE	MATERIAL	DESCRIÇÃO / ACABAMENTO
	1	LAVANDERIA	-ALUMÍNIO -VIDRO TRANSPARENTE	-2 FOLHAS DE CORRER COM VIDRO -ACABAMENTO COR BRONZE


MEDIDAS DEVEM SER CONFERIDAS NA OBRA ANTES DA CONFEÇÃO

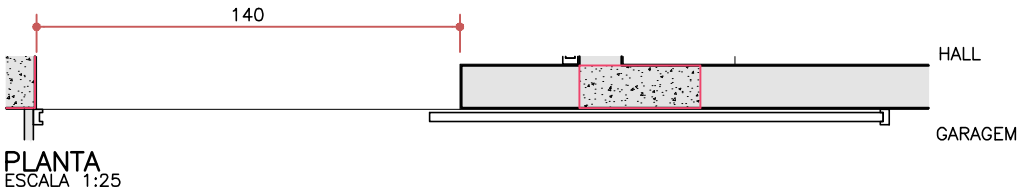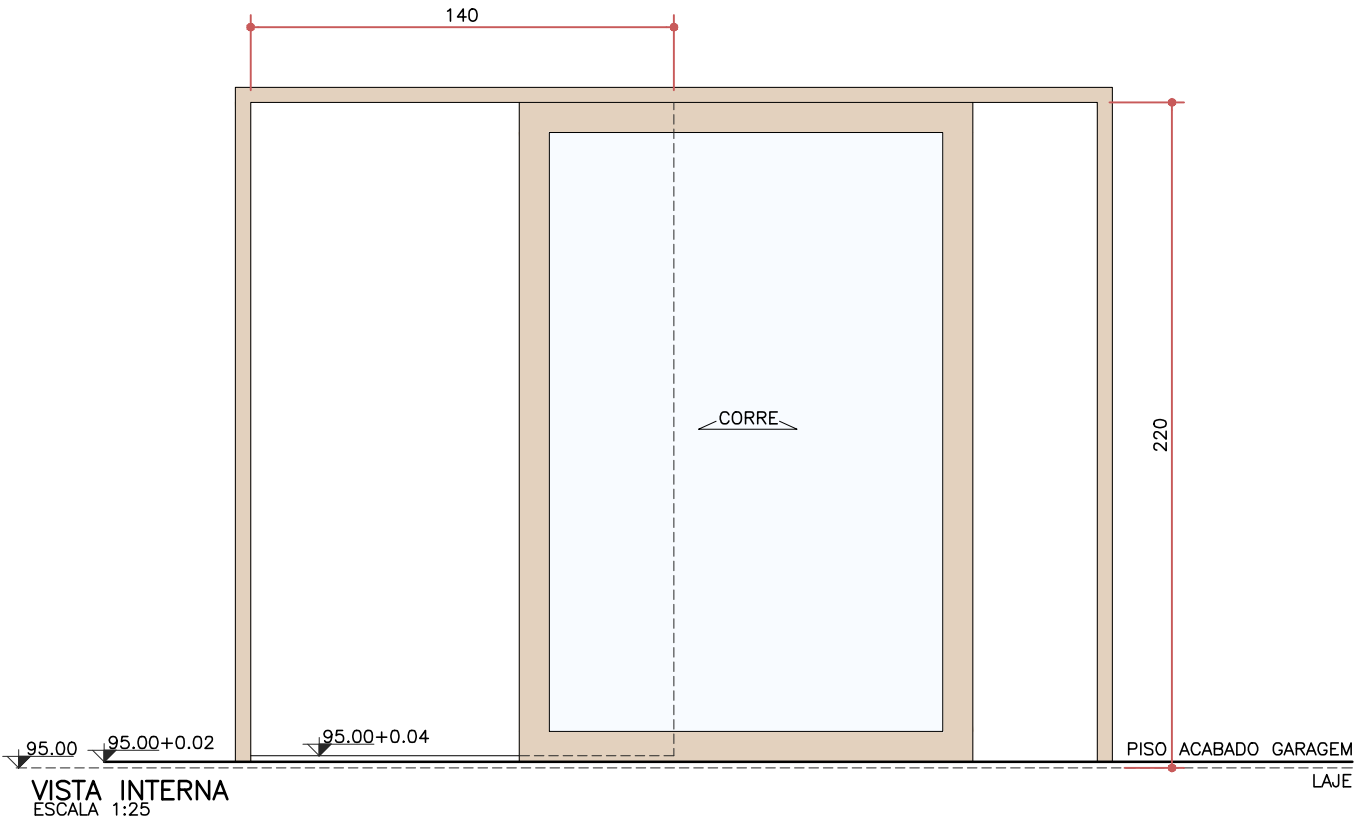

EA11 140x220	QTD.	AMBIENTE	MATERIAL	DESCRIÇÃO / ACABAMENTO
	1	HALL	-ALUMÍNIO -VIDRO TRANSPARENTE	-1 FOLHA DE CORRER COM VIDRO -ACABAMENTO COR BRONZE

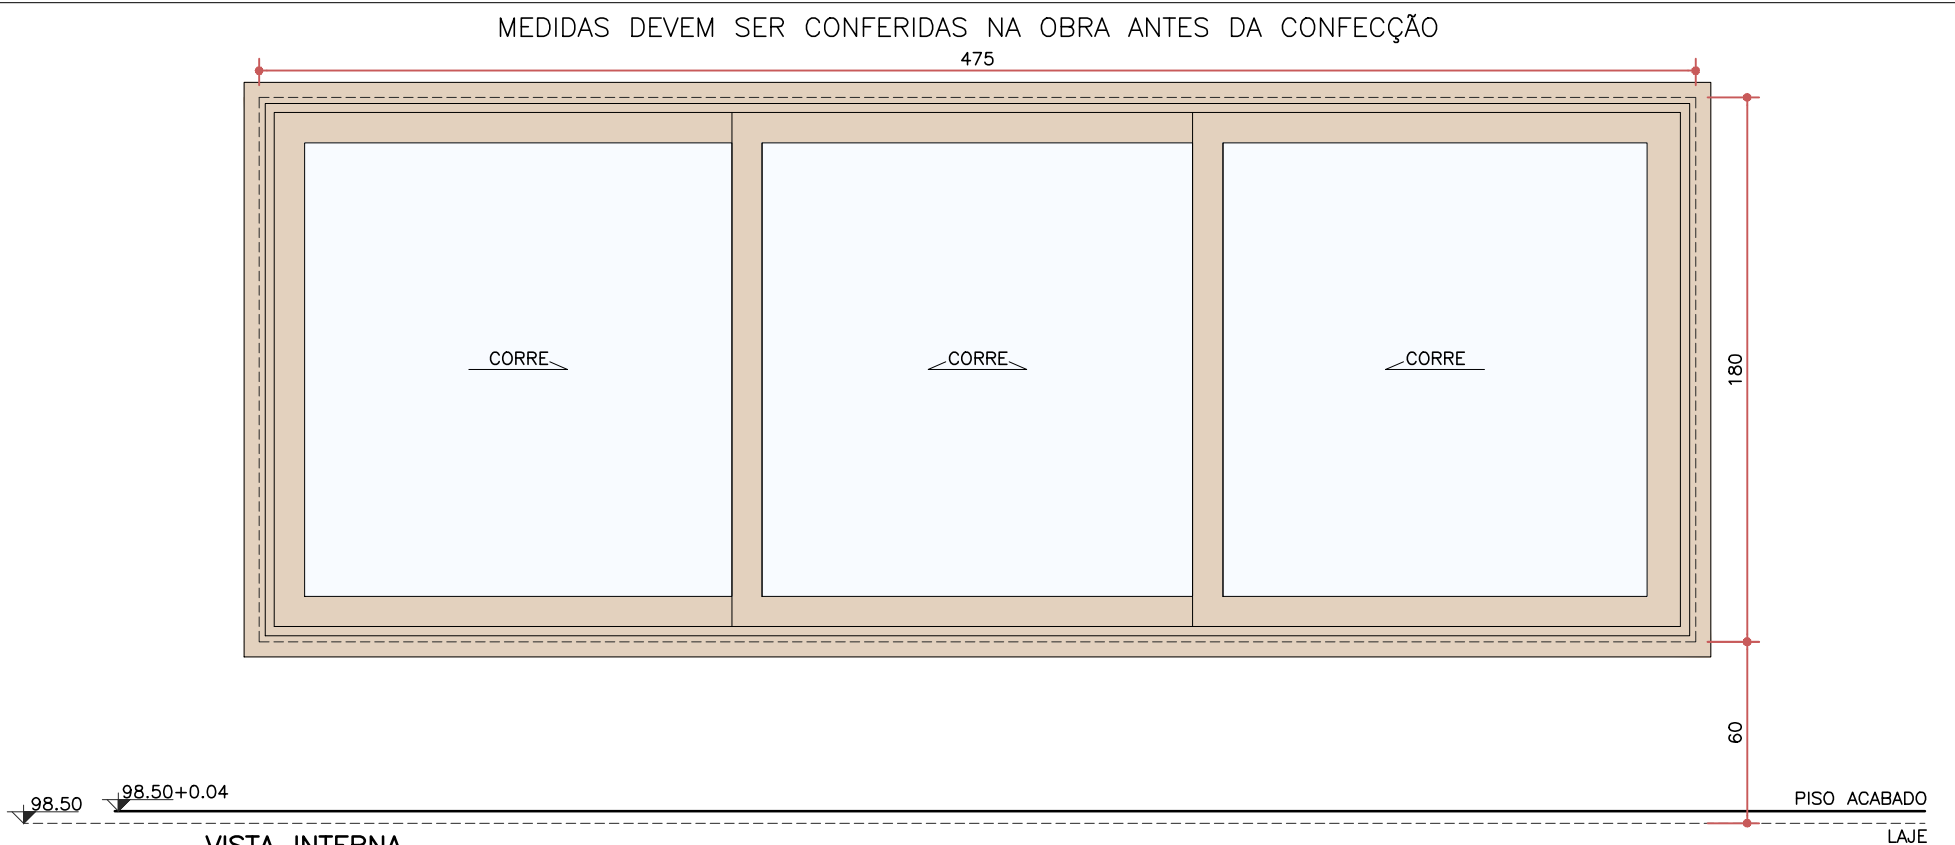

VISTA INTERNA
ESCALA 1:25


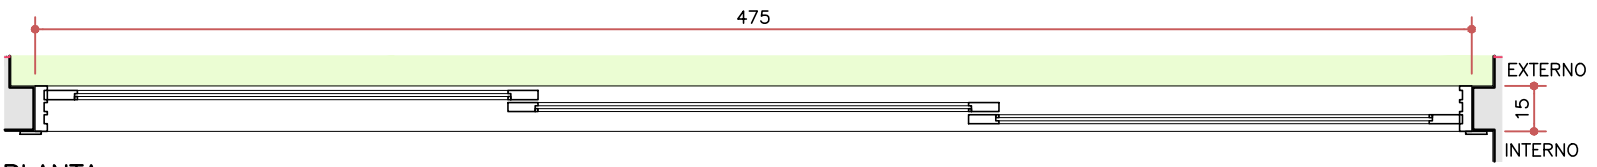


PLANTA
ESCALA 1:25

EA12
475x180
60

QTD.	AMBIENTE	MATERIAL	DESCRIÇÃO / ACABAMENTO
1	SUITE MASTER	-ALUMÍNIO -VIDRO TRANSPARENTE	-3 FOLHAS DE CORRER COM VIDRO -ACABAMENTO COR BRONZE


MEDIDAS DEVEM SER CONFERIDAS NA OBRA ANTES DA CONFEÇÃO

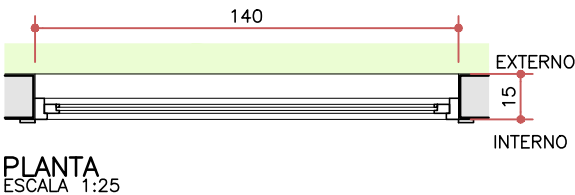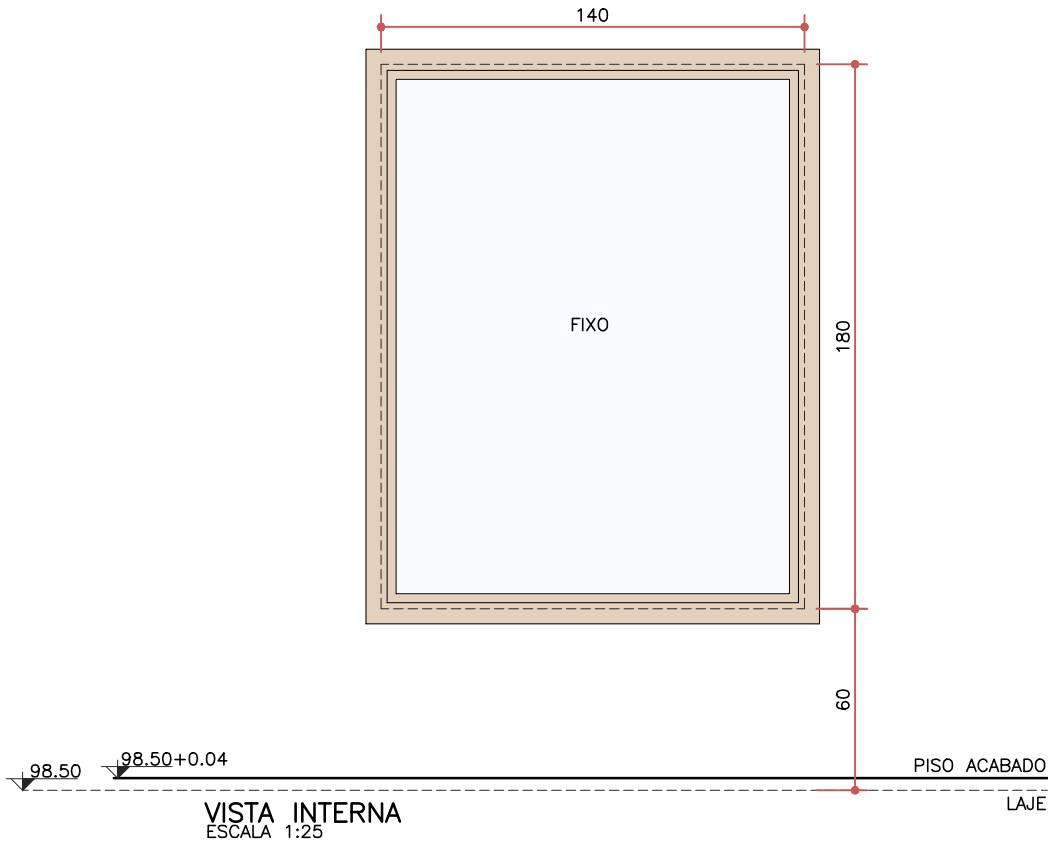

EA13
140x180
60

QTD.	AMBIENTE	MATERIAL	DESCRIÇÃO / ACABAMENTO
1	SUITE MASTER	-ALUMÍNIO -VIDRO TRANSPARENTE	-1 FOLHA FIXA COM VIDRO -ACABAMENTO COR BRONZE

MEDIDAS DEVEM SER CONFERIDAS NA OBRA ANTES DA CONFECÇÃO


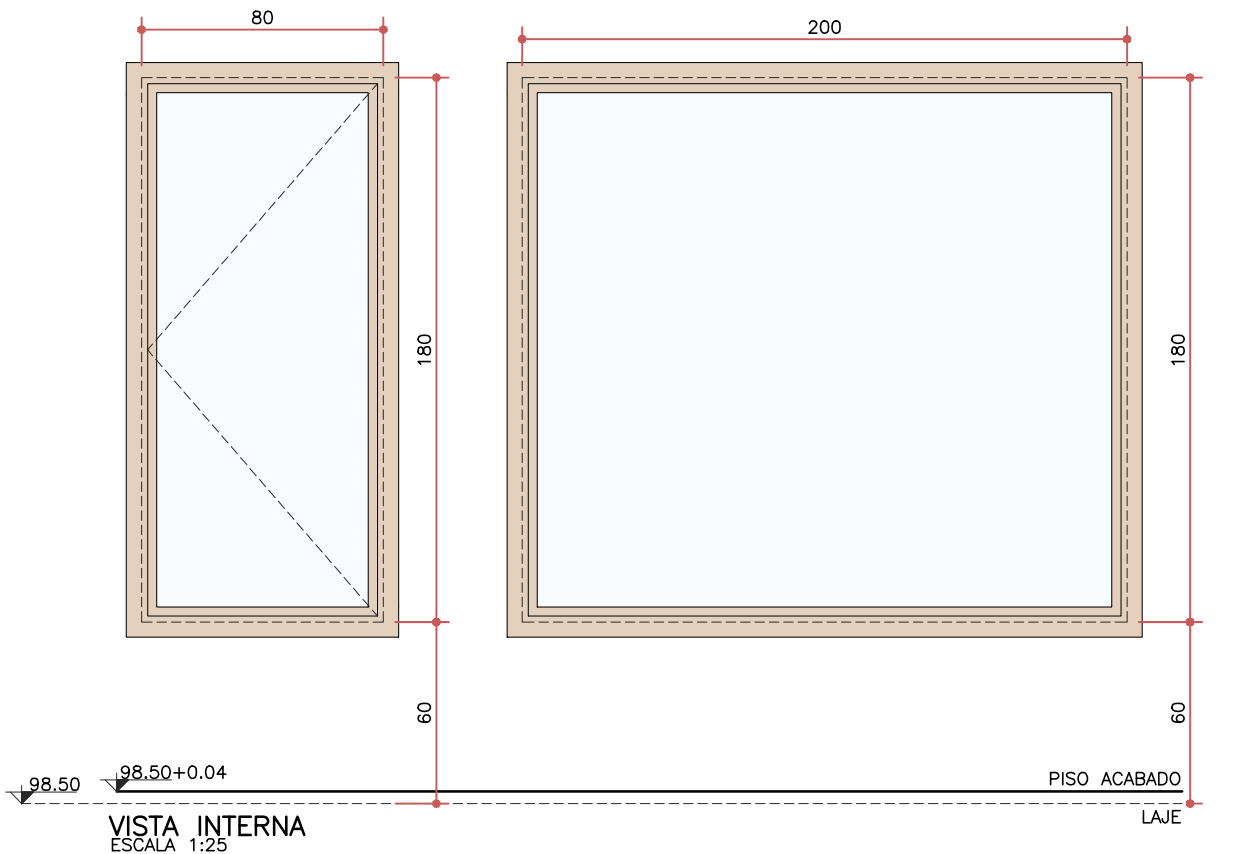


EA14
80x180
60

EA15
200x180
60



QTD.	AMBIENTE	MATERIAL	DESCRIÇÃO / ACABAMENTO
1	CIRCULAÇÃO	-ALUMÍNIO -VIDRO TRANSPARENTE	-1 FOLHA FIXA COM VIDRO -1 FOLHA DE ABRIR COM VIDRO (P/ ACESSO À JARDINEIRA) -ACABAMENTO COR BRONZE

MEDIDAS DEVEM SER CONFERIDAS NA OBRA ANTES DA CONFEÇÃO

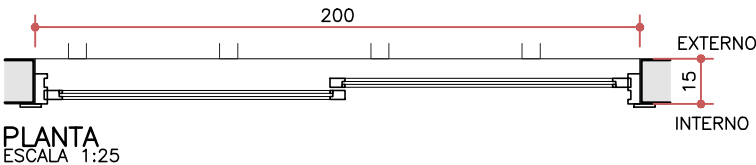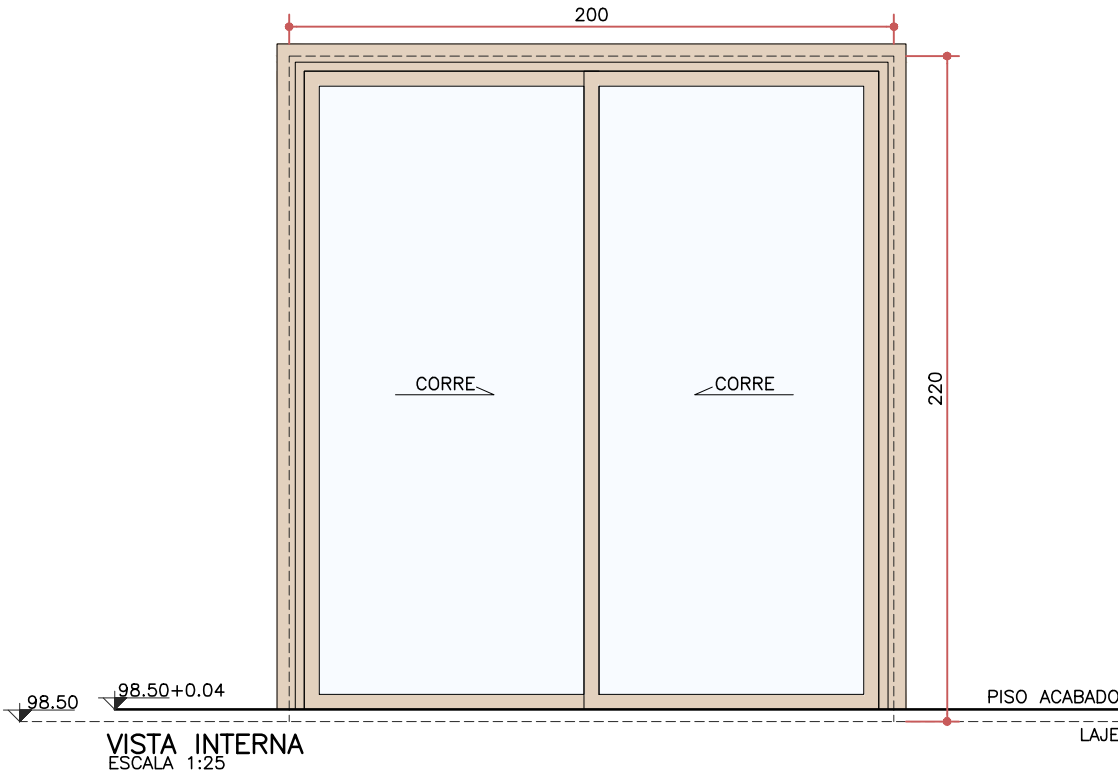



EA16 200x220	QTD.	AMBIENTE	MATERIAL	DESCRIÇÃO / ACABAMENTO
	1	CIRCULAÇÃO	-ALUMÍNIO -VIDRO JATEADO	-2 FOLHAS DE CORRER COM VIDRO -ACABAMENTO COR BRONZE

MEDIDAS DEVEM SER CONFERIDAS NA OBRA ANTES DA CONFEÇÃO

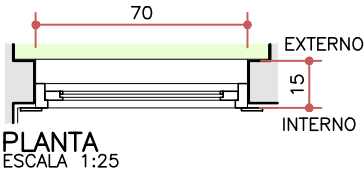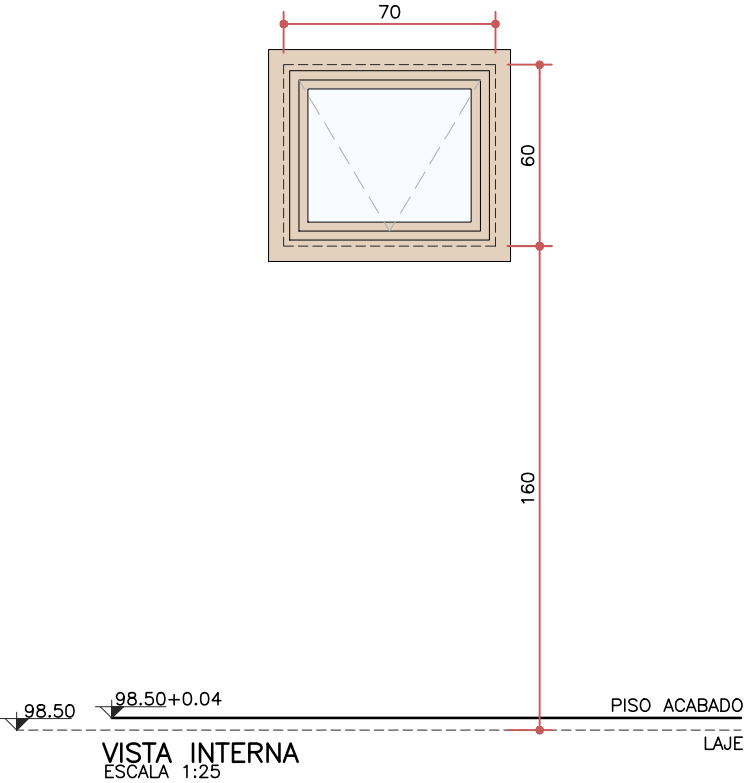

EA17 70x60 160	QTD. 1	AMBIENTE BANHO 3	MATERIAL -ALUMÍNIO -VIDRO TRANSPARENTE	DESCRIÇÃO / ACABAMENTO -1 FOLHA MAXIM-AR -ACABAMENTO COR BRONZE
----------------------	---------------	-------------------------	--	---



MEDIDAS DEVEM SER CONFERIDAS NA OBRA ANTES DA CONFEÇÃO

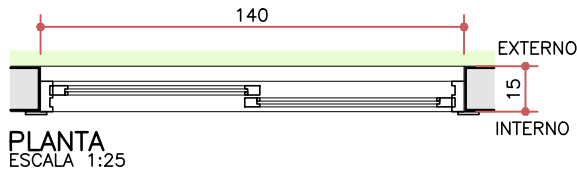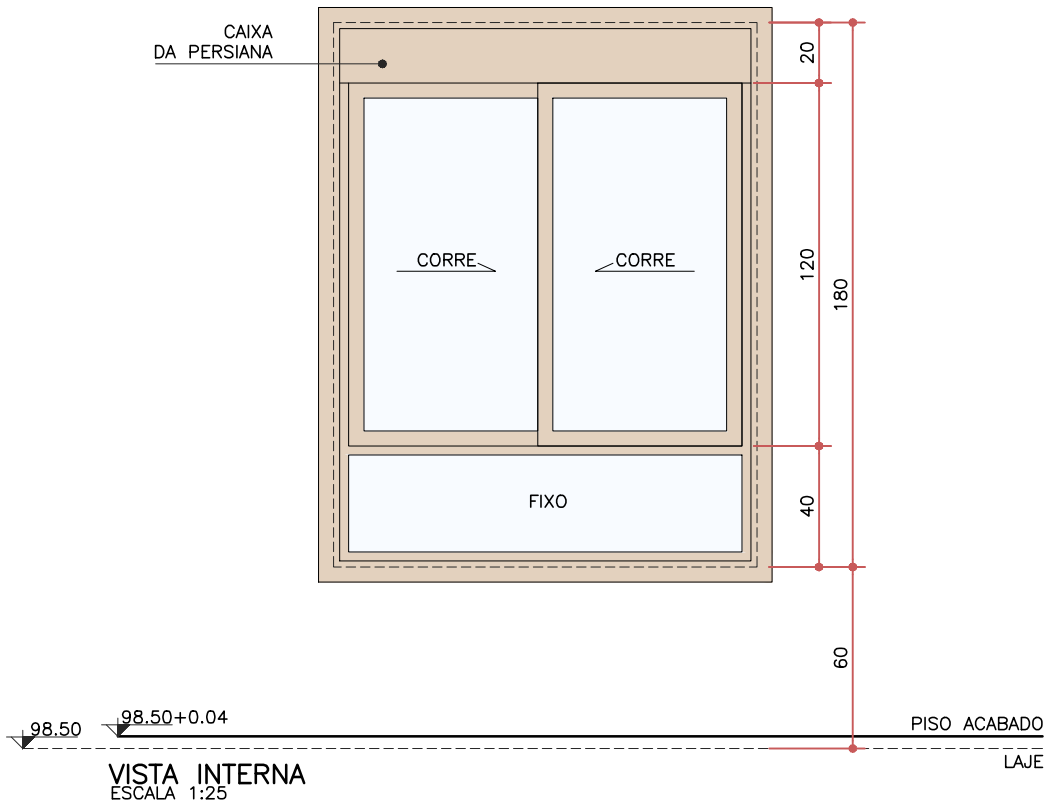

EA18
140x180
60



QTD.	AMBIENTE	MATERIAL	DESCRIÇÃO / ACABAMENTO
4	CLOSET MASTER(1) SUITE 1(1) SUITE 2(1) SUITE 3(1)	-ALUMÍNIO -VIDRO TRANSPARENTE	-2 FOLHAS DE CORRER COM VIDRO -1 BANDEIRA INFERIOR COM VIDRO FIXO -PERSIANA INTEGRADA MANUAL -ACABAMENTO COR BRONZE

MEDIDAS DEVEM SER CONFERIDAS NA OBRA ANTES DA CONFEÇÃO

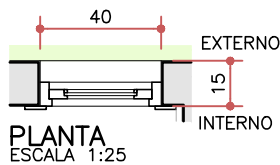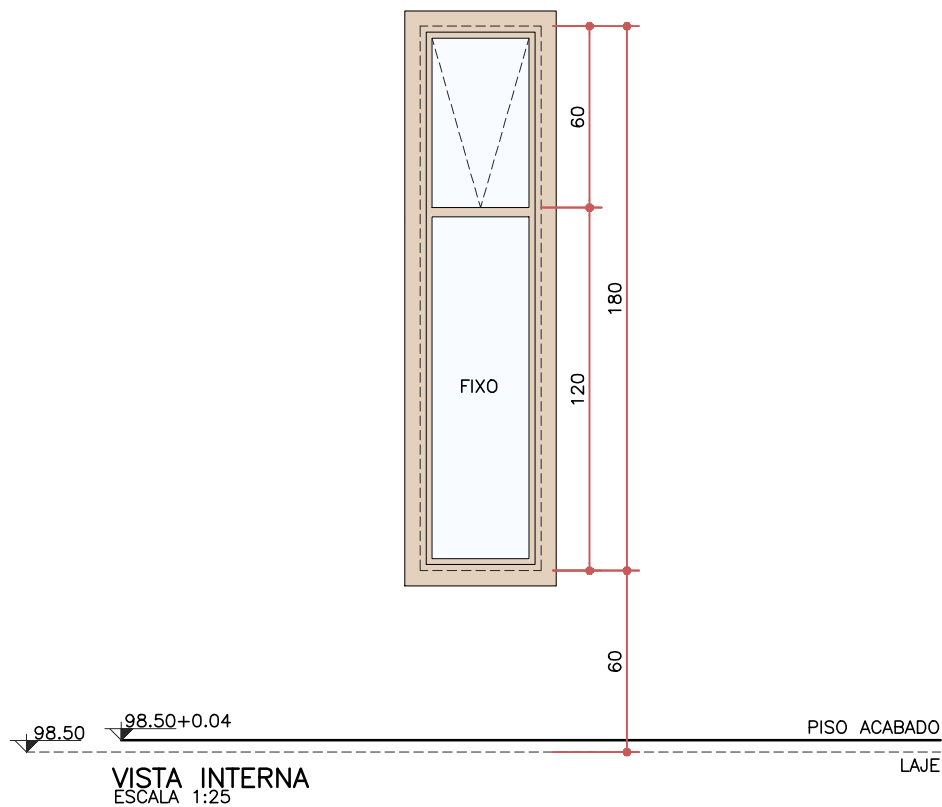



EA19 40x180 60	QTD.	AMBIENTE	MATERIAL	DESCRIÇÃO / ACABAMENTO
	3	BANHO MASTER(1) BANHO 1(1) BANHO 2(1)	-ALUMÍNIO -VIDRO JATEADO	-1 FOLHA MAXIM-AR COM VIDRO -1 FOLHA FIXA INFERIOR COM VIDRO JATEADO -ACABAMENTO COR BRONZE

MEDIDAS DEVEM SER CONFERIDAS NA OBRA ANTES DA CONFECÇÃO

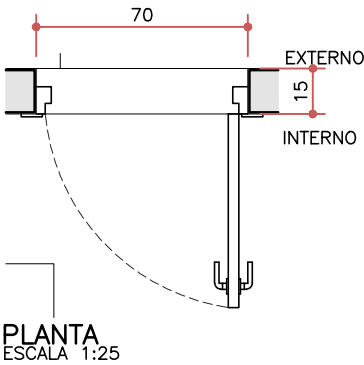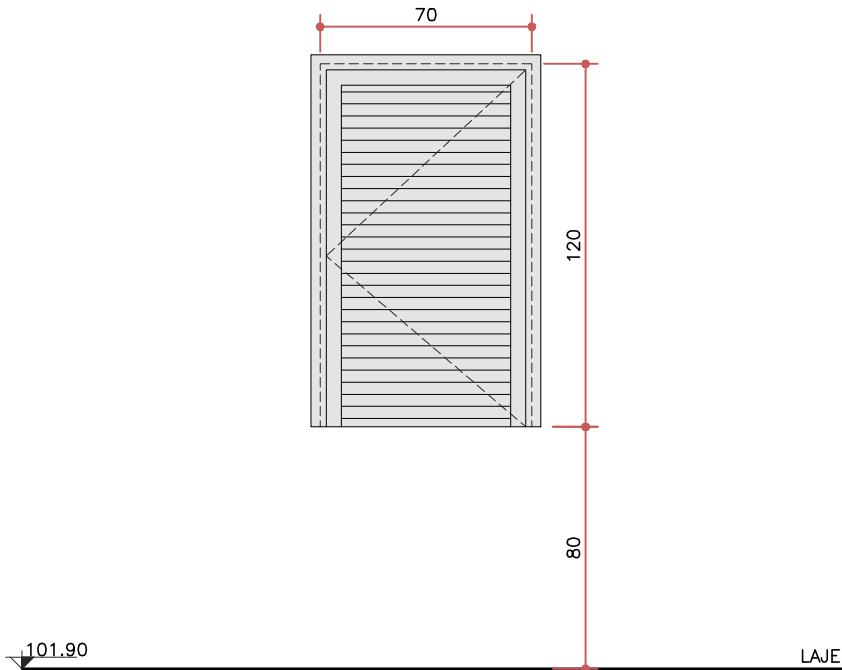



EA20 70x120 80	QTD. 1	AMBIENTE CAIXA D'ÁGUA	MATERIAL ALUMÍNIO	DESCRIÇÃO / ACABAMENTO -1 FOLHA DE ABRIR COM VENEZIANA COM VENTILAÇÃO PERMANENTE -ACABAMENTO BRANCO
--	---------------	------------------------------	--------------------------	--

MEDIDAS DEVEM SER CONFERIDAS NA OBRA ANTES DA CONFEÇÃO

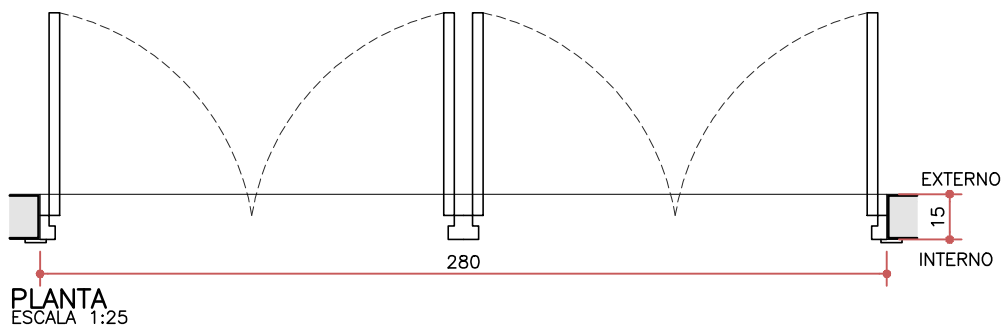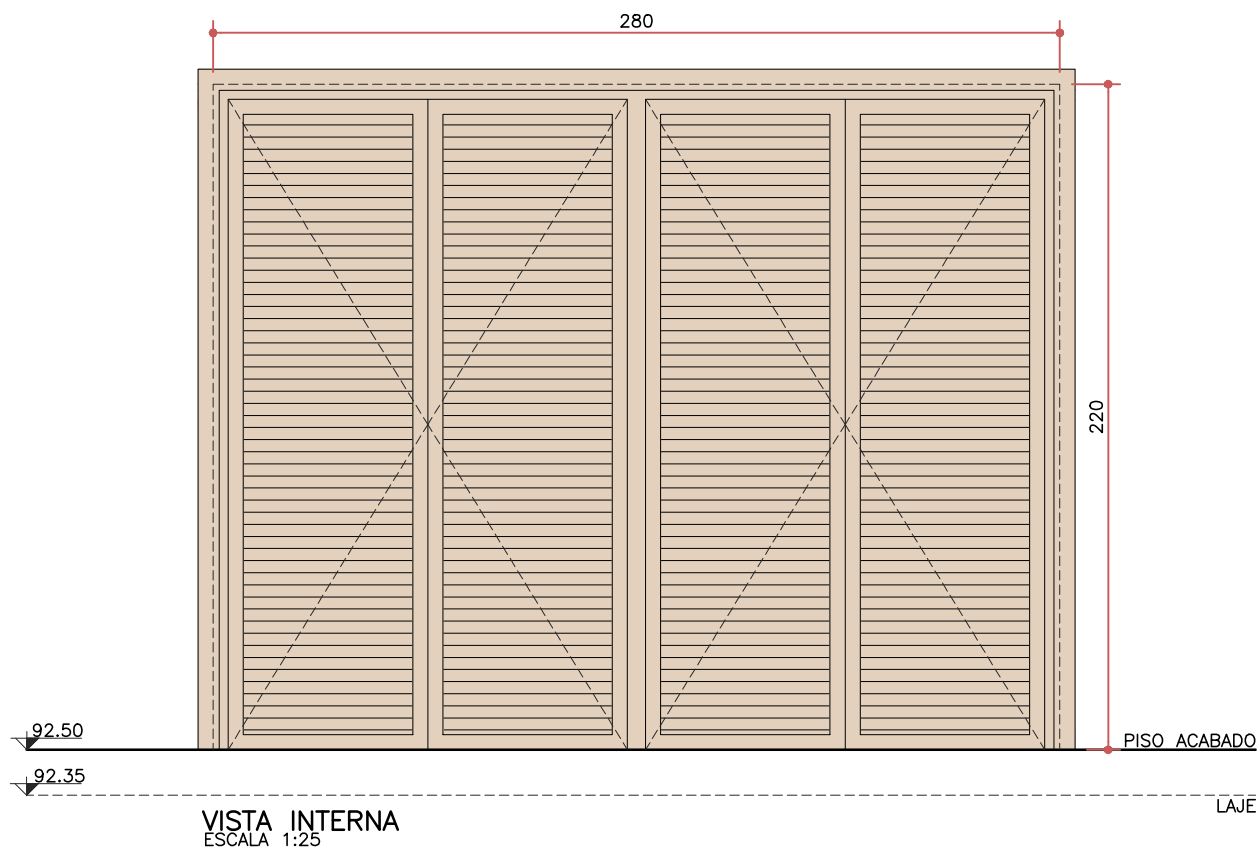



EA21 280x220	QTD.	AMBIENTE	MATERIAL	DESCRIÇÃO / ACABAMENTO
	1	CASA DE MÁQUINAS	ALUMÍNIO	-4 FOLHA DE ABRIR COM VENEZIANA COM VENTILAÇÃO PERMANENTE -ACABAMENTO COR BRONZE

MEDIDAS DEVEM SER CONFERIDAS NA OBRA ANTES DA CONFECÇÃO

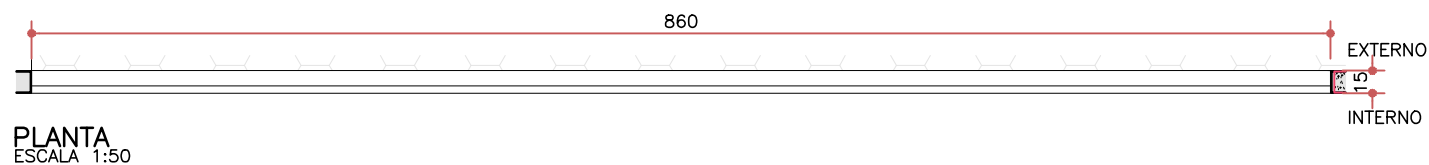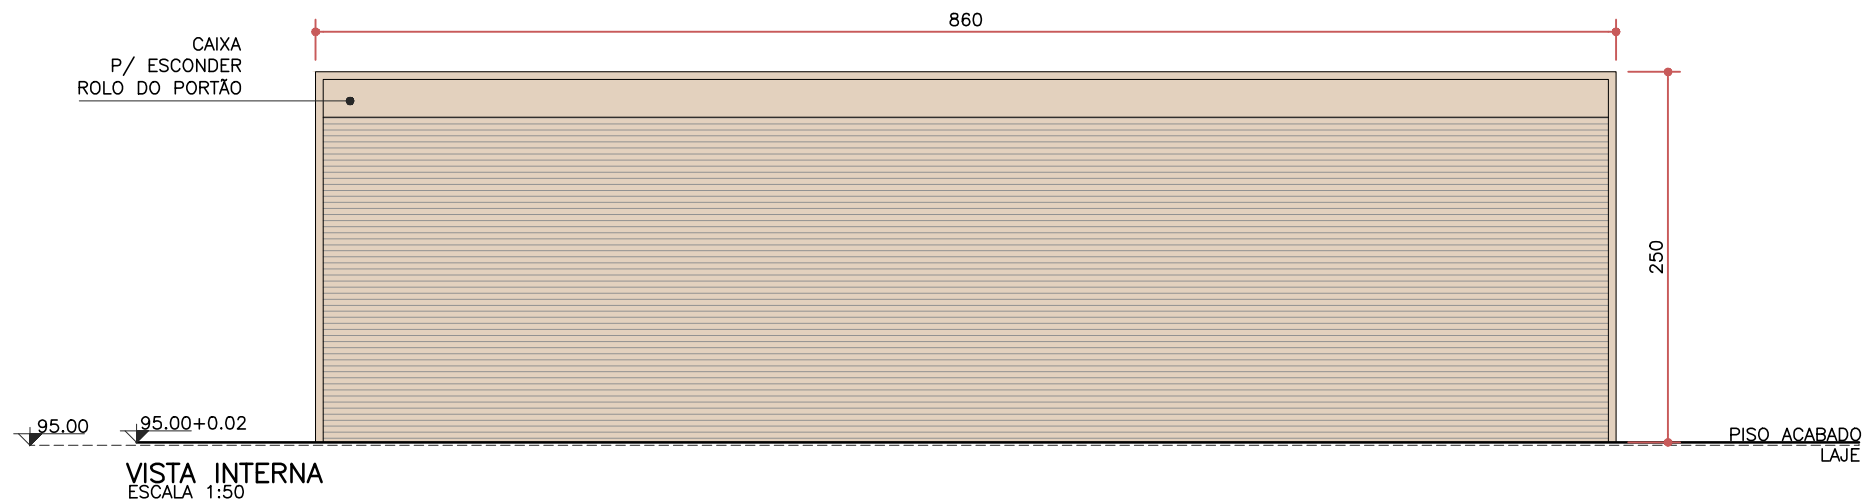



QTD.	AMBIENTE	MATERIAL	DESCRIÇÃO / ACABAMENTO
1	GARAGEM	ALUMÍNIO	—1 PORTÃO DE ENROLAR AUTOMÁTICO COM CAIXA SUPERIOR —ACABAMENTO COR BRONZE

MEDIDAS DEVEM SER CONFERIDAS NA OBRA ANTES DA CONFEÇÃO

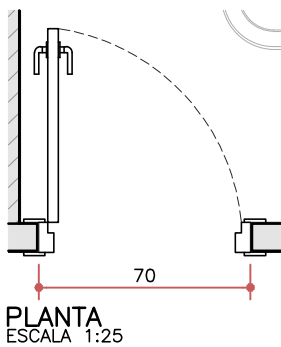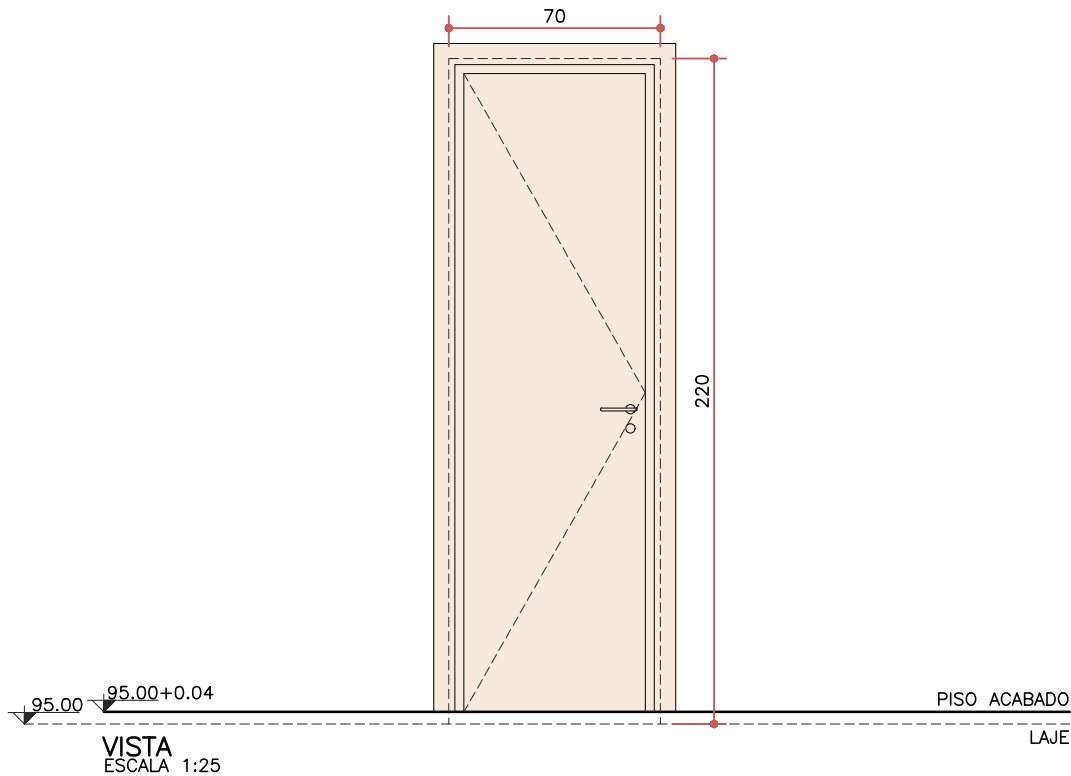



PM01 70x220	QTD.	AMBIENTE	MATERIAL	DESCRIÇÃO / ACABAMENTO
	4	LAVABO(1) BANHO SERVIÇO(1) BANHO 3(1) DESPENSA (1)	MADEIRA	-1 FOLHA DE ABRIR -ESMALTE ACETINADO BRANCO

MEDIDAS DEVEM SER CONFERIDAS NA OBRA ANTES DA CONFEÇÃO

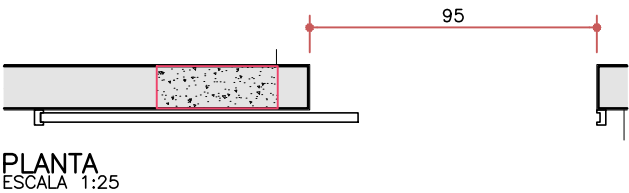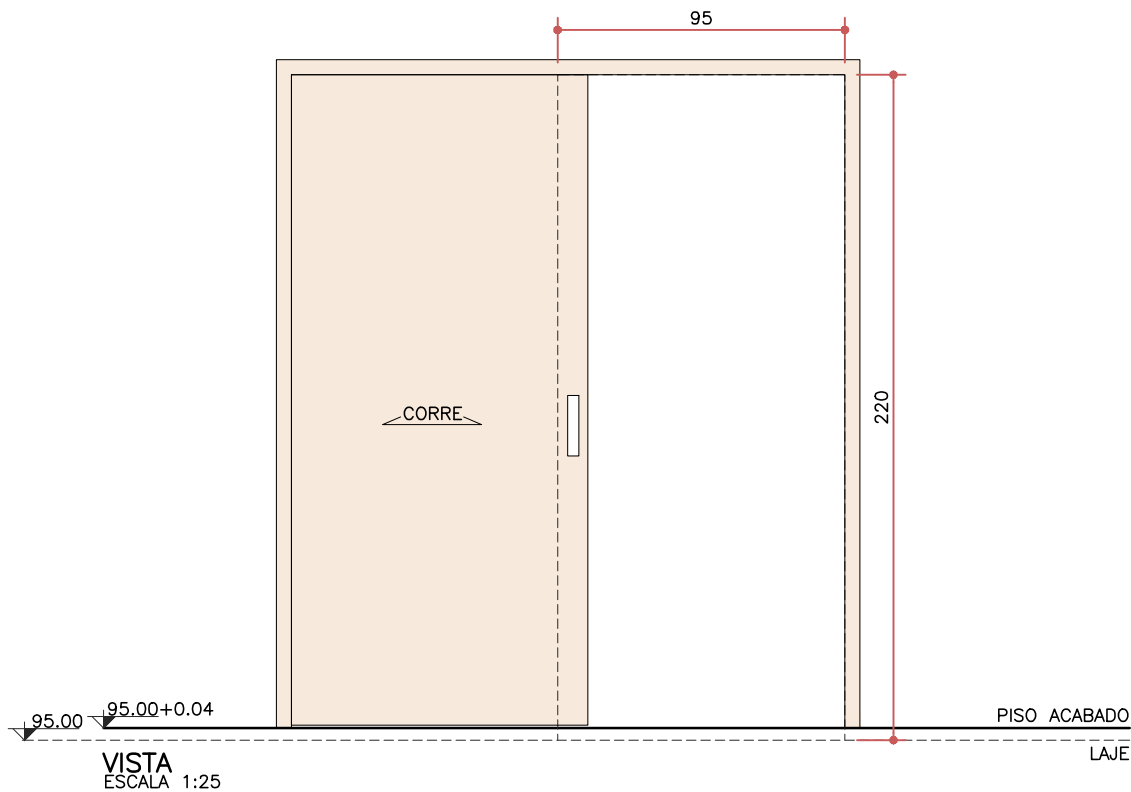



	QTD.	AMBIENTE	MATERIAL	DESCRIÇÃO / ACABAMENTO
PM02 95x220	2	SUÍTE 1 (1) SUÍTE 2 (1)	MADEIRA	-1 FOLHA DE CORRER -ESMALTE ACETINADO BRANCO

MEDIDAS DEVEM SER CONFERIDAS NA OBRA ANTES DA CONFEÇÃO

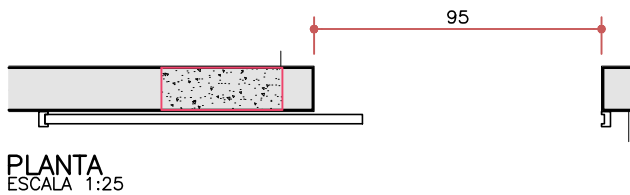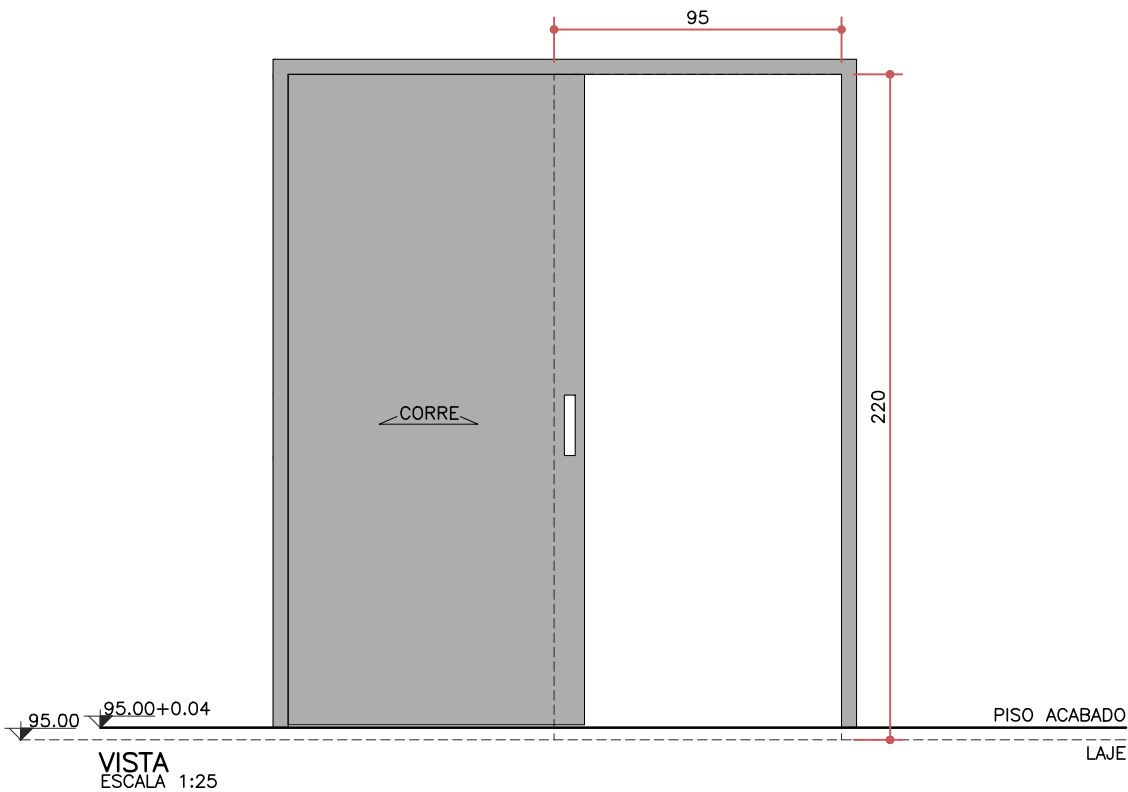



	QTD.	AMBIENTE	MATERIAL	DESCRIÇÃO / ACABAMENTO
PM02 95x220	2	COZINHA (2)	MDF	-1 FOLHA DE CORRER -LINHA TRAMA NOBILE

MEDIDAS DEVEM SER CONFERIDAS NA OBRA ANTES DA CONFEÇÃO

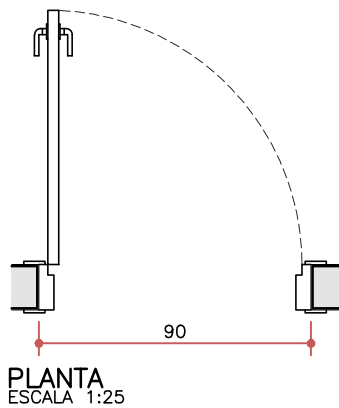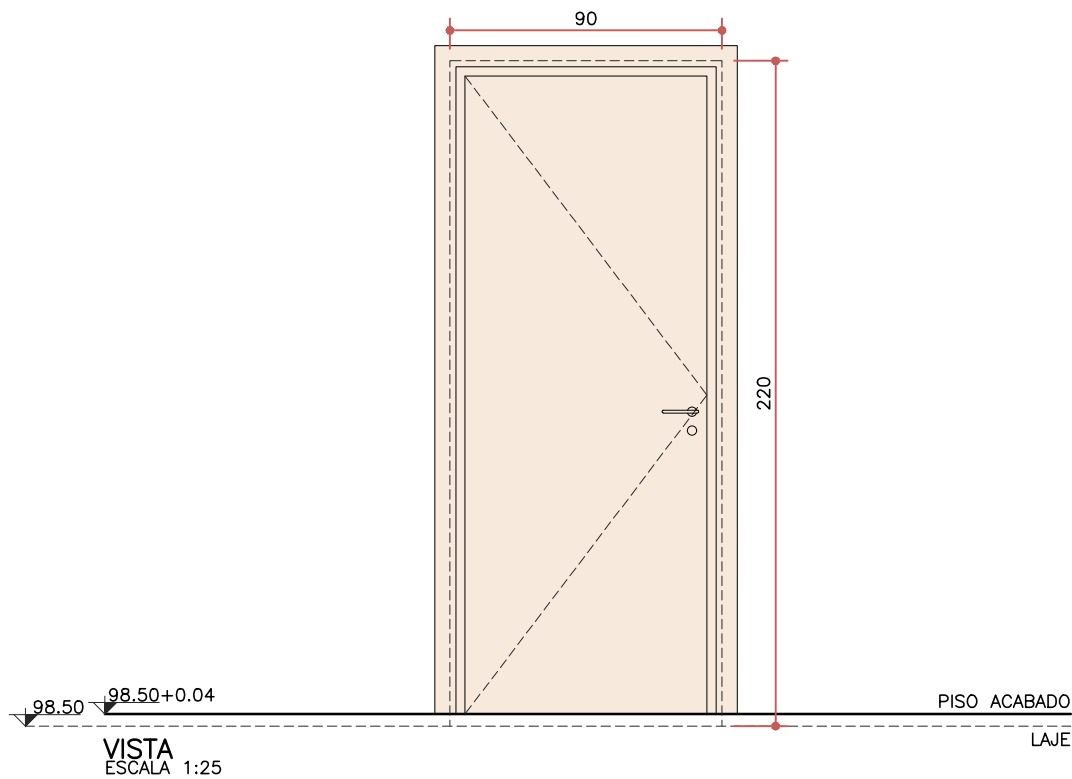

	QTD.	AMBIENTE	MATERIAL	DESCRIÇÃO / ACABAMENTO
PM03 90x220	2	SUITE MASTER(1) SUITE 3(1)	MADEIRA	-1 FOLHA DE ABRIR -ESMALTE ACETINADO BRANCO

MEDIDAS DEVEM SER CONFERIDAS NA OBRA ANTES DA CONFECÇÃO

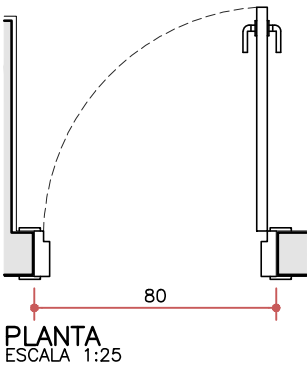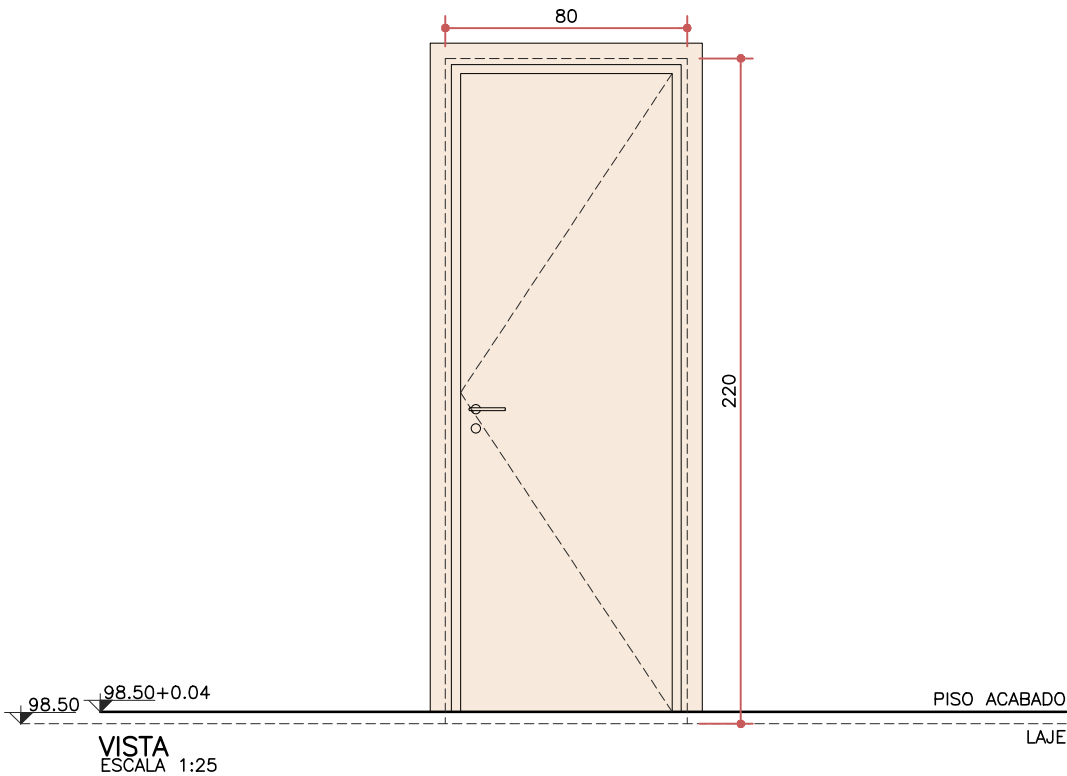

PM04 80x220	QTD.	AMBIENTE	MATERIAL	DESCRIÇÃO / ACABAMENTO
	3	CLOSET MASTER (1)	MADEIRA	-1 FOLHA DE ABRIR
		BANHO 1(1)		-ESMALTE ACETINADO BRANCO
		BANHO 2(1)		