



**CORTE - CORREDIÇAS FECHADAS**  
ESC. 1:10

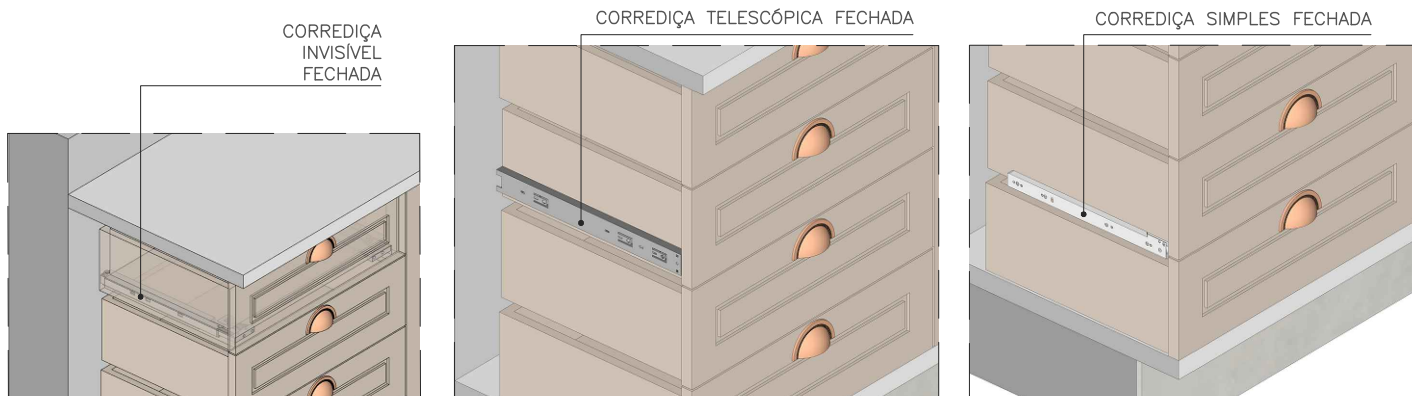

- CORREDIÇAS EM AÇO INOX, FIXADAS COM PARAFUSO NA ESTRUTURA DOS ARMARIOS E NA PRÓPRIA GAVETA
- SEMPRE CONSULTAR MANUAL DE INSTALAÇÃO DO FORNECEDOR, CADA FORNECEDOR POSSUI SUAS ESPECIFICIDADES




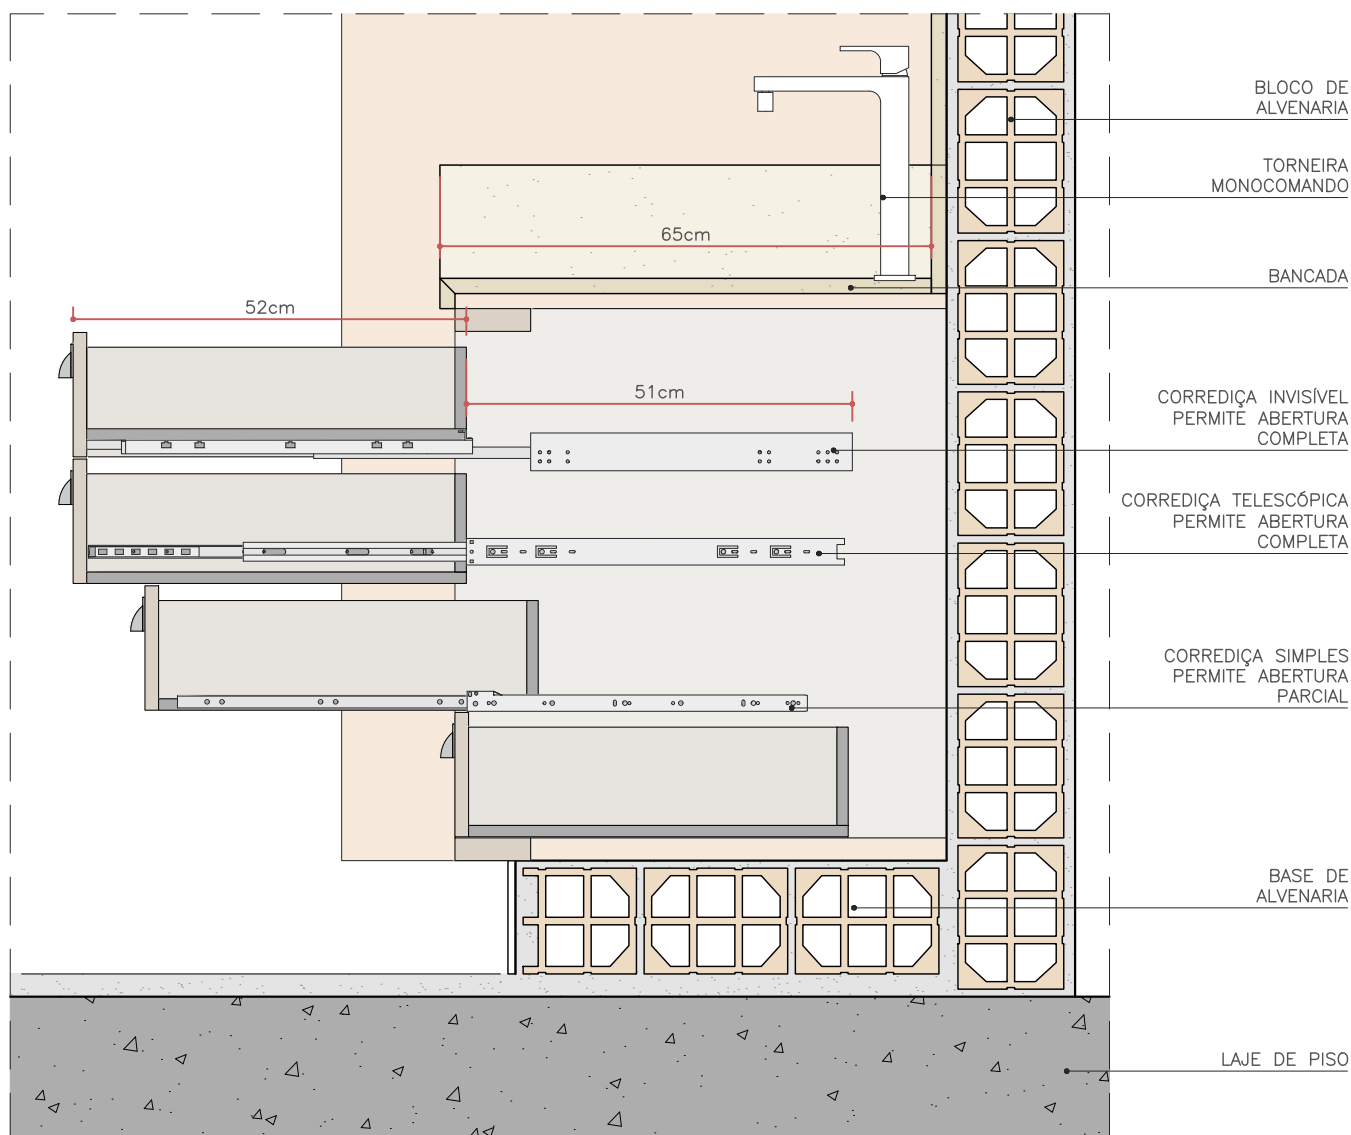


## CORTE - CORREDIÇAS ABERTAS

ESC. 1:10


CORREDIÇA  
INVISÍVEL  
ABERTA

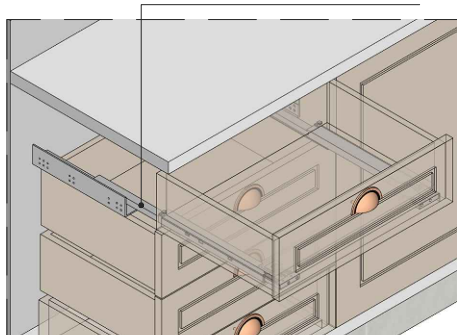

CORREDIÇA TELESCÓPICA ABERTA

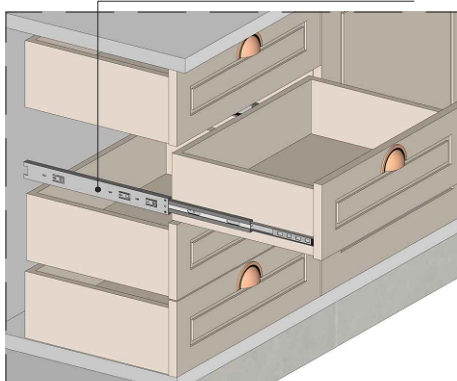

CORREDIÇA SIMPLES ABERTA

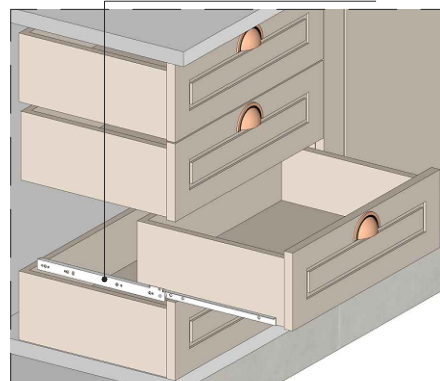

CORREDIÇAS INVISÍVEIS SÃO FIXADAS  
ABAIXO DA ESTRUTURA DA GAVETA E  
POSSUEM MAIOR RESISTÊNCIA

CORREDIÇAS TELESCÓPICAS SÃO RESISTENTES  
E MAIS UTILIZADAS PARA PROJETOS DE  
COZINHAS PELO ÓTIMO CUSTO BENEFÍCIO

CORREDIÇAS SIMPLES SÃO AS MAIS  
ECONÔMICAS E DE FÁCIL INSTALAÇÃO,  
PORÉM SÃO MENOS RESISTENTES.




NOME DO DETALHE  
**CORREDIÇAS**

CATEGORIA  
**MARÇENARIA E ELETROS**

PÁGINA  
**2/3**

105



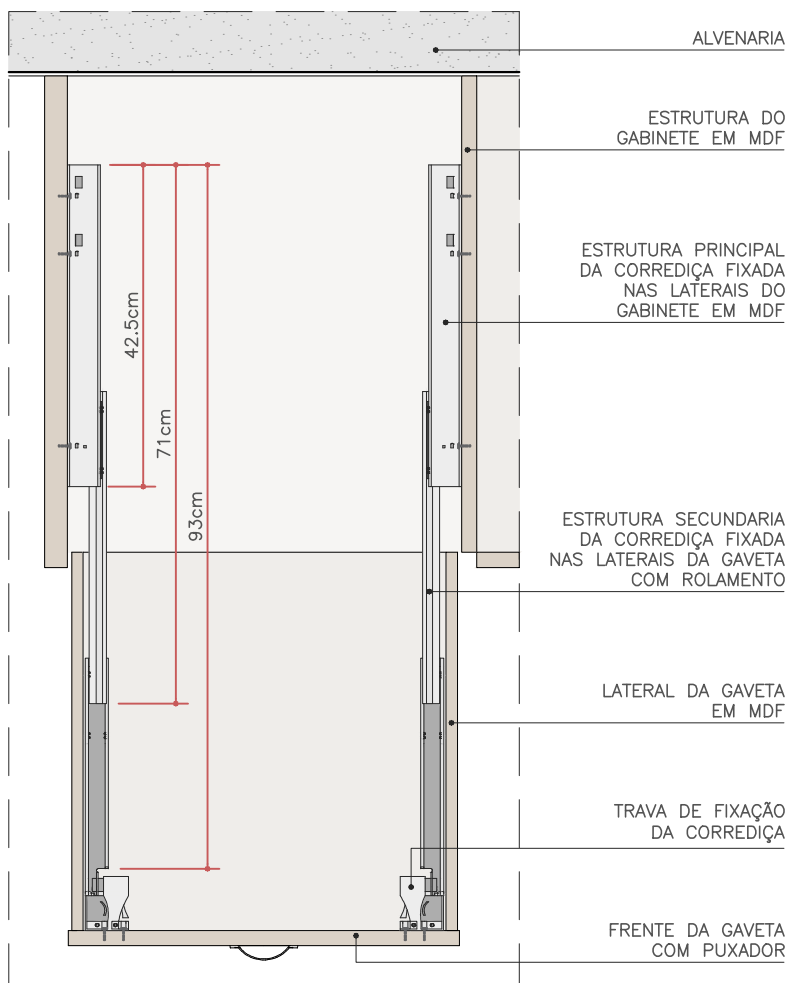


### PLANTA - CORREDIÇA INVISÍVEL

ESC. 1:10

TODAS AS  
FIXAÇÕES SÃO  
FEITAS POR MEIO  
DE PARAFUSOS.

A TRAVA DE  
FIXAÇÃO CONECTA  
AS PEÇAS DE  
ROLAMENTO, E  
PODE SER  
REMOVIDA COM  
FACILIDADE

TRAVA FIXADA NA  
GAVETA, COM  
ACOPLAGEM DO  
TRILHO MÓVEL  
PARA ABERTURA  
DA GAVETA

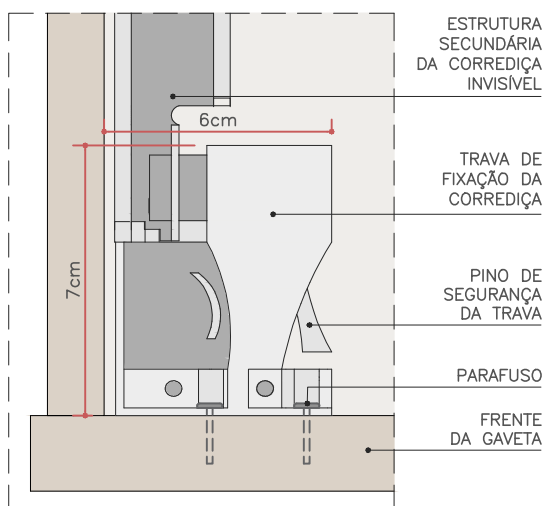

### DET. TRAVA DE FIXAÇÃO

ESC. 1:2



### CORREDIÇA INVISÍVEL SEM ESCALA



### CORREDIÇA TELESCÓPICA SEM ESCALA



### CORREDIÇA SIMPLES SEM ESCALA



NOME DO DETALHE  
**CORREDIÇAS**

CATEGORIA  
**MARÇENARIA E ELETROS**

PÁGINA  
**3/3**

105

