


10

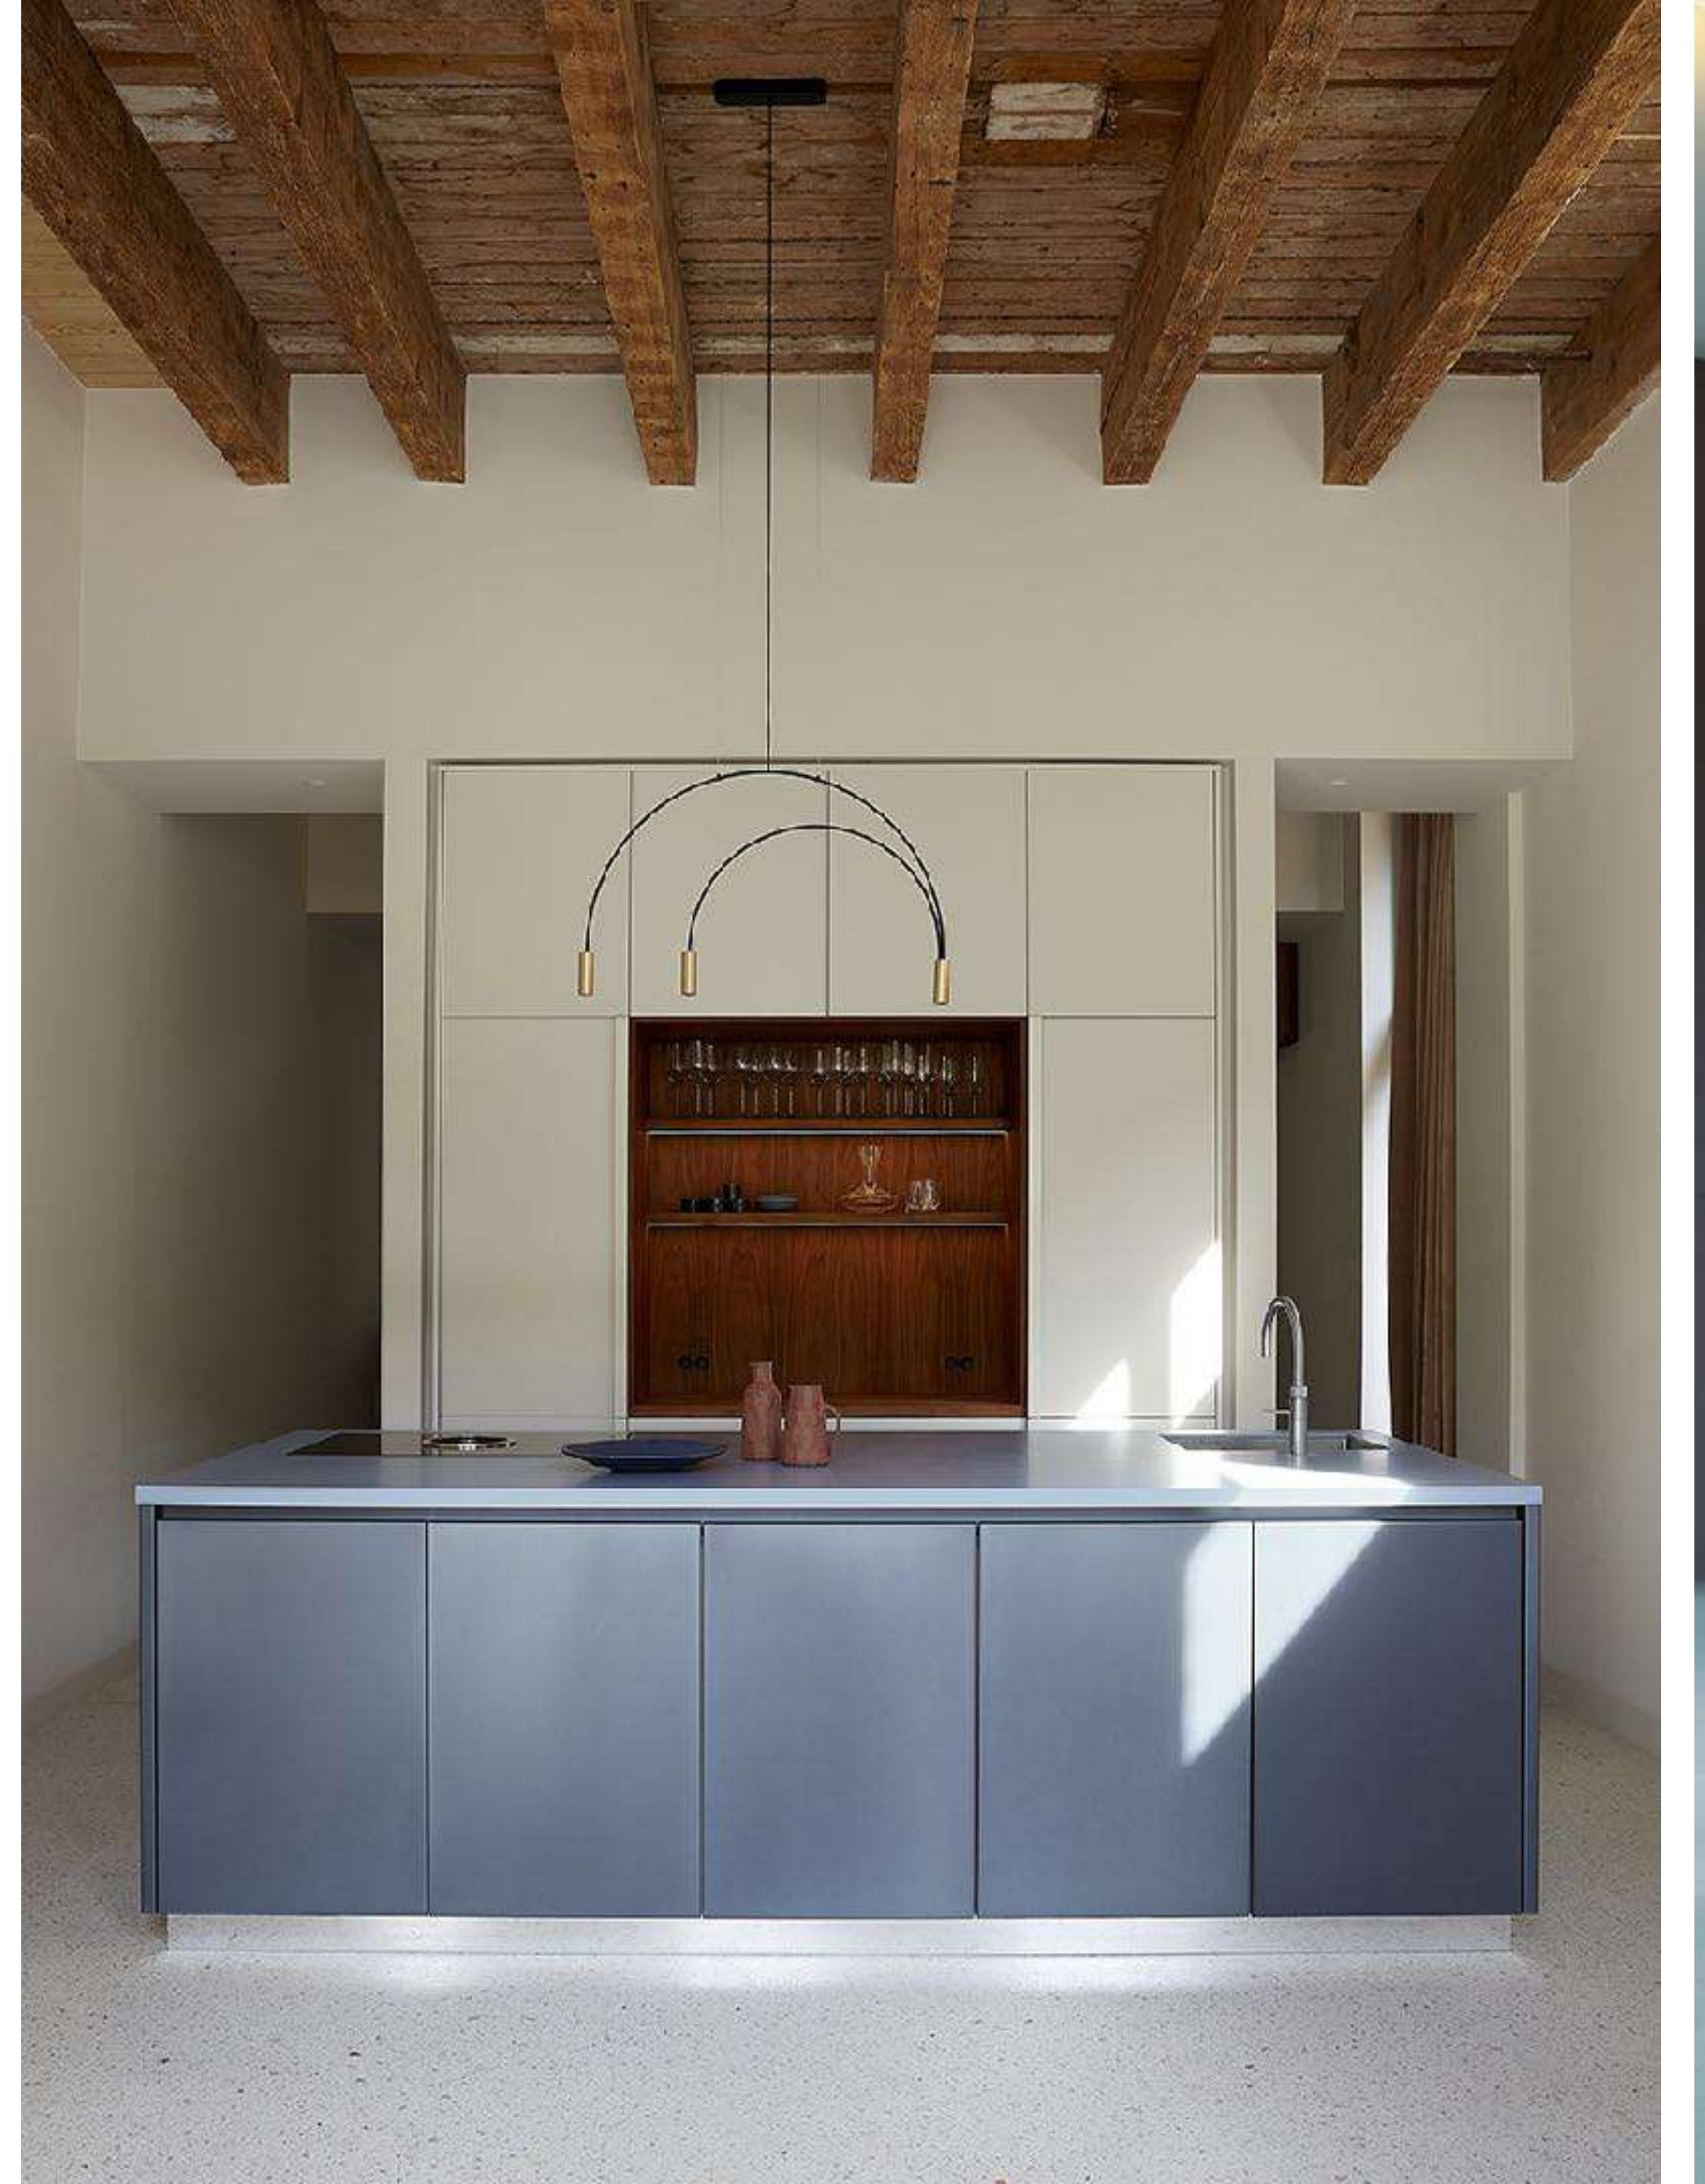




Marcenaria






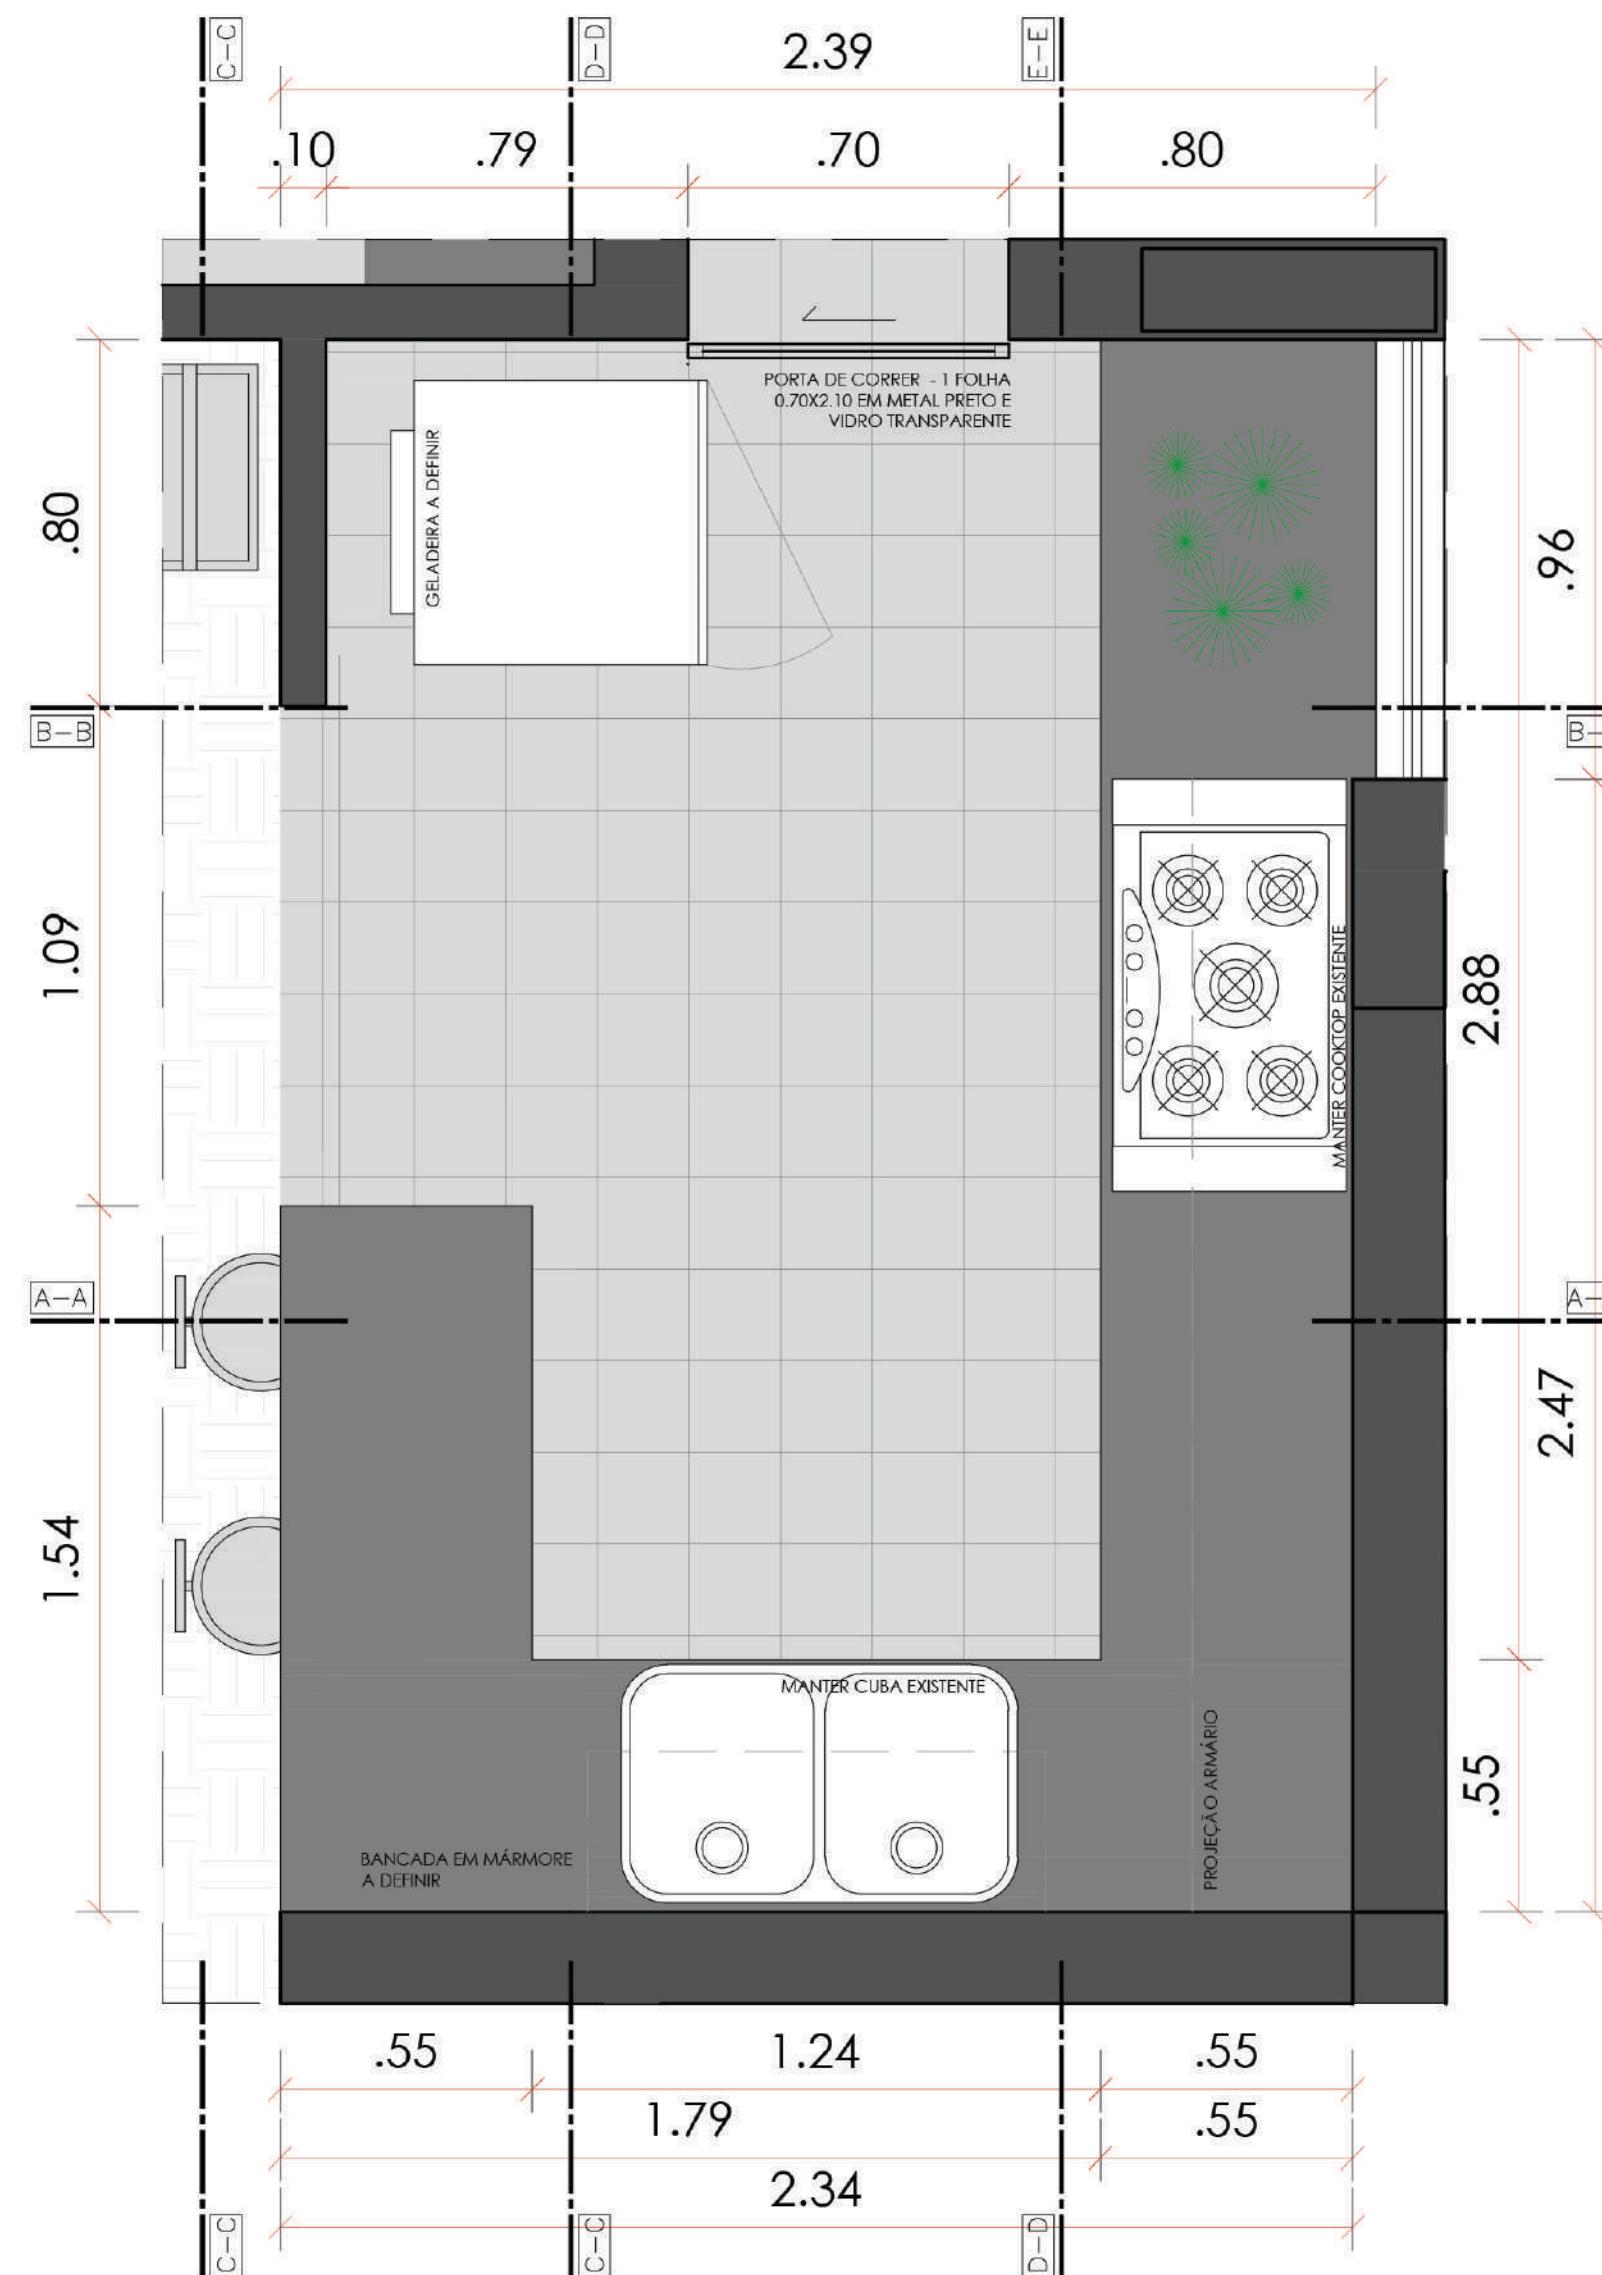


PLANTA COZINHA

ESCALA 1:25

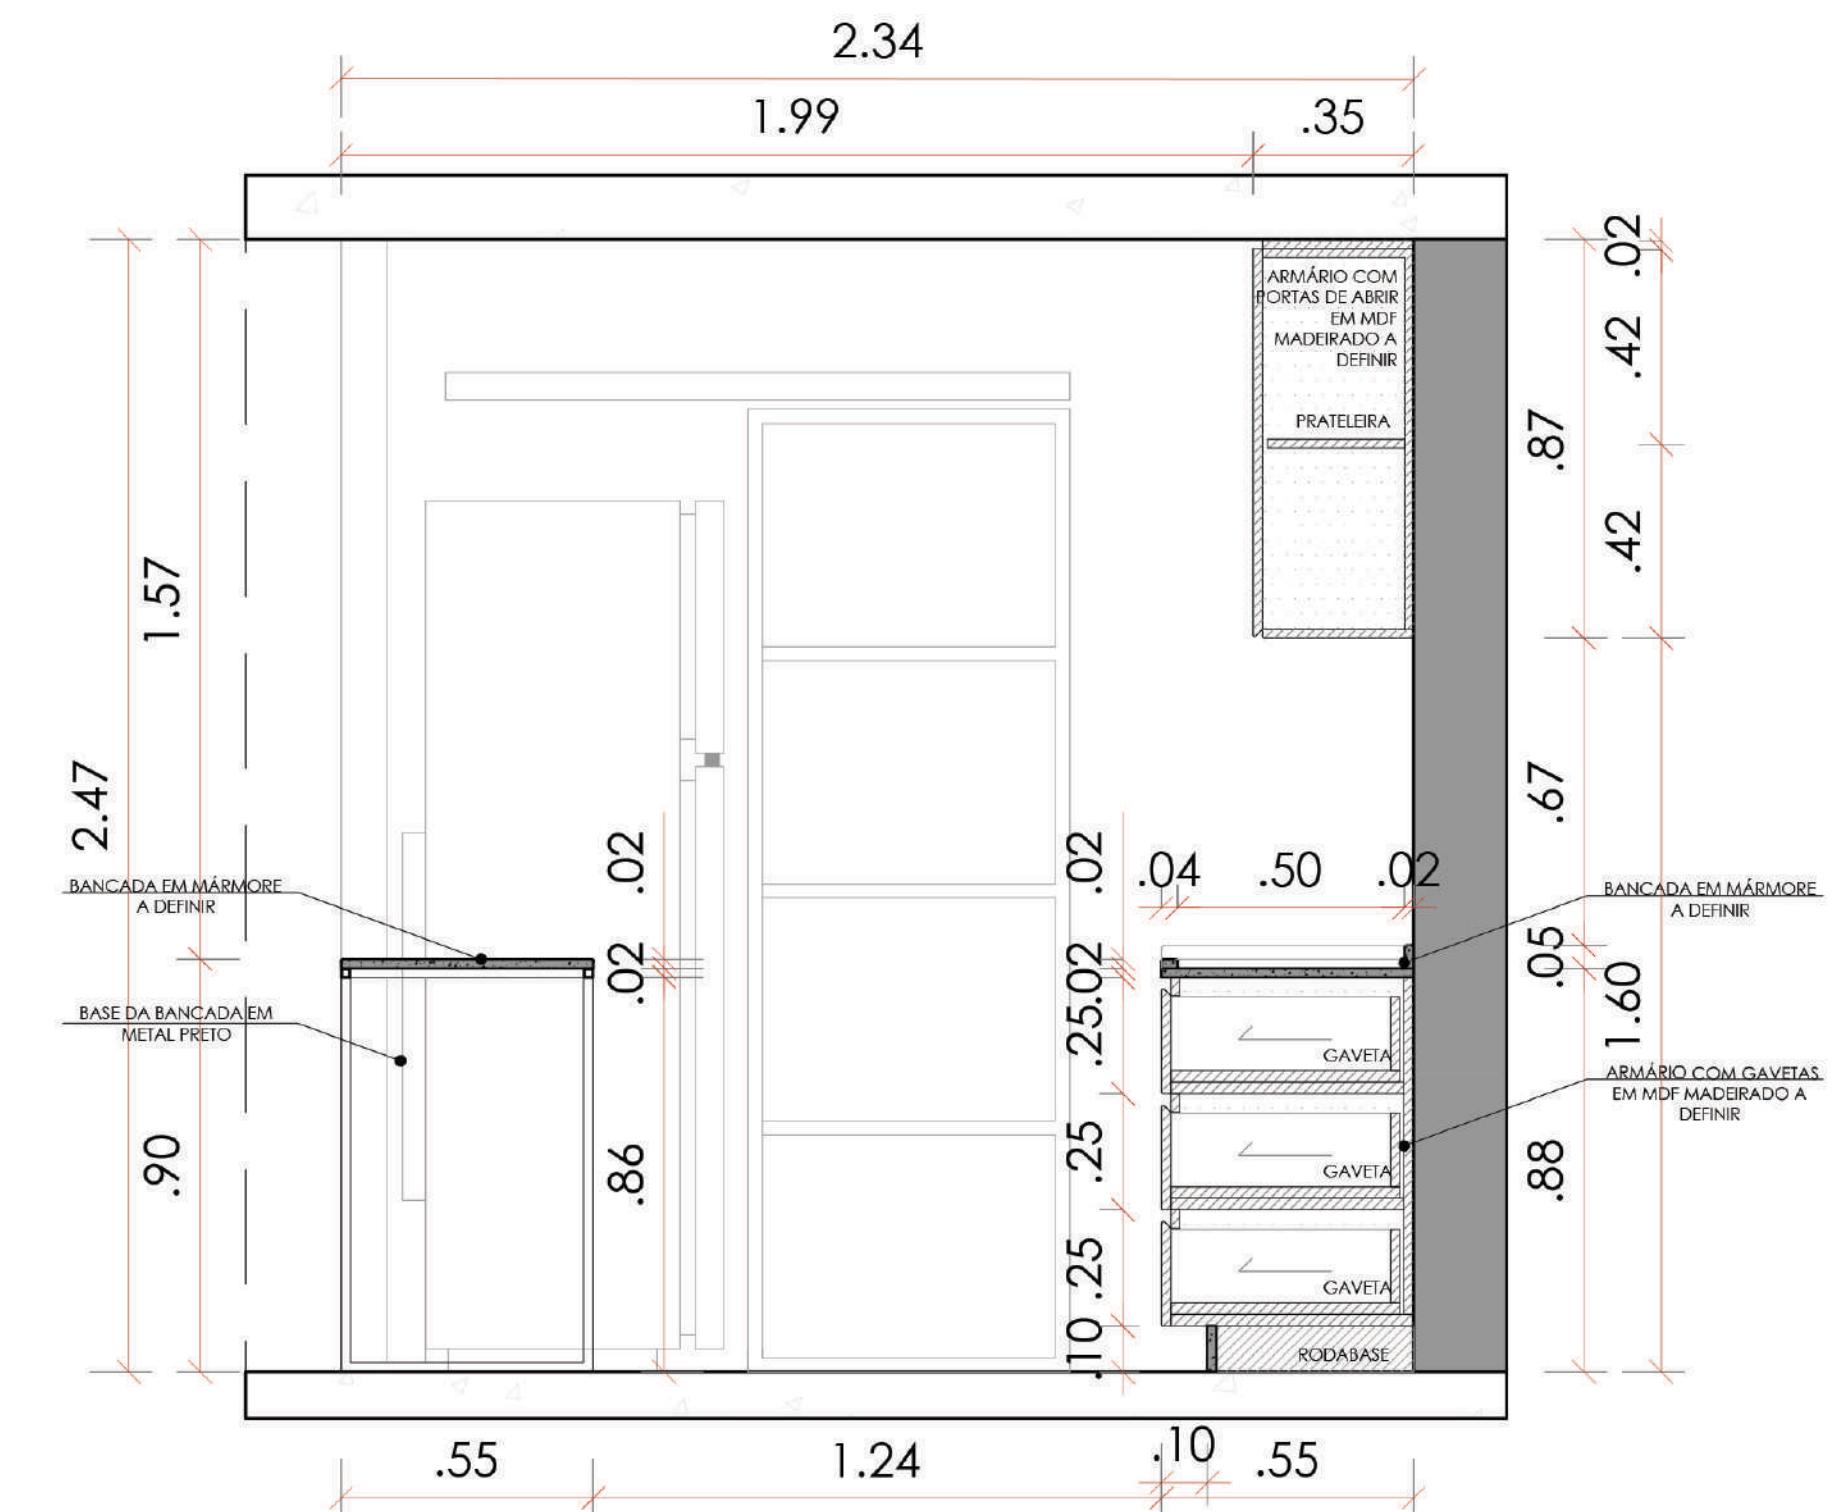


CORTE AA - COZINHA

ESCALA 1:25

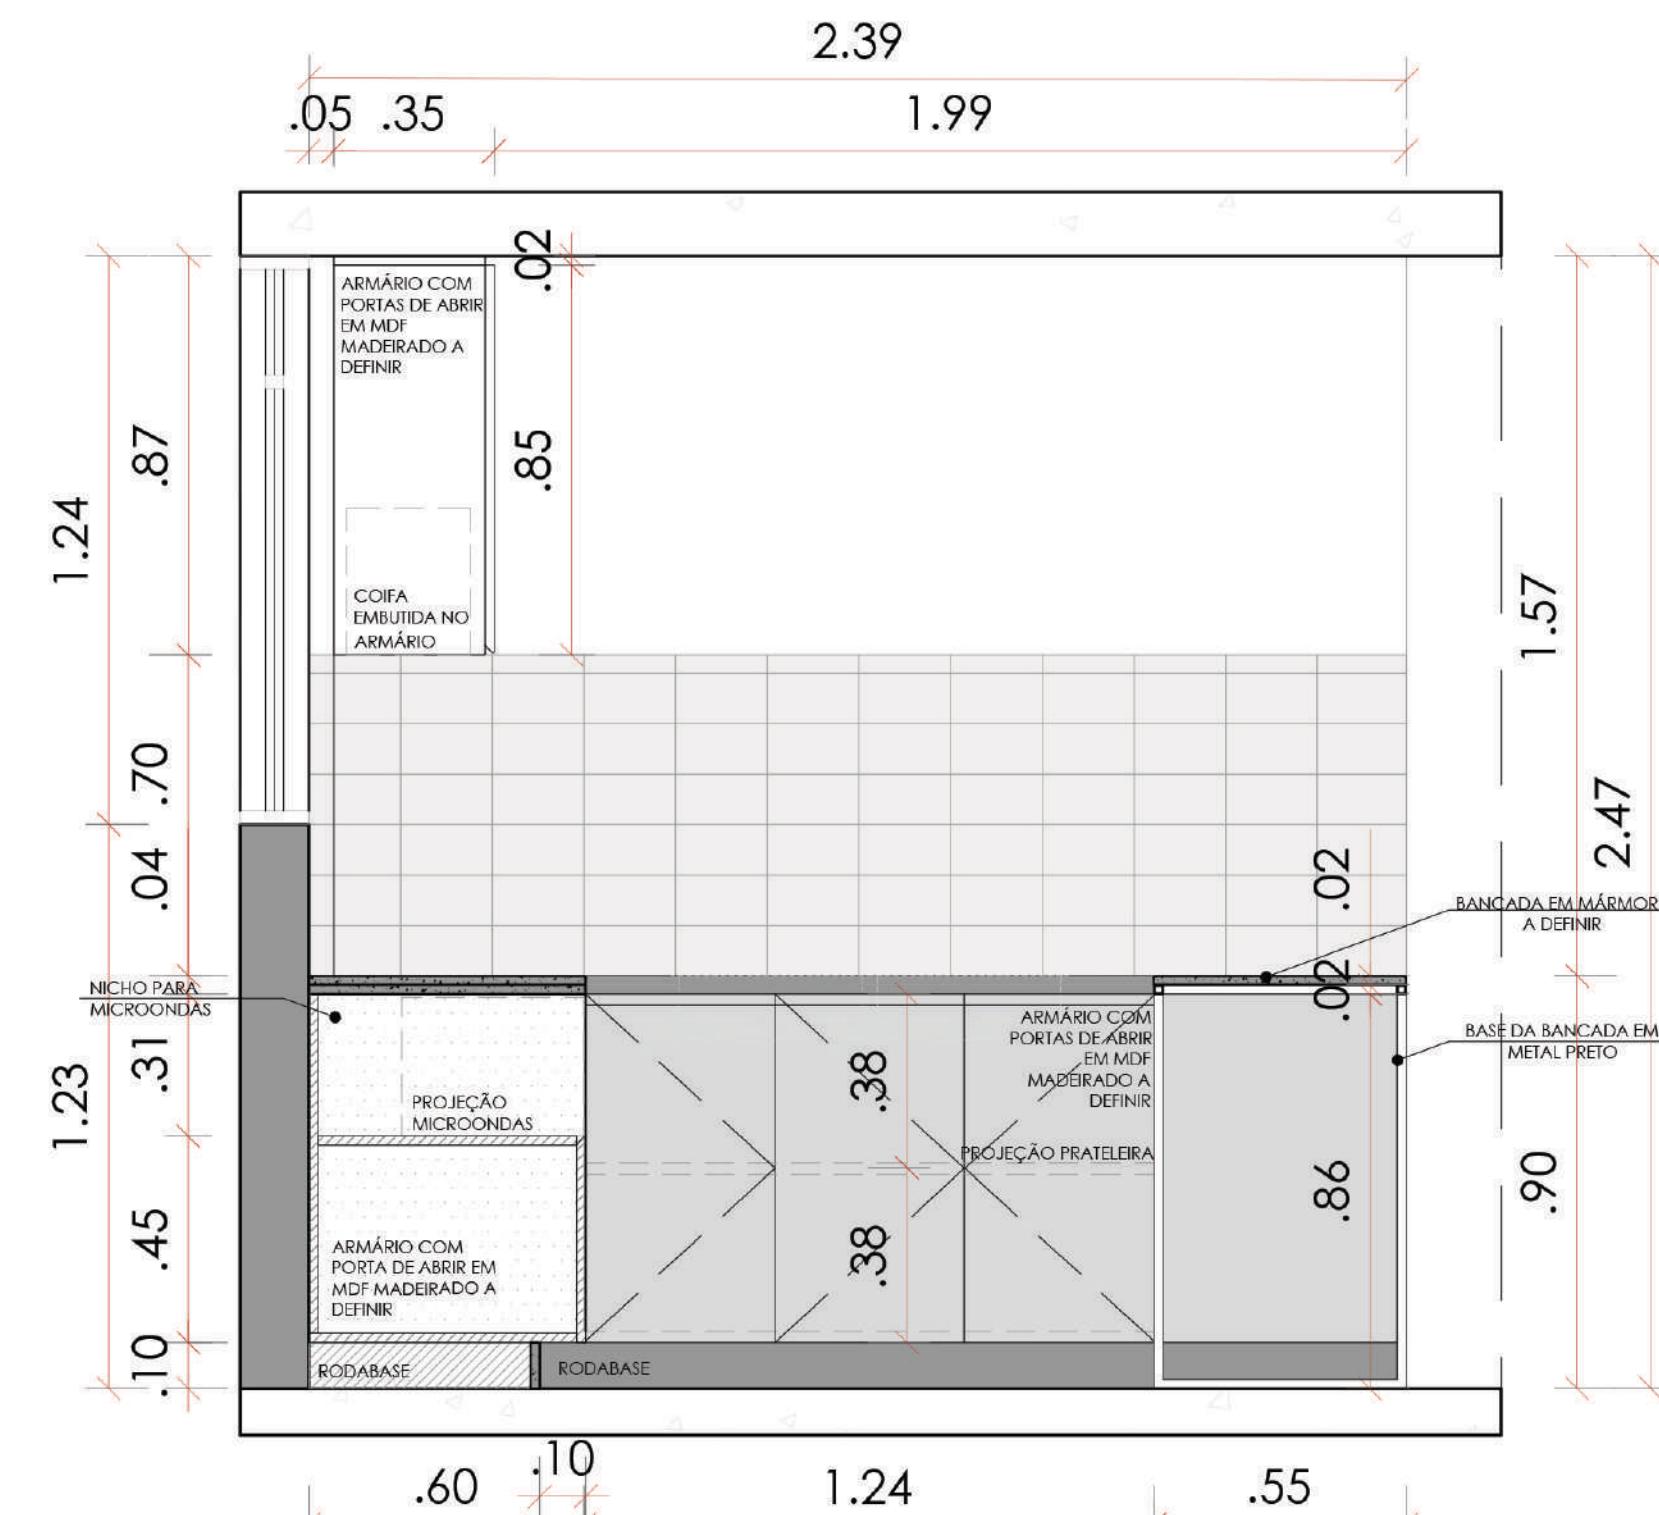

CORTE BB - COZINHA

ESCALA 1:25

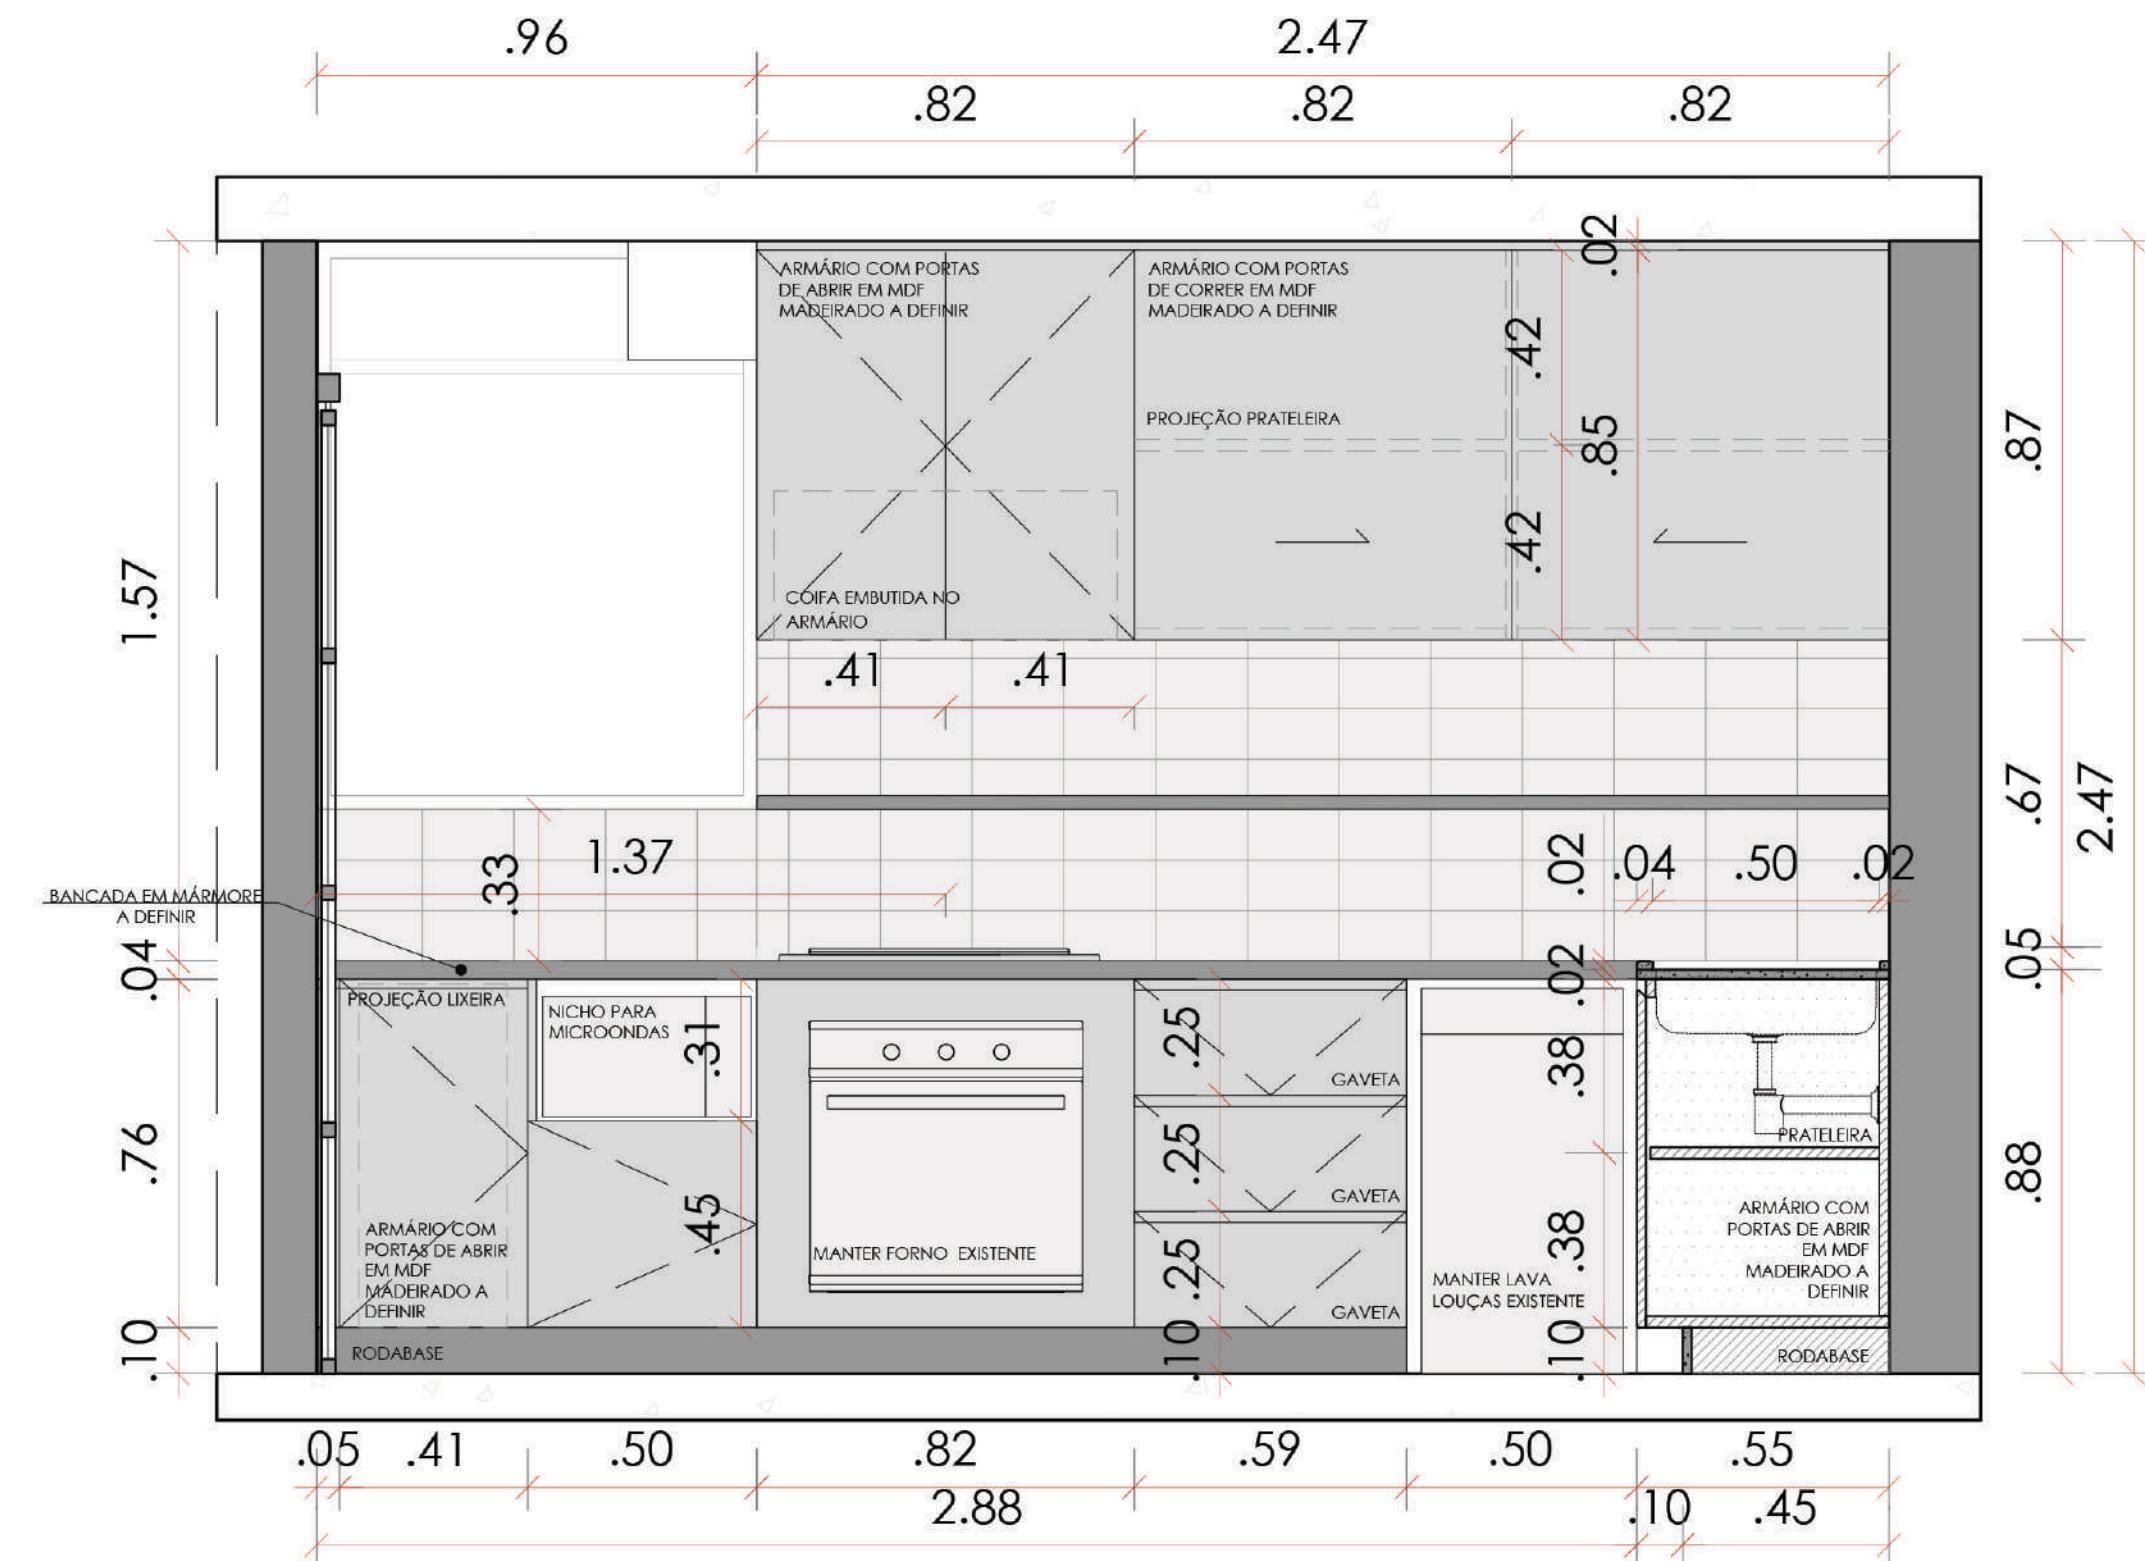

CORTE DD - COZINHA

ESCALA 1:25



Serralheria






Serralheria



Serralheria










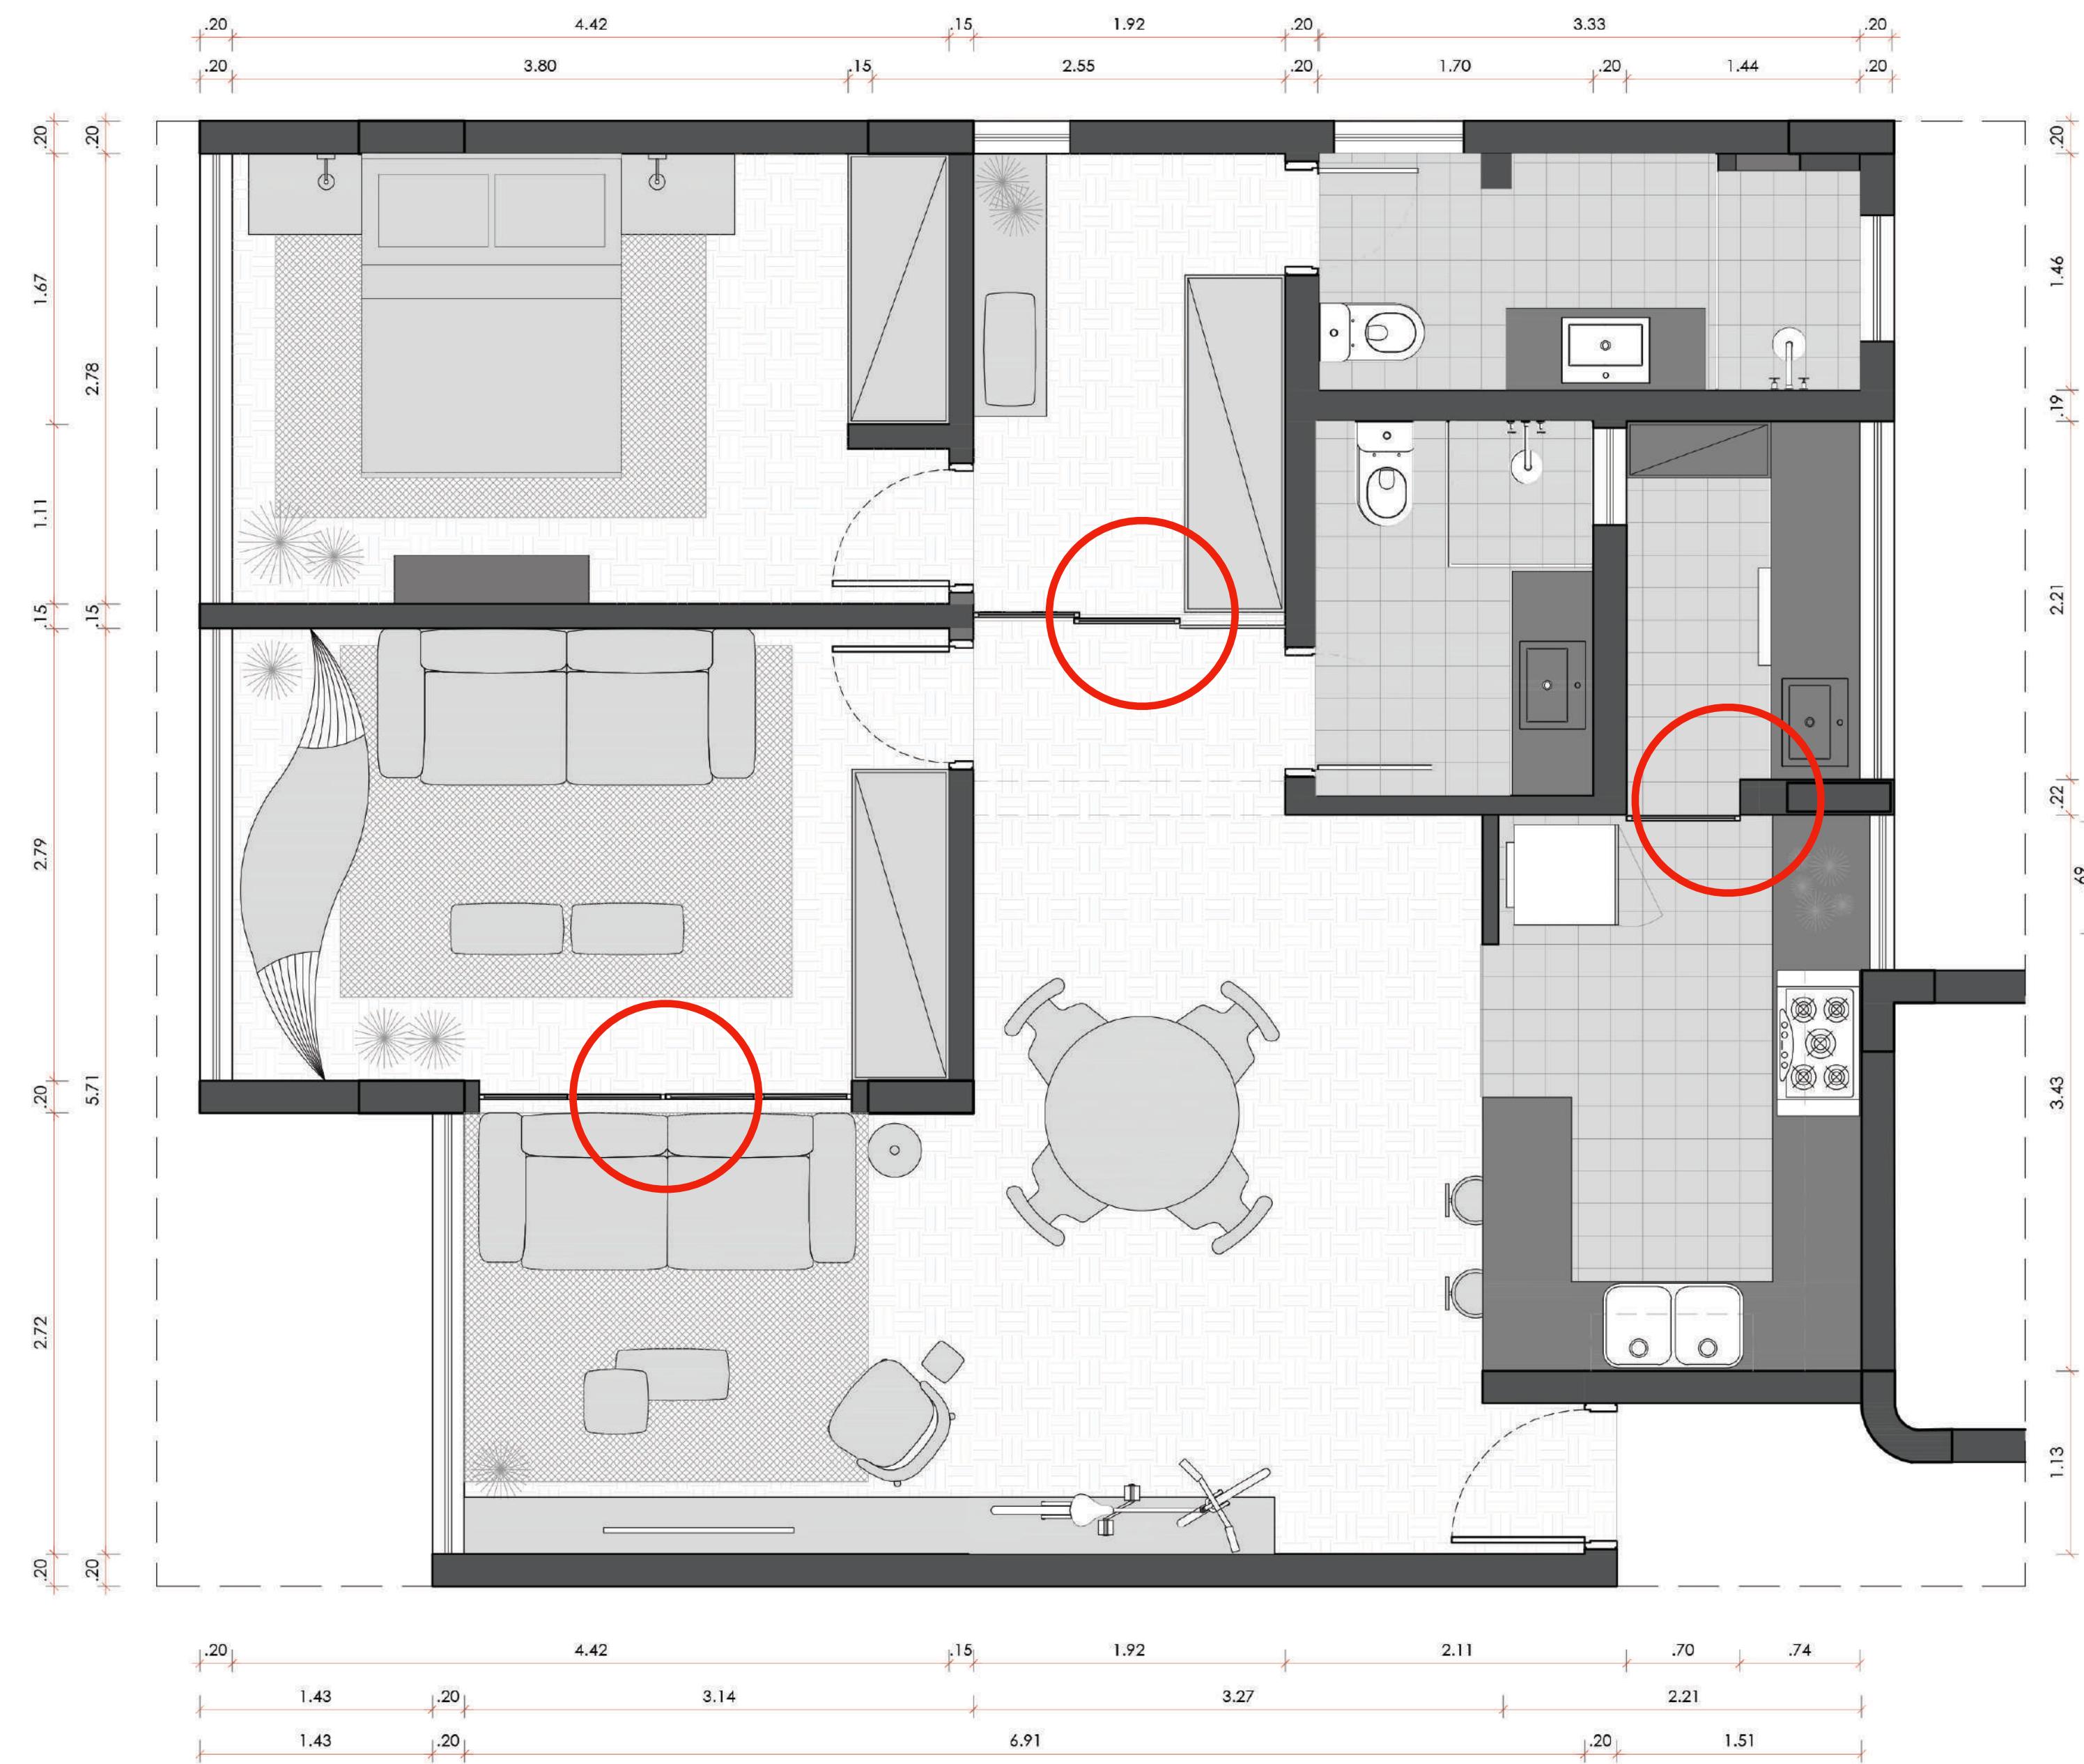

Serralheria

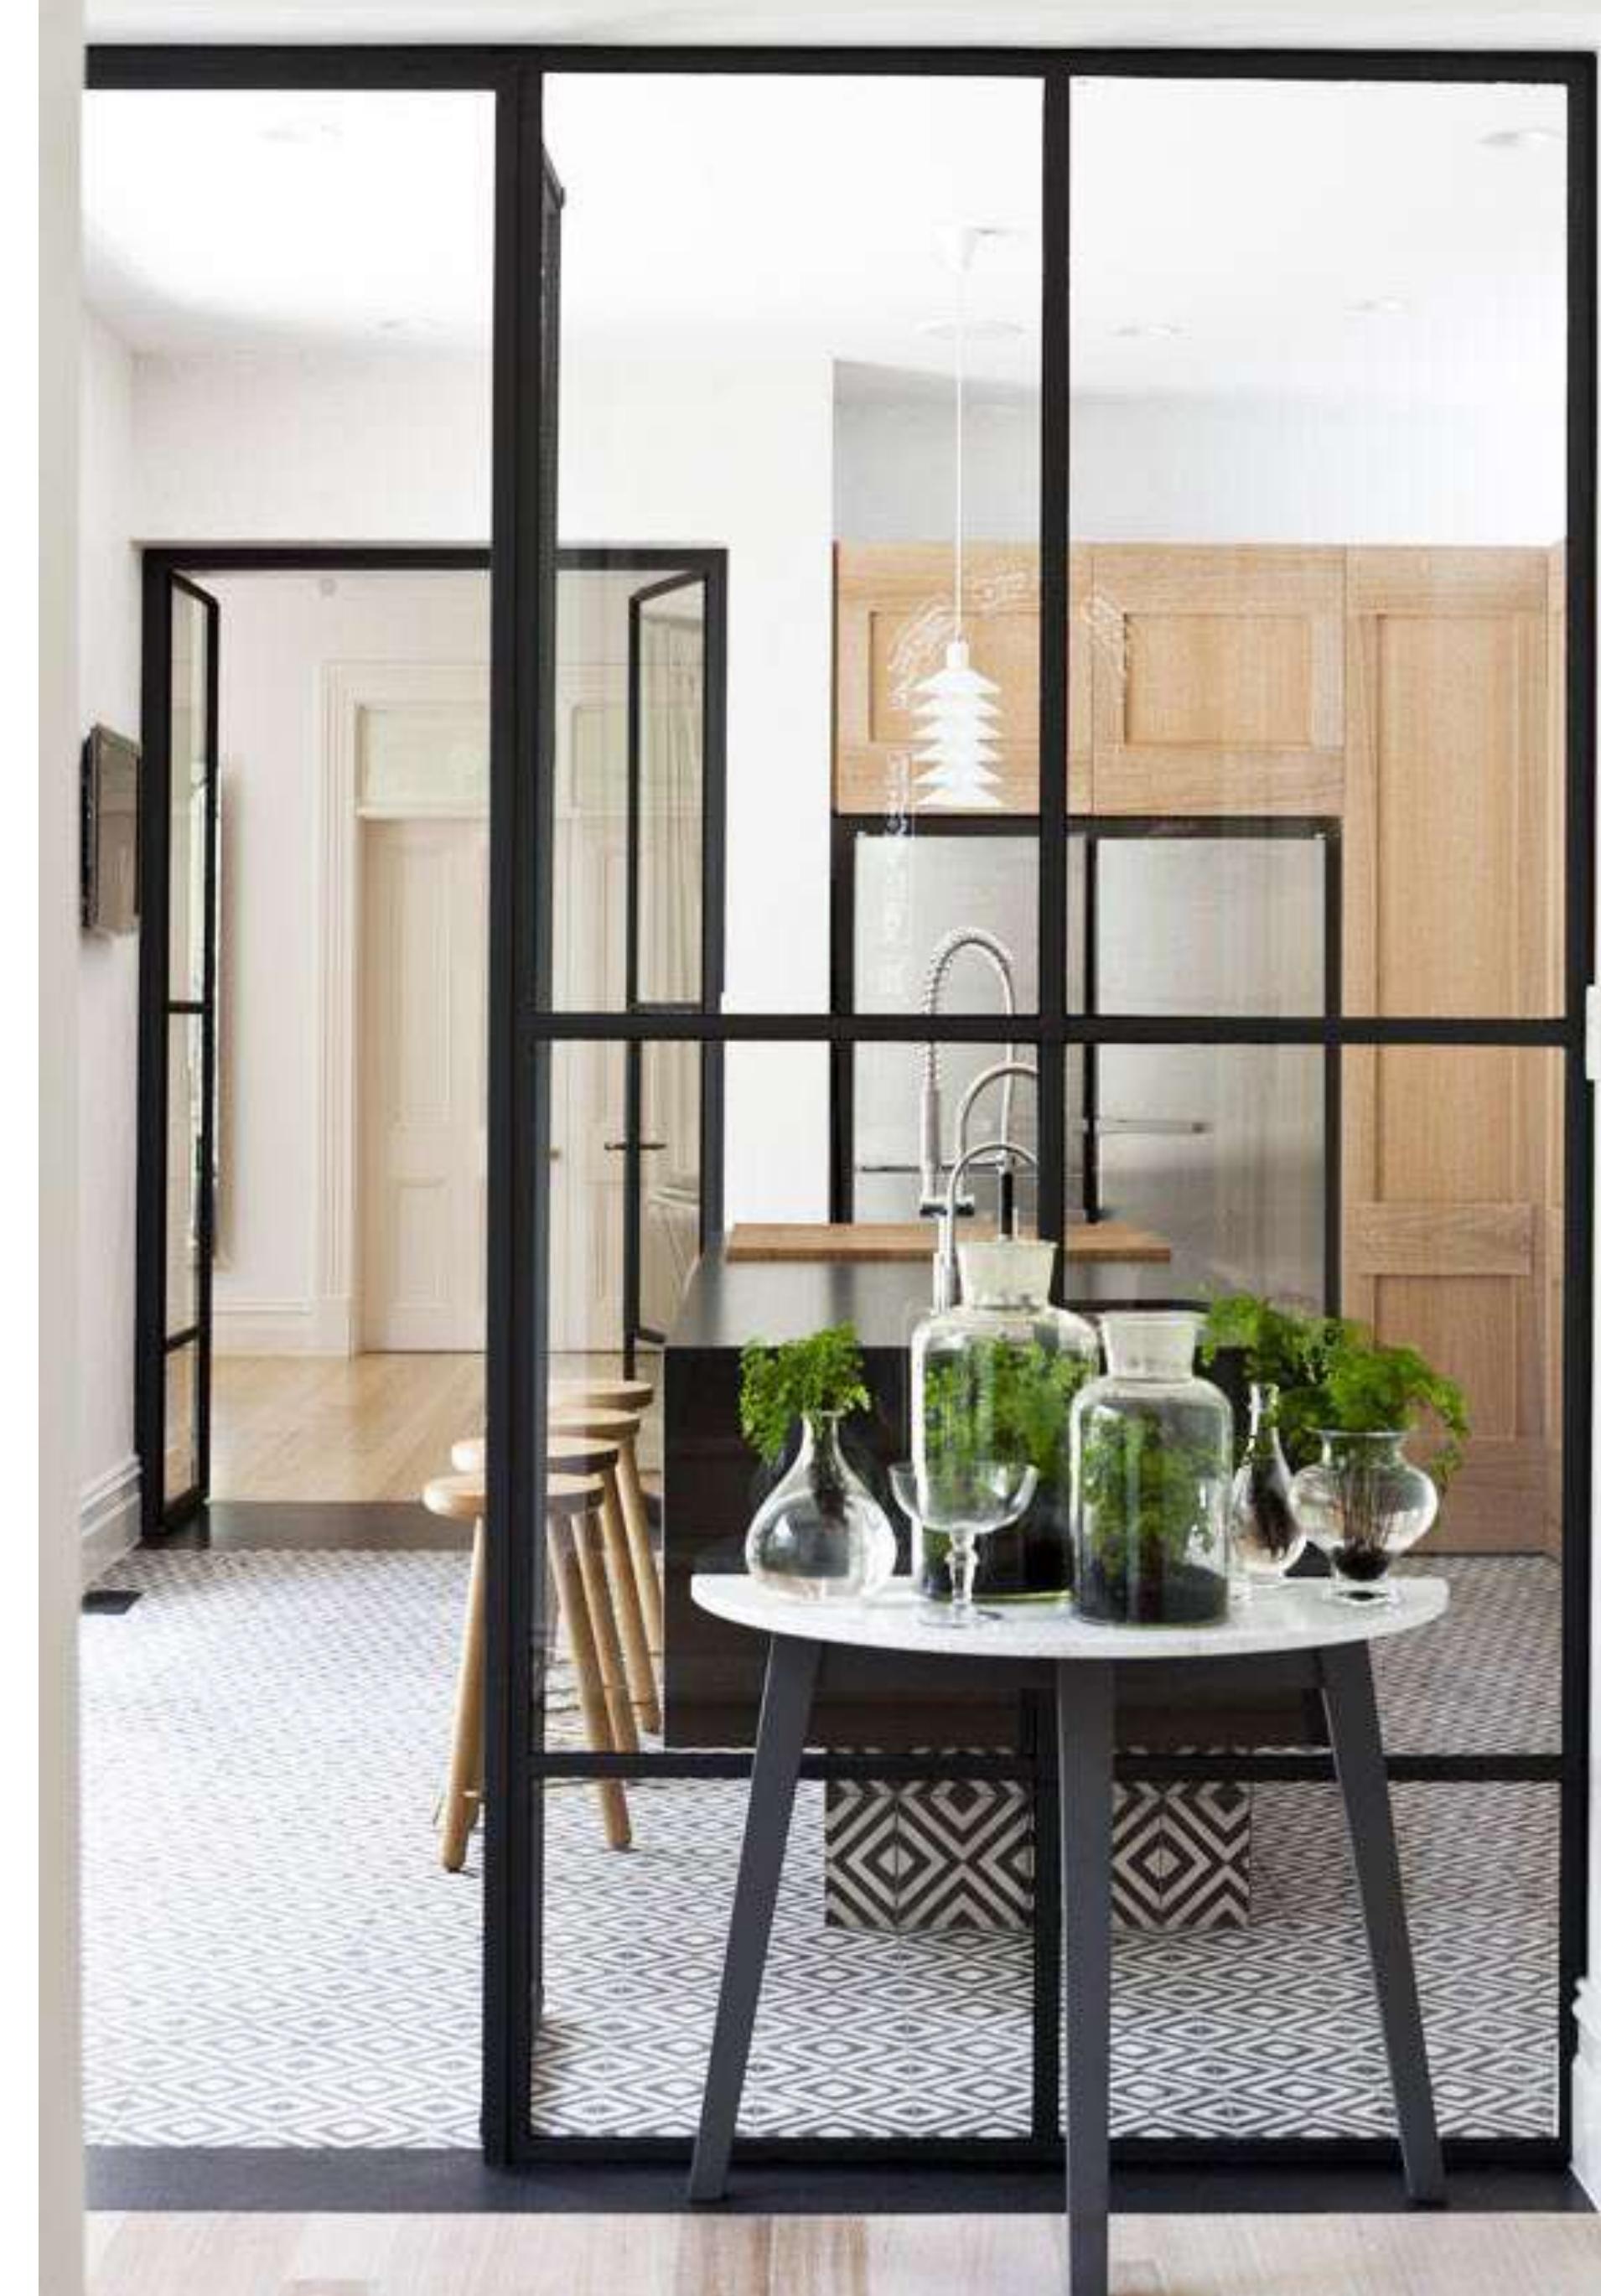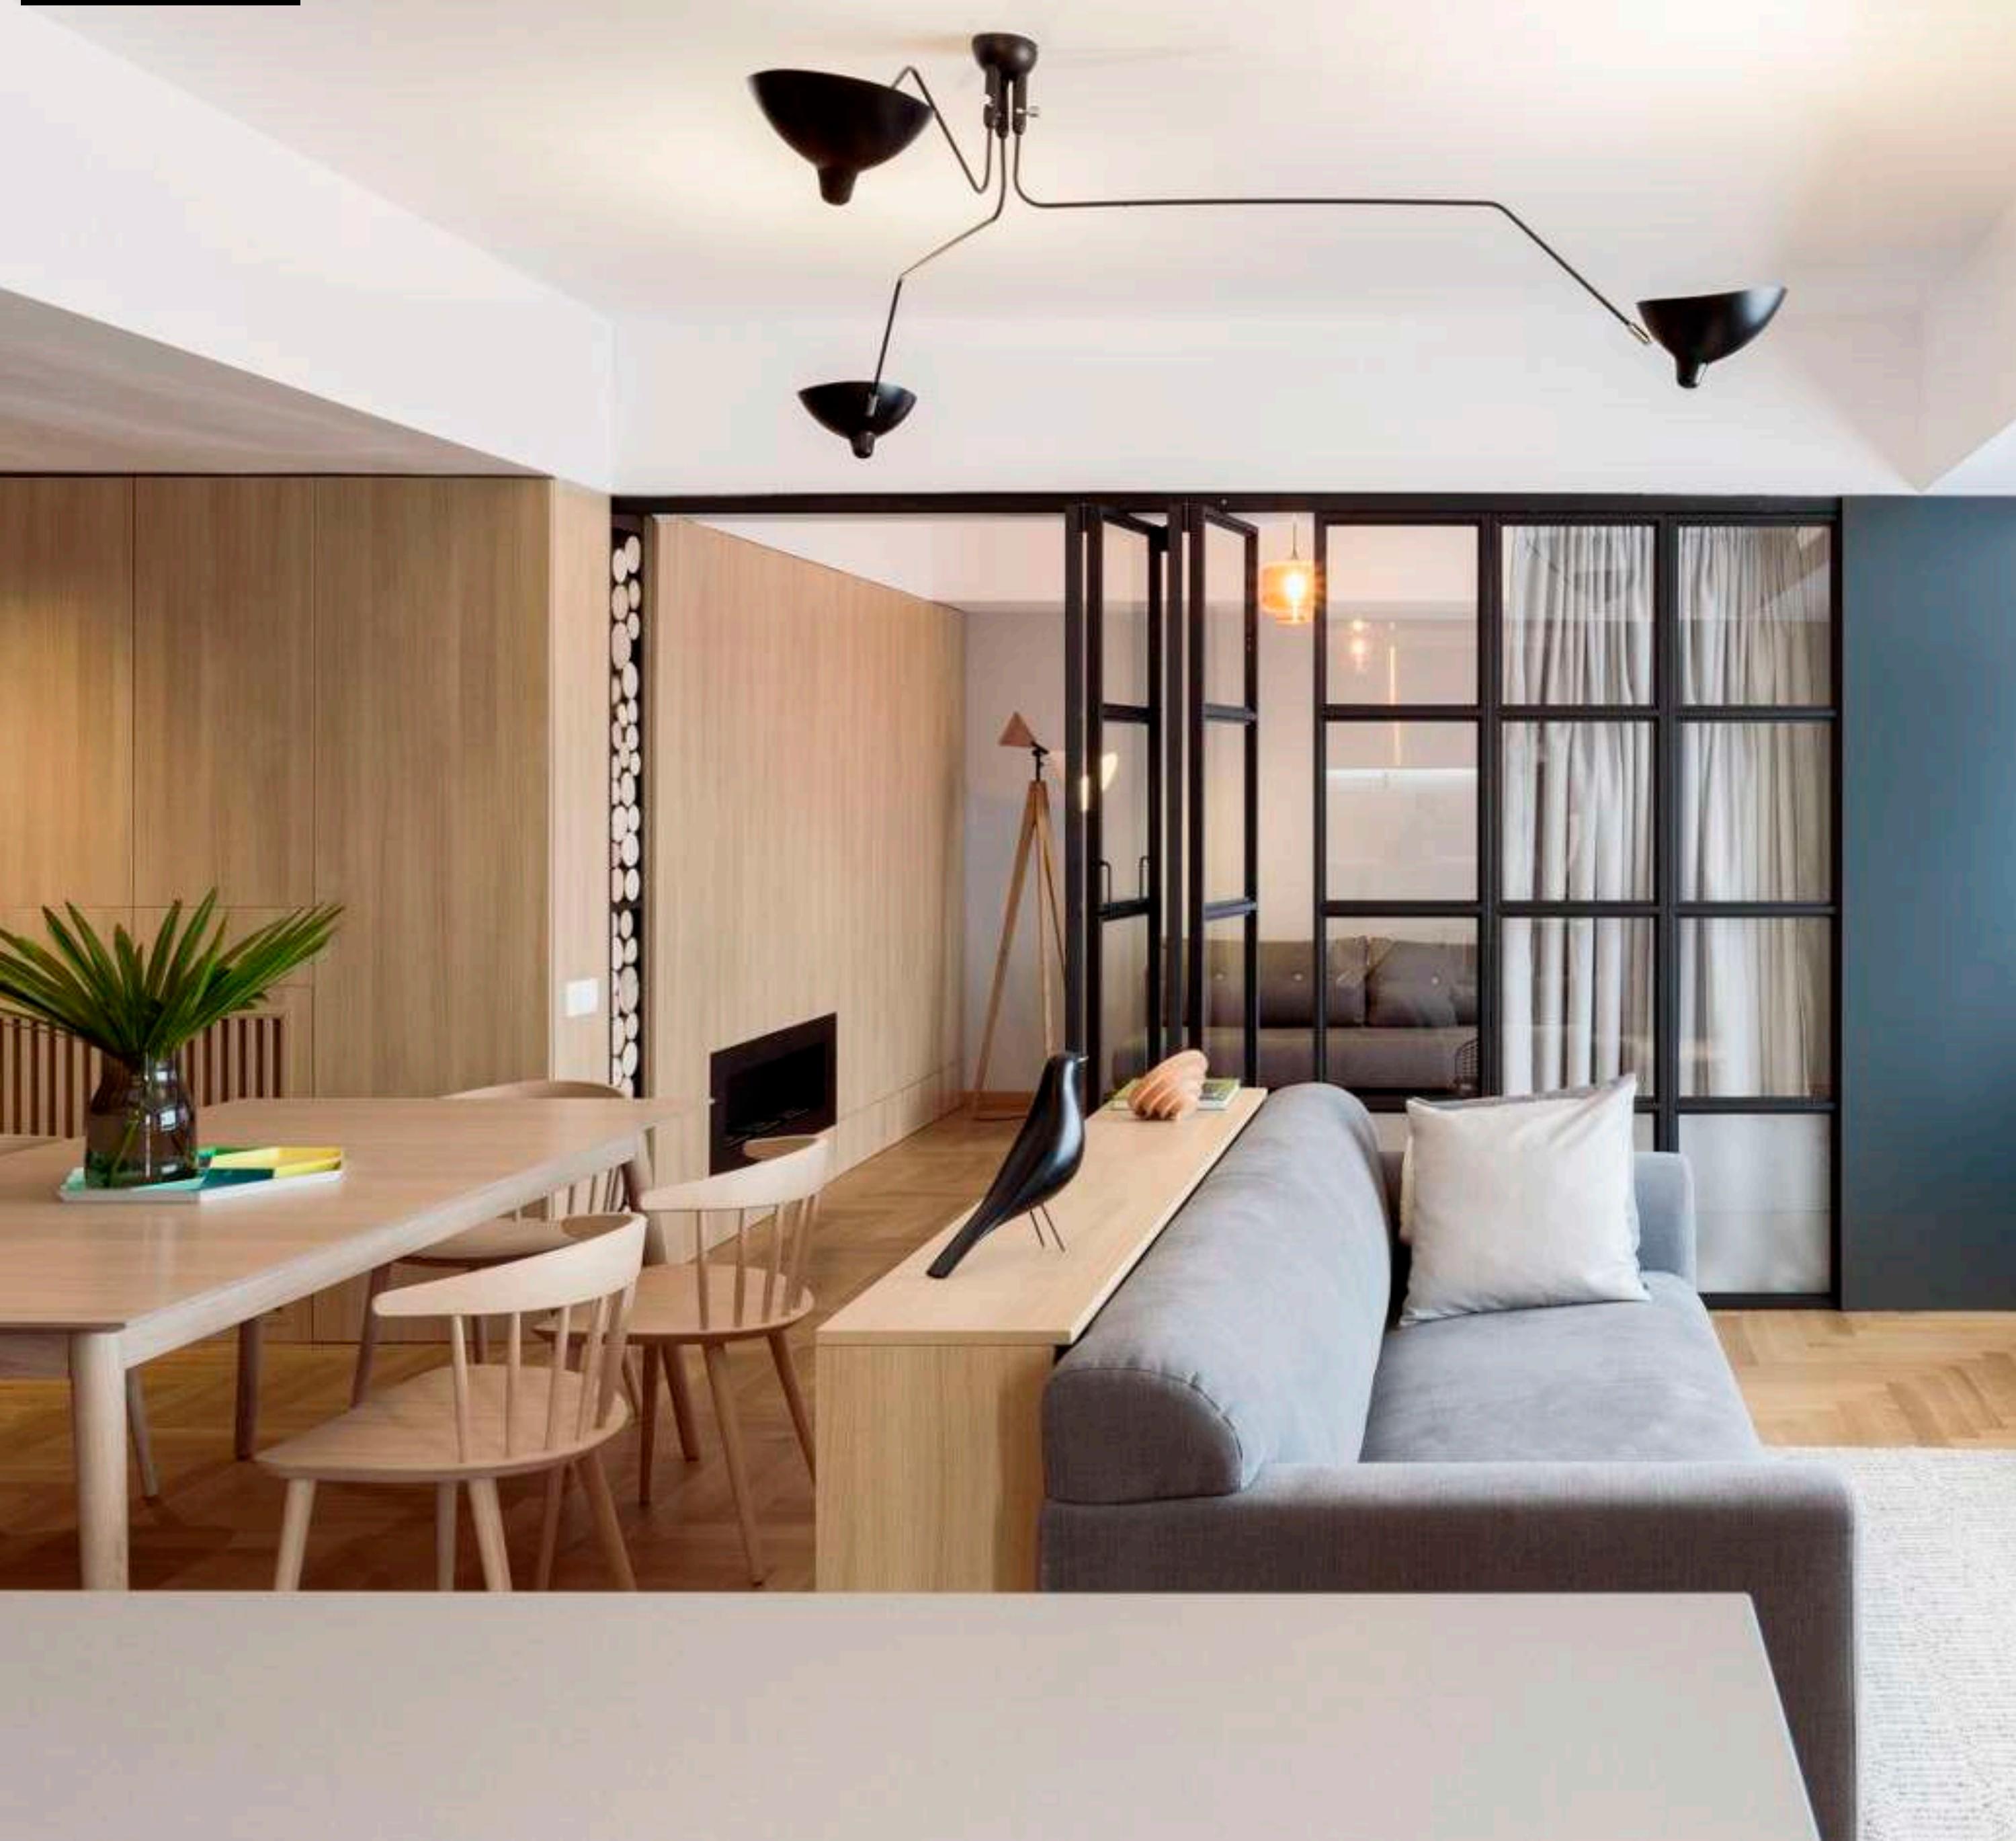

Serralheria

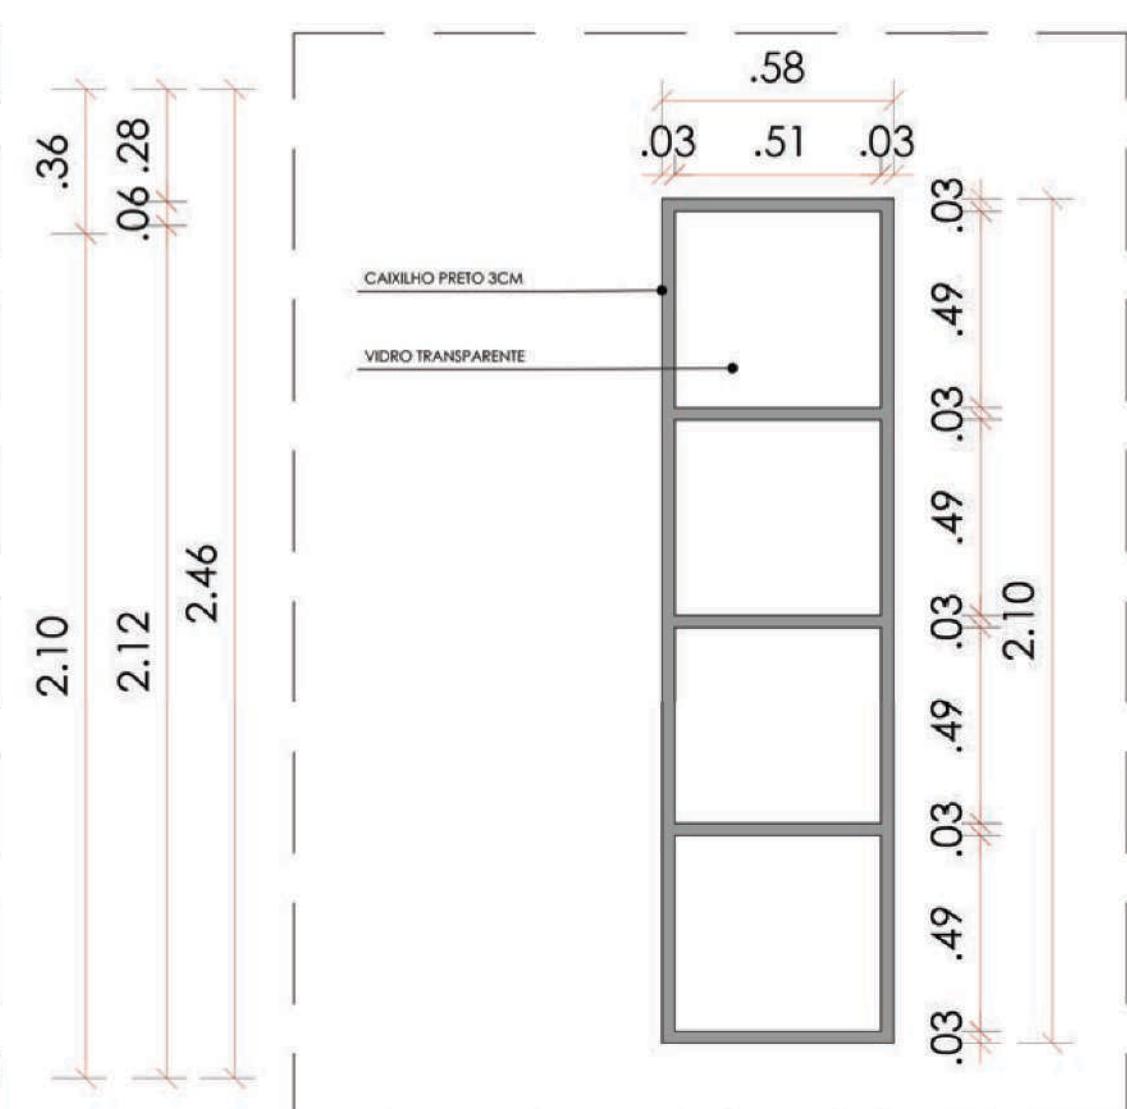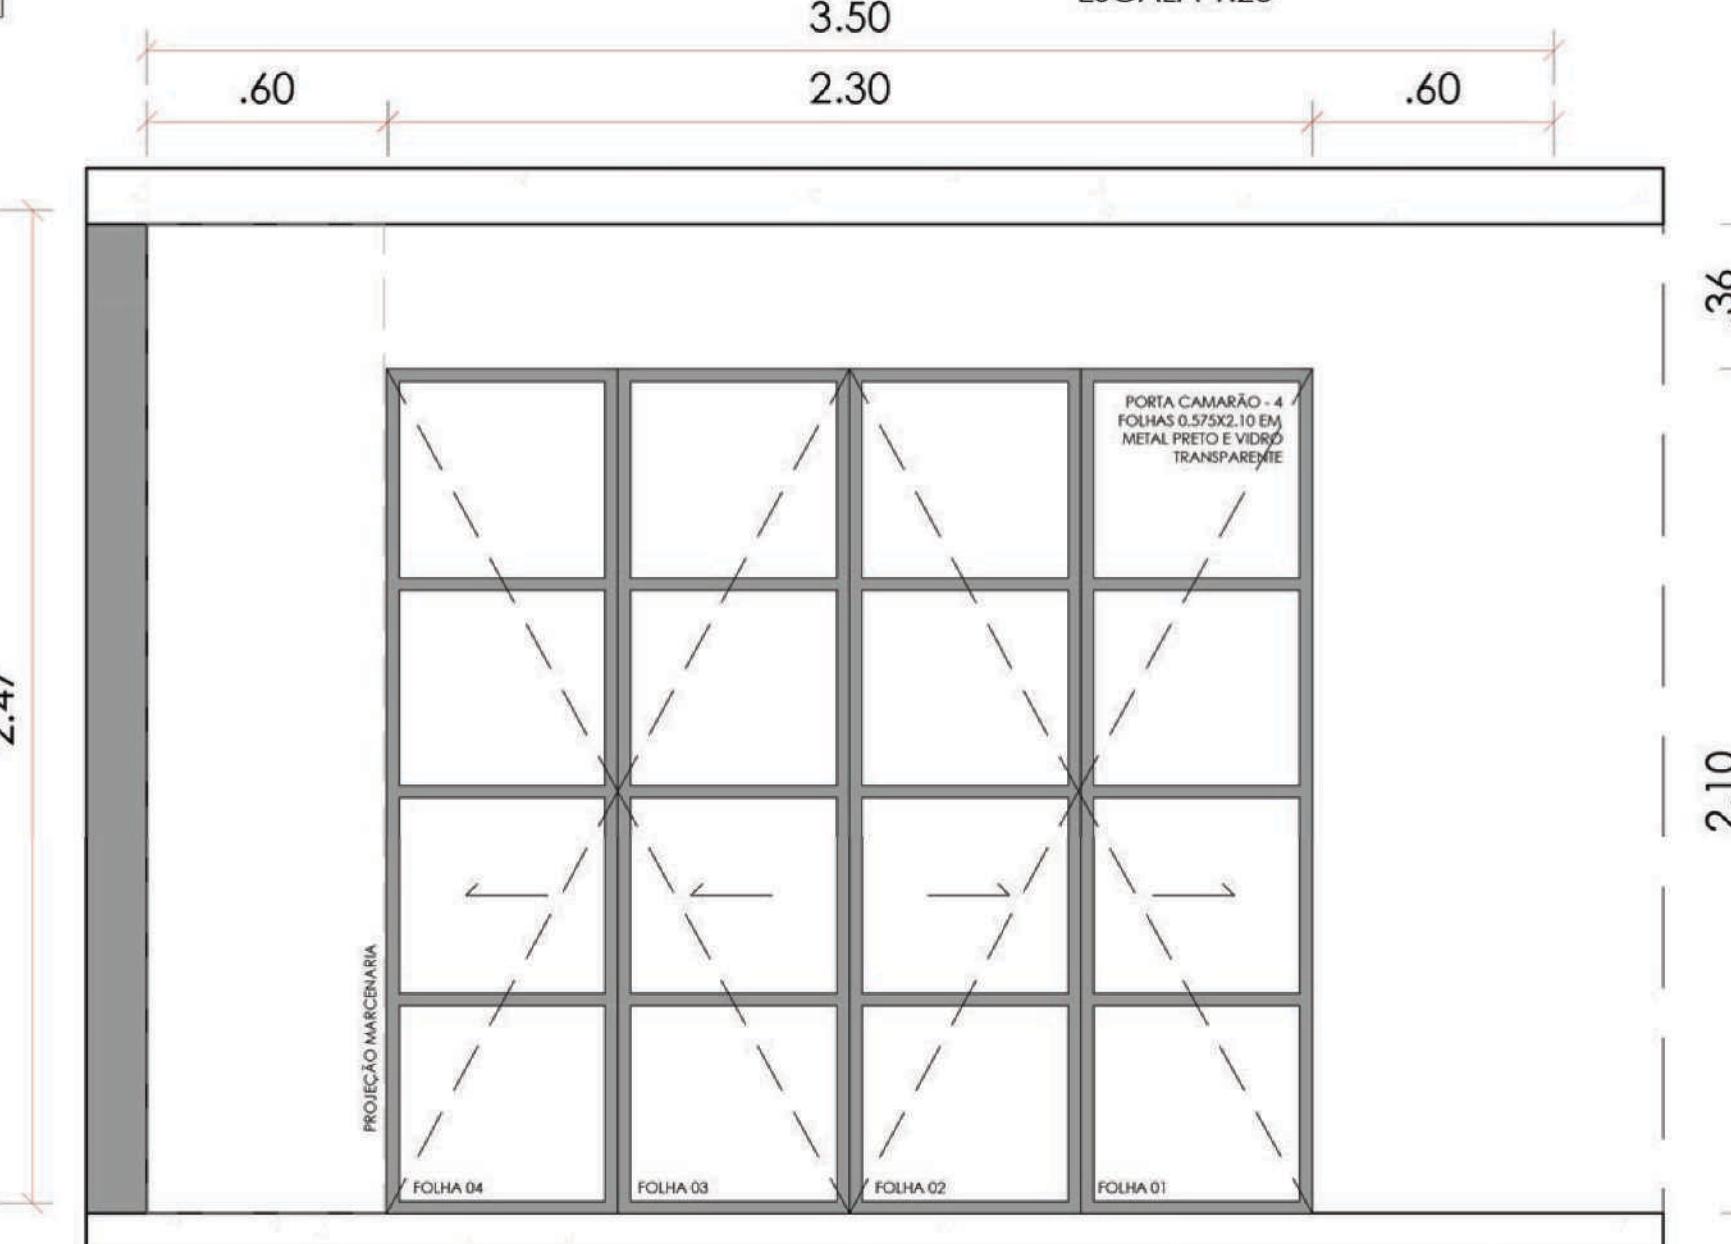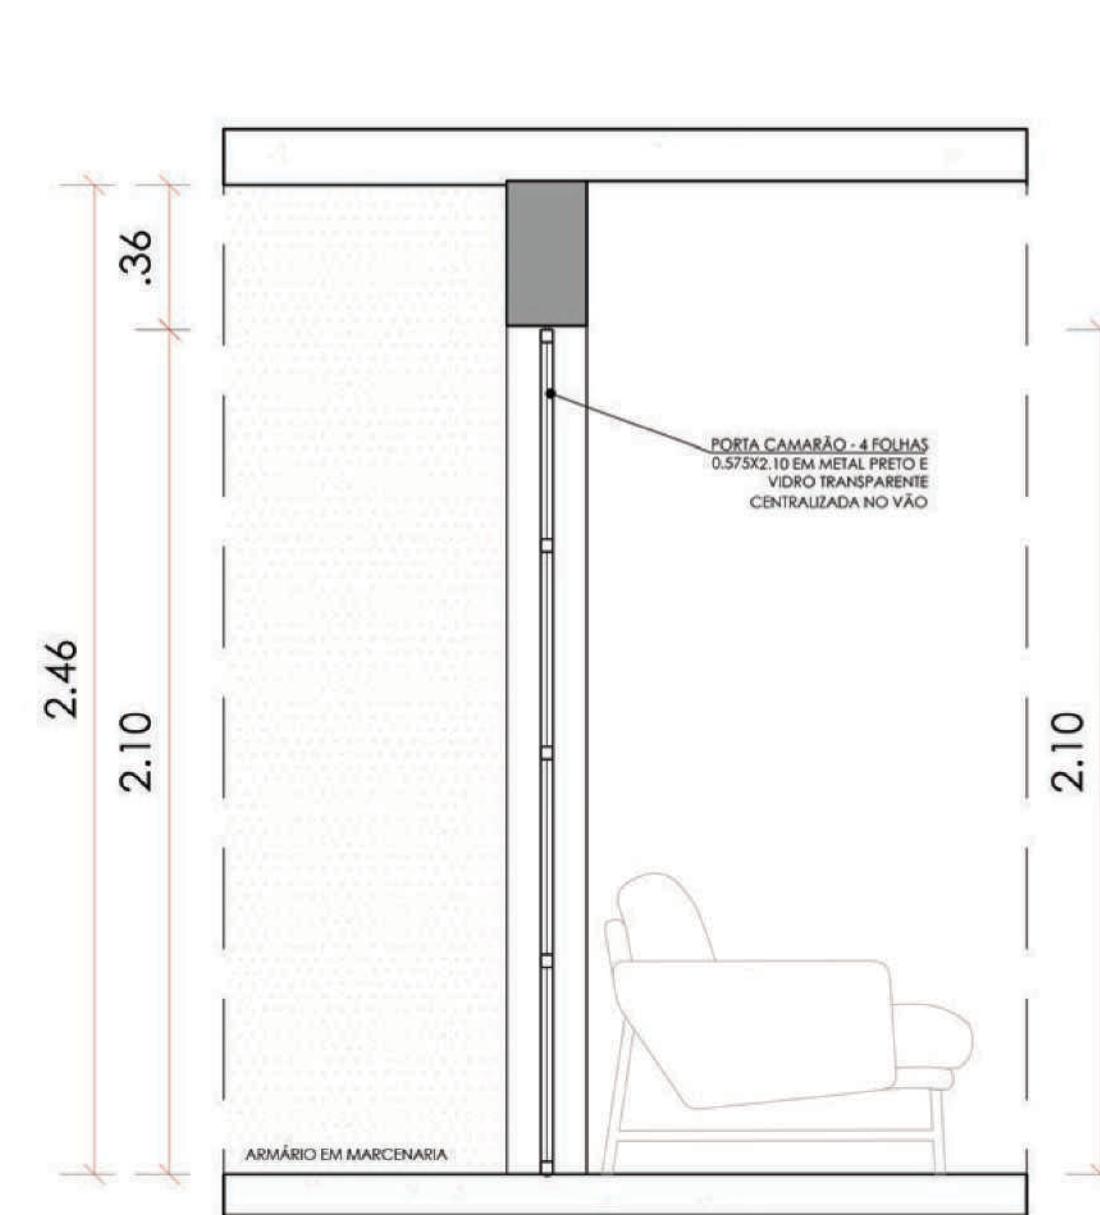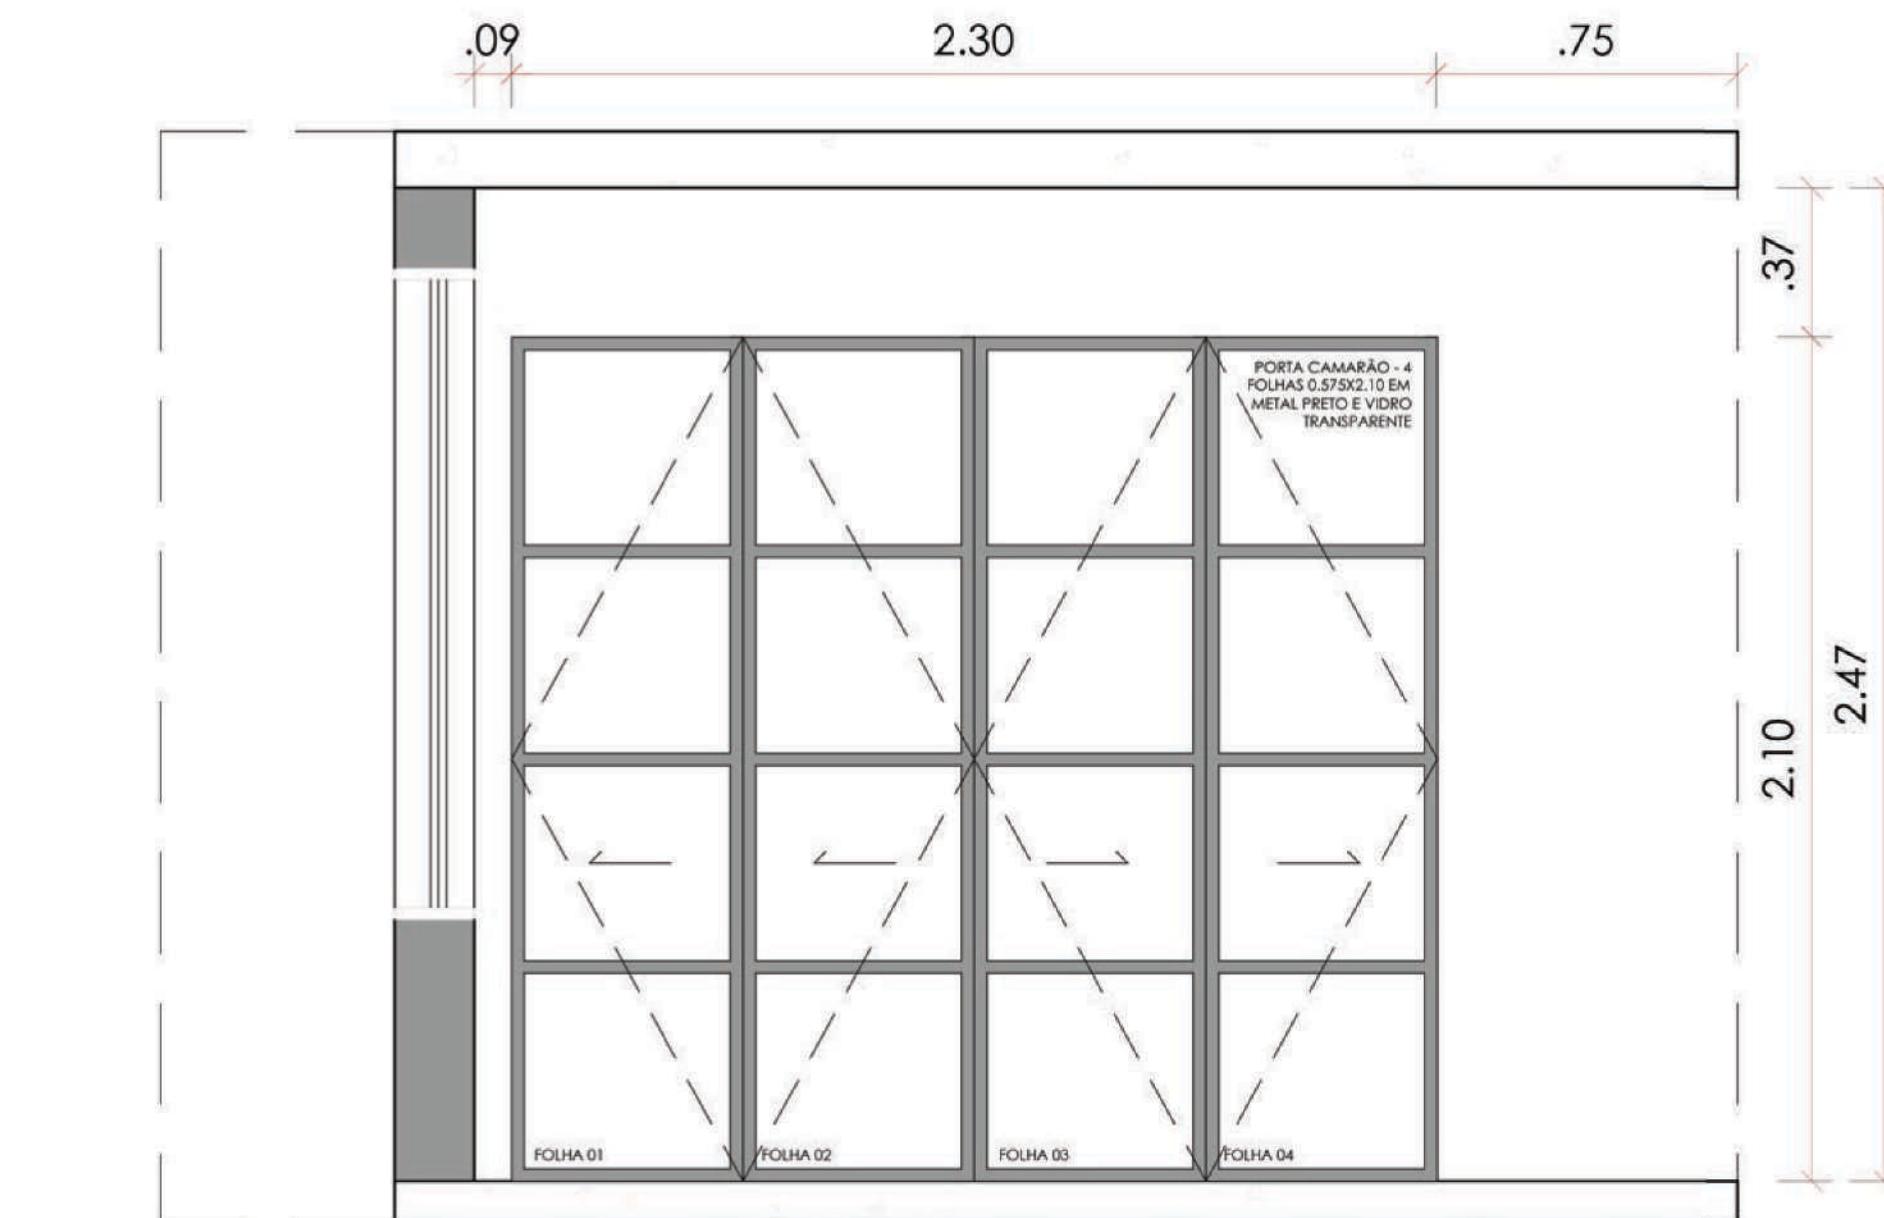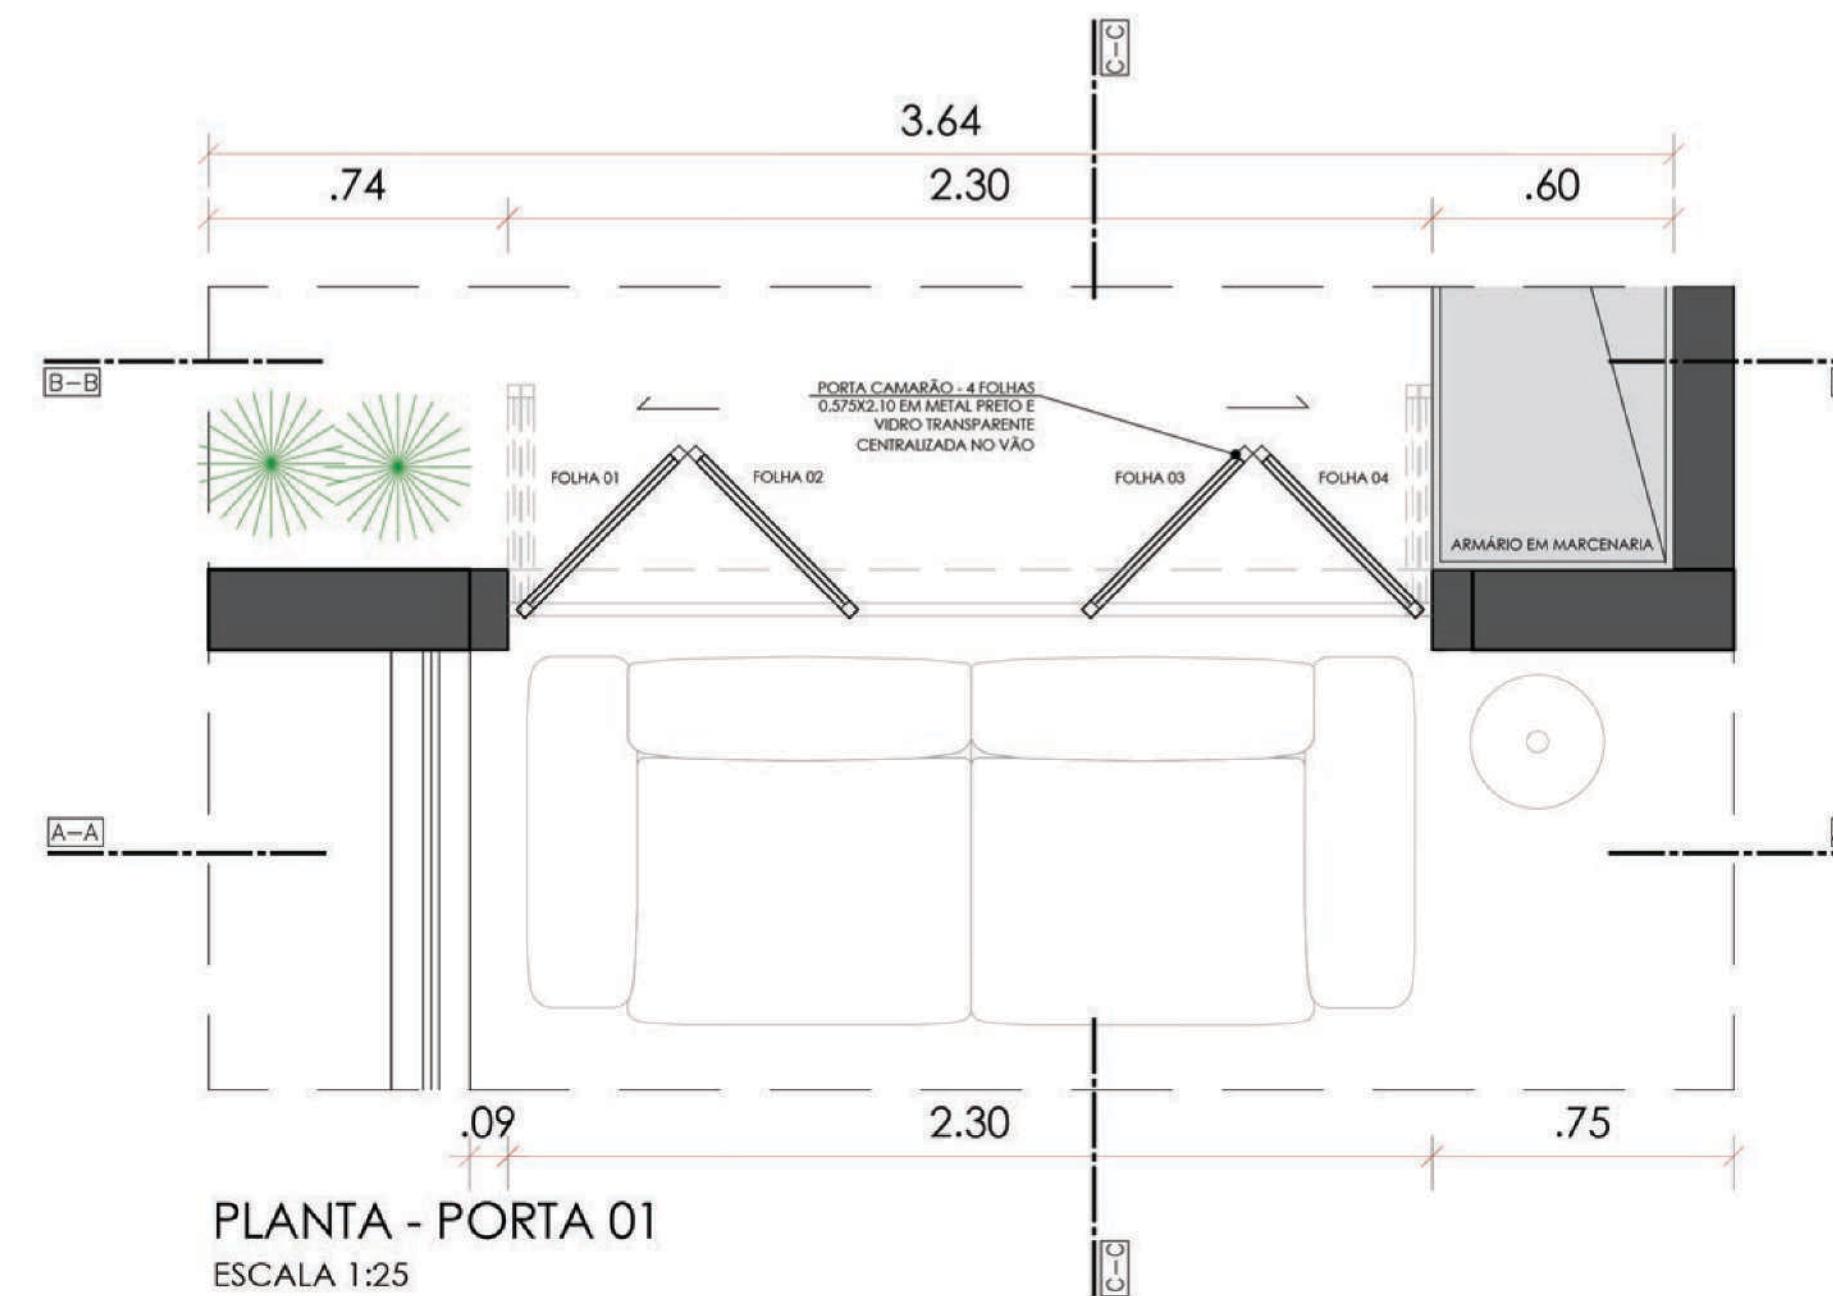




Sustentabilidade



Sustentabilidade





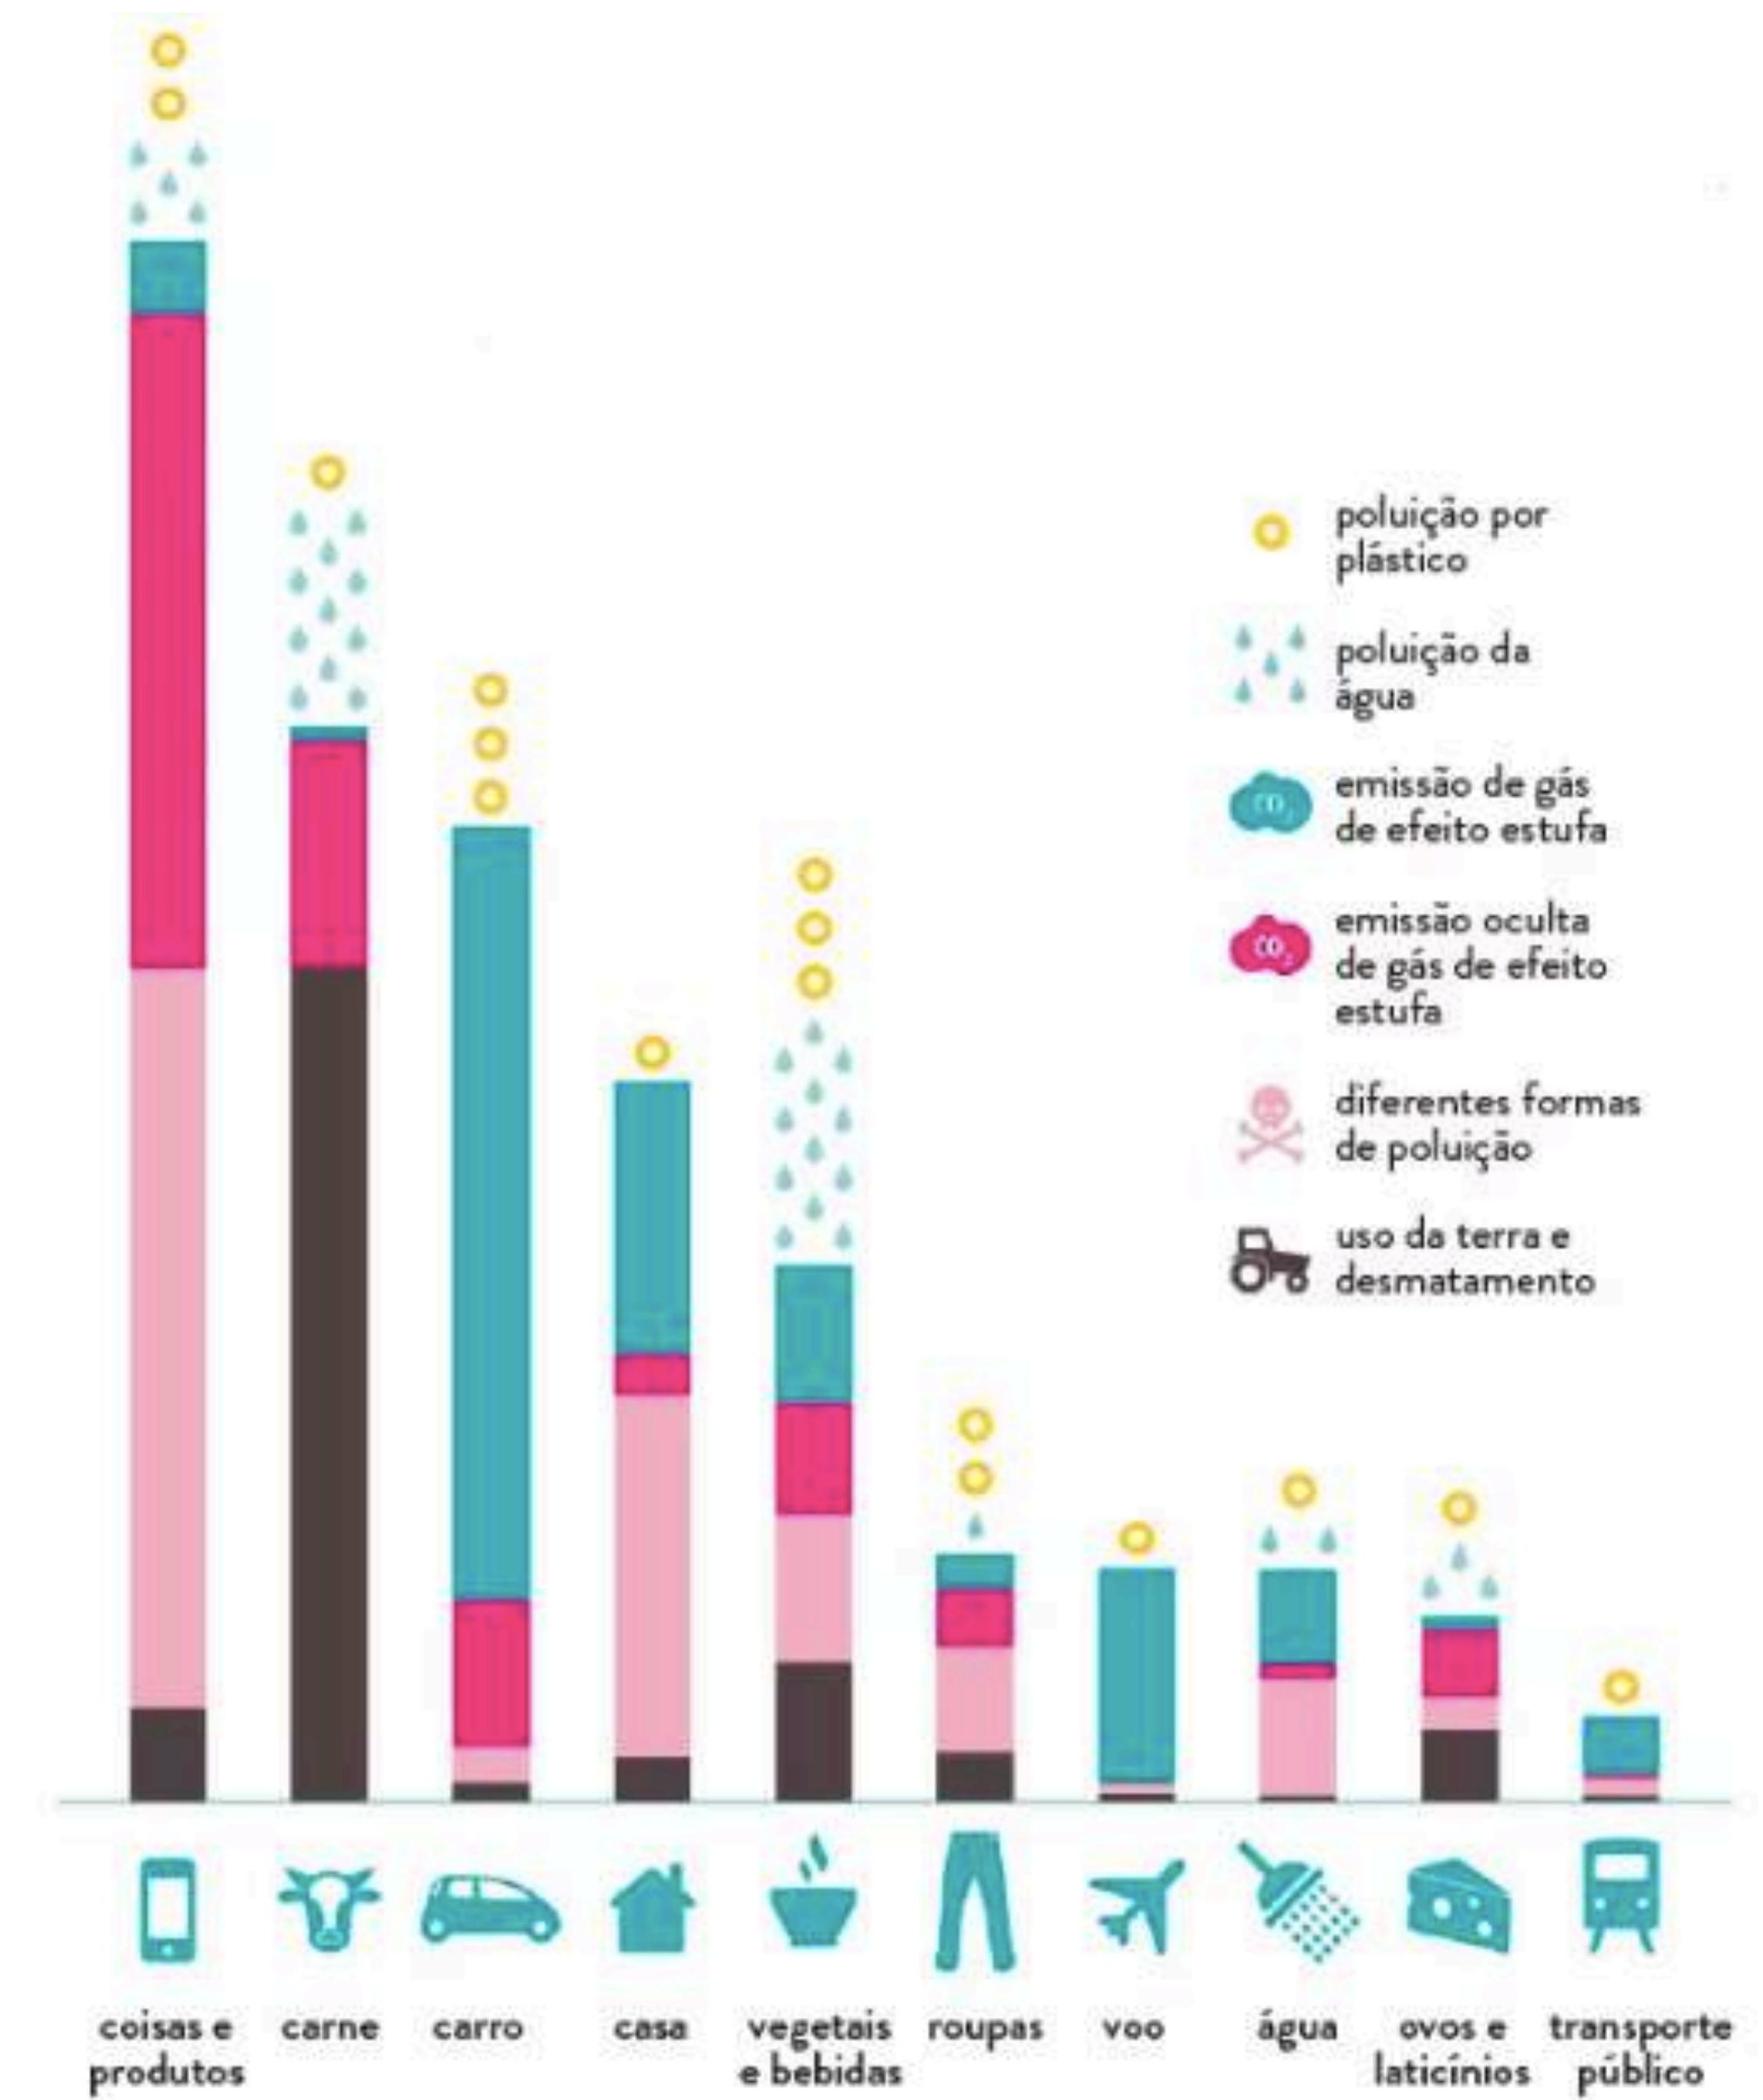


Sustentabilidade




Couro de Pirarucu



Couro de Pirarucu

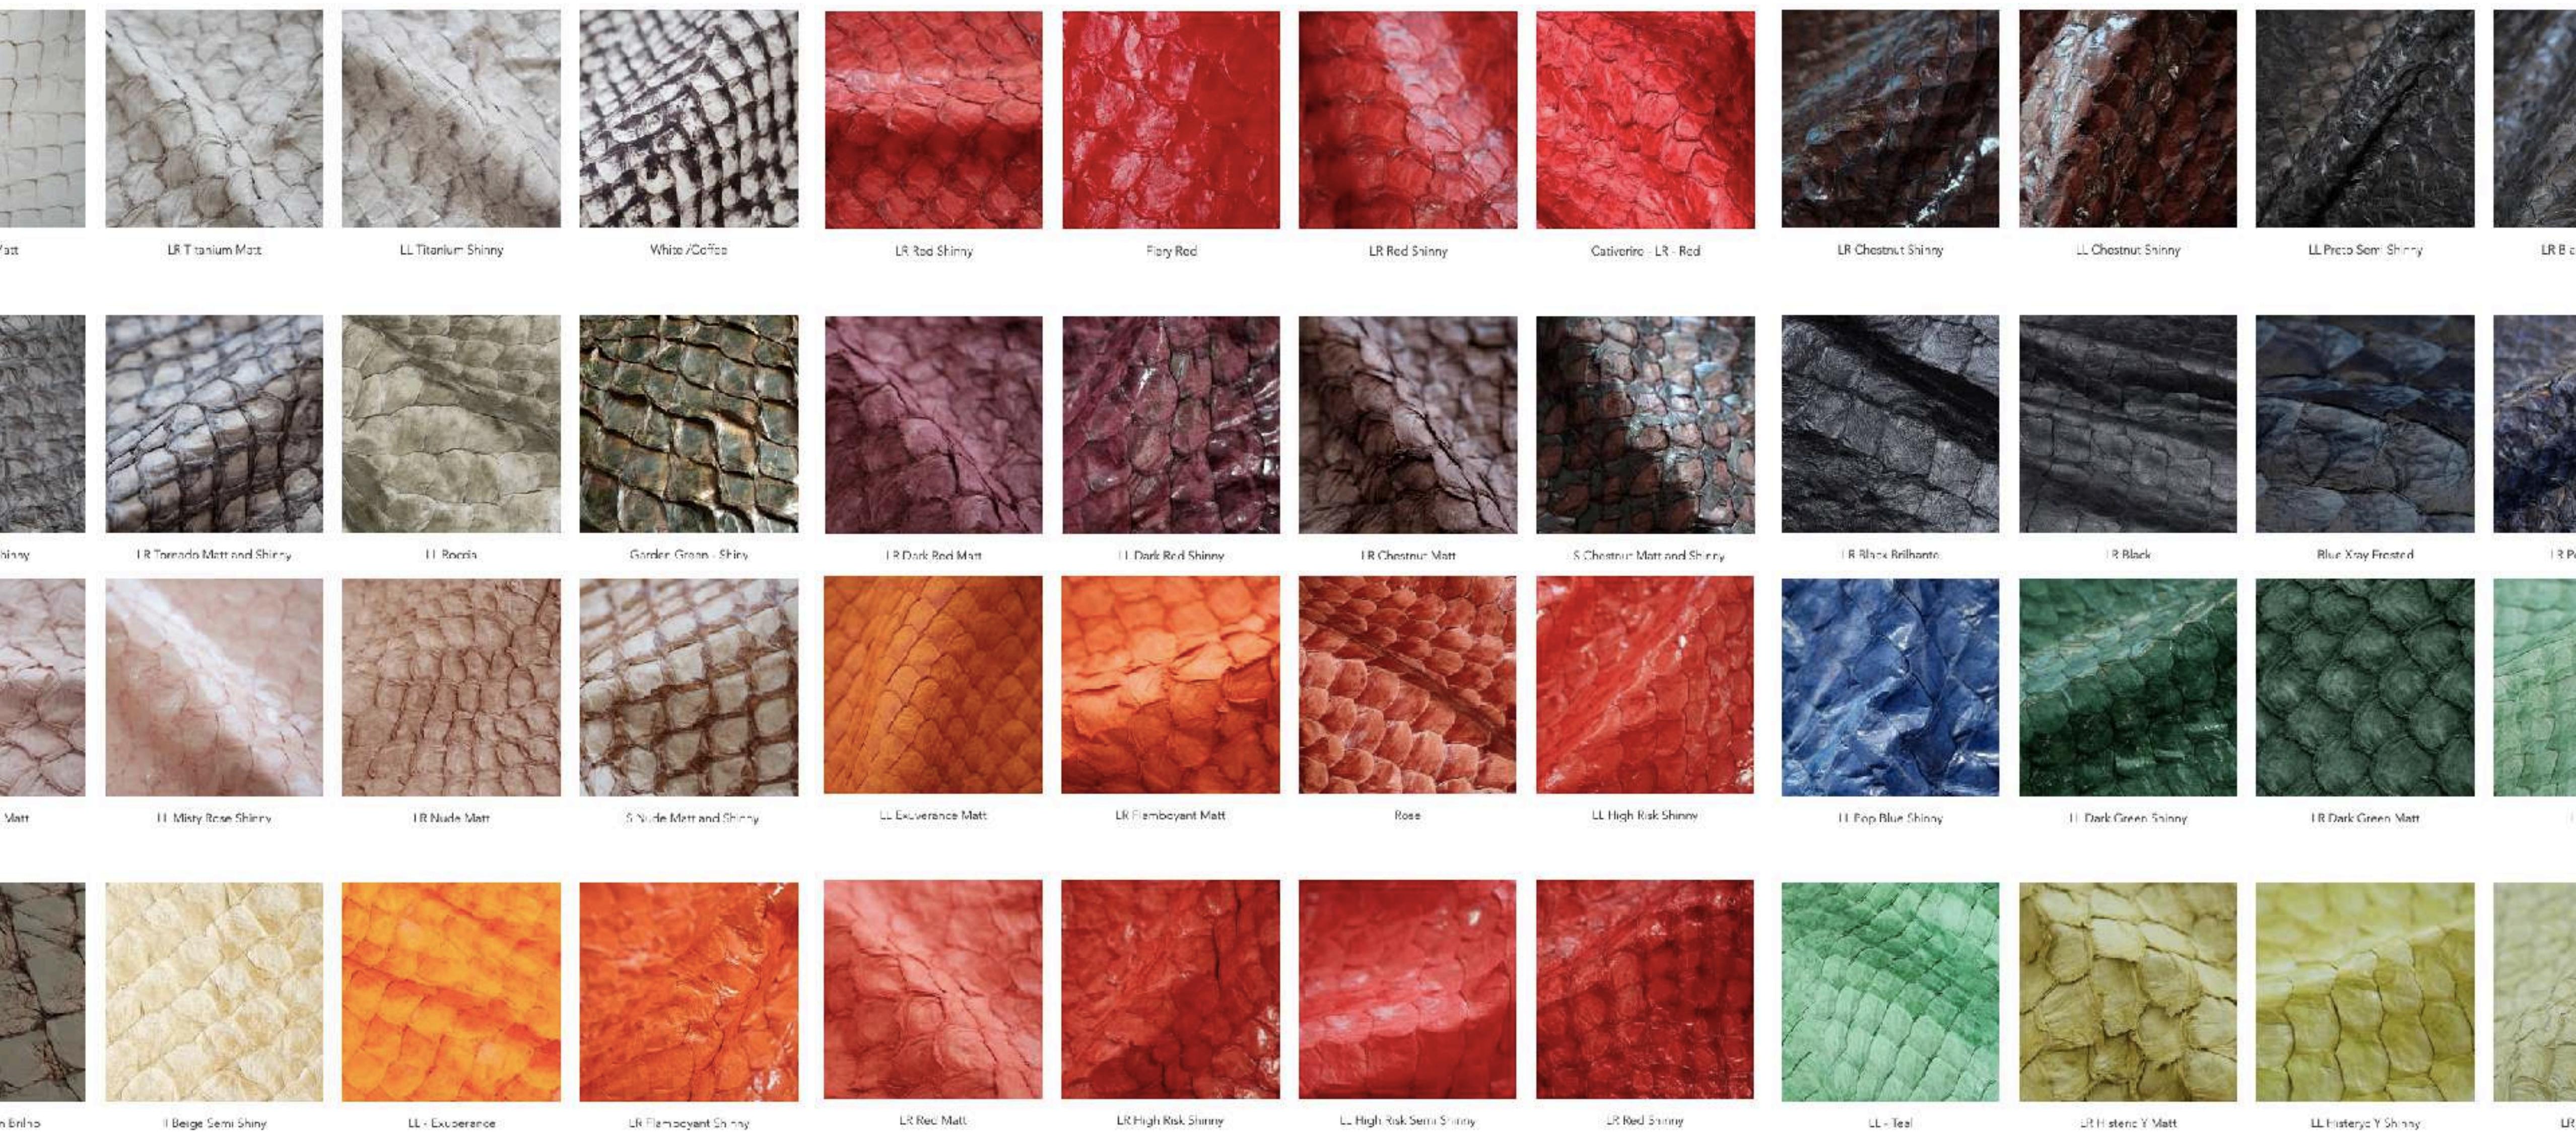

Couro de Pirarucu

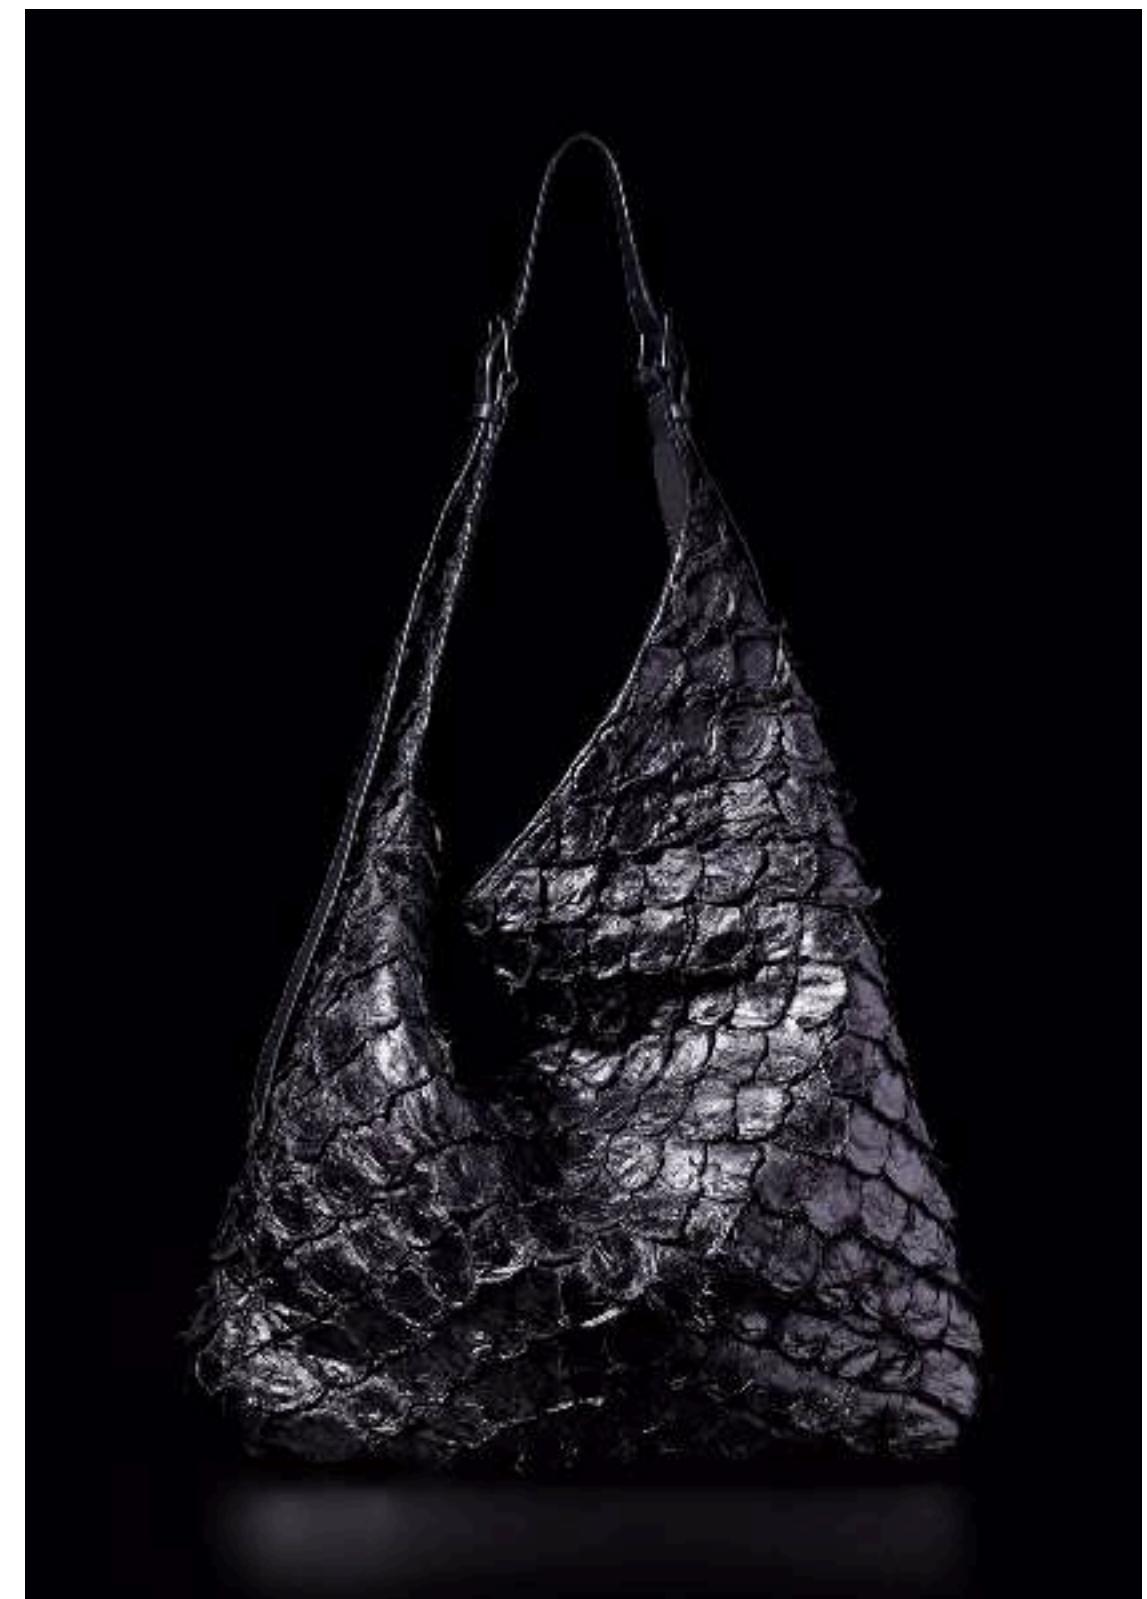







Domingos Tótora




Domingos Tótora



Bucha Vegetal



Bucha Vegetal: Mauricio Affonso

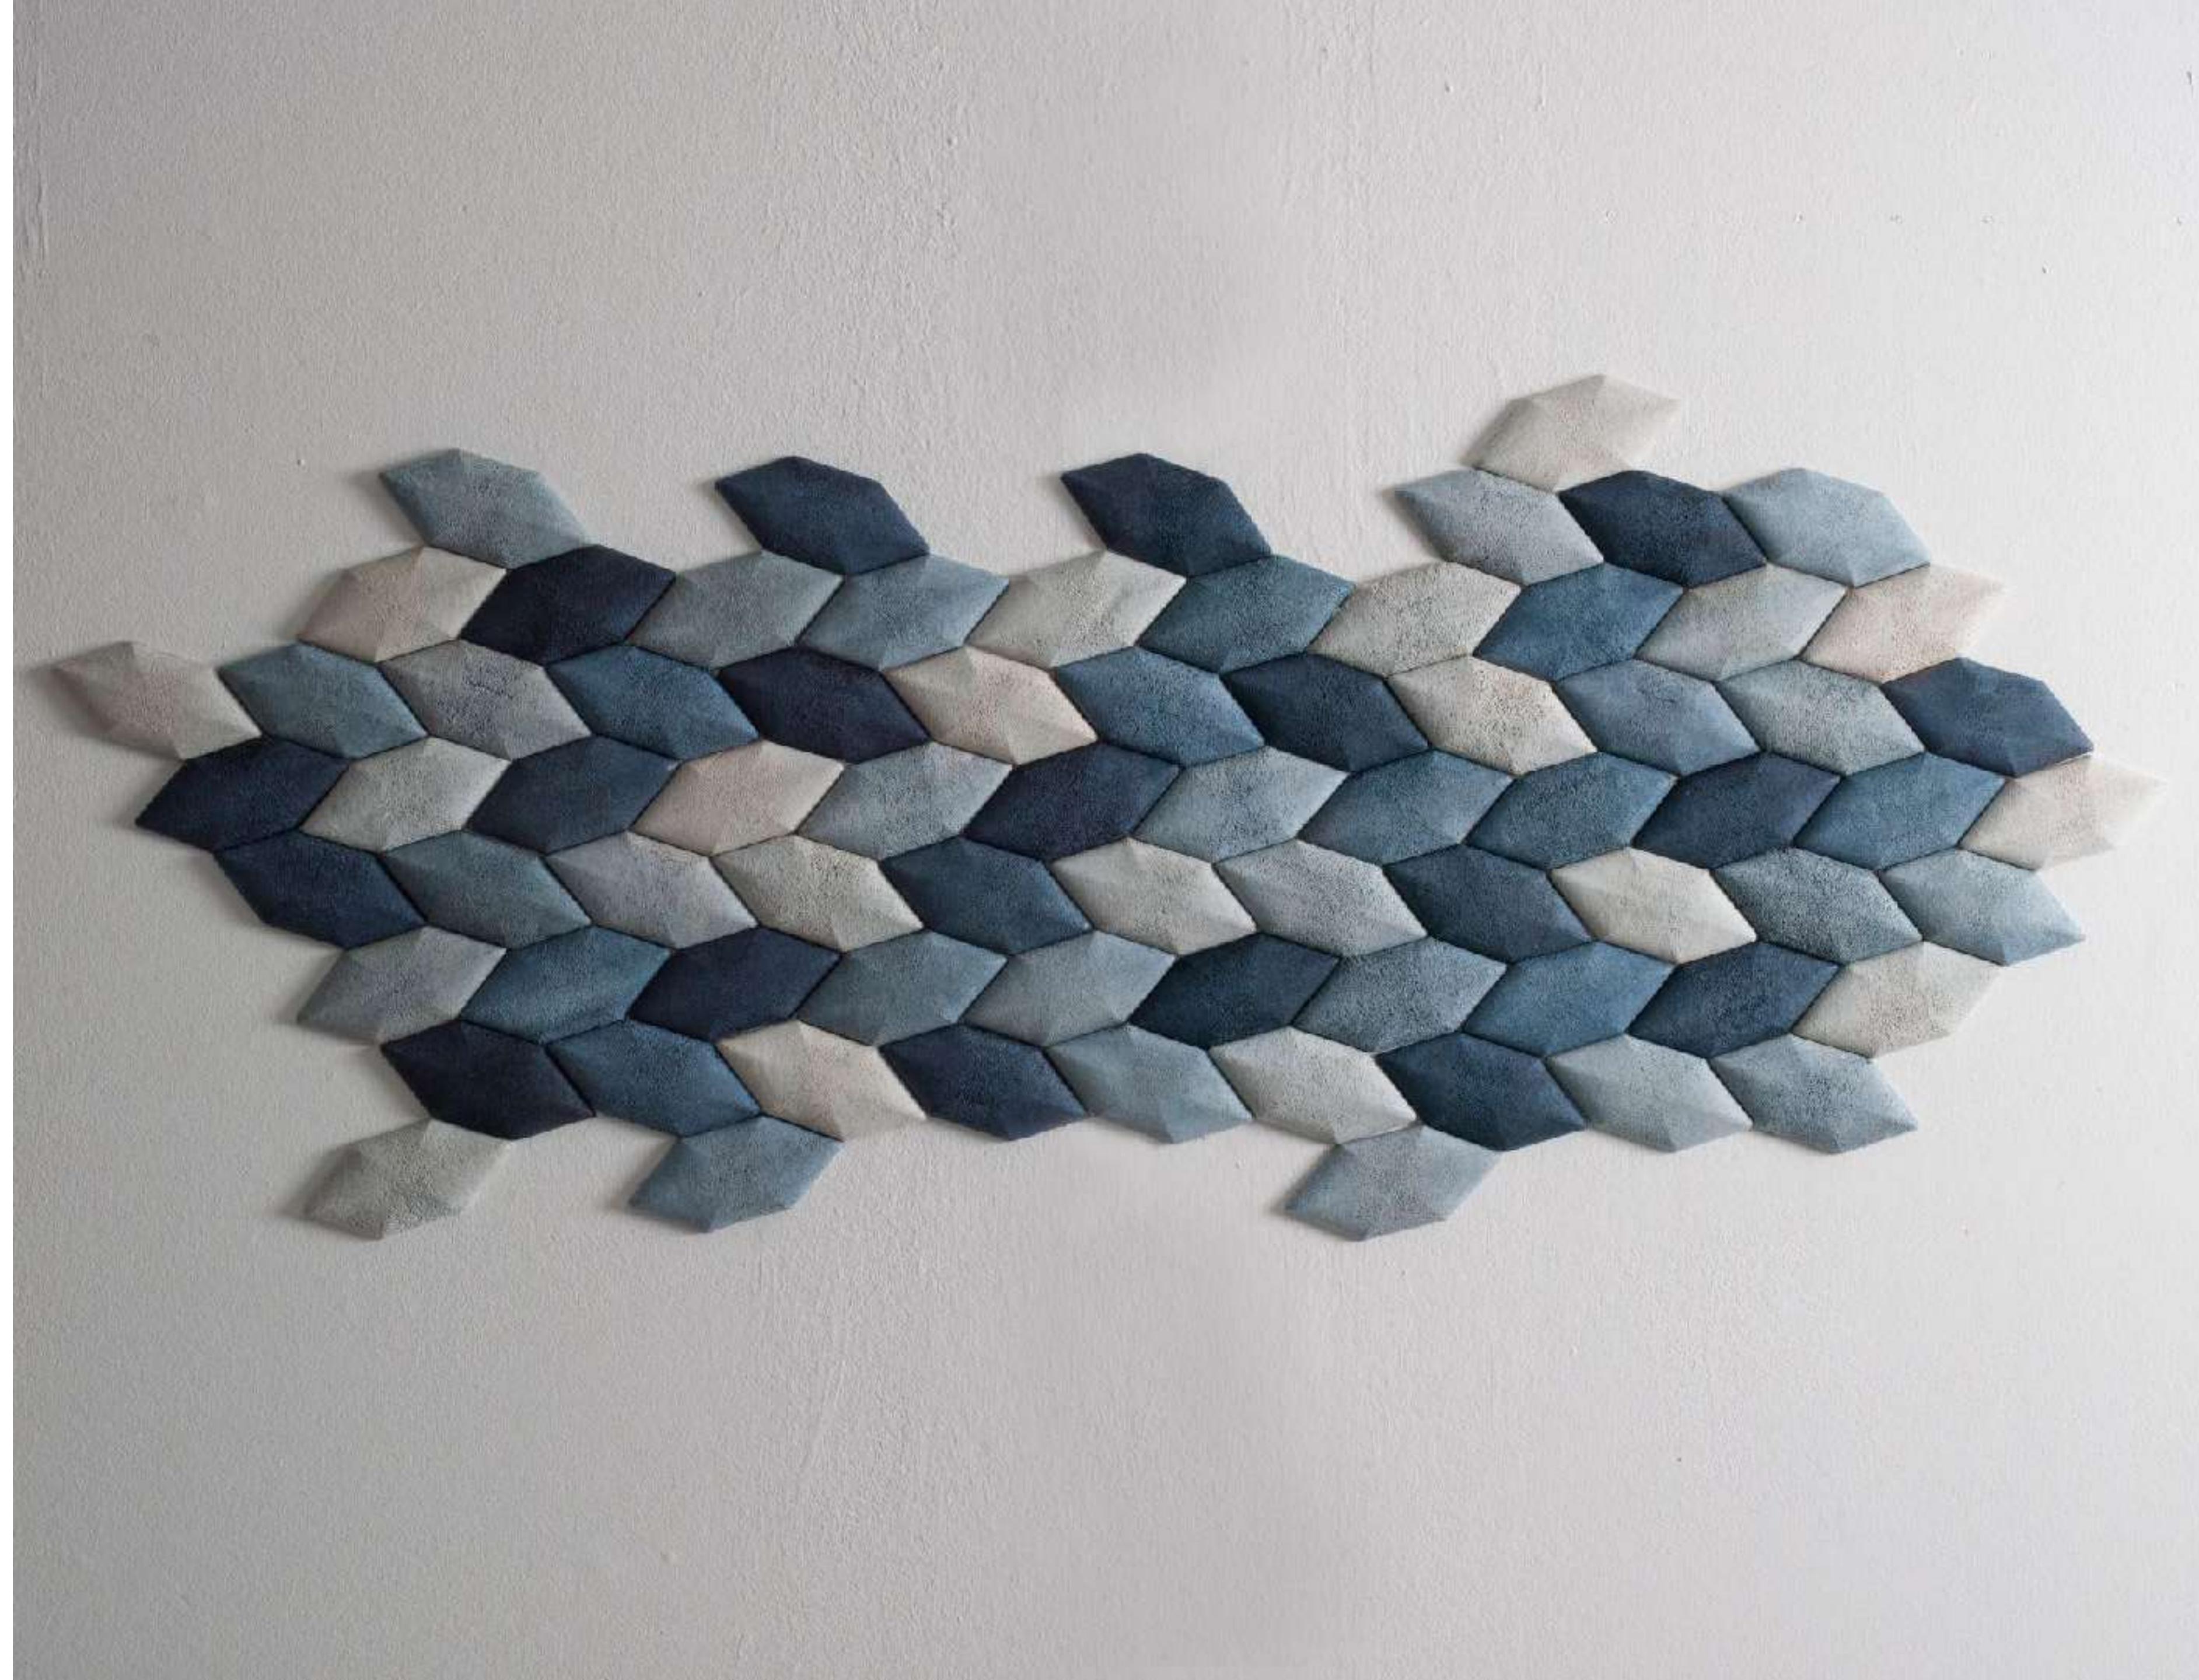

A gente transforma



A gente transforma

