


5.67
COBERTURA

2.80
2º PAVIMENTO

0.00
TÉRREO

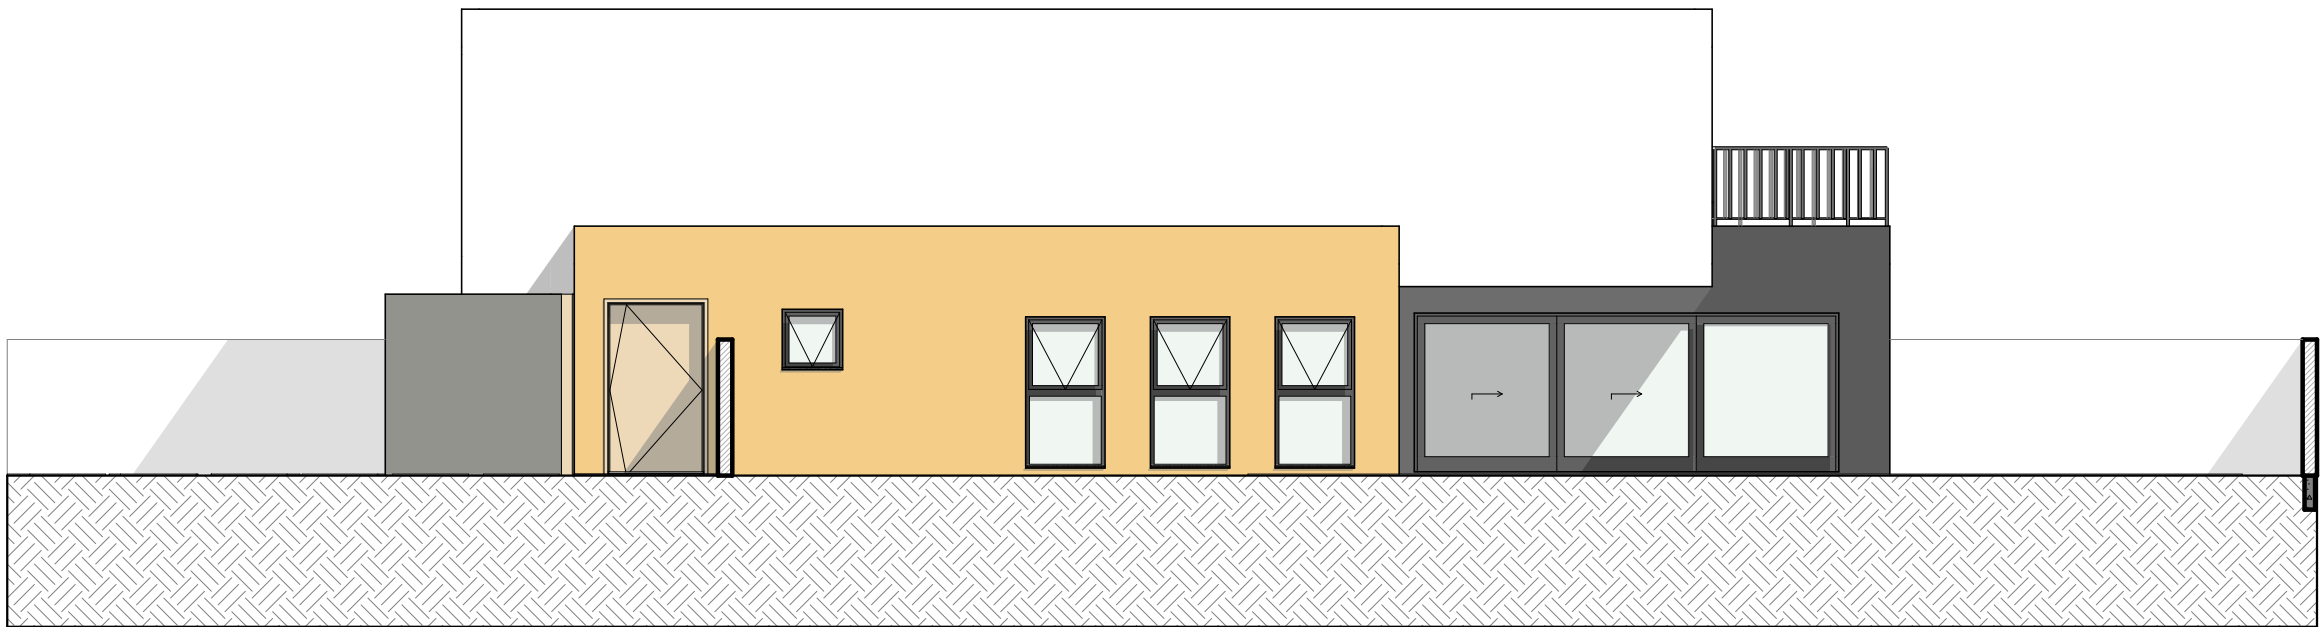


OESTE

ESCALA: 1:100

5.67
COBERTURA

2.80
2º PAVIMENTO

0.00
TÉRREO

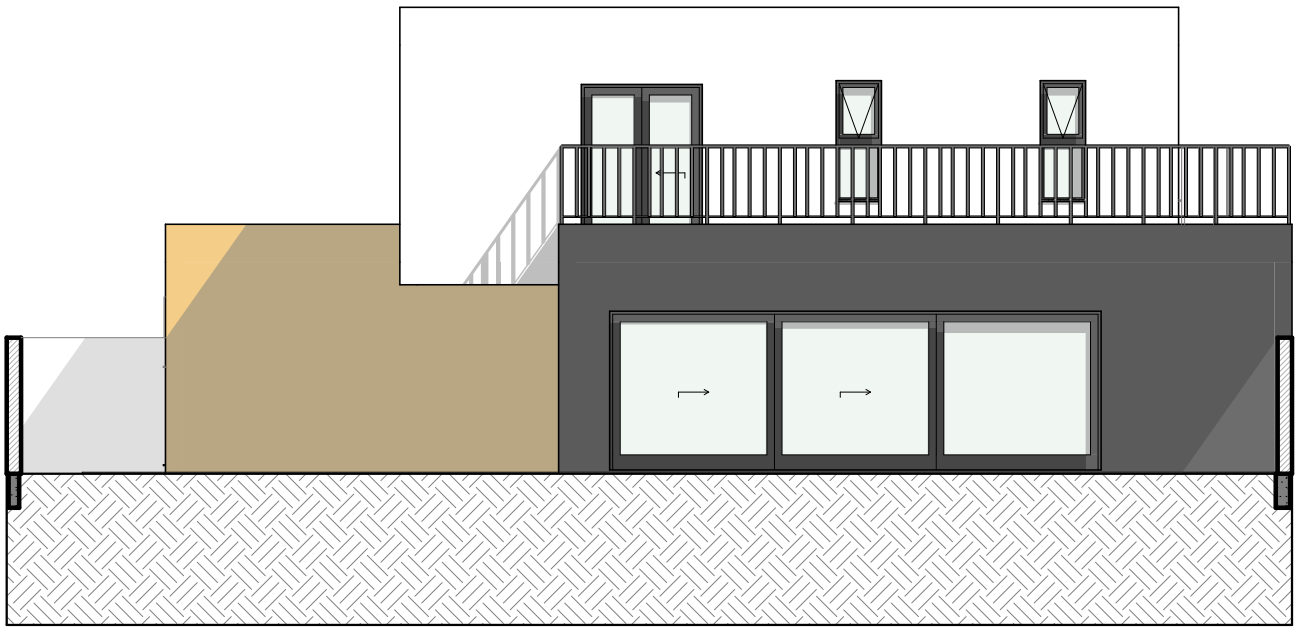

SUL

ESCALA: 1:100

REVISÃO	OBSERVAÇÕES	DESENHO	DATA	APROVADO	DATA
NENHUMA CÓPIA DESTA DOCUMENTO SERÁ VÁLIDA PARA EXECUÇÃO SEM A ASSINATURA DO RESPONSÁVEL TÉCNICO					
hubprática criativa		RESIDÊNCIA UNIFAMILIAR			
FELIPE PORFIROARQUITETO CAU XXXXXXMARCELO PORFIROARQUITETO CAU XXXXXX AV. PROTÁSIO ALVES 181008 PORTO ALEGRE RS FONE: (51) 30000-0000 hubpraticriativa@gmail.com.br		OBRA CASA HUB			
		ENDEREÇO AV. GANZO, 777, PORTO ALEGRE, RS, BRASIL			
		ETAPA/CONTEÚDO ANTEPROJETO FACHADAS SUL E OESTE			
		PROJETO ARQUITETÔNICO			
		CONSTRUÇÃO			
PROPRIETÁRIO		NOME DO CLIENTE			
DATA DE EMISSÃO		ESCALA		REVISÃO	
22/09/2017		1/ 50		00	

ARQ.07