




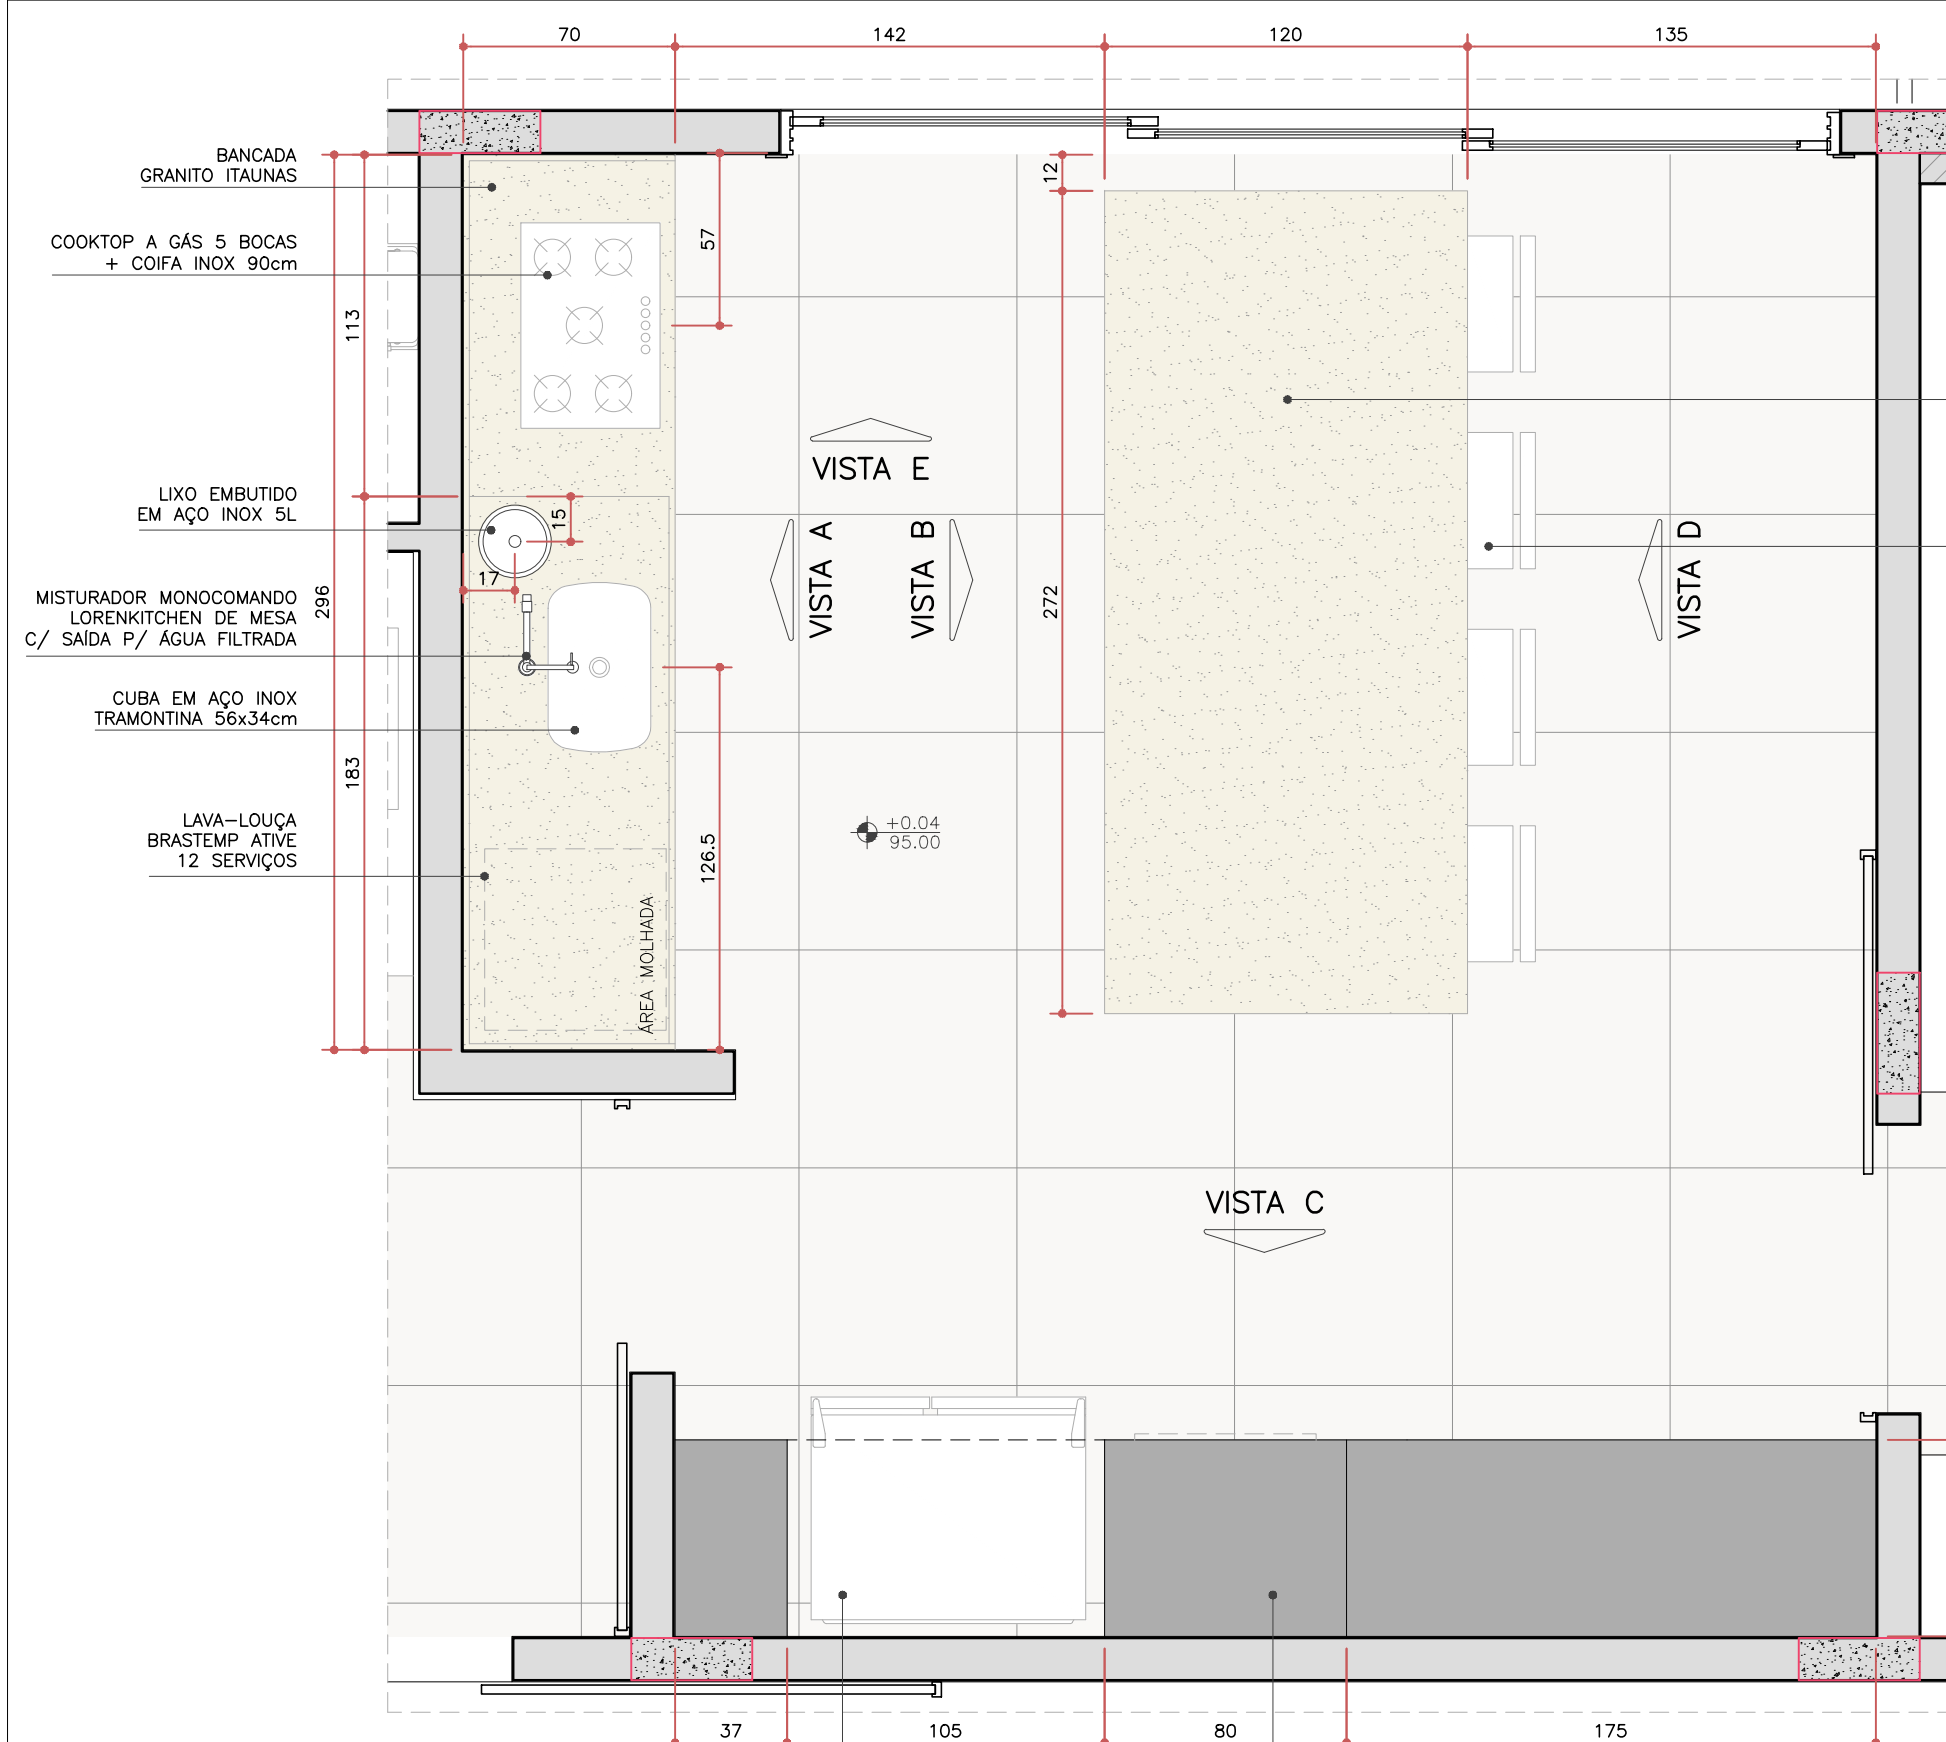


COZINHA
ESC. 1:25
obs: conferir medidas na obra.

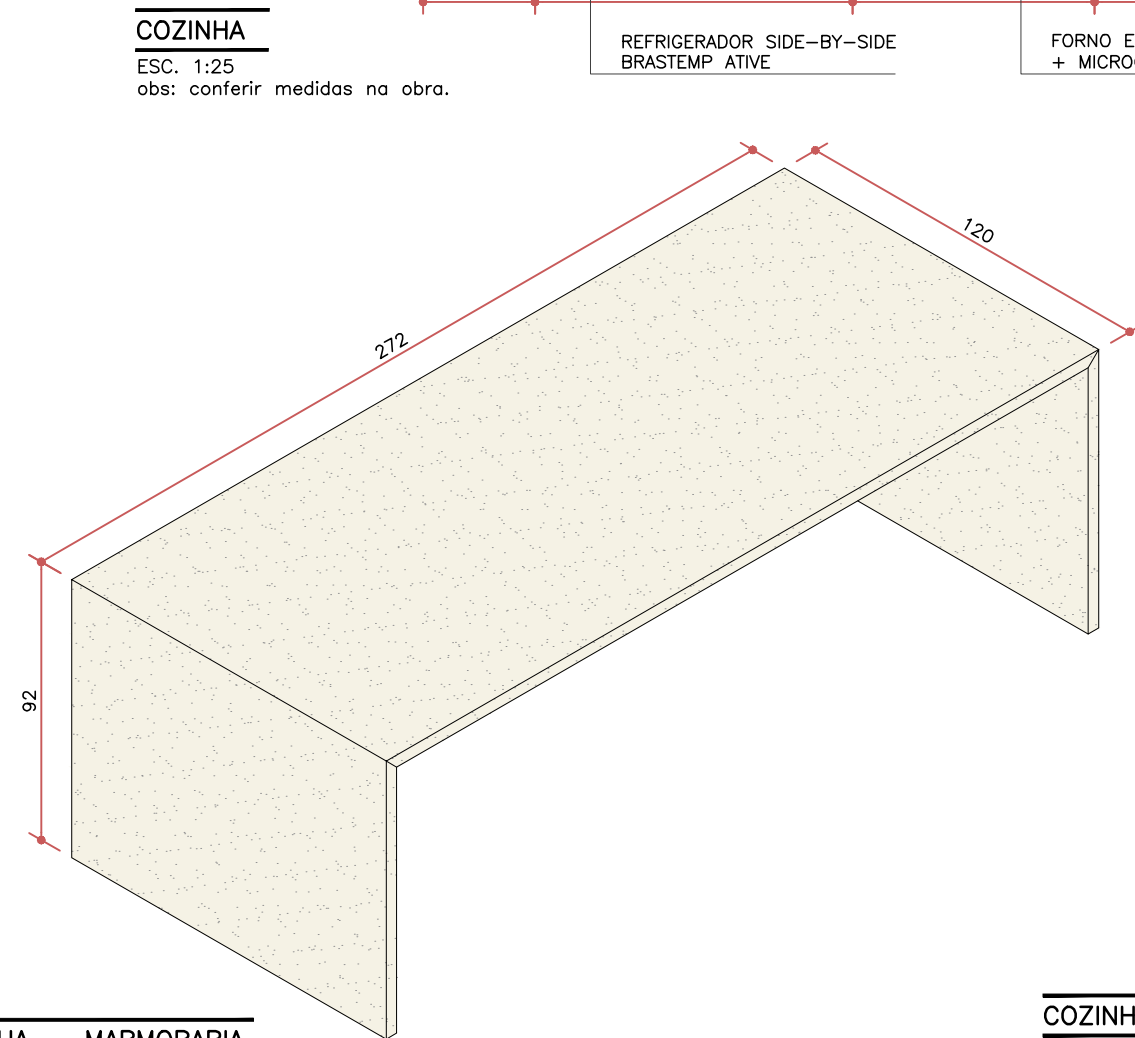


ILHA COZINHA – MARMORARIA
ESC. 1:25
obs: conferir medidas na obra.

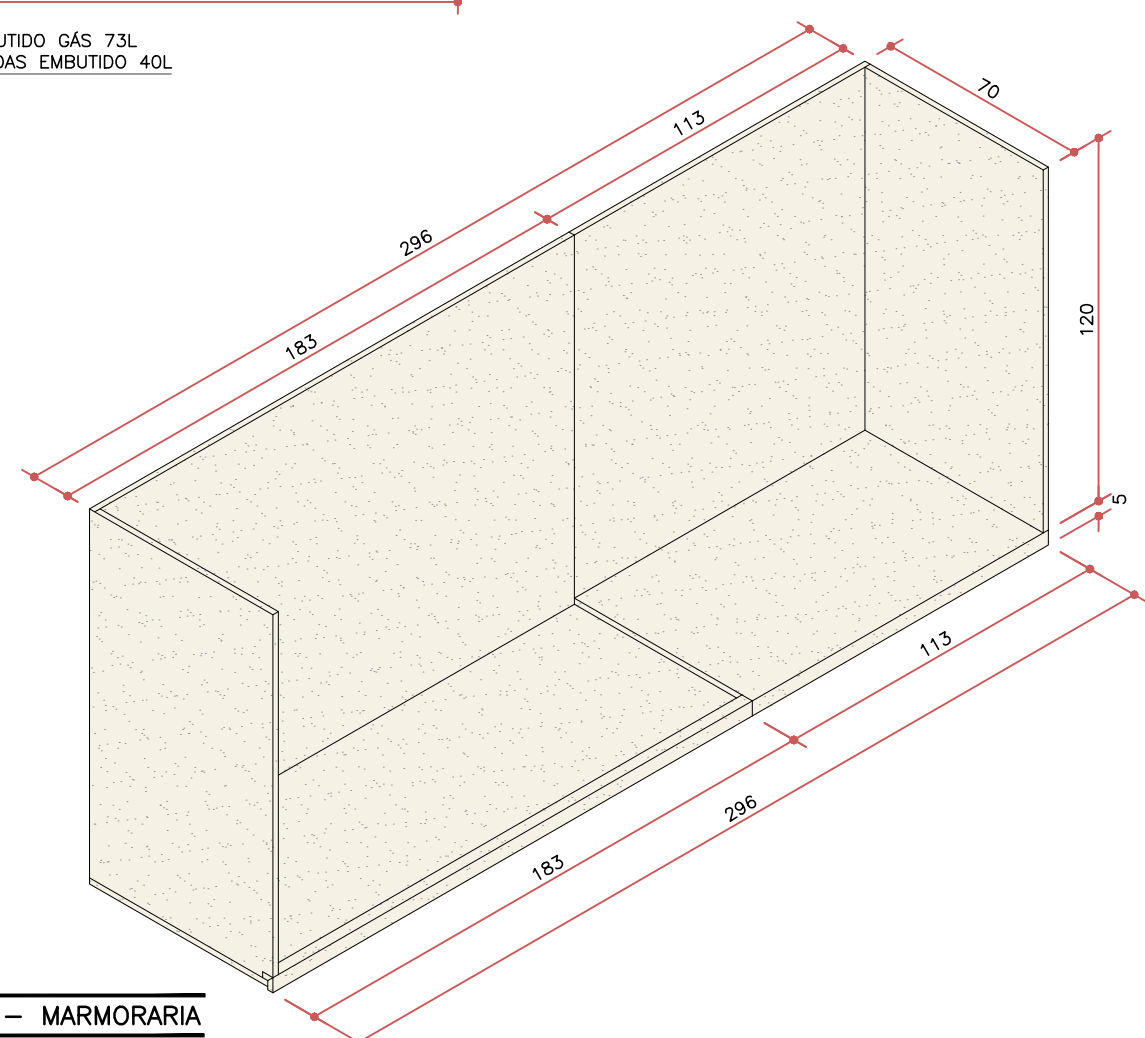


COZINHA – MARMORARIA
ESC. 1:25
obs: conferir medidas na obra.

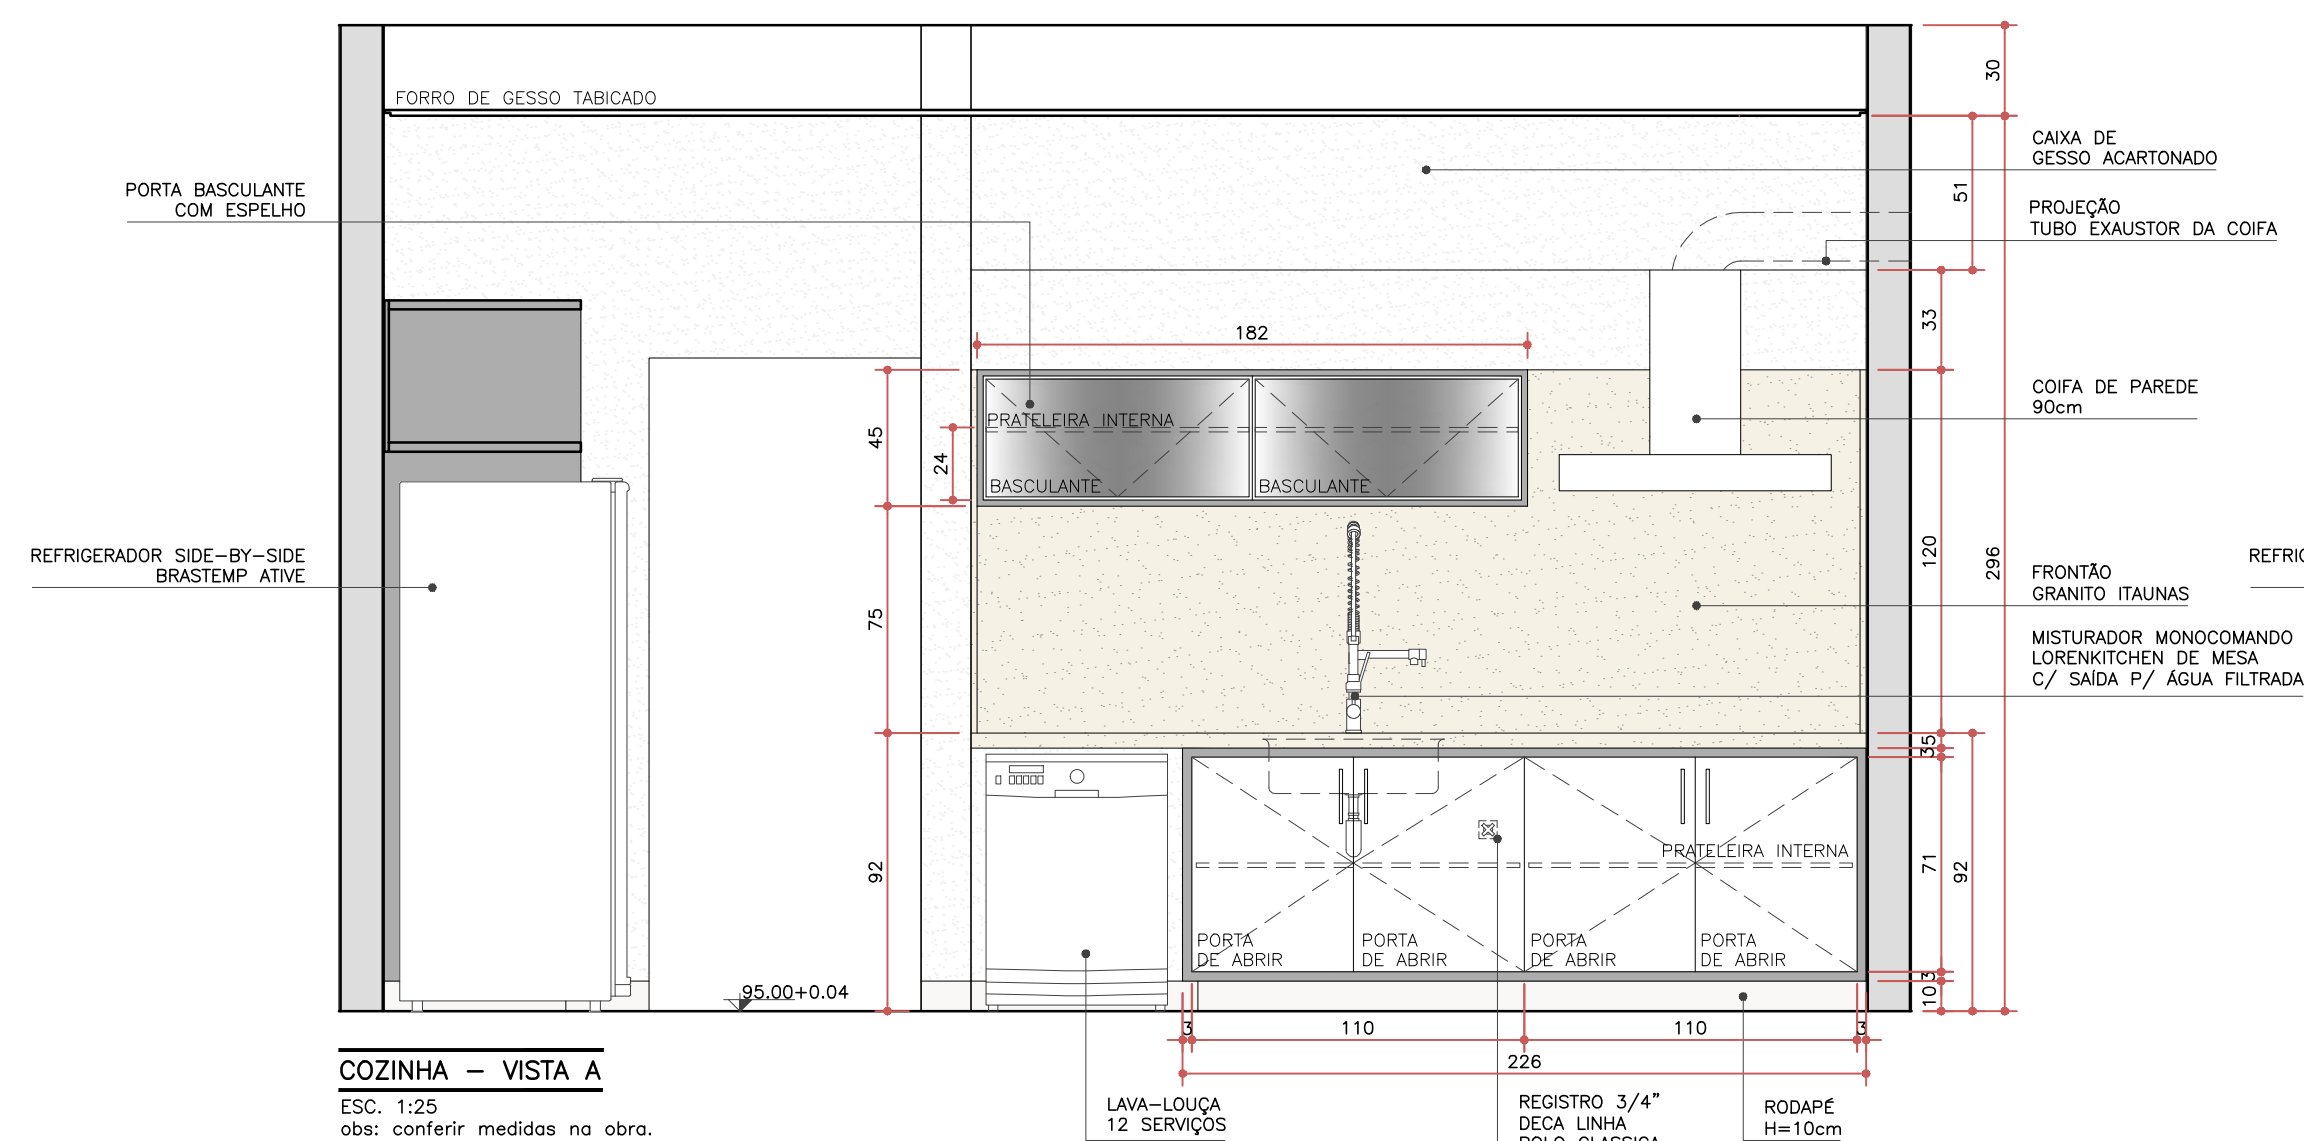


COZINHA – VISTA A
ESC. 1:25
obs: conferir medidas na obra.

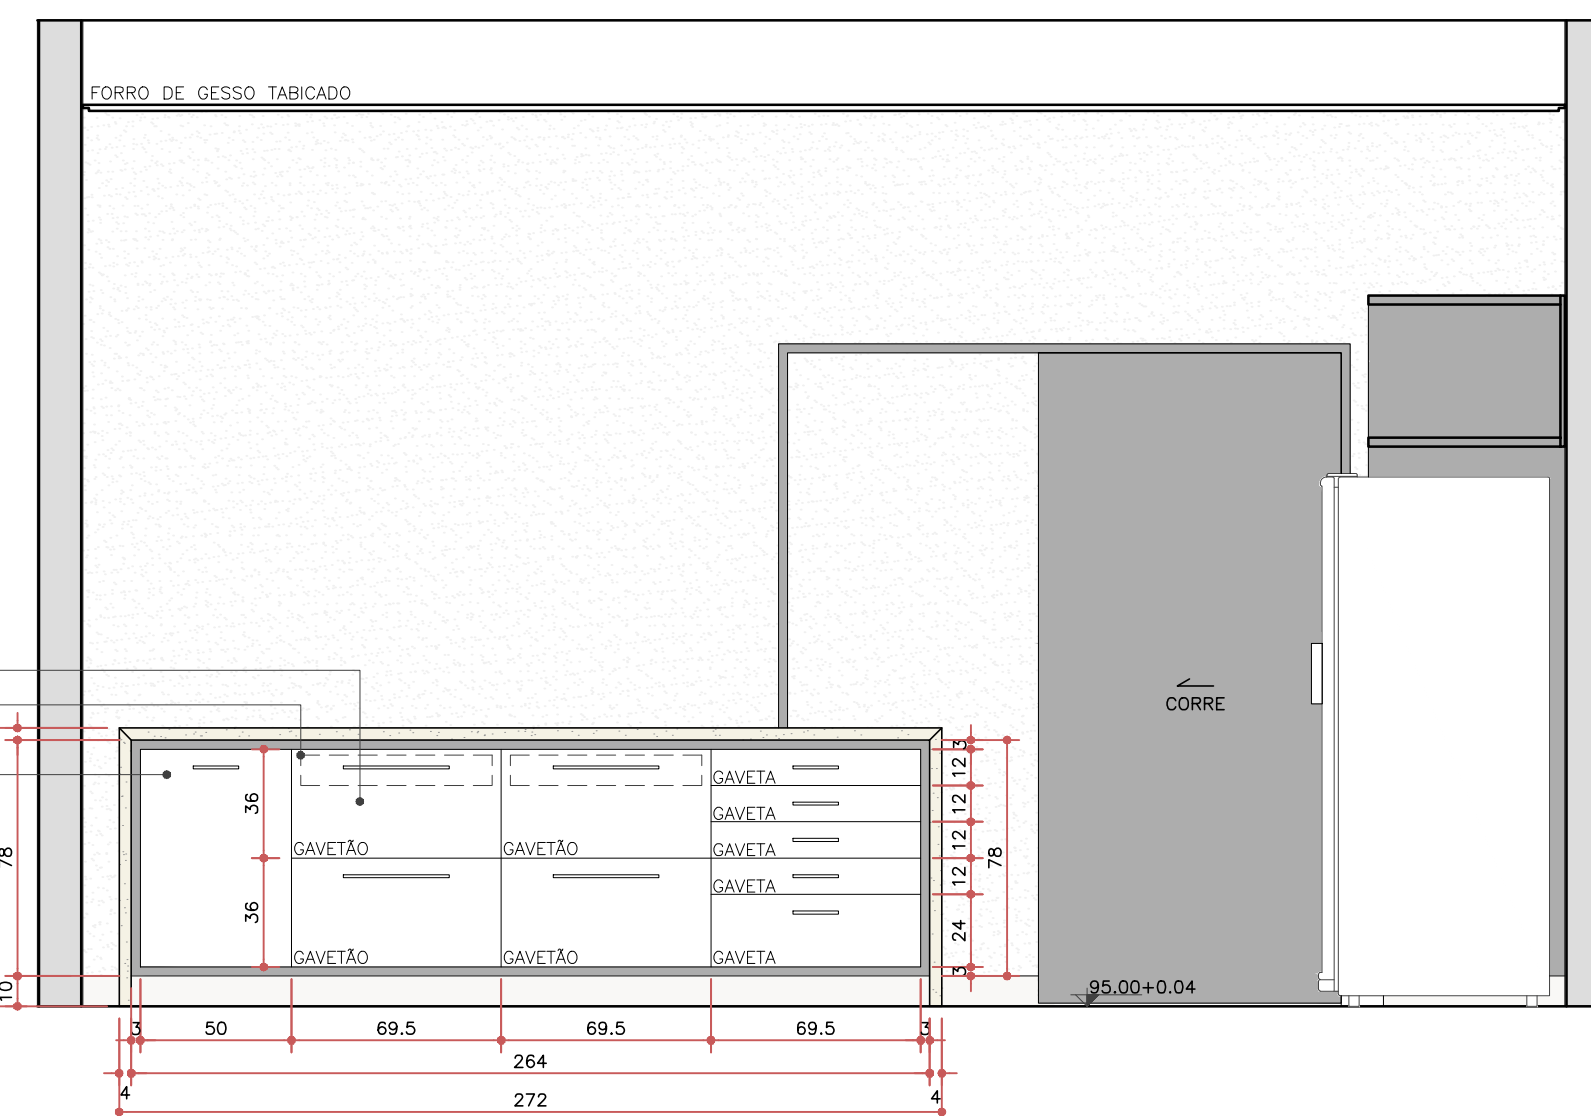


COZINHA – VISTA B
ESC. 1:25
obs: conferir medidas na obra.

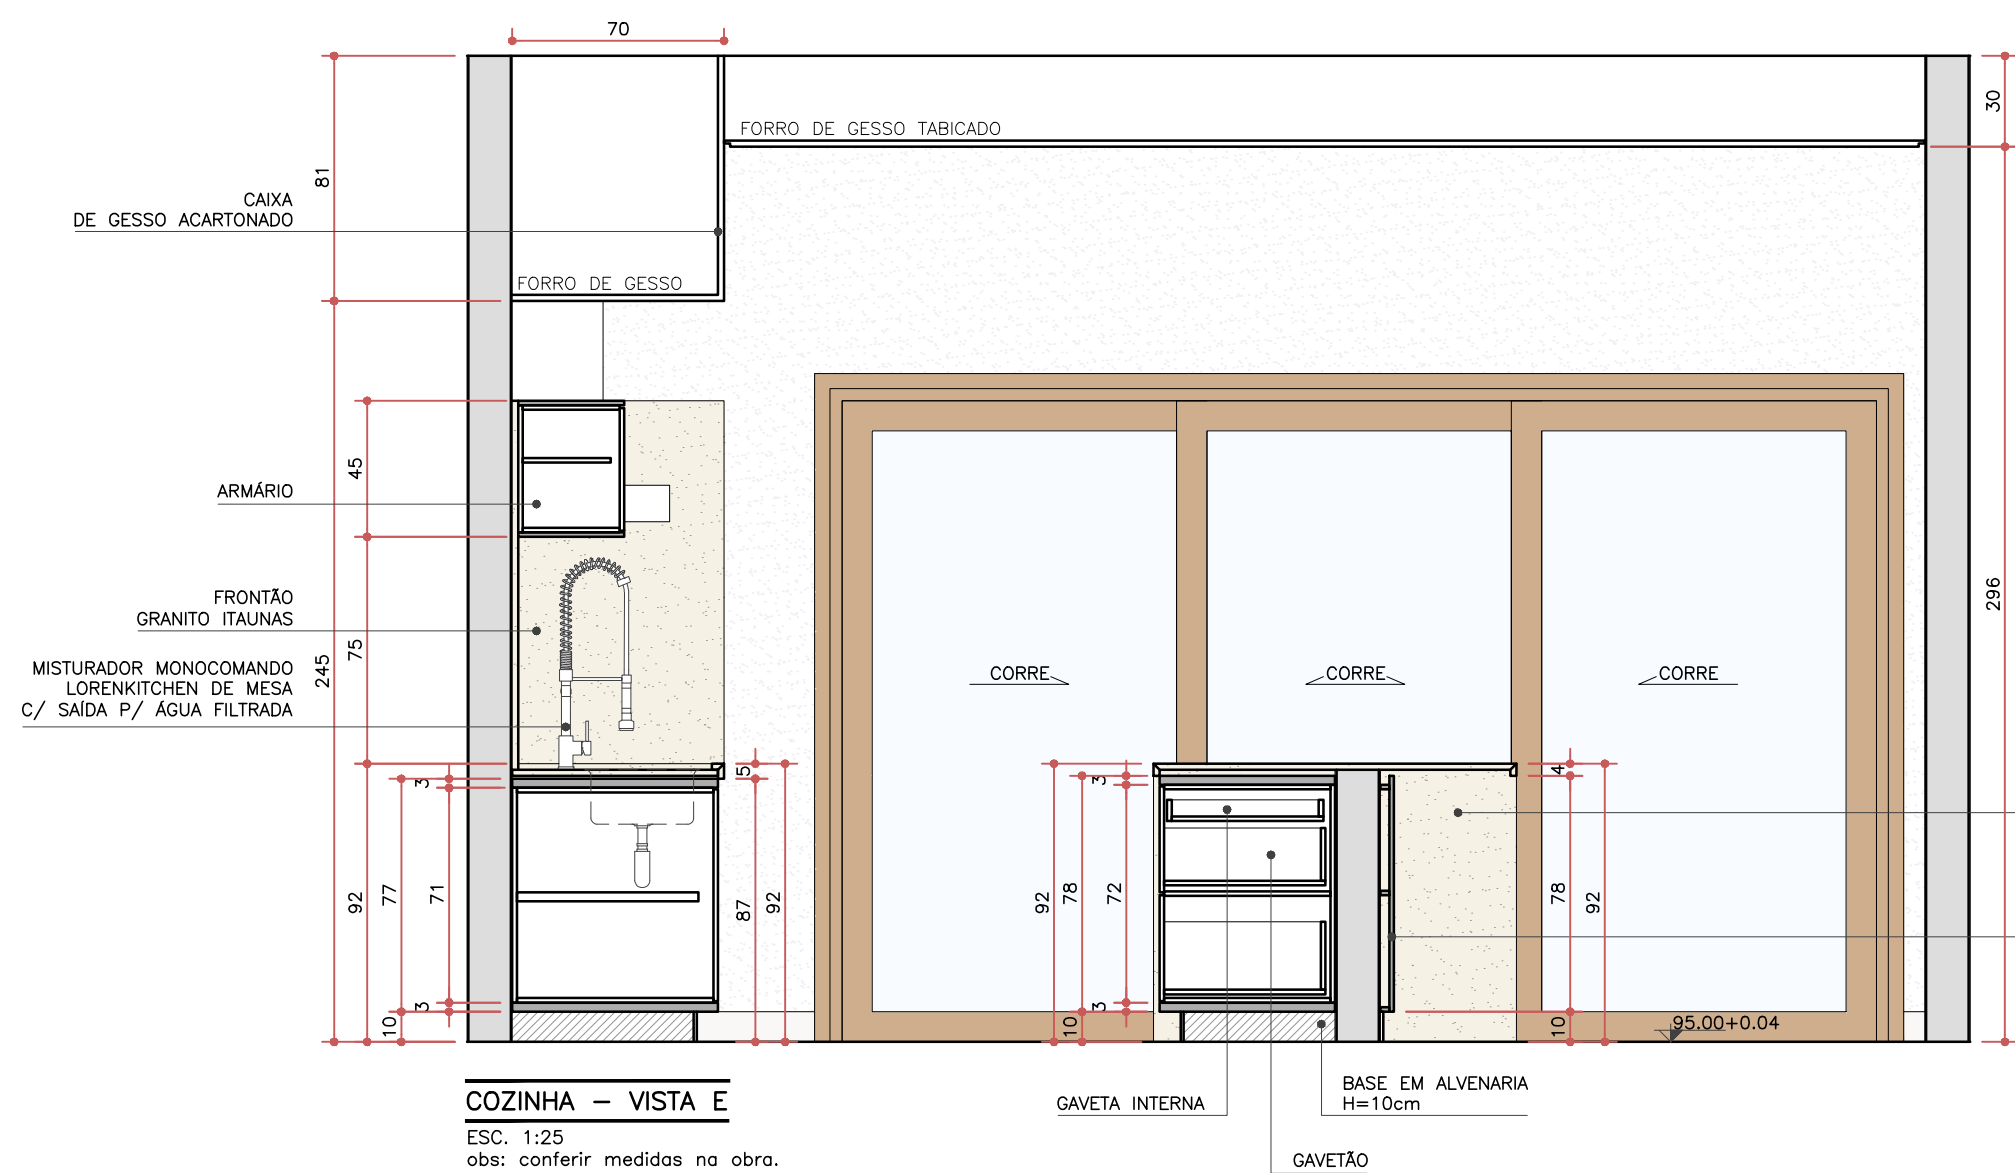

COZINHA – VISTA E
ESC. 1:25
obs: conferir medidas na obra.

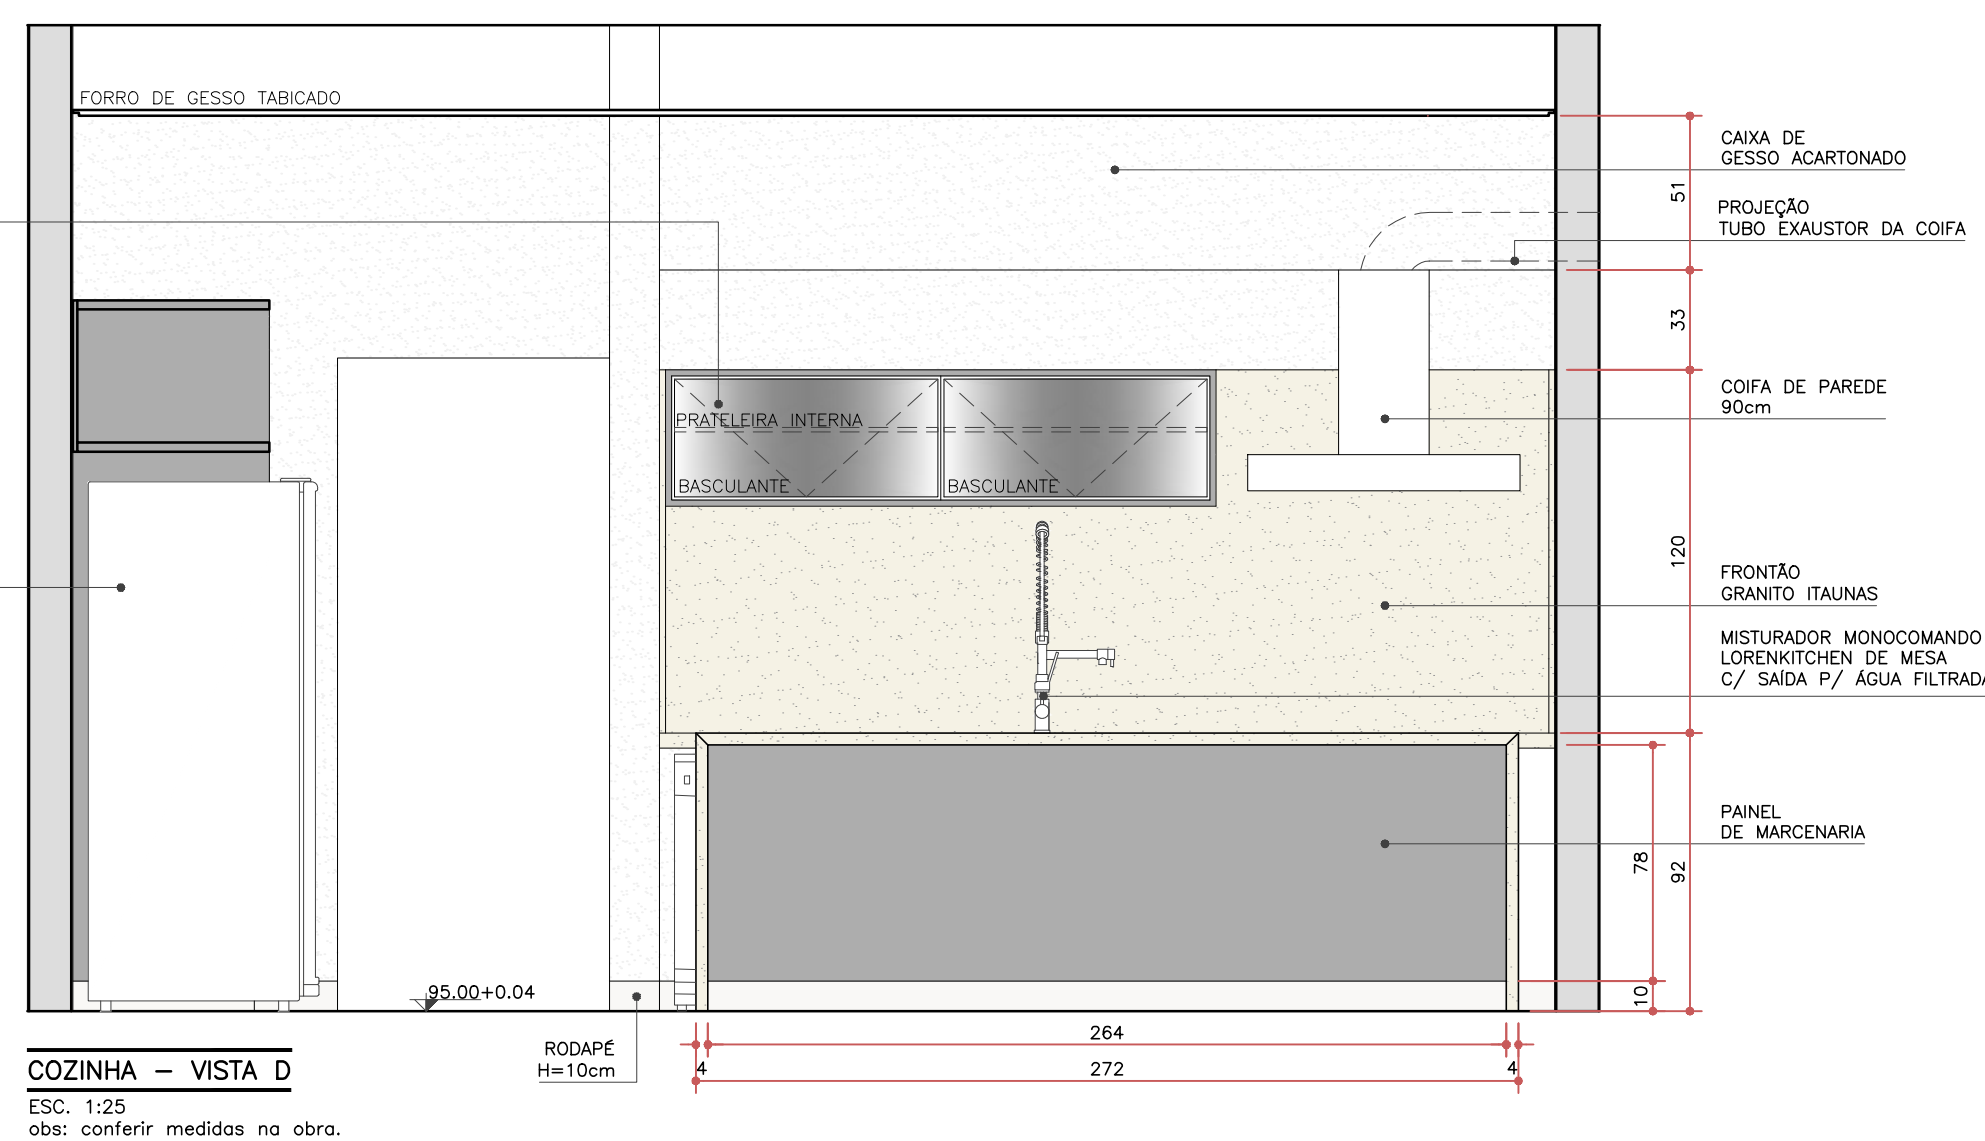

COZINHA – VISTA D
ESC. 1:25
obs: conferir medidas na obra.

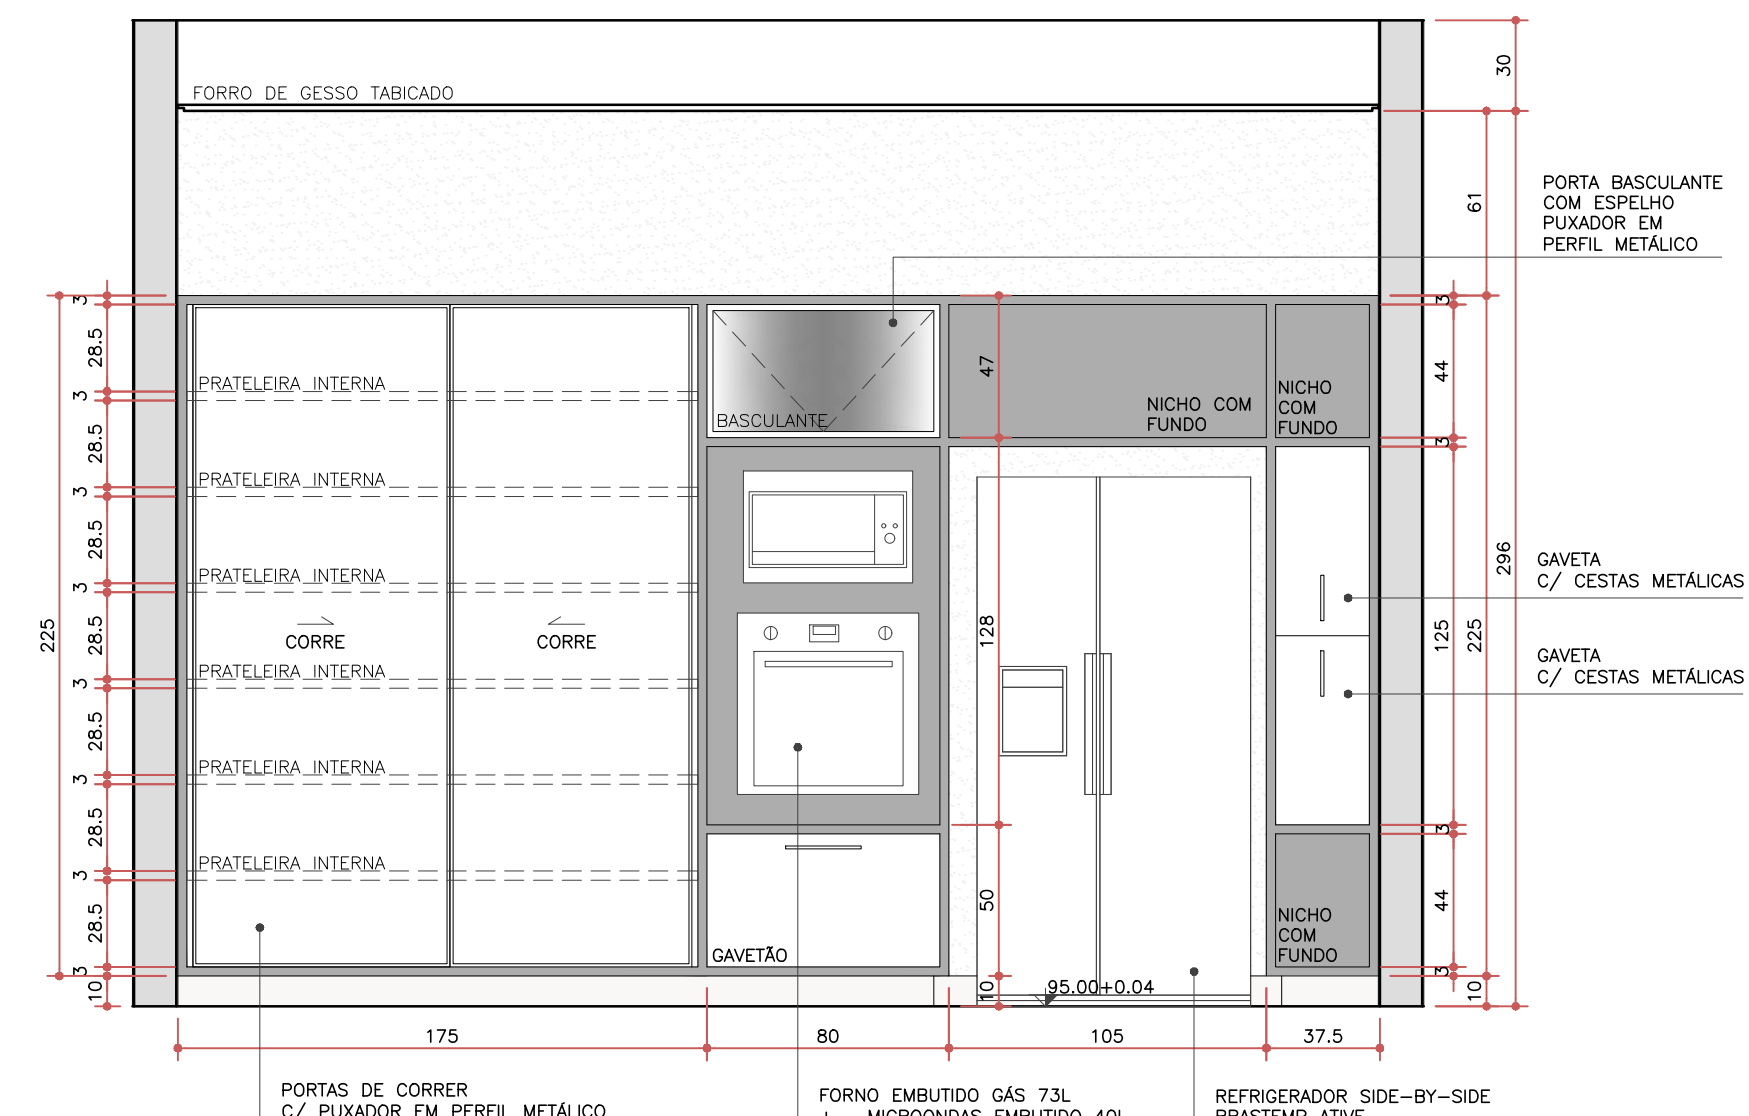

COZINHA – VISTA C
ESC. 1:25
obs: conferir medidas na obra.

LEGENDA DE ACABAMENTOS

REVESTIMENTOS	MARCCENARIA
PORCELANATO 24,5x100cm VILLAGRES - FOREST	MDF DURATEX LINHA DESIGN SANTORINI
PORCELANATO 72x72cm RETIFICADO VIARGOSA METROPOLE CEMENT	MDF DURATEX LINHA TRAMA BRANCO DIAMANTE
PORCELANATO 30x60cm RETIFICADO PORTOBELLO COLORISSIMA OFF WHITE	MDF DURATEX LINHA TRAMA NOBILE
PORCELANATO 72x72cm RETIFICADO VIARGOSA BOTICINO CLASSICO	MDF DURATEX LINHA PRISMA CARVALHO - EVORA
GRANITO ITALUAS	ESPELHO
PINTURA SOBRE MASSA COR BRANCO	

NOTAS			
- COTAS EM CENTIMETROS;			
- COTAS DE NÍVEL EM METROS;			
- CONFERIR MEDIDAS, ABERTURAS, NÍVEIS E PRUMOS NO LOCAL;			
- MEDIDAS EM COTAS PREVALECEM SOBRE O DESENHO;			
- ESSE DESENHO DEVE SER IMPRESSO COLORIDO;			
DATA	DESENHO	RESPONSÁVEL	FOLHA
00/00/0000	DESENHISTA	ARQ. VICTOR GORDEEFF	31
ESCALA	ARQUIVO		
INDICADA	0000_EXE_08_AMPLIACOES.DWG		
COD DO PROJETO	DISCIPLINA	FASE	
1603	INTERIORES	EXECUTIVO	36

TÍTULO	
AMPLIAÇÕES COZINHA	
PROJETO	
RESIDÊNCIA UNIFAMILIAR – CASA LP	
CLIENTE	
NOME DO CLIENTE	
TRABALHO DESENVOLVIDO POR:	



ENDEREÇO + CONTATOS