




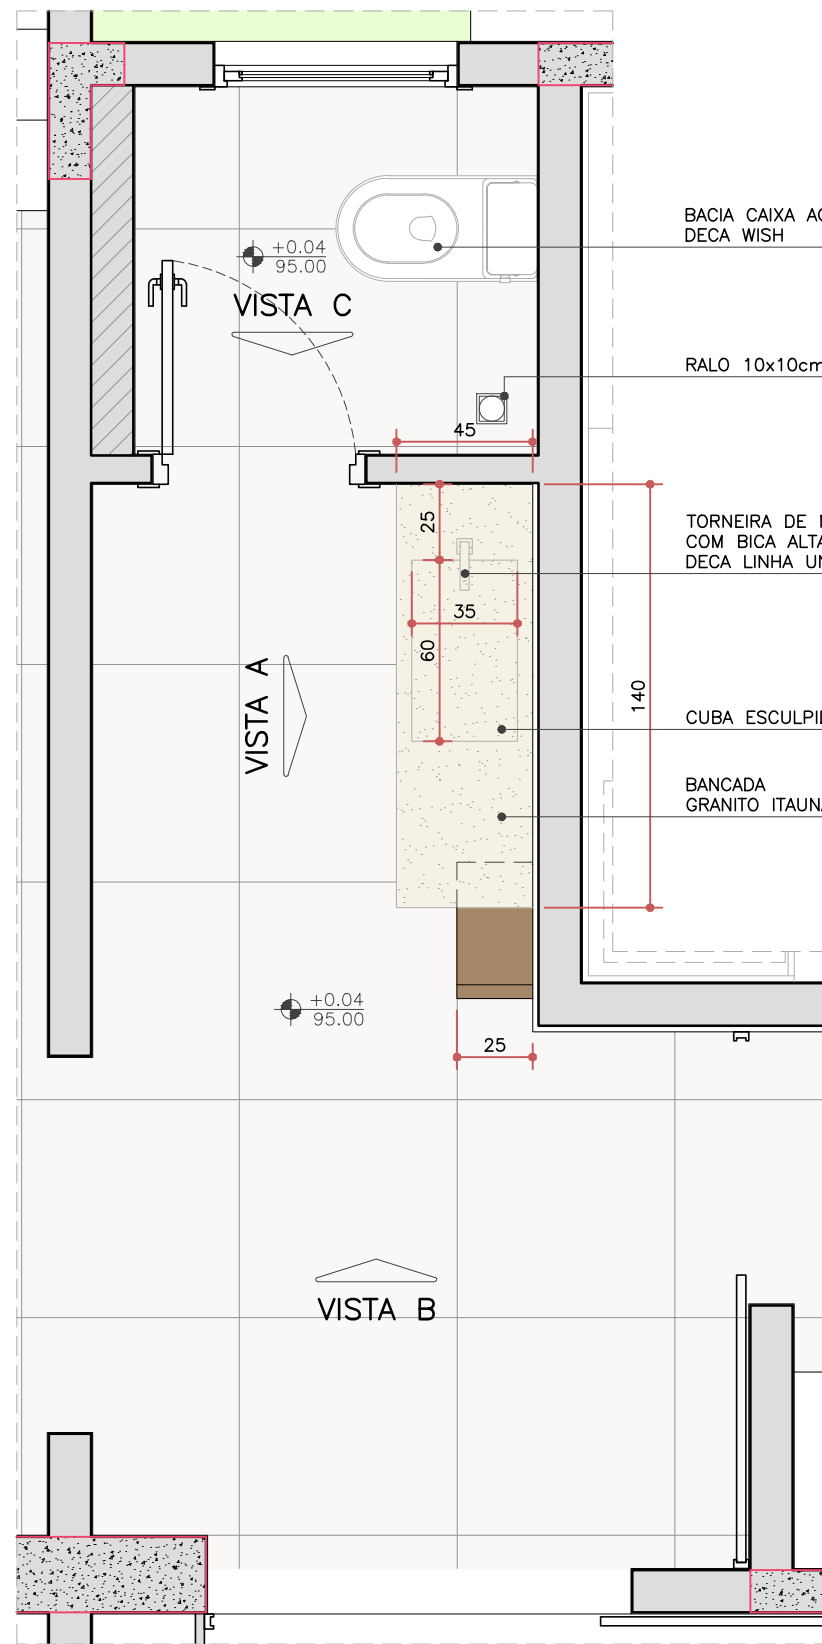


LAVABO
ESC. 1:25
obs: conferir medidas na obra.

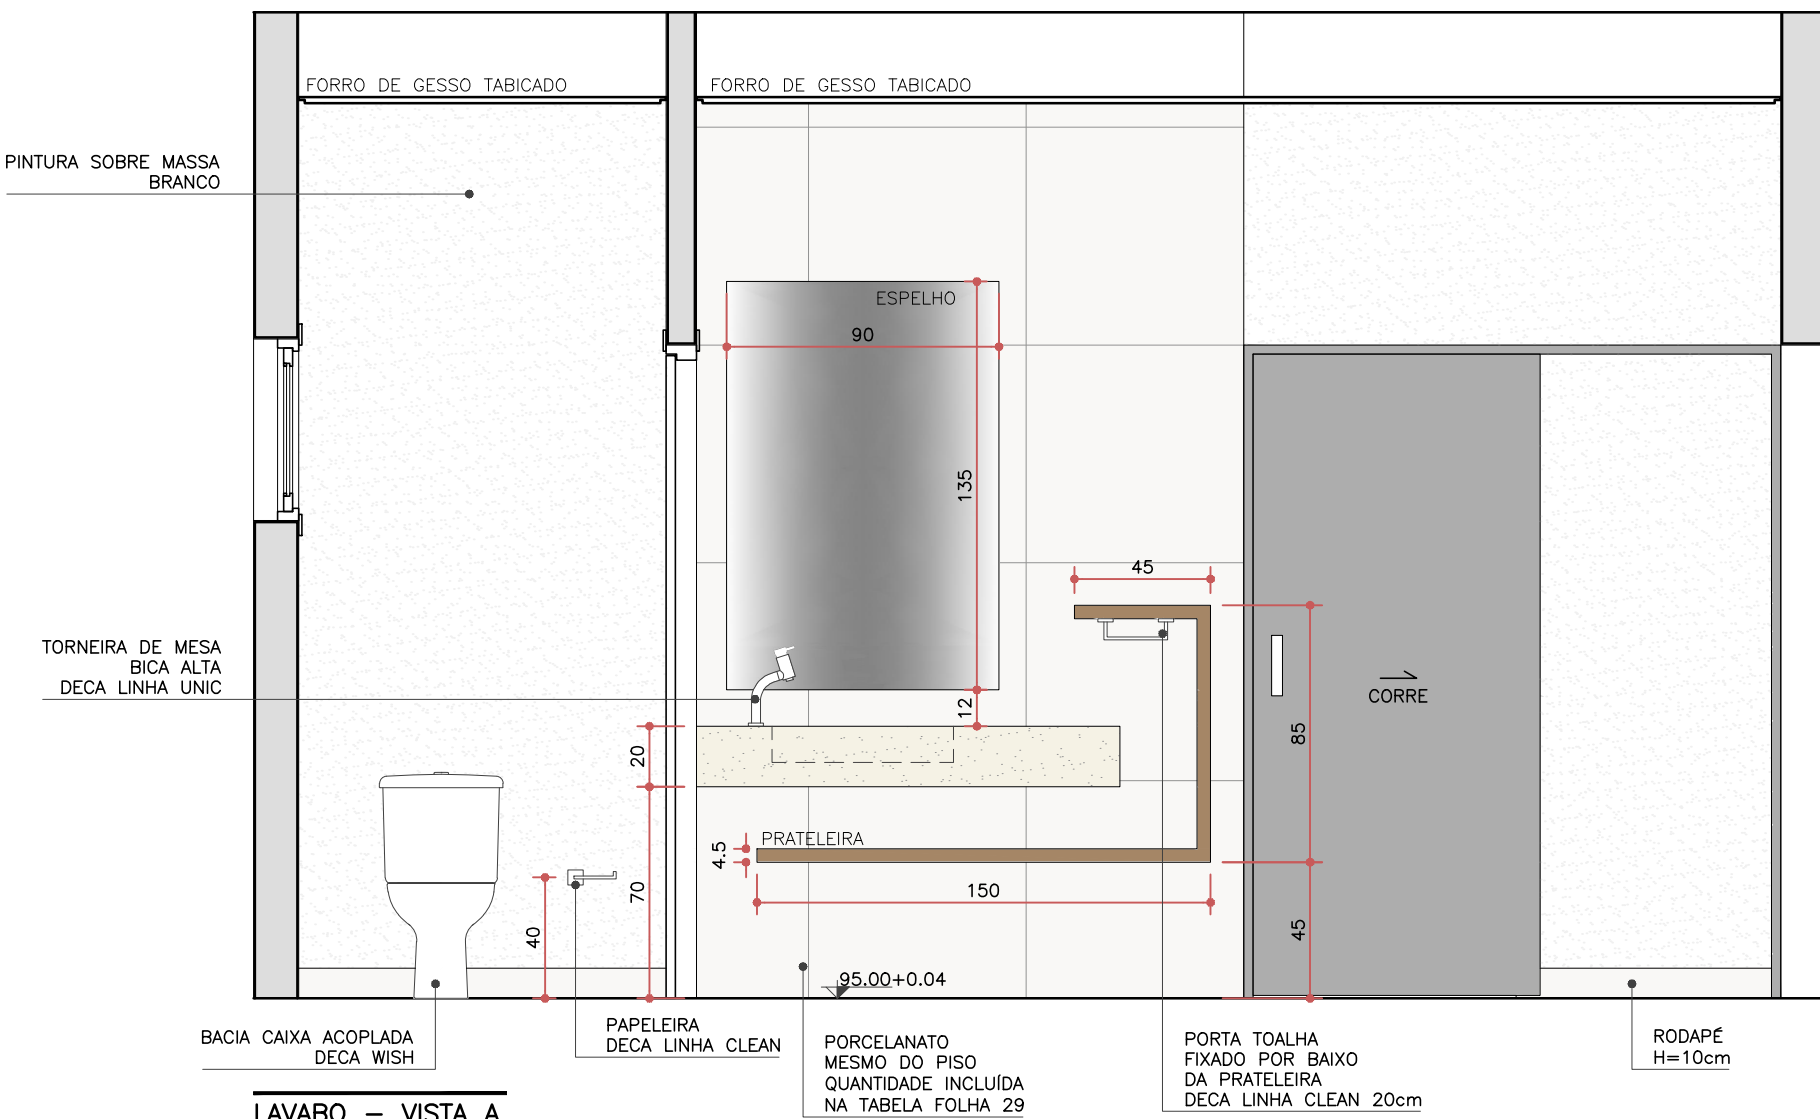


LAVABO – VISTA A
ESC. 1:25
obs: conferir medidas na obra.

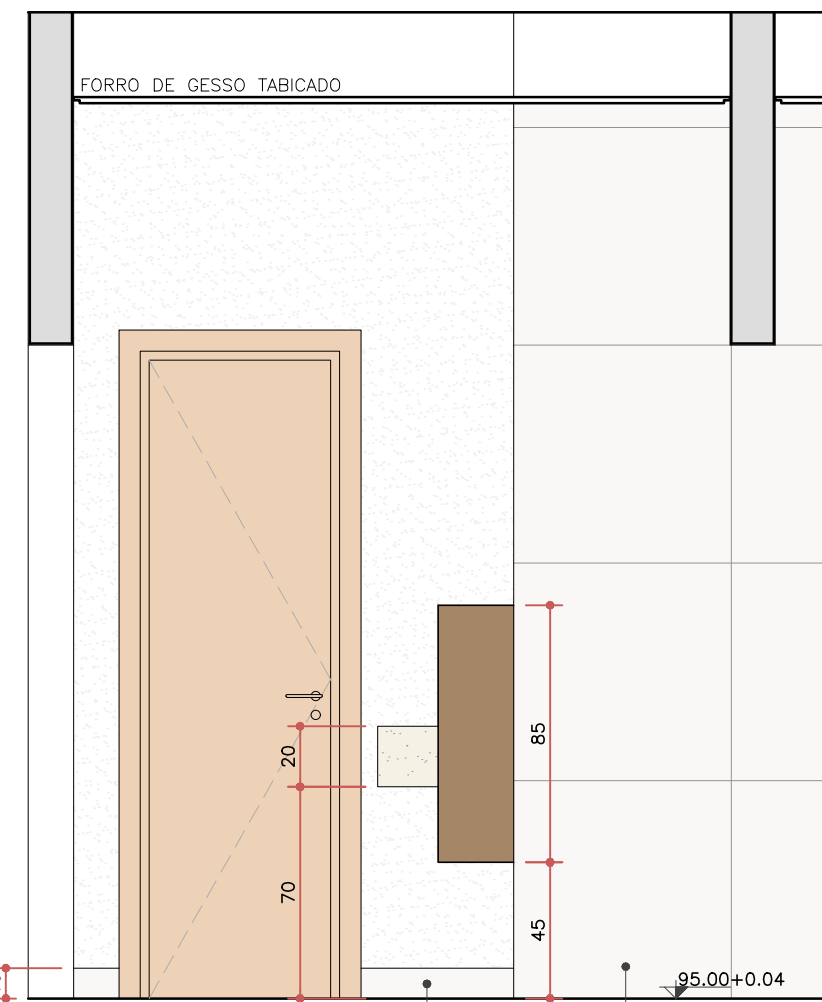


LAVABO – VISTA B
ESC. 1:25
obs: conferir medidas na obra.

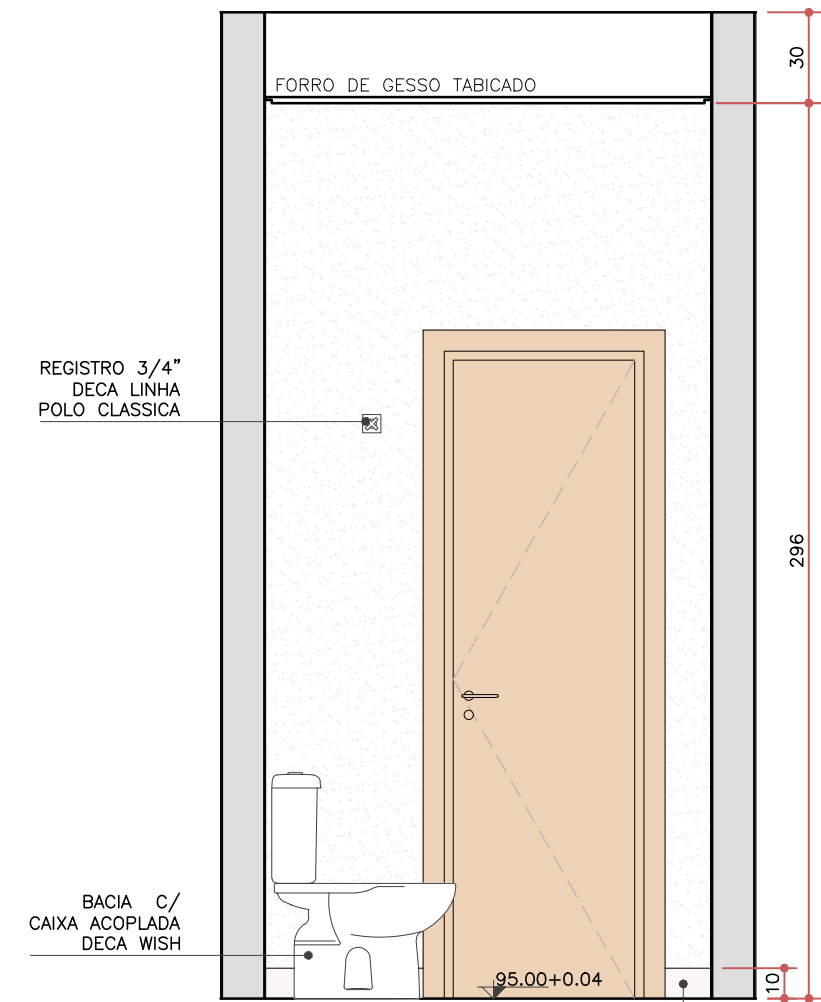


LAVABO – VISTA C
ESC. 1:25
obs: conferir medidas na obra.

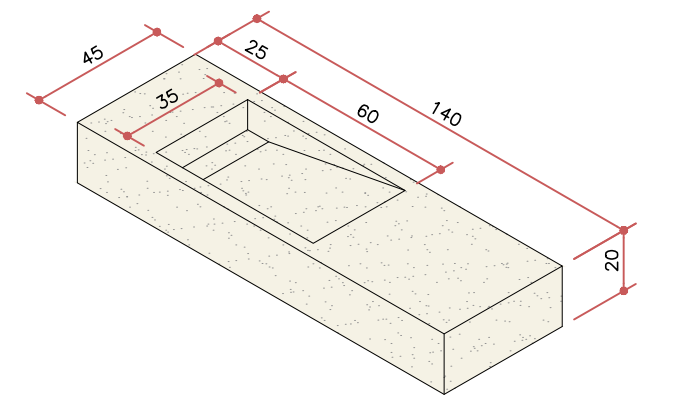


LAVABO – MARMORARIA
ESC. 1:25
obs: conferir medidas na obra.

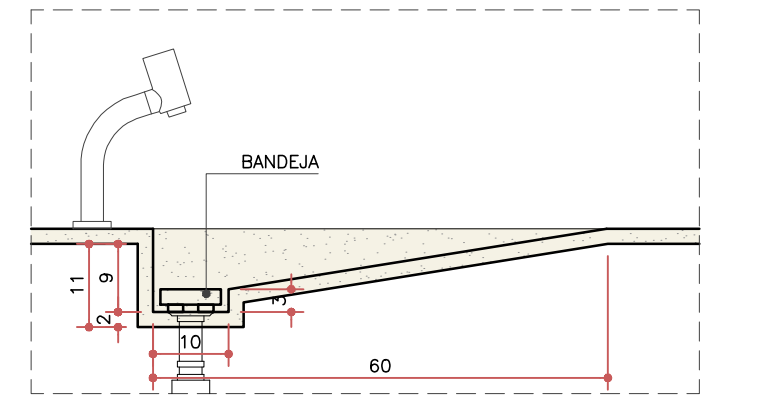


LAVABO – DETALHE CUBA ESCULPIDA
ESC. 1:10
obs: conferir medidas na obra.

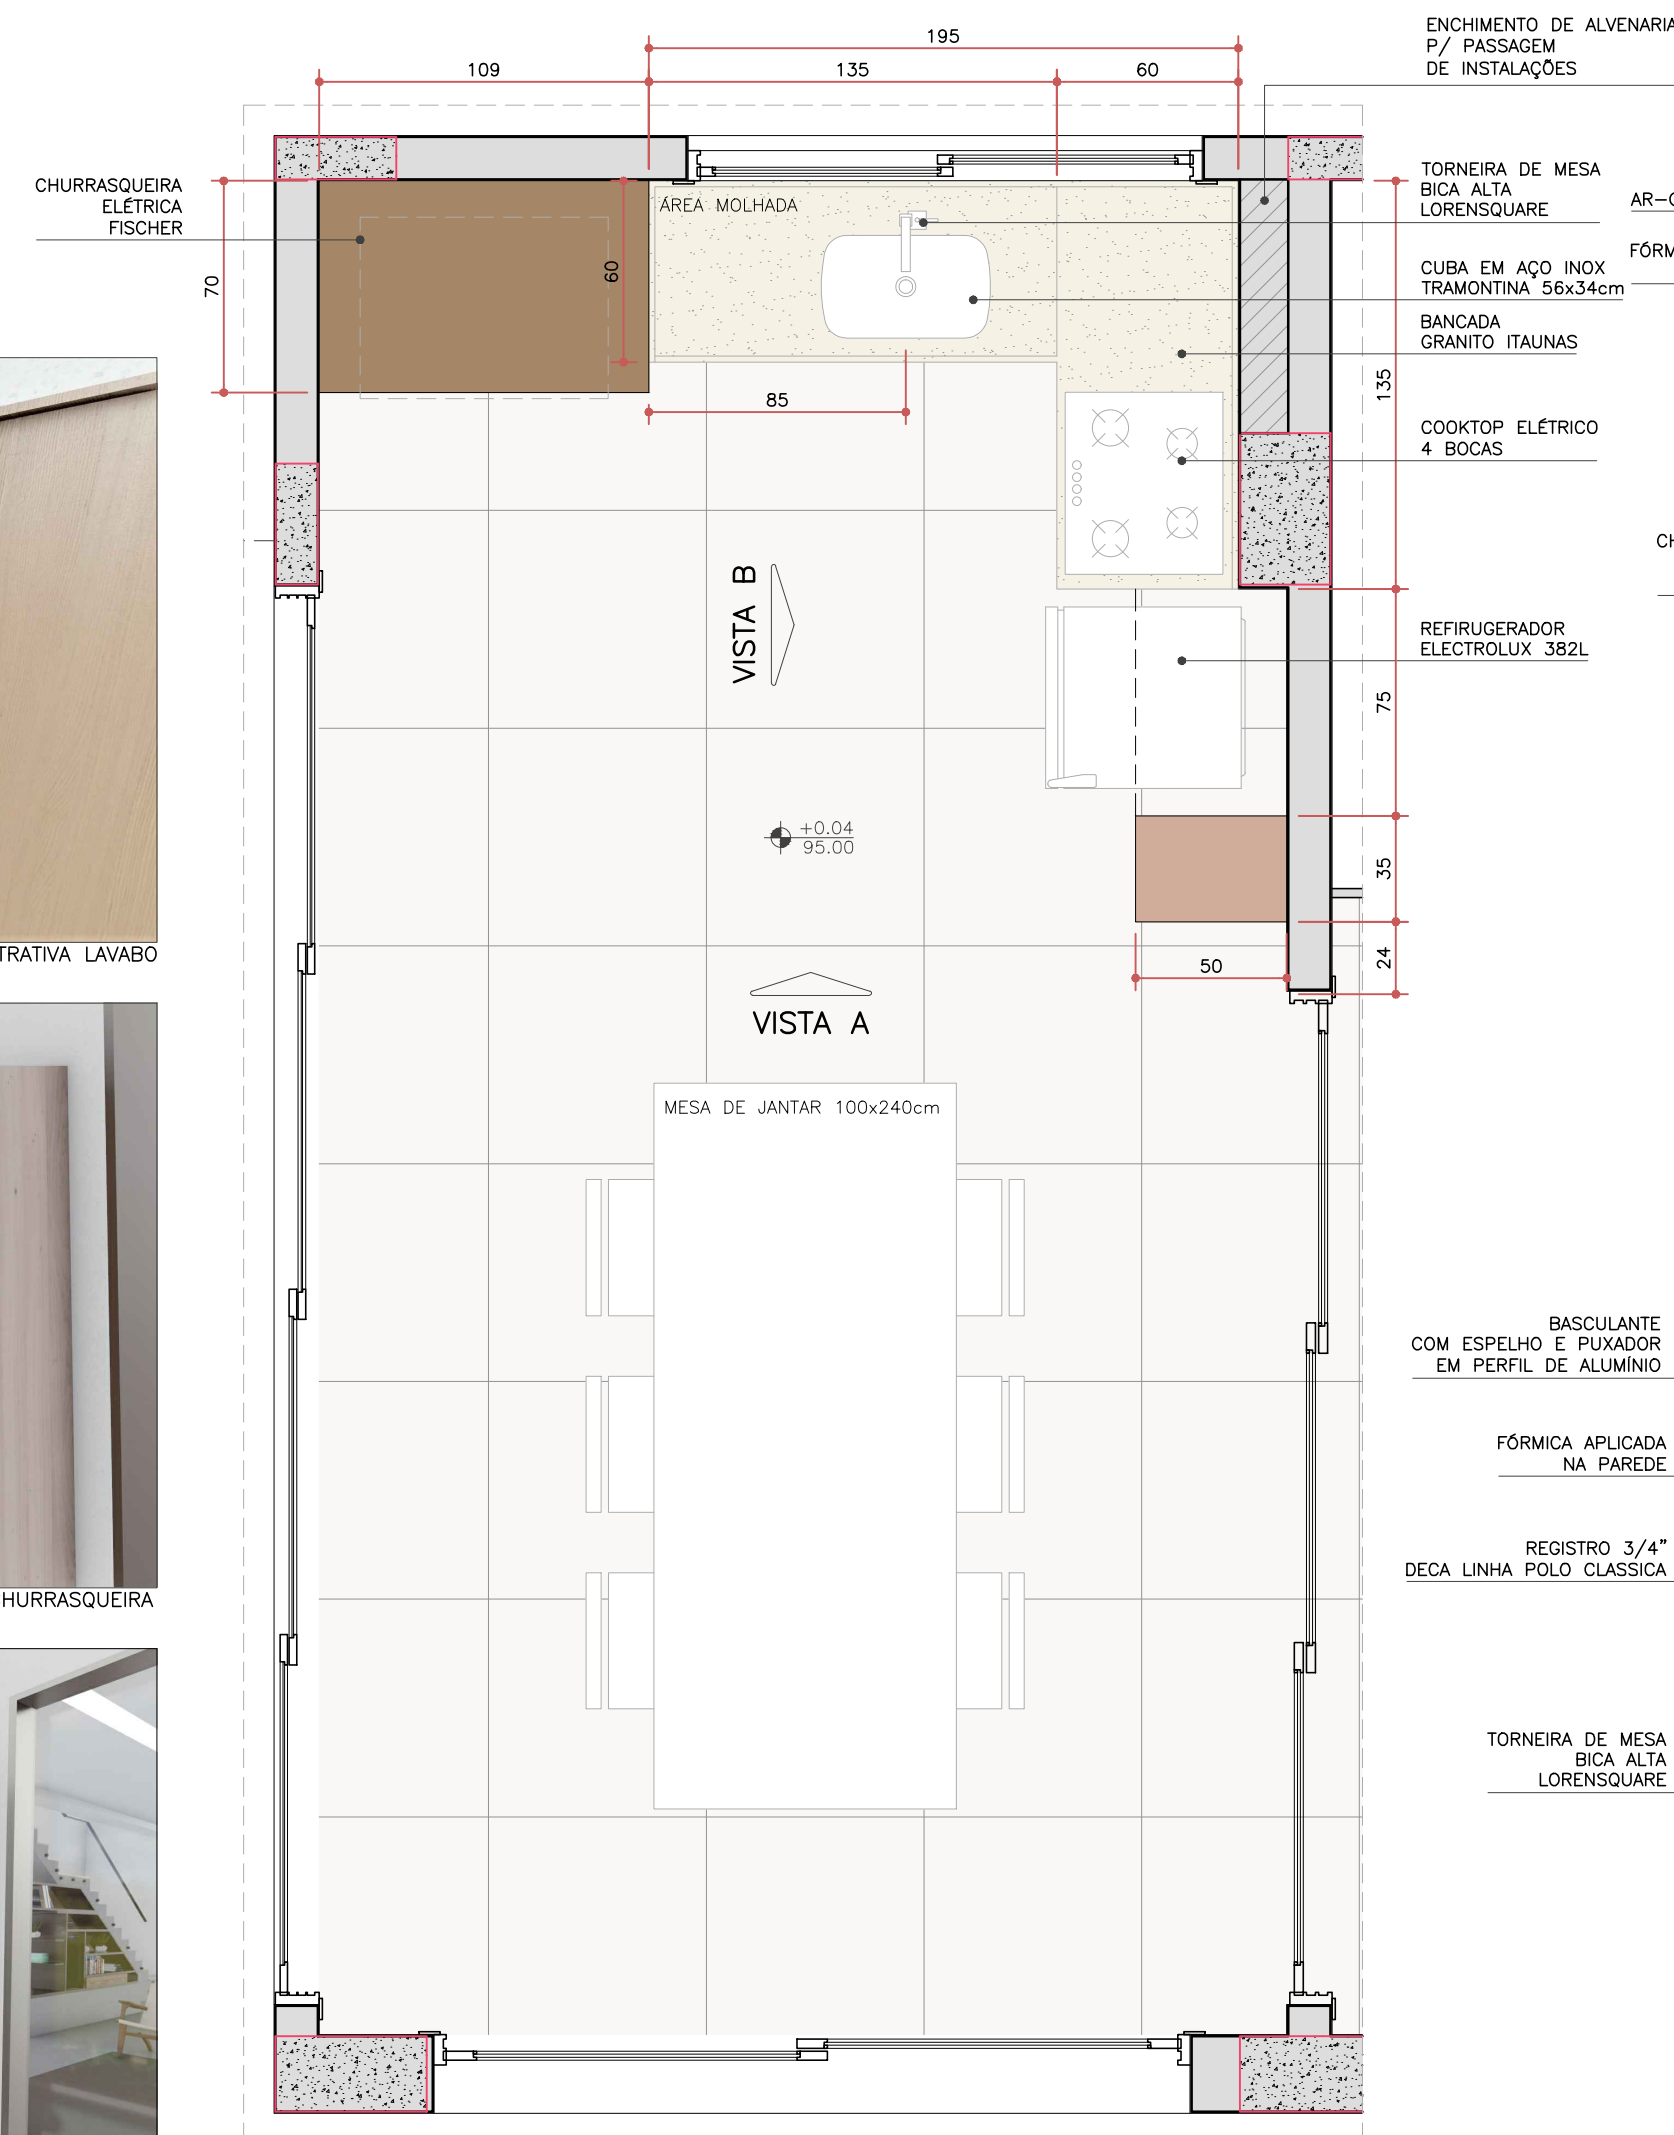


CHURRASQUEIRA
ESC. 1:25
obs: conferir medidas na obra.

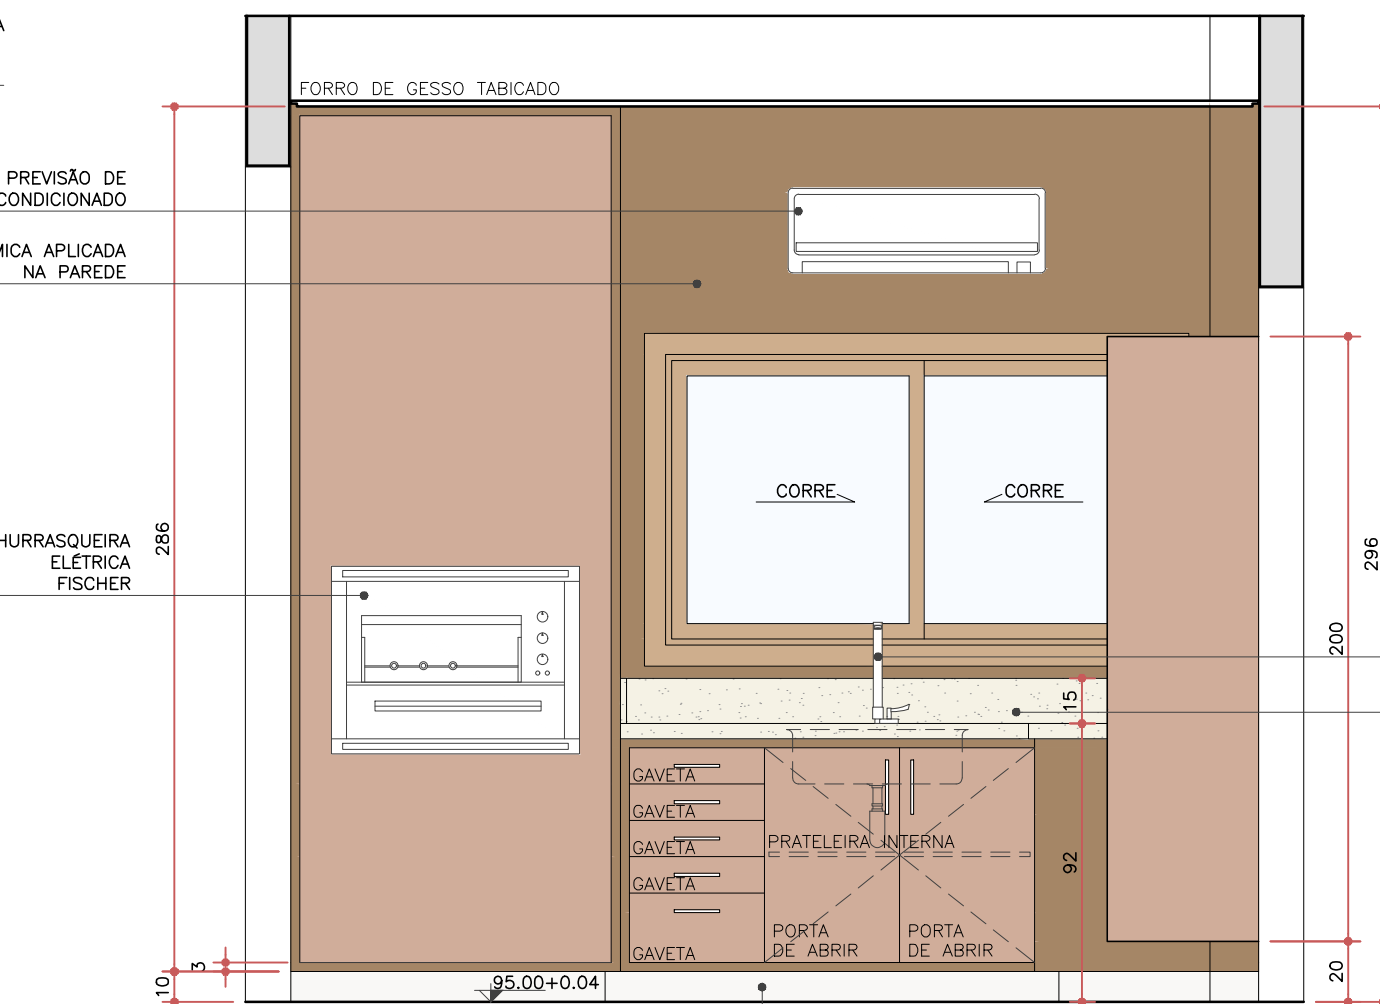

CHURRASQUEIRA – VISTA A
ESC. 1:25
obs: conferir medidas na obra.

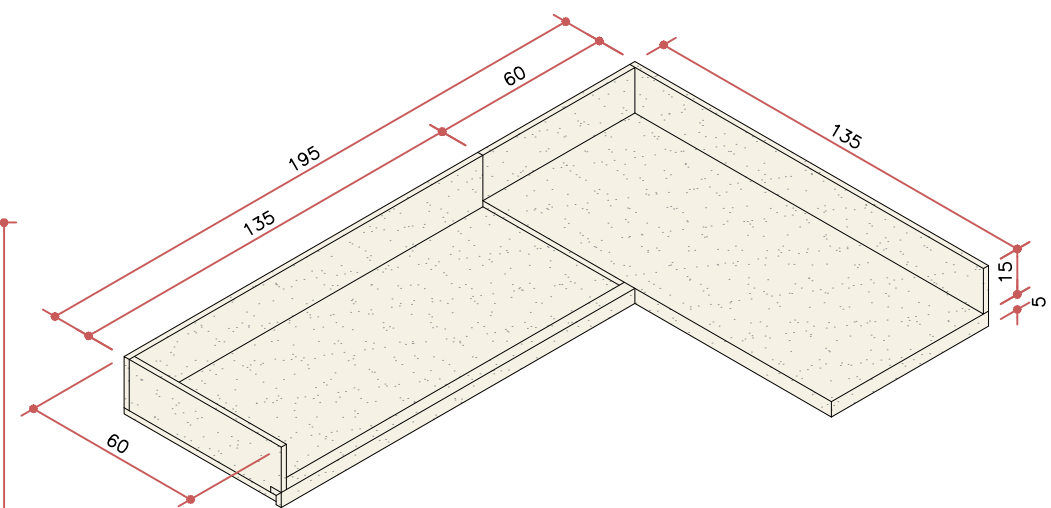

CHURRASQUEIRA – MARMORARIA
ESC. 1:25
obs: conferir medidas na obra.

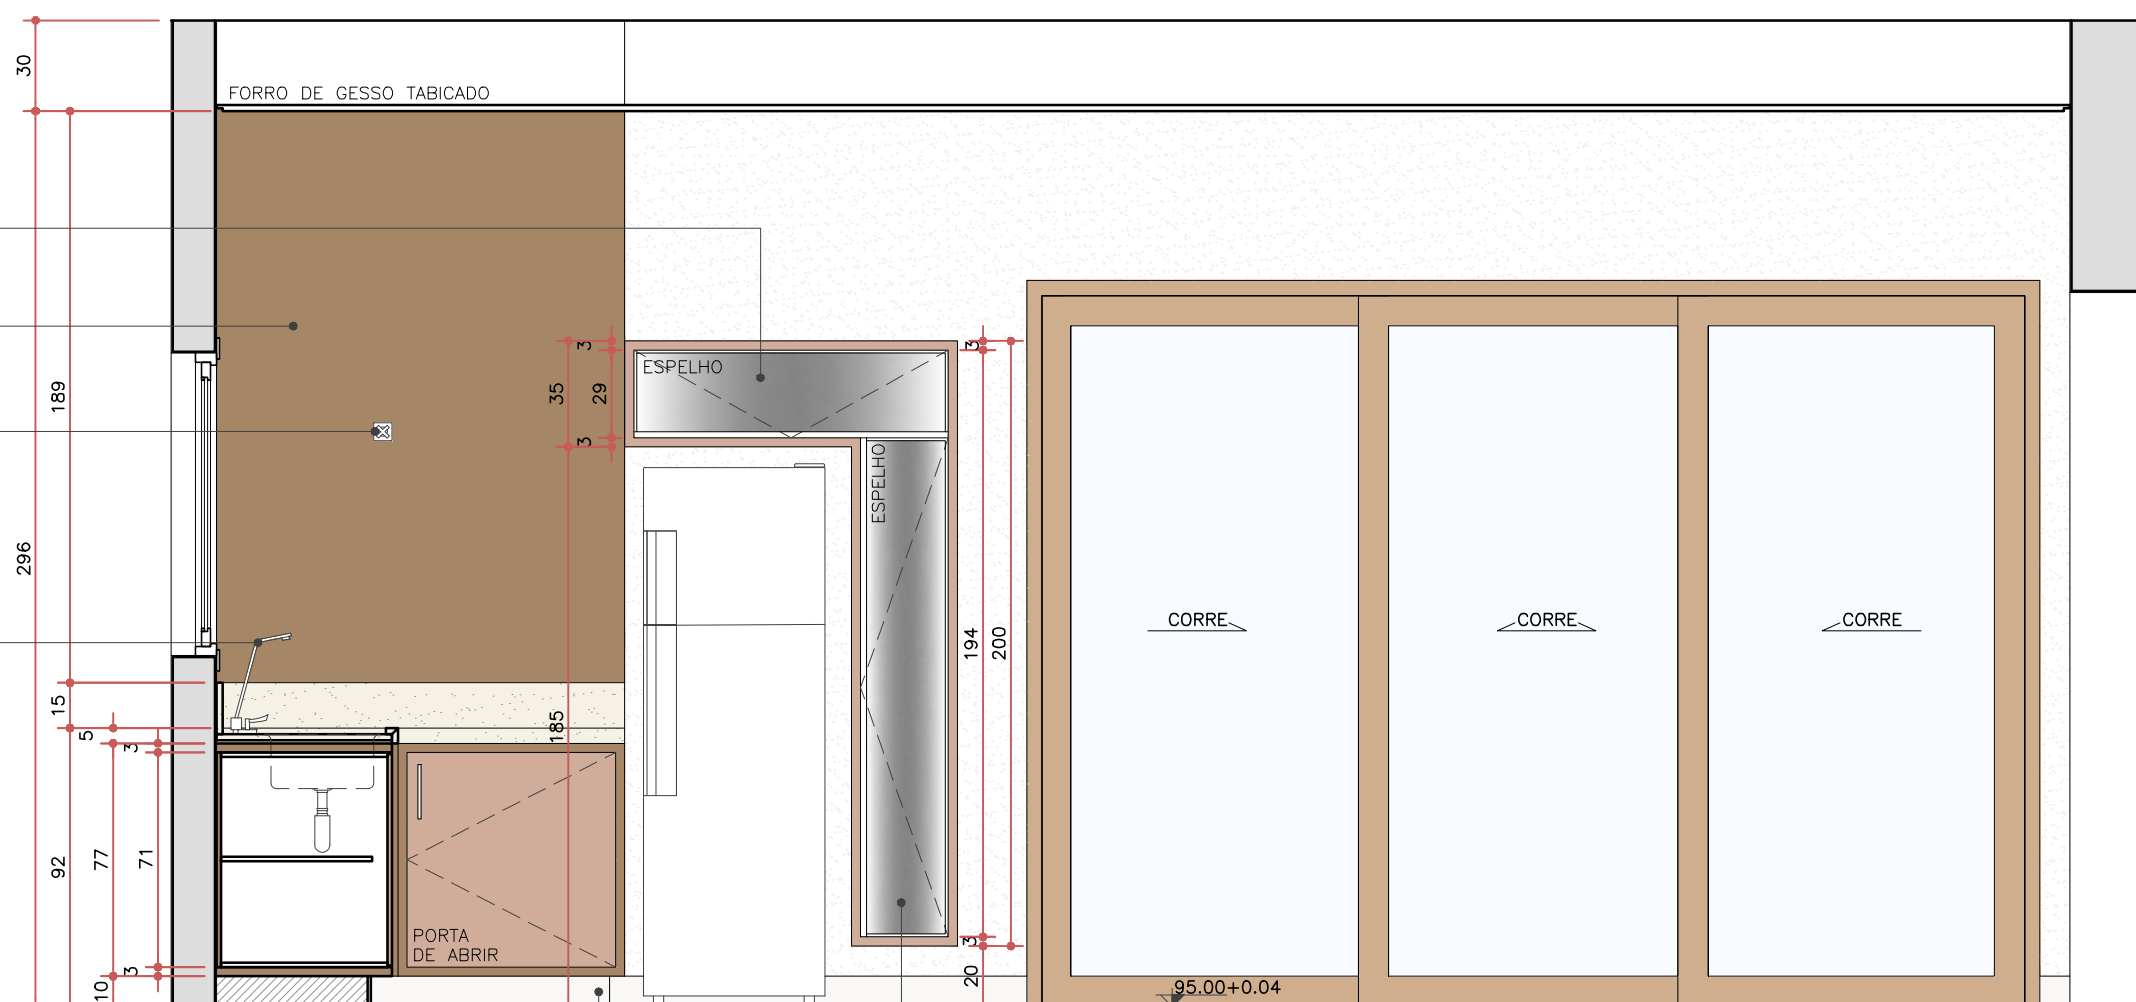

CHURRASQUEIRA – VISTA B
ESC. 1:25
obs: conferir medidas na obra.



IMAGEM ILUSTRATIVA LAVABO

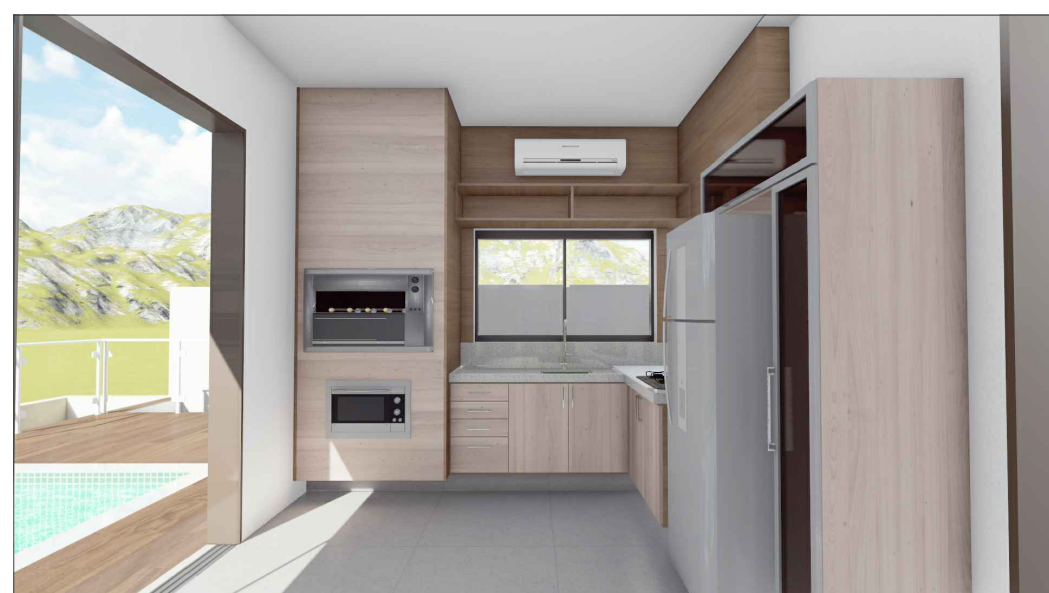


IMAGEM ILUSTRATIVA CHURRASQUEIRA



IMAGEM ILUSTRATIVA CHURRASQUEIRA

LEGENDA DE ACABAMENTOS

REVESTIMENTOS	MARCENARIA
PORCELANATO 24x5x100cm VILLAGRES FOREST	MOF DURATEX LINHA DESIGN SANTORINI
PORCELANATO 72x72cm RETIFICADO VARSOSA METROPOLE CEMENT	MOF DURATEX LINHA TRAMA BRANCO DIAMANTE
PORCELANATO 30x60cm RETIFICADO PORTOBELLO COLORISSIMA OFF WHITE	MOF DURATEX LINHA TRAMA NOBILE
PORCELANATO 72x72cm RETIFICADO VARSOSA BOTTICINO CLASSICO	MOF DURATEX LINHA PRISMA CARVALHO EVORA
GRANITO ITAUNAS	ESPELHO
PINTURA SOBRE MASSA COR BRANCO	

NOTAS			
- COTAS EM CENTIMETROS;			
- COTAS DE NIVEL EM METROS;			
- CONFERIR MEDIDAS, ABERTURAS, NÍVEIS E PRUMOS NO LOCAL;			
- MEDIDAS EM COTAS PREVALECEM SOBRE O DESENHO;			
- ESSE DESENHO DEVE SER IMPRESSO COLORIDO;			
DATA 00/00/0000	DESENHO DESENHISTA	RESPONSÁVEL ARQ. VICTOR GORDEEFF	FOLHA 33
ESCALA INDICADA	ARQUIVO 0000_EXE_08_AMPLIACOES.DWG		
COD. DO PROJETO 1603	DISCIPLINA INTERIORES	FASE EXECUTIVO	36

TÍTULO	
AMPLIAÇÕES	
LAVABO	
CHURRASQUEIRA	
PROJETO	
RESIDÊNCIA UNIFAMILIAR – CASA LP	
CLIENTE	
NOME DO CLIENTE	
TRABALHO DESENVOLVIDO POR:	



GORDEEFF
ARQUITETURA

ENDEREÇO + CONTATOS