



0. **TÉRREO**
Escala: 1:50

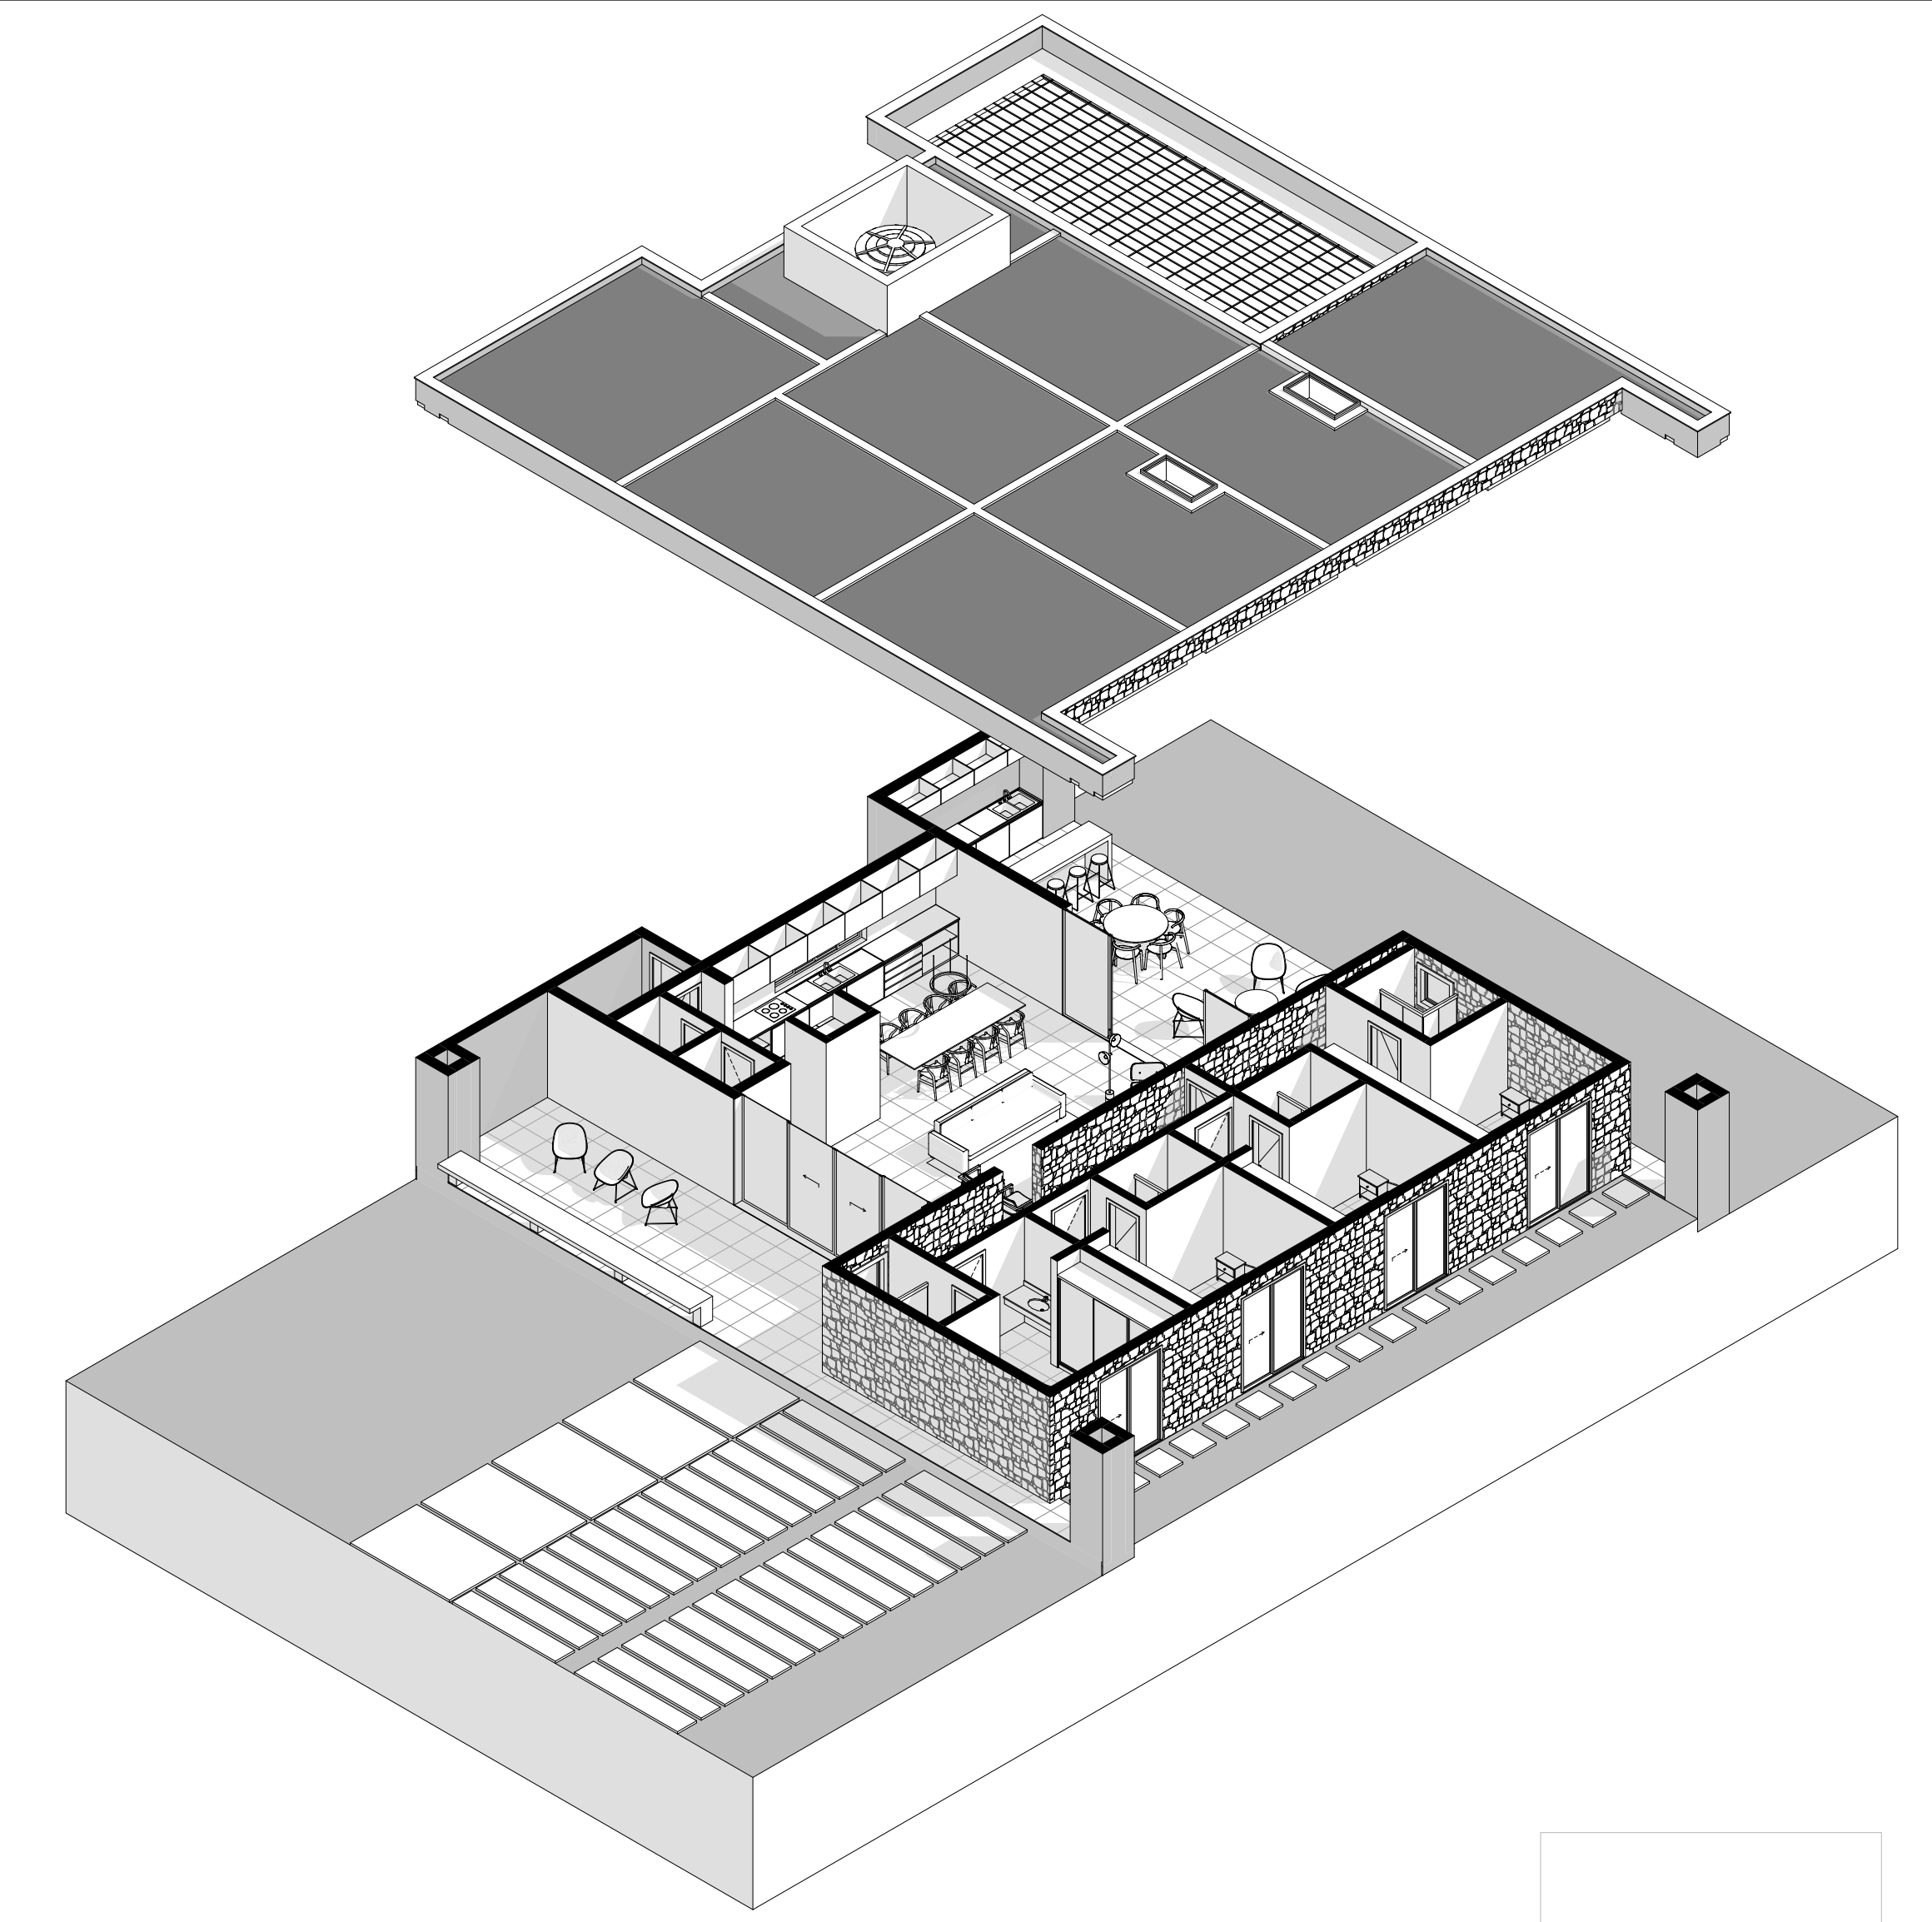


Elevação Posterior
Escala: 1:50



Elevação Frontal
Escala: 1:50

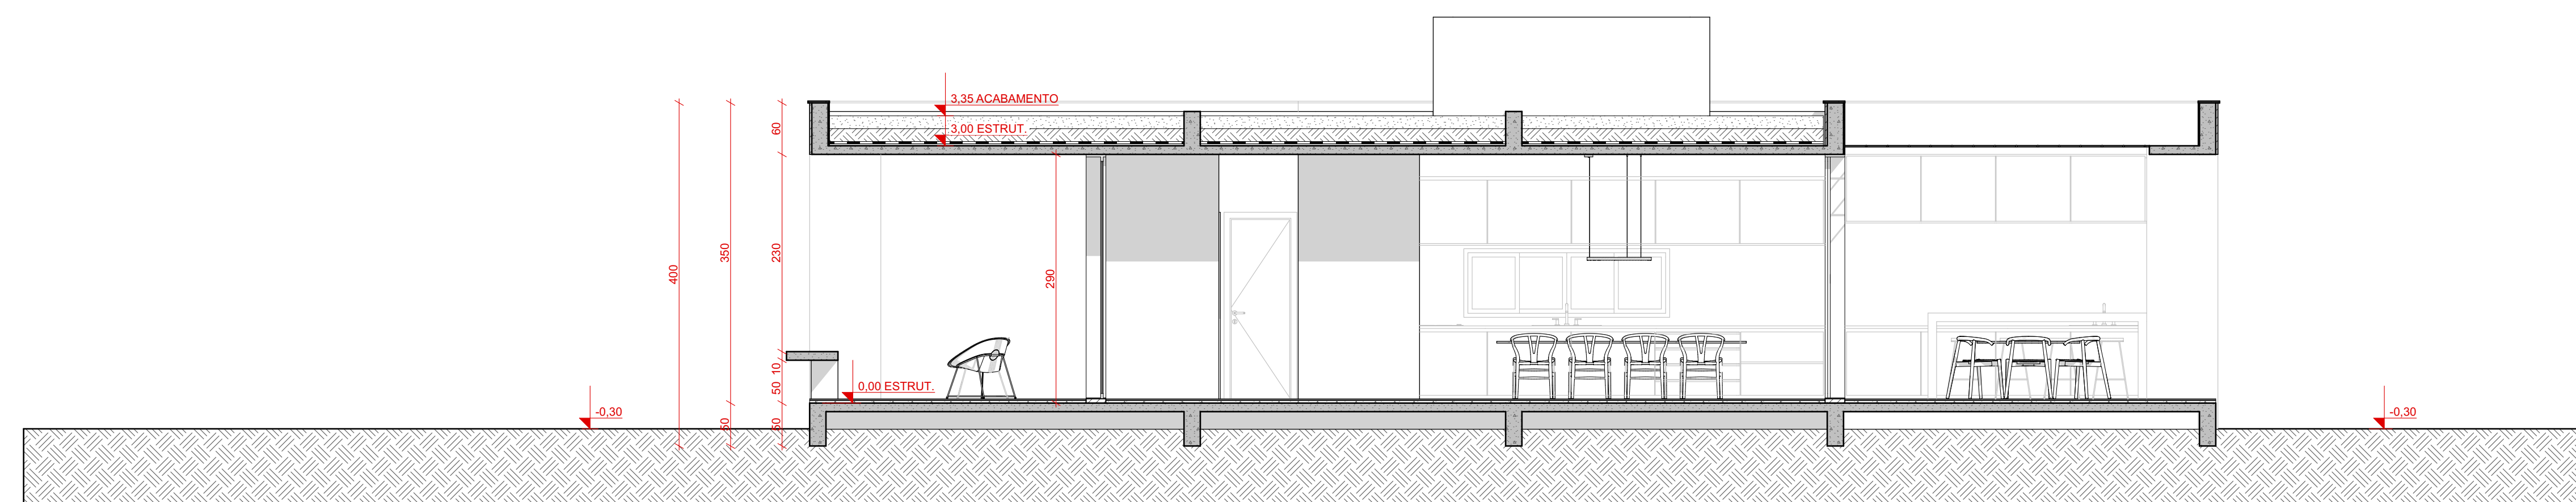

CORTE AA
Escala: 1:50

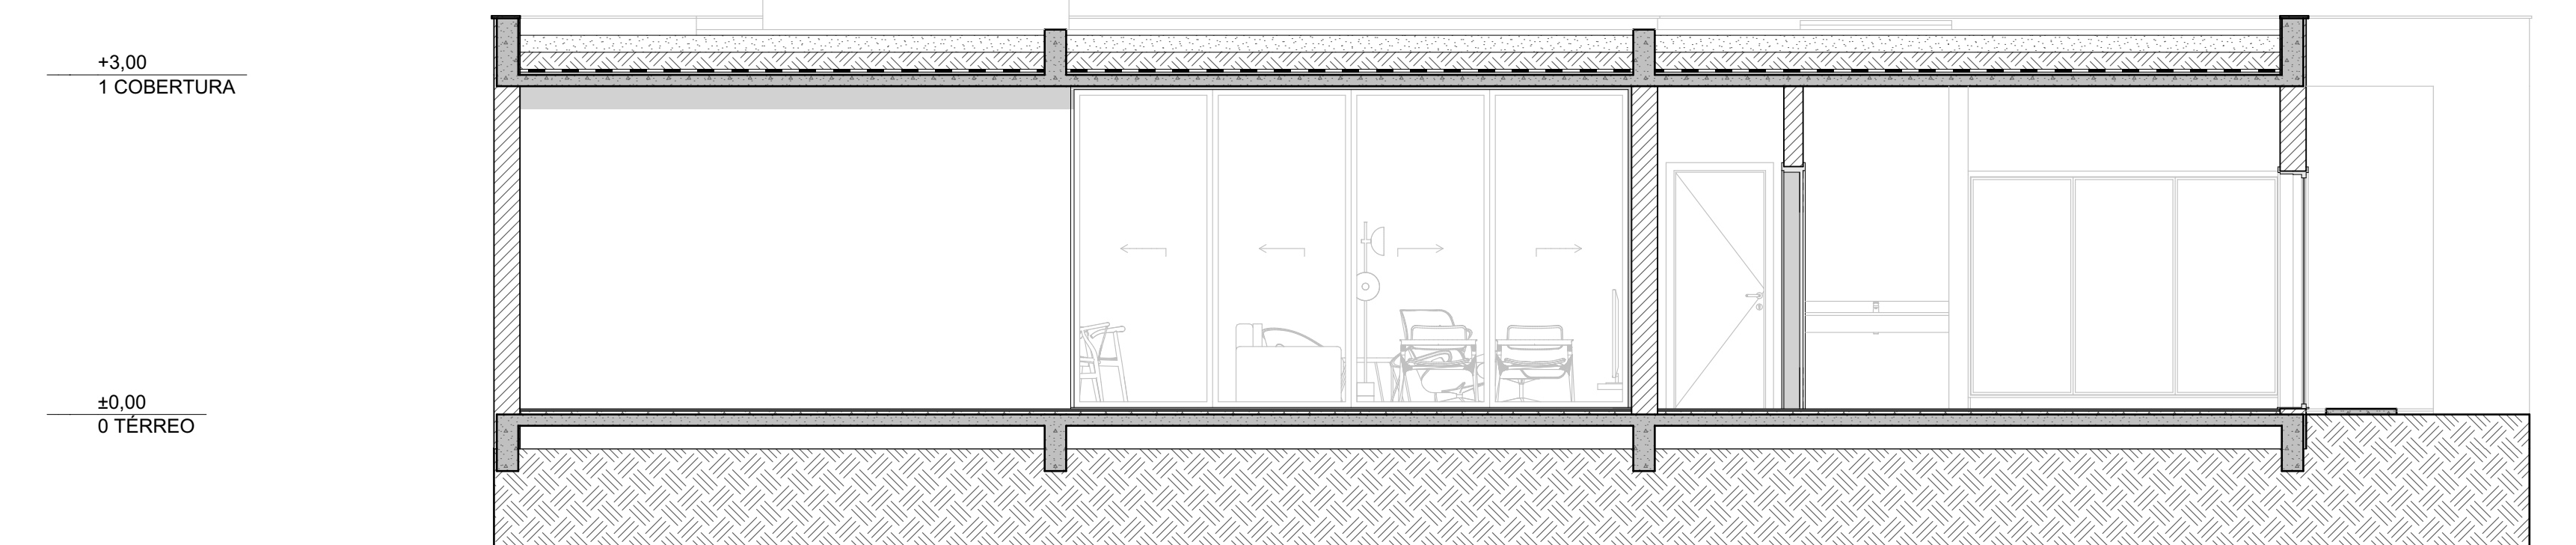

CORTE BB
Escala: 1:50



PROJETO	#Nome do Projeto	
ENDEREÇO	#Endereço Completo do Terreno	
CIDADE	ESTADO	#Estado do Terreno
CLIENTE	#Nome Completo do Cliente	
ARQUITETO	#Nome Completo do Projetista #Nº Registro do Projetista	
FASE PROJETO	ESCALA	DIMENSÃO DA FOLHA
CONTEÚDO	1:50, 1:100	A0
RESPONSÁVEL	DATA	FOLHA
#Primeiro Nome do Projetista	26/01/2022	01
ARQUIVO DIGITAL	REVISÃO	
Revolução Archicad_R00.pln		

Prancha 01 - Completa