


NOTAS

- Todas as medidas são expressas em centímetros, exceto cotas altimétricas que são expressas em metros.
- Deverão ser observados os Projetos Complementares segundo Lista Geral de Desenhos 1629_PE_A_LD.
- Conferir especificações no Memorial Descritivo 1629_PE_A_MD.

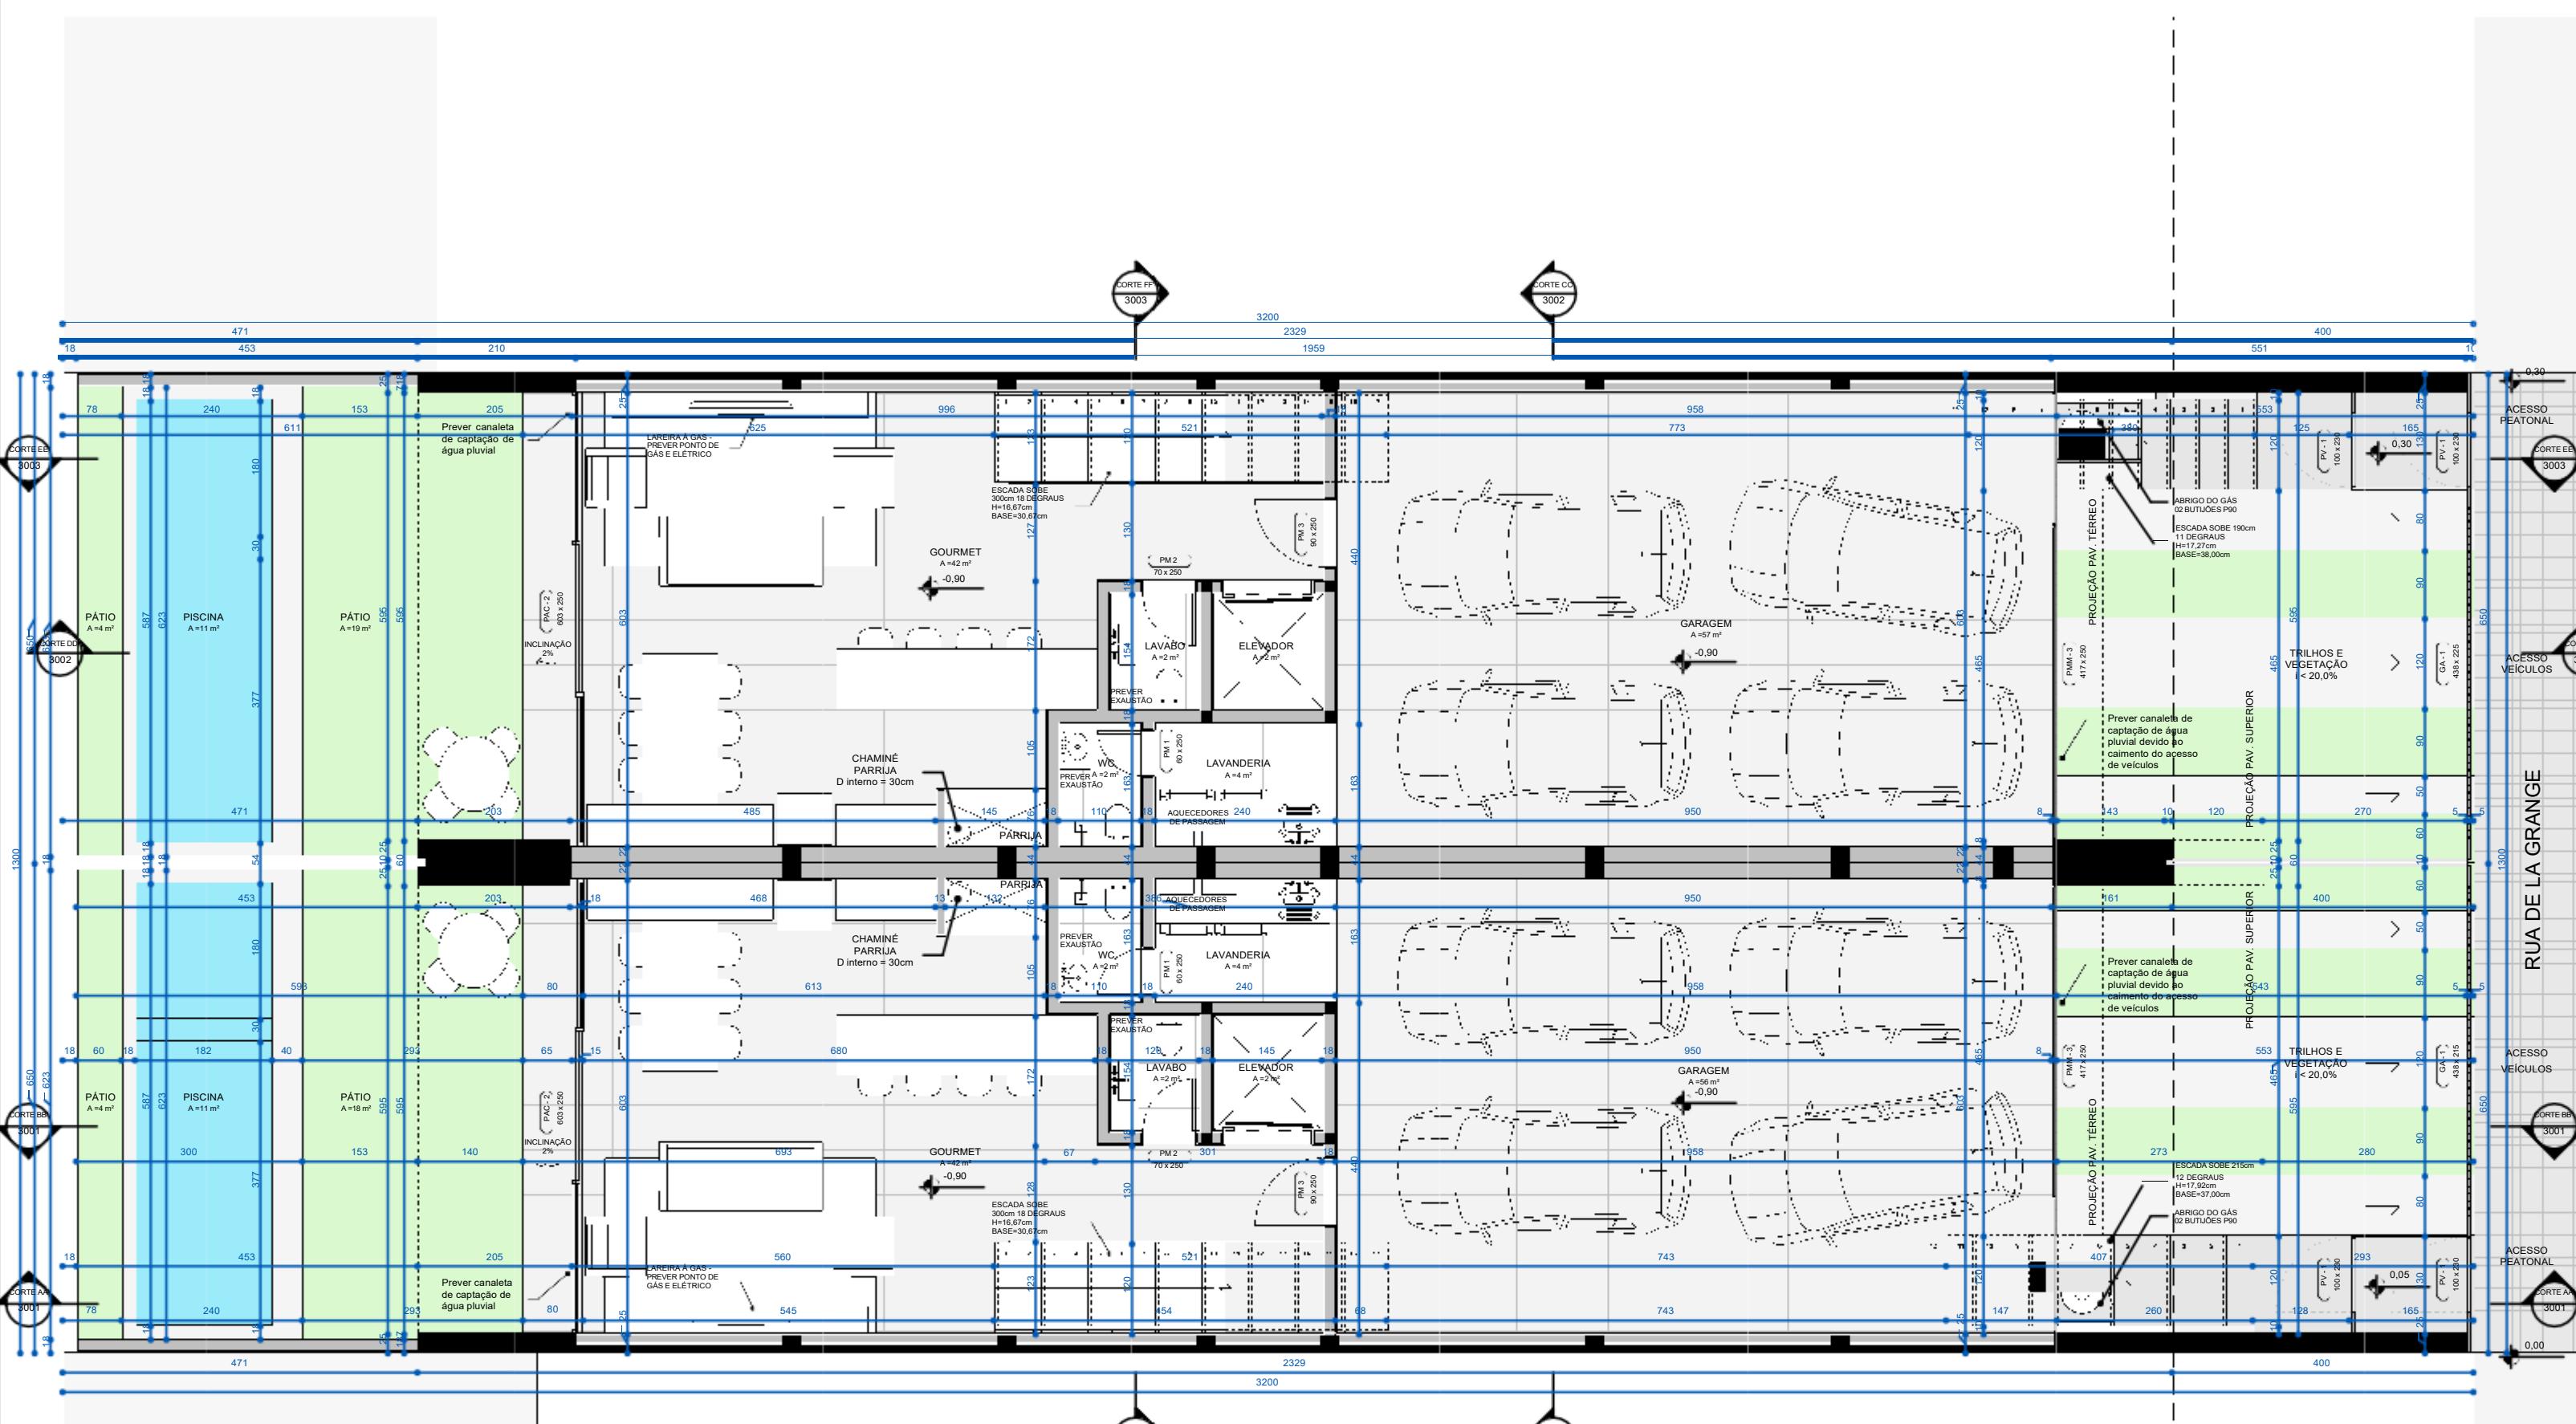

REVISÕES

| REVISÃO | DATA | DESCRIÇÃO | DESENHO |
|---------|------------|-------------------|---------|
| 0 | 19.12.2016 | EMISSÃO INICIAL | LN |
| 1 | 16.08.2017 | ALTERAÇÃO TELHADO | JP |

**ARCHI
REVOLUTION**

TERMO DE DIREITOS AUTORAIS E DE PROPRIEDADE INTELECTUAL

Projeto arquitetônico de propriedade intelectual de Mader Arquitetos Associados / Arq. Leonardo Mader.

Material com fins didáticos e uso exclusivo do treinamento online ARCHI REVOLUTION ministrado pelo Arq. Leonardo Mader.

É expressamente proibida qualquer reprodução ou publicação, em meio digital ou impresso, do presente material.

O não cumprimento deste Termo de Direitos Autorais e de Propriedade Intelectual acarretará todos os efeitos de ordem penal, civil e administrativa contra seus transgressores.

© Todos os direitos reservados 2021 Mader Arquitetos Associados.

PROJETO ARQUITETÔNICO

MADER

AV. NILO PECÂANHA 3229 / 2º ANDAR
CEP 91330-001 / PORTO ALEGRE / RS
INFO@MADER.COM.BR
WWW.MADER.COM.BR

ARQ. LEONARDO MADER
CAU 76603-8 | RESPONSÁVEL TÉCNICO

1629 DE LA GRANDE

RUA ABC, 123
CENTRO
PORTO ALEGRE - RS

NOME DO CLIENTE
RG 000000000 | PROPRIETÁRIO

TÍTULO DESENHO

0000000000 1629 PE A 1001 1

1629_PE_A_1001_1.pdf 1 : 50 01.01.2021 LN LM