


NOTAS

- Todas as medidas são expressas em centímetros, exceto cotas altimétricas que são expressas em metros.
- Deverão ser observados os Projetos Complementares segundo Lista Geral de Desenhos 1601_PE_LD.
- Conferir especificações no Memorial Descritivo 1601_PE_MD.

LEGENDA DE FORROS	
	FORRO EM GESSO - PINTURA BRANCA
	FORRO EM GESSO 'VERDE' RESISTENTE À UMIDADE - PINTURA BRANCA
	ESTRUTURA EM CONCRETO ARMADO APARENTE RIPADO 7cm - TRATAMENTO IMPERMEABILIZANTE TRANSPARENTE
	ESTRUTURA EM CONCRETO ARMADO APARENTE - TRATAMENTO IMPERMEABILIZANTE TRANSPARENTE
	ESTRUTURA REBOCADA E EMASSADA COM PINTURA NA COR BRANCA

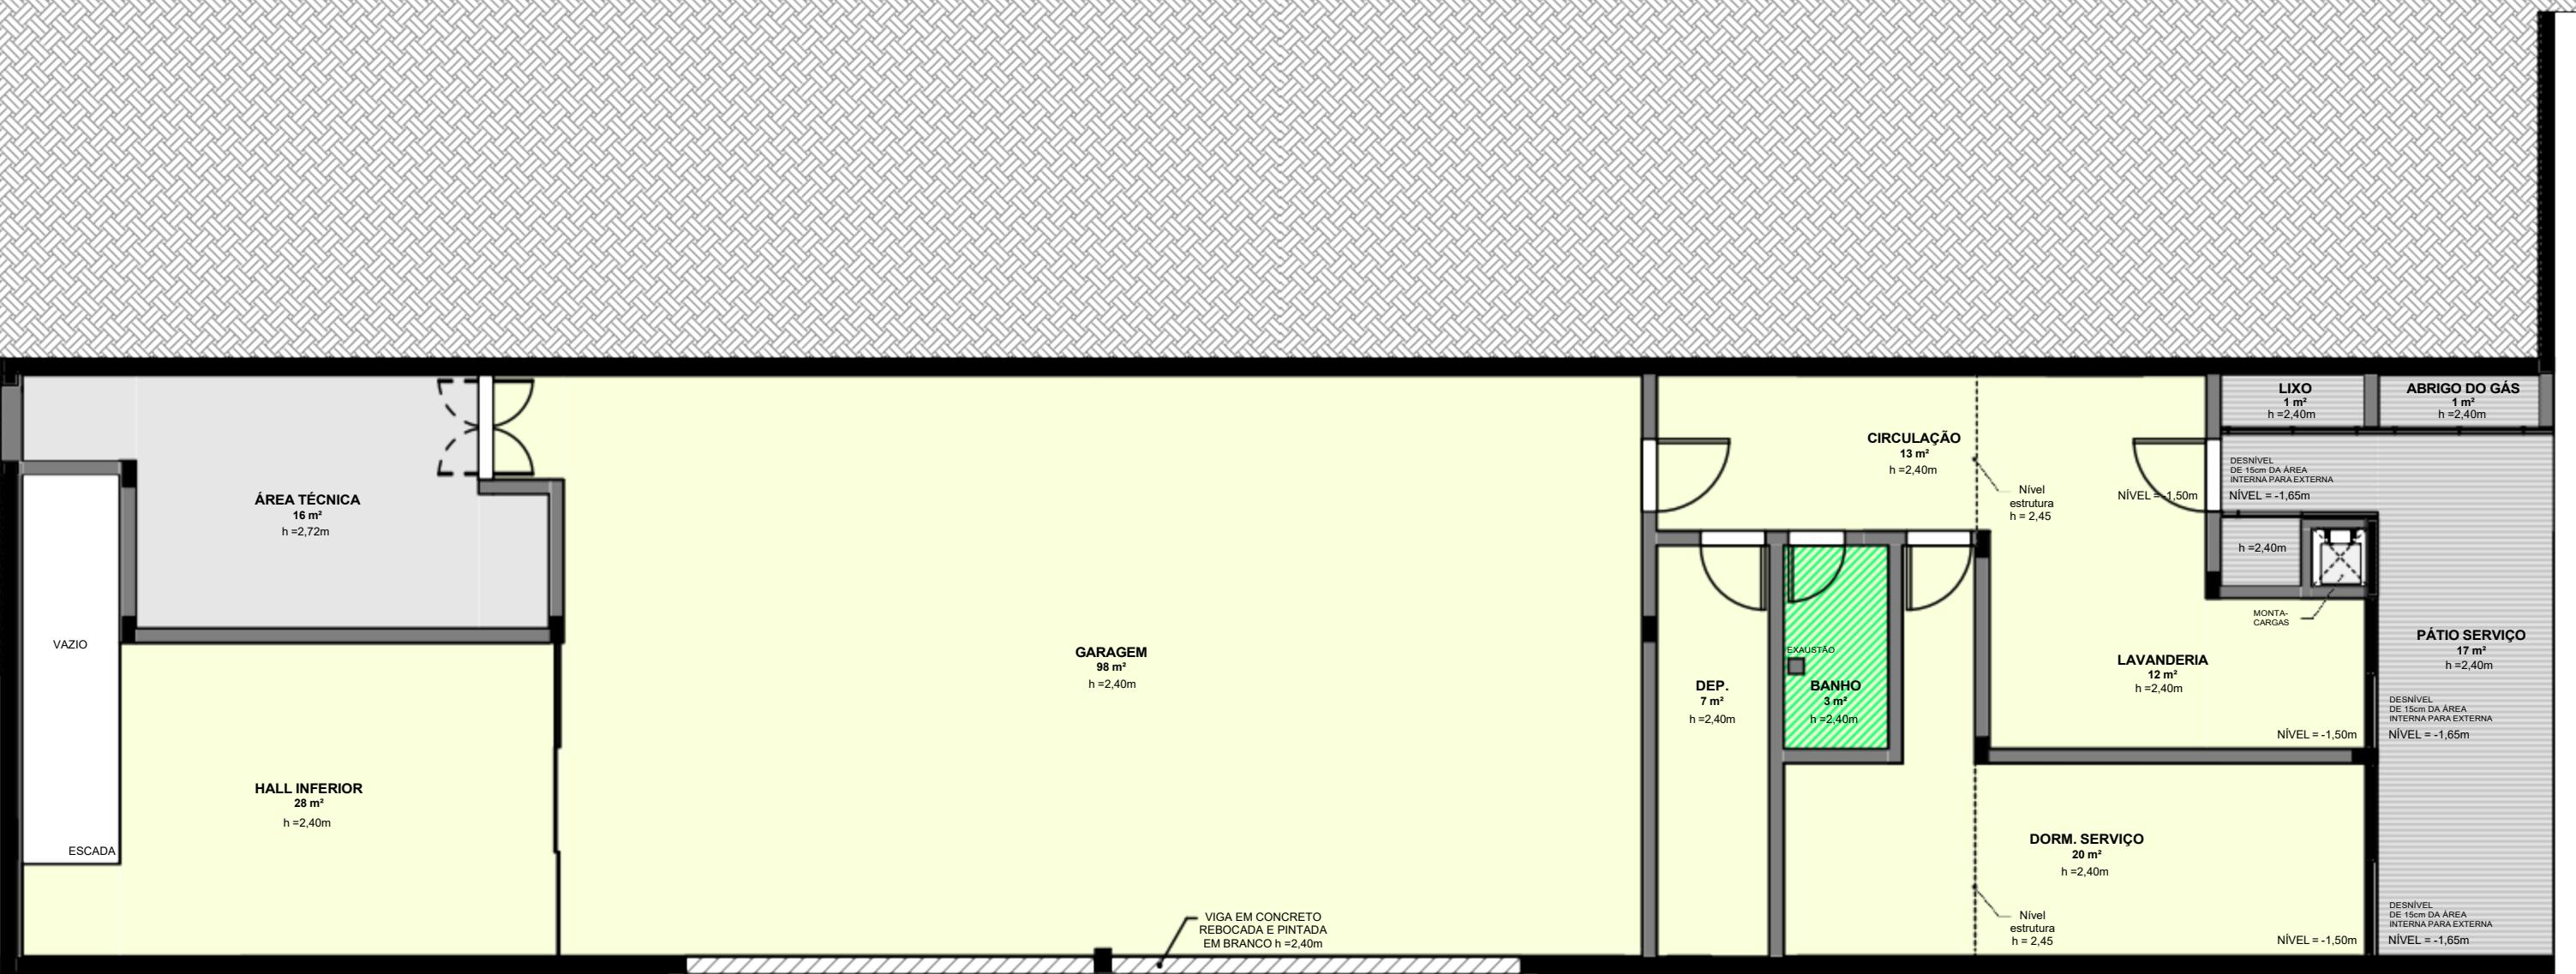

REVISÕES

REVISÃO	DATA	DESCRIÇÃO	DESENHO
0	08.03.2016	EMISSÃO INICIAL	LN
1	11.04.2016	LANÇAMENTO ESTRUTURAL E REVISÃO GERAL	LN
2	13.06.2016	REVISÃO ESTRUTURAL E DETALHAMENTOS	LN
3	11.10.2016	AJUSTE PACOTE DE LAJE PAV. TERREO	LN

**ARCHI
REVOLUTION**

TERMO DE DIREITOS AUTORAIS E DE PROPRIEDADE INTELECTUAL

Projeto arquitetônico de propriedade intelectual de Mader Arquitetos Associados / Arq. Leonardo Mader.

Material com fins didáticos e uso exclusivo do treinamento online ARCHI REVOLUTION ministrado pelo Arq. Leonardo Mader.

É expressamente proibida qualquer reprodução ou publicação, em meio digital ou impresso, do presente material.

O não cumprimento deste Termo de Direitos Autorais e de Propriedade Intelectual acarretará todos os efeitos de ordem penal, civil e administrativa contra seus transgressores.

© Todos os direitos reservados 2021 Mader Arquitetos Associados.

PROJETO
ARQUITETÔNICO

MADER

AV. NILO PECANHA 3228, ATUM 2º ANDAR
CEP 91330-001 / PORTO ALEGRE / RS
INFO@MADER.COM.BR
WWW.MADER.COM.BR

ARQ. LEONARDO MADER
CAU 76603-8 | RESPONSÁVEL
TÉCNICO

PROJETO

CASA TREZE

RUA ABC, 123
CENTRO
PORTO ALEGRE - RS
NOME DO CLIENTE
RG 000000000 | PROPRIETÁRIO

TÍTULO DESENHO

PLANTA DE FORRO SUBSOLO

DESCRIÇÃO DO PROJETO	DESCRIÇÃO DO PROJETO	DISCRIMINAÇÃO	NÚMERO DESENHO	REVISÃO
000000000	1601	PE	A	2001
1601_PL_A_2001_3.pdf	1 : 50	01.01.2021	LN	LM