
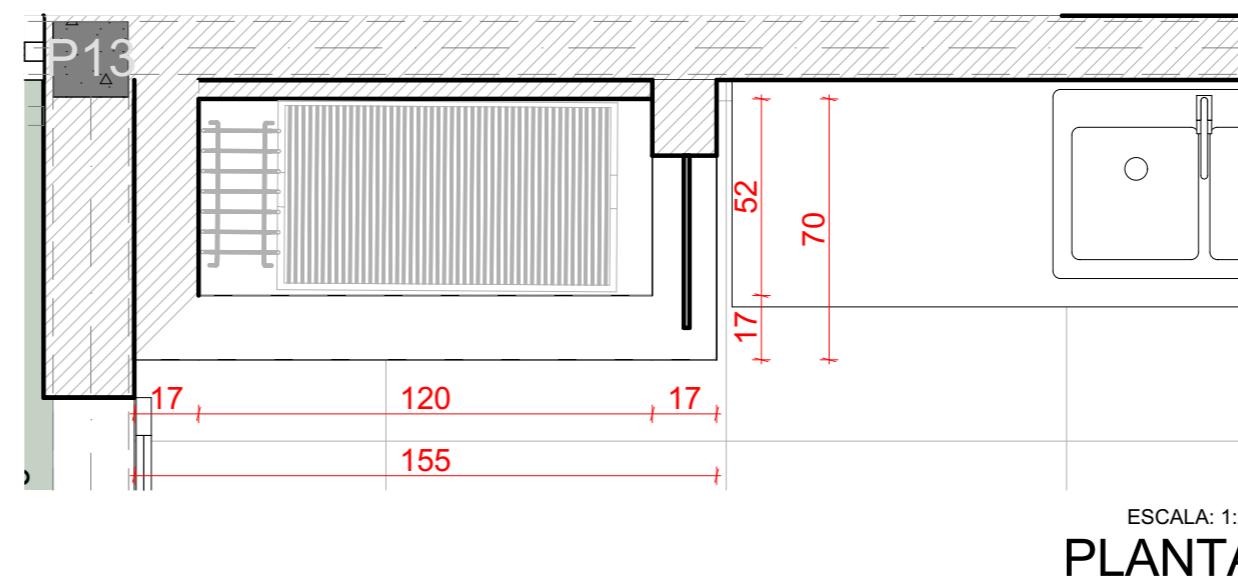


PARRILLA URUGUAIA

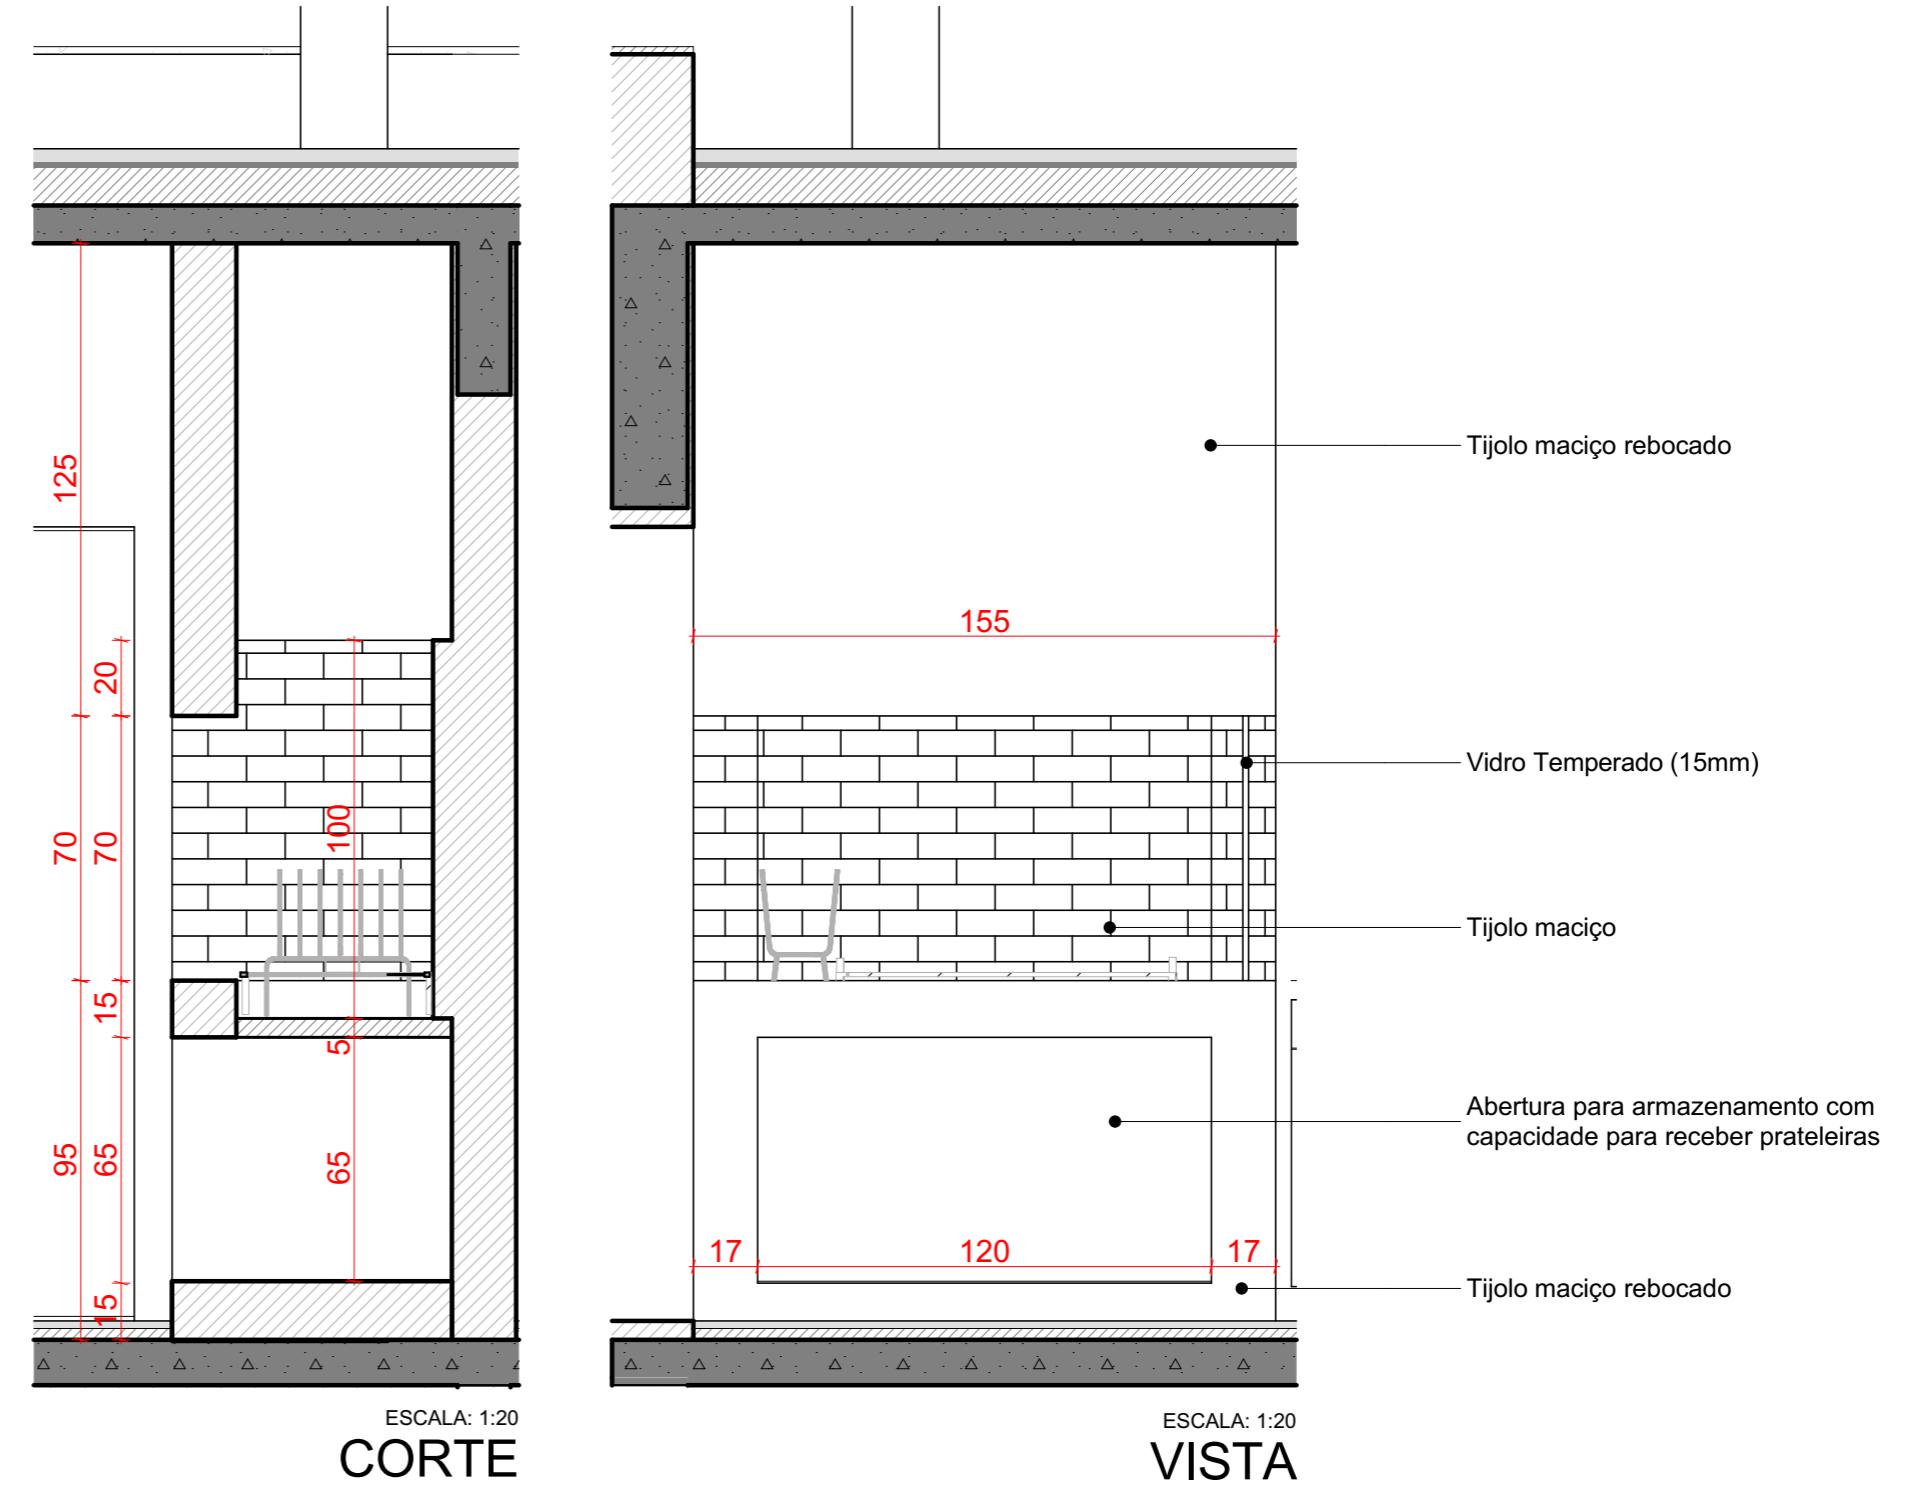

REVISÃO	OBSERVAÇÕES	DESENHO	DATA	APROVADO	DATA
NENHUMA CÓPIA DESTE DOCUMENTO SERÁ VÁLIDA PARA EXECUÇÃO SEM A ASSINATURA DO RESPONSÁVEL TÉCNICO					
<b>h u b</b> prática criativa	<b>SCP OCEAN SIDE - B5</b>				
	OBRA	RESIDÊNCIA B5			
	ENDERECO				
	ETAPA/CONTEÚDO				
	PROJ. EXECUTIVO	PLANTA, CORTE, VISTA			
	PROJETO				
	CONSTRUÇÃO				
	PROPRIETÁRIO				
	SCP OCEAN SIDE - B5				
	DATA DE EMISSÃO	19.07.2017	ESCALA	1:90,909, 1:20	CÓDIGO
	FONE: (51) 991888615 - (51) 4066-3909				
	arquiteturamutua@gmail.com.br				

ARQ.10