


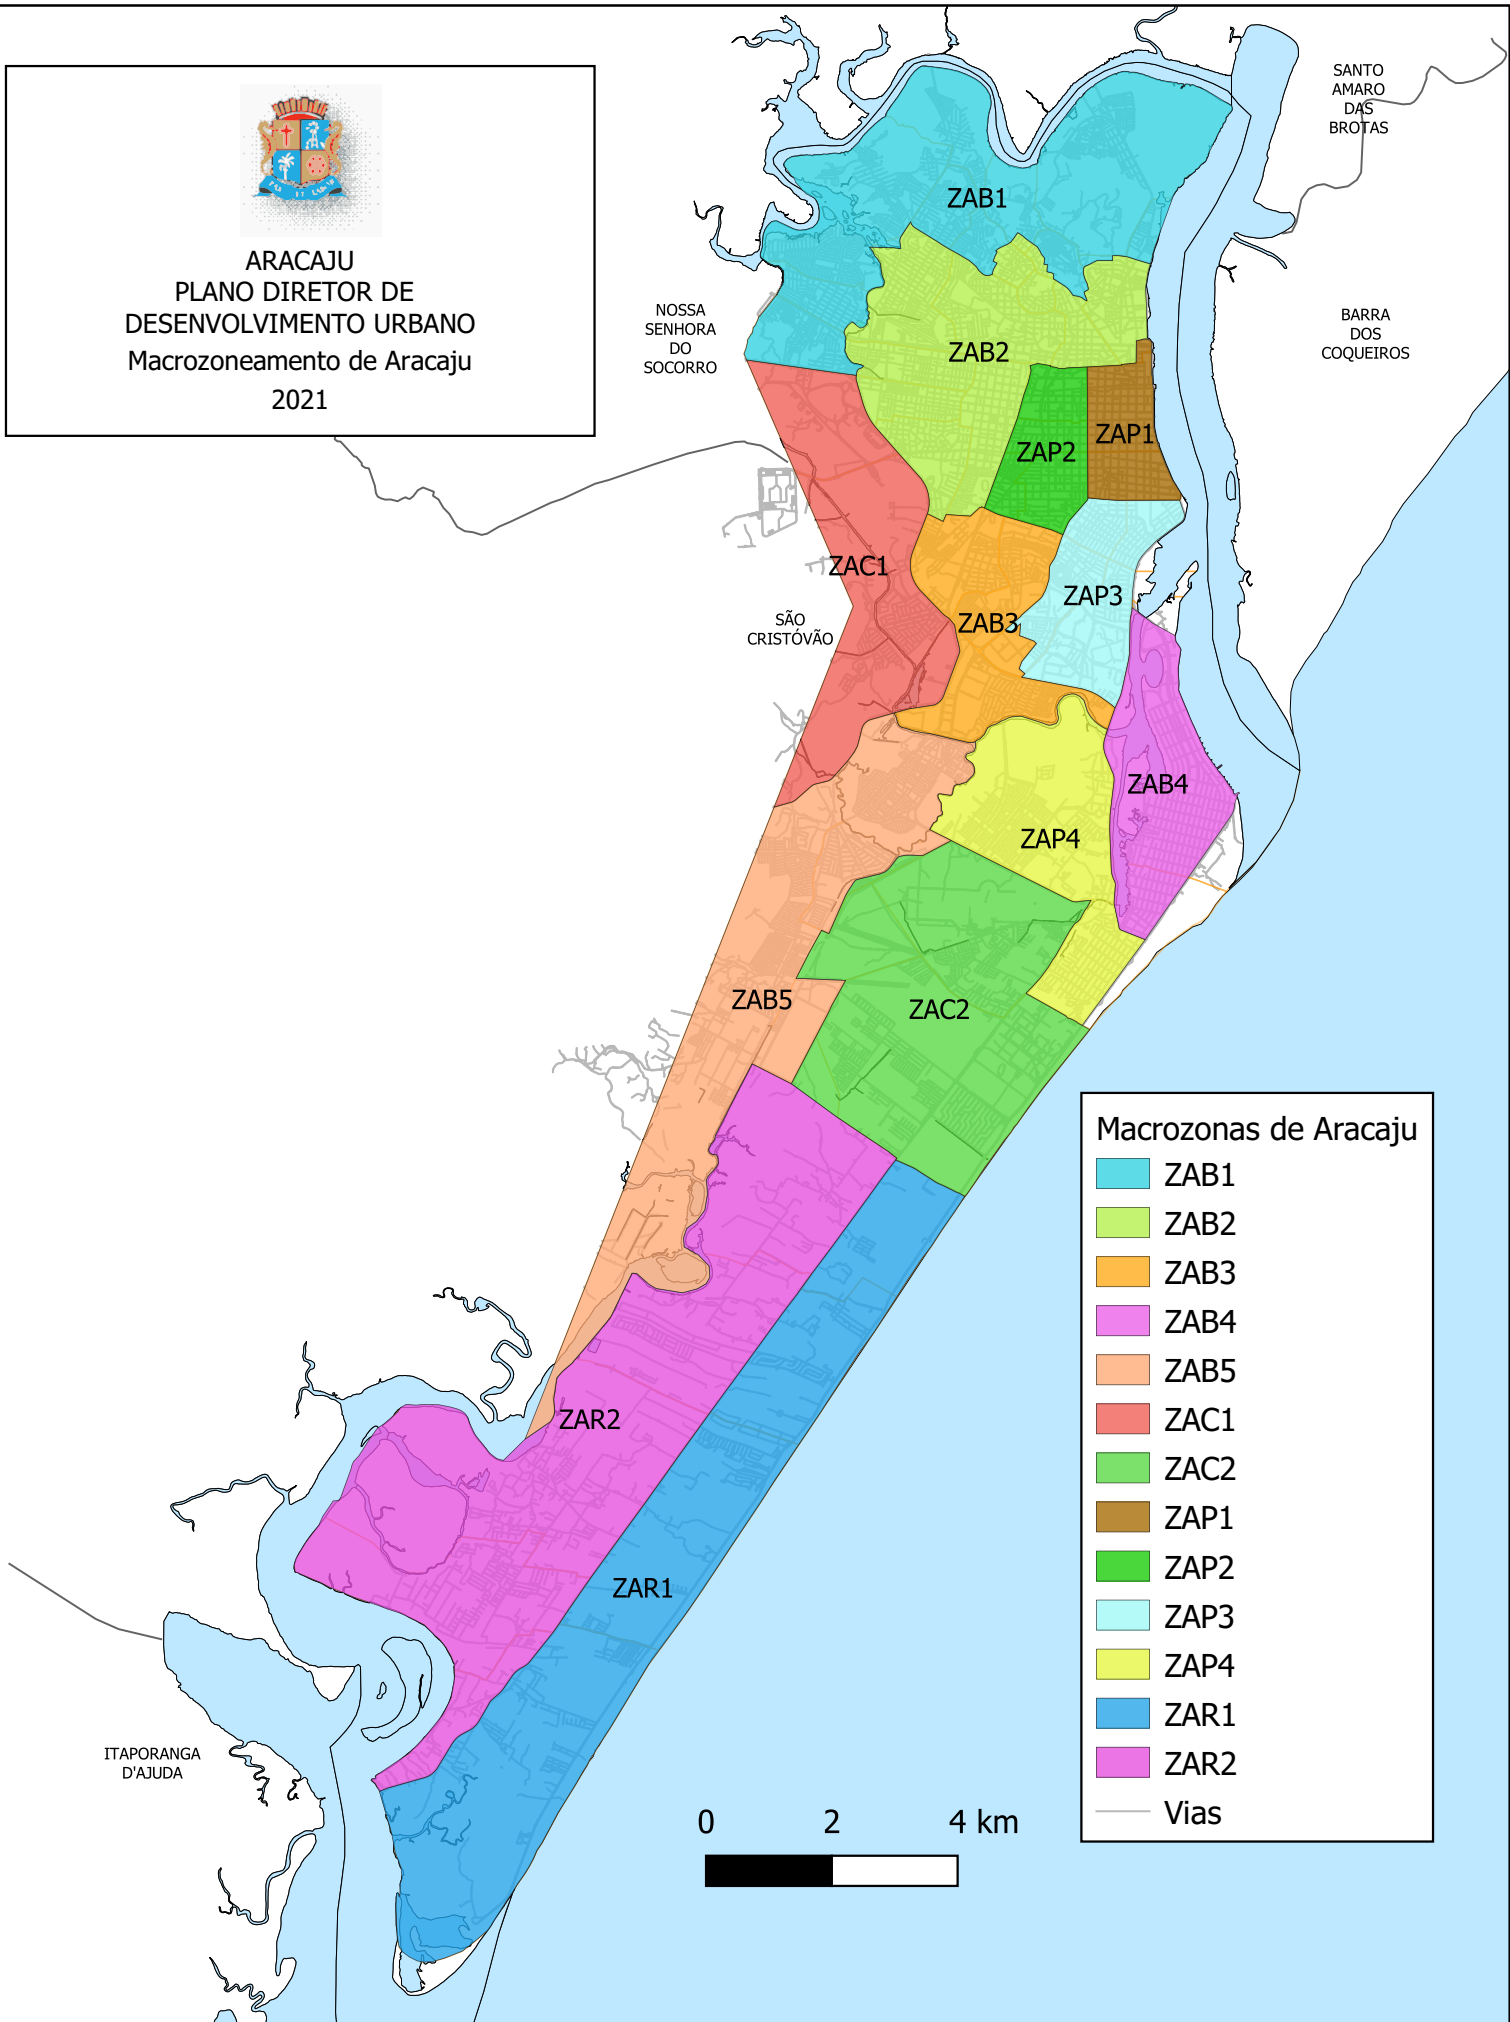


ARACAJU  
PLANO DIRETOR DE  
DESENVOLVIMENTO URBANO  
Macrozoneamento de Aracaju  
2021



**Macrozonas de Aracaju**

- ZAB1
- ZAB2
- ZAB3
- ZAB4
- ZAB5
- ZAC1
- ZAC2
- ZAP1
- ZAP2
- ZAP3
- ZAP4
- ZAR1
- ZAR2
- Vias

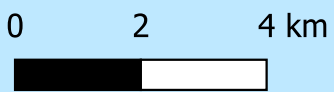

TÍTULO:	Macrozoneamento de Aracaju
ESCALA:	1:120.000
DATA:	Julho/2021

COORDENAÇÃO E ELABORAÇÃO:	PMA - Prefeitura Municipal de Aracaju SEMINFRA - Secretaria Municipal da Infraestrutura
---------------------------	--

ANEXO:	II
--------	----