




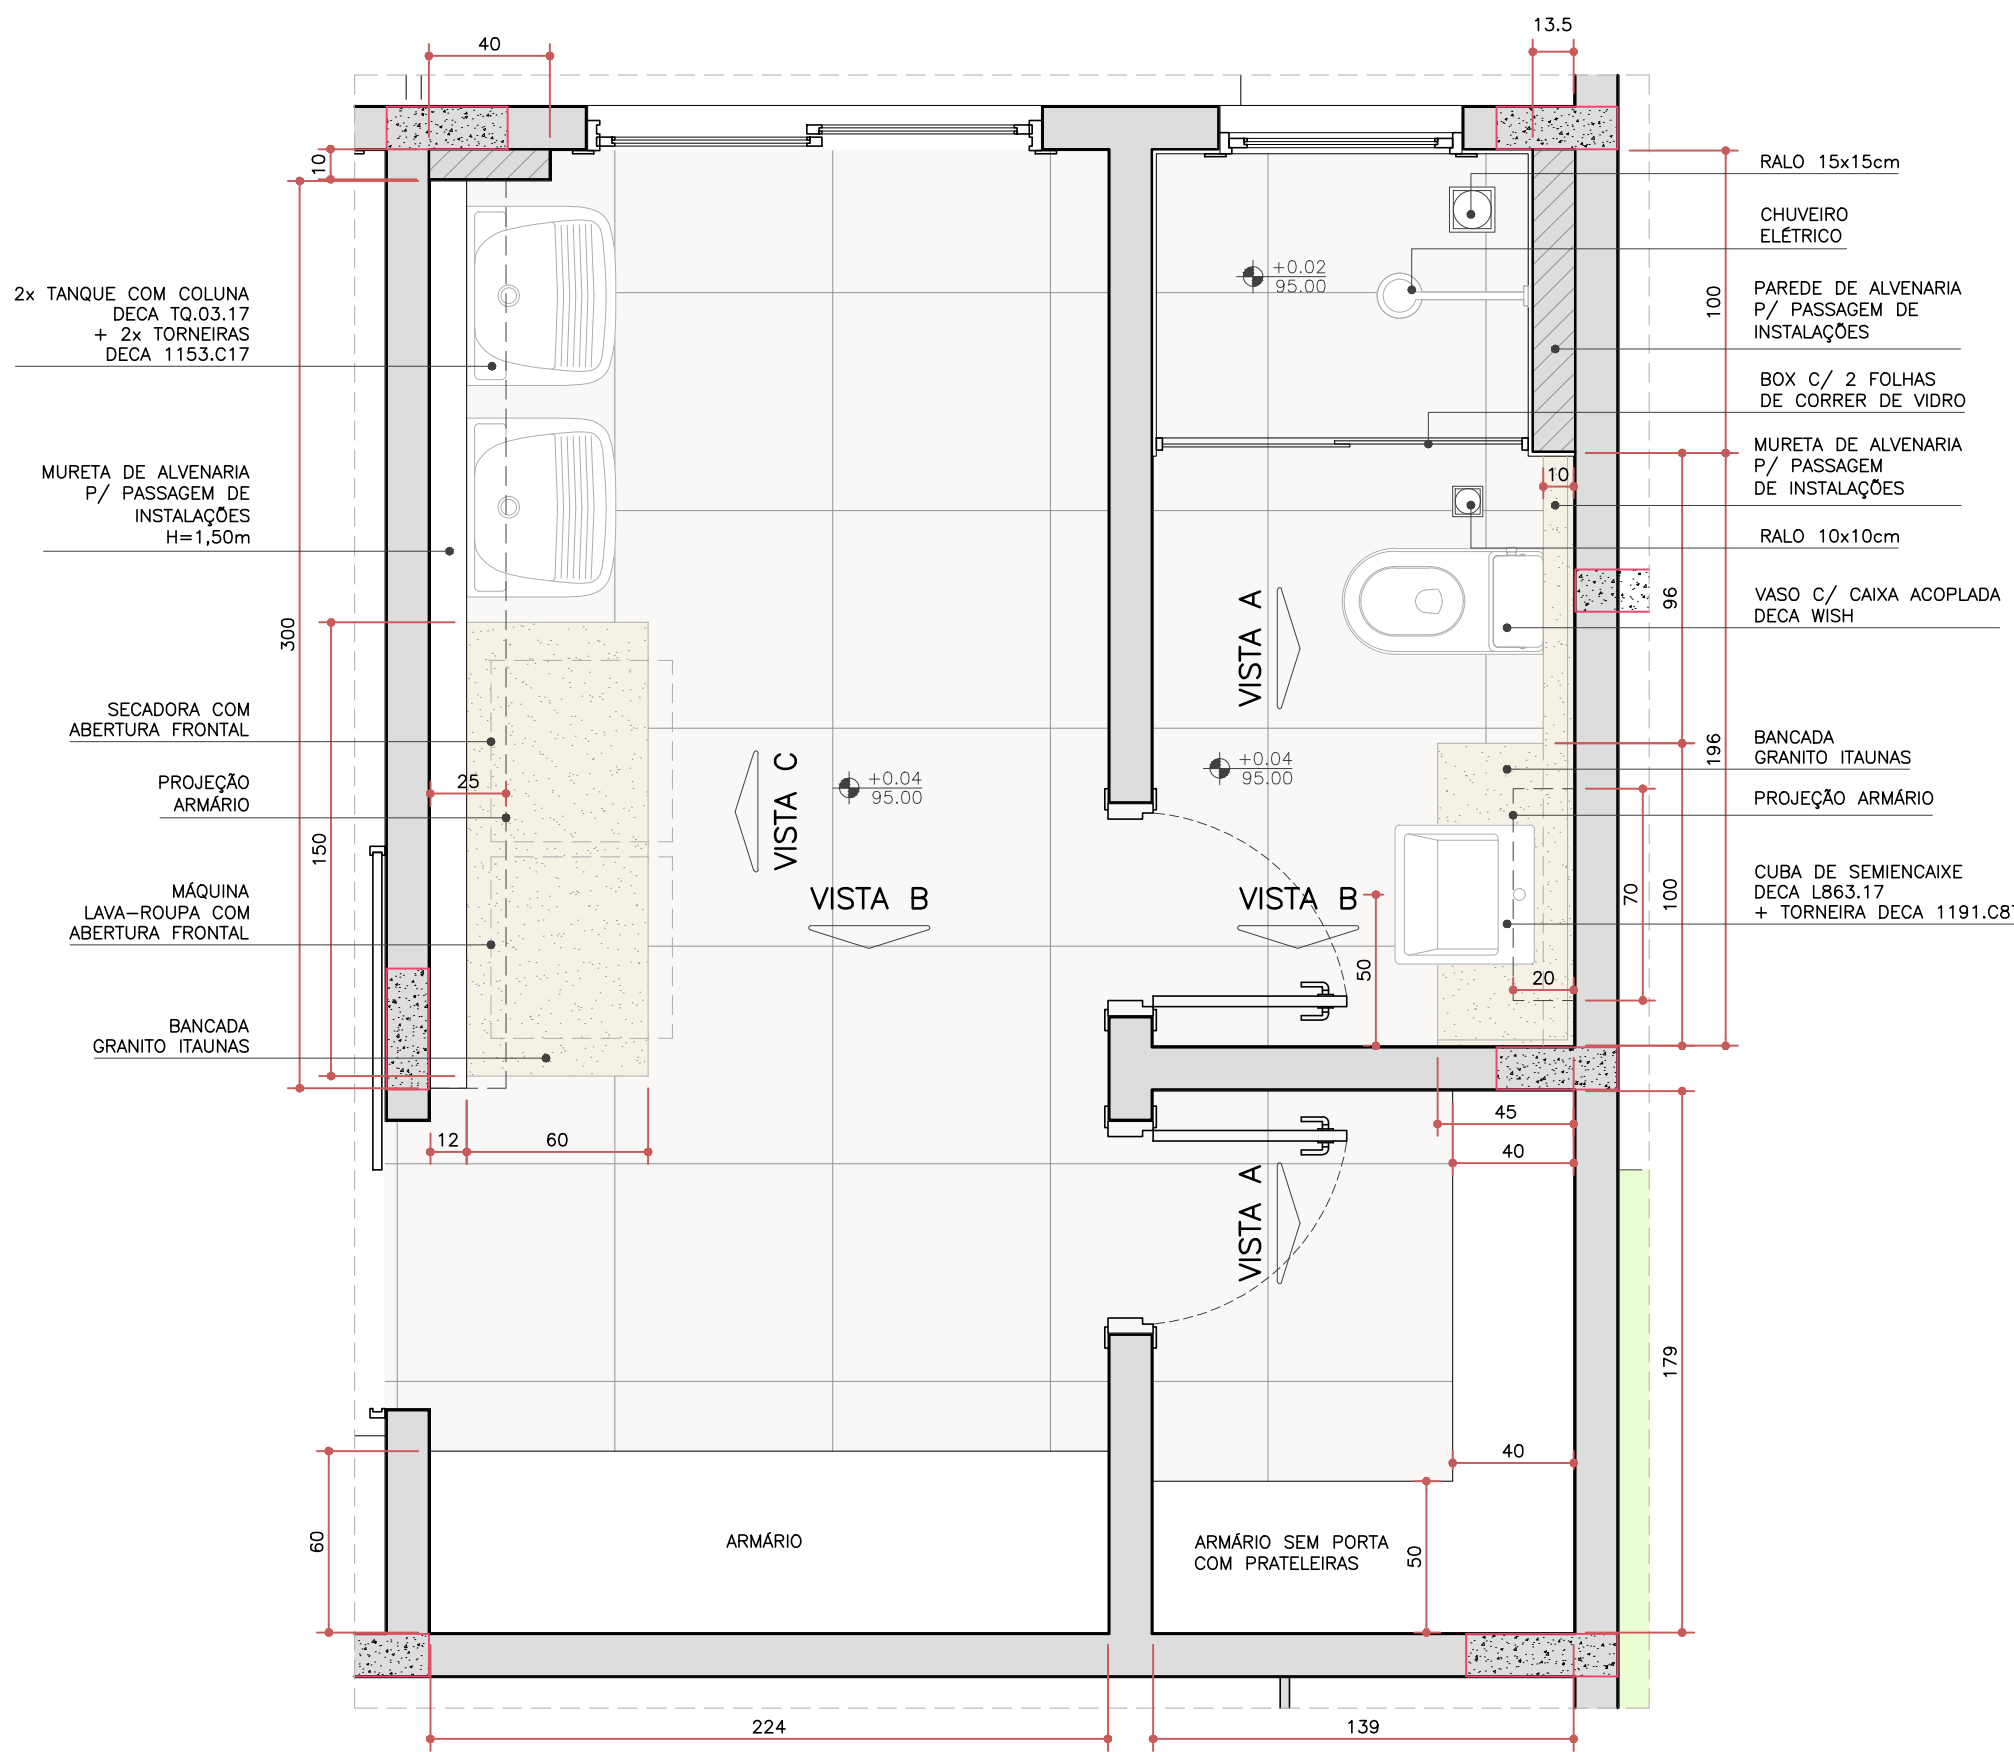


ÁREA DE SERVIÇO/DESPENSA
ESC. 1:25
obs: conferir medidas na obra.

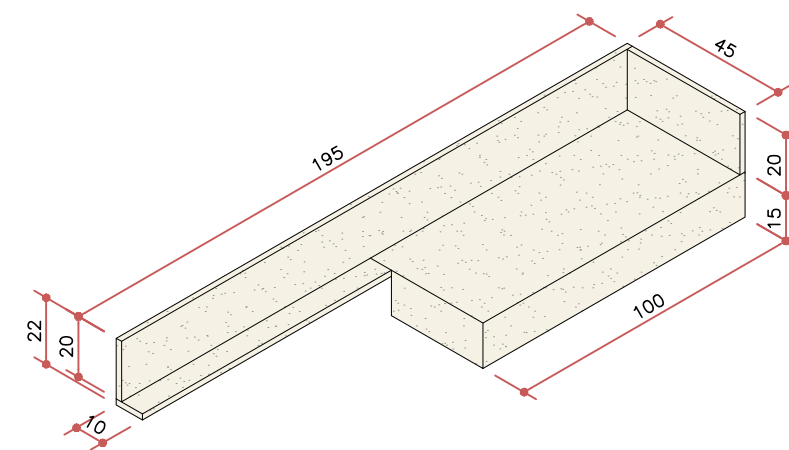


BANHO SERVIÇO - MARMORARIA
ESC. 1:25
obs: conferir medidas na obra.

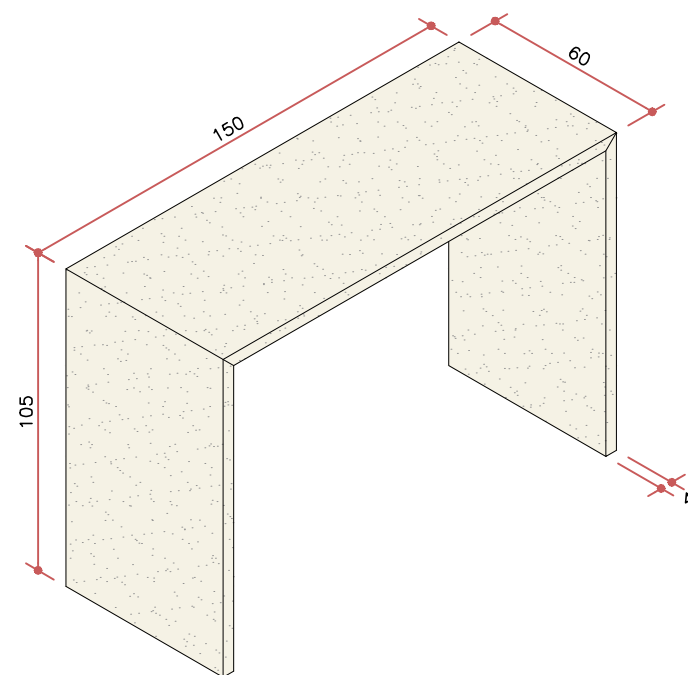

ÁREA DE SERVIÇO - MARMORARIA
ESC. 1:25
obs: conferir medidas na obra.

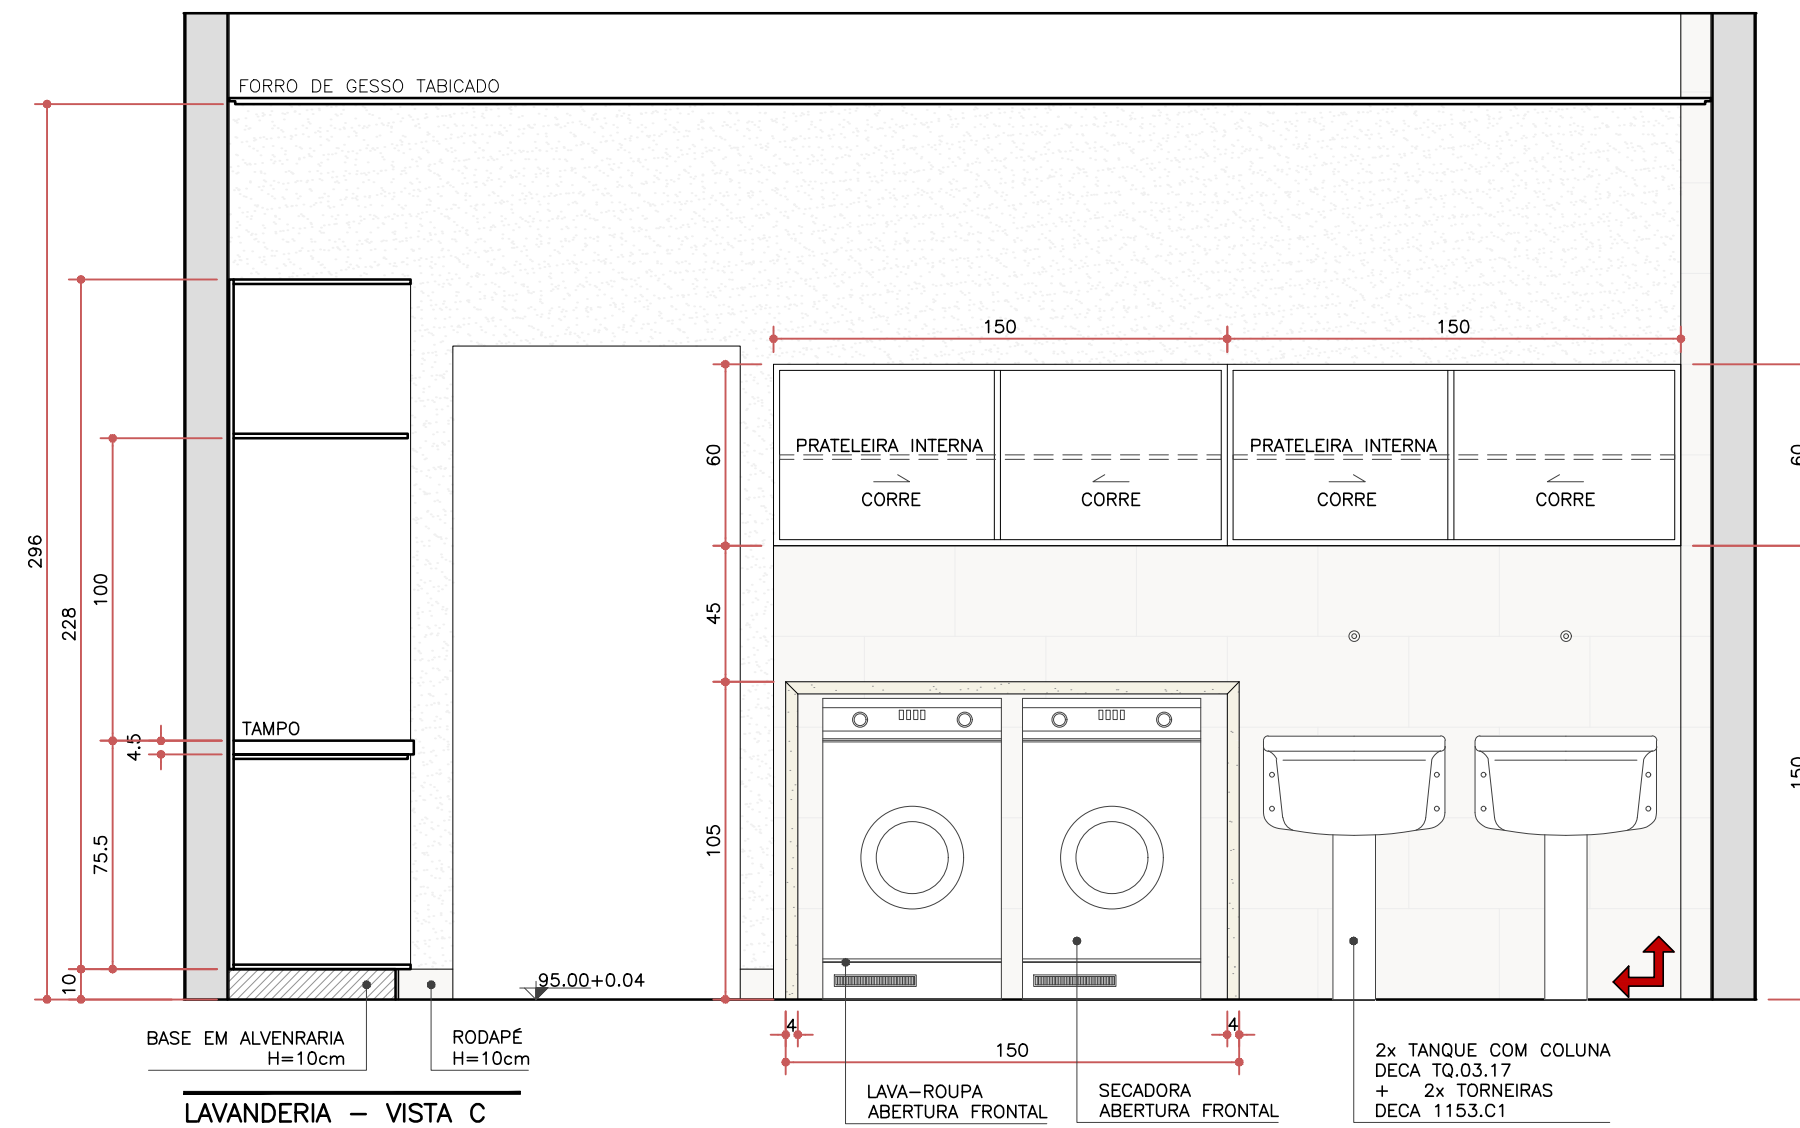

LAVANDERIA - VISTA C
ESC. 1:25
obs: conferir medidas na obra.

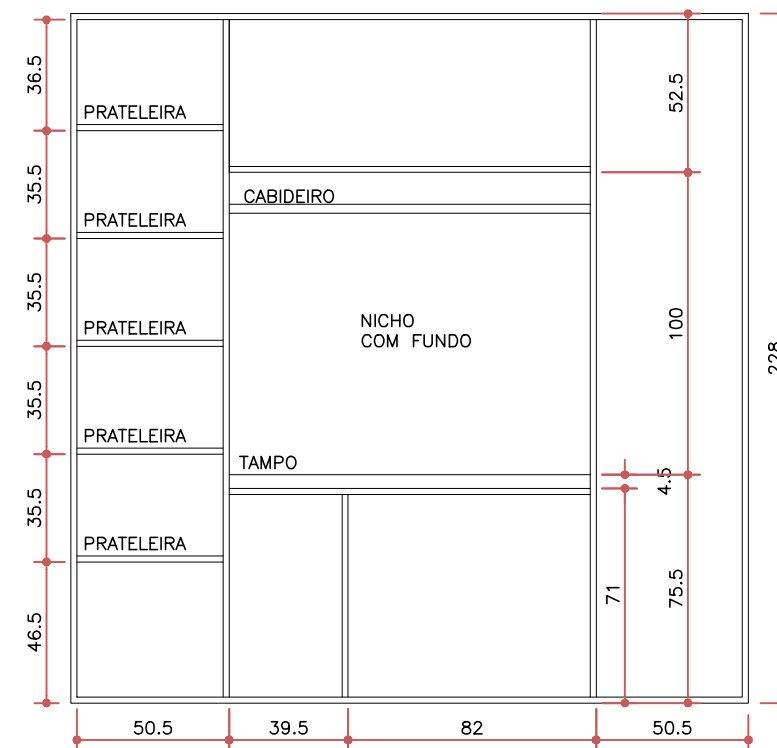

ARMARIO LAVANDERIA - VISTA INTERNA
ESC. 1:25
conf. medida na obra

LEGENDA DE ACABAMENTOS

REVESTIMENTOS	MARCENARIA
PORCELANATO 24,5x100cm VILLAGRES FOREST	MDF DURATEX LINHA DESIGN SANTORINI
PORCELANATO 72x72cm RETIFICADO VIAROSA METROPOLE CEMENT	MDF DURATEX LINHA TRAMA BRANCO DIAMANTE
PORCELANATO 30x60cm RETIFICADO PORTOBELLO COLORISSIMA OFF WHITE	MDF DURATEX LINHA TRAMA NOBLE
PORCELANATO 72x72cm RETIFICADO VIAROSA BOTTICINO CLASSICO	MDF DURATEX LINHA PRISMA CARVALHO EVORA
GRANITO ITALUNAS	ESPELHO
PINTURA SOBRE MASSA COR BRANCO	

- NOTAS
- COTAS EM CENTIMETROS;
 - COTAS DE NIVEL EM METROS;
 - CONFERIR MEDIDAS, ABERTURAS, NIVEIS E PRUMOS NO LOCAL;
 - MEDIDAS EM COTAS PREVALECEM SOBRE O DESENHO;
 - ESSE DESENHO DEVE SER IMPRESSO COLORIDO;

DATA	DESENHO	RESPONSÁVEL	FOLHA
00/00/0000	DESENHISTA	ARQ. VICTOR GORDEEFF	
ESCALA	ARQUIVO		
INDICADA	0000_EXE_08_AMPLIACOES.DWG		30
COD. DO PROJETO	DISCIPLINA	FASE	
1603	INTERIORES	EXECUTIVO	36

TÍTULO

AMPLIAÇÕES
ÁREA DE SERVIÇO
BANHEIRO DE SERVIÇO


PROJETO

RESIDÊNCIA UNIFAMILIAR - CASA LP

CLIENTE

NOME DO CLIENTE

TRABALHO DESENVOLVIDO POR:

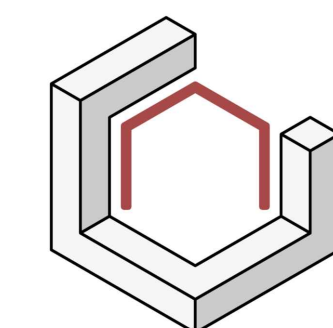

GORDEEFF
ARQUITETURA

ENDEREÇO + CONTATOS