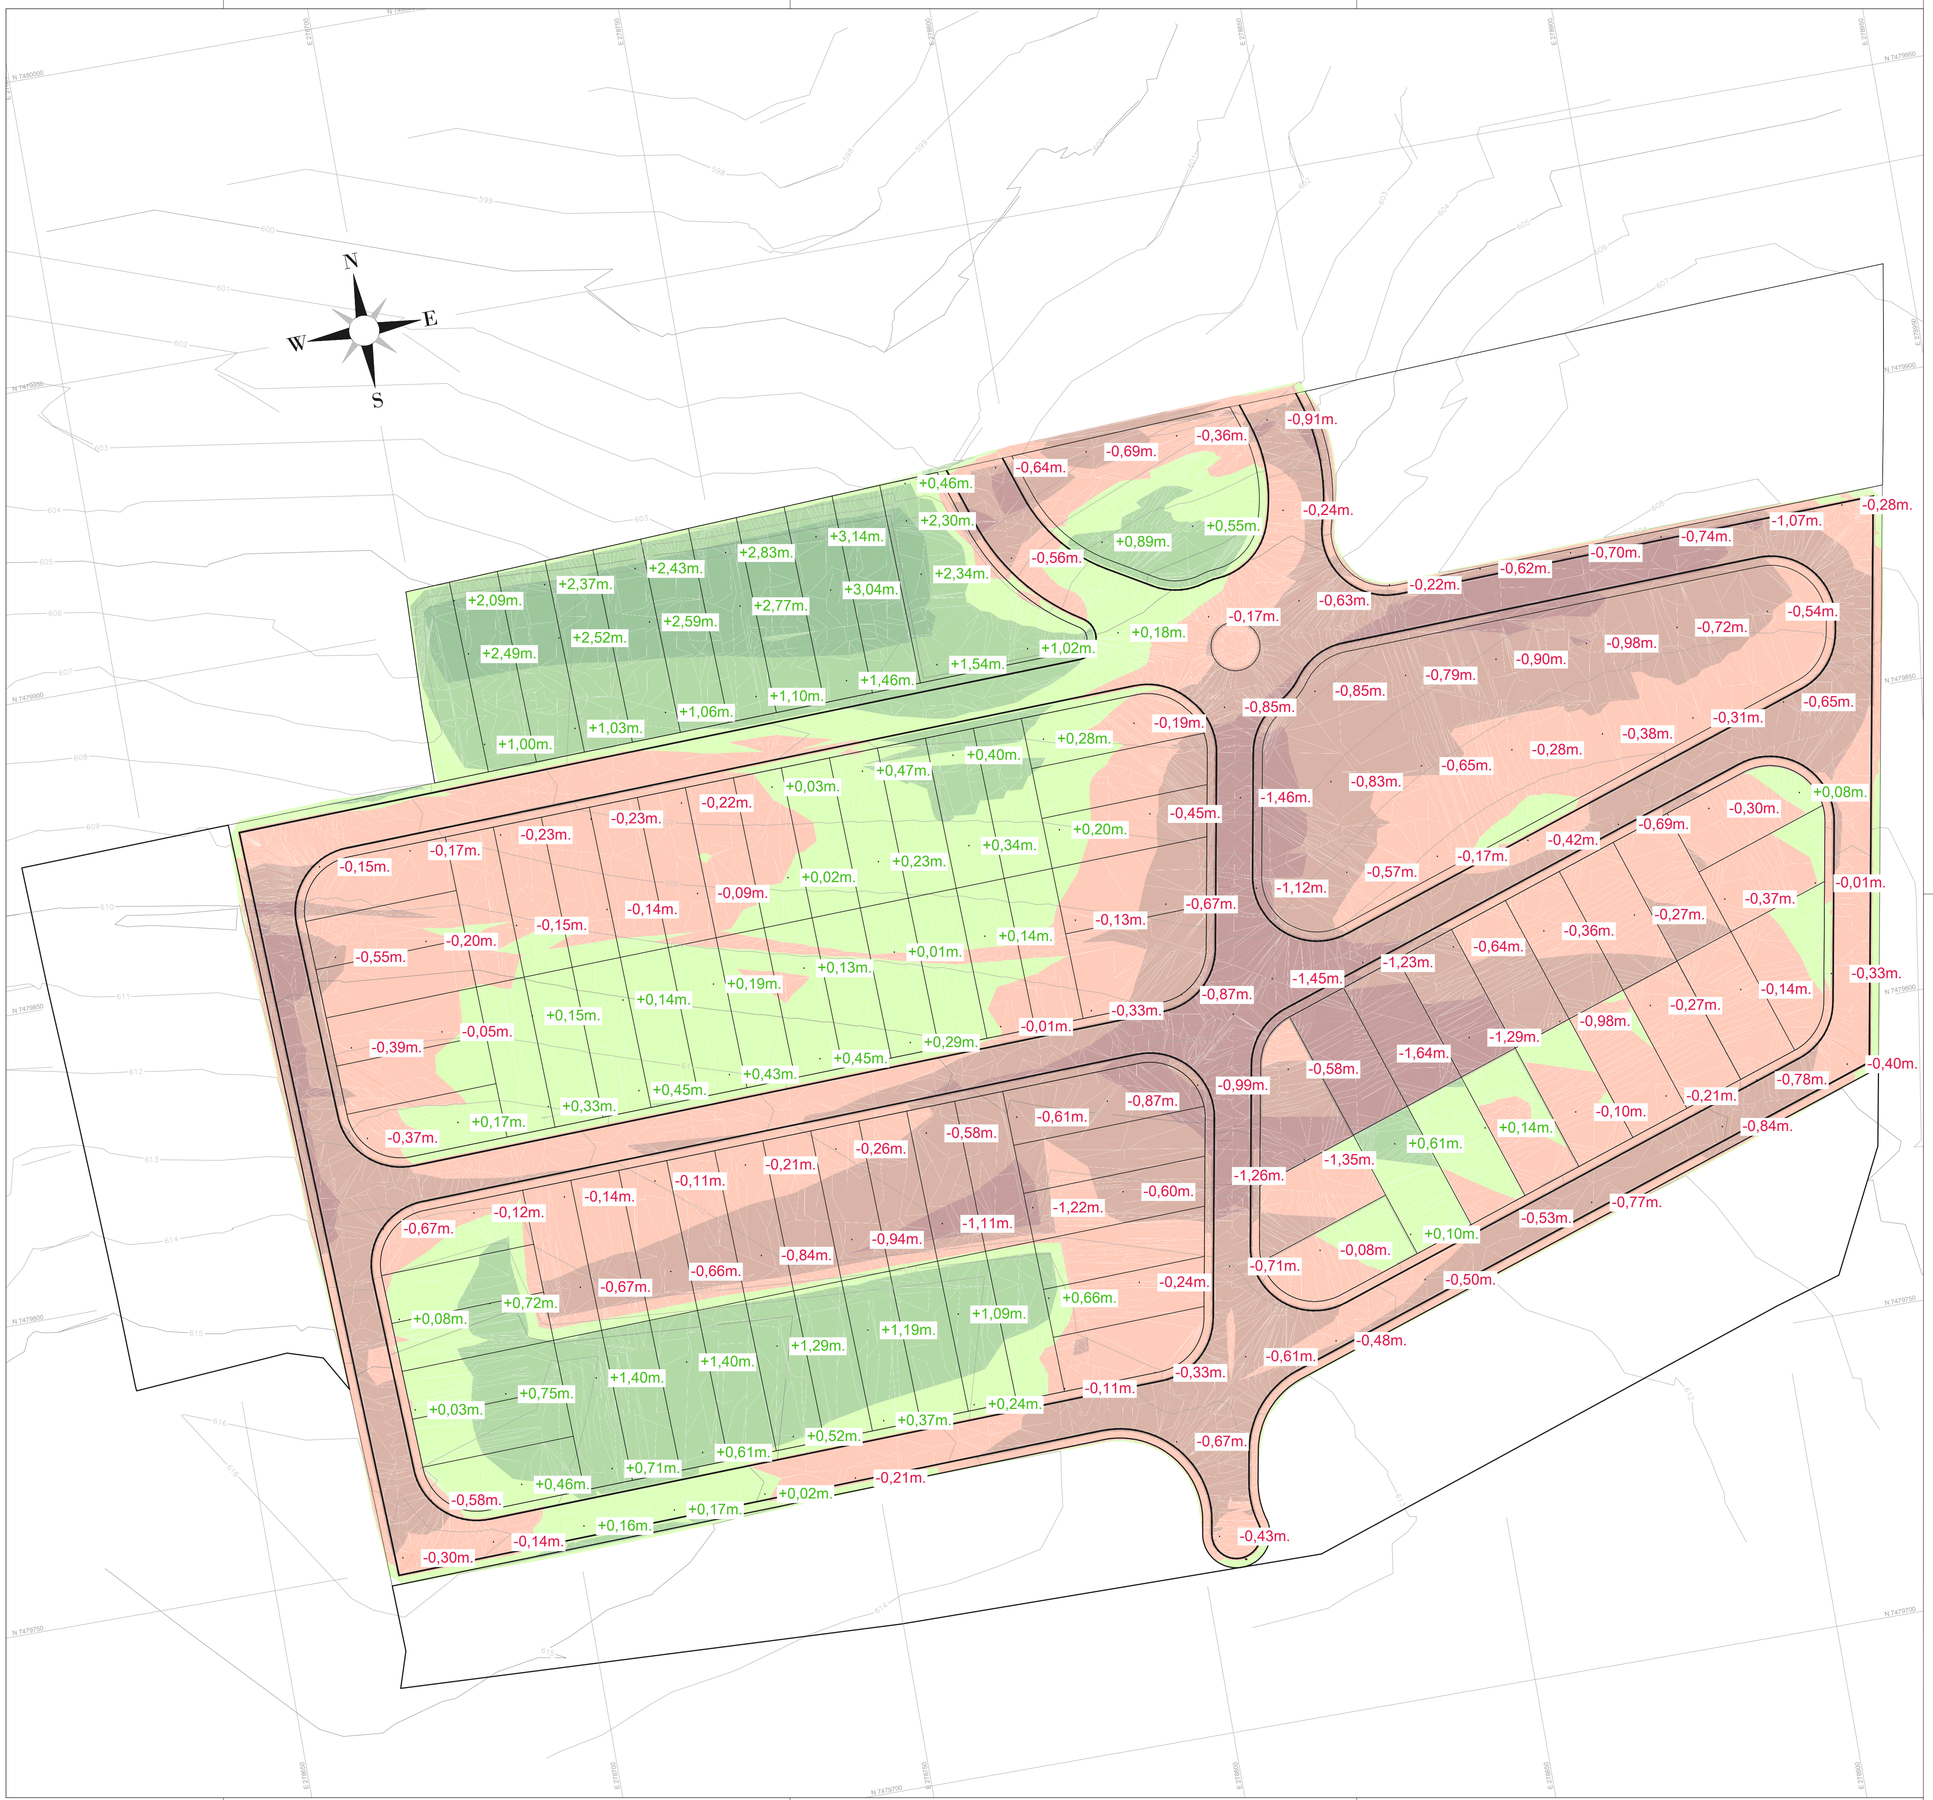

LEGENDA DA MANCHA DE CORTE E ATERRO

ÁREA (m²)	DE	PARA	COR	TIPO
2885.64	−2.50	−1.00		CORTE
8654.69	−1.00	−0.50		CORTE
12224.03	−0.50	0.00		CORTE
7379.11	0.00	0.50		ATERRO
4552.27	0.50	2.00		ATERRO
1409.11	2.00	4.00		ATERRO

CÁLCULO DE VOLUMES

LOCAL	CORTE	ATERRO	ATERRO +20.00	SALDO
TOTAL				

Foi considerado 0,10 de retirada de camada vegetal

DESENHOS DE REFERÊNCIA

DISCIPLINA	ARQUIVO

REGISTRO DE REVISÕES

REVISÃO	DATA	DESCRIÇÃO

ASSUNTO

N° FOLHA 02/04

NOME DO EMPREENDIMENTO:

NOME DO PROPRIETÁRIO:

ENDEREÇO COMPLETO:

ESCALA GRÁFICA:	ESCALA NOMINAL	DATA	MATRÍCULA
0 10 20 30(m)	1:	XXXXX	XXXXXX

PROPRIETÁRIO (POR PROCURAÇÃO)

QUADRO DE ÁREAS

AUTOR DO PROJETO

RESPONSÁVEL TÉCNICO

APROVAÇÃO PREFEITURA

APROVAÇÃO ESTADO

7425_TSD_AP
2025_LAGOON_XXX-XXX