




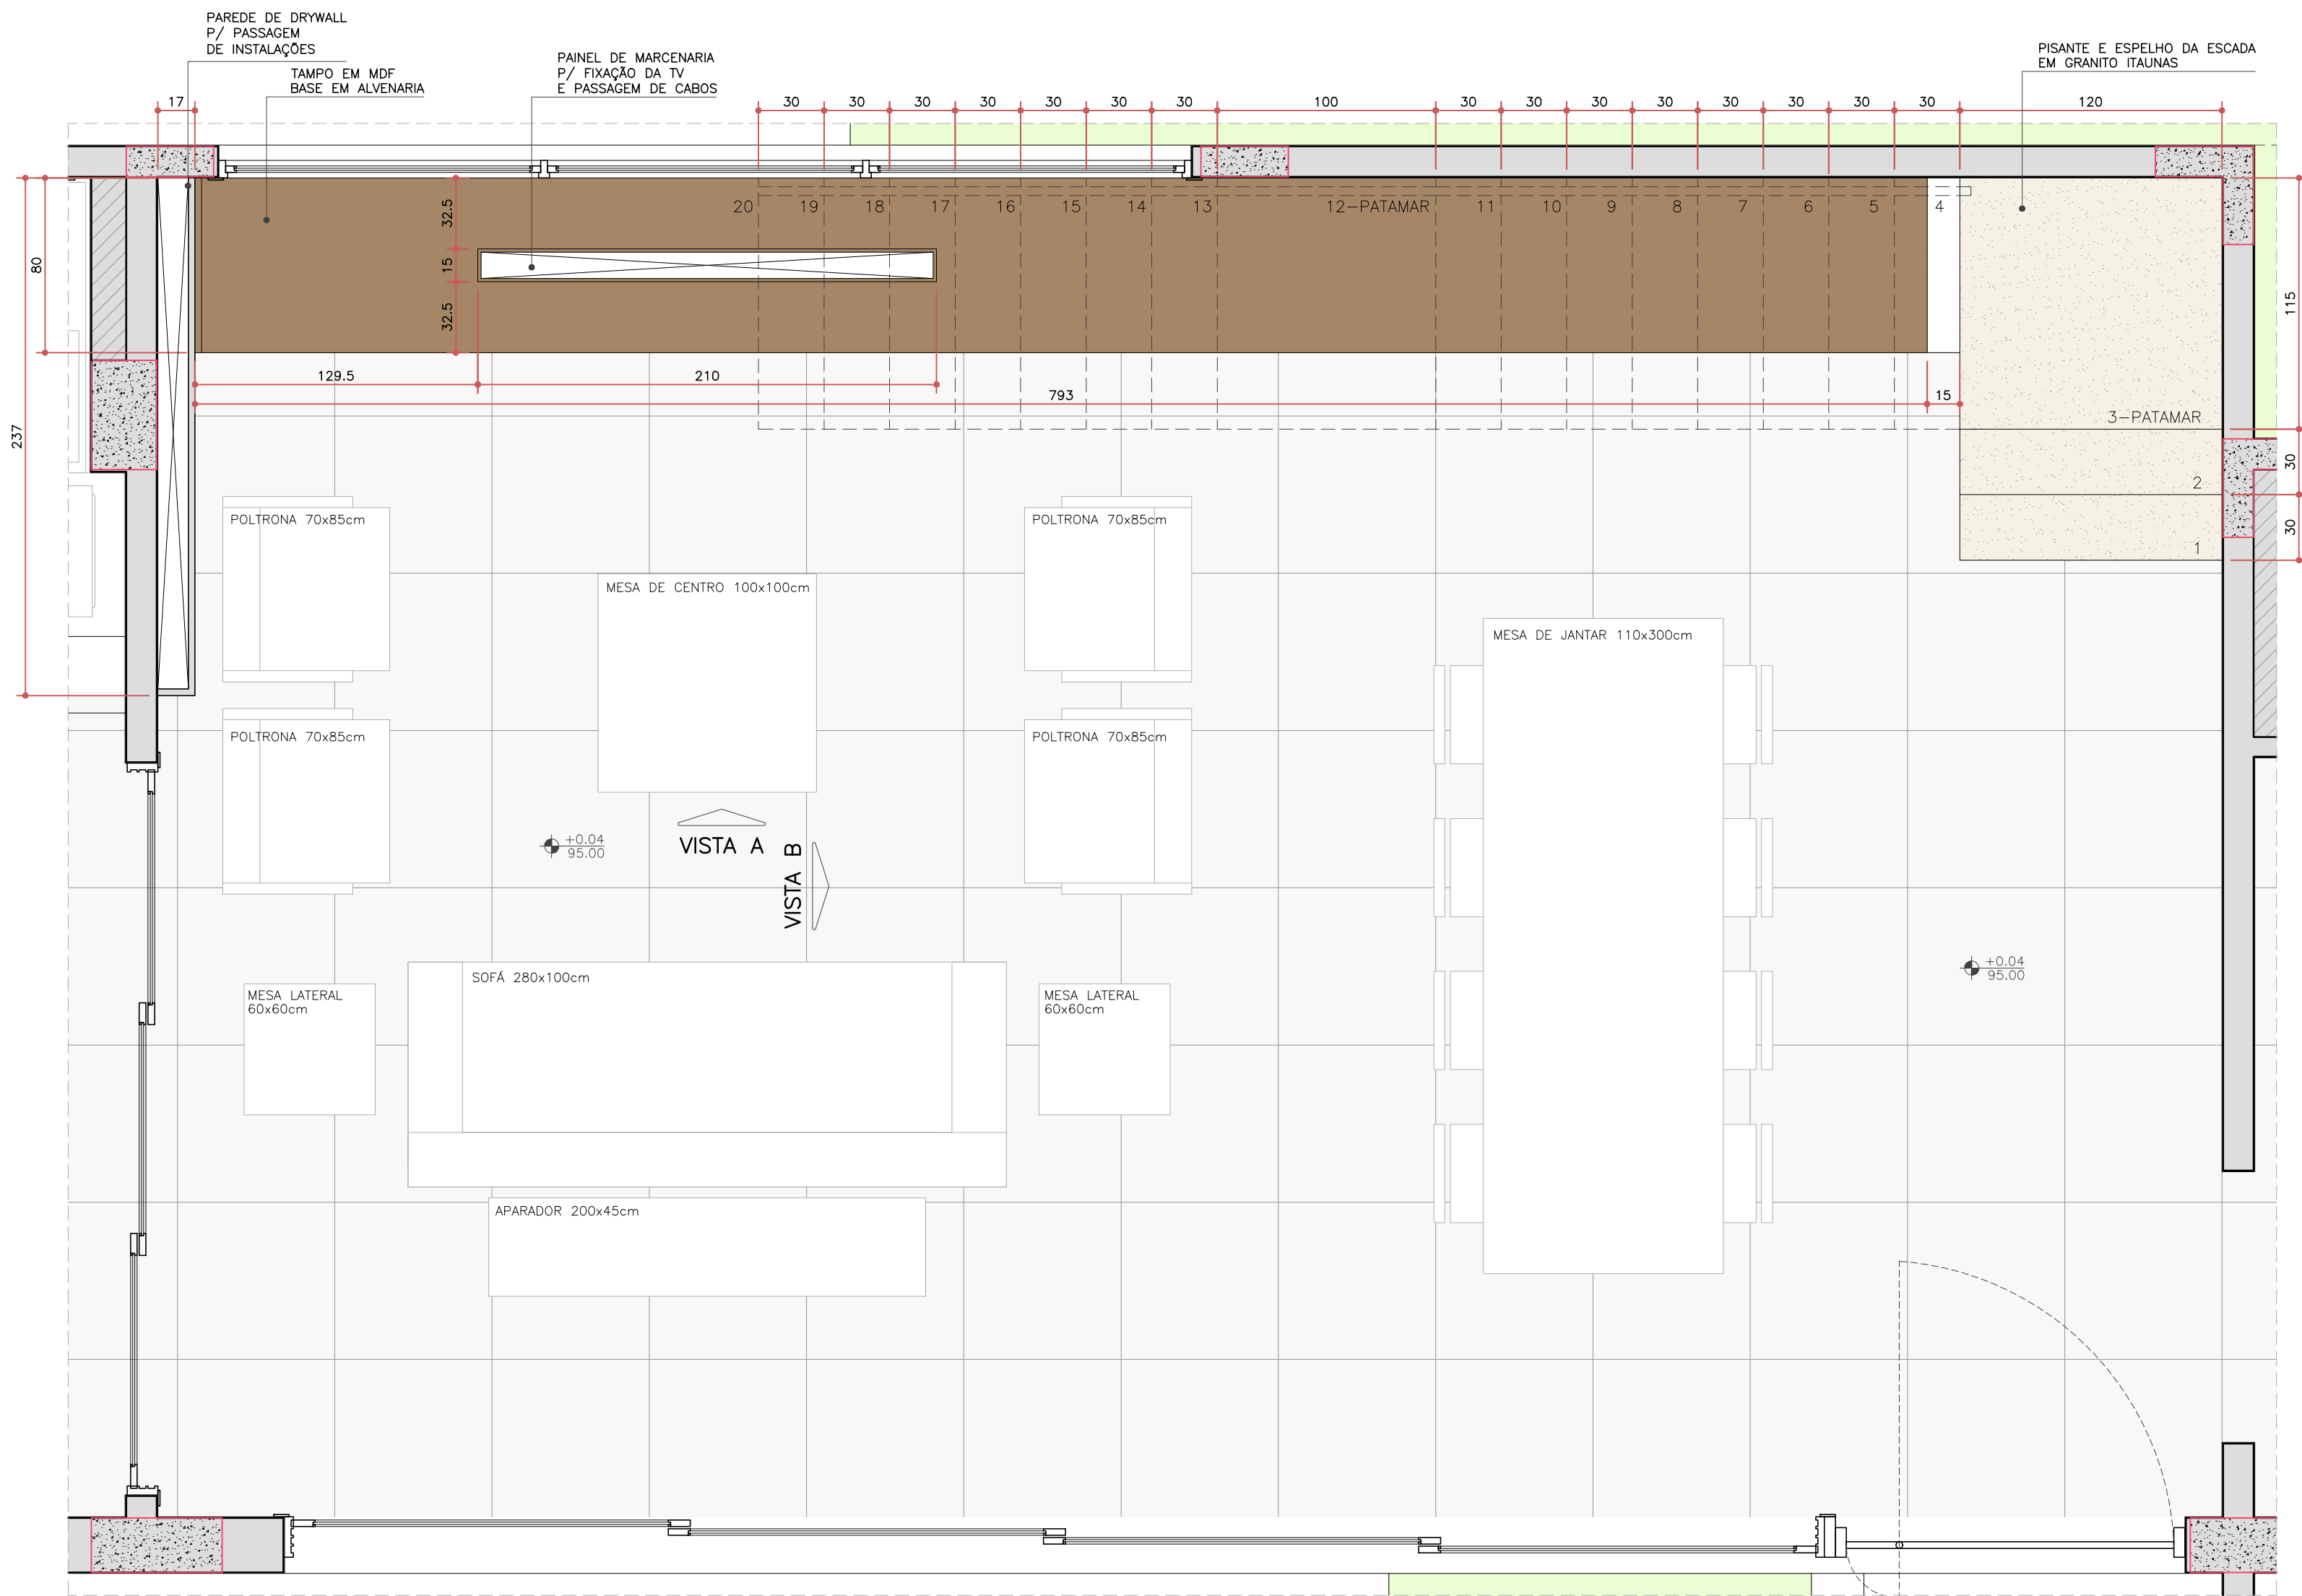

SALA DE ESTAR/JANTAR
ESC. 1:25
obs: conferir medidas na obra.

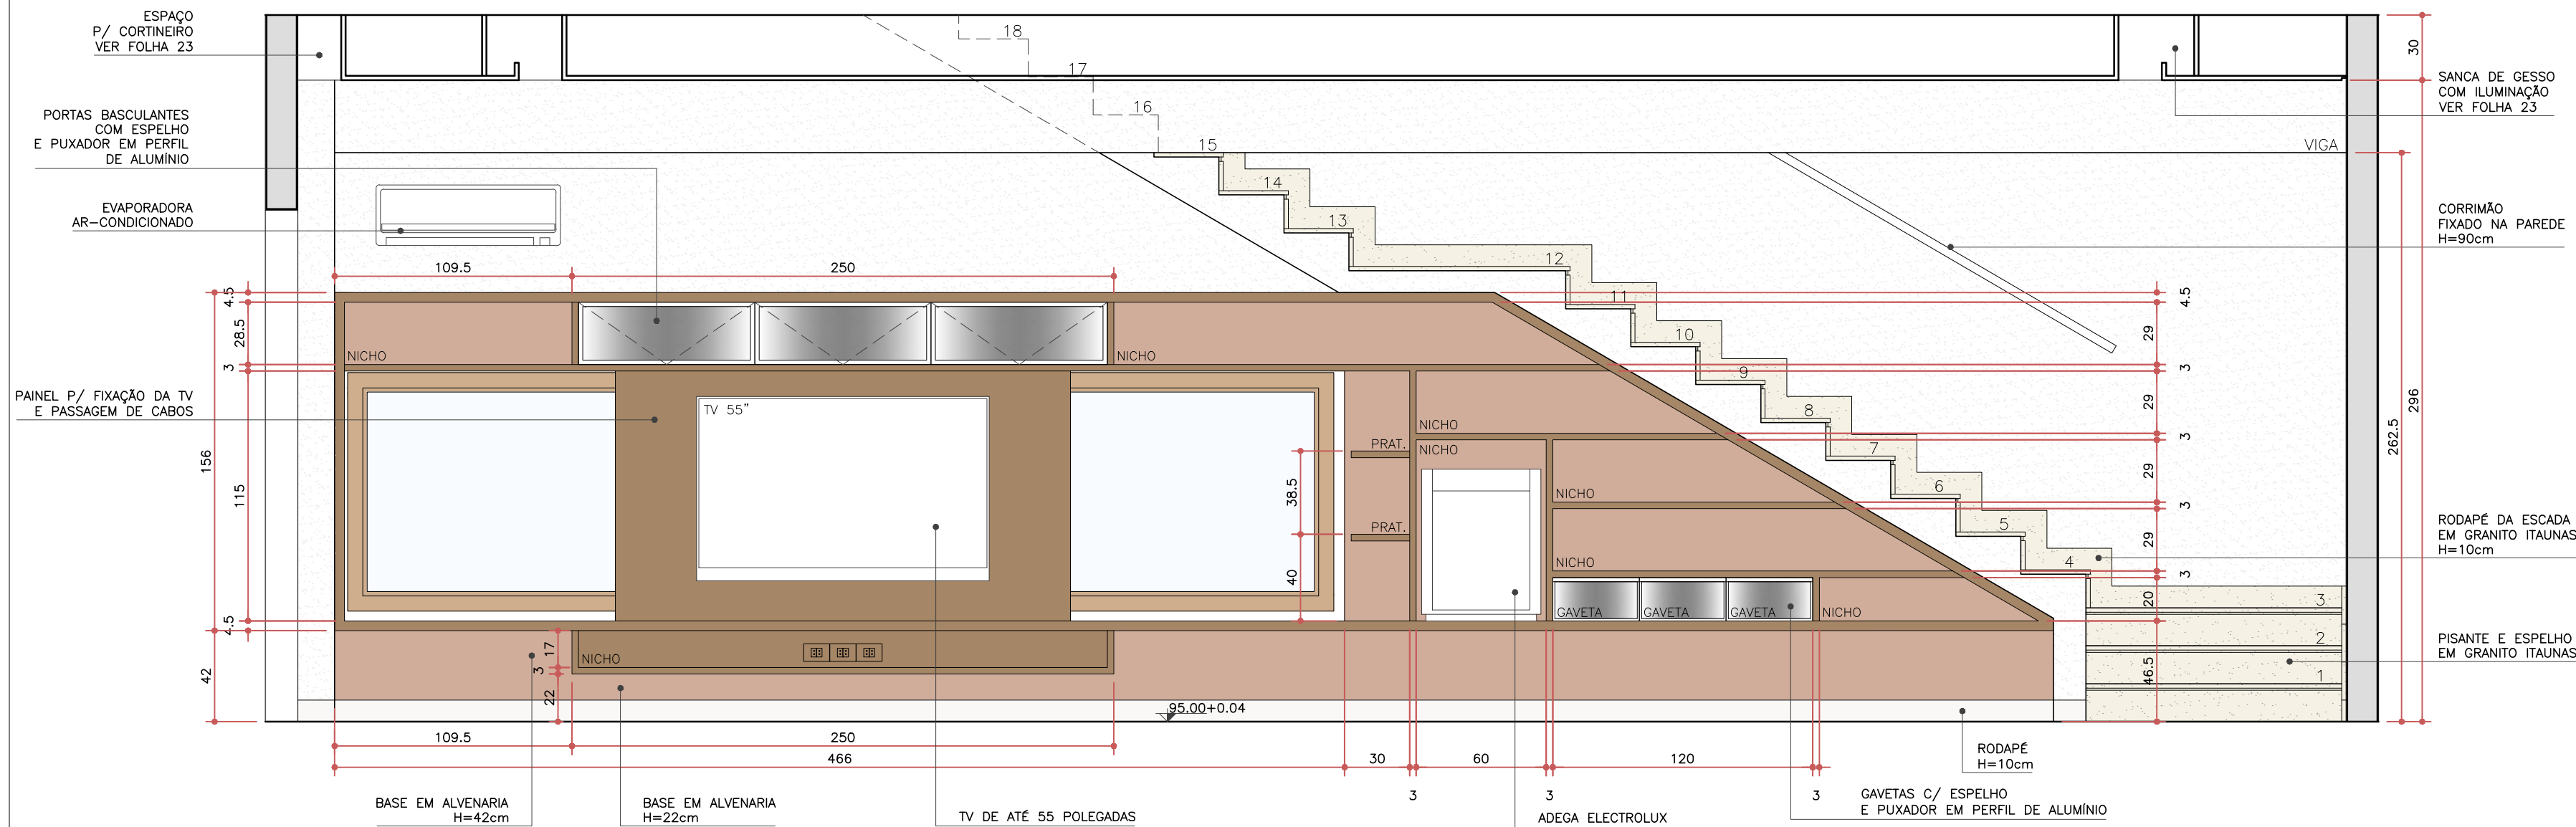

SALA DE ESTAR/JANTAR – VISTA A
ESC. 1:25
obs: conferir medidas na obra.

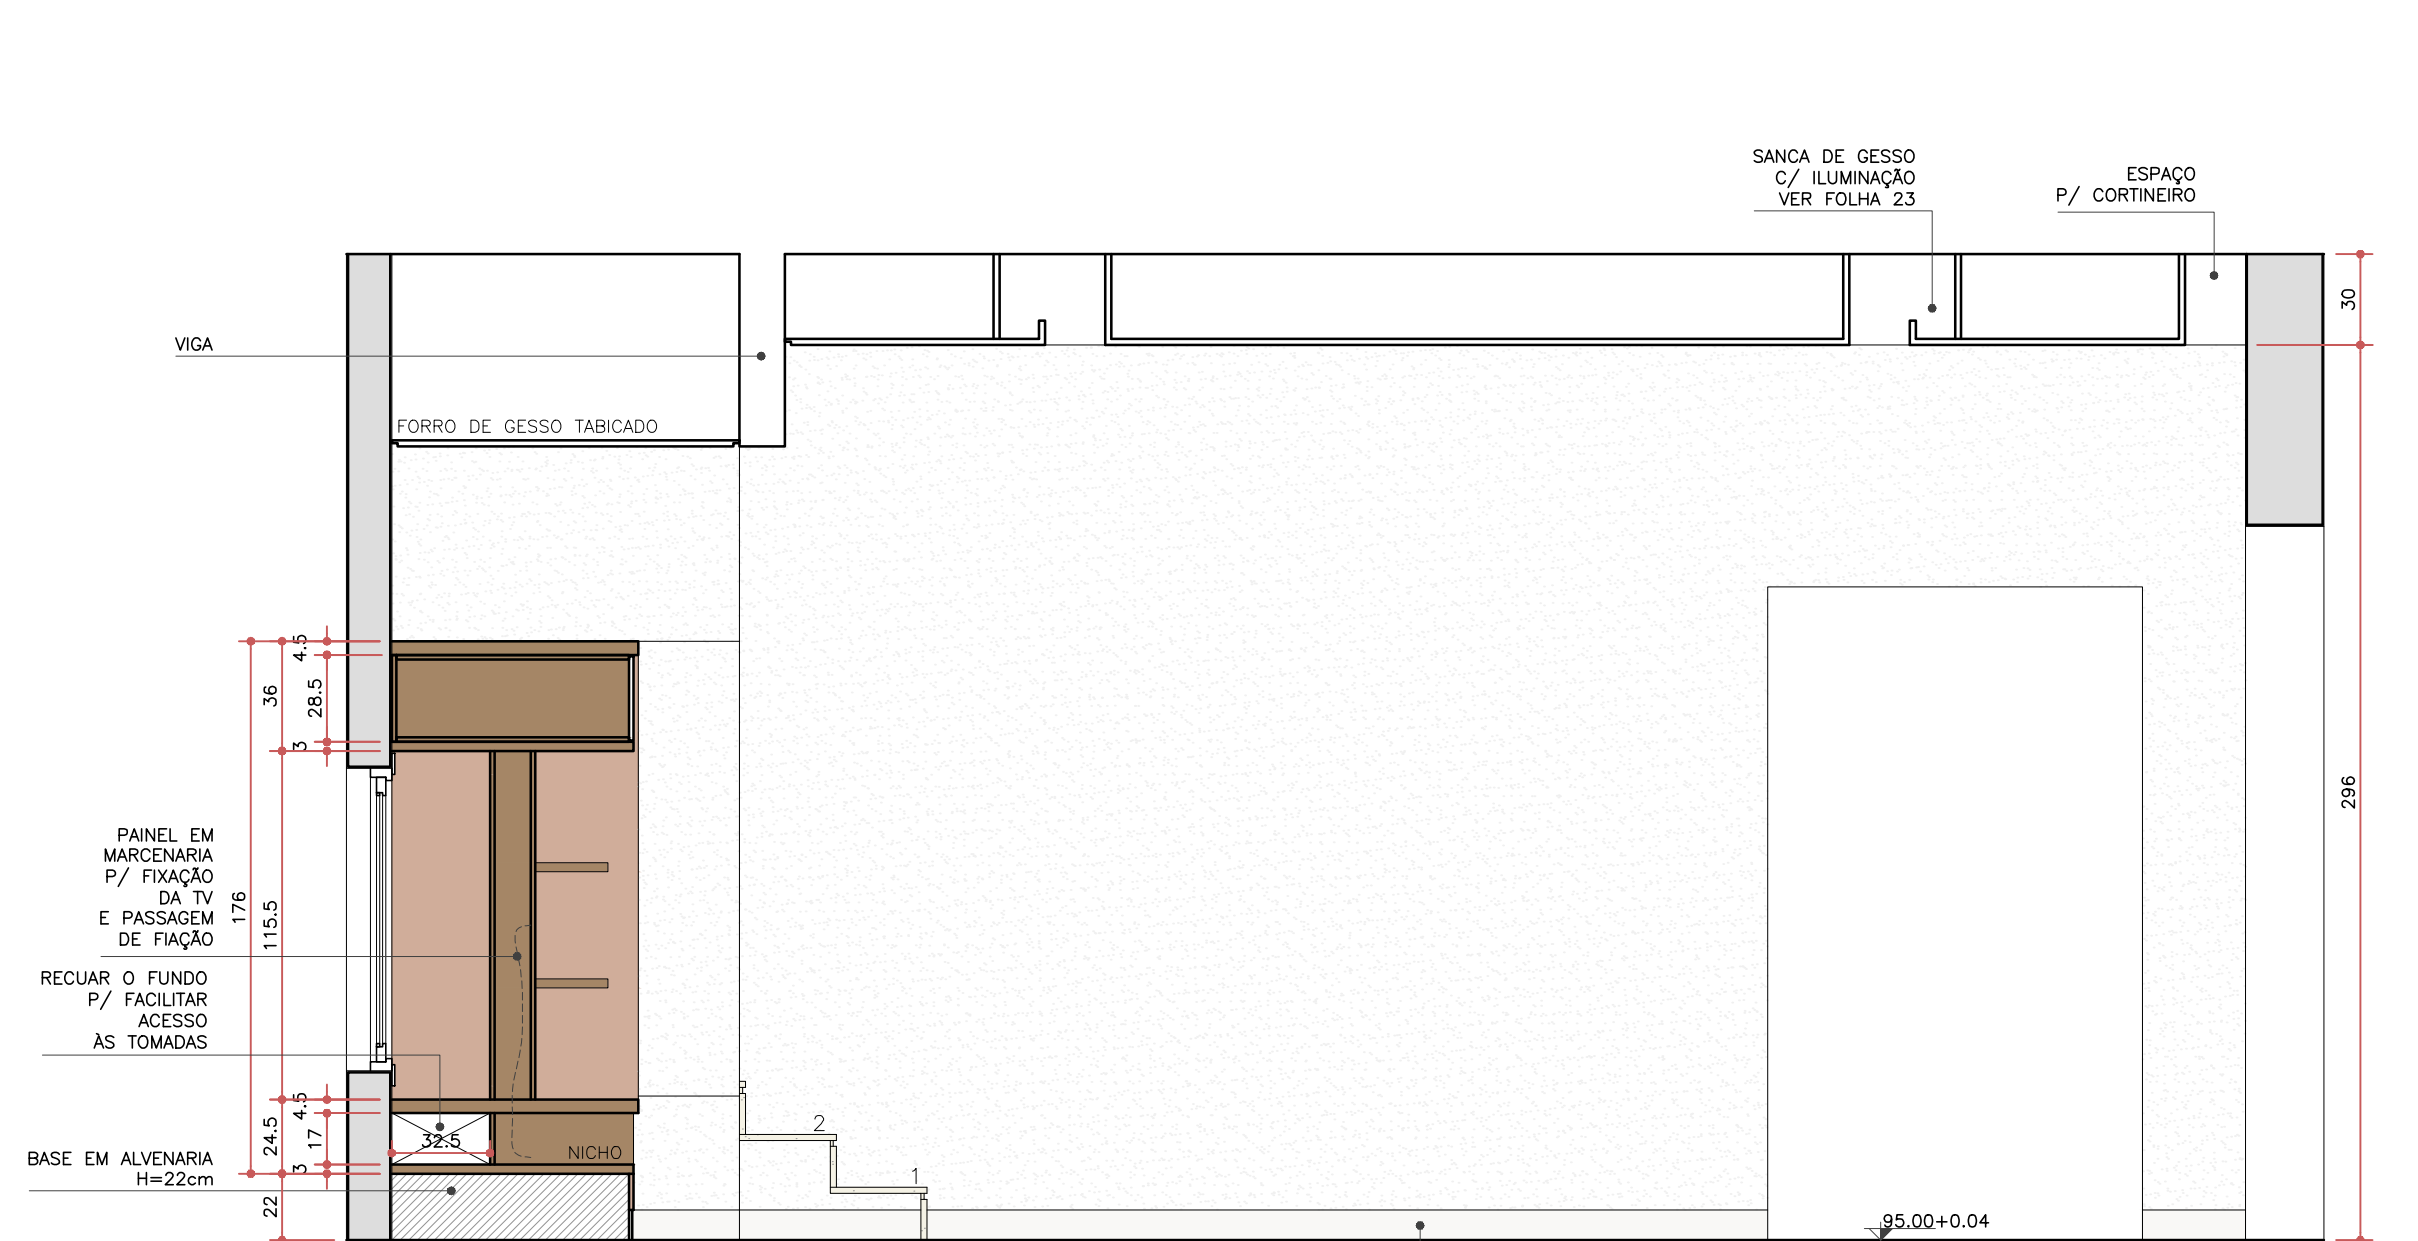

SALA DE ESTAR/JANTAR – VISTA B
ESC. 1:25
obs: conferir medidas na obra.



IMAGEM ILUSTRATIVA



IMAGEM ILUSTRATIVA

LEGENDA DE ACABAMENTOS

REVESTIMENTOS	MARCENARIA
PORCELANATO 24,5x100cm VILLAGRES FOREST	MDF DURATEX LINHA DESIGN SANTORINI
PORCELANATO 72x72cm RETIFICADO VIAROSA METROPOLE CEMENT	MDF DURATEX LINHA TRAMA BRANCO DIAMANTE
PORCELANATO 30x60cm RETIFICADO PORTOBELLO COLORISSIMA OFF WHITE	MDF DURATEX LINHA TRAMA NOBILE
PORCELANATO 72x72cm RETIFICADO VIAROSA BOTTICINO CLASSICO	MDF DURATEX LINHA PRISMA CARVALHO EVORA
GRANITO ITALUNAS	ESPELHO
PINTURA SOBRE MASSA COR BRANCO	

- NOTAS
- COTAS EM CENTIMETROS;
 - COTAS DE NÍVEL EM METROS;
 - CONFERIR MEDIDAS, ABERTURAS, NÍVEIS E PRUMOS NO LOCAL;
 - MEDIDAS EM COTAS PREVALECEM SOBRE O DESENHO;
 - ESSE DESENHO DEVE SER IMPRESSO COLORIDO;

DATA 00/00/0000	DESENHISTA ARQ. VICTOR GORDEEFF	RESPONSÁVEL ARQ. VICTOR GORDEEFF	FOLHA 32
ESCALA INDICADA	ARQUIVO 0000_EXE_08_AMPLIACOES.DWG	DISCIPLINA INTERIORES	FASE EXECUTIVO
COD. DO PROJETO 1603			36

TÍTULO
AMPLIAÇÕES
SALA DE ESTAR/JANTAR

PROJETO
RESIDÊNCIA UNIFAMILIAR – CASA LP
CLIENTE
NOME DO CLIENTE

TRABALHO DESENVOLVIDO POR:



ENDEREÇO + CONTATOS