



FACHADA OESTE
ESCALA: 1:50

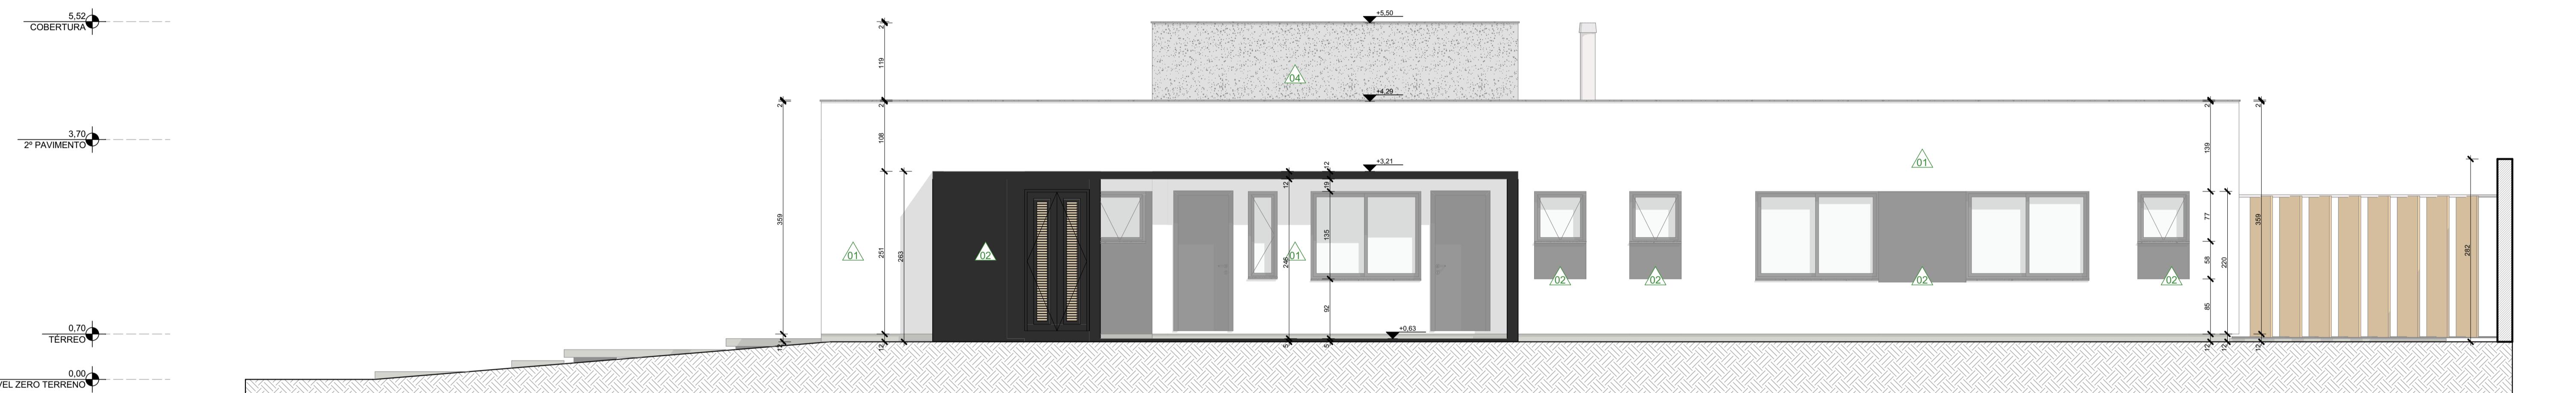

FACHADA LESTE
ESCALA: 1:50

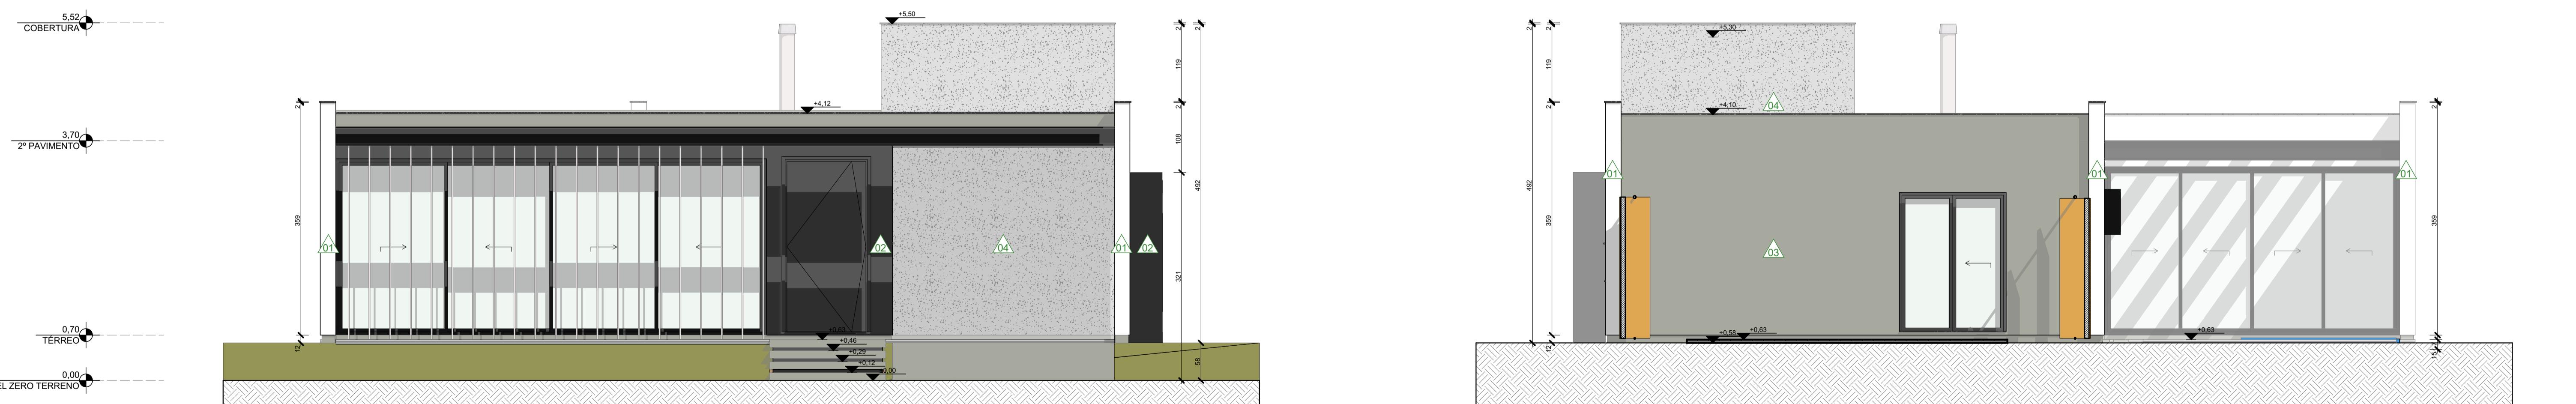

FACHADA SUDOESTE
ESCALA: 1:50



PLANTA DE LOCALIZAÇÃO

PAREDES	DESCRIÇÃO
01	PINTURA COM TINTA ACRÍLICA SEMI-BRILHO COR BRANCO SÜVINIL
02	PINTURA COM TINTA SÜVINIL ILUMINA SEMBRILHO PRETO INTENSO
03	ARGAMASSA BAUTECH CIMENTO QUEIMADO
04	CIMENTO RIPADO
05	PASTILHA PRETA 5cm x 5cm
06	PASTILHA BRANCA 5cm x 5cm
07	PORCELANATO COR BRANCA 30cm x 60cm
PISOS	DESCRIÇÃO
01	PORCELANATO COR CINZA 90 X 90 cm POLIDO
02	PORCELANATO COR CINZA 90 X 90 cm NATURAL
03	CONCRETO POLIDO
04	PEDRA SÃO GABRIEL BRANCA
05	PASTILHA PRETA 5cm x 5cm
06	PASTILHA BRANCA 5cm x 5cm
07	PORCELANATO COR BRANCA 60cm x 60cm
08	MADEIRA DECK
09	BASALTO SERRADO COM PINGADEIRA. DIMENSÕES CONFORME PAGINAÇÃO
FORRO	DESCRIÇÃO
01	FORRO DE GESSO COM PINTURA PVNA NA COR BRANCA E NEGATIVO DE 3cm EM TODO SEU PERÍMETRO
OBSERVAÇÕES	
ASPECTOS CONSIDERADOS NO PROJETO QUE DEVEM SER LEVADOS EM CONSIDERAÇÃO PELOS DEMAIS PROJETISTAS E DURANTE A EXECUÇÃO DA OBRA:	
REFOCO INTERNO CONSIDERADO: 1,5cm	
REFOCO EXTERNO CONSIDERADO: 2,5cm	
LUZ PORTAS INTERNAS: DIMENSÕES EM PLANTA REFEREM-SE AO VÃO	
PORTAS EXTERNAS: DIMENSÕES EM PLANTA REFEREM-SE AO VÃO OSSO	
JANELAS: DIMENSÕES EM PLANTA REFEREM-SE AO VÃO OSSO	
REFEREM-SE AO VÃO OSSO	
ESQUADRAS DE VIDRO TEMPERADO: DIMENSÕES EM PLANTA INDICADAS A PARTIR DO NÍVEL DA ESTRUTURA	
O PEITORIL, DAS JANELAS E A ALTURA DAS PLATIBANDAS ESTÃO ALINHADAS COM AS VIGAS. DEVERÁ SER PREVISTO VÉRGAS PARA EVITAR PATOLOGIAS FUTURAS.	
EM TODAS AS SITUAÇÕES NAS QUAIS AS JANELAS NÃO ESTÃO ALINHADAS COM AS VIGAS, DEVERÁ SER PREVISTO VÉRGAS PARA EVITAR PATOLOGIAS FUTURAS.	
ÁREA DO TERRENO = 480,00m²	
ÁREA DO PREDIO = 208,95m²	
TAXA DE OCUPAÇÃO = 0,51%	
ÍNDICE DE APROVEITAMENTO = 0,4351	

h u b	projeto criativo	SCP OCEAN SIDE - B5
OBRA:	RESIDÊNCIA B5	
ENDERECO:		
PROJETO:		
PROJ. EXECUTIVO:	FACHADAS	
CONSTRUÇÃO:		
PROPIETÁRIO:		
TÉCNICO:		
DATA:	10/02/2017	
TIPO:	1:50, 1:200	
FORMATO:	85x85	
ARQ.04		