




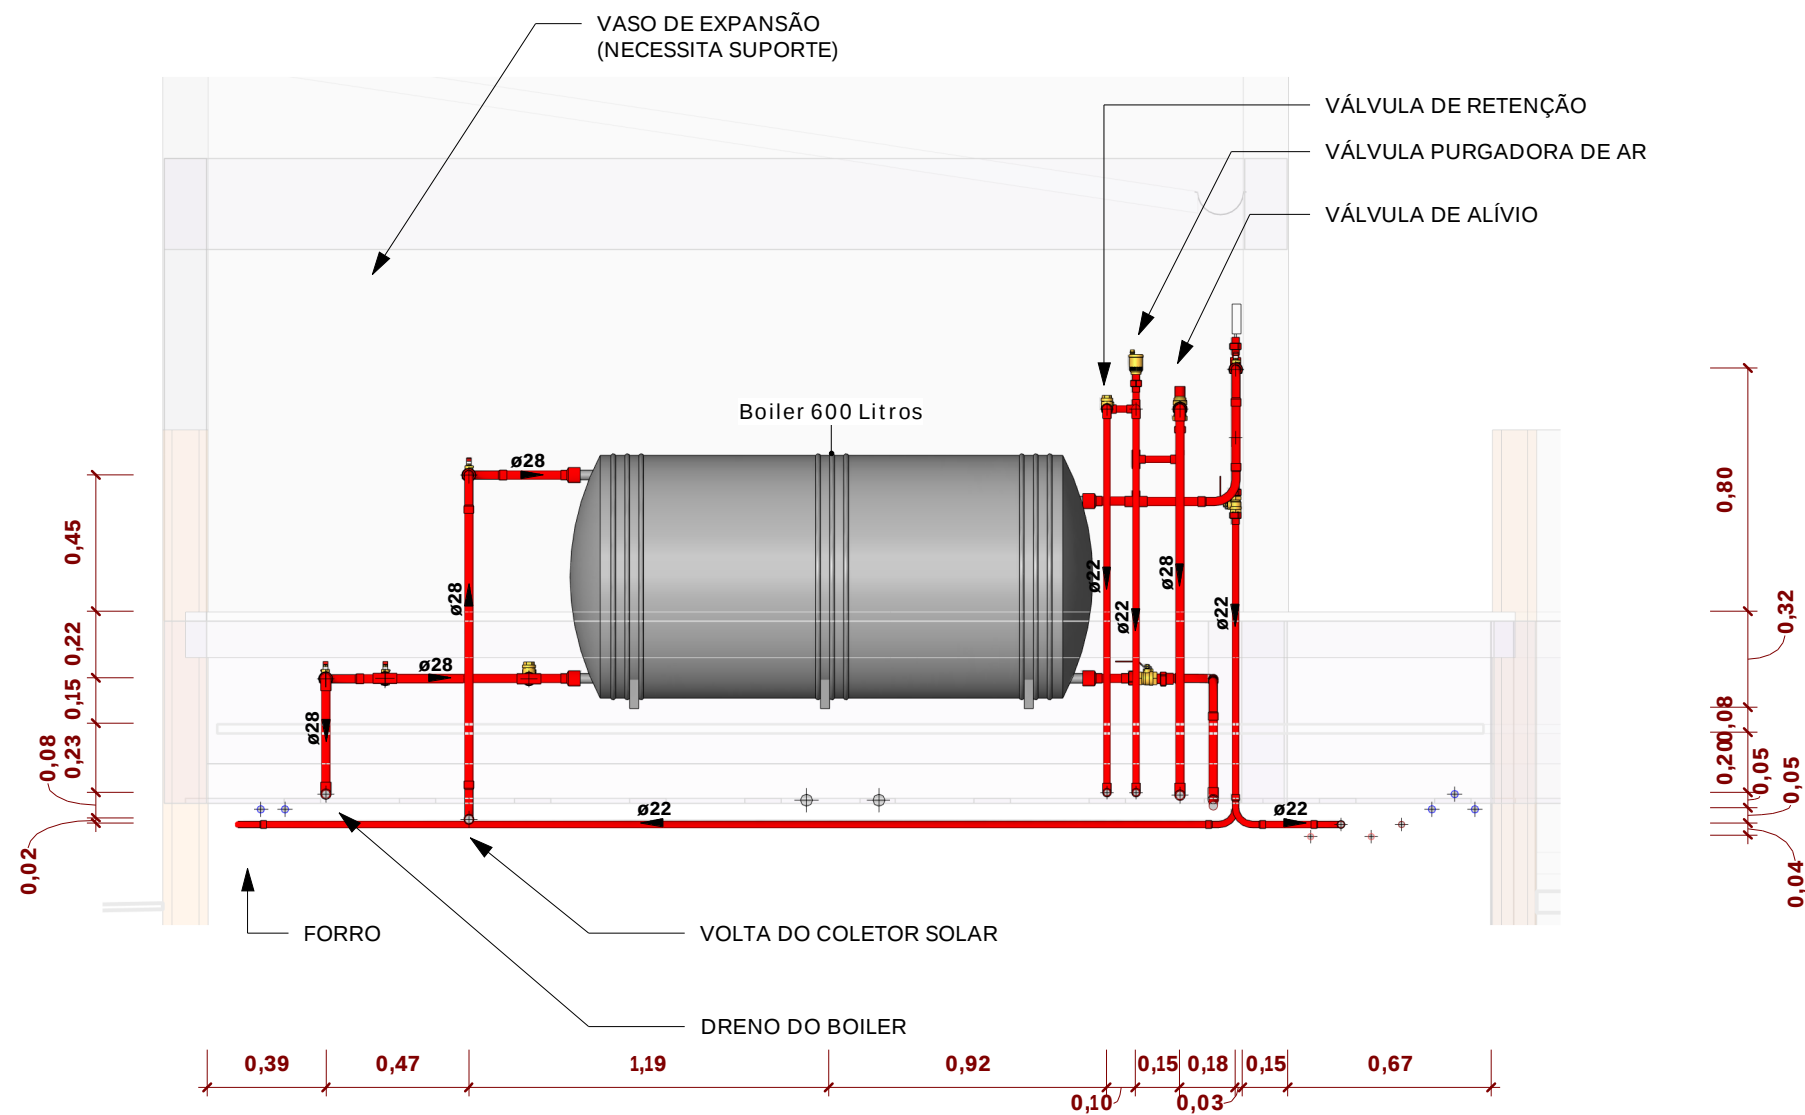


1 VISTA LATERAL - BOILER
1: 25

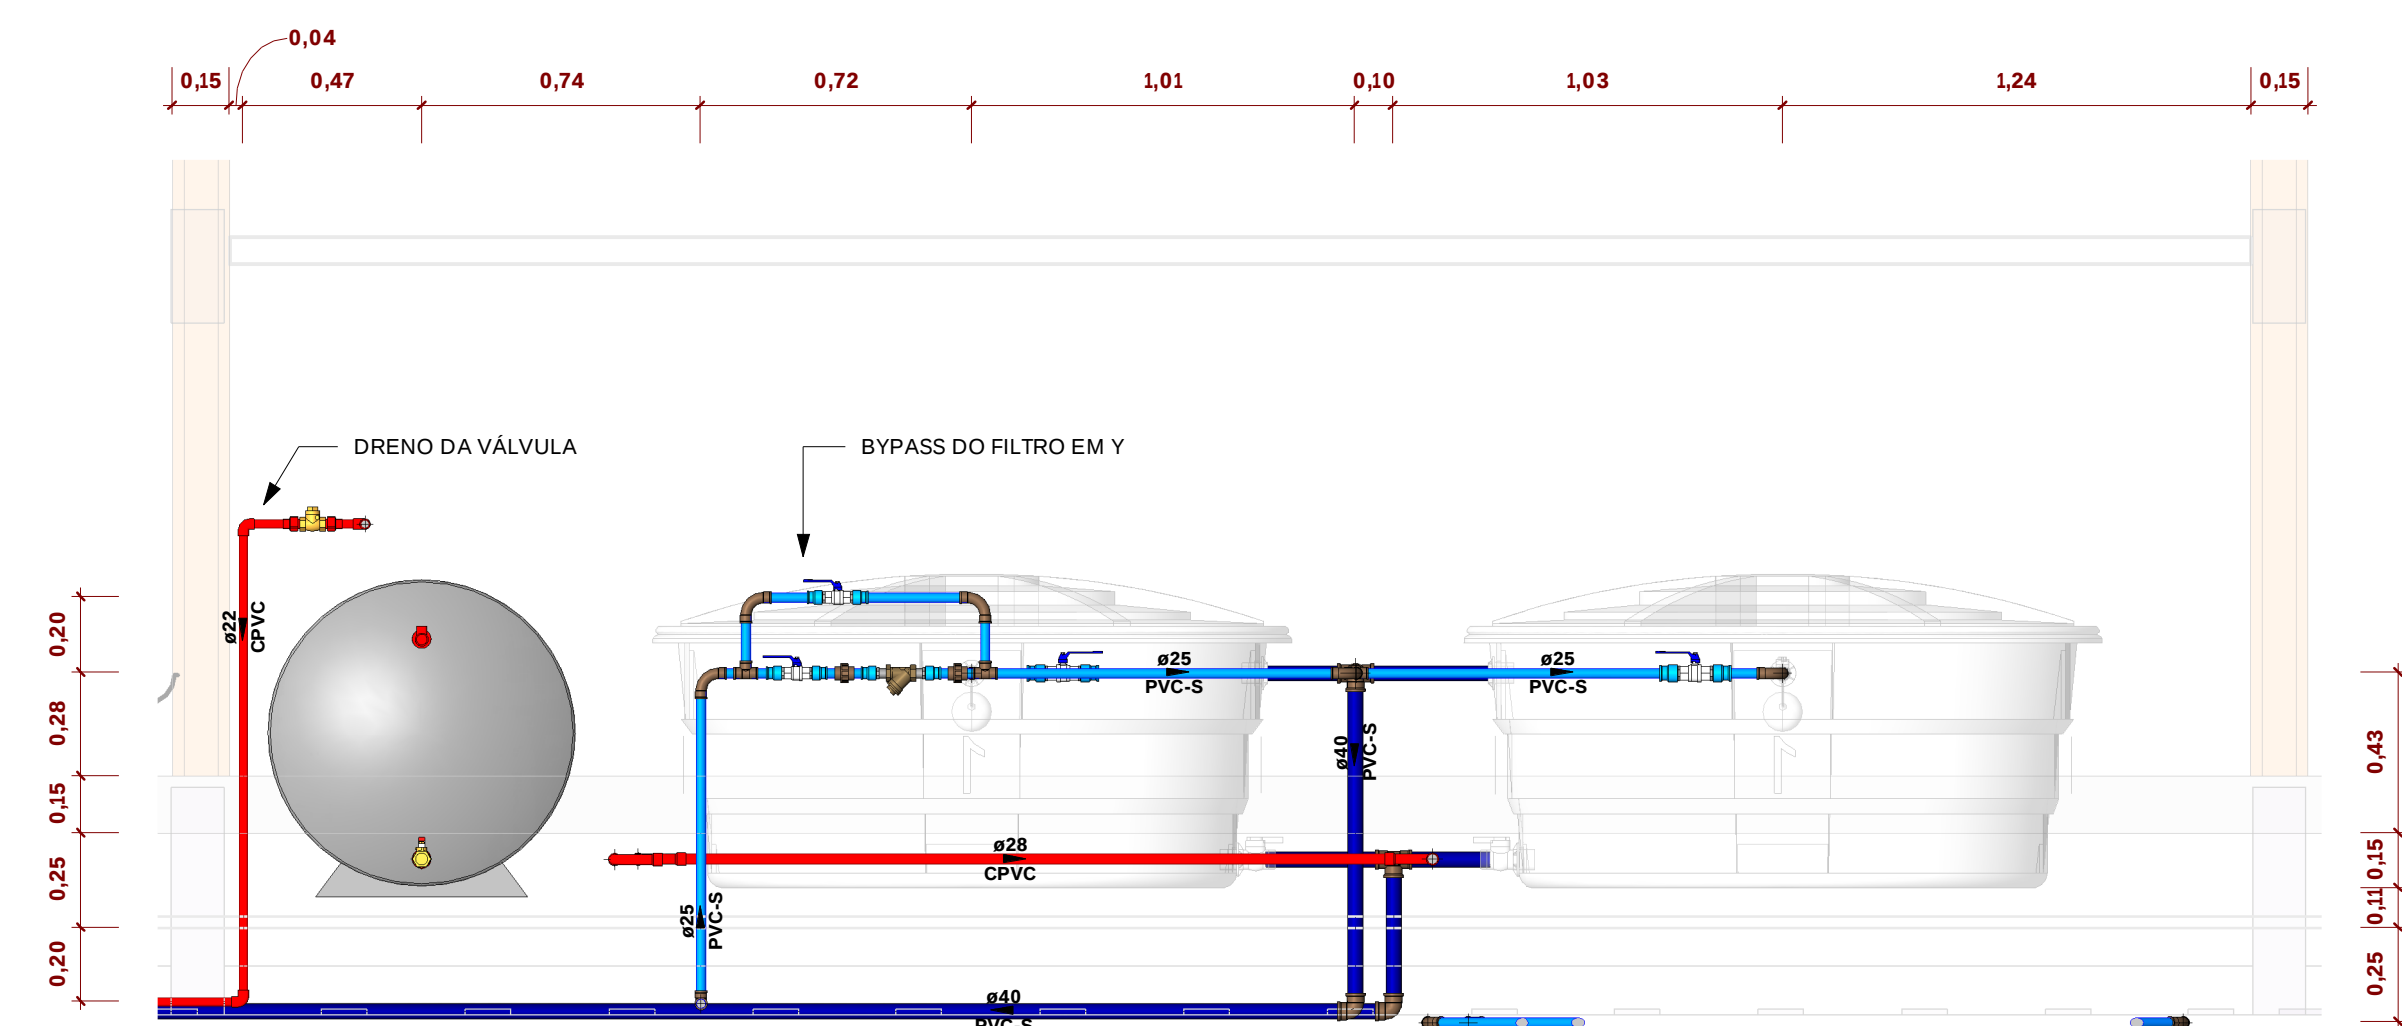


3 VISTA DO CAVALETE DE ABASTECIMENTO
1: 20

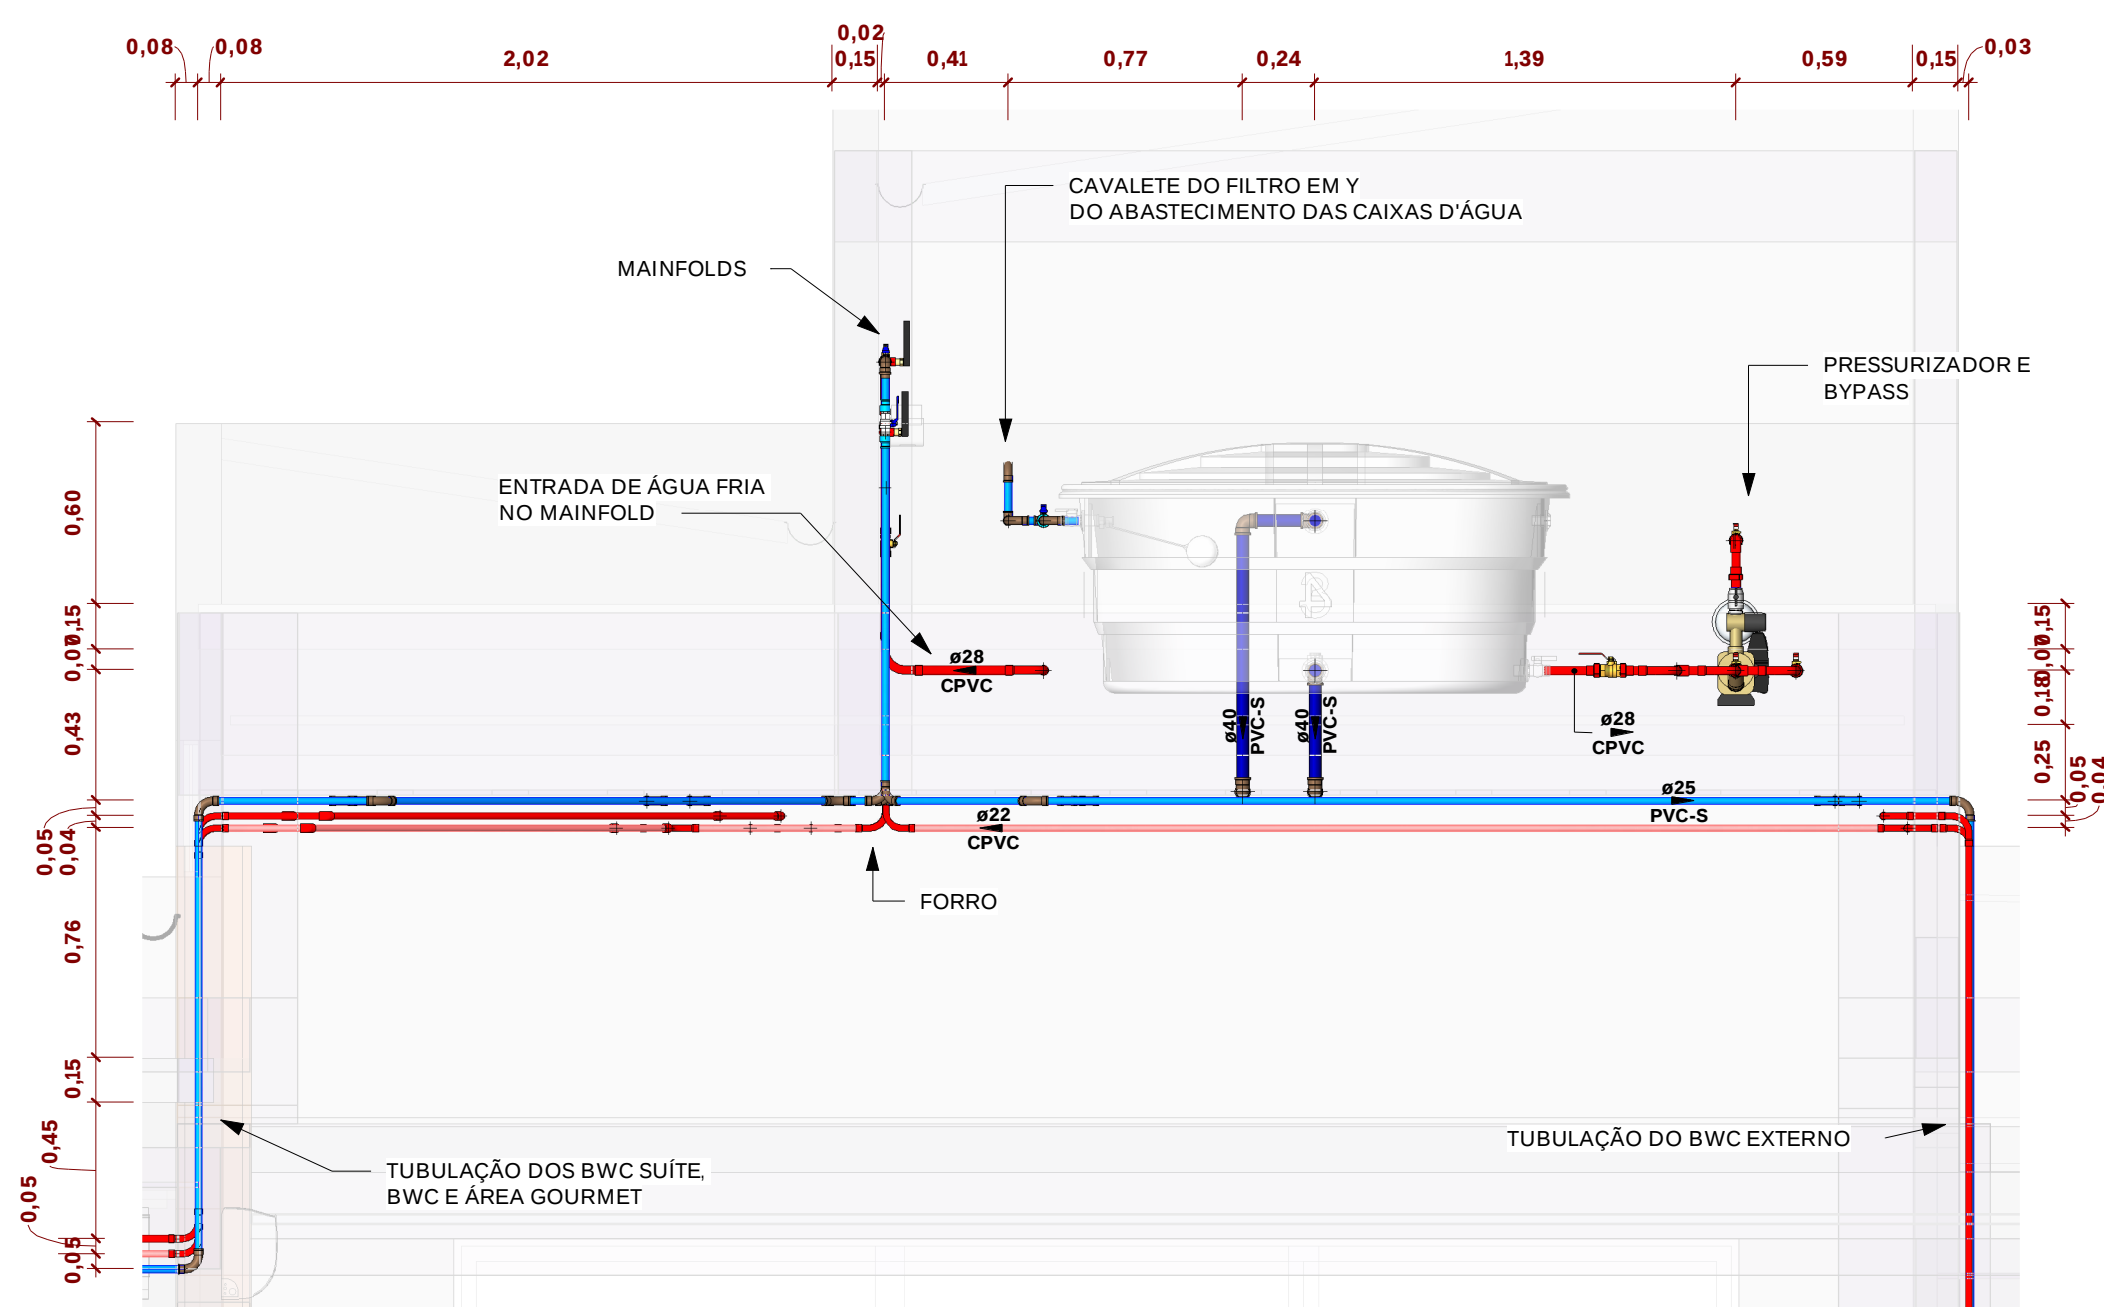

5 VISTA LATERAL CAIXA D'ÁGUA
1: 25

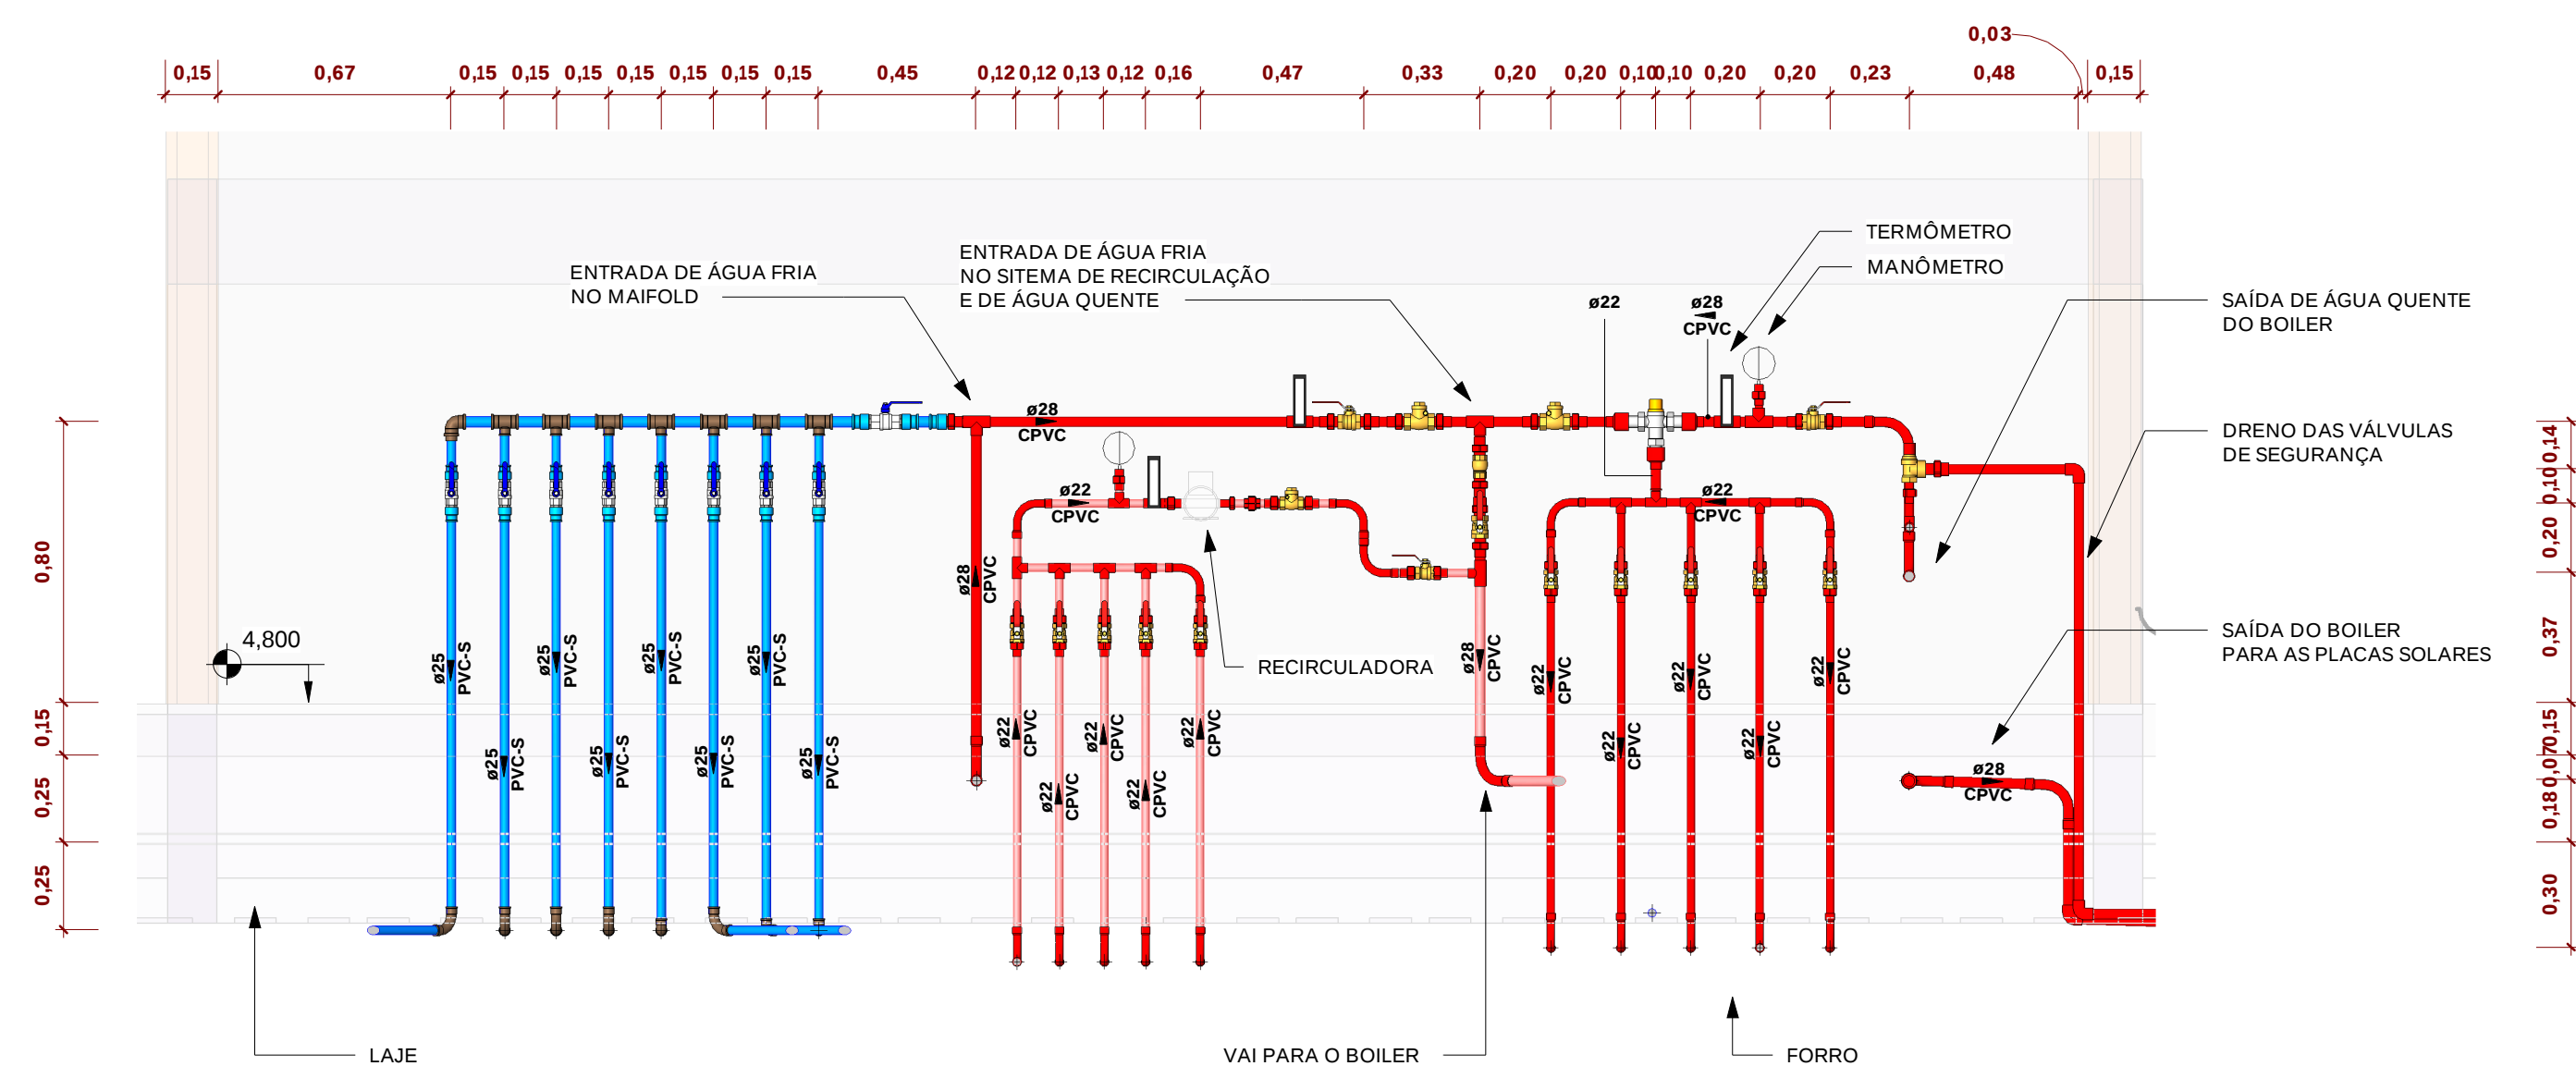


2 VISTA DOS MAINFOLDS
1: 20

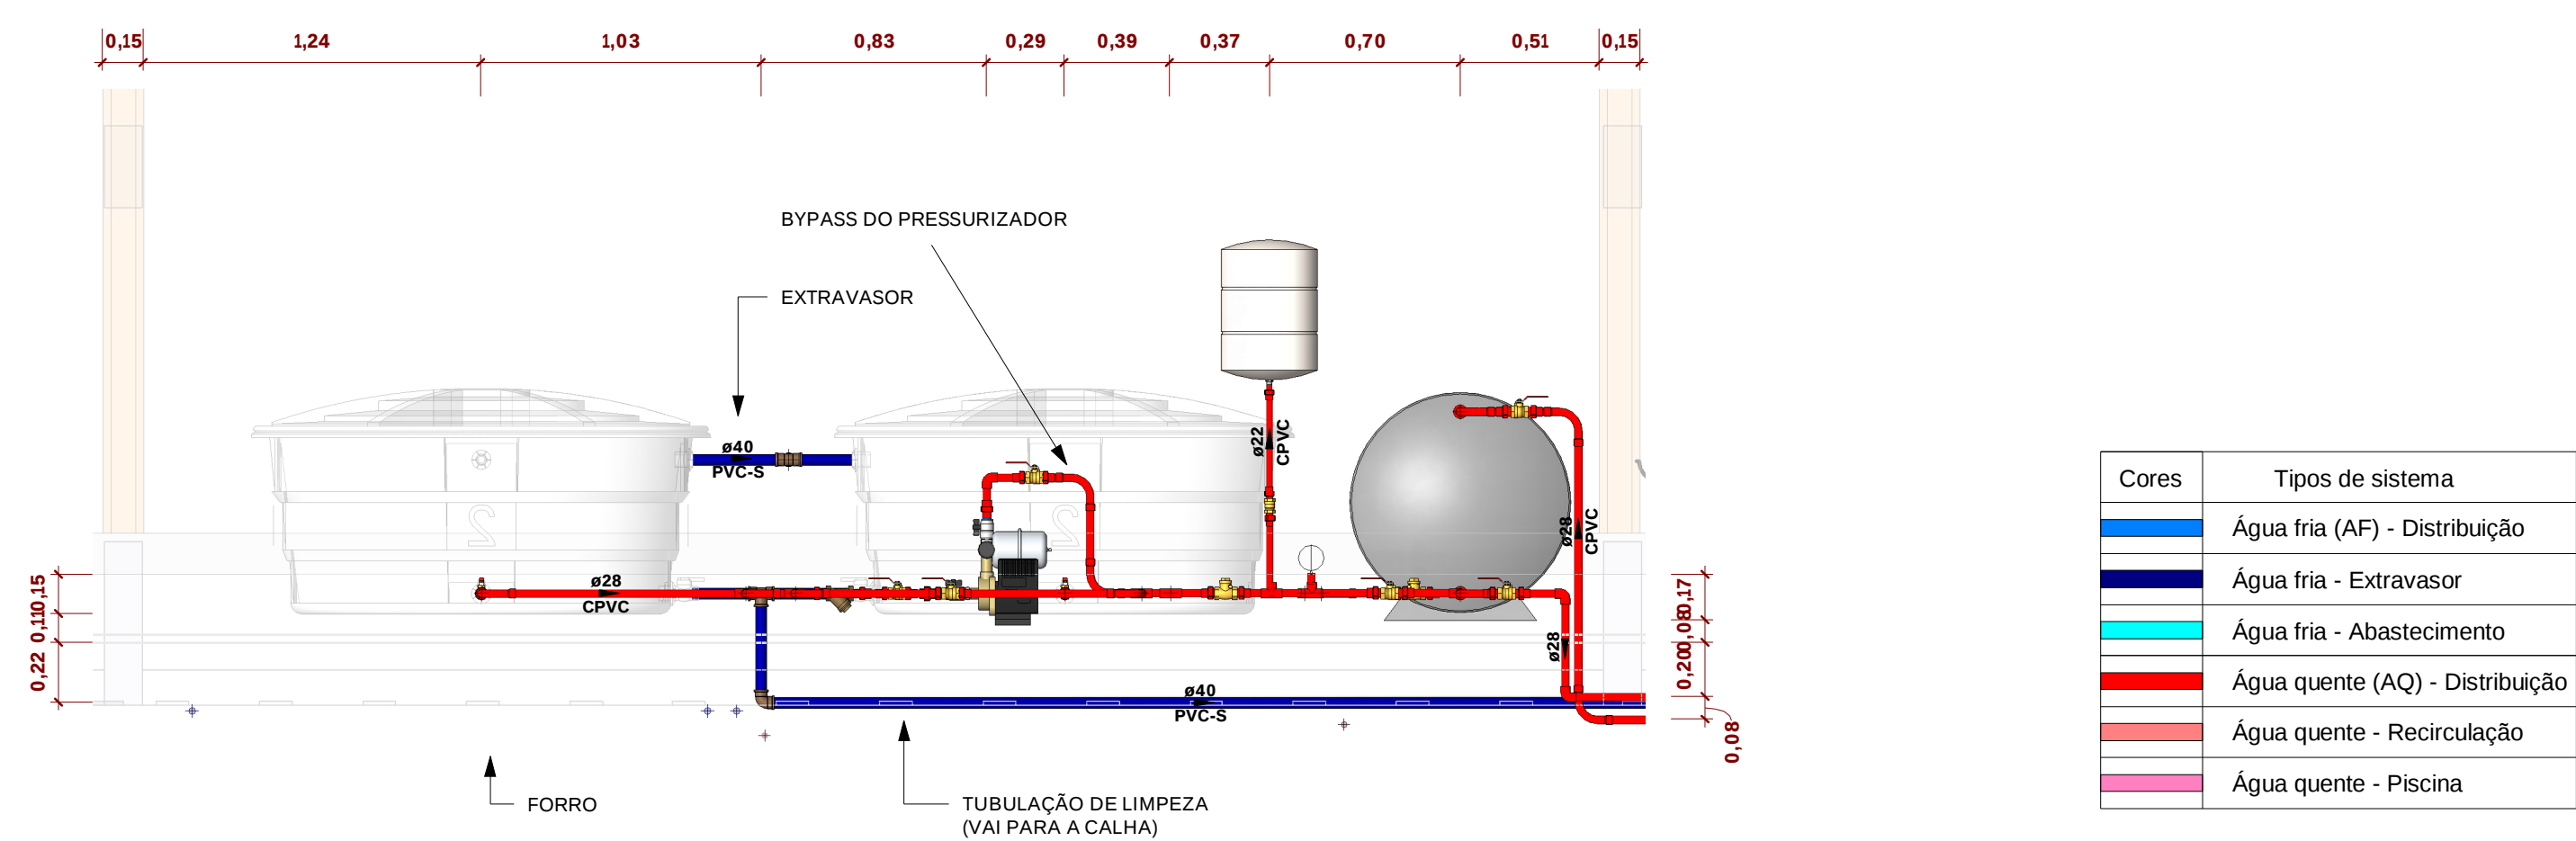


Cores	Tipos de sistema
Água fria (AF) - Distribuição	
Água fria - Extrapasador	
Água fria - Abastecimento	
Água quente (AQ) - Distribuição	
Água quente - Recirculação	
Água quente - Piscina	


4 VISTA PRESSURIZADOR
1: 25

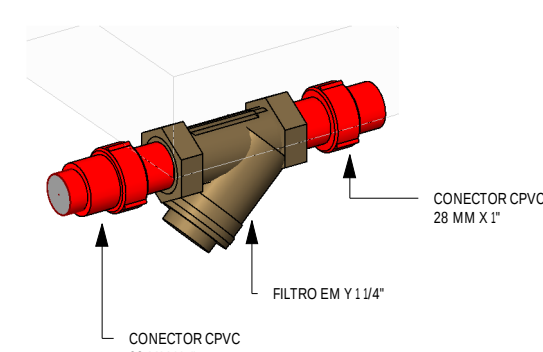


6 FILTRO EM Y EM AQ

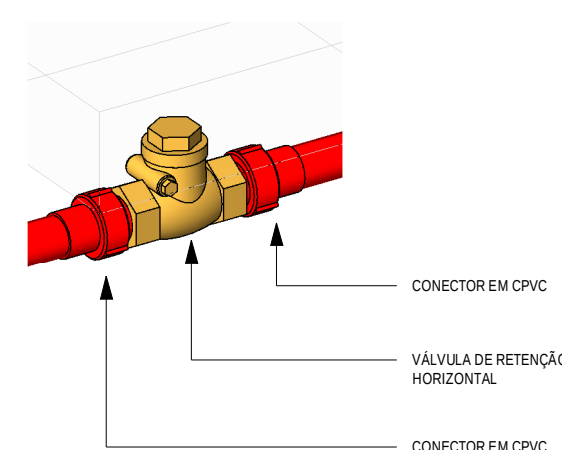

8 RETENÇÃO EM AQ

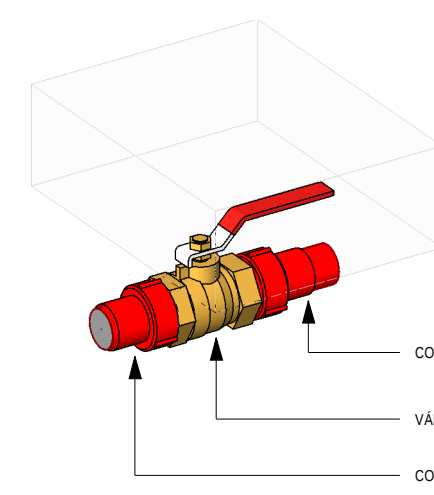

7 VÁLVULA DE ESFERA EM AQ

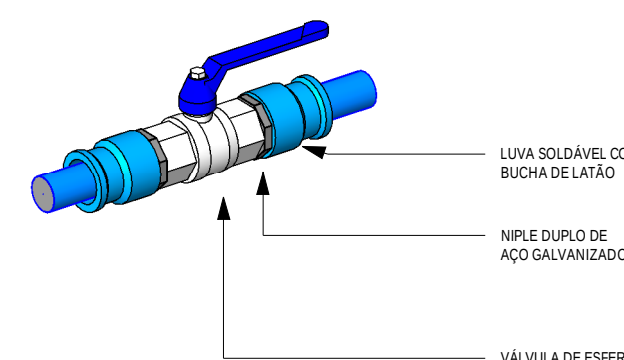

9 VÁLVULA DE ESFERA EM AF

TABELA DE REVISÃO			
Sequência da revisão	Descrição da revisão	Emitido por	Data da revisão
1	Emissão inicial	Nathalia Novais	04/03/2022

PROPRIETÁRIO: PLUS DO MEU ESCRITÓRIO	
END. OBRA: RUA PROJETO EXEMPLO, NÚMERO 10	
PROJETO: PROJETO HIDRÁULICO	
ASSUNTO: VISTAS DA ÁREA TÉCNICA	
AUTOR E RESPONSÁVEL PELO PROJETO:	
RESPONSÁVEL PELA EXECUÇÃO DA OBRA:	CARIMBO DE APROVAÇÃO:
FOLHA: 03	
ESCALA: INDICADA NO DESENHO	FORMATO: A1
DATA: 04/03/2022	REVISÃO: 1
CÓDIGO DO ARQUIVO:	

HIDRÁULICO