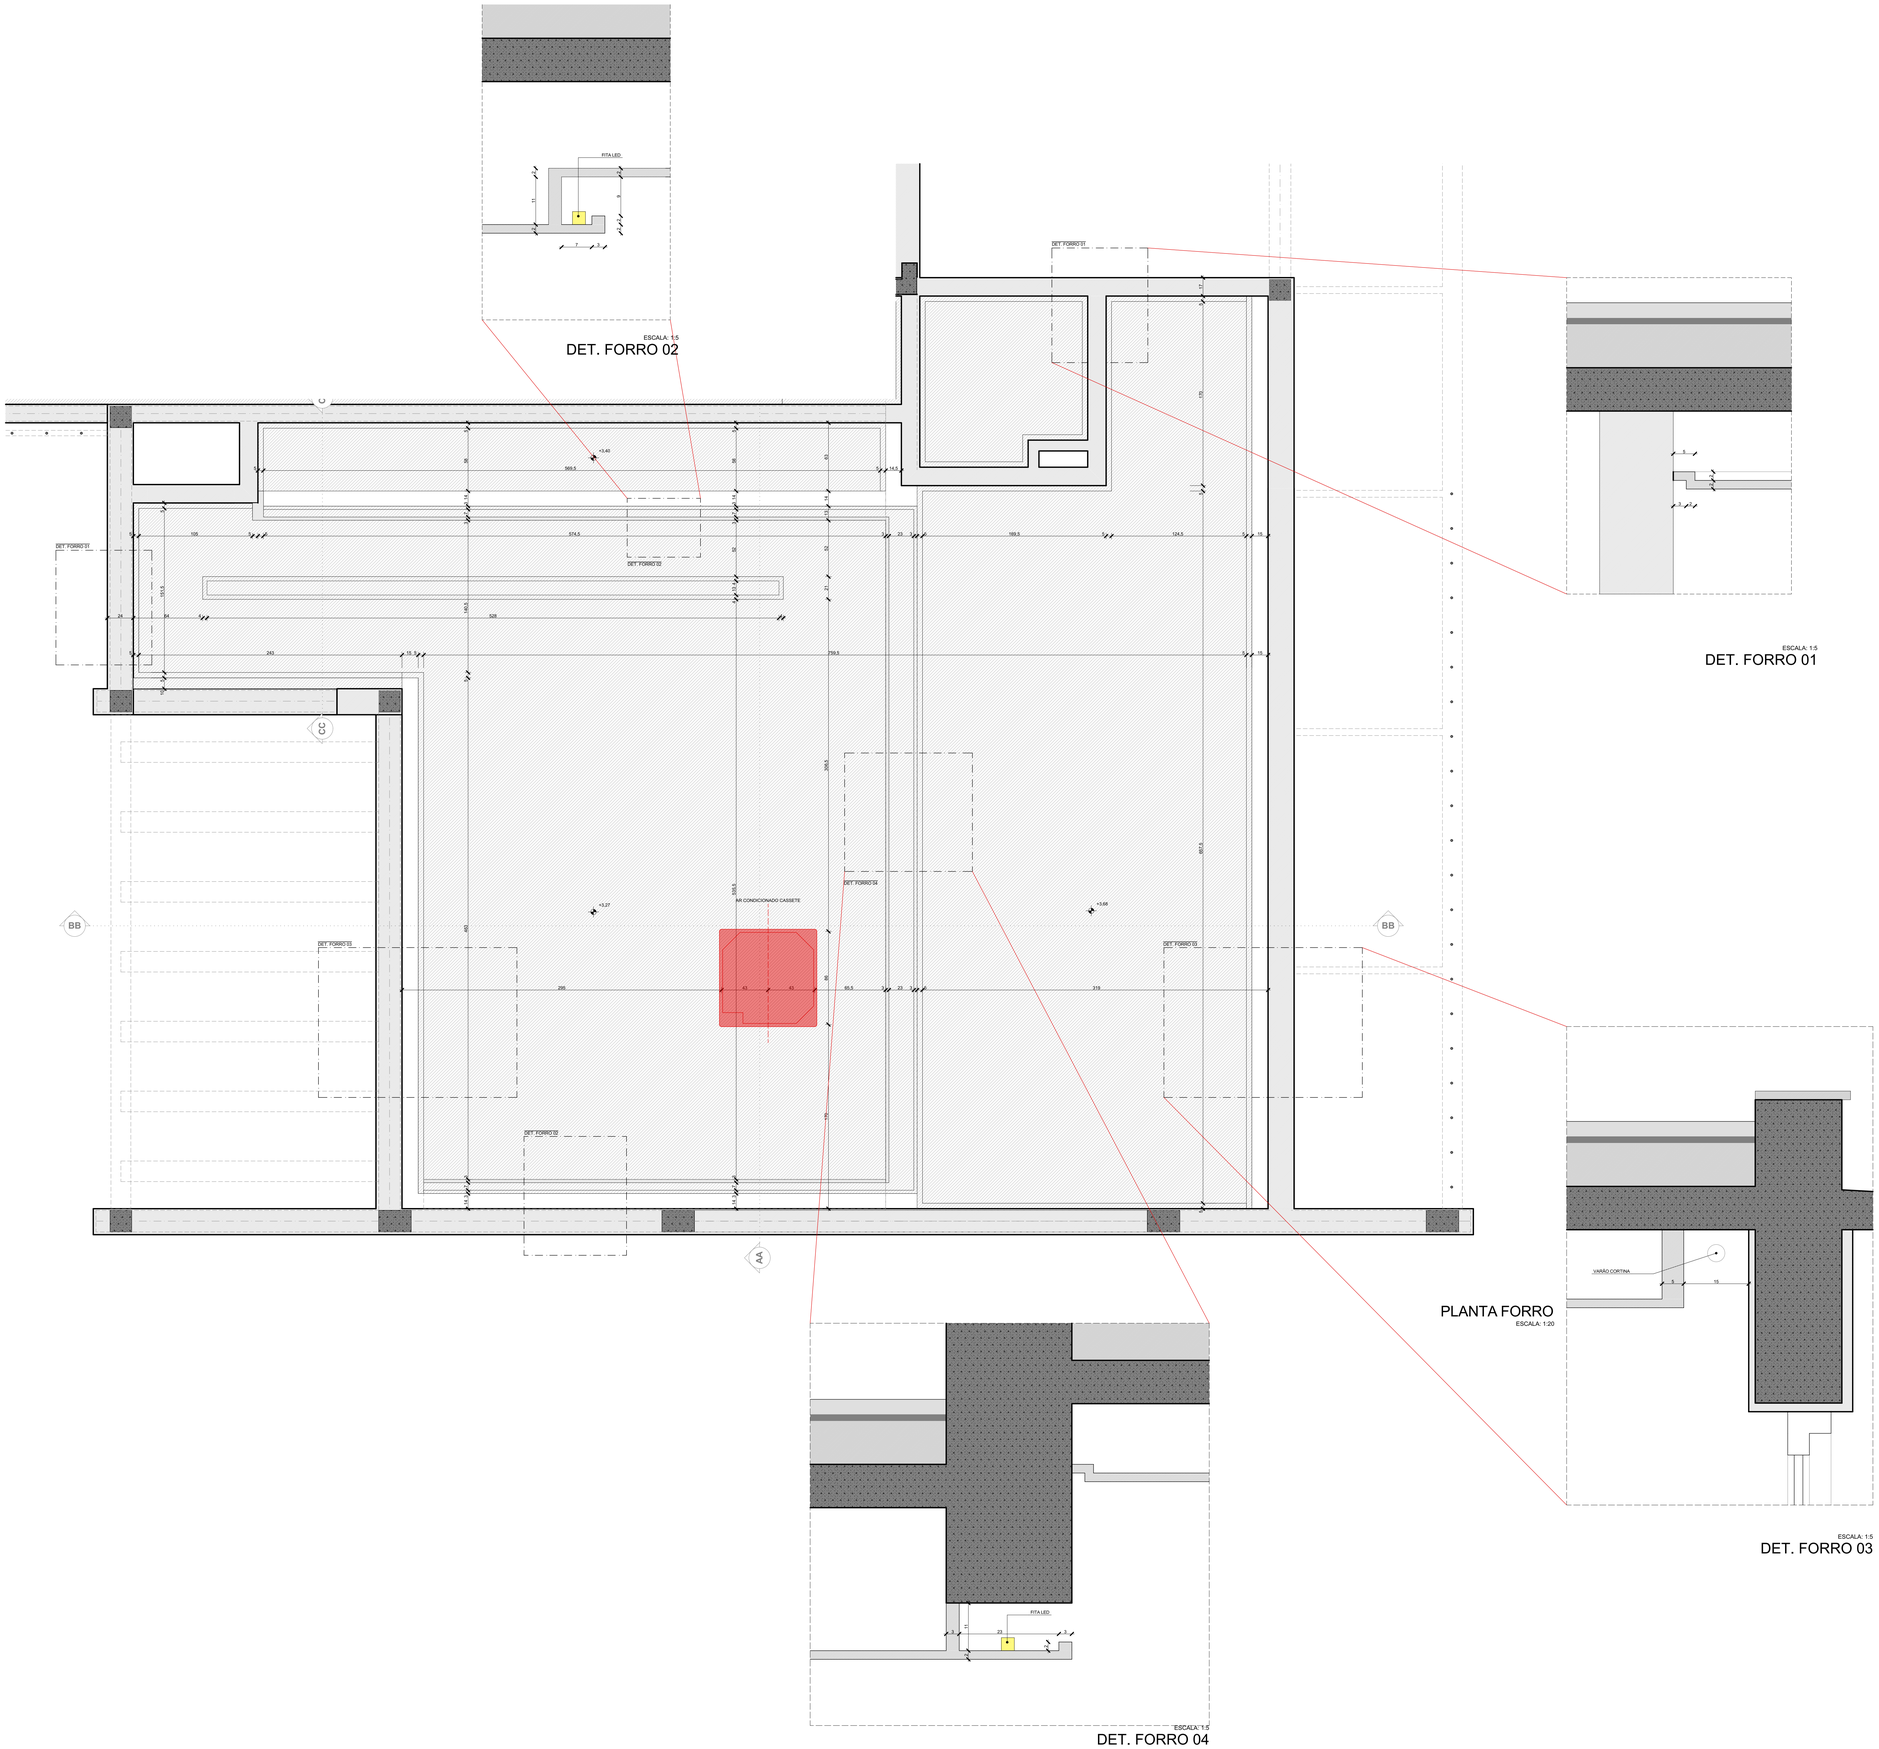

00/00/00					
00/00/00	REVISÃO				
DATA	DESCRIÇÃO	MODULO	VISTO	APROVAÇÃO	CREA

NENHUMA CÓPIA DESTE DOCUMENTO PODE SER DISTRIBUÍDA/UTILIZADA SEM A CONCESSÃO DO RESPONSÁVEL TÉCNICO

hub
ARQUITETURA

CNPJ: 27.[illegible]
CAU/PJ: [illegible]
RUA [illegible], [illegible] - [illegible]
[illegible]
[illegible]
[illegible]

SCP OCEAN SIDE - B5

OBRA: RESIDÊNCIA B5

ENDEREÇO: BLOCO PAV.

CONTEÚDO DA PRANCHA: PROJETO FORRO PLANTA FORRO

PROJETO: TÉCNICO RESPONSÁVEL: _____

CONSTRUÇÃO: _____

PROPRIETÁRIO: SCP OCEAN SIDE - B5 / CNPJ: [illegible]

VERSÃO: 00.07.2017 | ESCALA: 1:5, 1:20 | DATA: 00_EXE

O PROJETO ARQUITETÔNICO DEVERÁ ser conferido e aprovado por todos os responsáveis pelos projetos complementares antes de iniciar a execução da obra.