

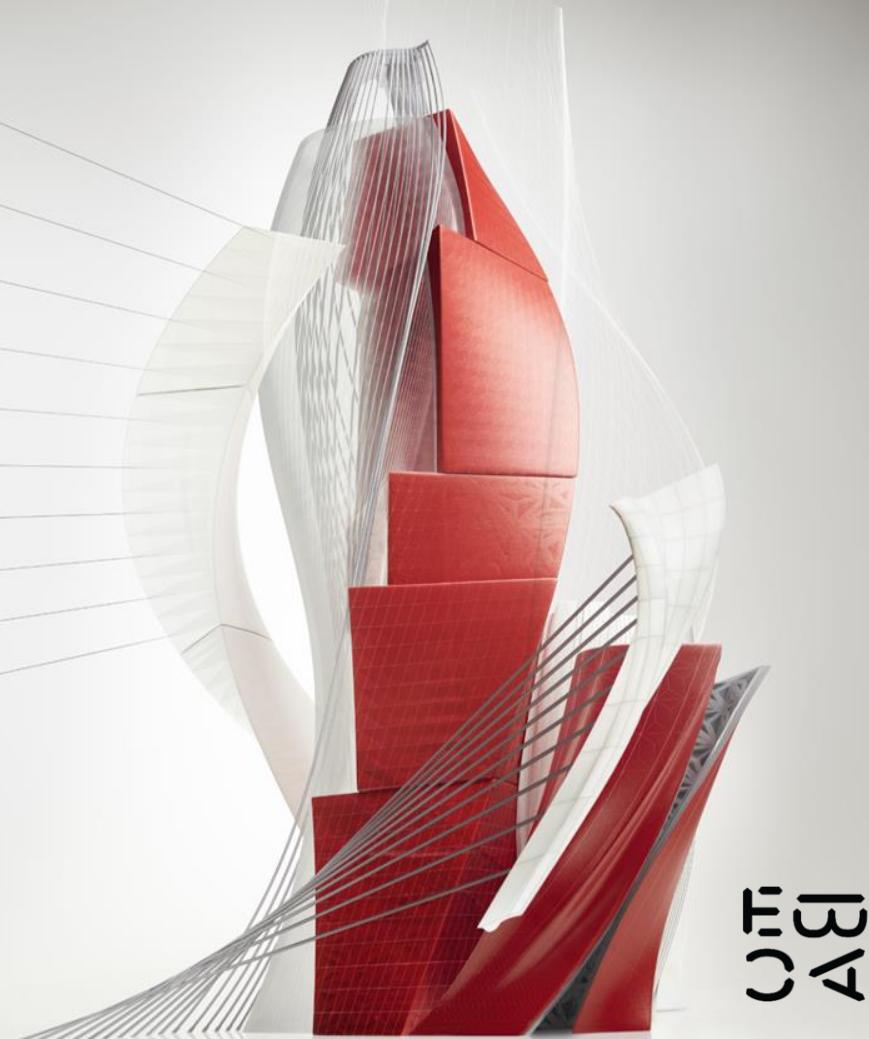


AUTOCAD

Curso online criado por
Ana Paula Barbosa

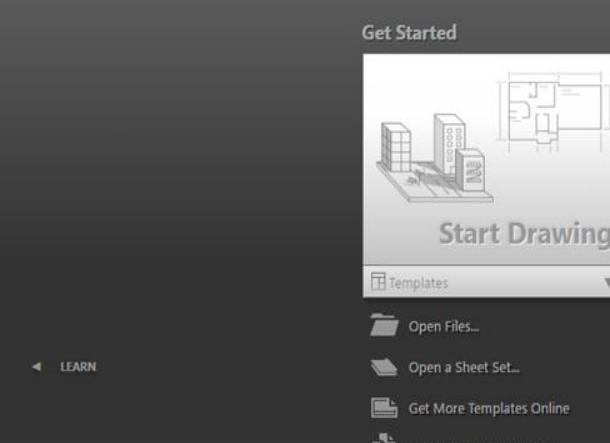

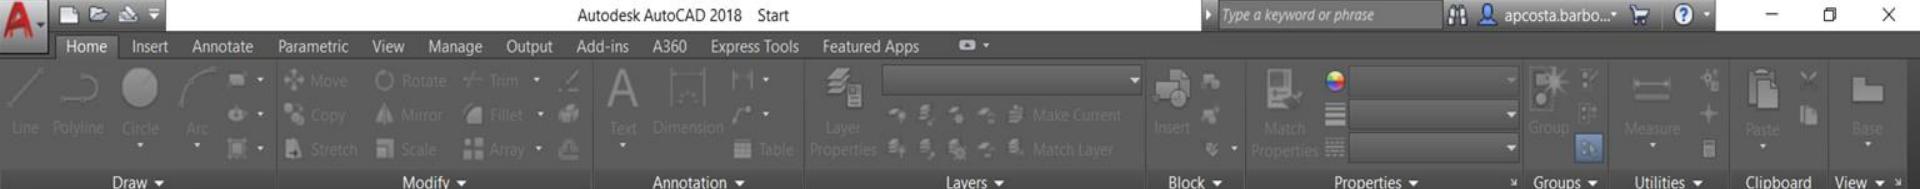

Recent Documents

- Casa_Farnsworth_Etapa 04**
Last Opened segunda-feira, 28 de setembro de 2020 23:56:40
- DIALUX_TESTE**
Last Opened segunda-feira, 28 de setembro de 2020 17:38:11
- EP.Sayuri EBAC LAYERS**
Last Opened segunda-feira, 28 de setembro de 2020 17:35:13
- TEMPLATE EBAC**
Last Opened segunda-feira, 28 de setembro de 2020 01:29:40
- STUDIO JARDIM_PISO**
Last Opened segunda-feira, 28 de setembro de 2020 01:28:11
- Template Ebac**
Last Opened segunda-feira, 28 de setembro de 2020 01:26:07
- Template Ebac**
Last Opened segunda-feira, 28 de setembro de 2020 01:07:56
- SAYURI**
Last Opened segunda-feira, 28 de setembro de 2020 01:05:54

Notifications

September 2020: Have you tried creating a stretchable dynamic block? We provided some examples for defining and limiting a stretchable dynamic block.

[Create a Stretchable Dynamic Block](#)



Connect

Welcome Ana!
(apcosta.barbosa@gmail.com)



A360

Send Feedback
Help us improve our products

[Send Feedback](#)



Ana Paula

Autodesk AutoCAD 2018 Drawing1.dwg

Type a keyword or phrase

apcosta.barbo...



Start Casa_Farnsworth_Etapa 04* Drawing1*

PROPERTIES [-][Top][2D Wireframe]

No selection	
General	
Color	■ ByLayer
Layer	ARQ-FLH
Linetype	ByLayer
Linetype scale	0.1
Lineweight	ByLayer
Transparency	ByLayer
Thickness	0
3D Visualization	
Material	ByLayer
Plot style	
Plot style	ByColor
Plot style table	C:\Users\Enio & Ana\appd...
Plot table attached to	Model
Plot table type	Color dependent
View	
Center X	-67.5189
Center Y	186.1698
Center Z	0
Height	195.4871
Width	387.0954
Misc	
Annotation scale	1:1
UCS icon On	Yes
UCS icon at origin	Yes




Command:
Command: Regenerating model.
Type a command



WCS


Model A3 A2 Layout2


 





LEGENDA


1. PLATAFORMA DE ENTRADA
2. ÁREA EXTERNA
3. HALL
4. SALA DE JANTAR
5. SALA DE ESTAR
6. QUARTO
7. BANHEIRO
8. COZINHA
9. DEPÓSITO

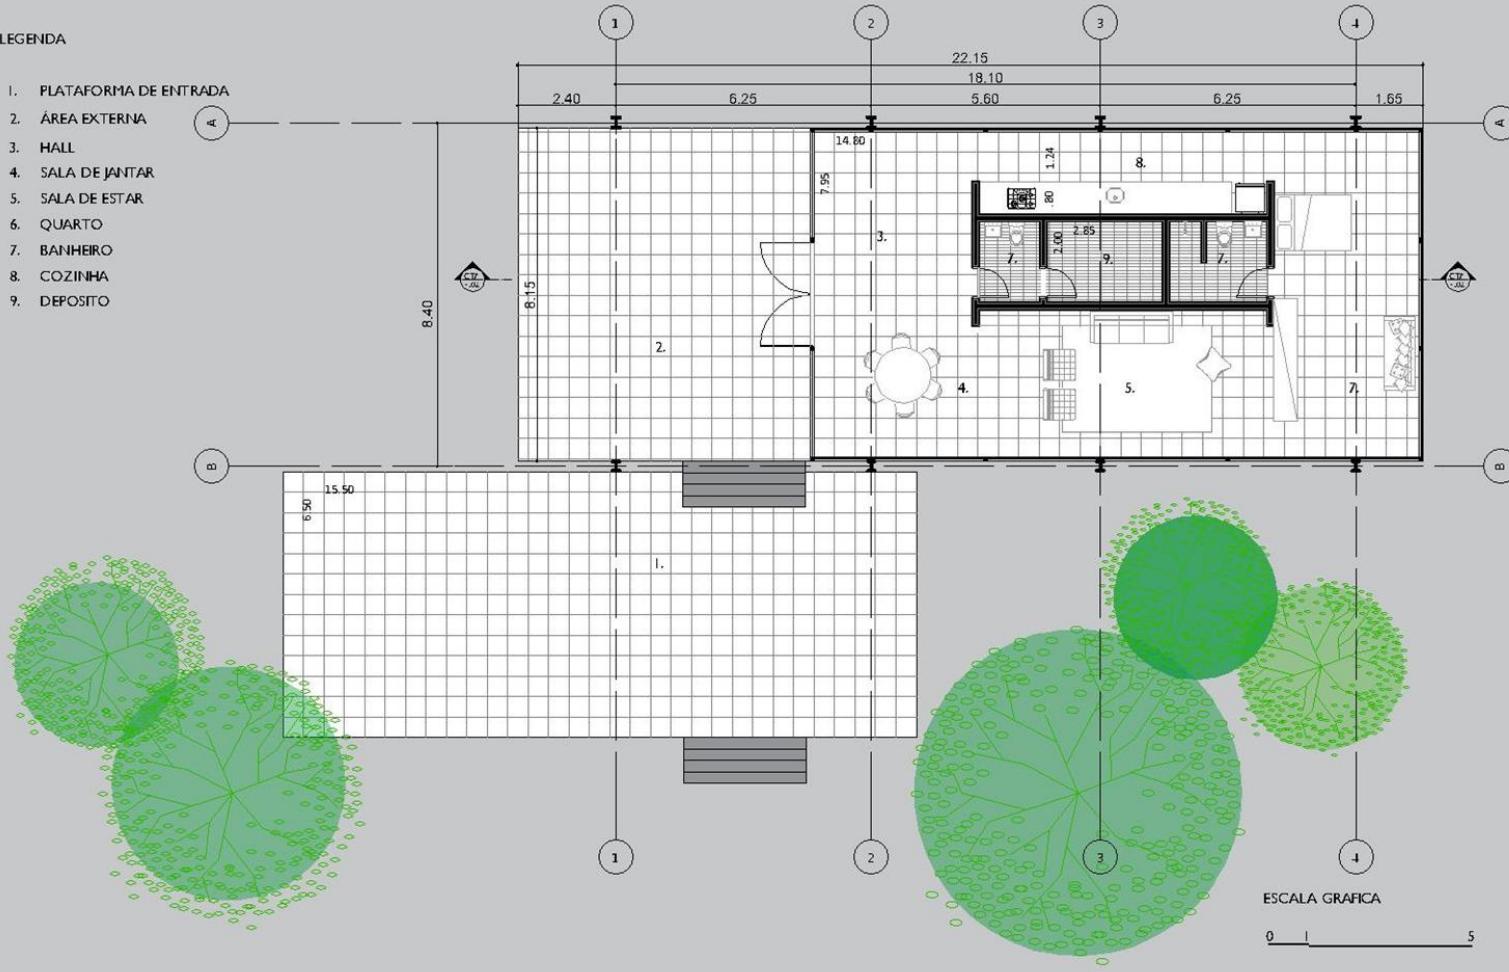

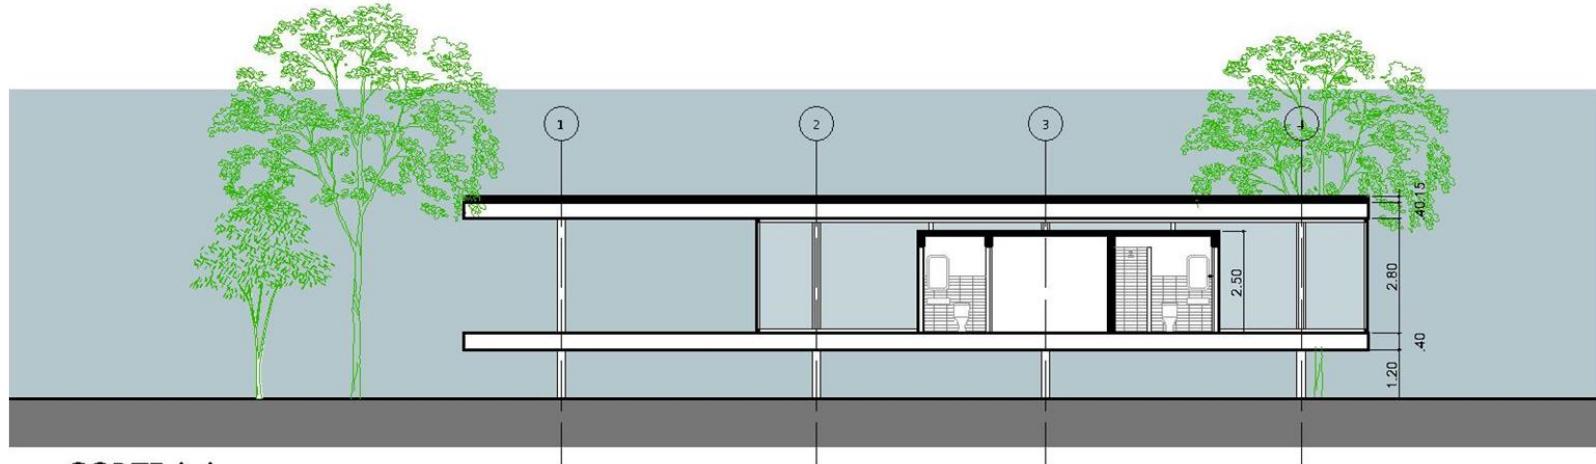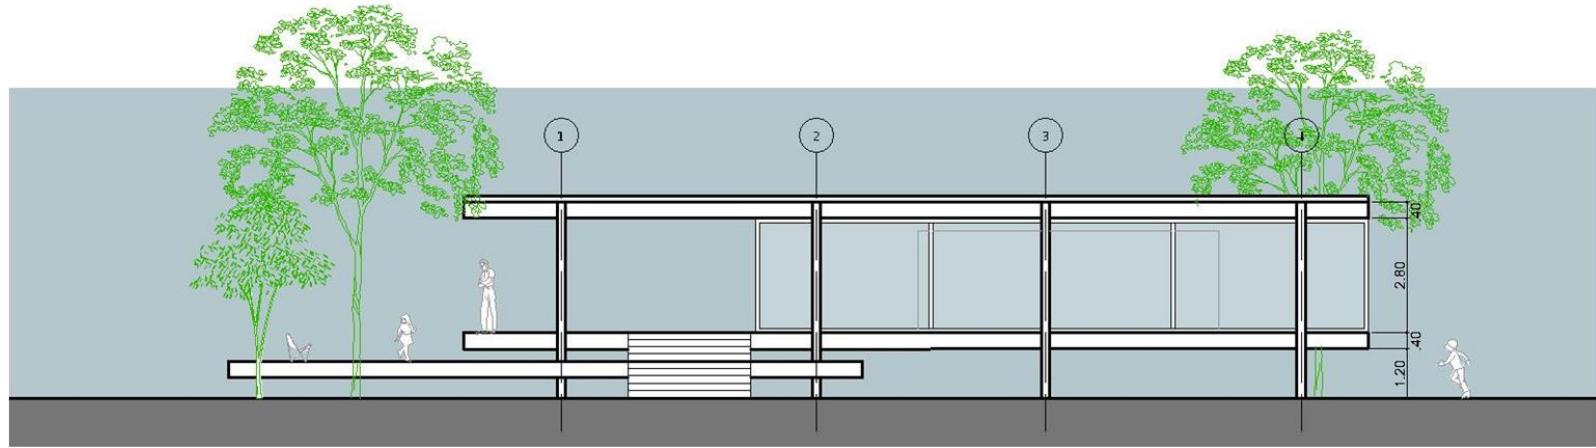

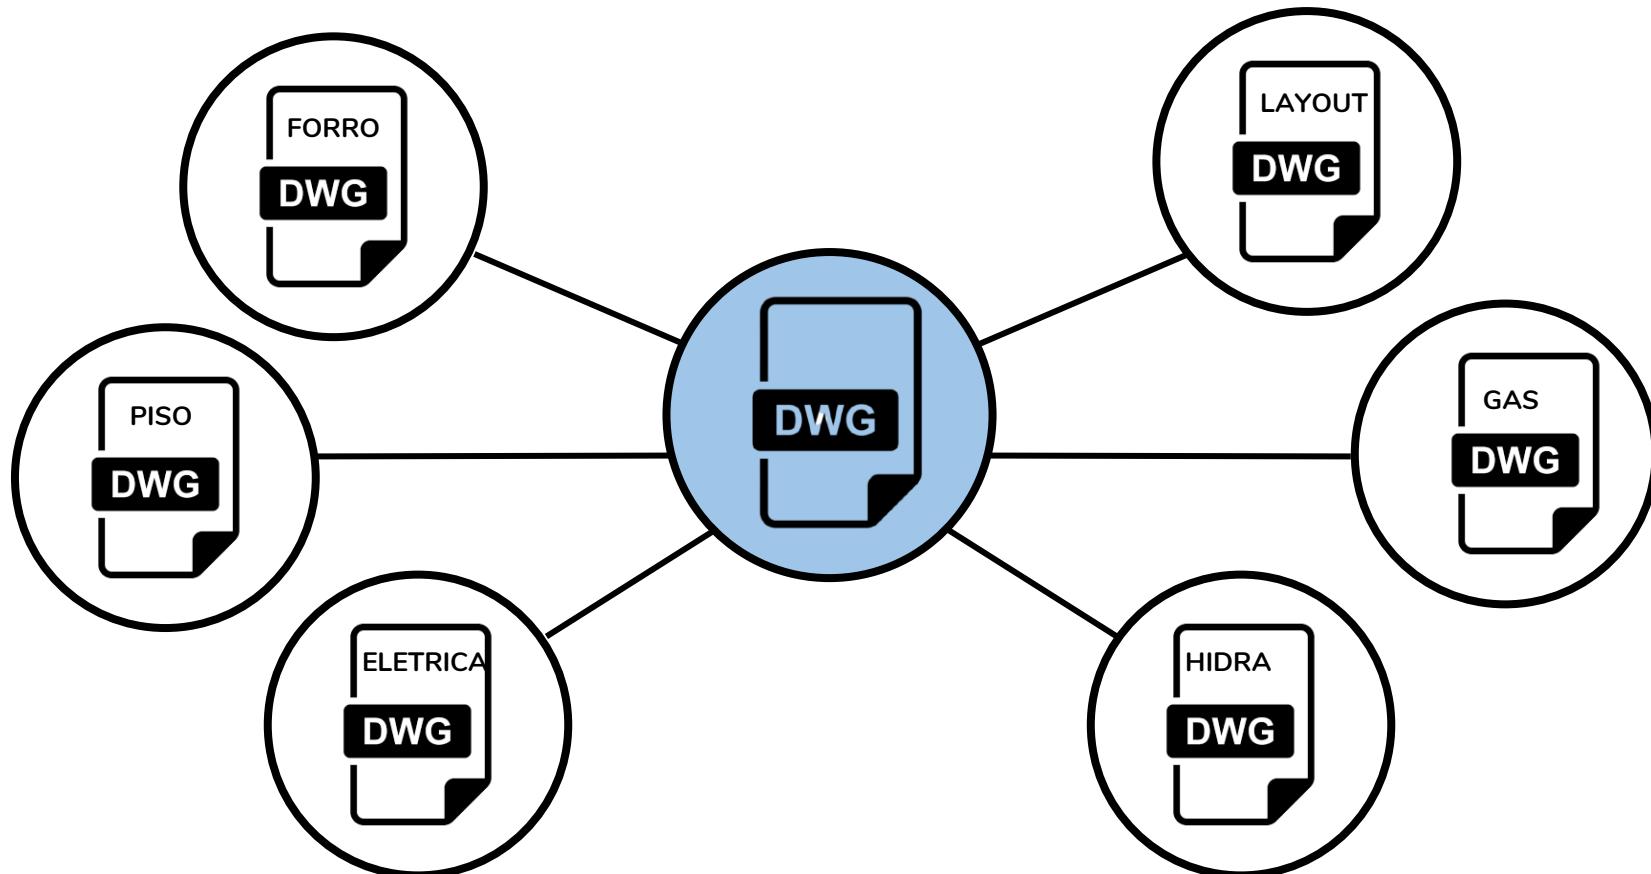



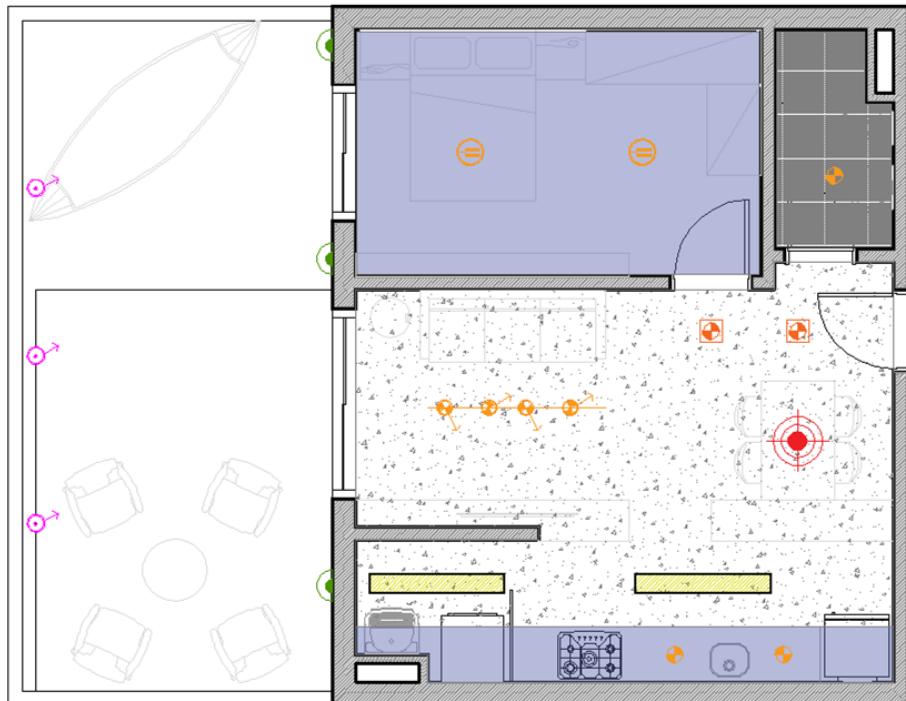

LEGENDA DE LUMINÁRIAS

LAMPADA	TIPO
□	DICROICA SOBREPOR
●	DICROICA EMBUTIR
○	LED BULBO SOBREPOR
●○	PAR20 PENDENTE DECORATIVO
●●	SPOT LED TRILHO SOBREPOR
○○	PAR20 ARANDELA
○○	SPOT LED ESPETO DE JARDIM
■	LED TUBULAR EMBUTIR



FORRO




LAJE DE CONCRETO APARENTE - 2.70m

FORRO DE GESSO PINTADO DE BRANCO - ALTURA 2.50m

FORRO DE GESSO PINTADO DE BRANCO - ALTURA 2.30m

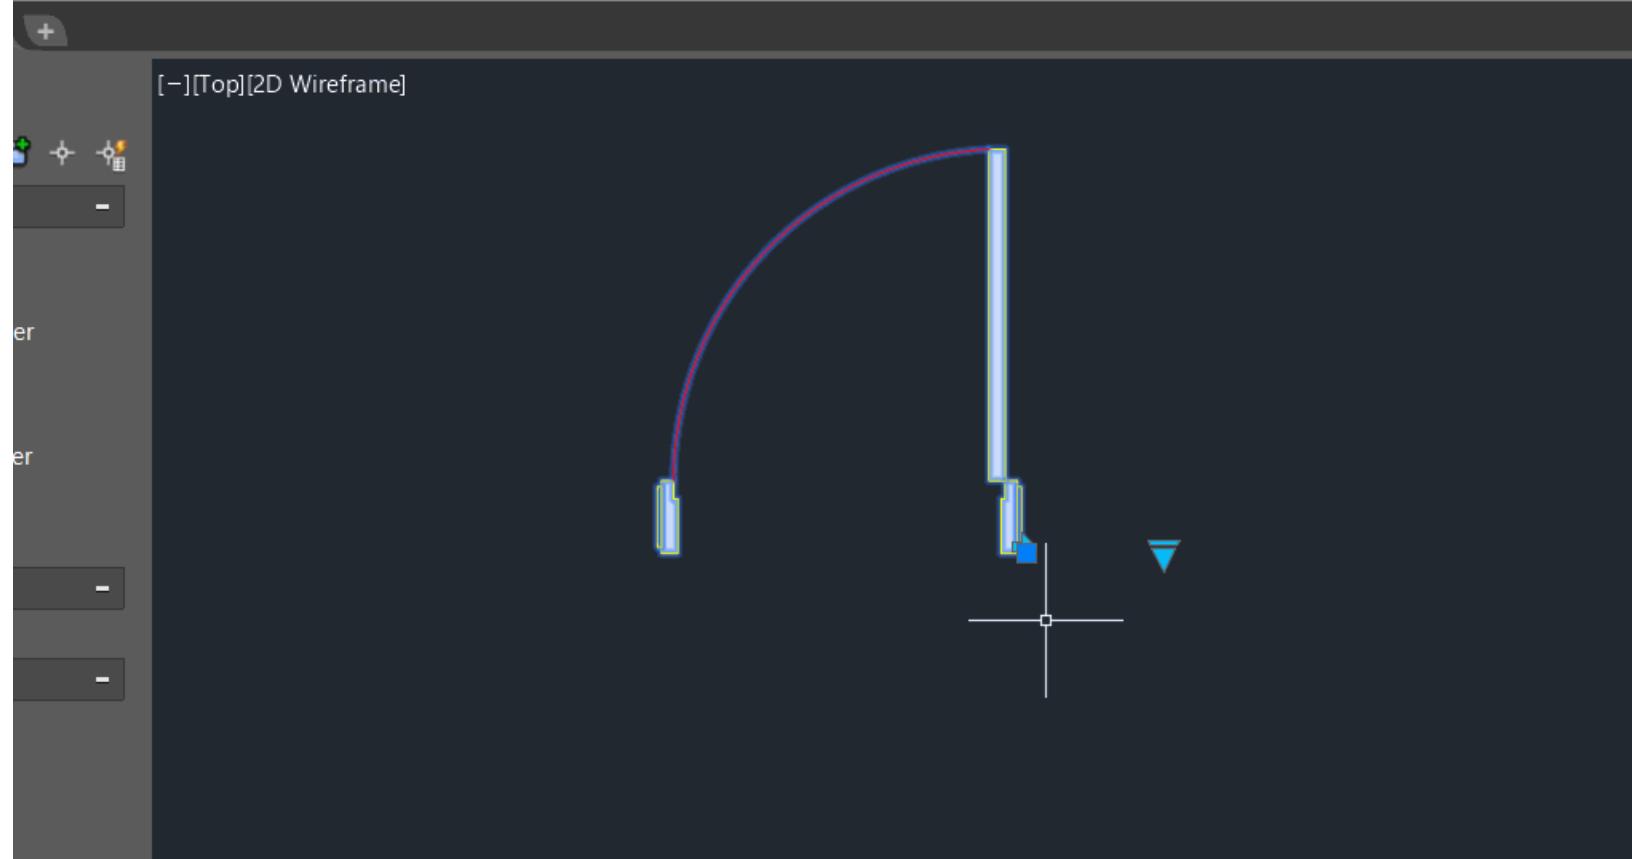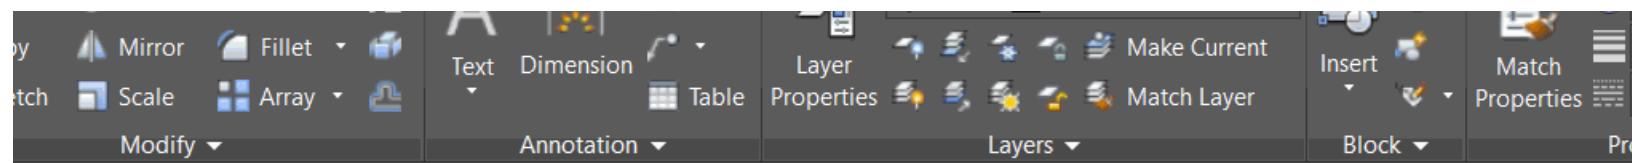

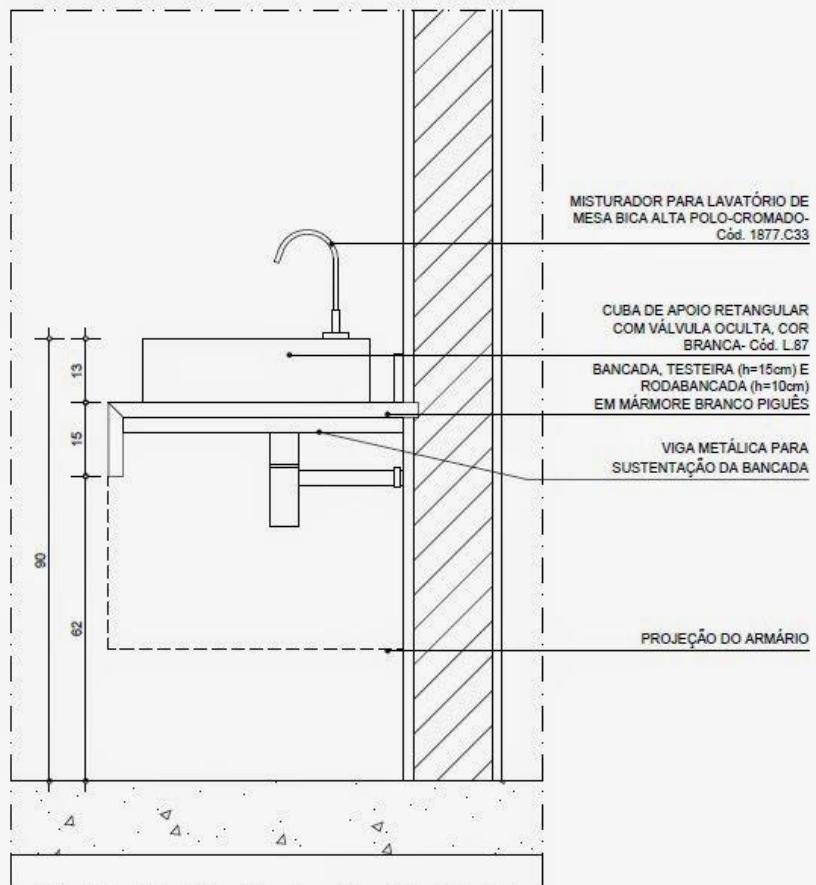

DETALHAMENTO BANCADA
SEÇÃO 1-1

ESCALA

1:10



PORTFOLIO

AUTOCAD

VAMOS COMEÇAR!

