



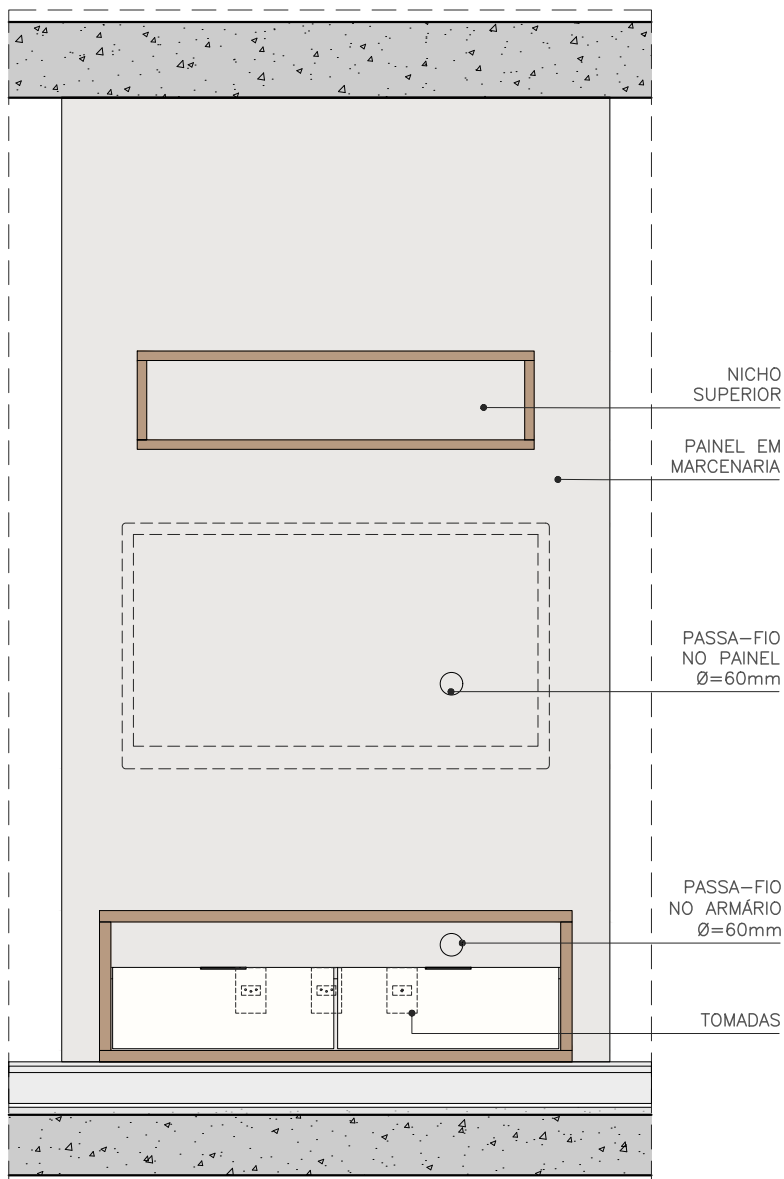

VISTA FRONTAL
ESC. 1:20

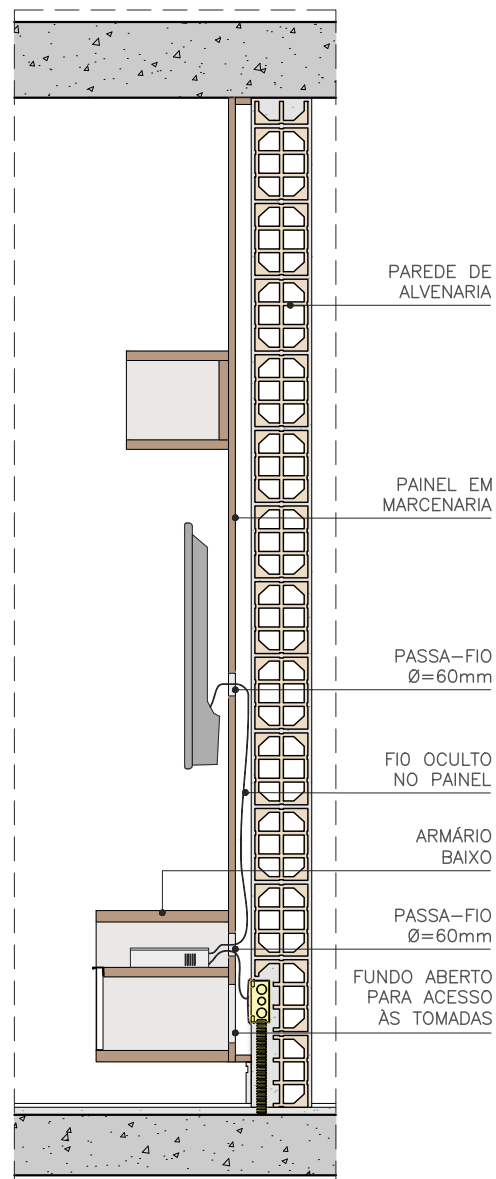

CORTE
ESC. 1:20

■ NÃO ALINHAR PASSA FIOS NO MEIO DA TV, PARA NÃO OBSTRUIR O SUPORTE DA TV

■ ALINHAR VERTICALMENTE PONTOS DE ENTRADA E SAÍDA DO PASSA FIO PARA FACILITAR PASSAGEM DOS FIOS

NOME DO DETALHE

FUNDO FALSO PARA PASSAGEM DE FIOS - CORTE E VISTA

CATEGORIA

MARCENARIA E ELETROS


PÁGINA

1/4


037



GORDEEFF
ARQUITETURA

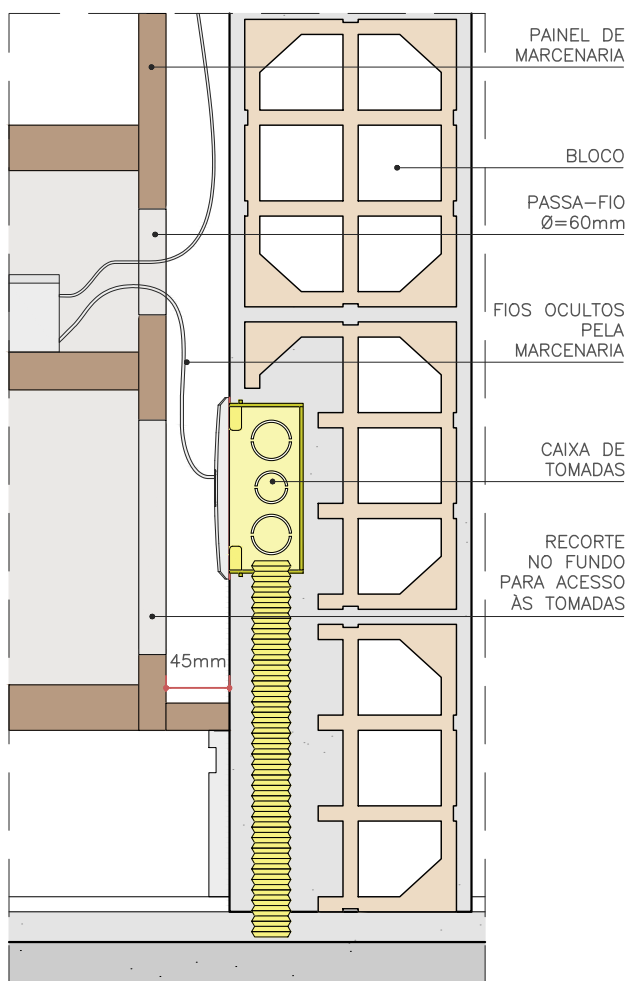


DET. CORTE
ESC. 1:5

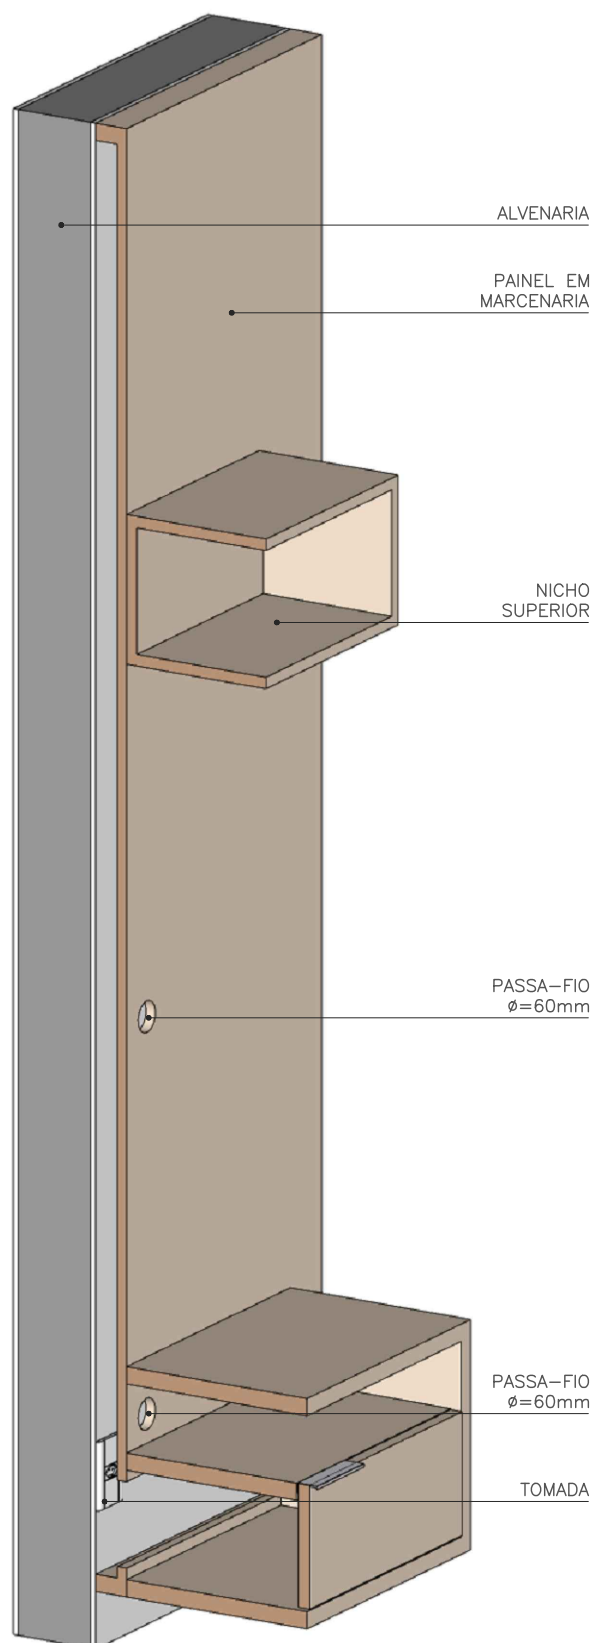


ISOMÉTRICA
SEM ESCALA



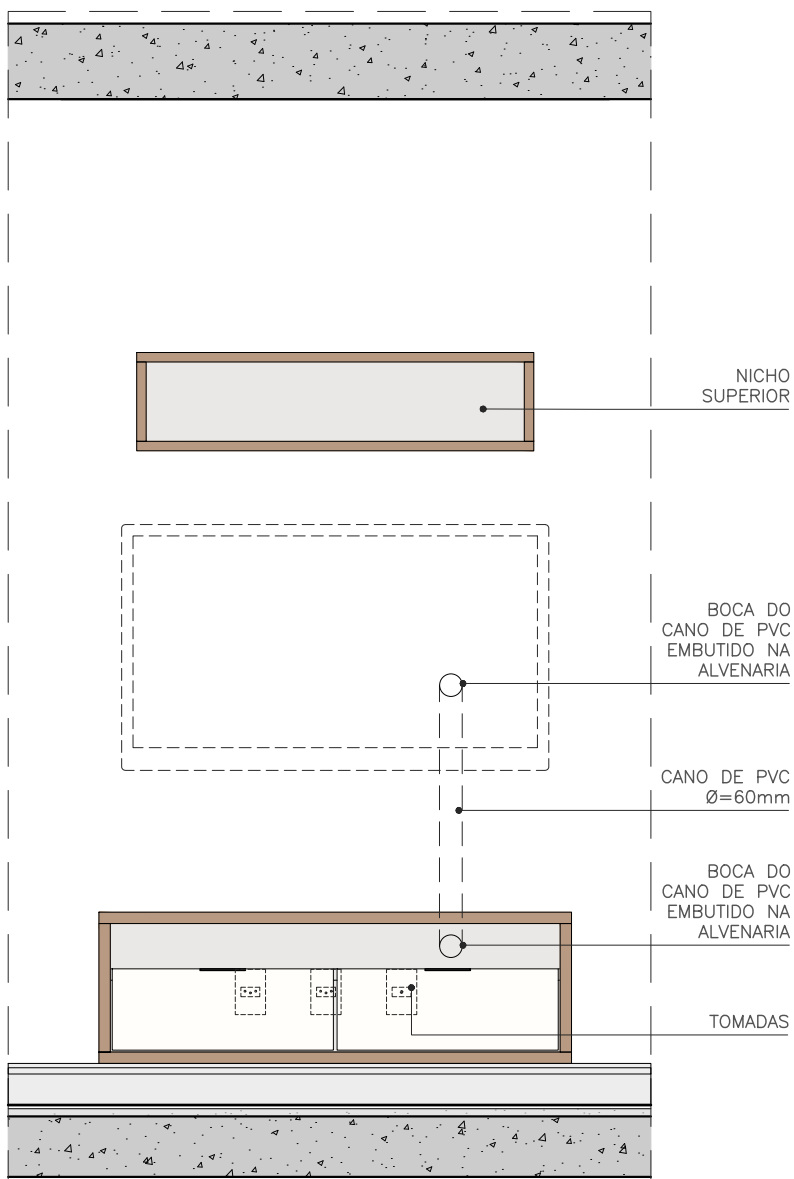


VISTA FRONTAL
ESC. 1:20

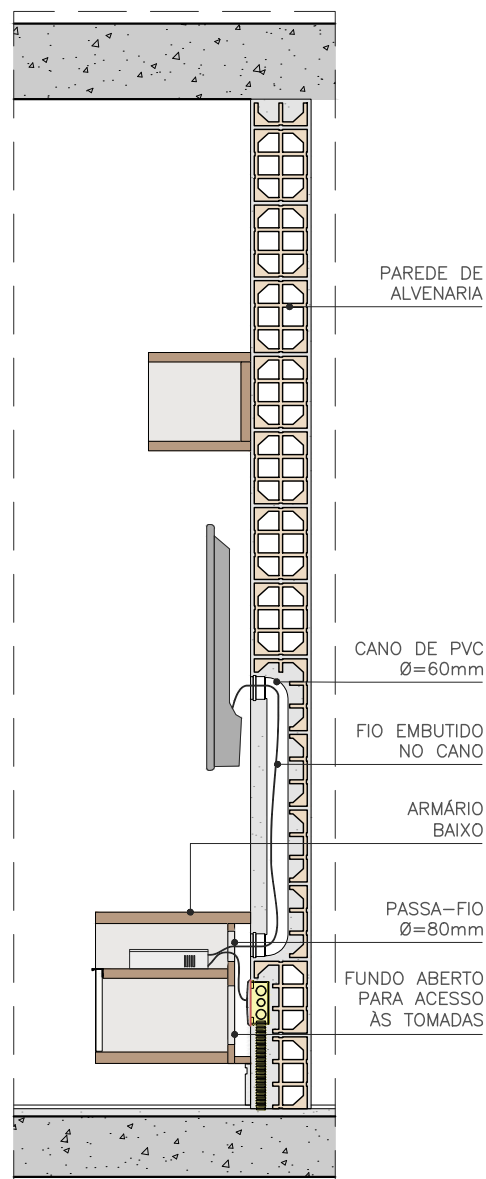


CORTE
ESC. 1:20



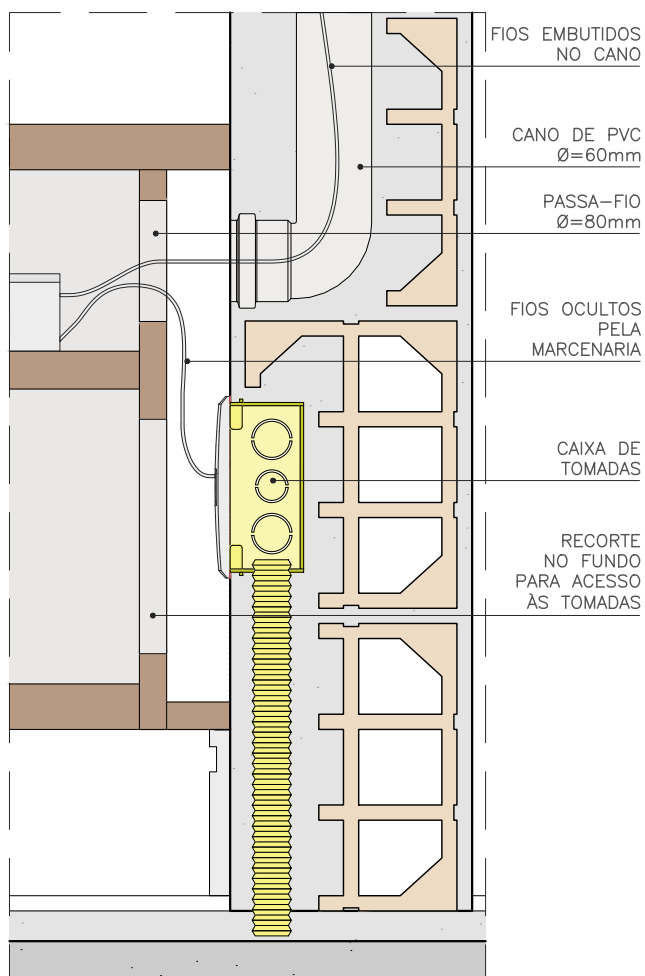

DET. CORTE
ESC. 1:5

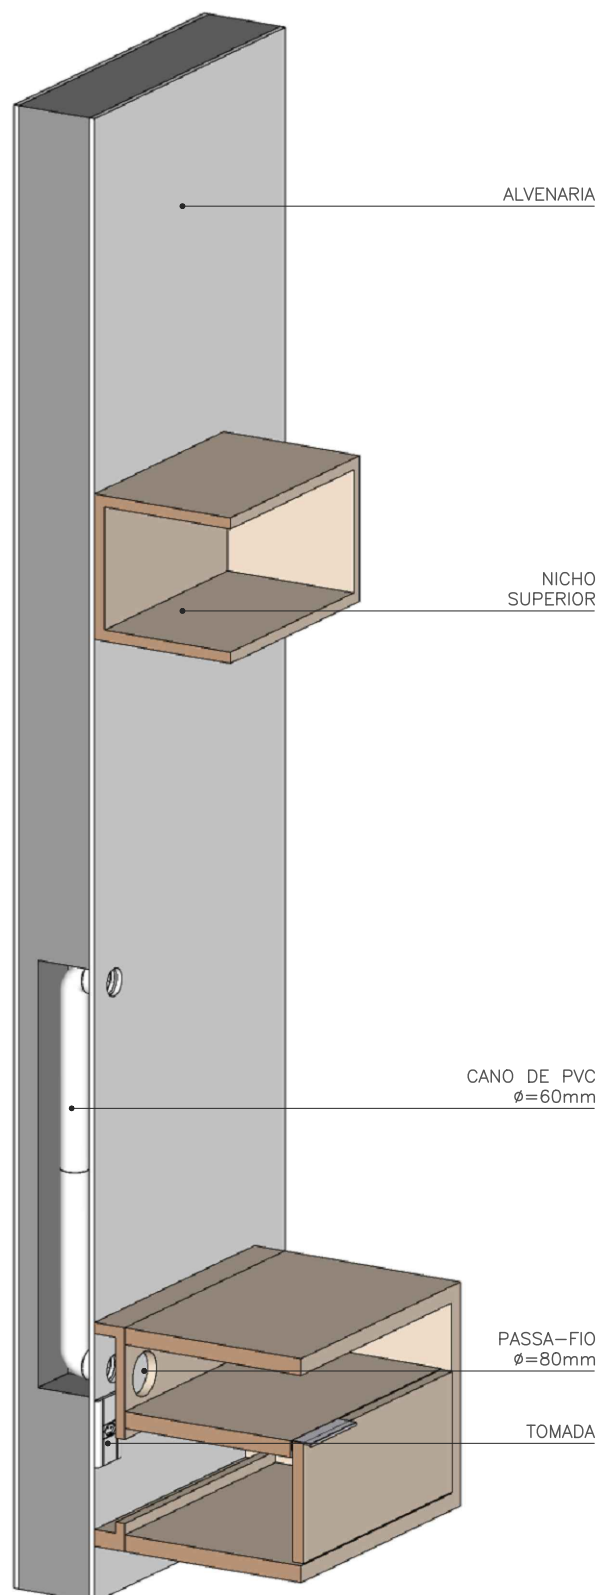

ISOMÉTRICA
SEM ESCALA

