



PLANTA

ESC. 1:25

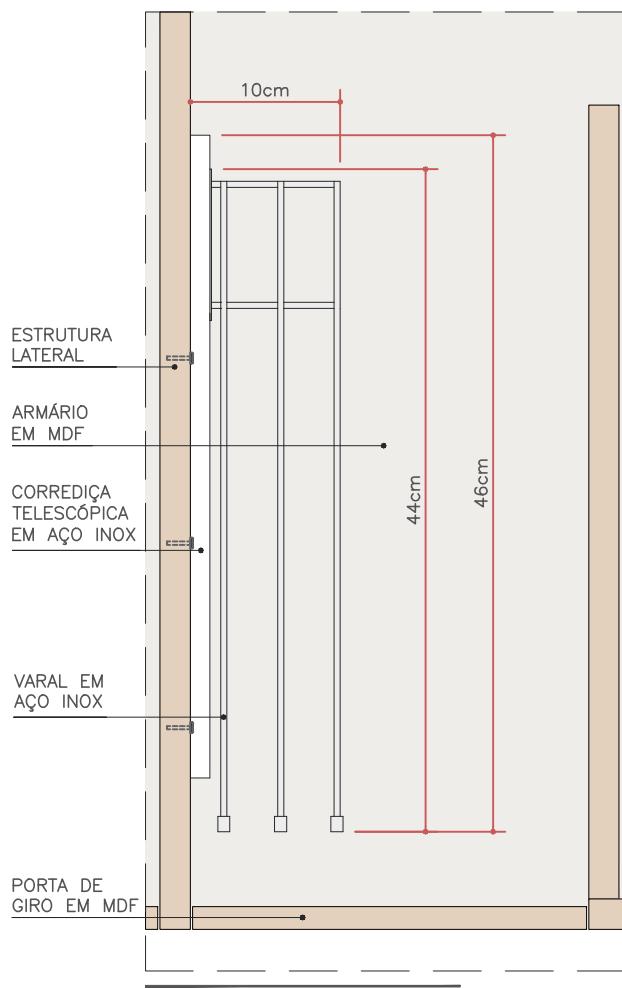

PORTA TOALHA FECHADO

ESC. 1:5

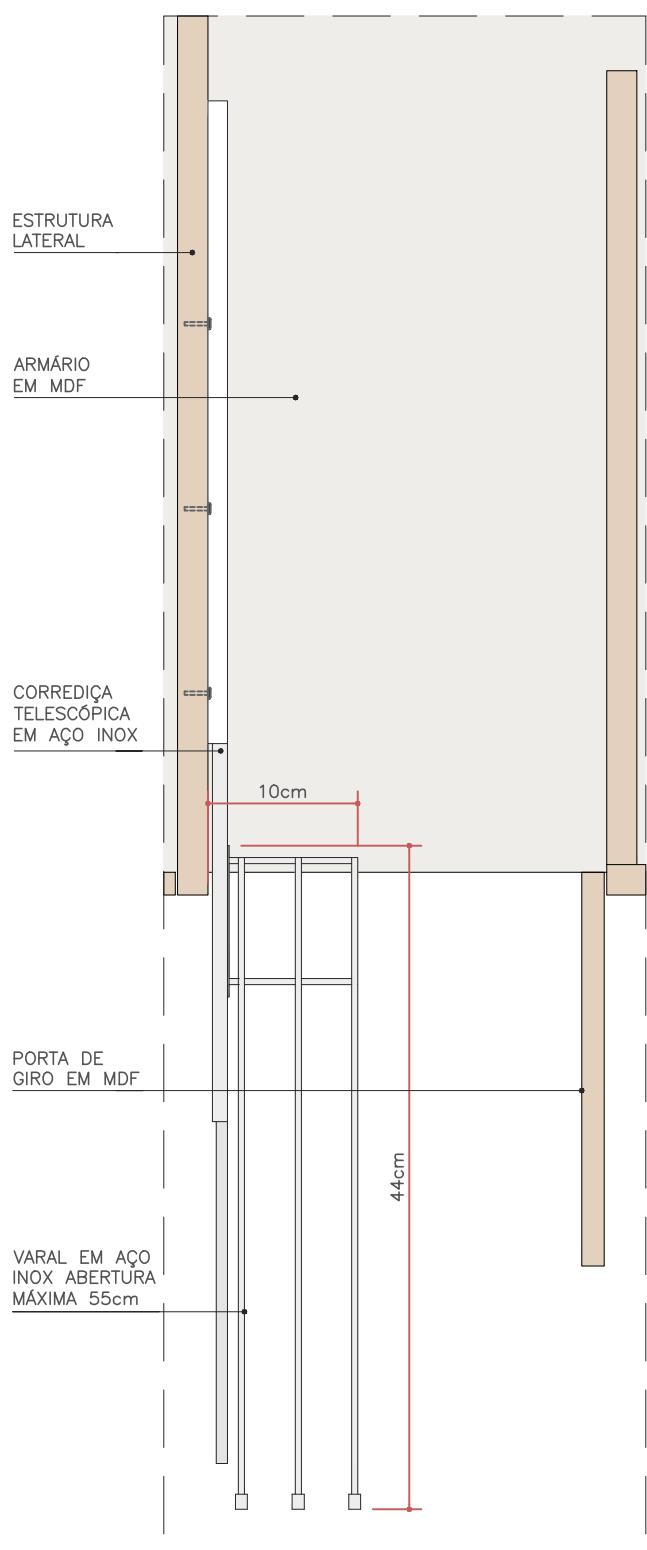

PORTA TOALHA ABERTO

ESC. 1:5


- O SUPORTE DO PORTA TOALHA PODE SER FIXADO POR TRILHO DE CORREDIÇA TELESÓPICA EM INOX
- FIXAR TRILHO POR PARAFUSOS NA ESTRUTURA EM MDF DO ARMÁRIO
- SEMPRE CONSULTAR MANUAL DE INSTALAÇÃO E MARCENEIRO PARA MELHOR DESEMPENHO
- MODELO: PORTA TOALHAS TRÍPOLI - SCHMITT

NOME DO DETALHE **PORTA TOALHA EMBUTIDO - PLANTA**

CATEGORIA
MARCENARIA E ELETROS


PÁGINA
1/3

076

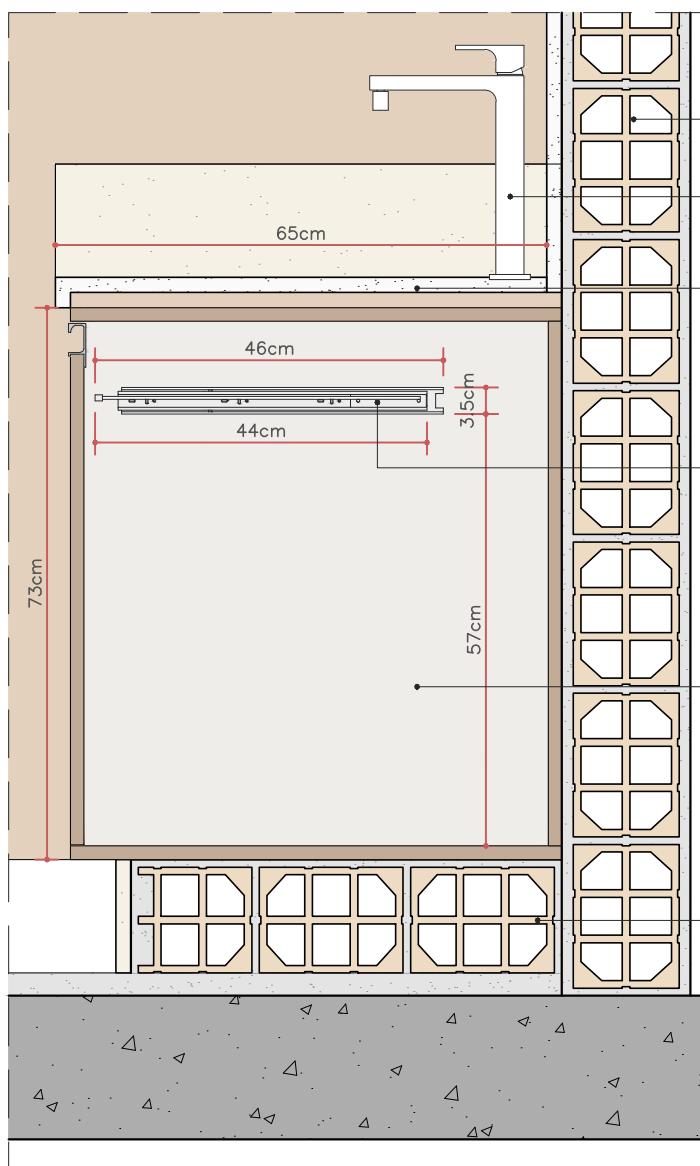


CORTE 01 - PORTA TOALHA FECHADO

ESC. 1:10

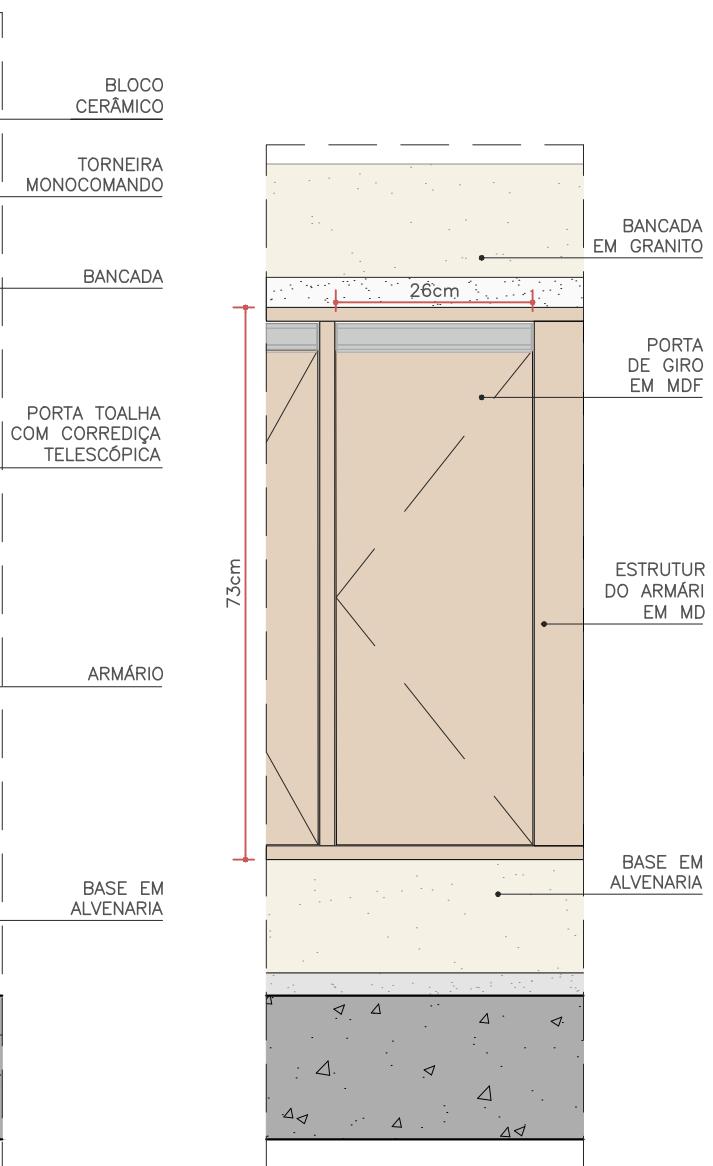

VISTA - RECORTE FRONTAL

ESC. 1:10

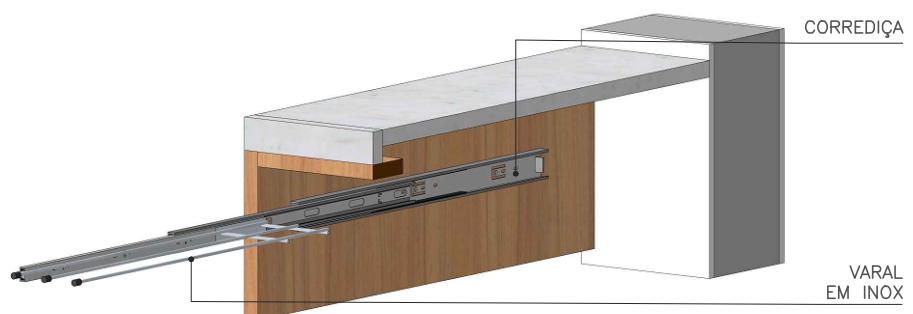


ISOMÉTRICA
SEM ESCALA

NOME DO DETALHE
PORTA TOALHA EMBUTIDO - CORTE
CATEGORIA
MARCENARIA E ELETROS


PÁGINA
2/3

076

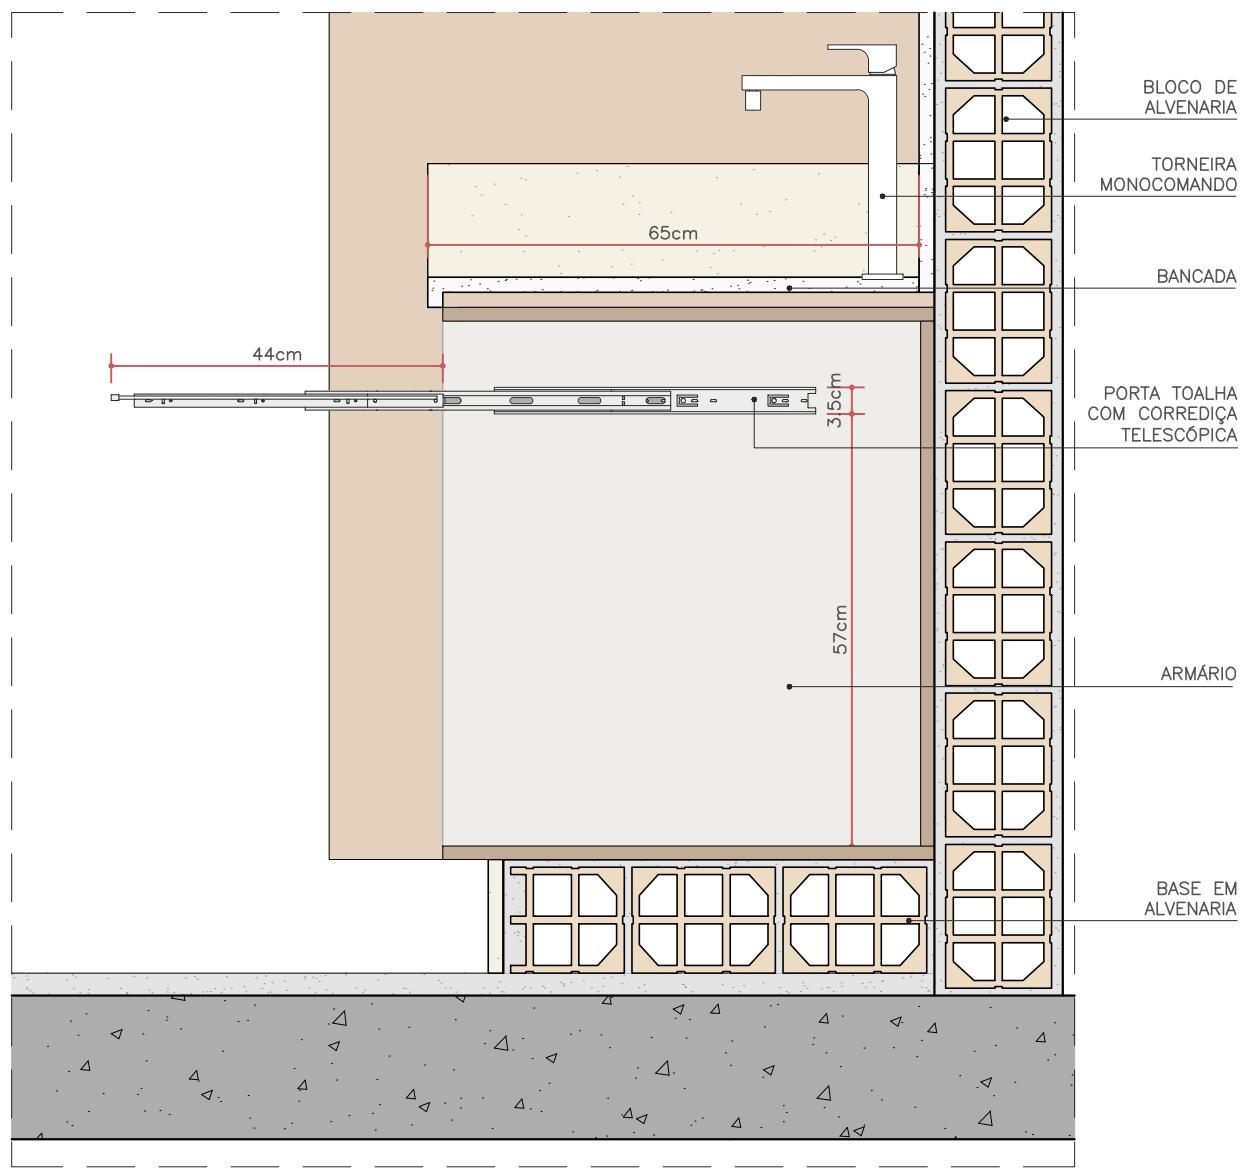

CORTE 02 - PORTA TOALHA ABERTO

ESC. 1:10

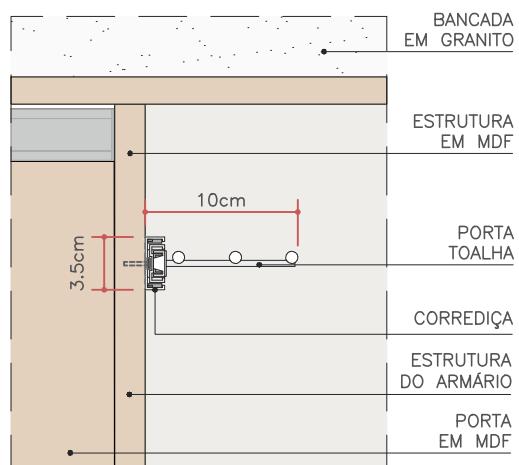

DET. 03 - VISTA FRONTAL

ESC. 1:5



NOME DO DETALHE
PORTA TOALHA EMBUTIDO - CORTE

CATEGORIA
MARCENARIA E ELETROS

PÁGINA
3/3

076