



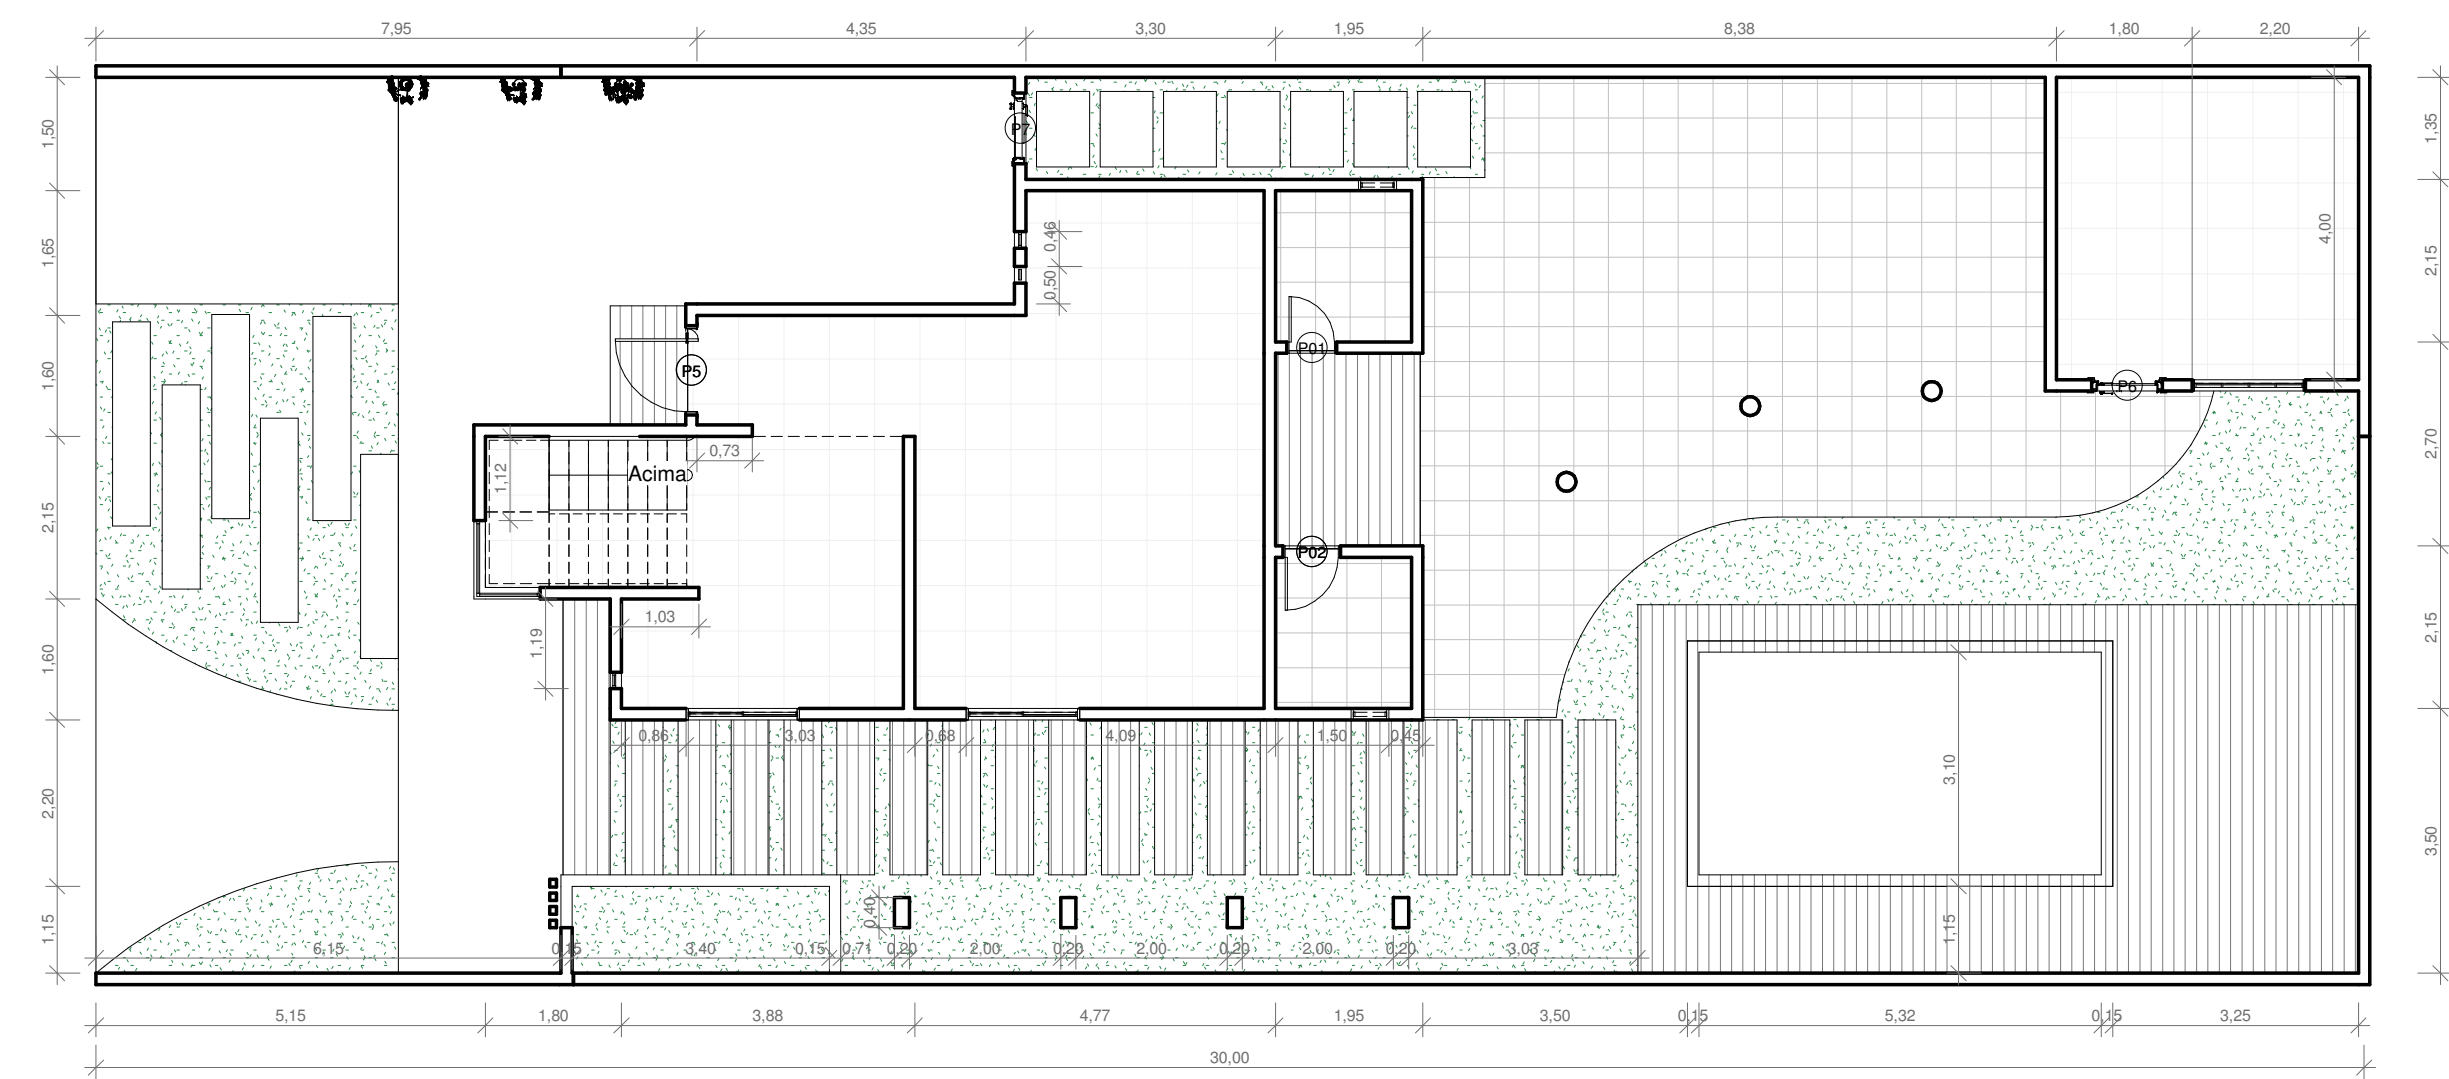

1 **TÉRREO**
ESCALA 1 : 100

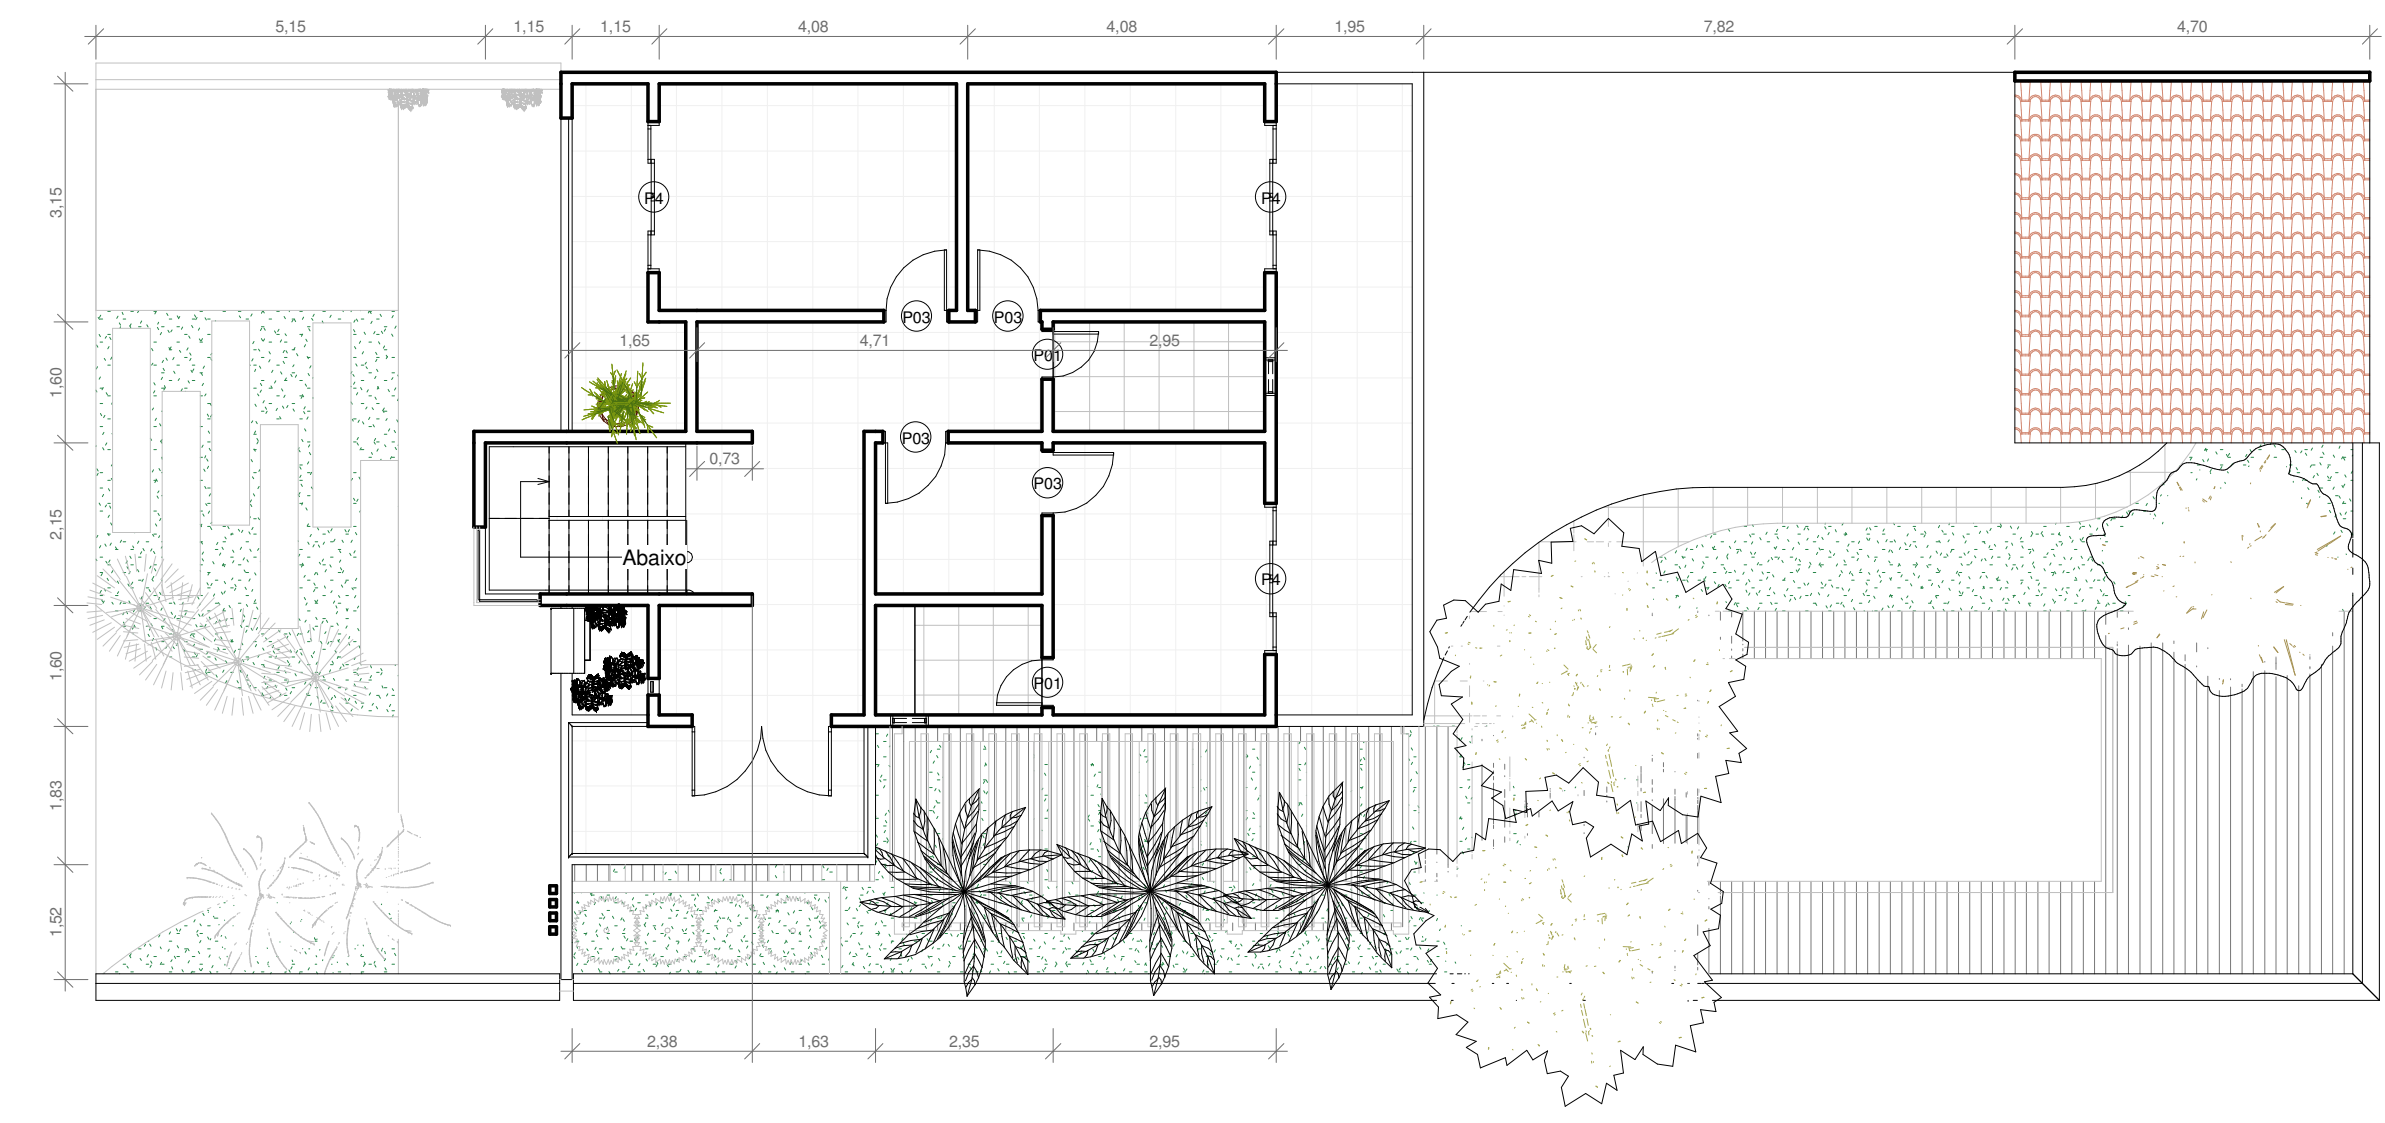

2 **PÁV. SUPERIOR**
ESCALA 1 : 100



3 **FACHADA**
ESCALA 1 : 100