




CORTE AA
ESCALA: 1:50

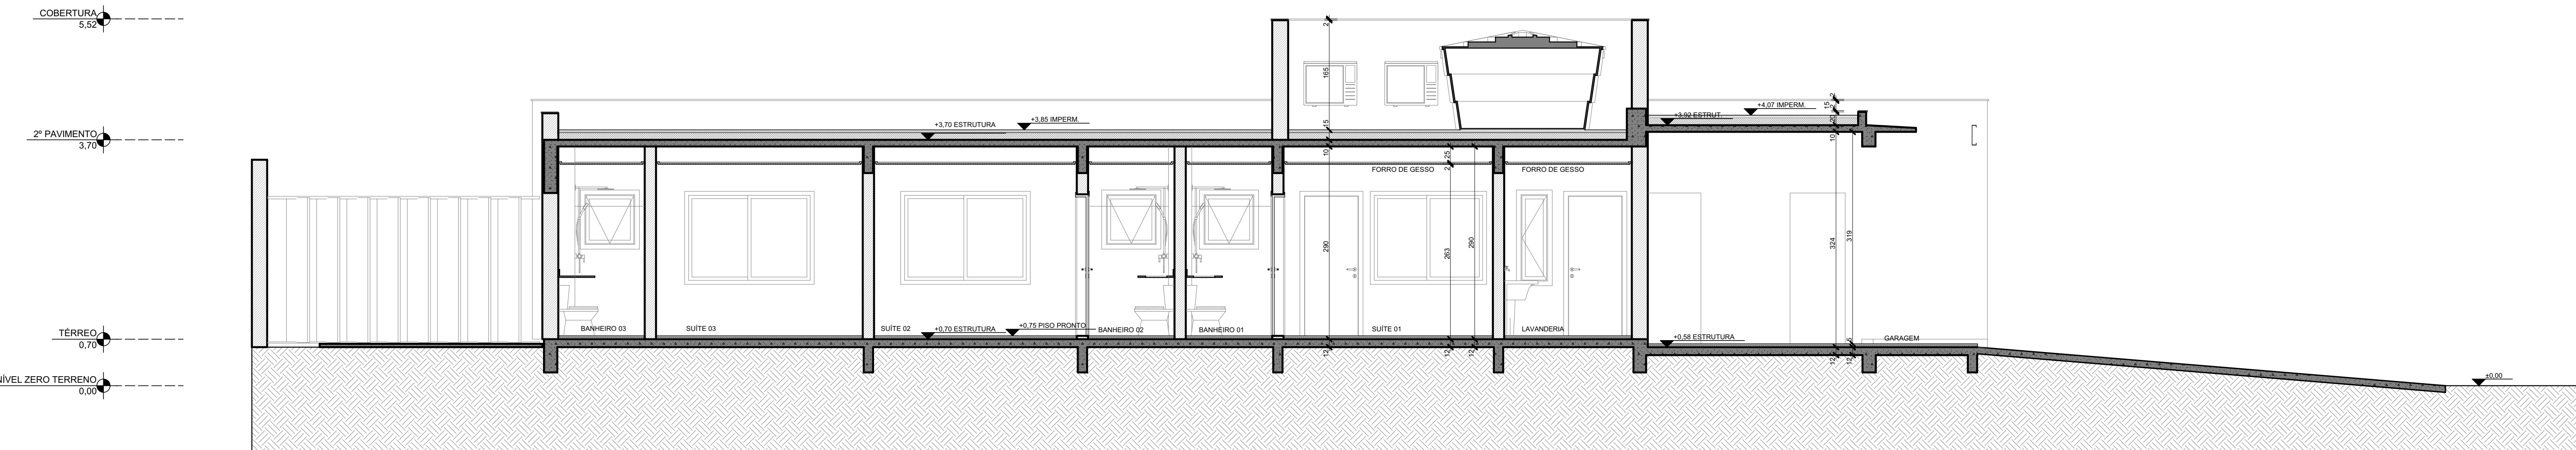


CORTE BB
ESCALA: 1:50

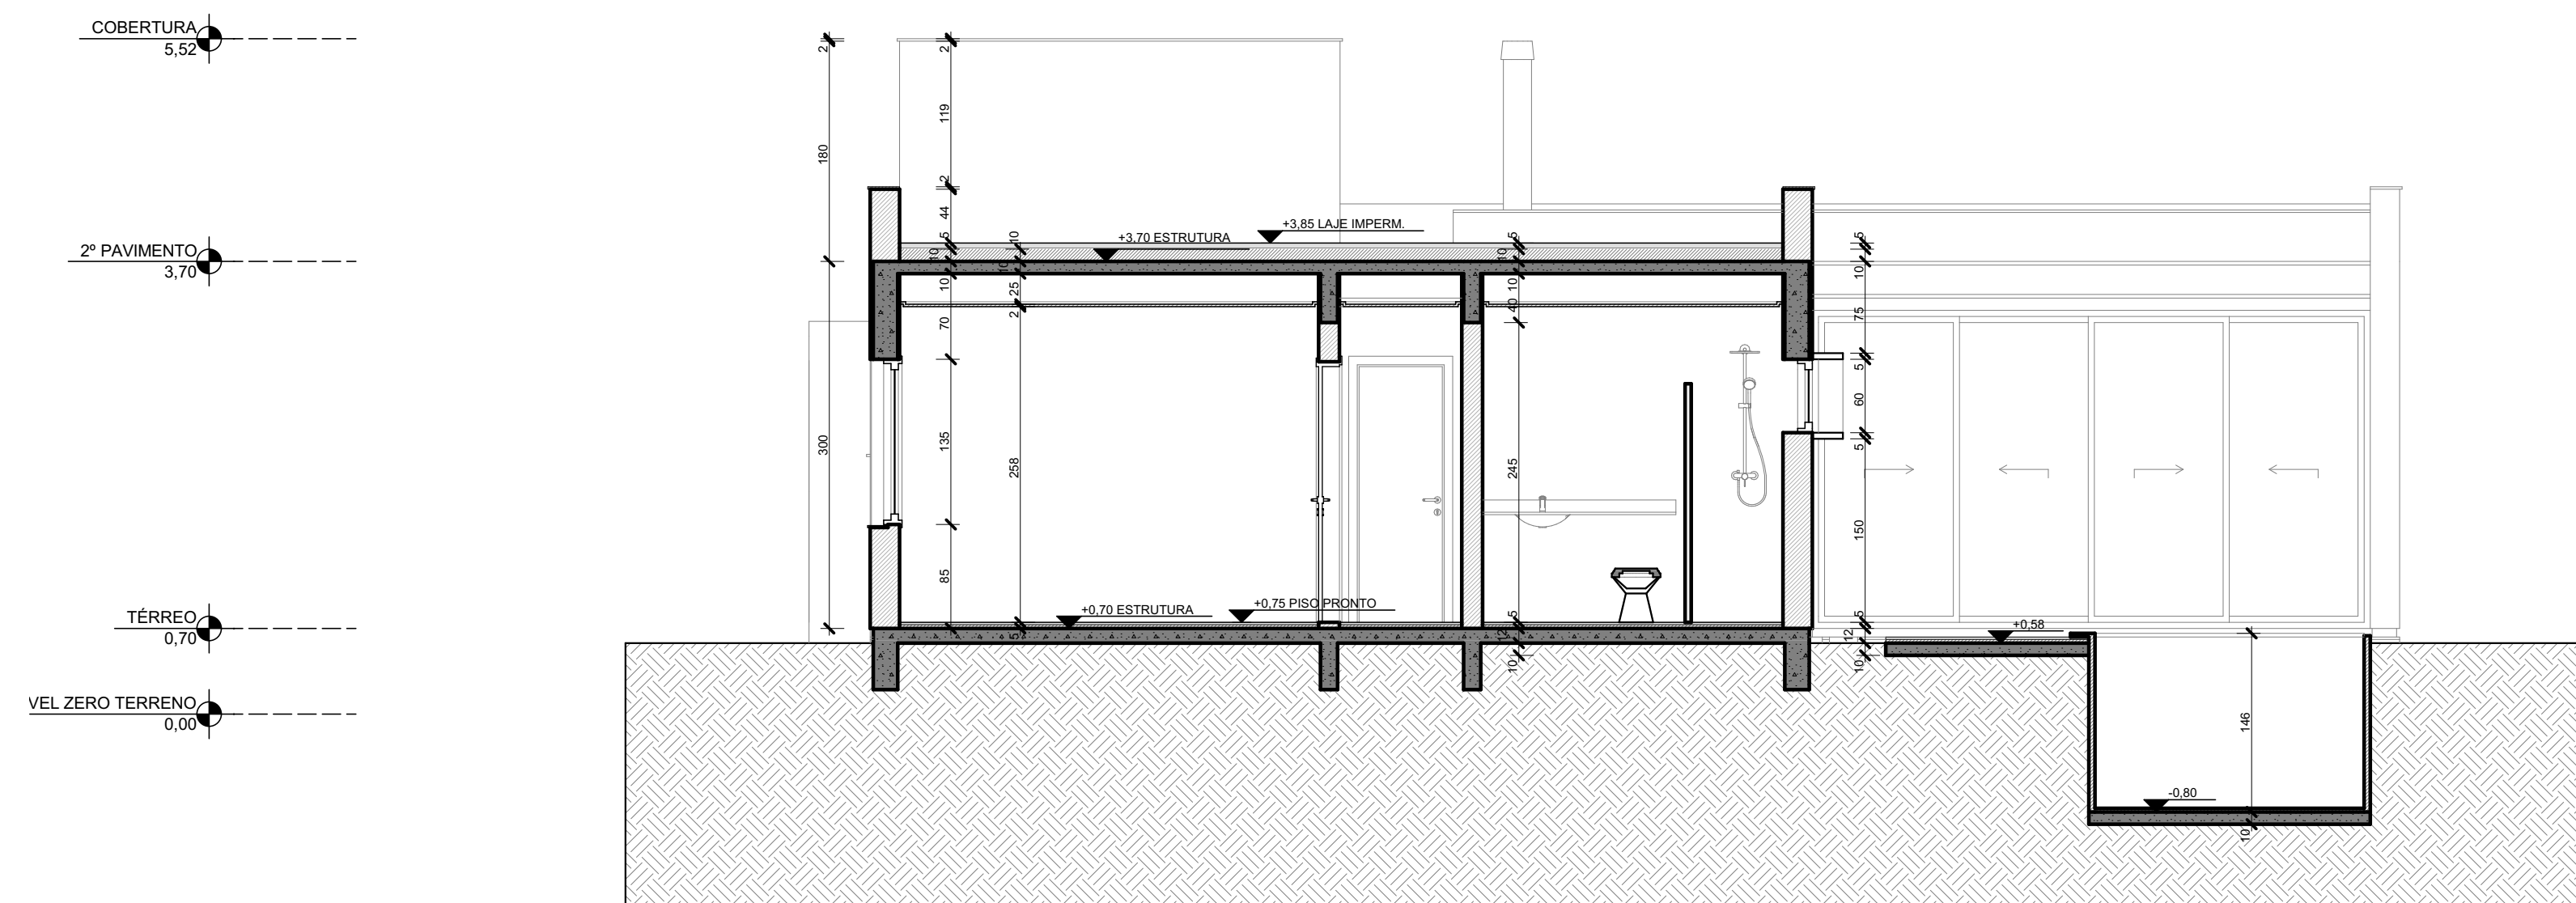




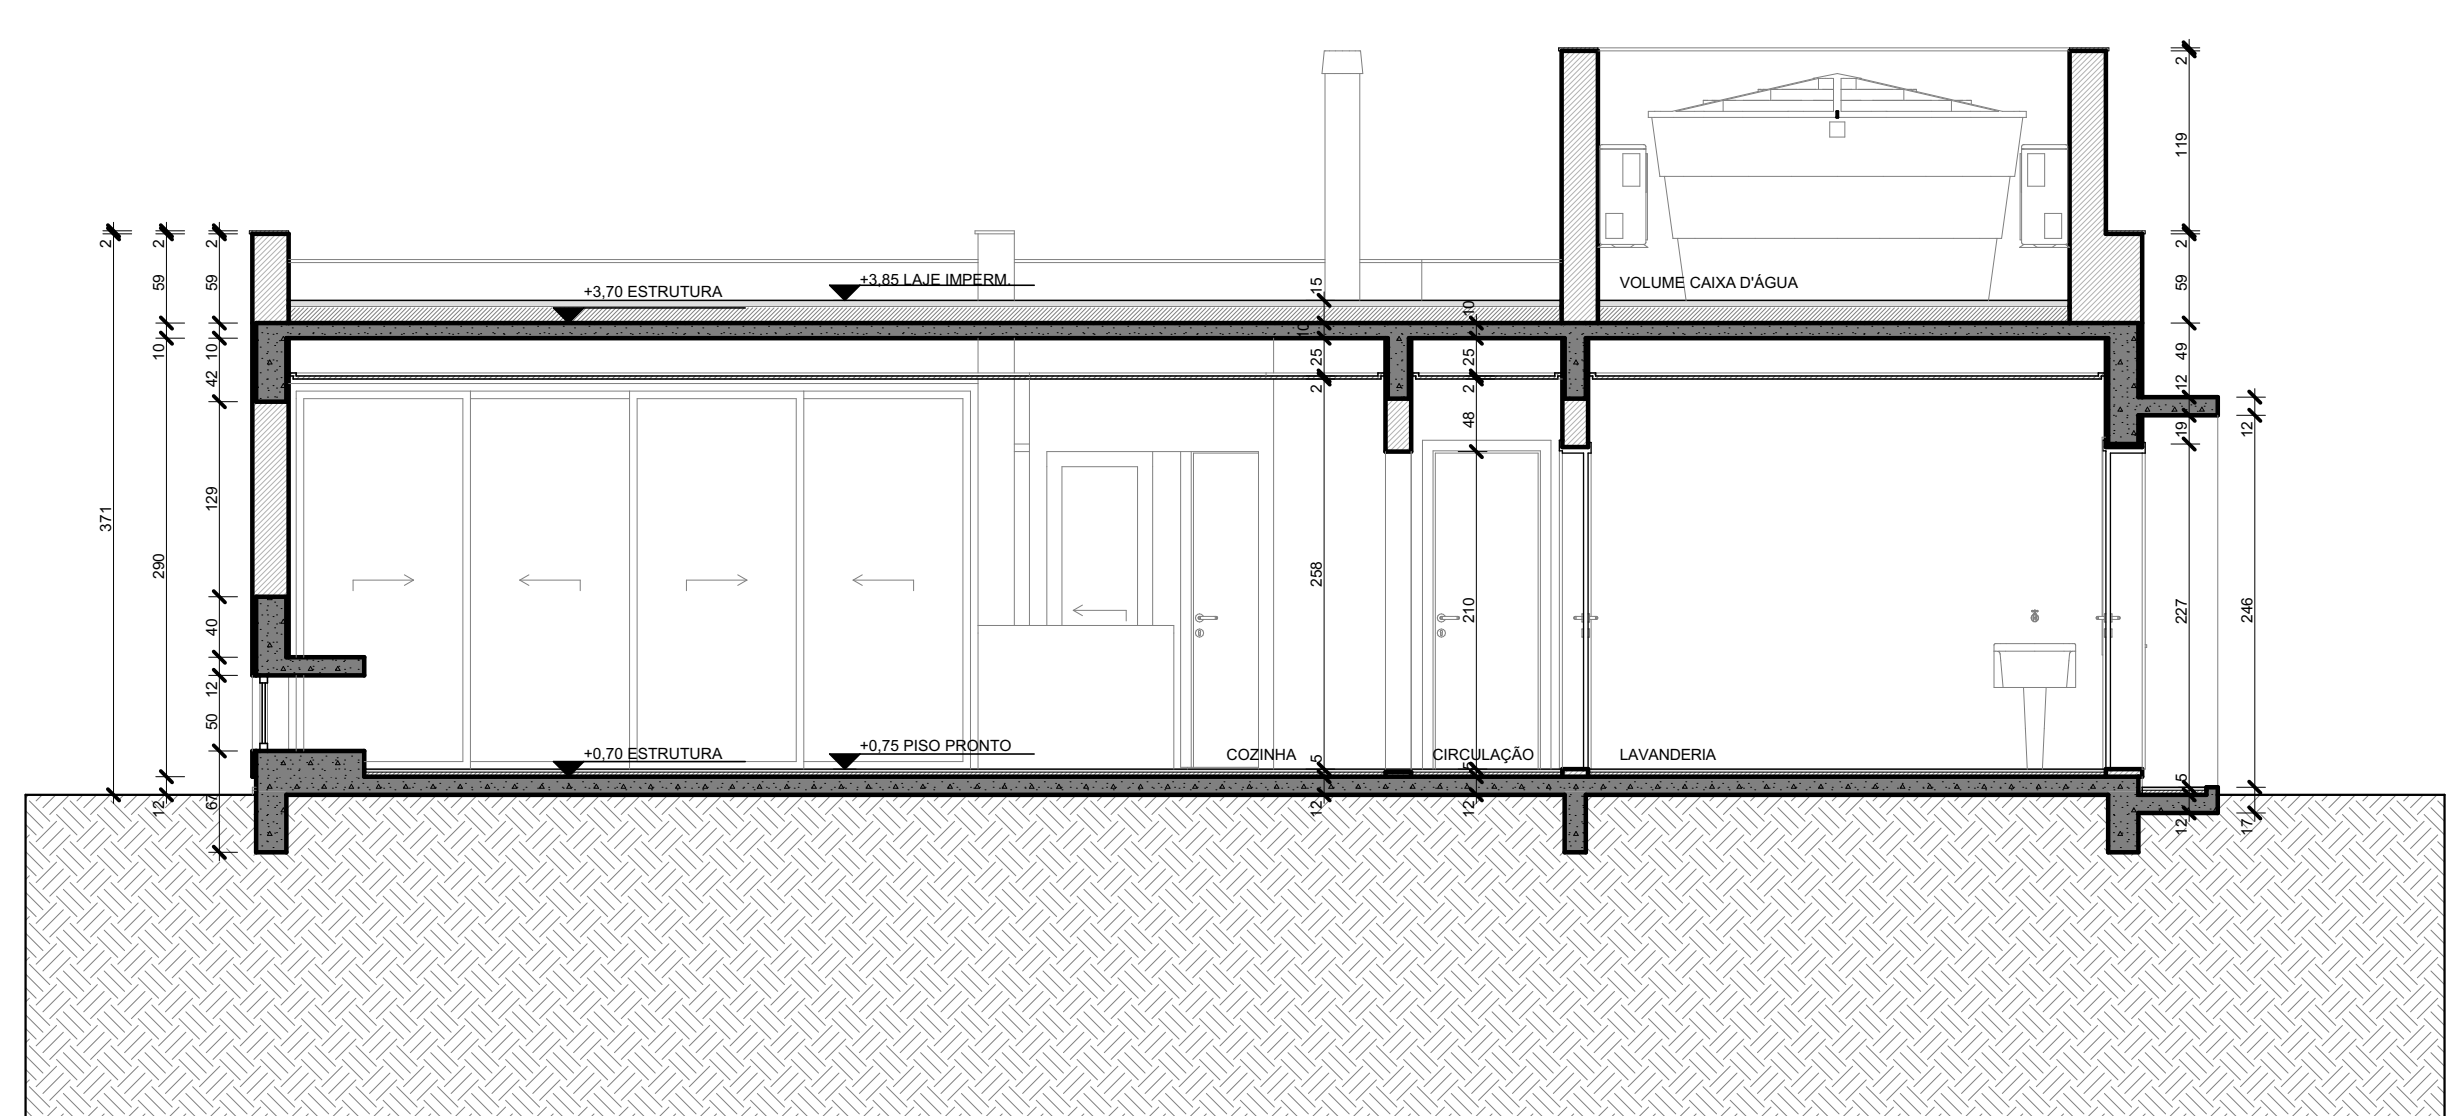

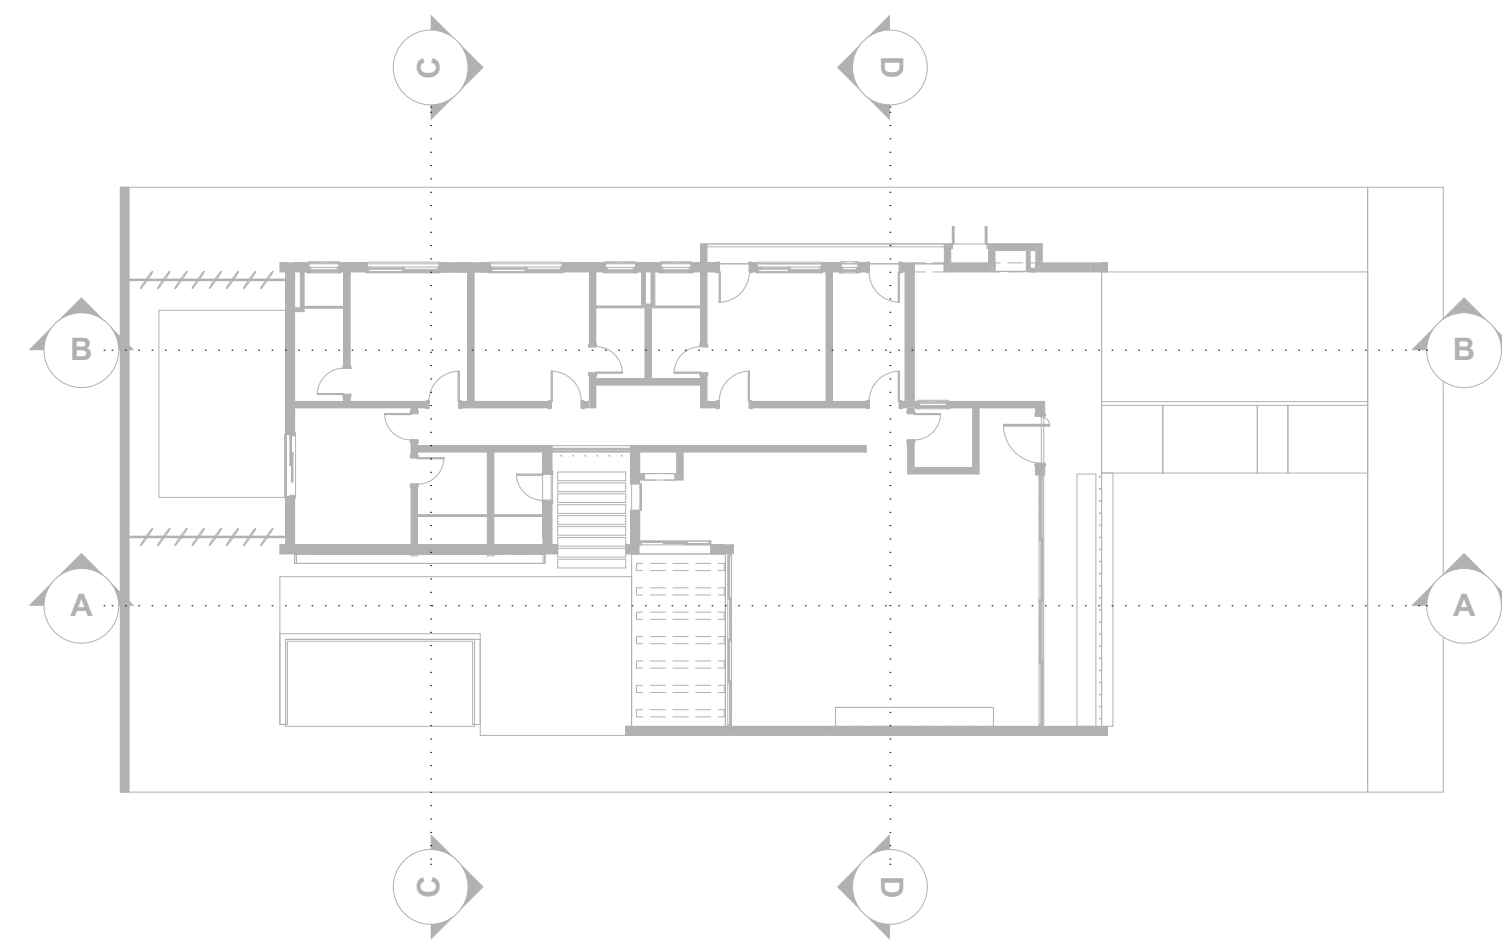

CORTE CC
ESCALA: 1:50

 

CORTE DD
ESCALA: 1:50



PLANTA DE LOCALIZAÇÃO

PARADES	DESCRIÇÃO
	PINTURA COM TINTA ACRILICA SEMI-BRILHO COR BRANCO SUVINIL
	PINTURA COM TINTA SUVINIL ILUMINA SEMBRILHO PRETO INTENSO
	ARGAMASSA BAUTECH CIMENTO QUEIMADO
	CIMENTO RIPADO
	PASTILHA PRETA 5cm x 5cm
	PASTILHA BRANCA 5cm x 5cm
	PORCELANATO COR BRANCA 30cm x 60cm

PISOS	DESCRIÇÃO
01	PORCELANATO COR CINZA 90 X 90 cm POLIDO
02	PORCELANATO COR CINZA 90 X 90 cm NATURAL
03	CONCRETO POLIDO
04	PEDRA SÃO GABRIEL BRANCA
05	PASTILHA PRETA 5cm x 5cm
06	PASTILHA BRANCA 5cm x 5cm
07	PORCELANATO COR BRANCA 60cm x 60cm
08	MADEIRA DECK
09	BASALTO SERRADO COM PINGADEIRA. DIMENSÕES CONFORME PAGINAÇÃO

FORRO	DESCRIÇÃO
01	FORRO DE GESSO COM PINTURA PVA NA COR BRANCA E NEGATIVO DE 3cm EM TODO SEU PERIMETRO

OBSERVAÇÕES

-ASPECTOS CONSIDERADOS NO PROJETO QUE DEVEM SER LEVADOS EM CONSIDERAÇÃO PELOS DEMAIS PROJETISTAS E DURANTE A EXECUÇÃO DA OBRA:

REBOCO INTERNO CONSIDERADO: 1,5cm

REBOCO EXTERNO CONSIDERADO: 2,5cm

PORTAS INTERNAS: DIMENSÕES EM PLANTA REFEREM-SE AO VÃO

PORTAS EXTERNAS: DIMENSÕES EM PLANTA REFEREM-SE AO

JANELAS: DIMENSÕES EM PLANTA REFEREM-SE AO VÃO OSSO

ESQUADRIAS DE VIDRO TEMPERADO: DIMENSÕES EM PLANTA

REFEREM-SE AO VÃO OSSO

O PEITORIL DAS JANELAS E A ALTURA DAS PLATIBANDAS ESTÃO INDICADOS A PARTIR DO NÍVEL DA ESTRUTURA

- EM TODAS AS SITUAÇÕES NAS QUAIS AS JANELAS NÃO ESTÃO

ALINHADAS COM AS VIGAS, DEVERÁ SER PREVISTO VERGAS PARA EVITAR
RATOLOGIAS FUTURAS

PATHOLOGICAL FINDINGS:

ÁREA DO TERRENO = 480,00 m²

TAXA DE OCUPAÇÃO = 43,51%

ÍNDICE DE APROVEITAMENTO = 0,435

[illegible]