




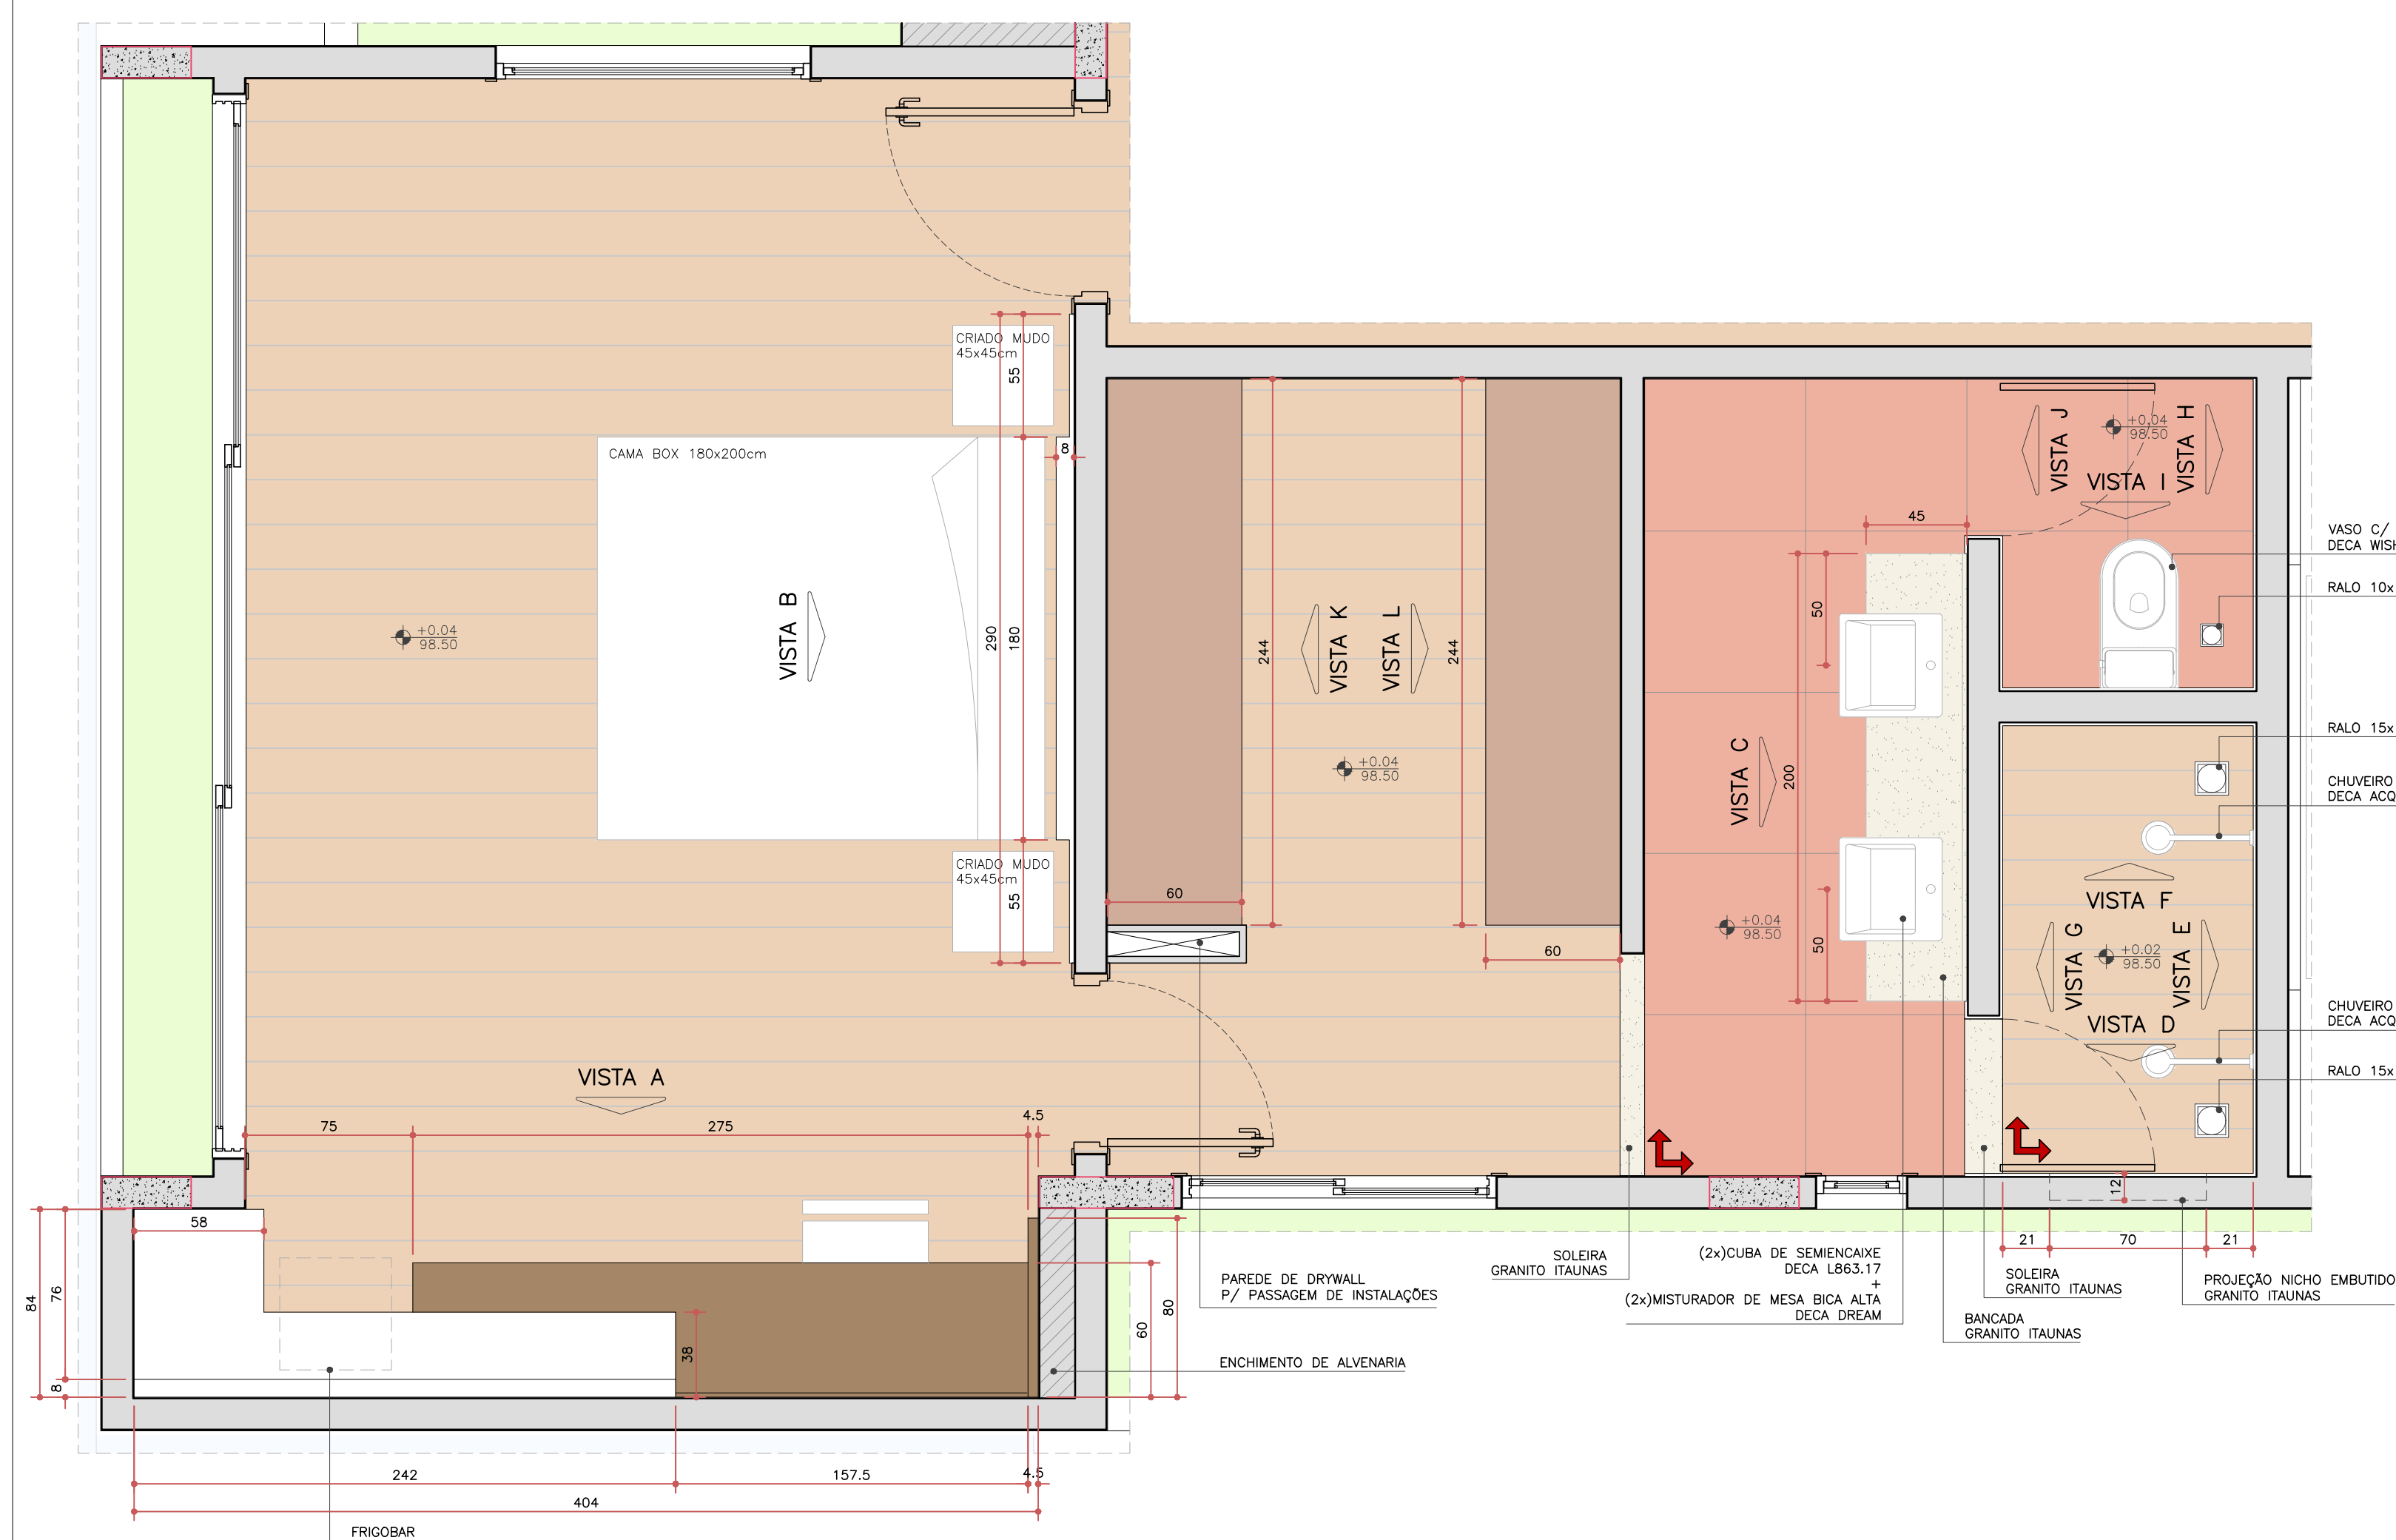


SUITE MASTER  
ESC. 1:25  
obs: conferir medidas na obra.

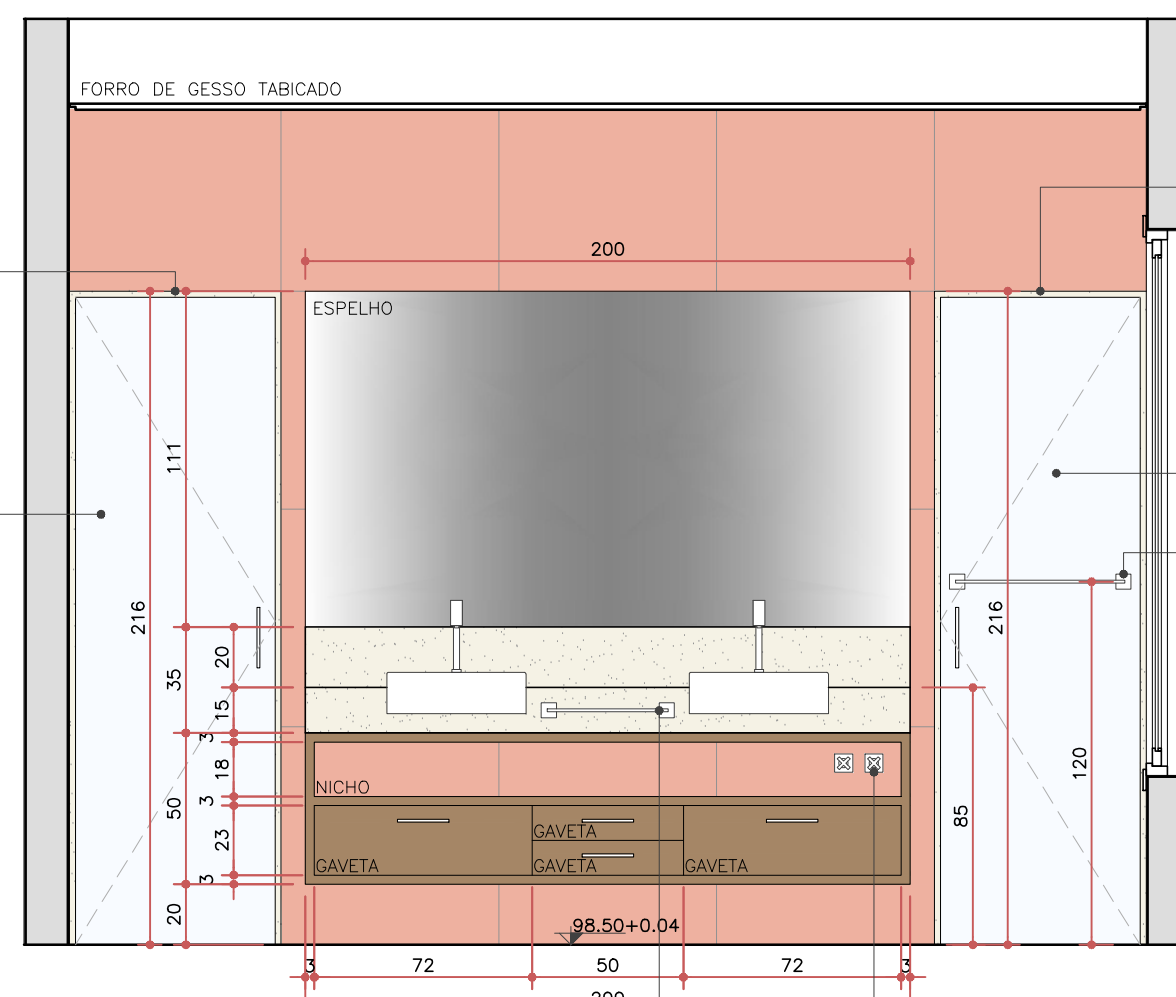


SUITE MASTER – VISTA C  
ESC. 1:25  
obs: conferir medidas na obra.

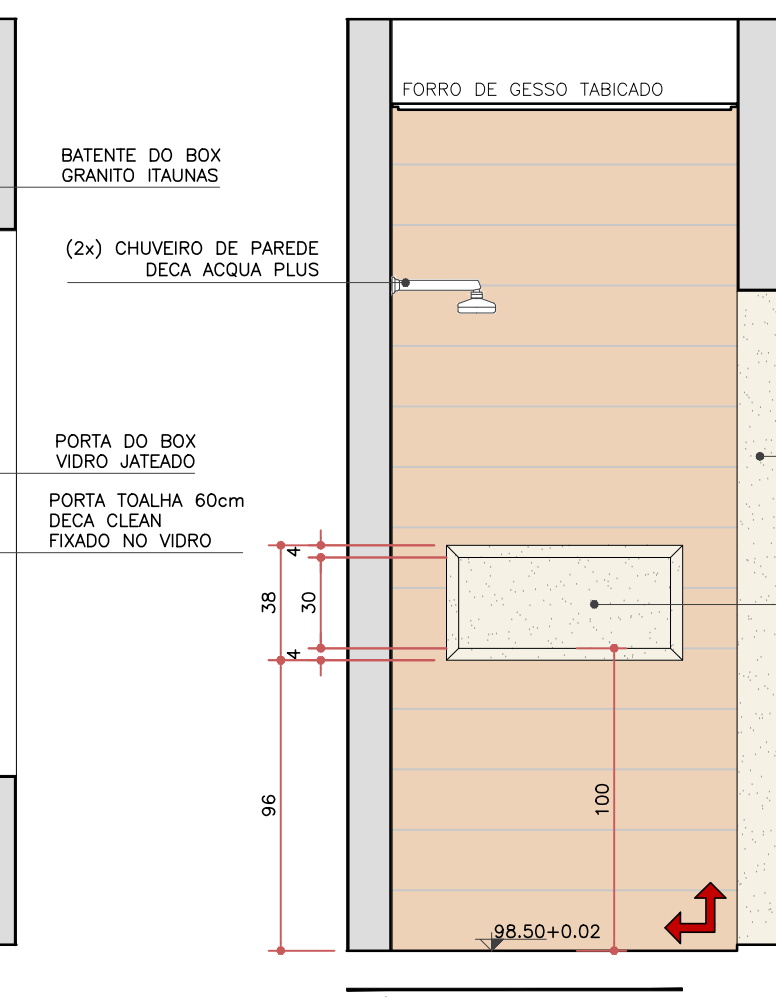


SUITE MASTER – VISTA D  
ESC. 1:25  
obs: conferir medidas na obra.

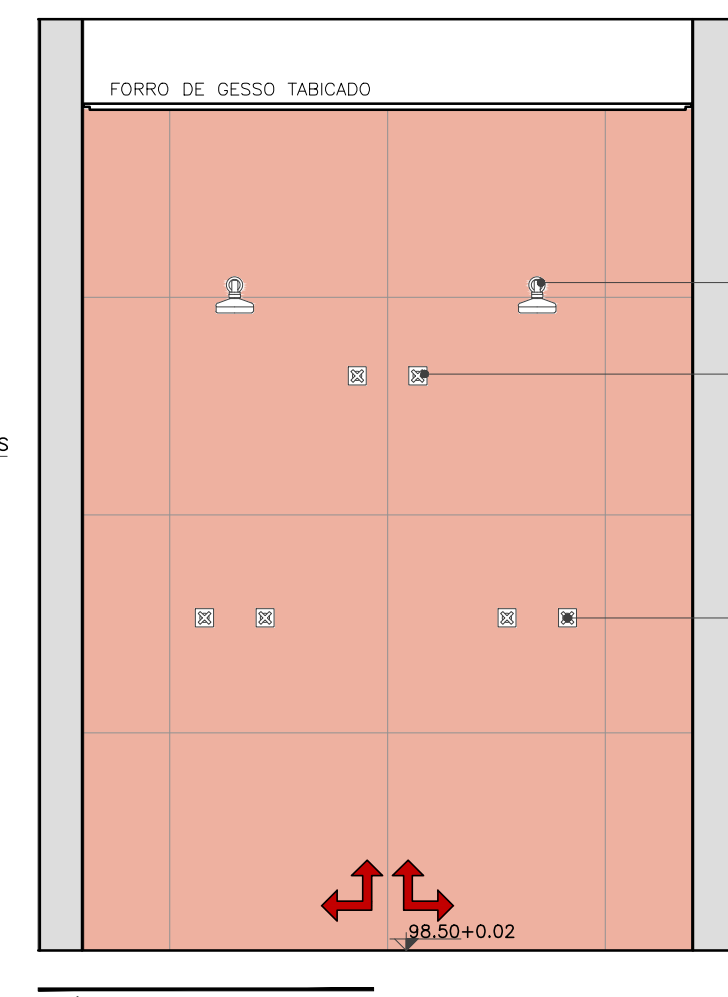


SUITE MASTER – VISTA E  
ESC. 1:25  
obs: conferir medidas na obra.

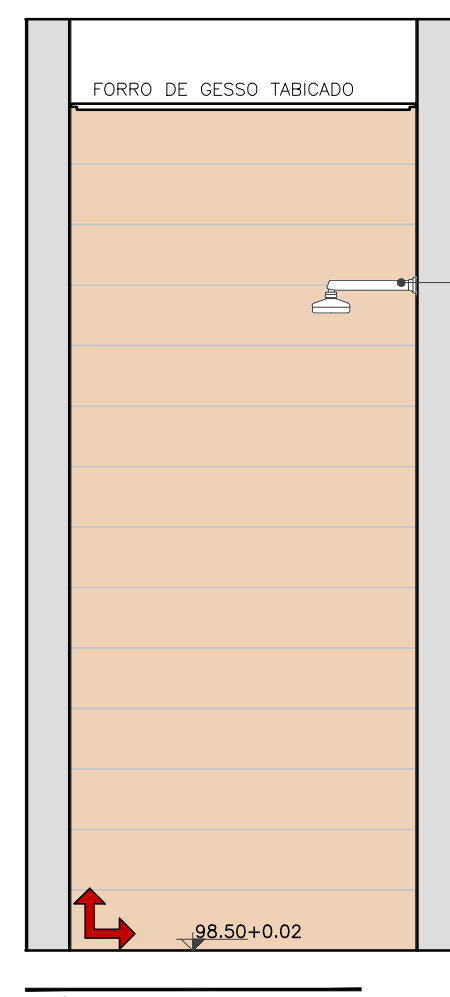


SUITE MASTER – VISTA F  
ESC. 1:25  
obs: conferir medidas na obra.

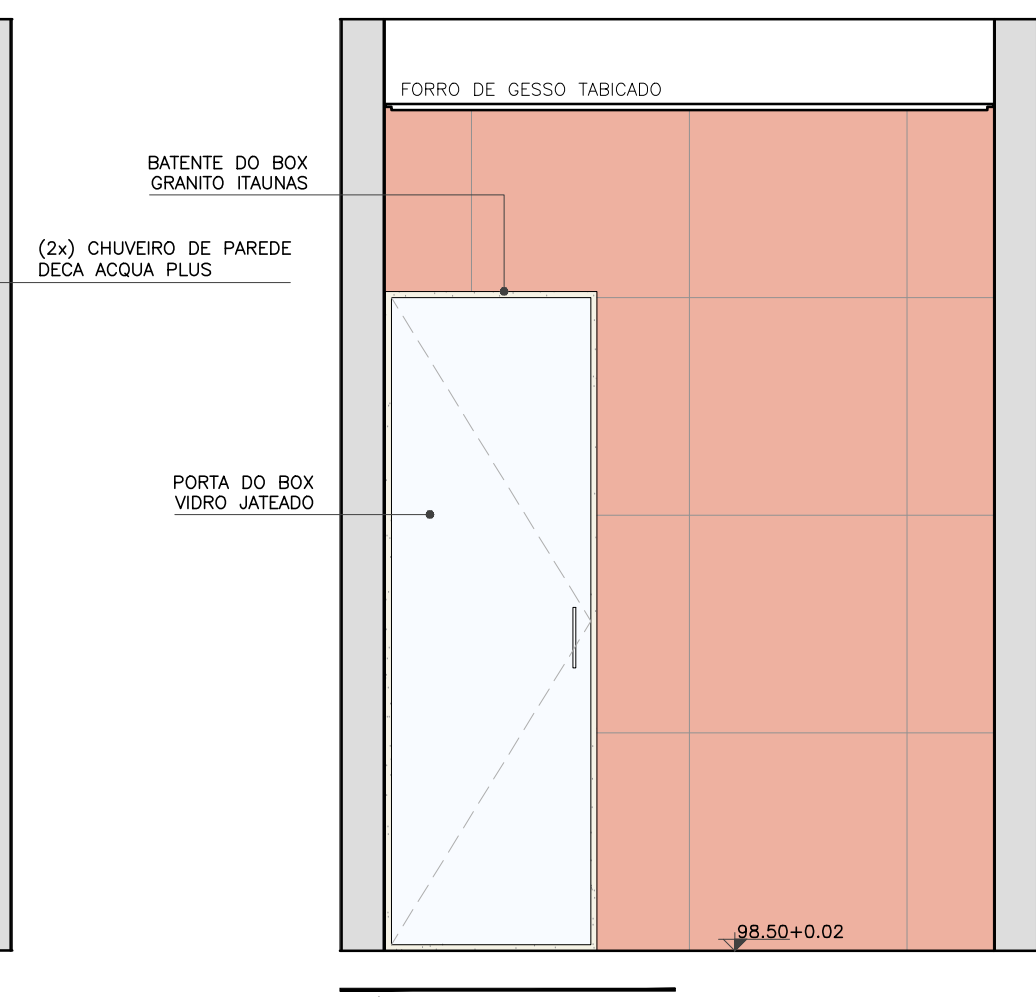


SUITE MASTER – VISTA G  
ESC. 1:25  
obs: conferir medidas na obra.

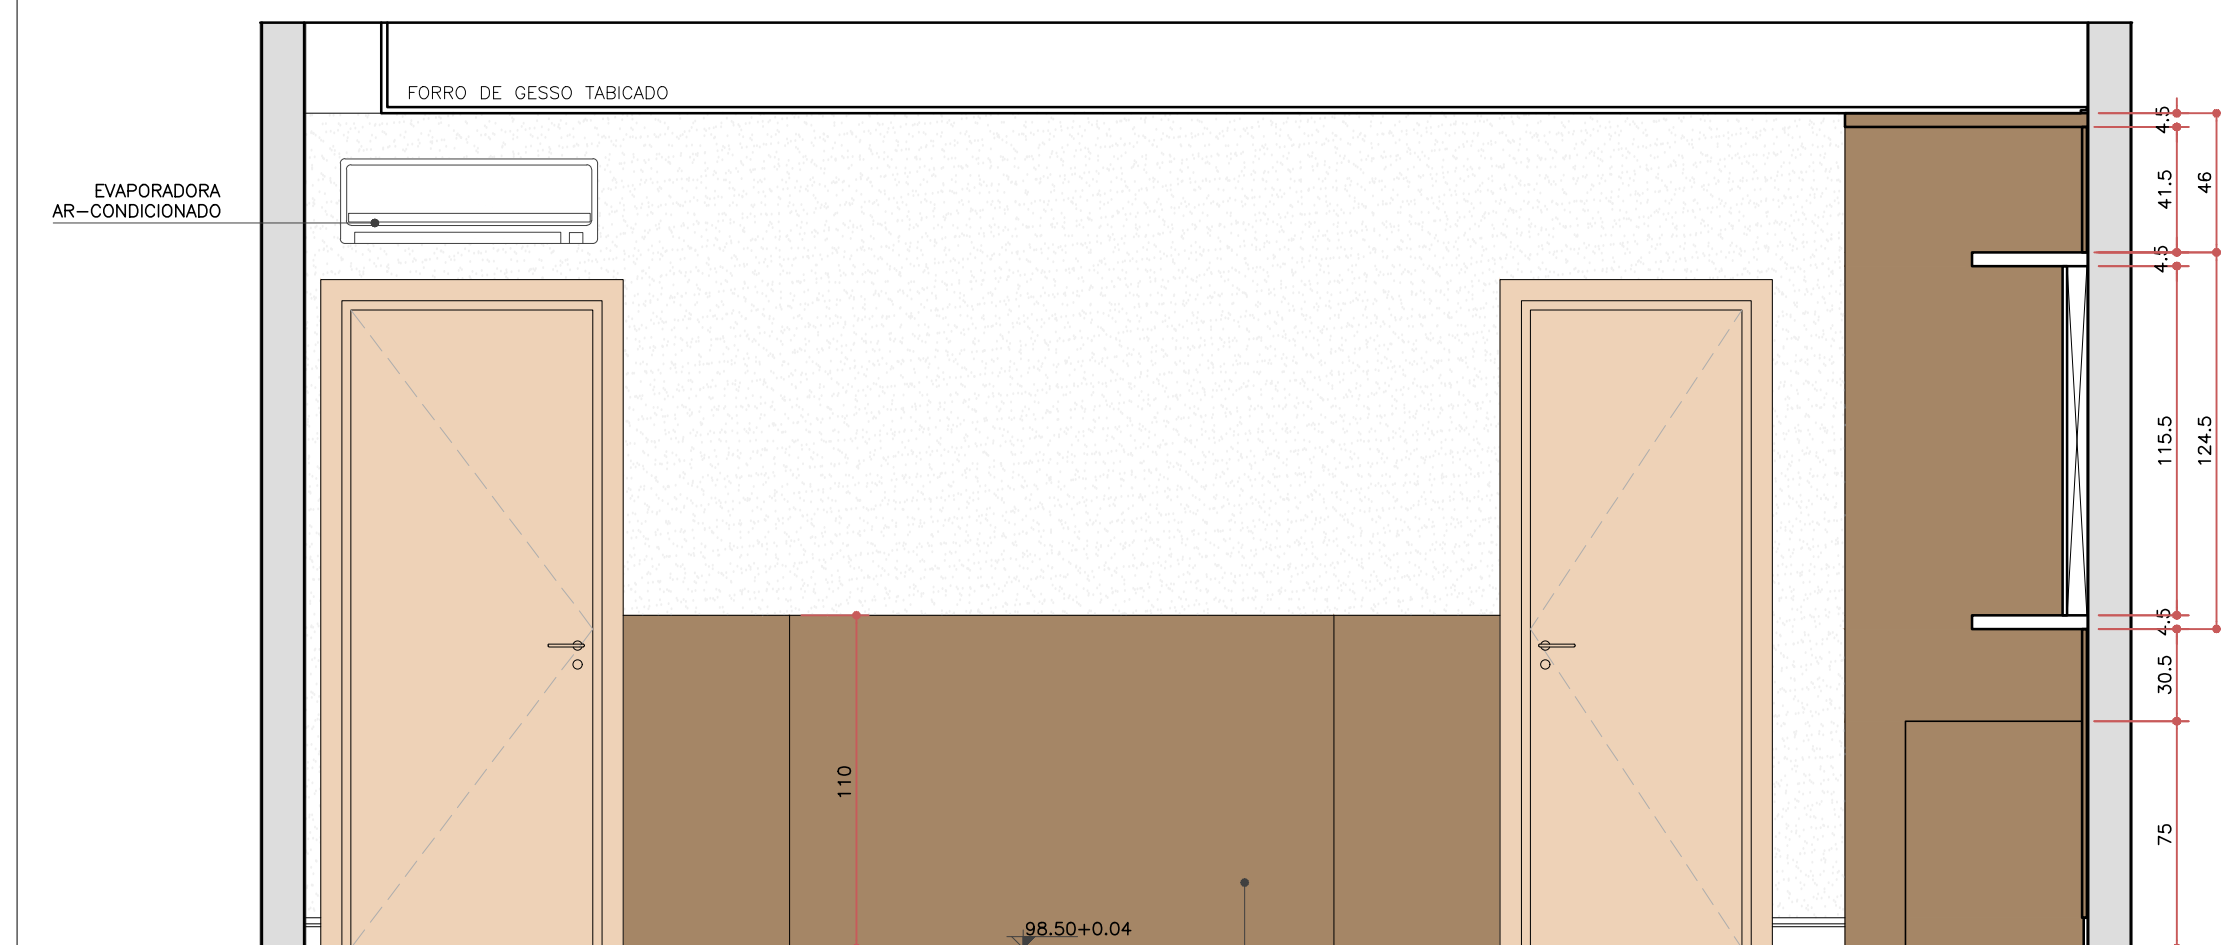


SUITE MASTER – VISTA B  
ESC. 1:25  
obs: conferir medidas na obra.

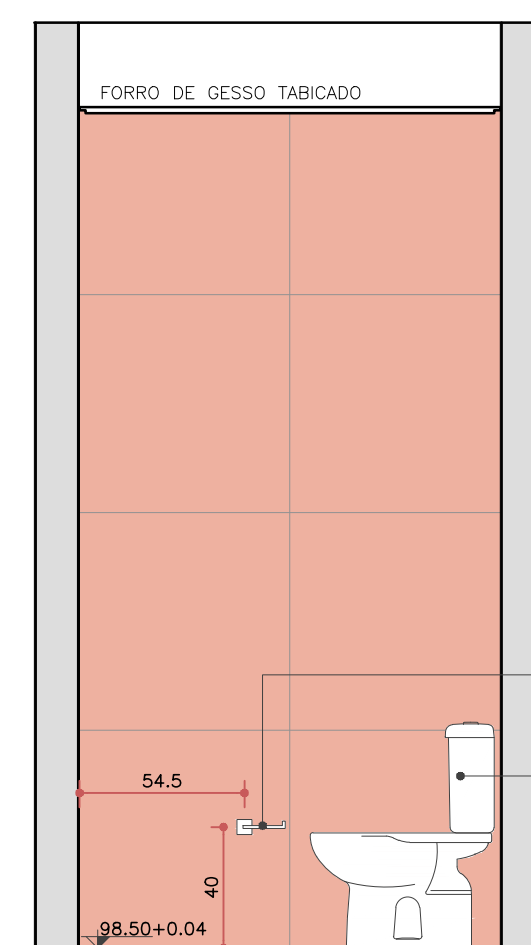


SUITE MASTER – VISTA H  
ESC. 1:25  
obs: conferir medidas na obra.

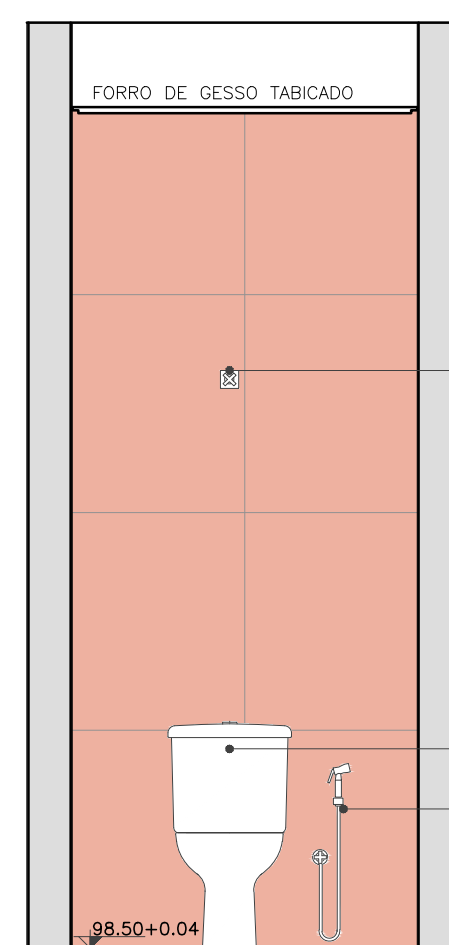


SUITE MASTER – VISTA I  
ESC. 1:25  
obs: conferir medidas na obra.

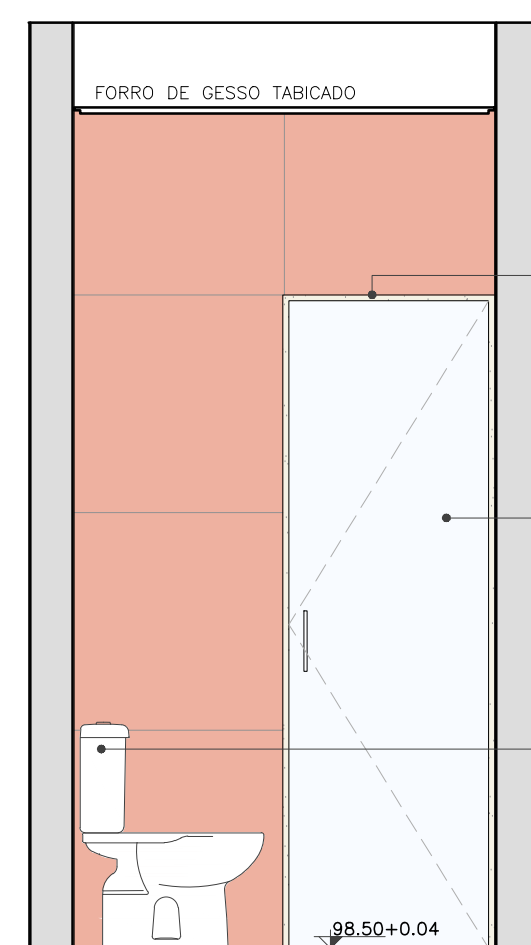


SUITE MASTER – VISTA J  
ESC. 1:25  
obs: conferir medidas na obra.

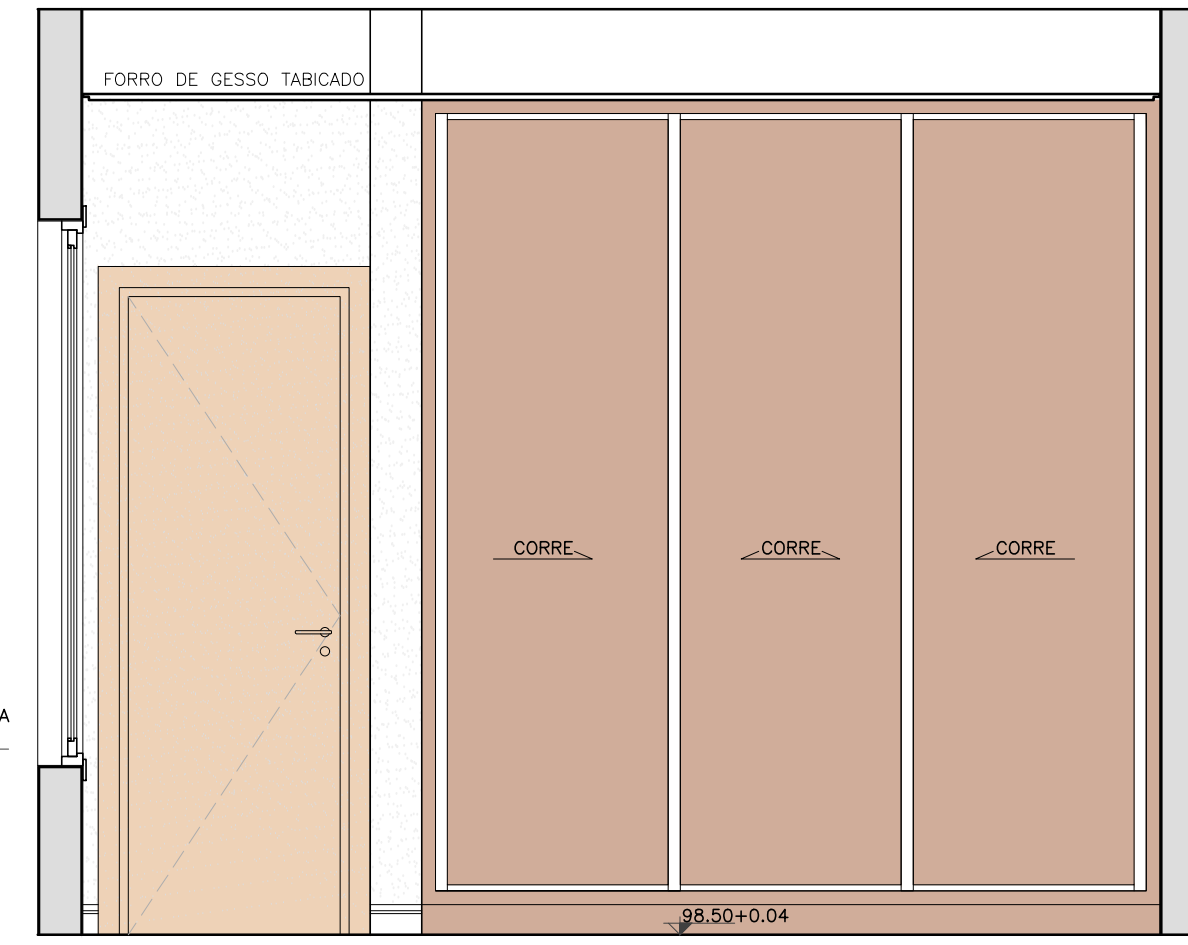

SUITE MASTER – VISTA K  
ESC. 1:25  
obs: conferir medidas na obra.

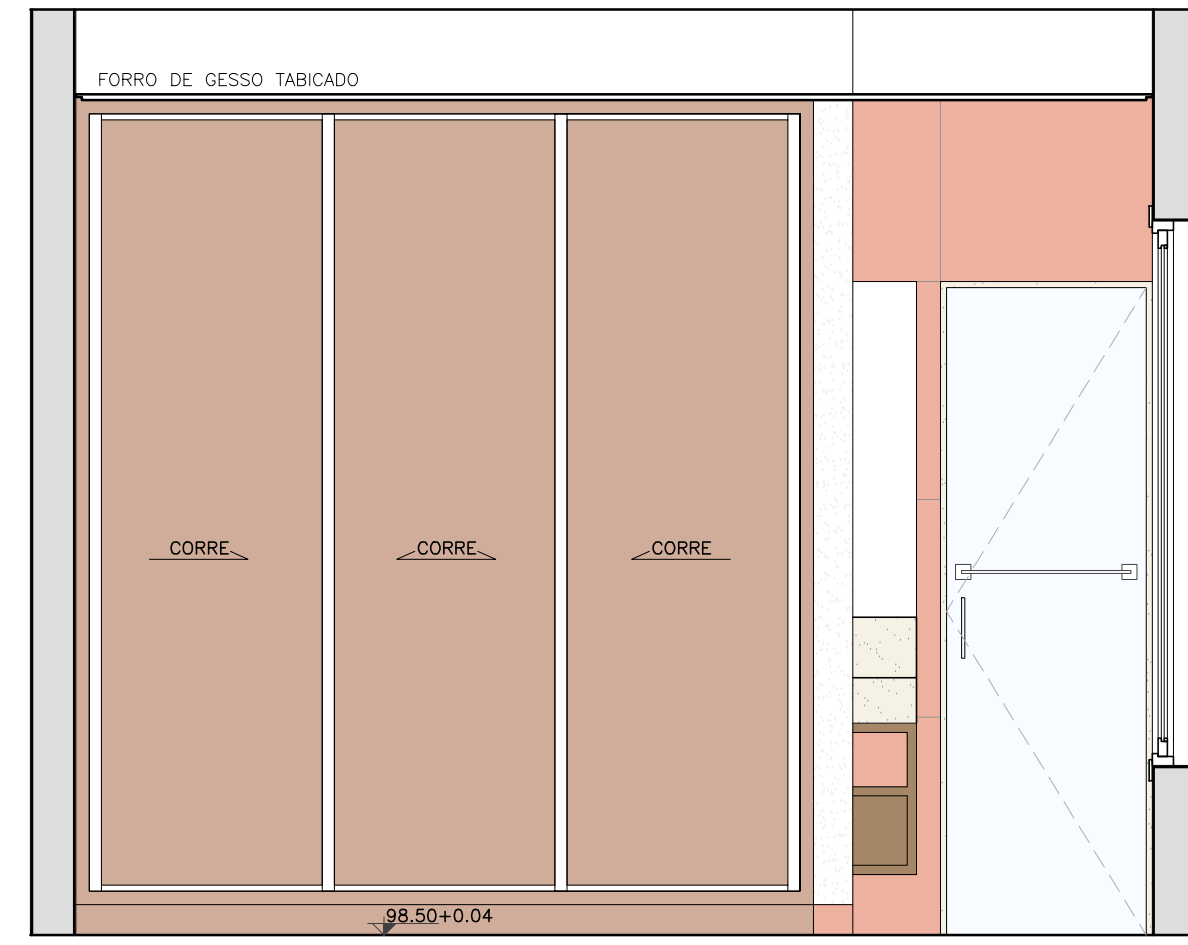

SUITE MASTER – VISTA L  
ESC. 1:25  
obs: conferir medidas na obra.

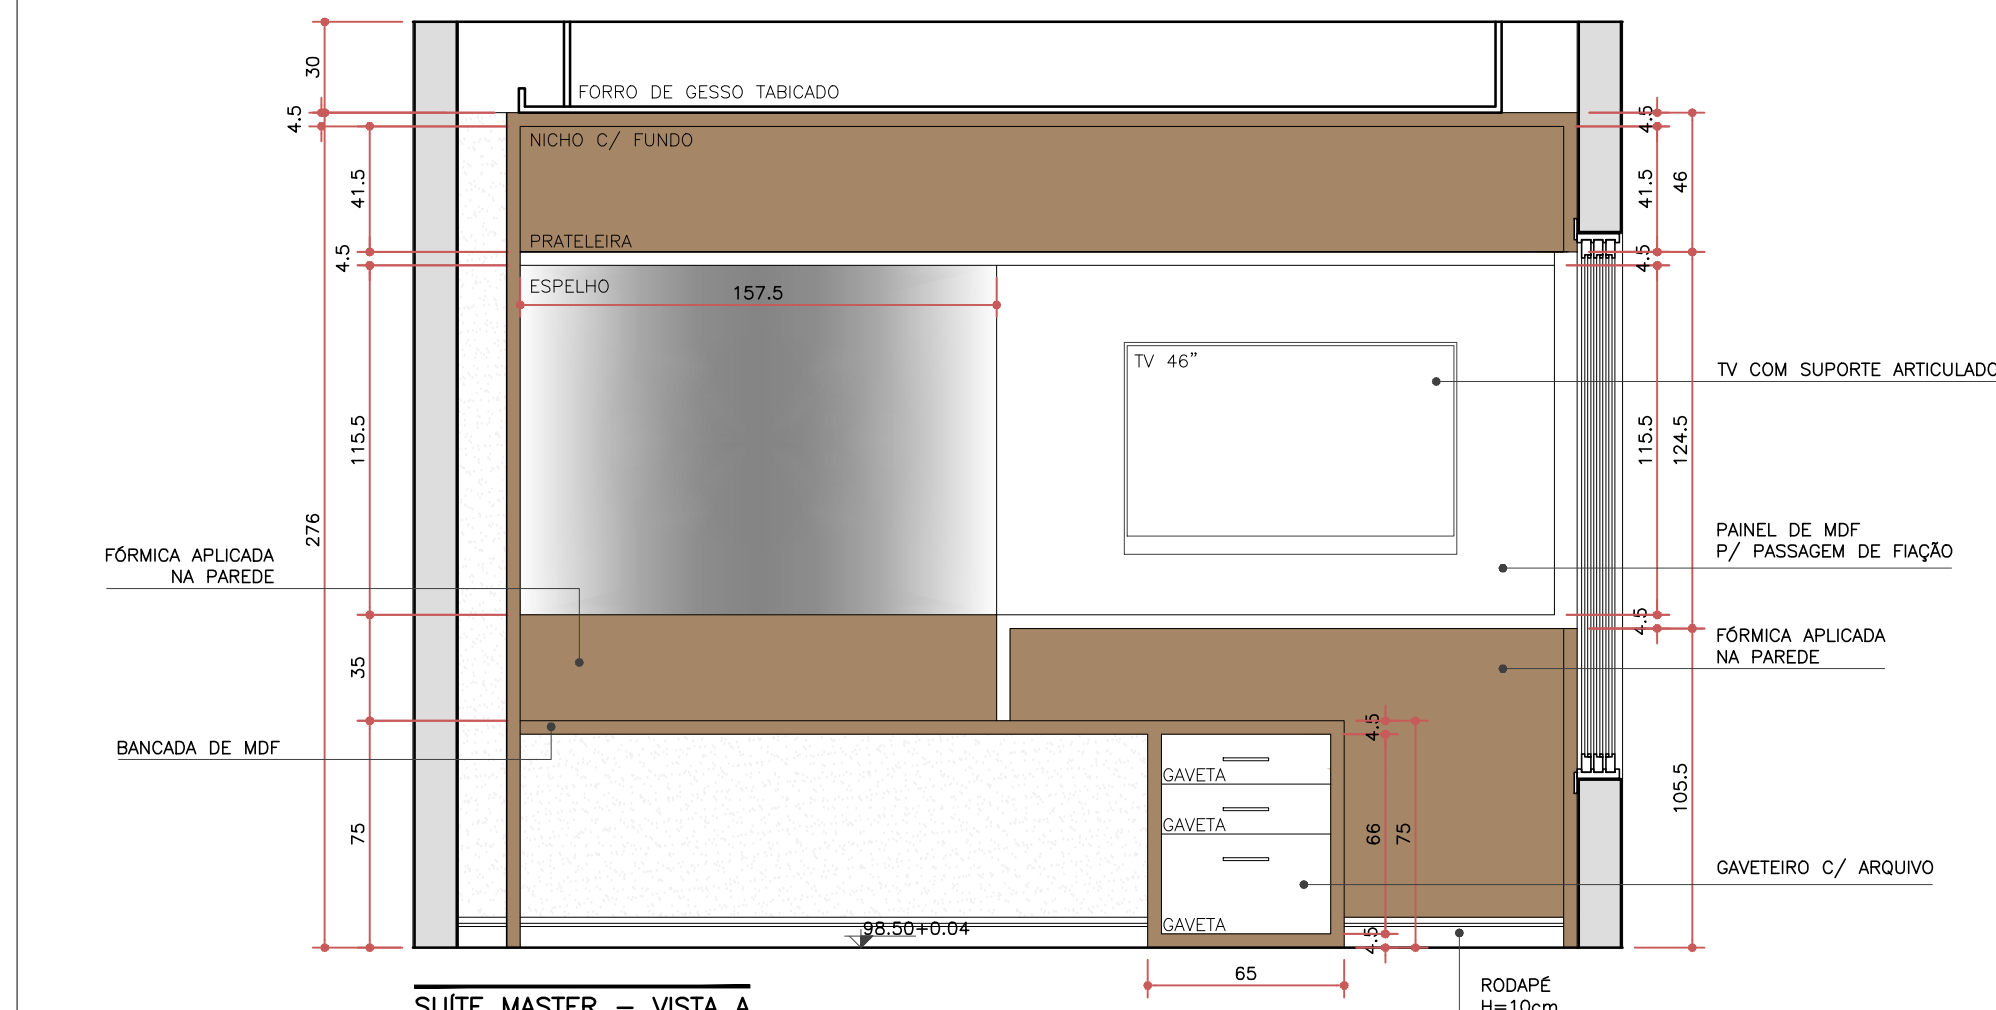

SUITE MASTER – VISTA A  
ESC. 1:25  
obs: conferir medidas na obra.



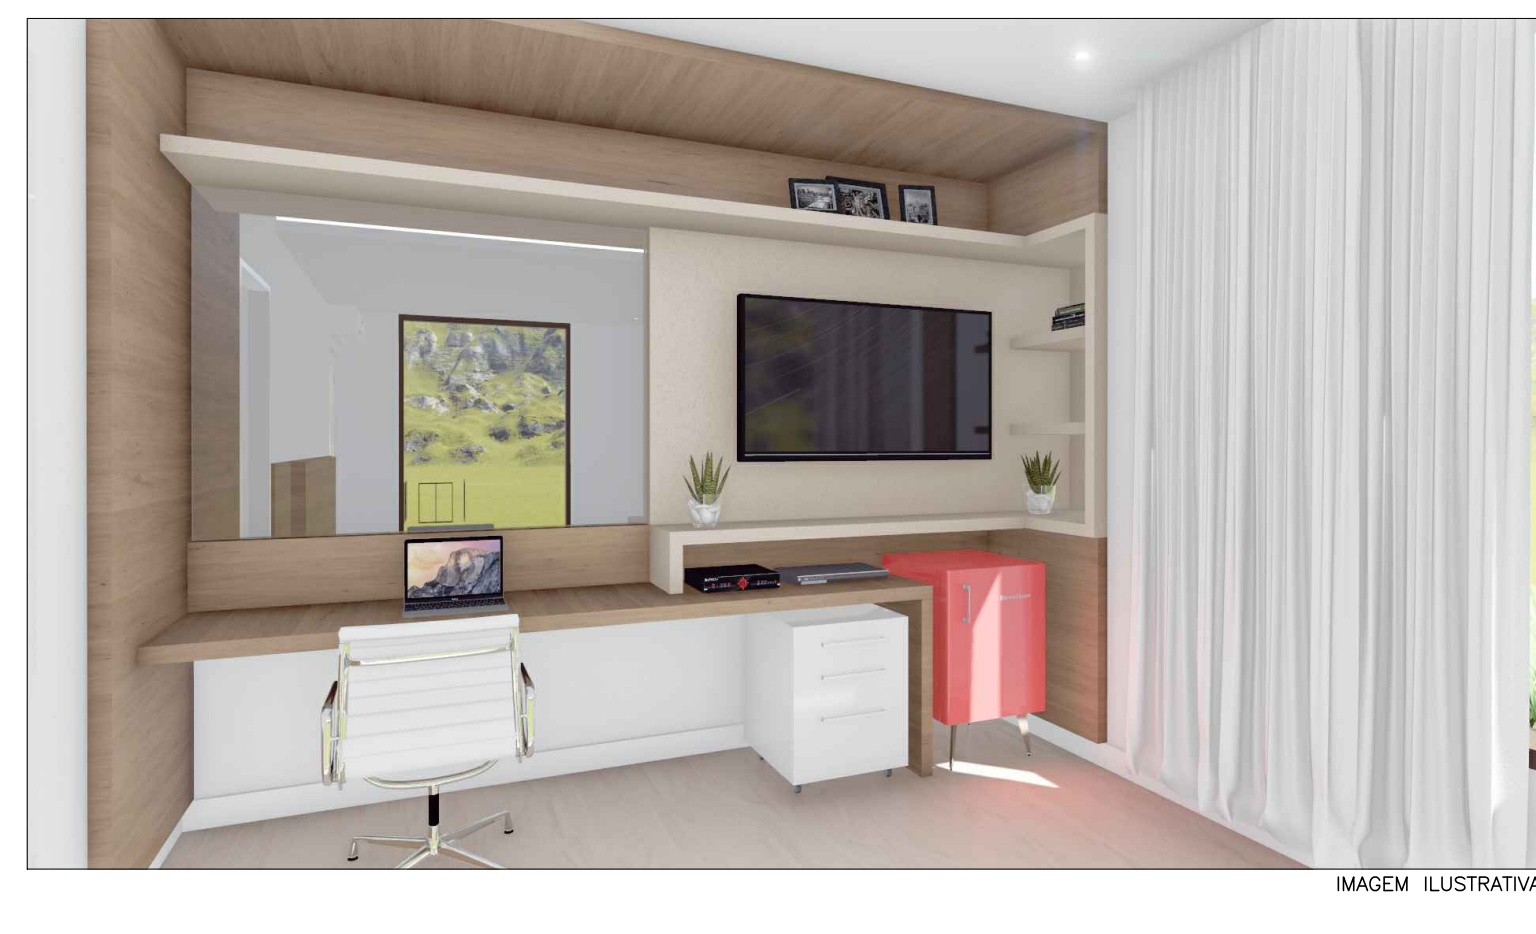



IMAGEM ILUSTRATIVA

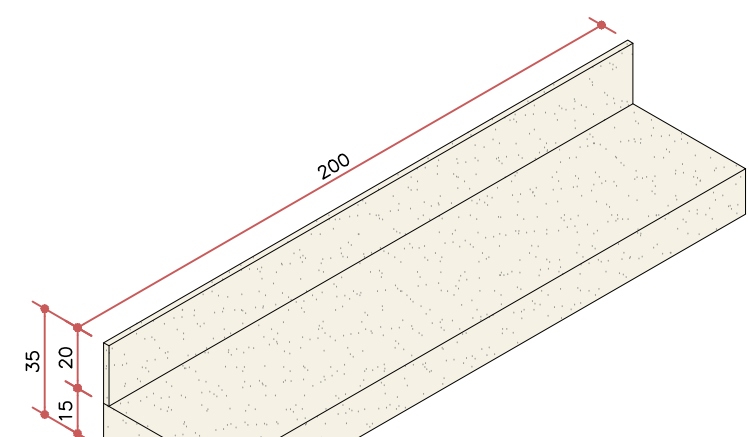

BANHO MASTER – MARMORIARIA  
ESC. 1:25  
obs: conferir medidas na obra.

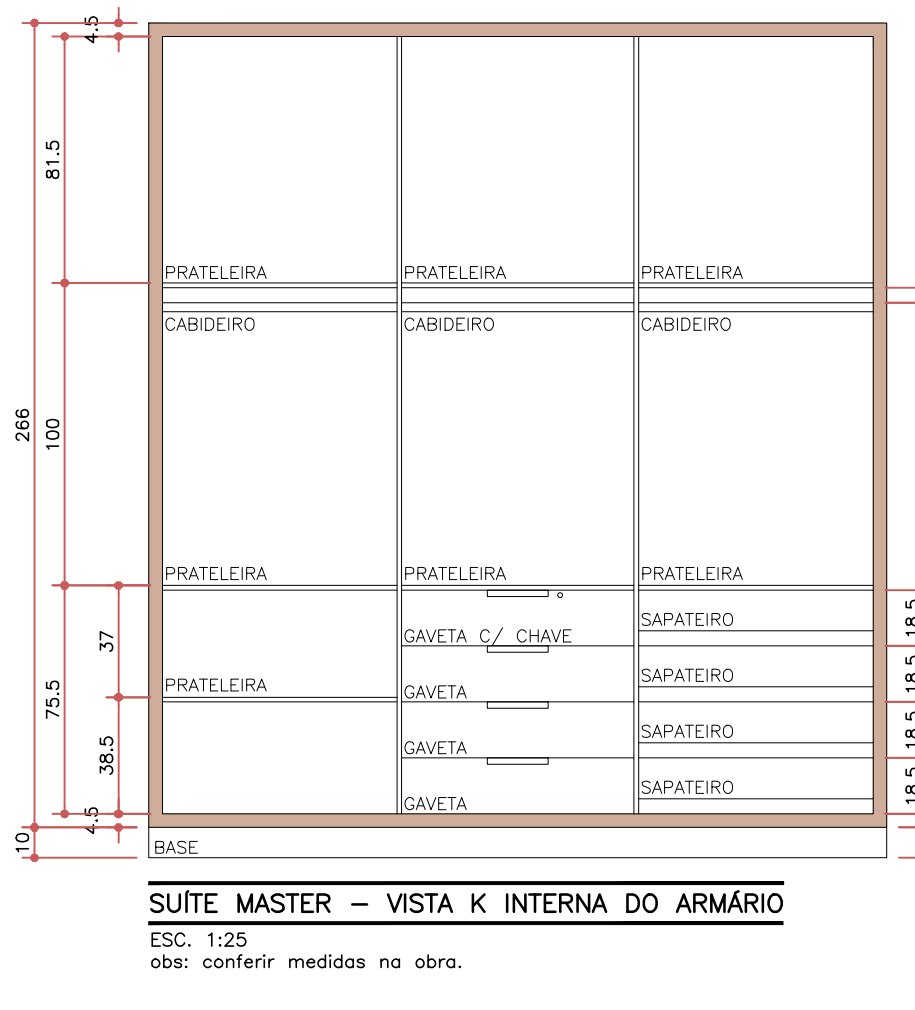

SUITE MASTER – VISTA K INTERNA DO ARMÁRIO  
ESC. 1:25  
obs: conferir medidas na obra.

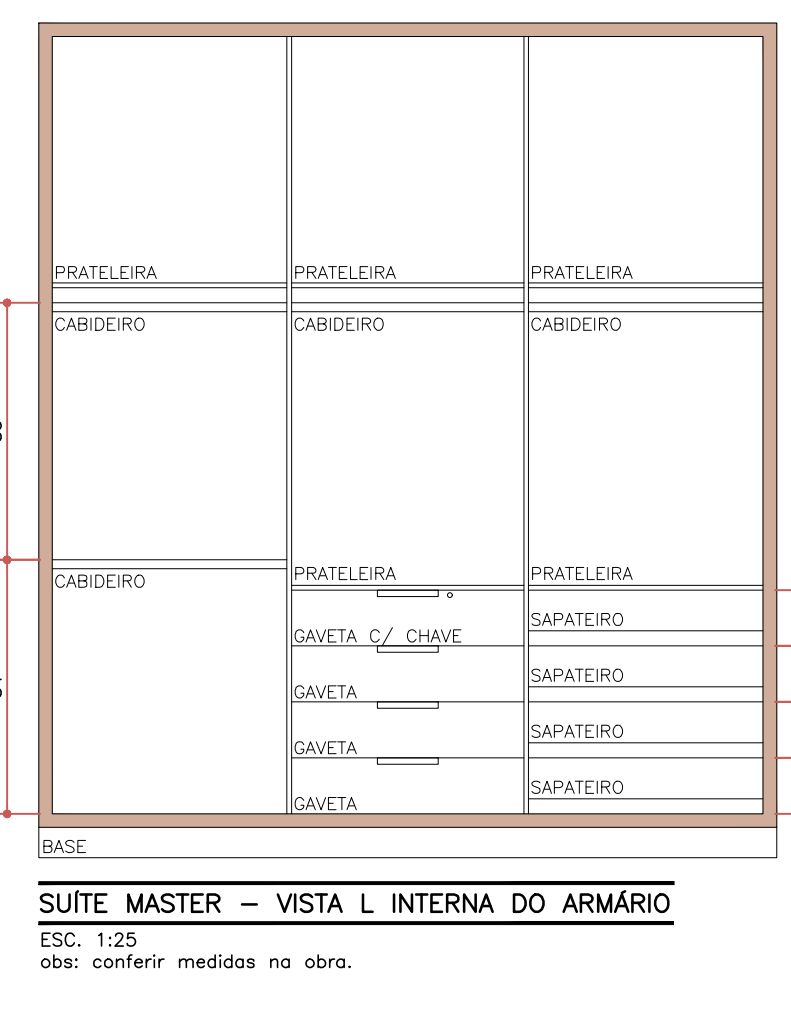

SUITE MASTER – VISTA L INTERNA DO ARMÁRIO  
ESC. 1:25  
obs: conferir medidas na obra.

#### LEGENDA DE ACABAMENTOS

| REVESTIMENTOS                                                               | MARCCENARIA                                  |
|-----------------------------------------------------------------------------|----------------------------------------------|
| PORCELANATO 24x40cm<br>VILLAGRES FOREST                                     | MOF CURATEX<br>UNIA TRAMA<br>SANTOPIRE       |
| PORCELANATO 24x40cm<br>RETIFICADO<br>VARGEM METROPOLIS<br>CEMENT            | MOF CURATEX<br>UNIA TRAMA<br>BRANCO DIAMANTE |
| PORCELANATO 30x60cm<br>RETIFICADO<br>PORTINELLA<br>COLORISSIMA<br>OFF WHITE | MOF CURATEX<br>UNIA TRAMA<br>NOBLE           |
| PORCELANATO 72x72cm<br>RETIFICADO<br>VARGEM BOTTICINO<br>CLASSICO           | MOF CURATEX<br>UNIA TRAMA<br>CARVALHO EVORA  |
| GRANITO ITALIANO                                                            | ESPELHO                                      |
| PINTURA SOBRE MASSA<br>COR BRANCO                                           |                                              |

NOTAS:  
- COTAS EM CENTIMETROS;  
- COTAS DE NÍVEL EM METROS;  
- CONFERIR MEDIDAS, ABERTURAS, NÍVEIS E PRUMOS NO LOCAL;  
- MEDIDAS EM COTAS PREVALECEM SOBRE O DESENHO;  
- ESSE DESENHO DEVE SER IMPRESSO COLORIDO.

DATA: 02/02/2020  
DESENHISTA: ARQUITETO  
INDICADA: 0000\_POR\_OR\_AMPLACOES.ORG

COO DO PROJETO: 1603  
DISCIPLINA: INTERIORES  
FASE: EXECUTIVO

FOLHA: 35/36

#### TÍTULO AMPLIAÇÕES SUITE MASTER

PROJETO:  
RESIDÊNCIA UNIFAMILIAR – CASA LP  
CLIENTE:  
NOME DO CLIENTE

TRABALHO DESENVOLVIDO POR:



ENDEREÇO + CONTATOS