


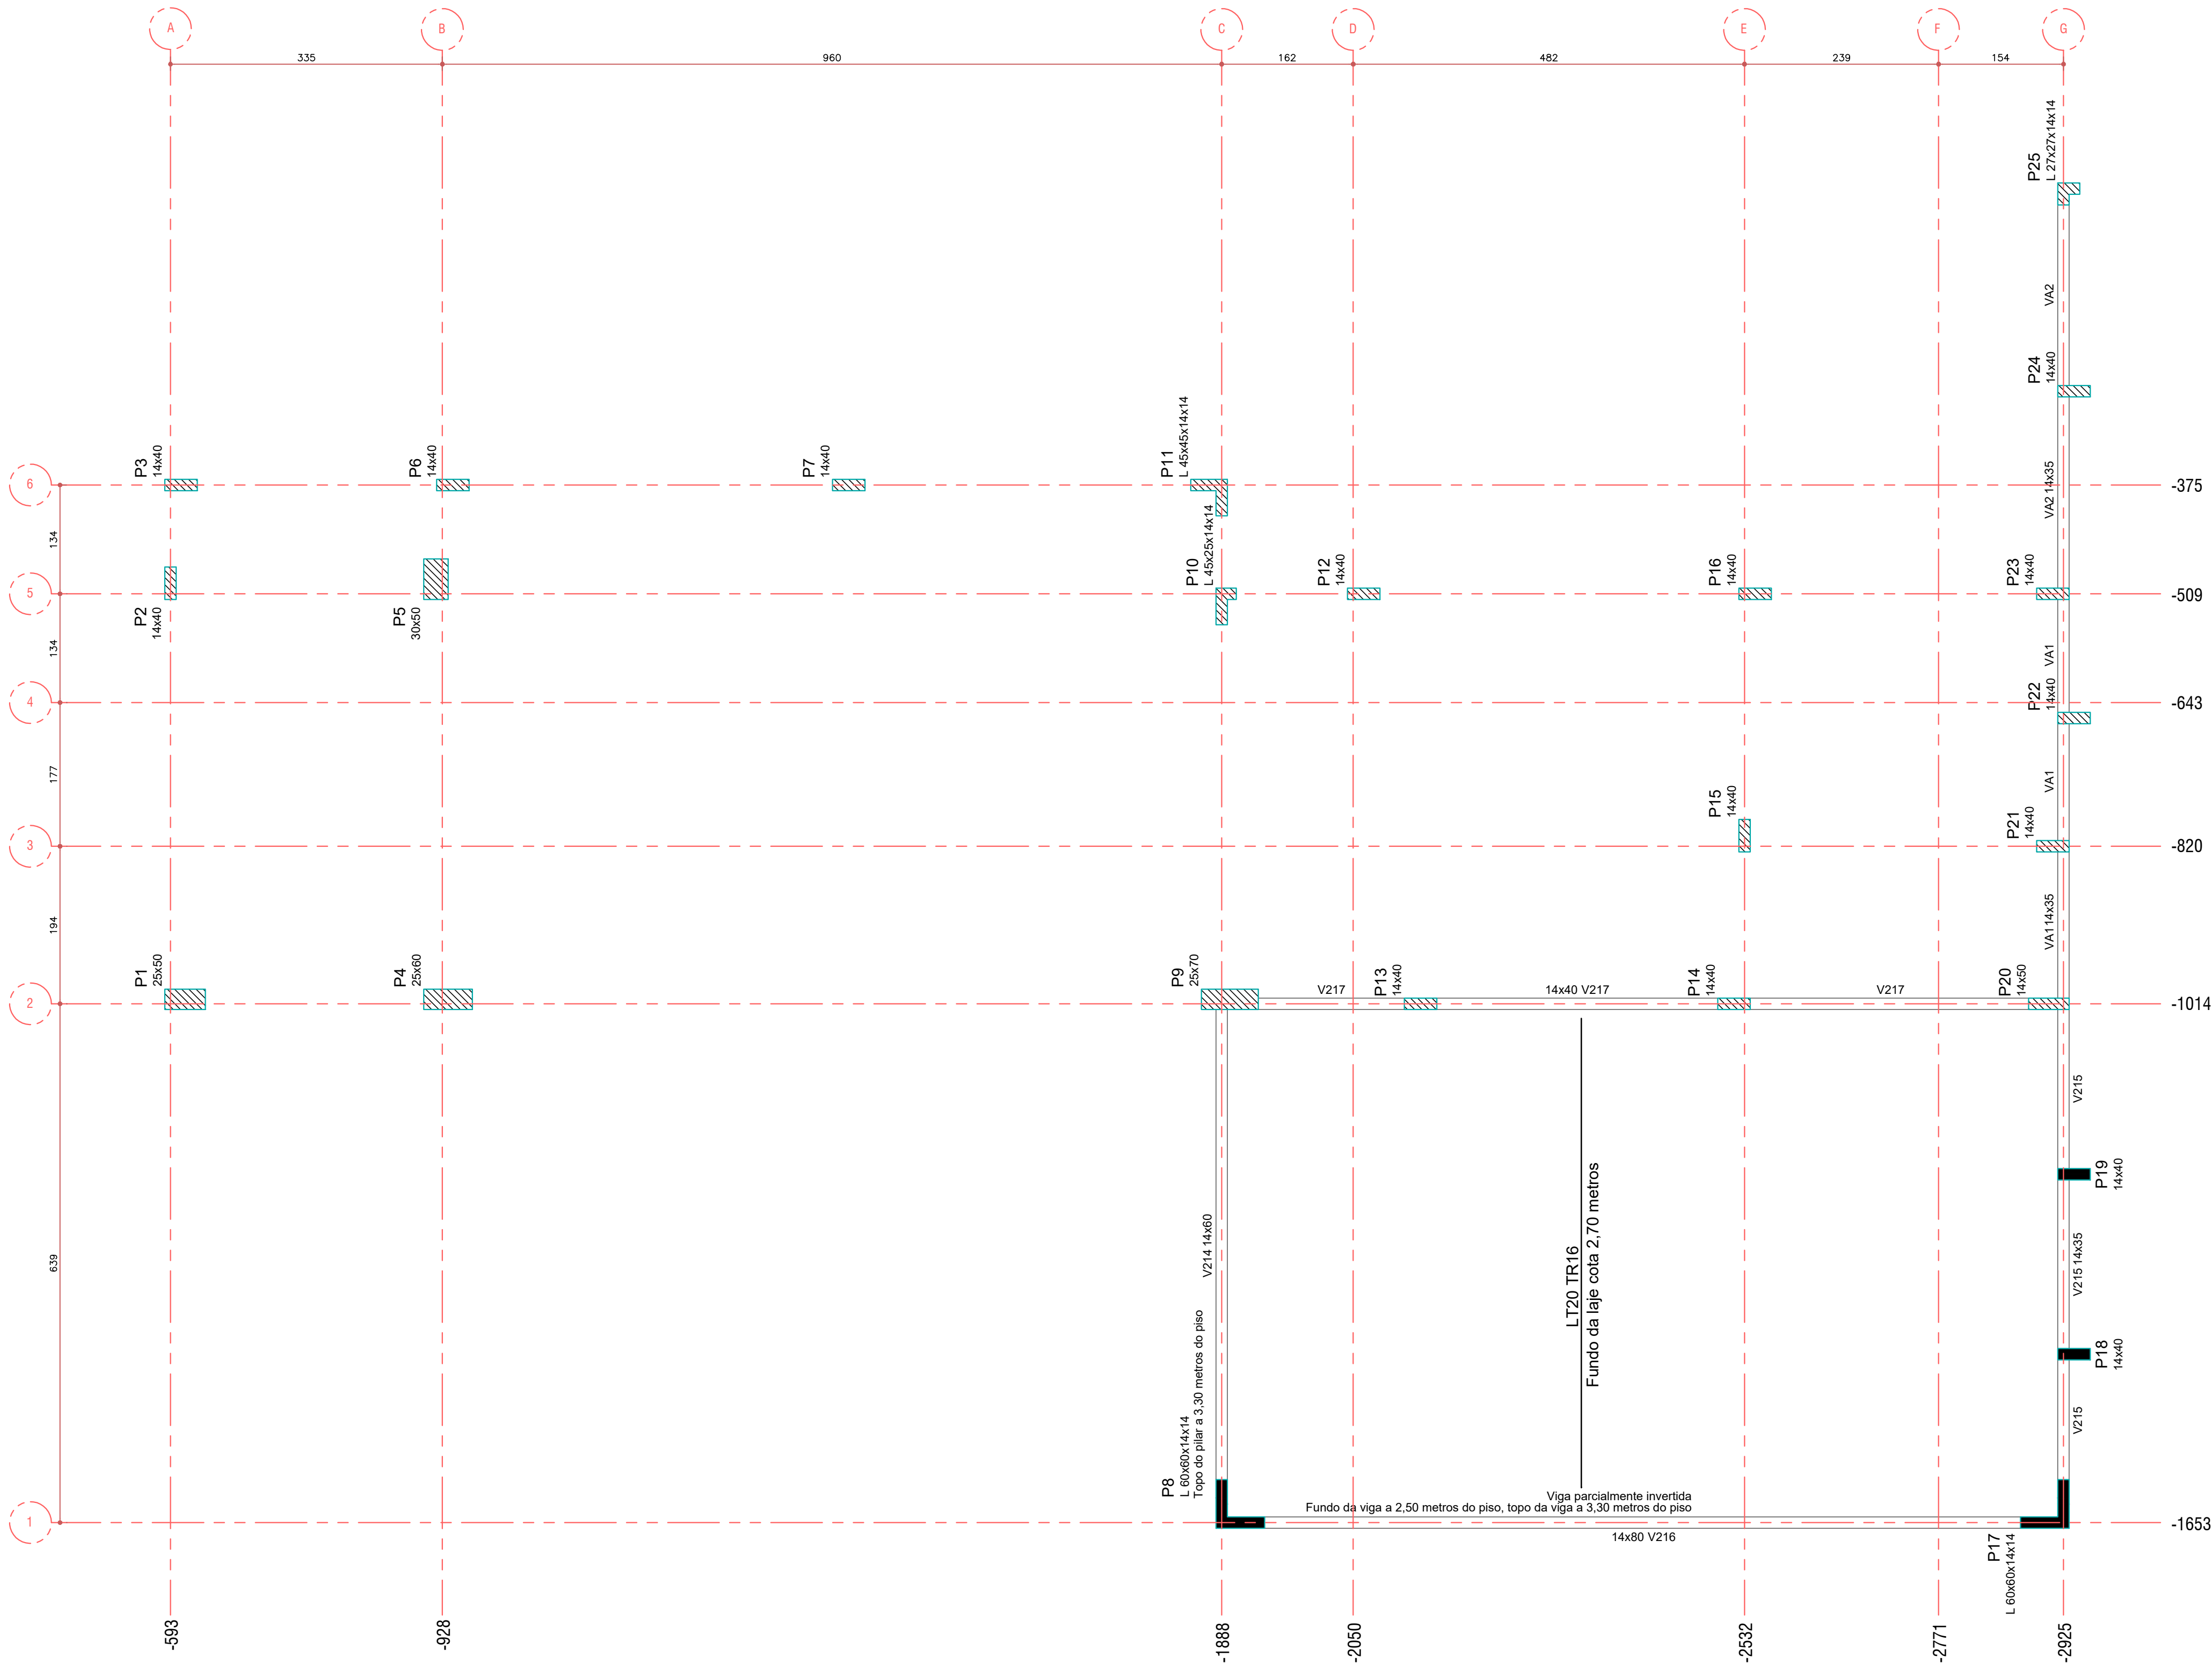

Forma intermediária do pavimento Superior (Nível 9800)

escala: 1:50

Pilares			
Nome	Seção (cm)	Elevação (cm)	Nível (cm)
P1	25 x 50	0	9800
P2	14 x 40	0	9800
P3	14 x 40	0	9800
P4	25 x 60	0	9800
P5	30 x 50	0	9800
P6	14 x 40	0	9800
P7	14 x 40	0	9800
P8	L 60x60x14x14	30	9830
P9	25 x 70	0	9800
P10	L 45x25x14x14	0	9800
P11	L 45x45x14x14	0	9800
P12	14 x 40	0	9800
P13	14 x 40	0	9800
P14	14 x 40	0	9800
P15	14 x 40	0	9800
P16	14 x 40	0	9800
P17	L 60x60x14x14	0	9800
P18	14 x 40	0	9800
P19	14 x 40	0	9800
P20	14 x 50	0	9800
P21	14 x 40	0	9800
P22	14 x 40	0	9800
P23	14 x 40	0	9800
P24	14 x 40	0	9800
P25	L 27x27x14x14	0	9800

Vigas			
Nome	Seção (cm)	Elevação (cm)	Nível (cm)
V214	14x60	0	9800
V215	14x35	0	9800
V216	14x80	30	9830
V217	14x40	0	9800
VA1	14x35	0	9800
VA2	14x35	0	9800

Elemento	fck (kgf/cm²)
Vigas	250
Pilares	250
Lajes	250

Legenda dos Pilares	
	Pilar que morre
	Pilar que passa
	Pilar que nasce
	Pilar com mudança de seção

NOTAS			
- COTAS EM CENTÍMETROS;			
- COTAS DE NÍVEL EM METROS;			
- CONFERIR MEDIDAS, ABERTURAS, NÍVEIS E PRUMOS NO LOCAL;			
- MEDIDAS EM COTAS PREVALECEM SOBRE O DESENHO;			
- ESSE DESENHO DEVE SER IMPRESSO COLORIDO;			
DATA	DESENHO	RESPONSÁVEL	FOLHA
00/00/0000	DESENHISTA	ENG. ESTRUTURAL	
ESCALA	ARQUIVO		
INDICADA	0000_EXE_02 ESTRUTURAL.DWG		
COD. DO PROJETO	DISCIPLINA	FASE	
1603	ESTRUTURA	EXECUTIVO	

TÍTULO	
FORMAS INTERMEDIÁRIAS – GARAGEM	
PROJETO	
RESIDÊNCIA UNIFAMILIAR – CASA LP	
CLIENTE	
NOME DO CLIENTE	
TRABALHO DESENVOLVIDO POR:	

ESPAÇO PARA PARCEIROS

GORDEEFF
ARQUITETURA

ENDEREÇO + CONTATOS