


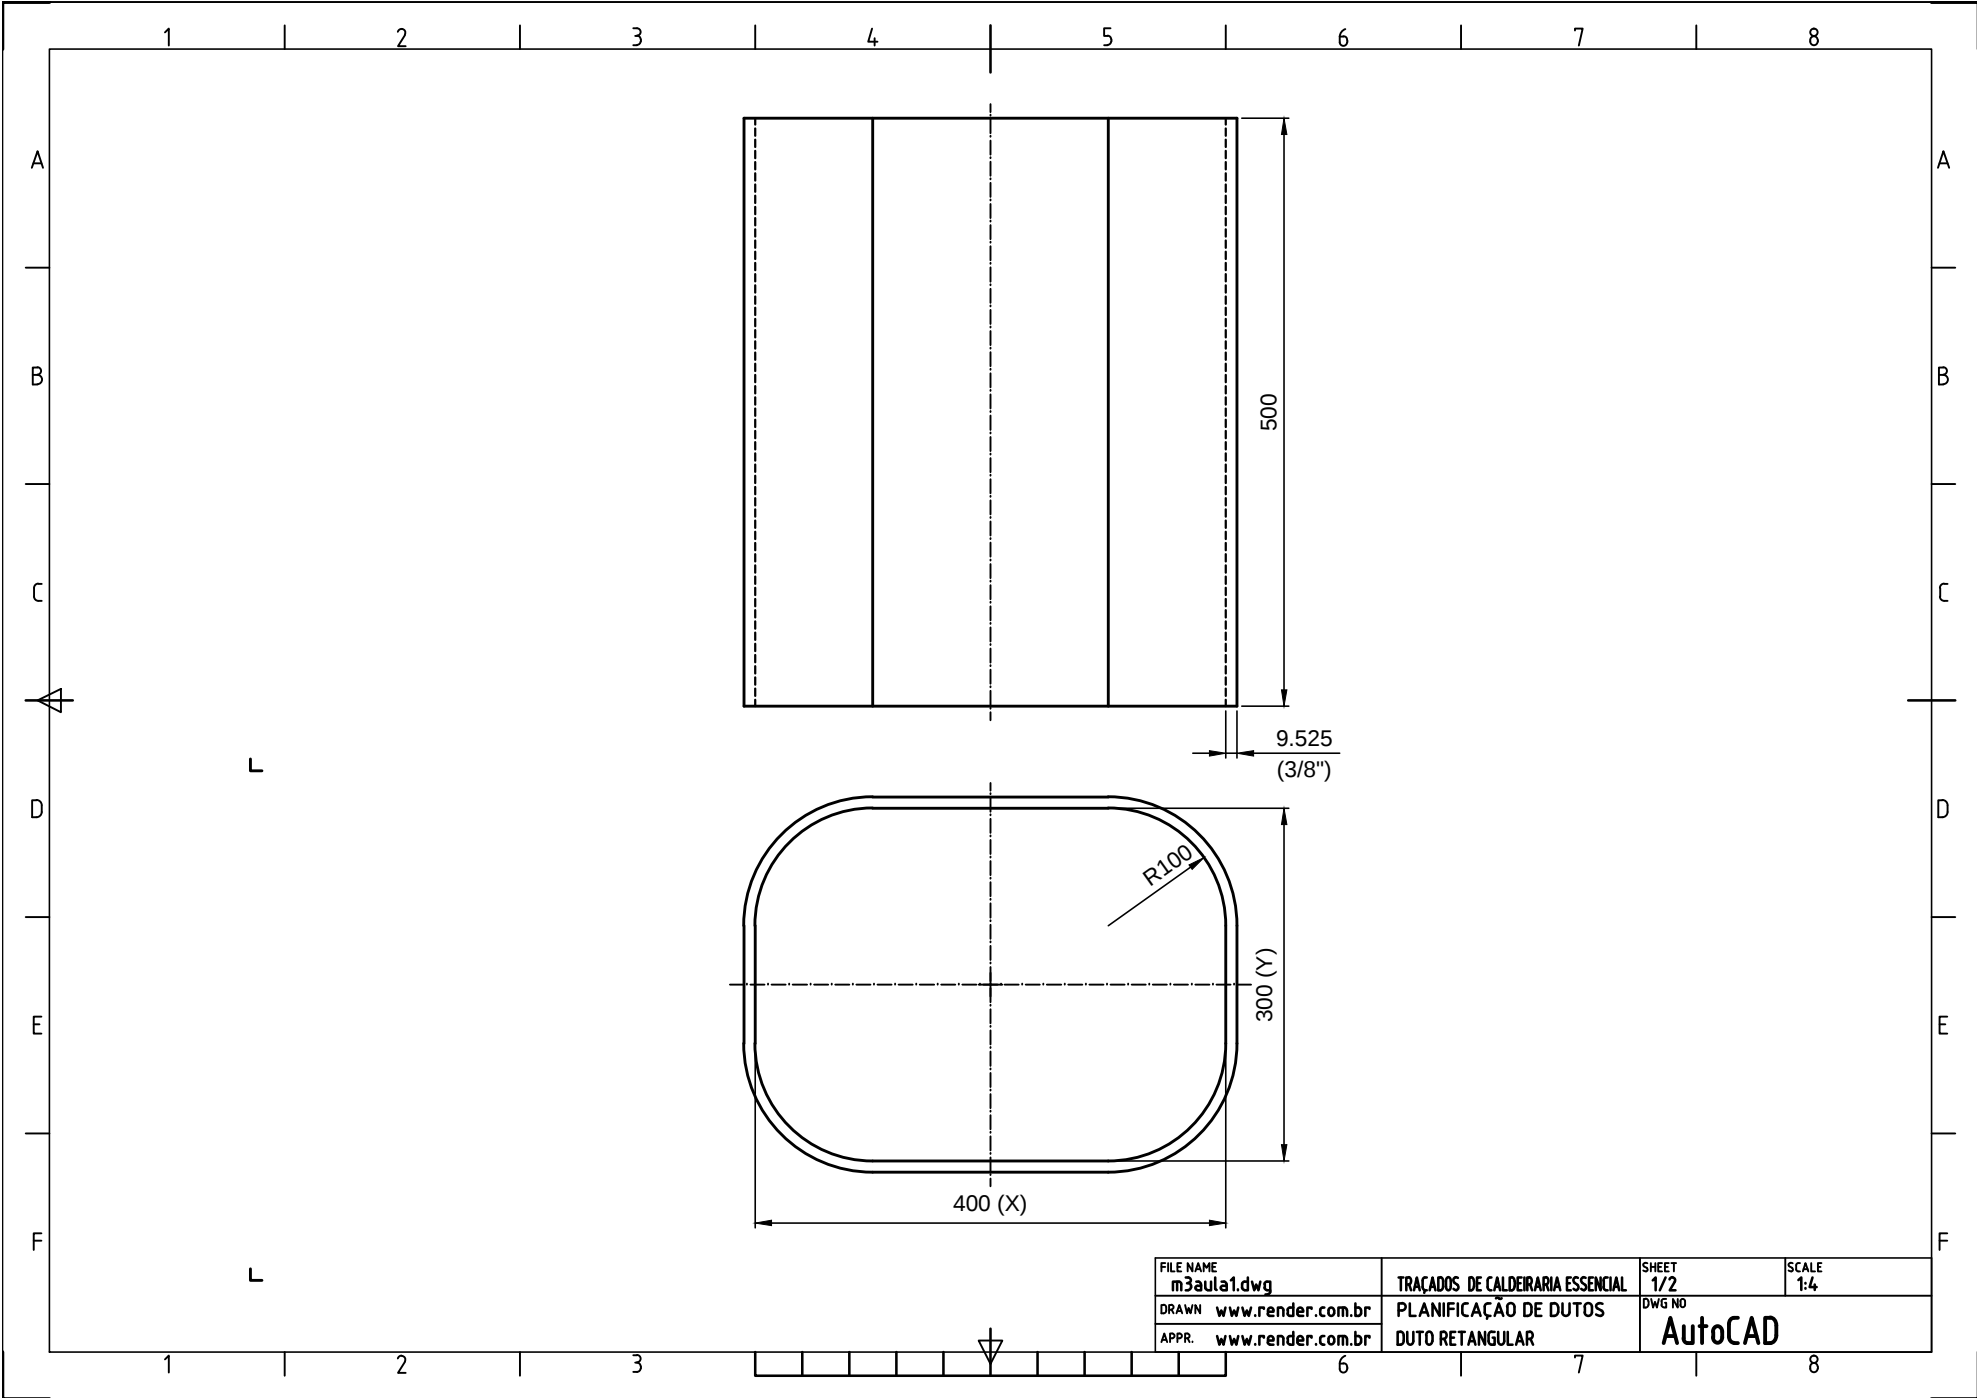

FILE NAME m3aula1.dwg	TRAÇADOS DE CALDEIRARIA ESSENCIAL	SHEET 1/2	SCALE 1:4
DRAWN www.render.com.br	PLANIFICAÇÃO DE DUTOS	DWG NO AutoCAD	
APPR. www.render.com.br	DUTO RETANGULAR		