

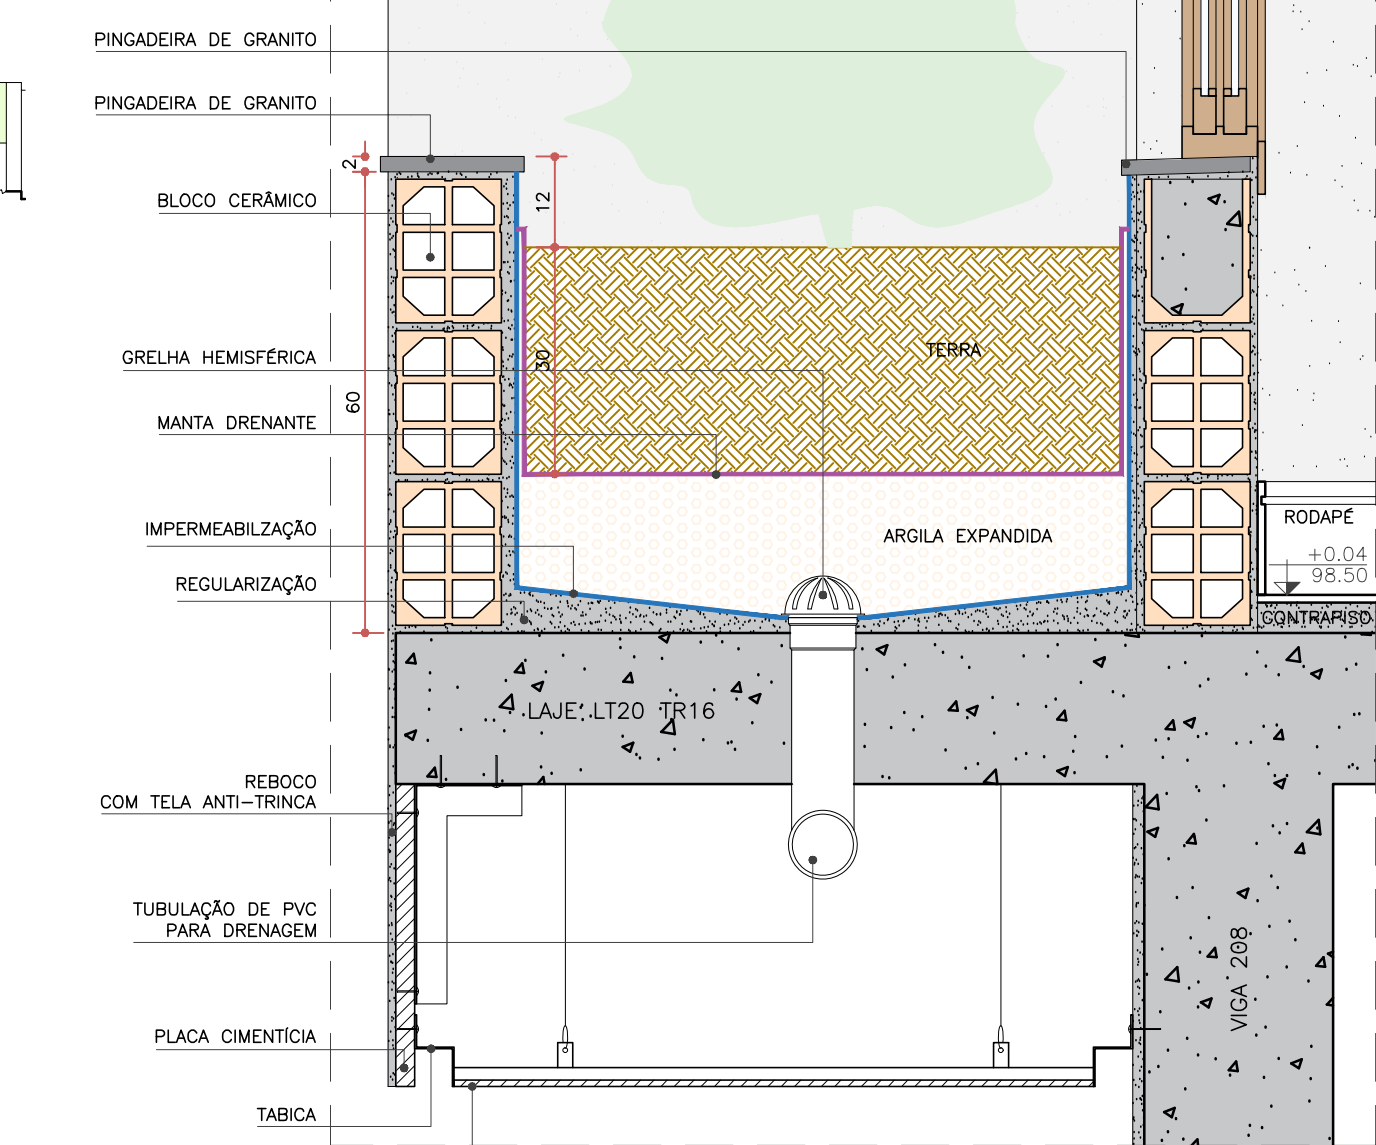
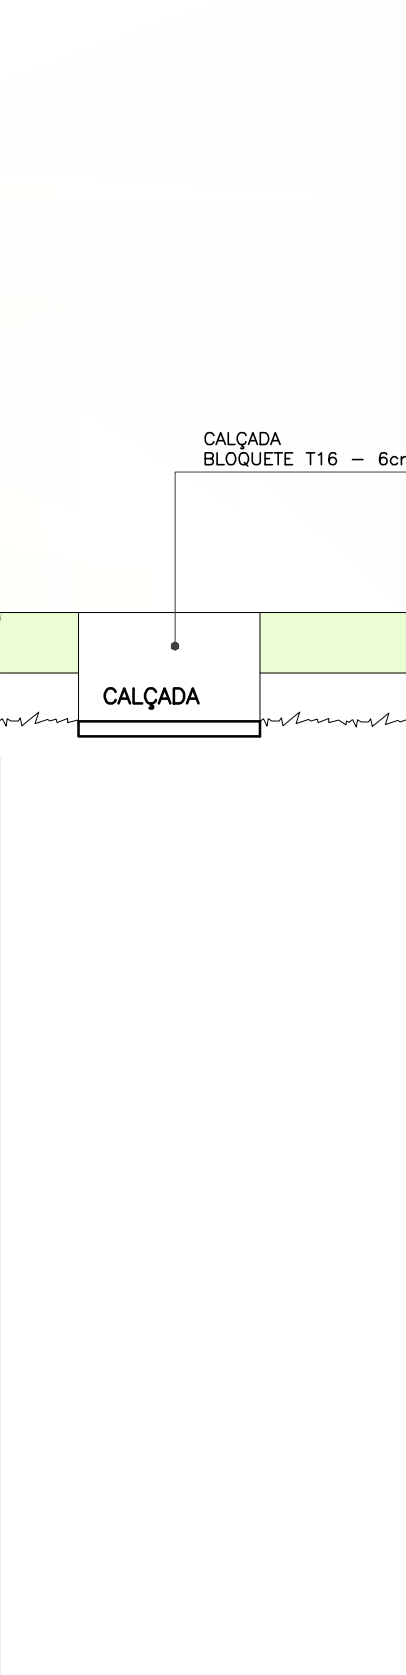
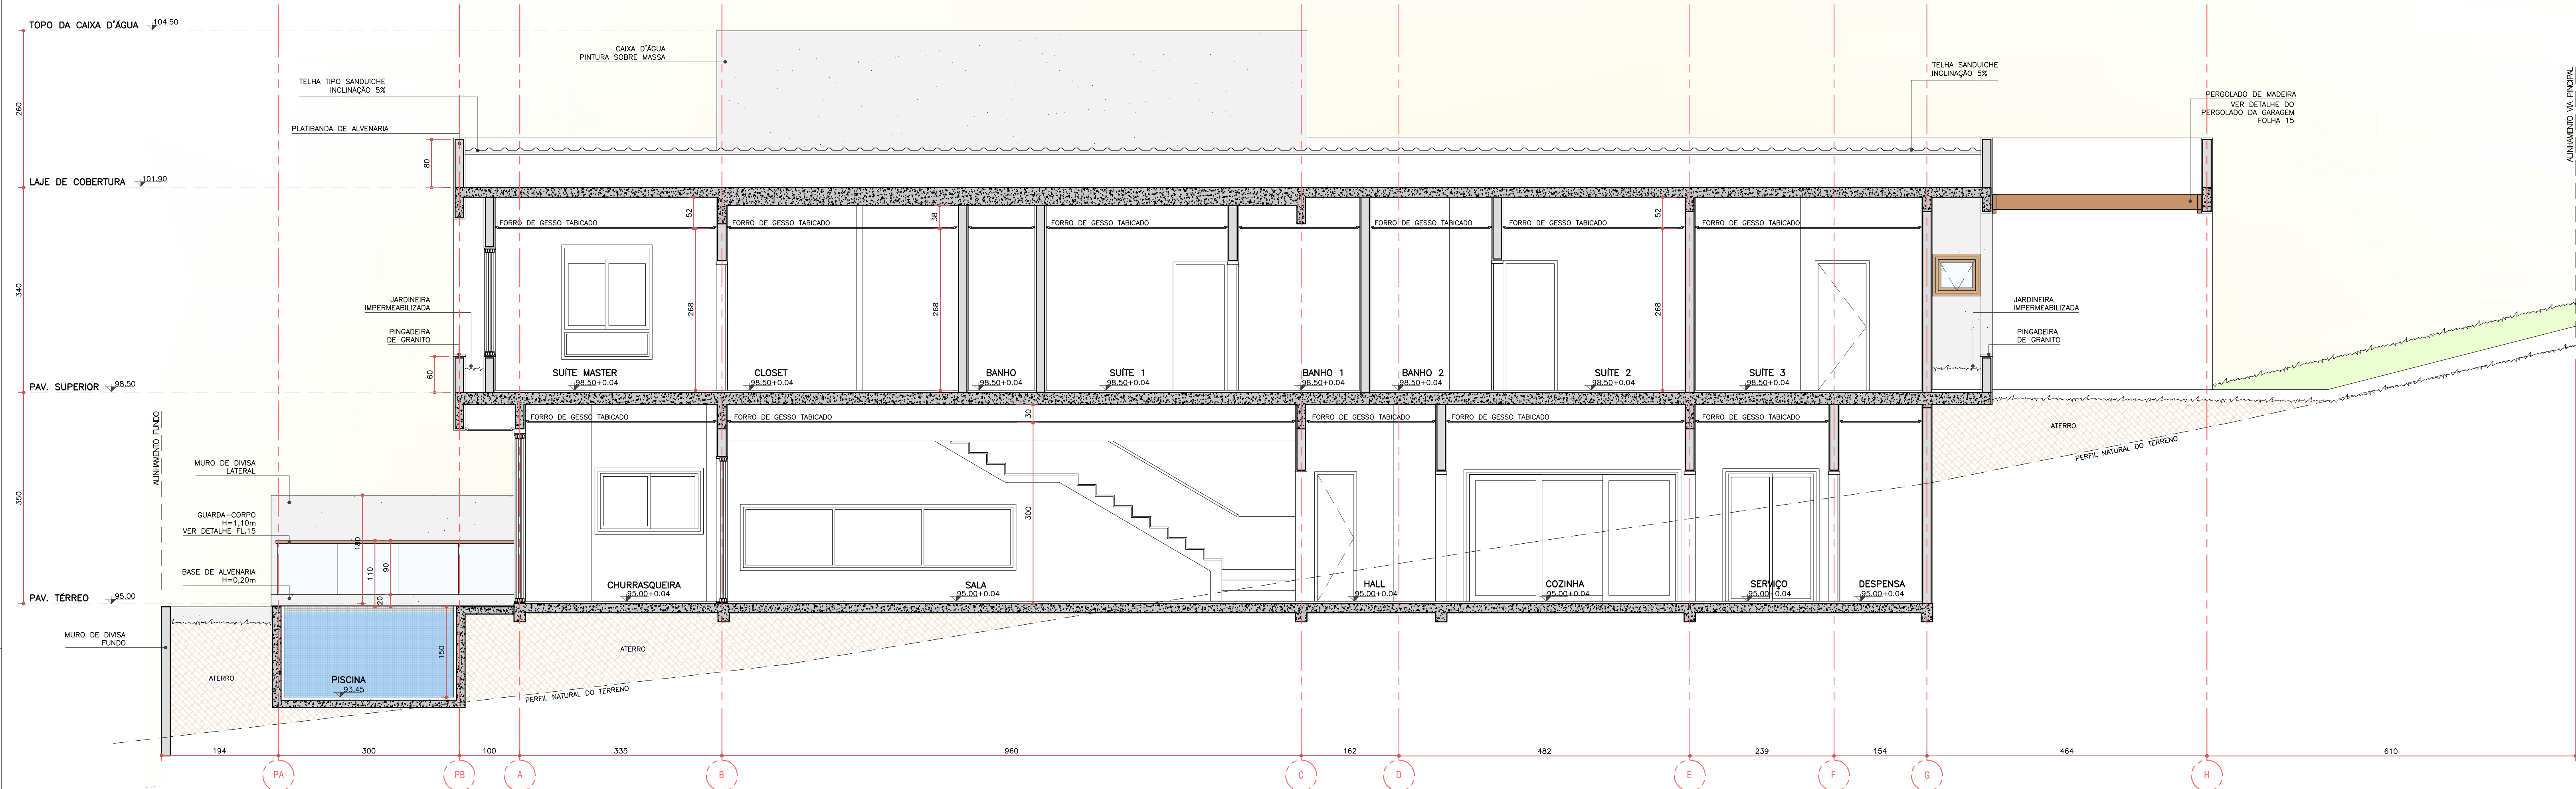
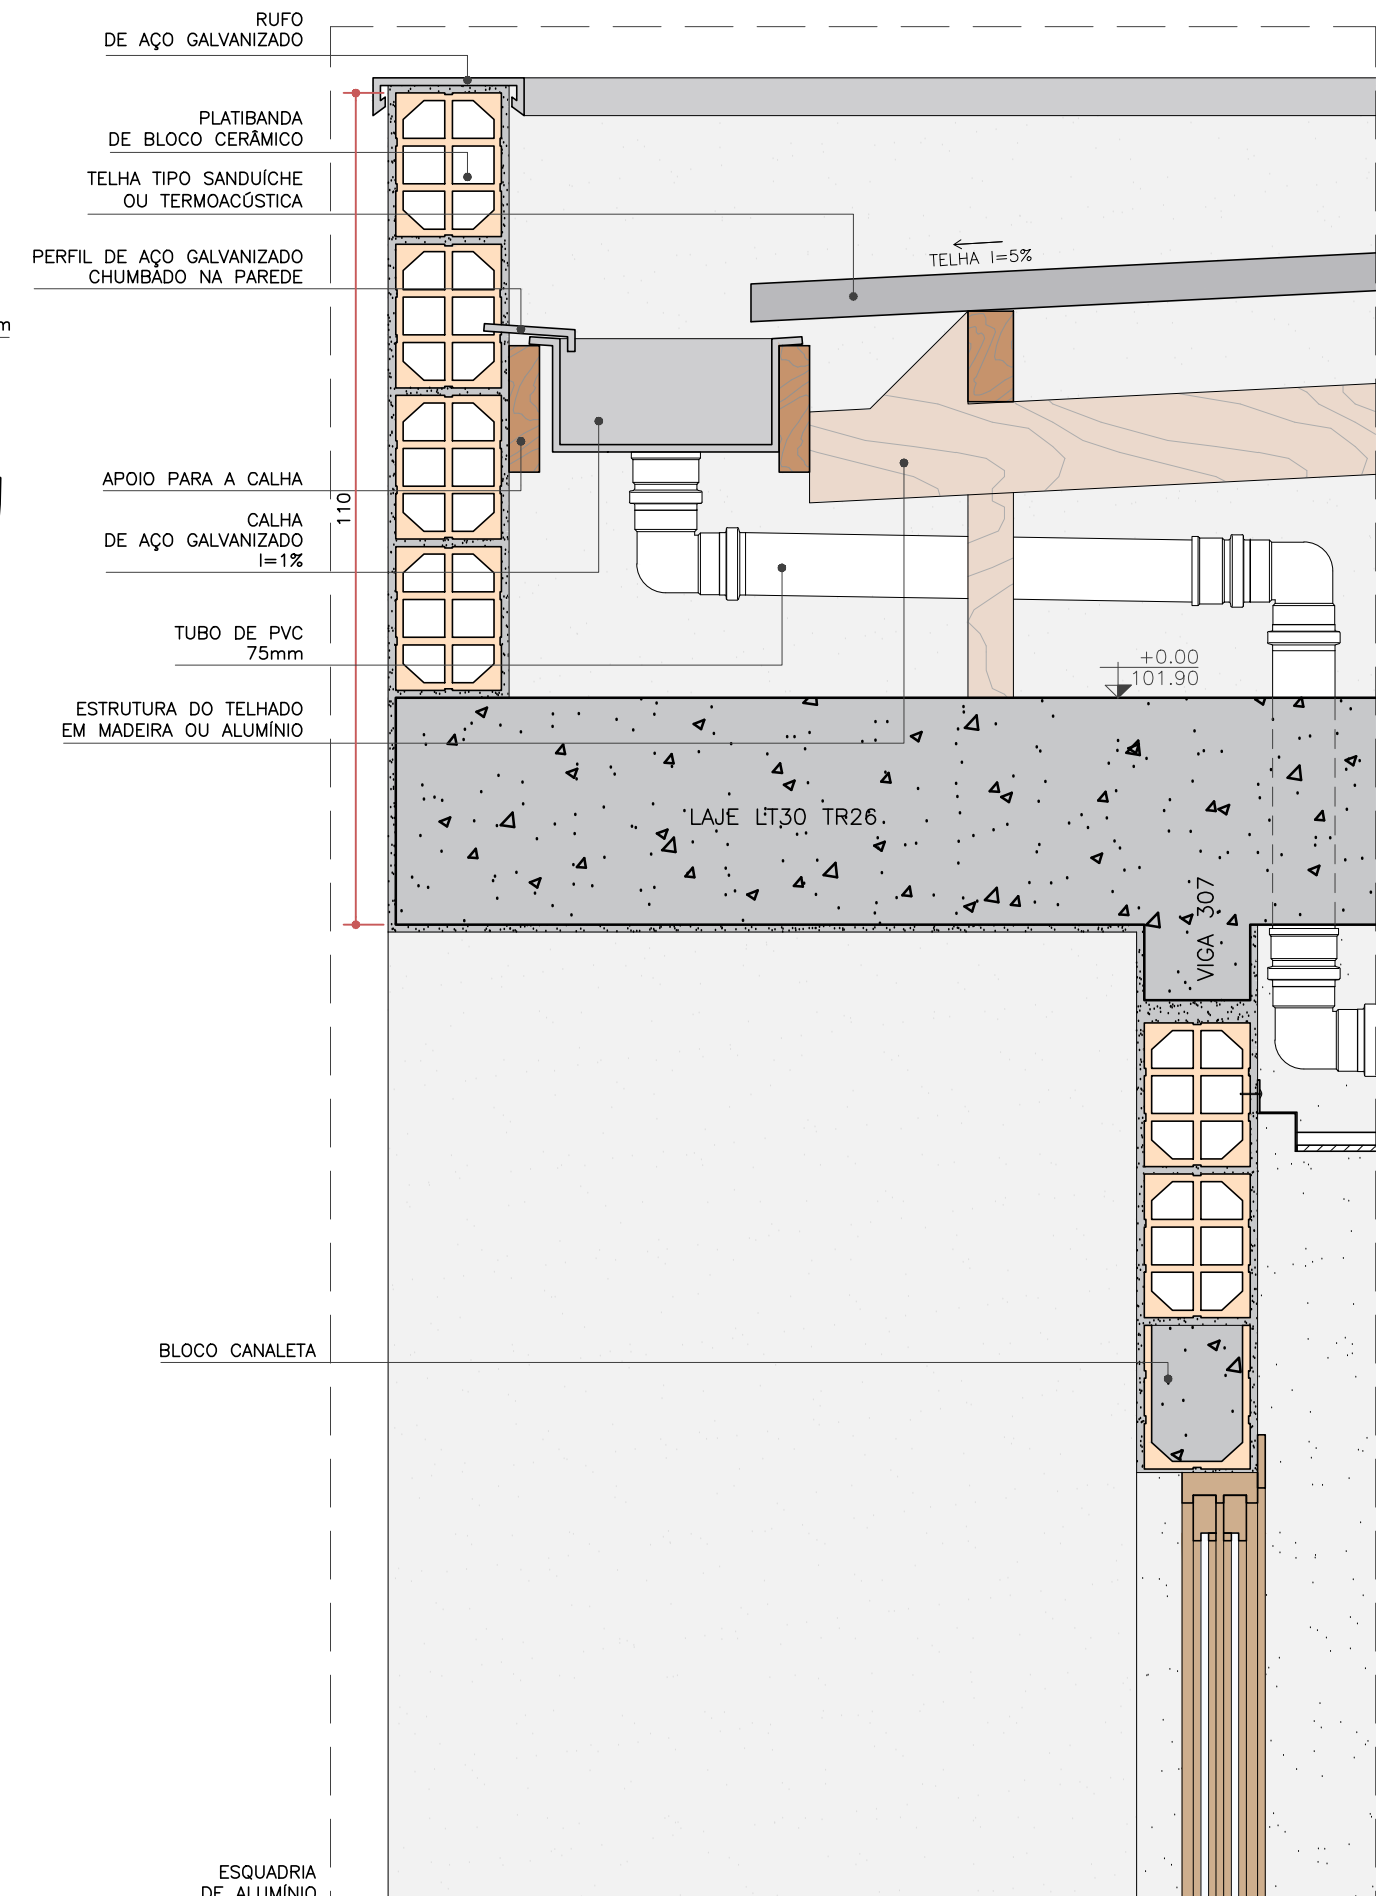


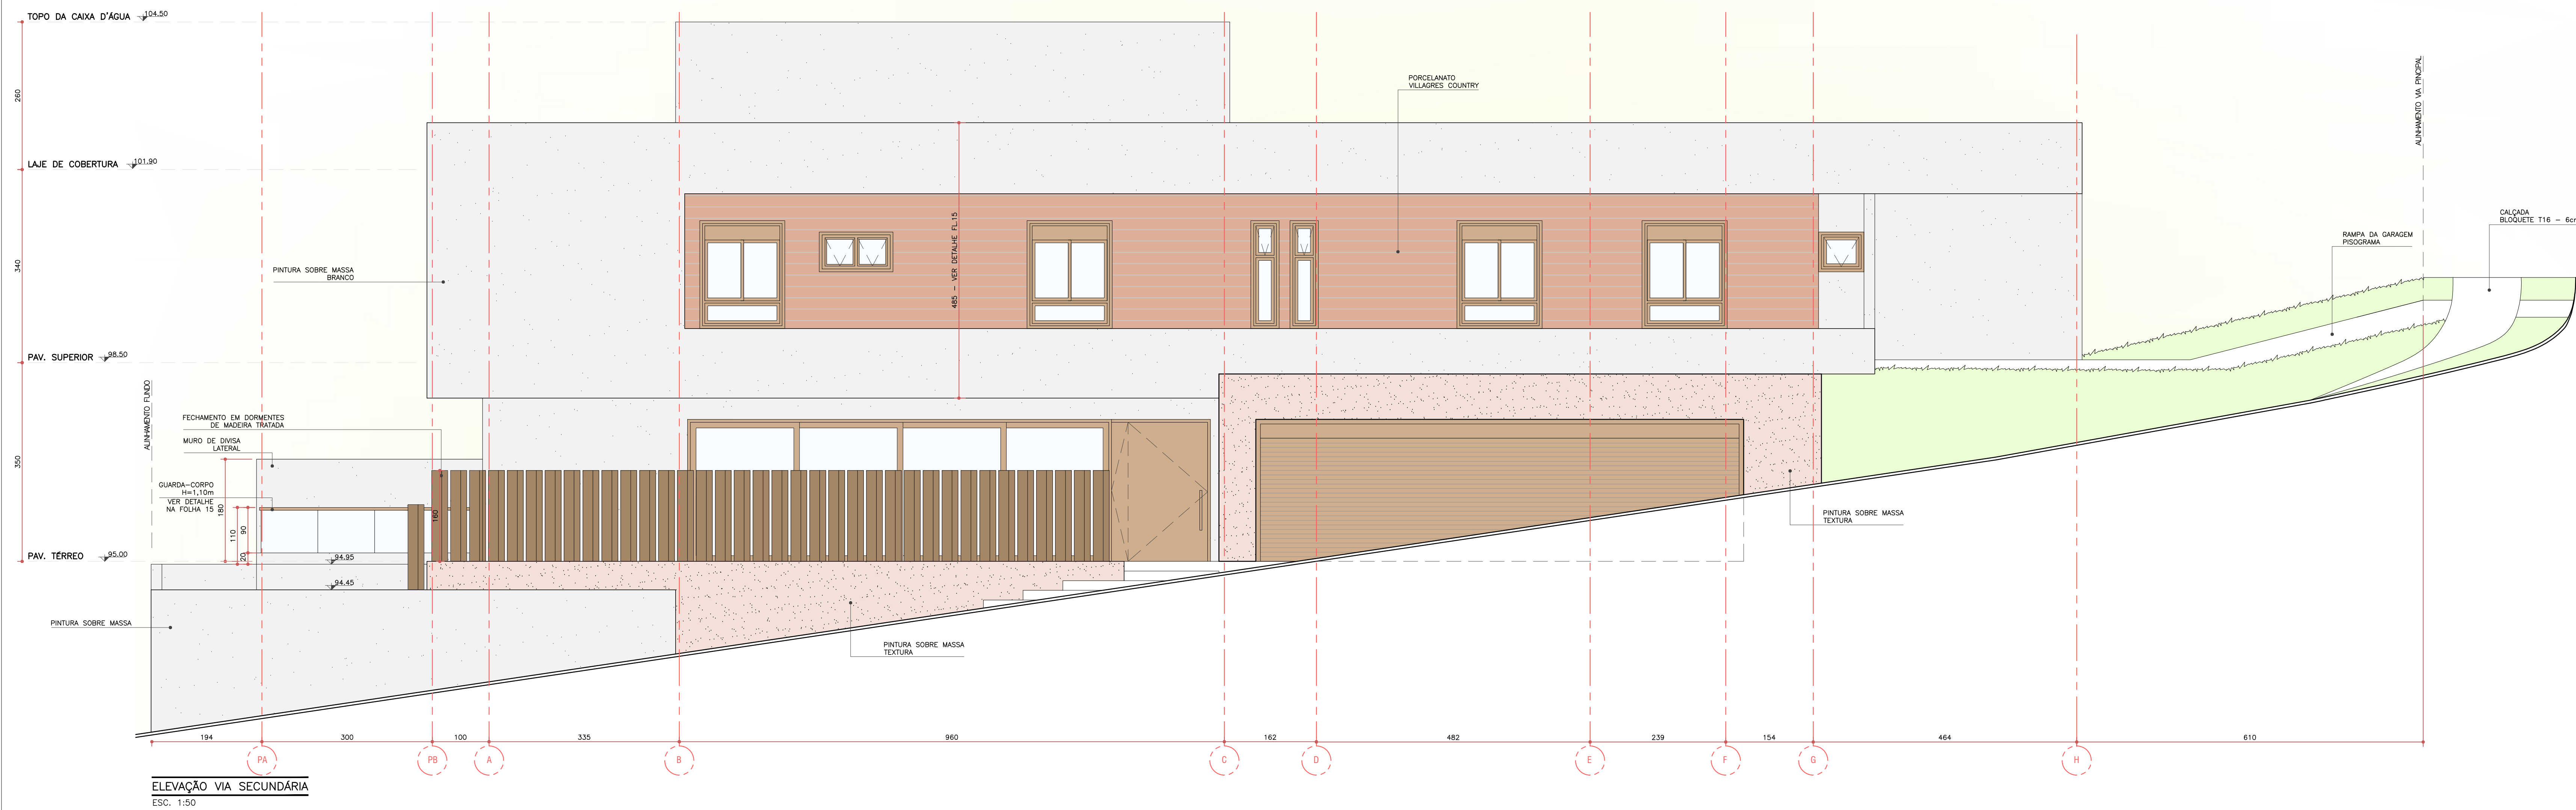


CORTE C
ESC. 1:50


DETALHE DA JARDINEIRA + BEIRAL DA COBERTURA
ESC. 1:10

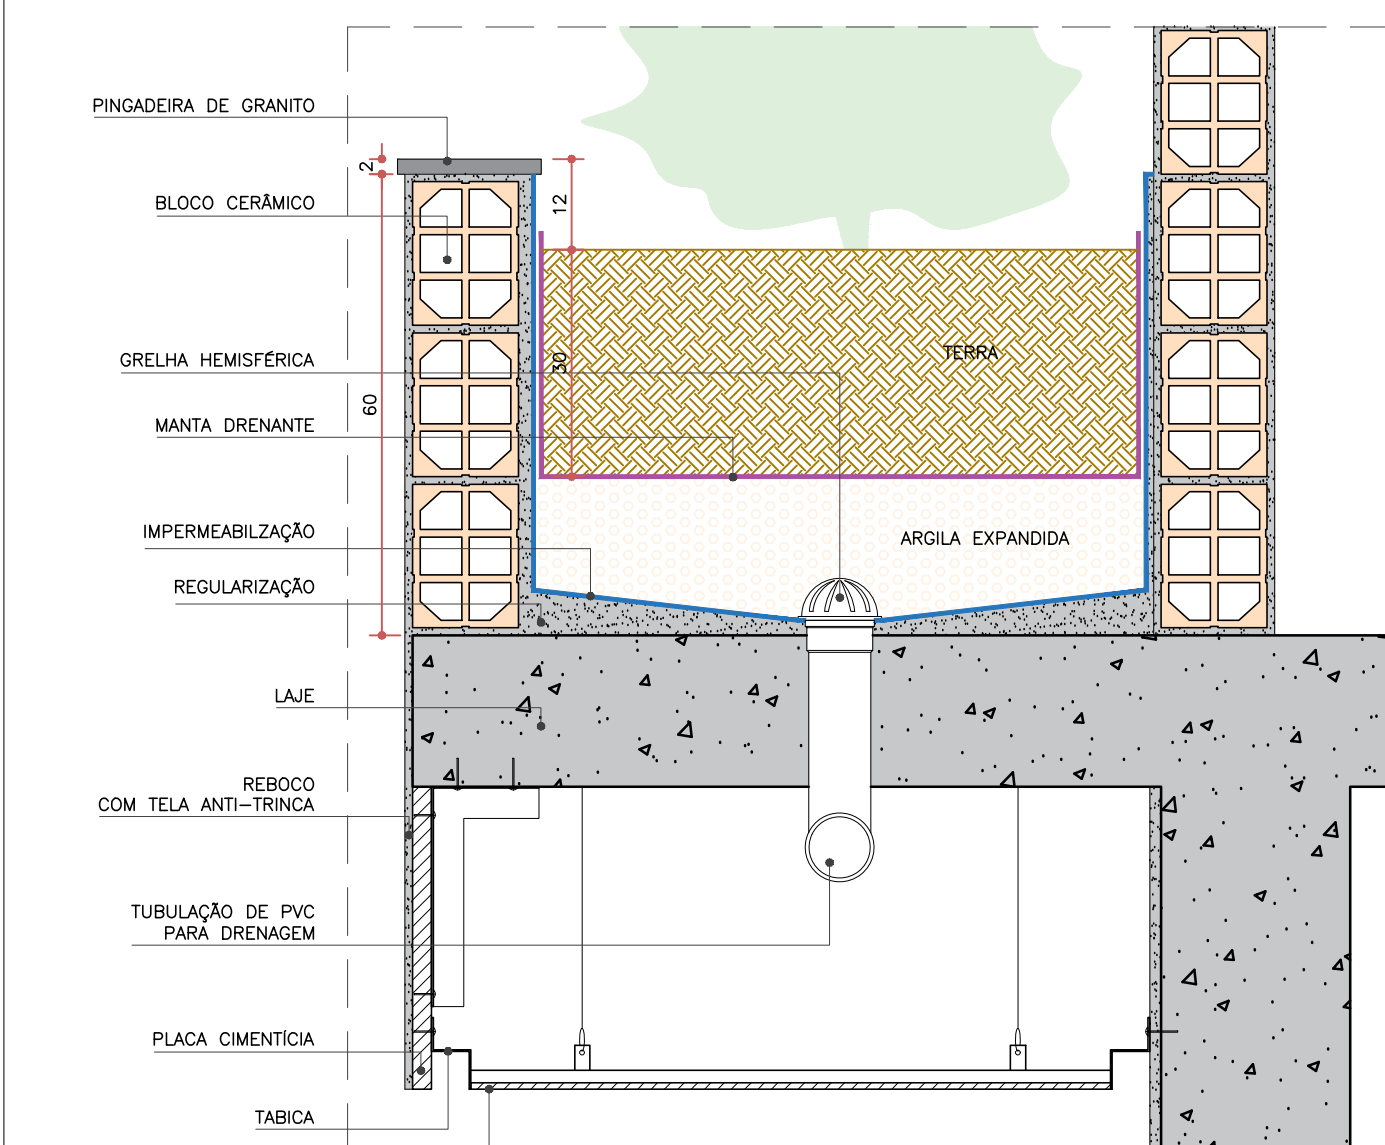


DETALHE DA JARDINEIRA (CORTE A)
ESC. 1:10

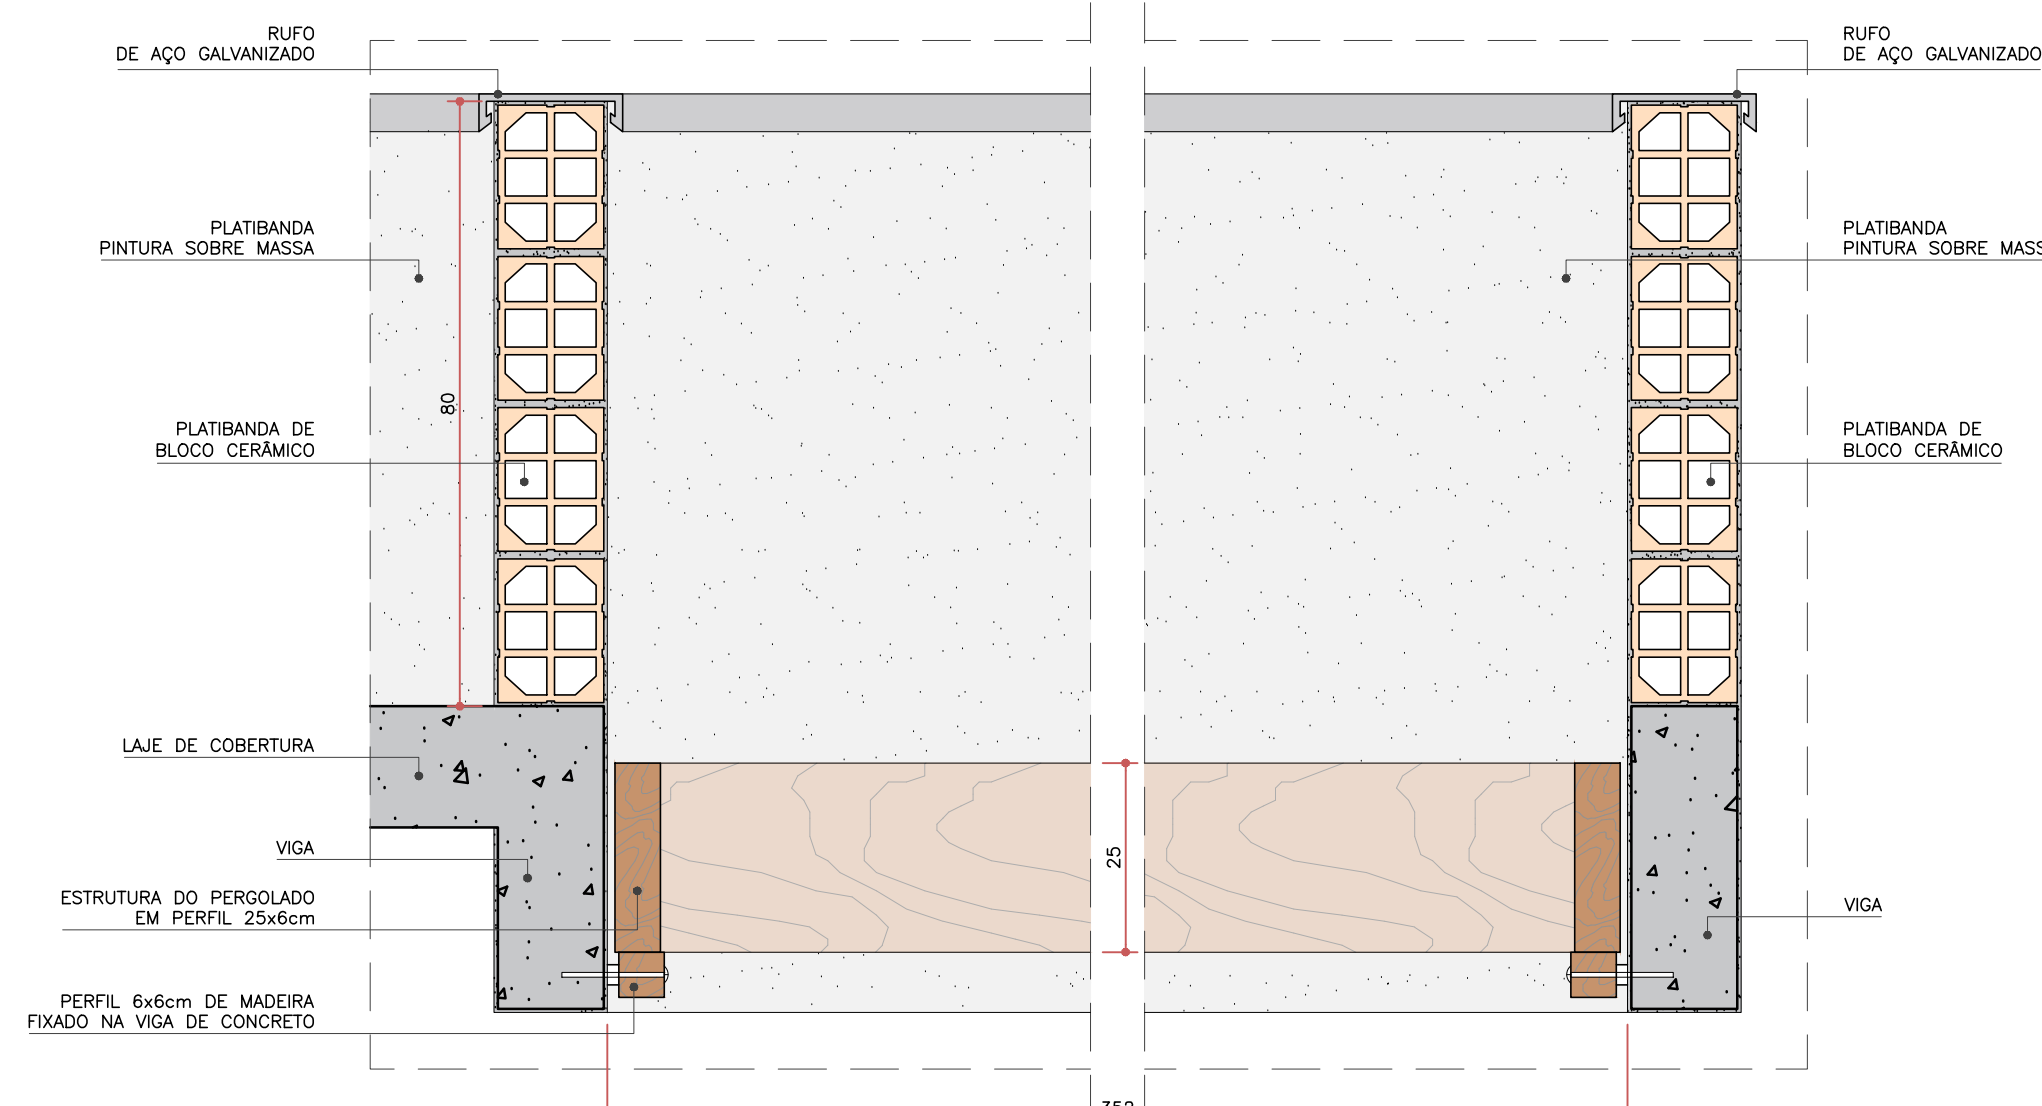


DETALHE DO PERGOLADO DA GARAGEM
ESC. 1:10

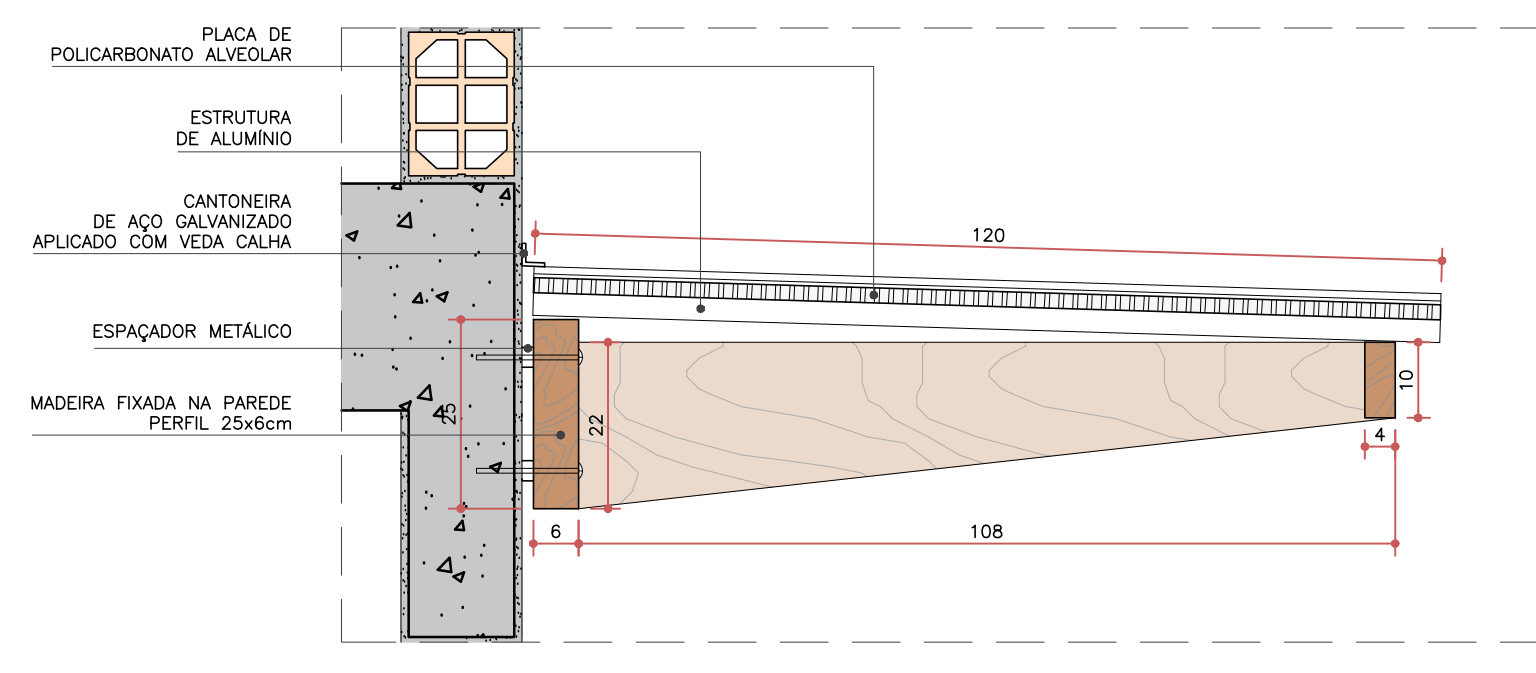

DETALHE DO PERGOLADO DA PASSARELA
ESC. 1:10

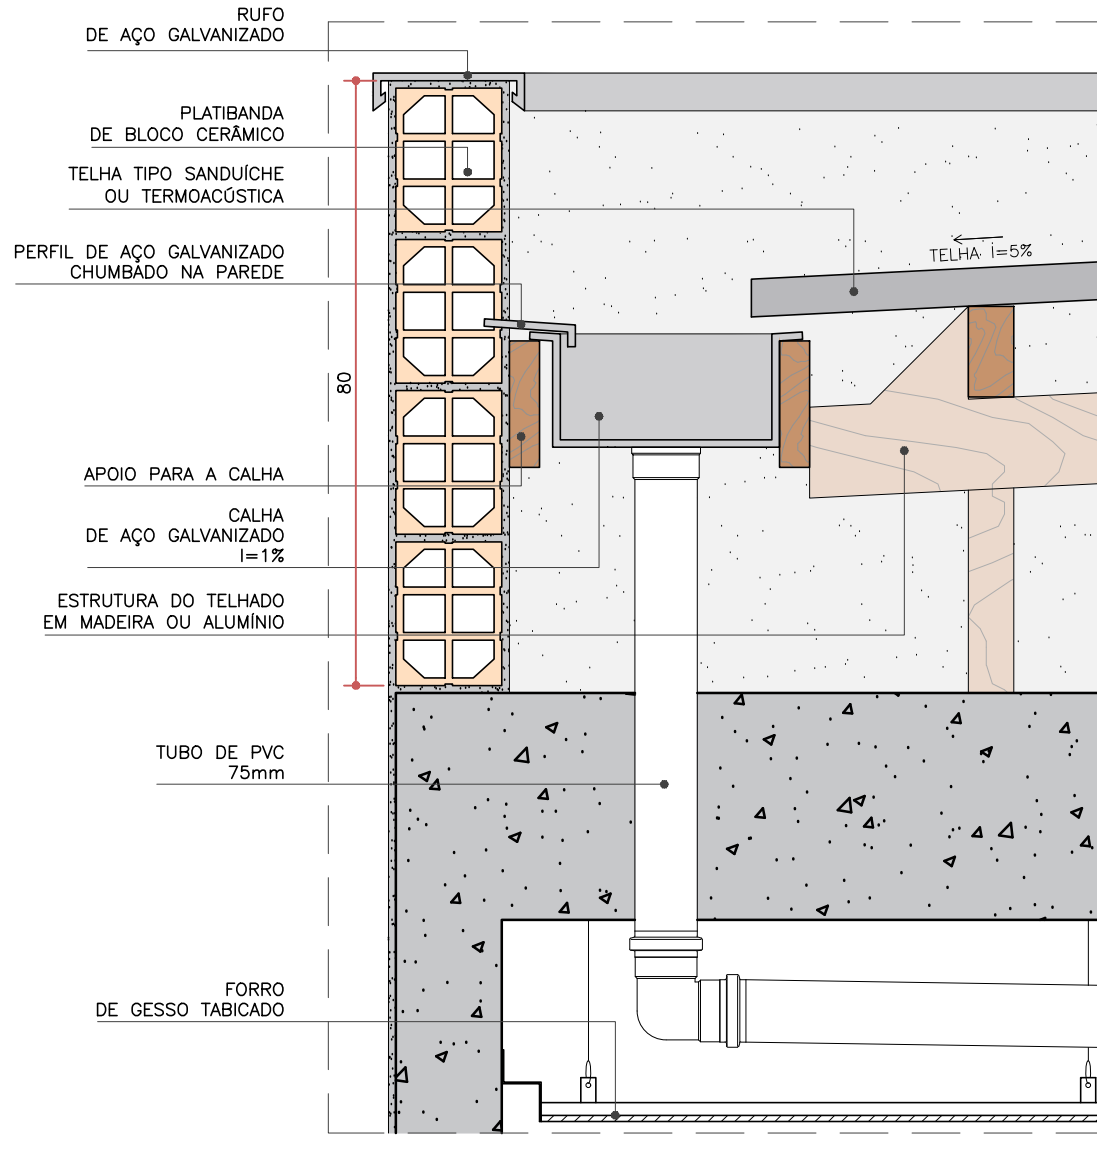

DETALHE DA PLATIBANDA
ESC. 1:10

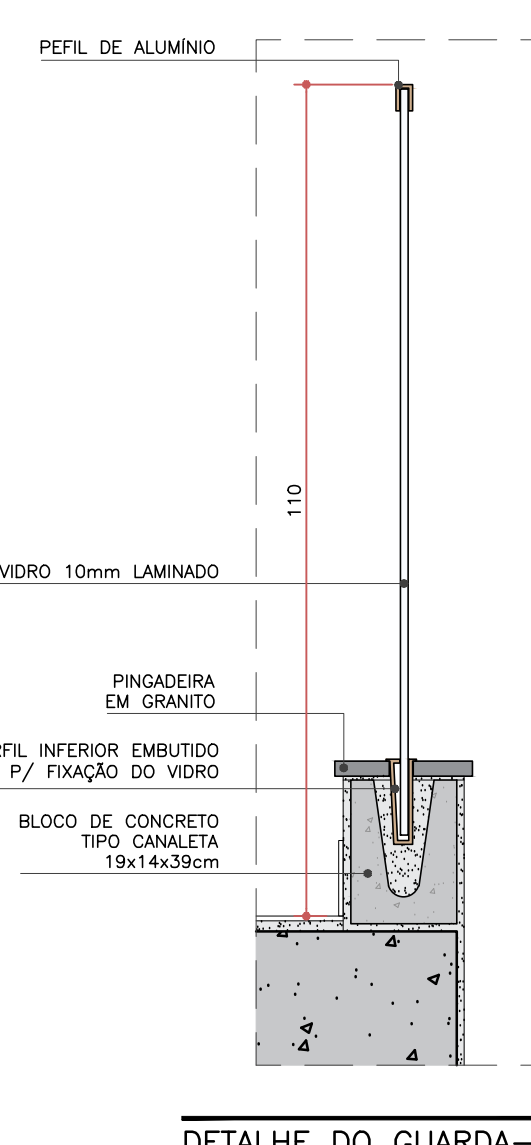

DETALHE DO GUARDA-CORPO
DA PASSARELA E
ESCALADA EXTERNA
ESC. 1:10

- NOTAS
- COTAS EM CENTÍMETROS;
 - COTAS DE NÍVEL EM METROS;
 - CONFERIR MEDIDAS, ABERTURAS, NÍVEIS E PRumos NO LOCAL;
 - MEDIDAS EM COTAS PREVALECEM SOBRE O DESENHO;
 - ESSE DESENHO DEVE SER IMPRESSO COLORIDO;


DATA	02/09/2020	DESENHISTA	ARQ. VICTOR GORDEEFF	FOLHA
ESCALA	INDICADA	PROJETO	0000_EXE_04_VISTAS E CORTES.DWG	15
ESQ. DESENHO	1603	ARQUITETURA	EXECUTIVO	36

TÍTULO
ELEVACÃO VIA SECUNDÁRIA
CORTE C

PROJETO
RESIDÊNCIA UNIFAMILIAR - CASA LP

NOME DO CLIENTE

TRABALHO DESENVOLVIDO POR

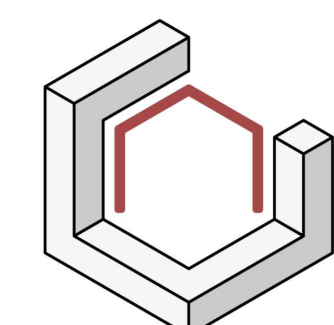

ENDEREÇO + CONTATOS