



MAPA



AMPLIAÇÃO 01



AMPLIAÇÃO 02

**1 LOCALIZAÇÃO**  
ESCALA SEM ESCALA

ATENÇÃO: TODAS AS MEDIDAS DEVEM SER CONFERIDAS NO LOCAL

Para a execução do mesmo, devem ser seguidas as plantas e especificações do projeto arquitetônico de construção. Em caso de dúvidas, entrar em contato através do e-mail projetos@capa.emp.br

Qualquer alteração do projeto arquitetônico ou na sua construção sem a consulta prévia do autor do projeto, dá ao mesmo o direito de pleitear indenização por danos morais. As consultas deverão ser feitas por escrito e as autorizações só terão validade se assinadas pelo autor do projeto.

LEGENDA DE PRANCHAS:

01/08 - PB - PLANTA DE LOCALIZAÇÃO

05 - PB - CORTES

02/08 - PB - SITUAÇÃO/ URBANÍSTICO


06 - PB - FACHADAS

03/08 - PB - PAVIMENTO TÉRREO - BLOCO LAZER

07 - PB - DET. RAMPA HELICOIDAL

04/08 - PB - PAVIMENTO SUPERIOR - BLOCO LAZER

08 - PB - DET. PCDS

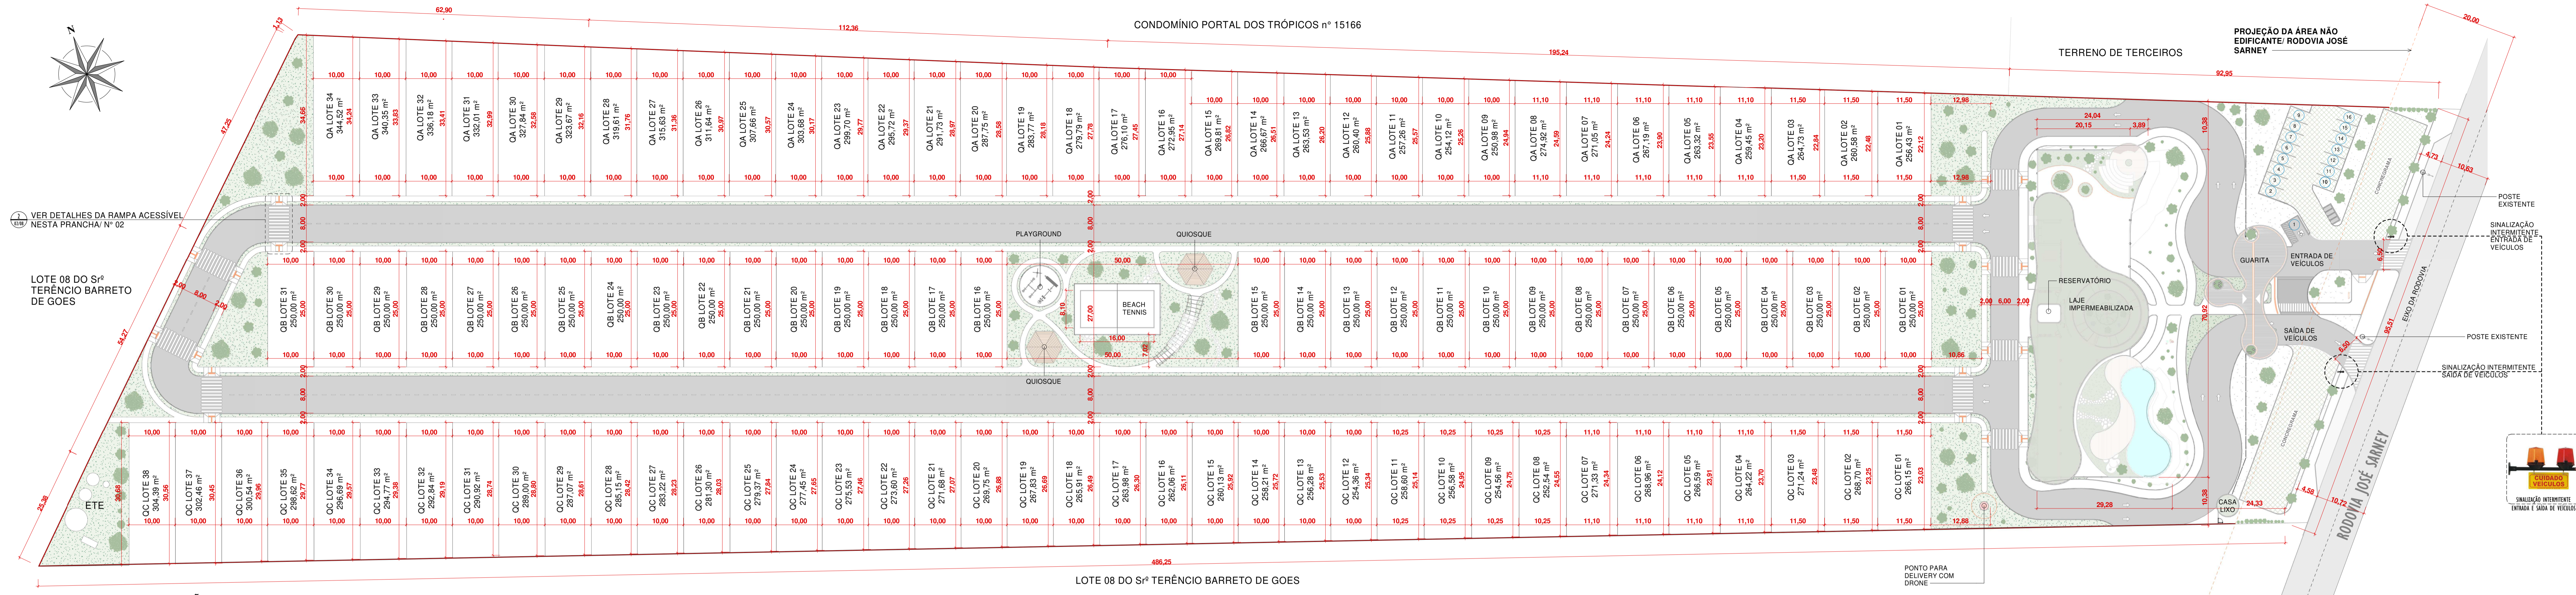

1 PLANTA DE SITUAÇÃO E URBANISMO  
ESCALA 1 : 500

QUADRO DE ÁREAS	
ÁREA DO TERRENO	A = 48.491,56 m²
ÁREA VERDE (INTERNAS E EXTERNAS) - PERMEÁVEL	A = 7.325,91 m²
ÁREA DE VIAS (INTERNAS E EXTERNAS)	A = 8.704,58 m²
ÁREA DE CALÇADAS (INTERNAS E EXTERNAS)	A = 2.939,29 m²
ÁREA CONSTRUÍDA - TÉRREO BLOCO LAZER	A = 853,89 m²
ÁREA CONSTRUÍDA - PAVIMENTO SUPERIOR BLOCO LAZER	A = 699,49 m²
ÁREA CONSTRUÍDA TOTAL - BLOCO LAZER	A = 1.553,38 m²
CASA DE LIXO	A = 19,32 m²
GUARITA	A = 255,49 m²
ÁREA CONSTRUÍDA TOTAL - (BLOCO LAZER, C.LIXO, GUARITA)	A = 1.828,19 m²
TAXA OCUPAÇÃO - PAVIMENTO TÉRREO	A = 3,77 %
TAXA OCUPAÇÃO - PAVIMENTO SUPERIOR	A = 1,44 %
TAXA DE PERMEABILIDADE	A = 15,10 % (7.325,91 m²)
COEFICIENTE DE APROVEITAMENTO (CA)	A = 0,04 m²
GABARITO DE ALTURA	A = 8,55 m

LOTES		
	ÁREA (m²)	UNID.
QUADRA A	A = 9.790,73 m²	34 un
QUADRA B	A = 7.750,00 m²	31 un
QUADRA C	A = 10.442,60 m²	38 un
TOTAL LOTES	A = 27.983,33 m²	103 un

ESTACIONAMENTO	
VAGAS DE ESTACIONAMENTO	16 vagas
VAGAS DE MOTO	04 vagas

ESTACIONAMENTO	
VAGAS DE ESTACIONAMENTO	16 vagas
VAGAS DE MOTO	04 vagas

ATENÇÃO: TODAS AS MEDIDAS DEVEM SER CONFERIDAS NO LOCAL  
Para a execução do mesmo, devem ser seguidas as plantas e especificações do projeto arquitetônico de construção. Em caso de dúvidas, entrar em contato através do e-mail projetos@cpca.emp.br

Qualquer alteração do projeto arquitetônico ou na sua construção sem a consulta prévia do autor do projeto, dá ao mesmo o direito de pleitear indenização por danos morais. As consultas deverão ser feitas por escrito e as autorizações só terão validade se assinadas pelo autor do projeto.

LEGENDA DE PRANCHAS:  
01/08 - PB - PLANTA DE LOCALIZAÇÃO 05 - PB - CORTES  
02/08 - PB - SITUAÇÃO URBANÍSTICA 06 - PB - FACHADAS  
03/08 - PB - PAVIMENTO TÉRREO - BLOCO LAZER 07 - PB - DET. RAMPA HELICOIDAL  
04/08 - PB - PAVIMENTO SUPERIOR - BLOCO LAZER 08 - PB - DET. PCDS

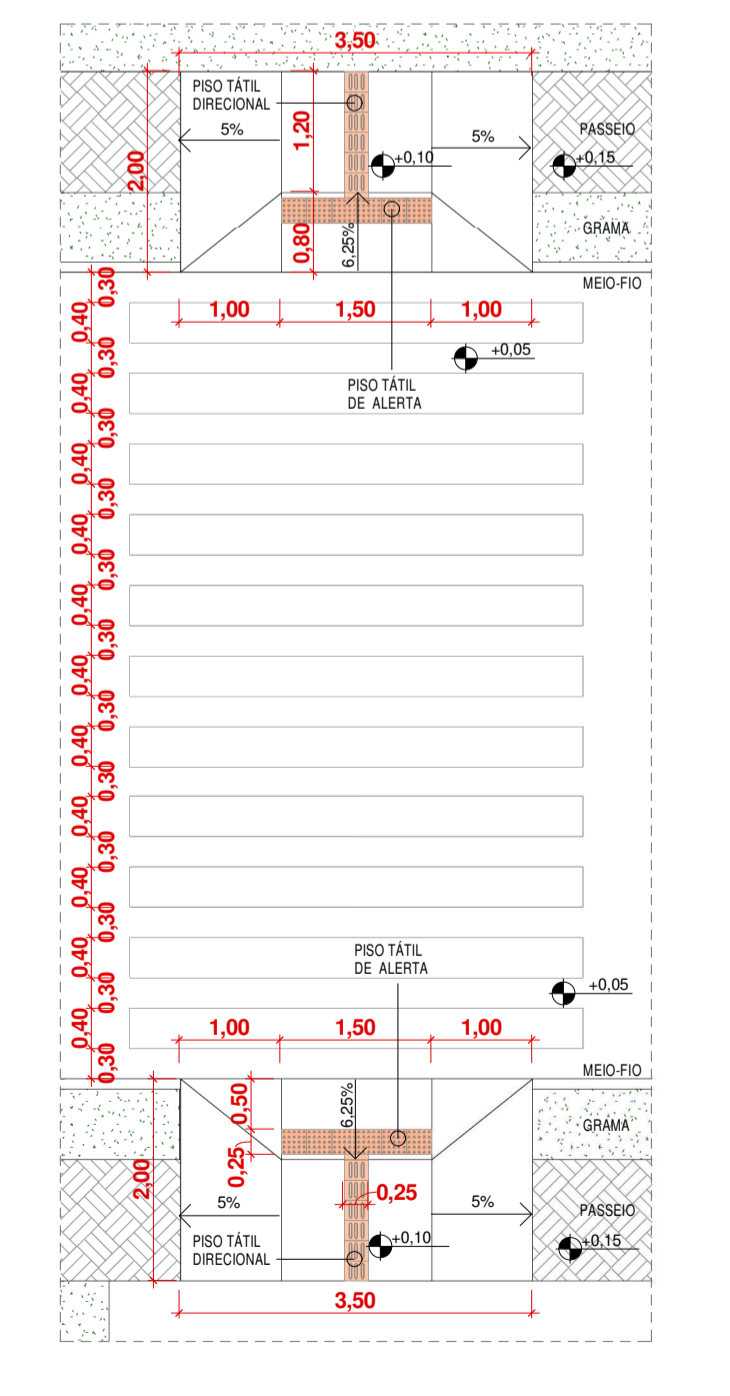

2 DET. REBAIXO DE CALÇADA  
ESCALA 1 : 75

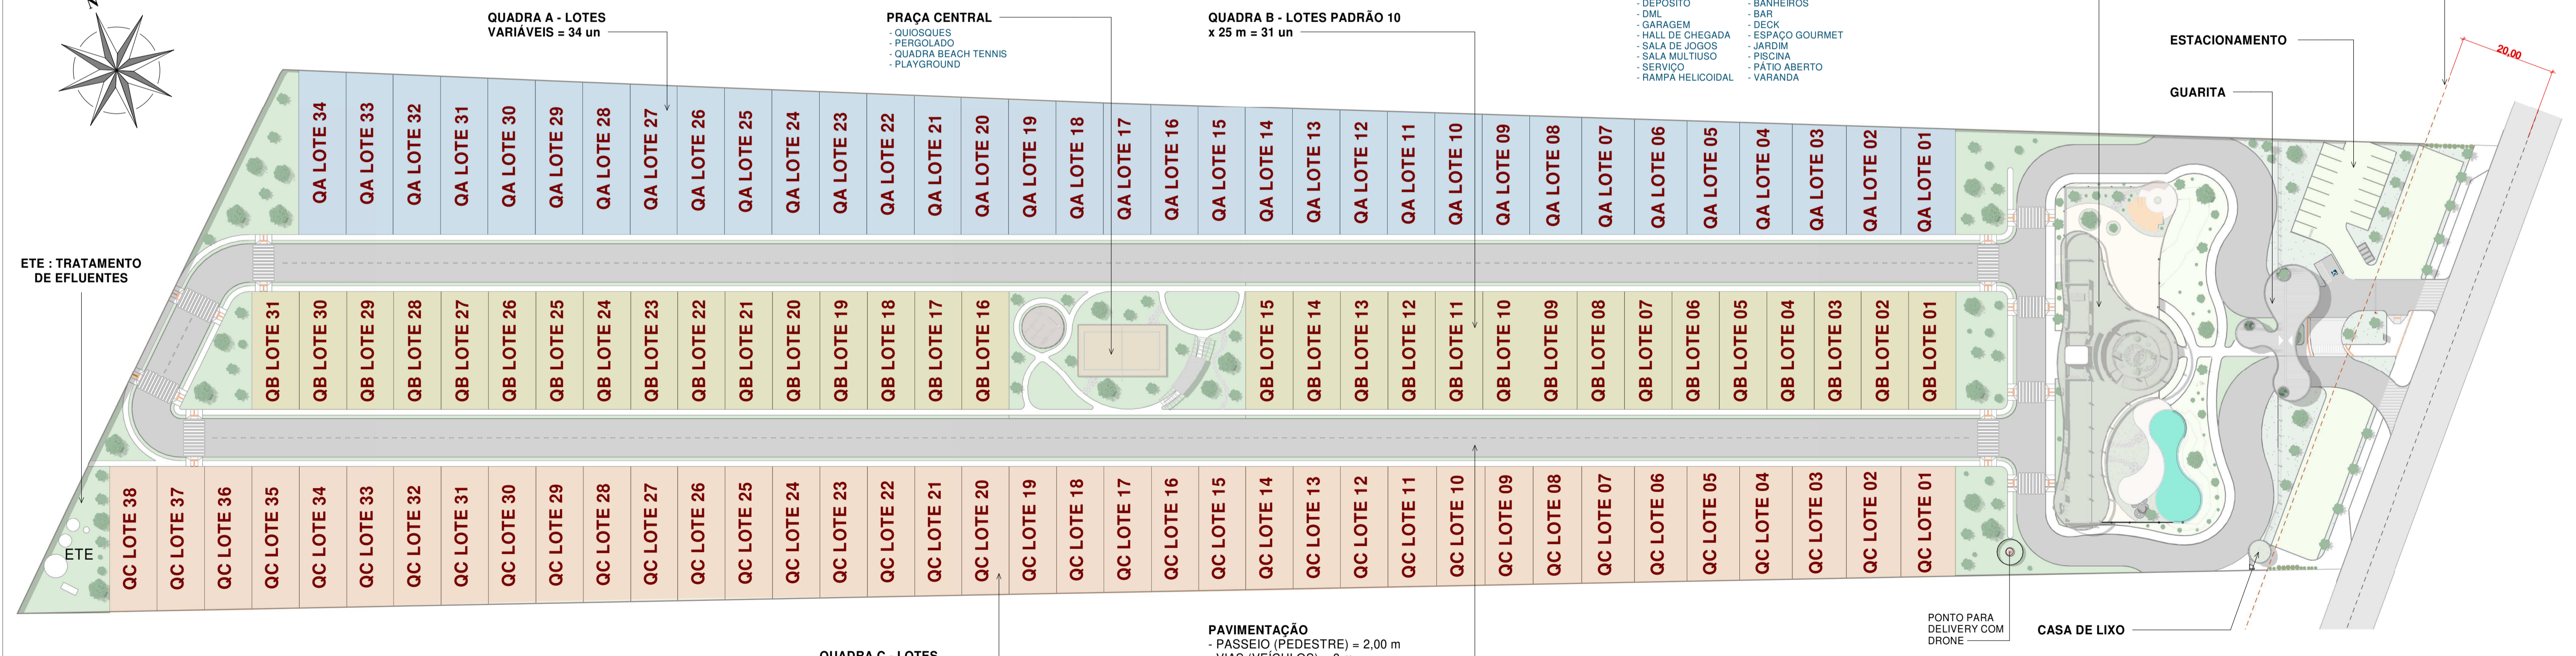

3 PLANTA DE SITUAÇÃO - ESQUEMÁTICA  
ESCALA 1 : 750

EDIFICAÇÃO DE LAZER E ADMINISTRATIVA  
TÉRREO: PAV. SUPERIOR:  
- ADMINISTRAÇÃO  
- DEPOSITO  
- DMU  
- GARAGEM  
- HALL DE CHEGADA  
- SALA DE JOGOS  
- SALA MULTUSO  
- SERVIÇO  
- RAMPA HELICOIDAL  
- ACADÊMIA  
- BANHEIROS  
- BAR  
- BIKER  
- ESPAÇO GOURMET  
- JARDIM  
- PISCINA  
- PATIO ABERTO  
- VARANDA




PROJEÇÃO DA ÁREA NÃO EDIFICANTE/ RODOVIA JOSÉ SARNEY  
ESTACIONAMENTO  
GUARITA  
CASA DE LIXO

TABELAS DE QUADRAS - LOTES

TABELA DE LOTES QUADRA A		
QUADRA	LOTE	ÁREA
QUADRA A	QA LOTE 01	256,43 m²
QUADRA A	QA LOTE 02	260,58 m²
QUADRA A	QA LOTE 03	264,73 m²
QUADRA A	QA LOTE 04	269,45 m²
QUADRA A	QA LOTE 05	263,32 m²
QUADRA A	QA LOTE 06	267,19 m²
QUADRA A	QA LOTE 07	271,05 m²
QUADRA A	QA LOTE 08	274,92 m²
QUADRA A	QA LOTE 09	250,98 m²
QUADRA A	QA LOTE 10	254,12 m²
QUADRA A	QA LOTE 11	257,26 m²
QUADRA A	QA LOTE 12	260,40 m²
QUADRA A	QA LOTE 13	263,53 m²
QUADRA A	QA LOTE 14	266,67 m²
QUADRA A	QA LOTE 15	269,81 m²
QUADRA A	QA LOTE 16	272,95 m²
QUADRA A	QA LOTE 17	276,10 m²
QUADRA A	QA LOTE 18	279,24 m²
QUADRA A	QA LOTE 19	283,77 m²
QUADRA A	QA LOTE 20	287,75 m²
QUADRA A	QA LOTE 21	291,73 m²
QUADRA A	QA LOTE 22	295,72 m²
QUADRA A	QA LOTE 23	299,70 m²
QUADRA A	QA LOTE 24	303,68 m²
QUADRA A	QA LOTE 25	307,66 m²
QUADRA A	QA LOTE 26	311,64 m²
QUADRA A	QA LOTE 27	315,63 m²
QUADRA A	QA LOTE 28	319,61 m²
QUADRA A	QA LOTE 29	323,67 m²
QUADRA A	QA LOTE 30	327,84 m²
QUADRA A	QA LOTE 31	332,01 m²
QUADRA A	QA LOTE 32	336,18 m²
QUADRA A	QA LOTE 33	340,35 m²
QUADRA A	QA LOTE 34	344,52 m²
Total geral:		9790,73 m²

TABELA DE LOTES QUADRA B		
QUADRA	LOTE	ÁREA
QUADRA B	QB LOTE 01	250,00 m²
QUADRA B	QB LOTE 02	250,00 m²
QUADRA B	QB LOTE 03	250,00 m²
QUADRA B	QB LOTE 04	250,00 m²
QUADRA B	QB LOTE 05	250,00 m²
QUADRA B	QB LOTE 06	250,00 m²
QUADRA B	QB LOTE 07	250,00 m²
QUADRA B	QB LOTE 08	250,00 m²
QUADRA B	QB LOTE 09	250,00 m²
QUADRA B	QB LOTE 10	250,00 m²
QUADRA B	QB LOTE 11	250,00 m²
QUADRA B	QB LOTE 12	250,00 m²
QUADRA B	QB LOTE 13	250,00 m²
QUADRA B	QB LOTE 14	250,00 m²
QUADRA B	QB LOTE 15	250,00 m²
QUADRA B	QB LOTE 16	250,00 m²
QUADRA B	QB LOTE 17	250,00 m²
QUADRA B	QB LOTE 18	250,00 m²
QUADRA B	QB LOTE 19	250,00 m²
QUADRA B	QB LOTE 20	250,00 m²
QUADRA B	QB LOTE 21	250,00 m²
QUADRA B	QB LOTE 22	250,00 m²
QUADRA B	QB LOTE 23	250,00 m²
QUADRA B	QB LOTE 24	250,00 m²
QUADRA B	QB LOTE 25	250,00 m²
QUADRA B	QB LOTE 26	250,00 m²
QUADRA B	QB LOTE 27	250,00 m²
QUADRA B	QB LOTE 28	250,00 m²
QUADRA B	QB LOTE 29	250,00 m²
QUADRA B	QB LOTE 30	250,00 m²
QUADRA B	QB LOTE 31	250,00 m²
Total geral:		7750,00 m²

TABELA DE LOTES QUADRA C		
QUADRA	LOTE	ÁREA
QUADRA C	QC LOTE 01	266,15 m²
QUADRA C	QC LOTE 02	268,70 m²
QUADRA C	QC LOTE 03	271,24 m²
QUADRA C	QC LOTE 04	264,22 m²
QUADRA C	QC LOTE 05	266,59 m²
QUADRA C	QC LOTE 06	268,96 m²
QUADRA C	QC LOTE 07	271,33 m²
QUADRA C	QC LOTE 08	262,54 m²
QUADRA C	QC LOTE 09	254,56 m²
QUADRA C	QC LOTE 10	256,58 m²
QUADRA C	QC LOTE 11	258,60 m²
QUADRA C	QC LOTE 12	254,36 m²
QUADRA C	QC LOTE 13	256,28 m²
QUADRA C	QC LOTE 14	258,21 m²
QUADRA C	QC LOTE 15	260,13 m²
QUADRA C	QC LOTE 16	262,06 m²
QUADRA C	QC LOTE 17	263,98 m²
QUADRA C	QC LOTE 18	265,91 m²
QUADRA C	QC LOTE 19	267,83 m²
QUADRA C	QC LOTE 20	269,75 m²
QUADRA C	QC LOTE 21	271,68 m²
QUADRA C	QC LOTE 22	273,60 m²
QUADRA C	QC LOTE 23	275,53 m²
QUADRA C	QC LOTE 24	277,45 m²
QUADRA C	QC LOTE 25	279,37 m²
QUADRA C	QC LOTE 26	281,30 m²
QUADRA C	QC LOTE 27	283,22 m²
QUADRA C	QC LOTE 28	285,15 m²
QUADRA C	QC LOTE 29	287,07 m²
QUADRA C	QC LOTE 30	289,00 m²
QUADRA C	QC LOTE 31	290,92 m²
QUADRA C	QC LOTE 32	292,84 m²
QUADRA C	QC LOTE 33	294,77 m²
QUADRA C	QC LOTE 34	296,69 m²
QUADRA C	QC LOTE 35	298,62 m²
QUADRA C	QC LOTE 36	300,54 m²
QUADRA C	QC LOTE 37	302,46 m²
QUADRA C	QC LOTE 38	304,39 m²
Total geral:		10442,60 m²

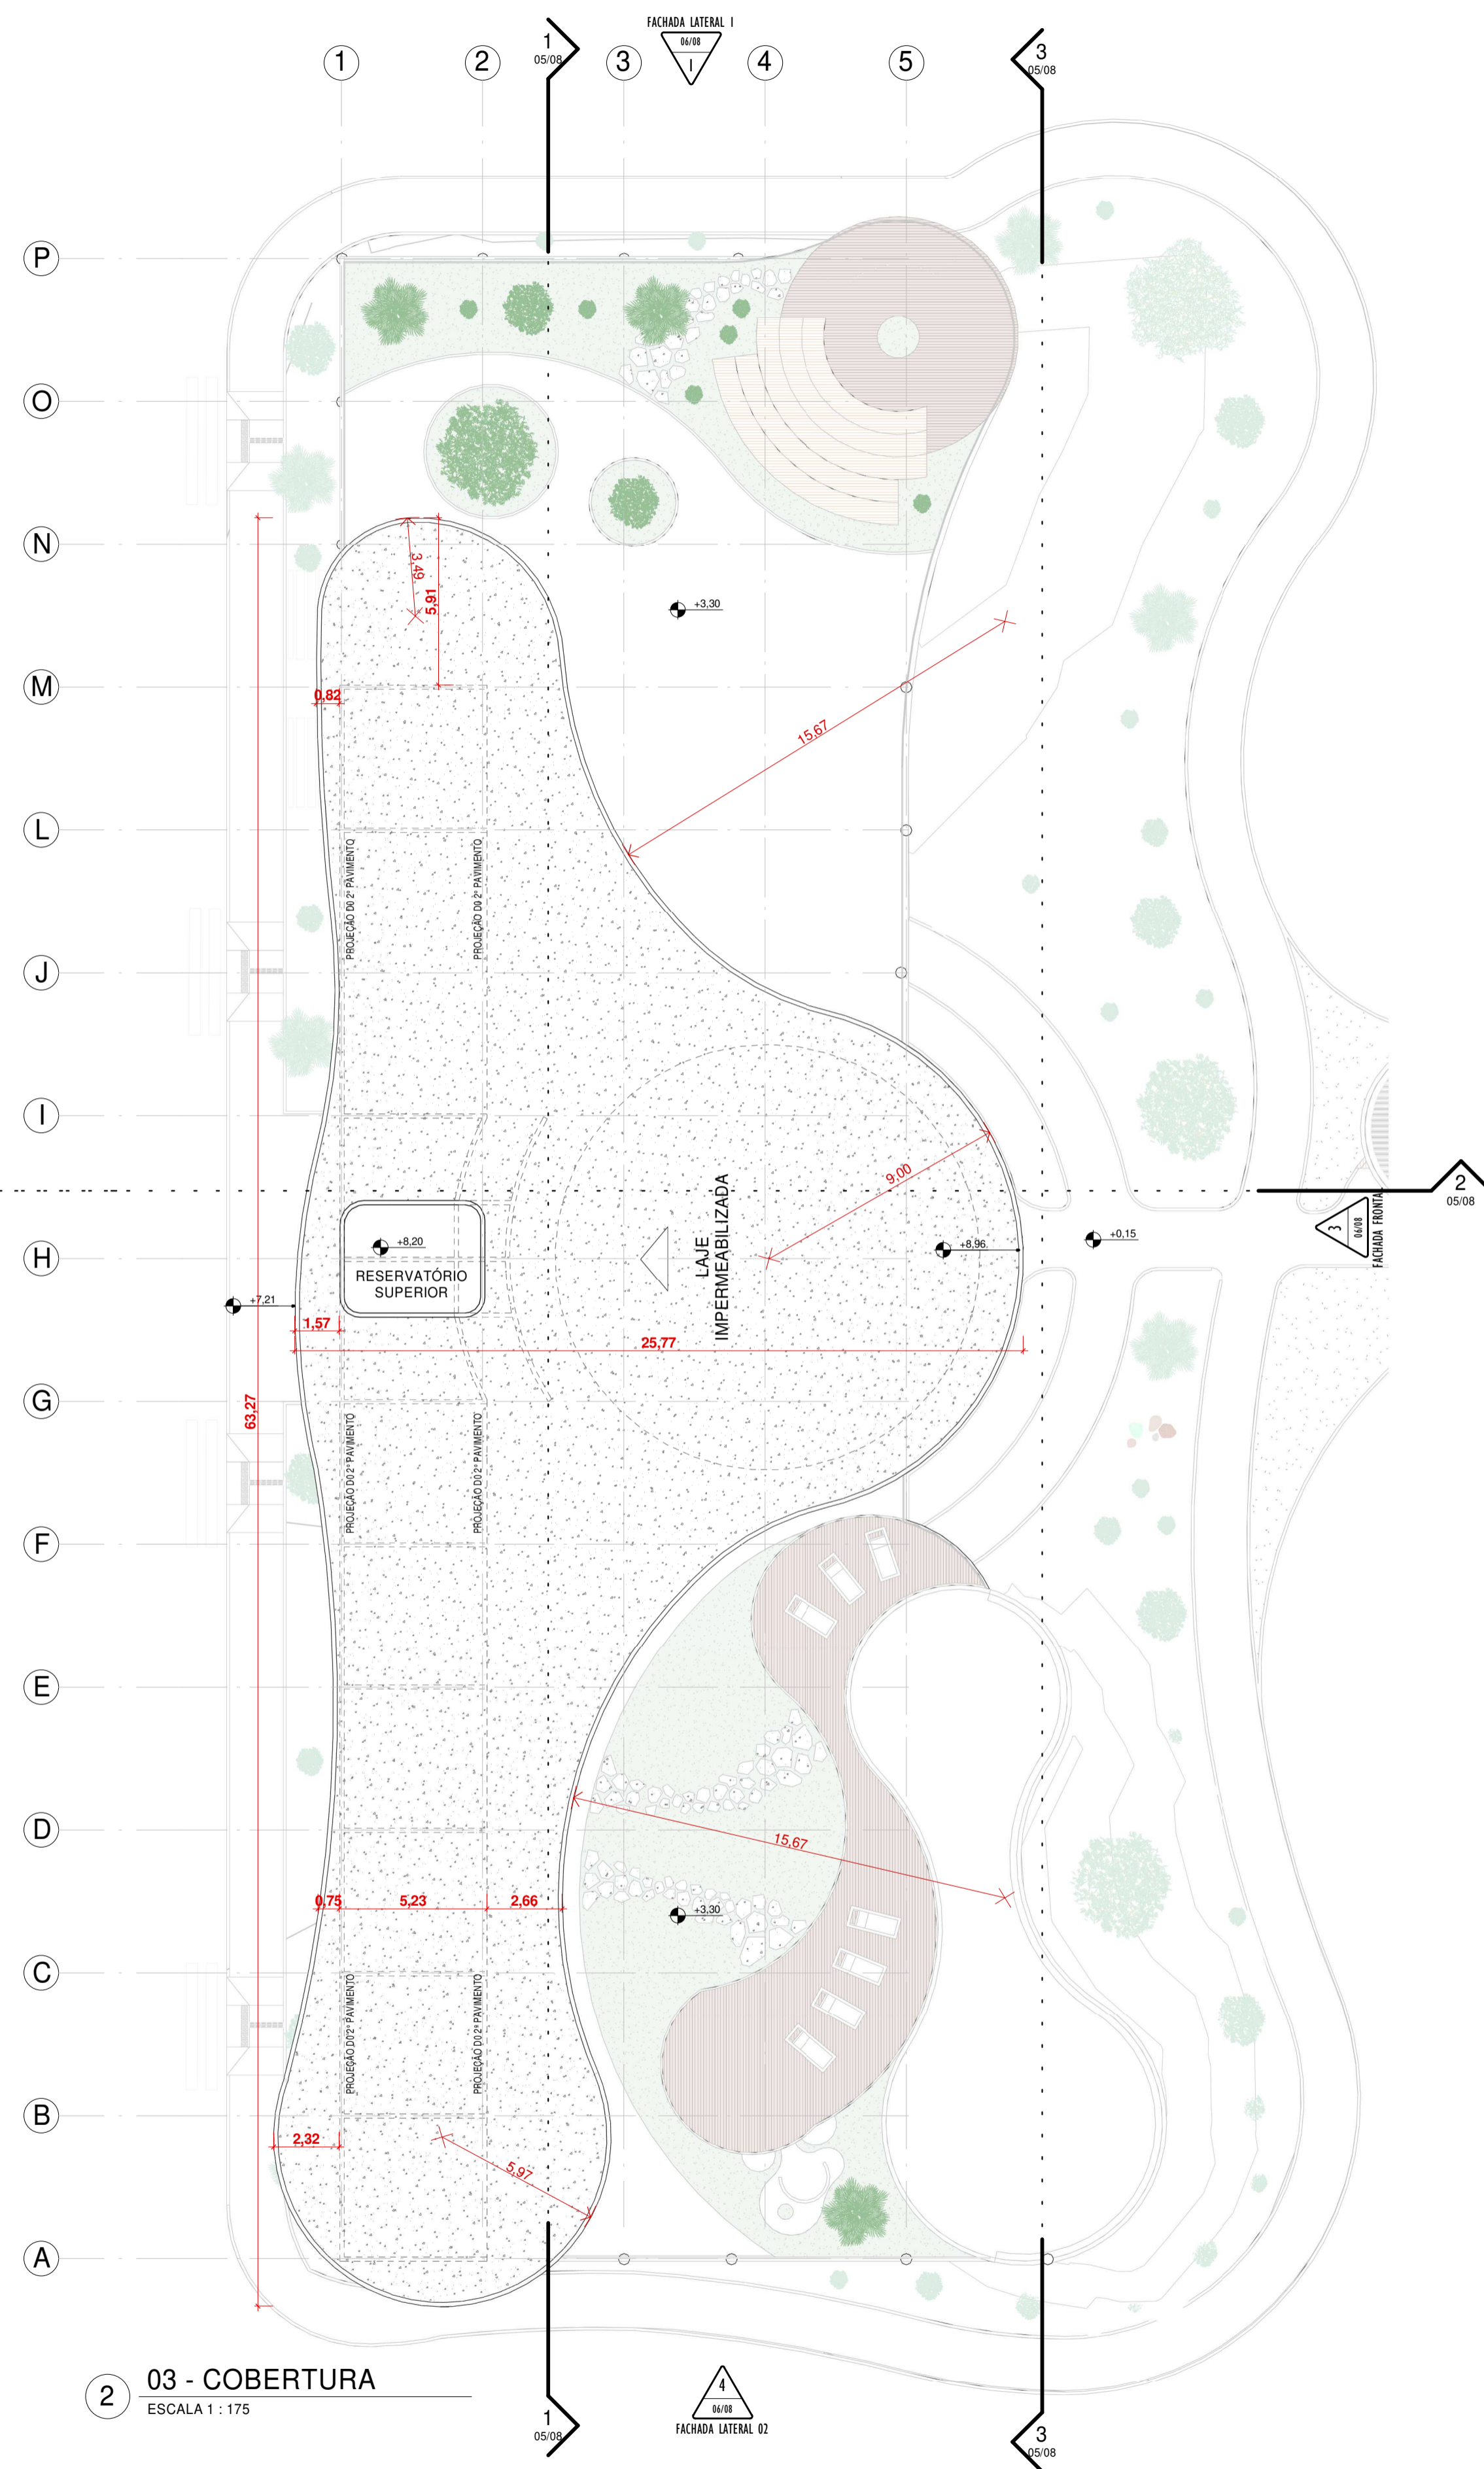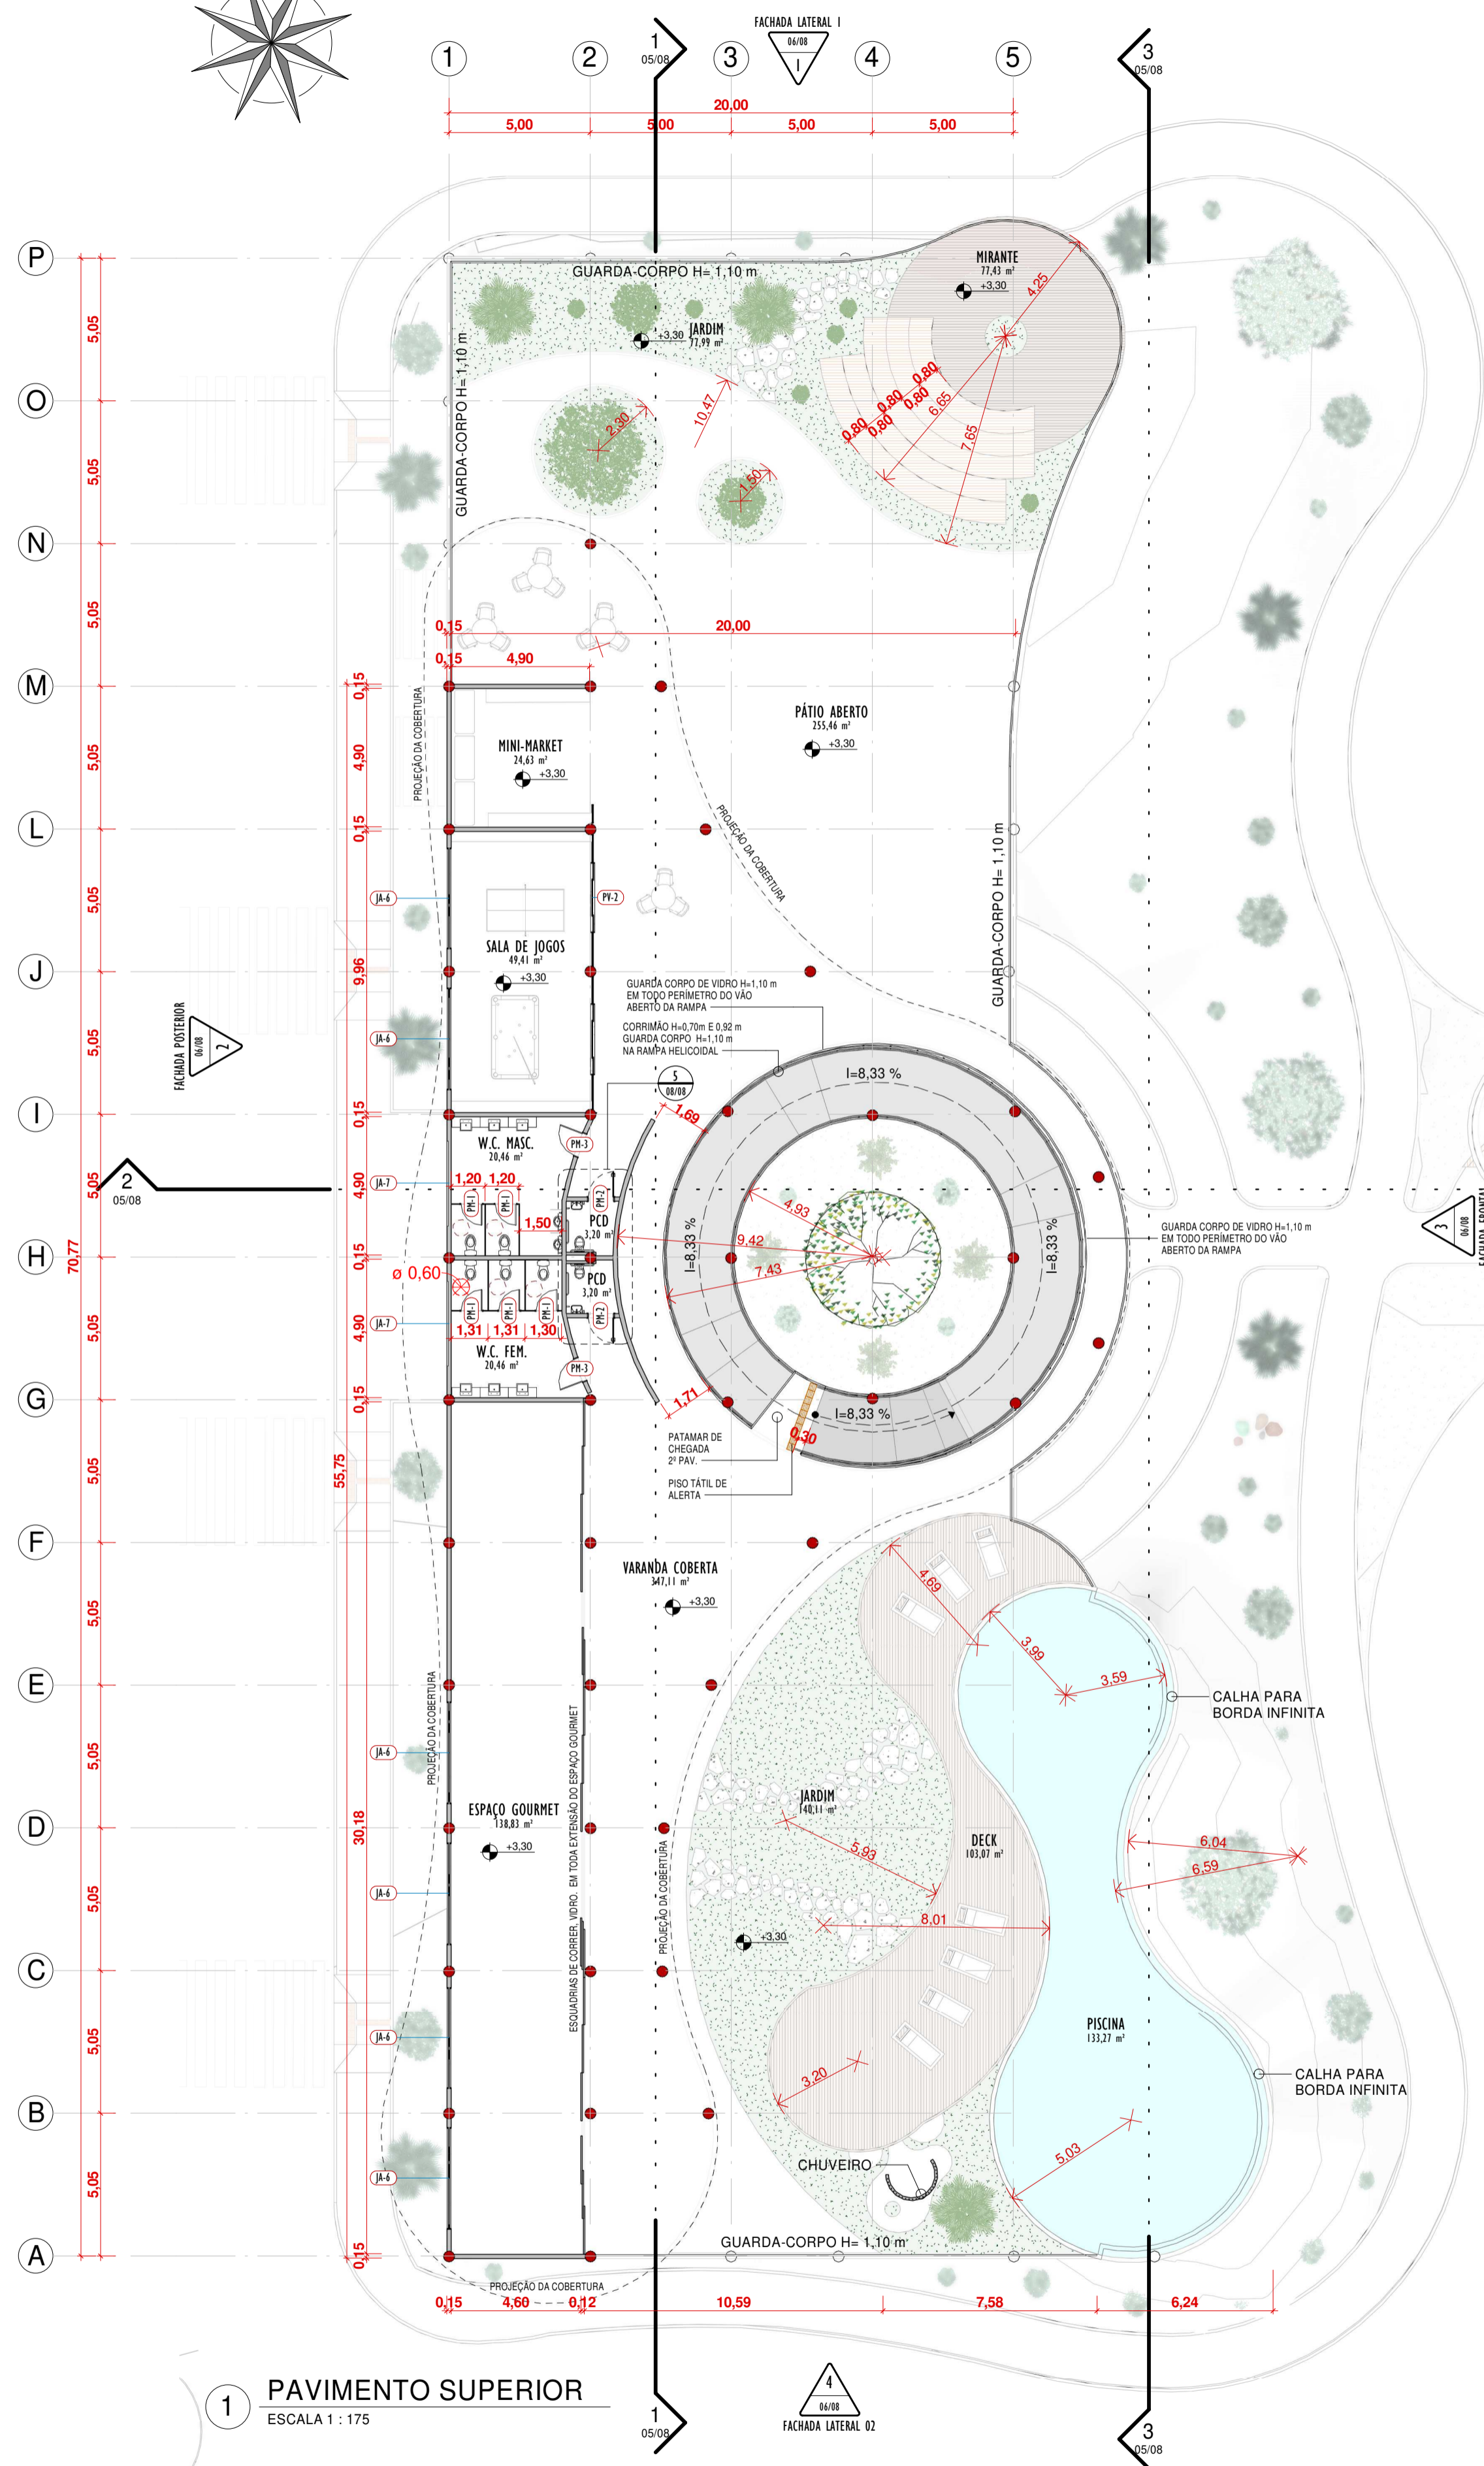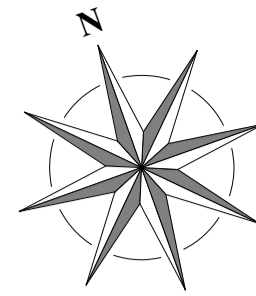

Esquadrias (Portas) PAVIMENTO SUPERIOR

Indicação	Largura (m)	Altura (m)	Nível	Descrição	Quant.
PM-1	0,80	2,10	PAVIMENTO SUPERIOR	Porta de abrir, 1 folha, madeira	5
PM-2	0,96	2,13	PAVIMENTO SUPERIOR	Porta de abrir para w.c. pcds	2
PM-3	0,90	2,10	PAVIMENTO SUPERIOR	Porta de abrir, 1 folha, madeira	2
PV-2	2,50	2,10	PAVIMENTO SUPERIOR	Porta de correr, 4 folhas, alumínio	2

Esquadrias (Janelas) PAVIMENTO SUPERIOR

Código	Largura (m)	Altura (m)	Pelotil	Nível	Descrição	Quant.	ÁREA	ÁREA TOTAL
JA-6	3,60	2,35	0,20	PAVIMENTO SUPERIOR	Janela de correr com 4 painéis em alumínio e vidro.	6	8,46 m²	50,76 m²
JA-7	3,00	0,80	1,70	PAVIMENTO SUPERIOR	Janela de correr, 4 folhas	2	2,40 m²	4,80 m²

55,56 m²


ATENÇÃO: TODAS AS MEDIDAS DEVEM SER CONFERIDAS NO LOCAL

Para a execução do mesmo, devem ser seguidas as plantas e especificações do projeto arquitetônico de construção. Em caso de dúvidas, entrar em contato através do e-mail projetos@capa.emp.br


Qualquer alteração do projeto arquitetônico ou na sua construção sem a consulta prévia do autor do projeto, dá ao mesmo o direito de pleitear indenização por danos morais. As consultas deverão ser feitas por escrito e as autorizações só terão validade se assinadas pelo autor do projeto.

LEGENDA DE PRANCHAS:


- 01/08 - PB - PLANTA DE LOCALIZAÇÃO
- 02/08 - PB - SITUAÇÃO/ URBANÍSTICO
- 03/08 - PB - PAVIMENTO TÉRREO - BLOCO LAZER
- 04/08 - PB - PAVIMENTO SUPERIOR - BLOCO LAZER
- 05 - PB - CORTES
- 06 - PB - FACHADAS
- 07 - PB - DET. RAMPA HELICOIDAL
- 08 - PB - DET. PCDS

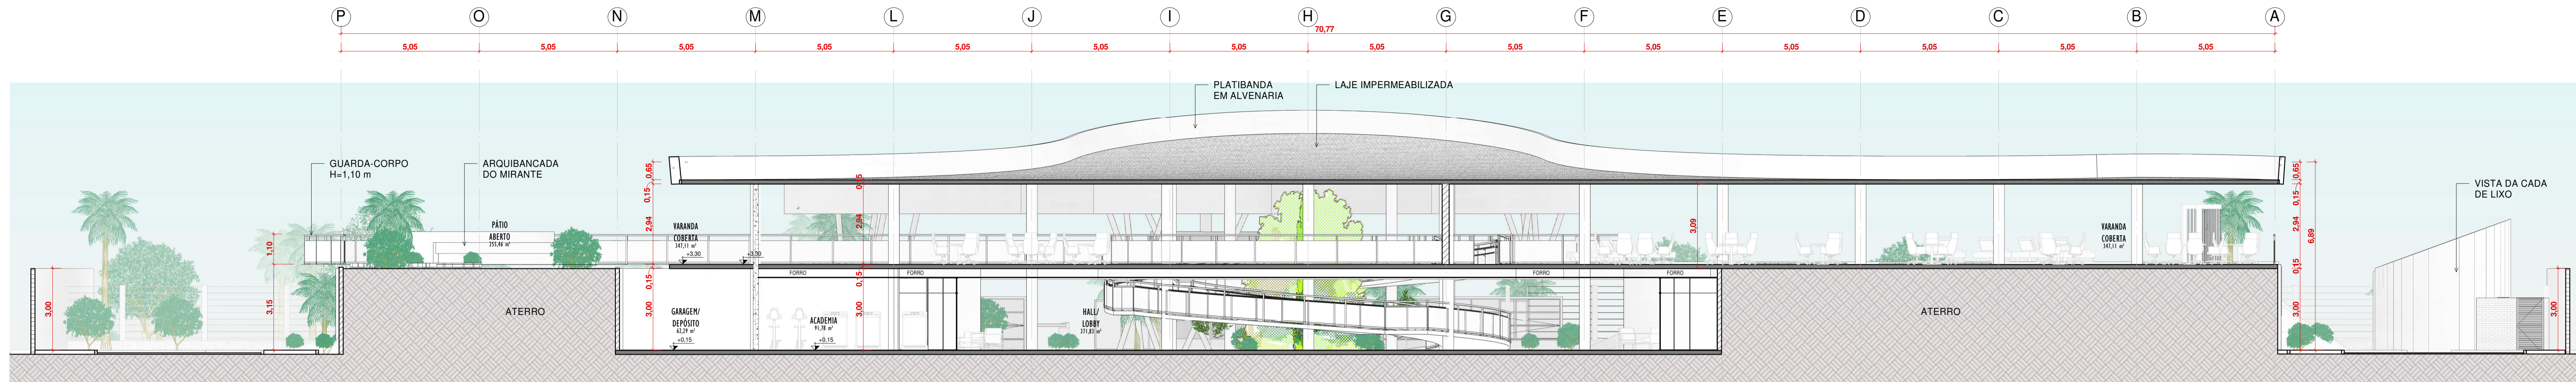

1 CORTE A  
ESCALA 1:100

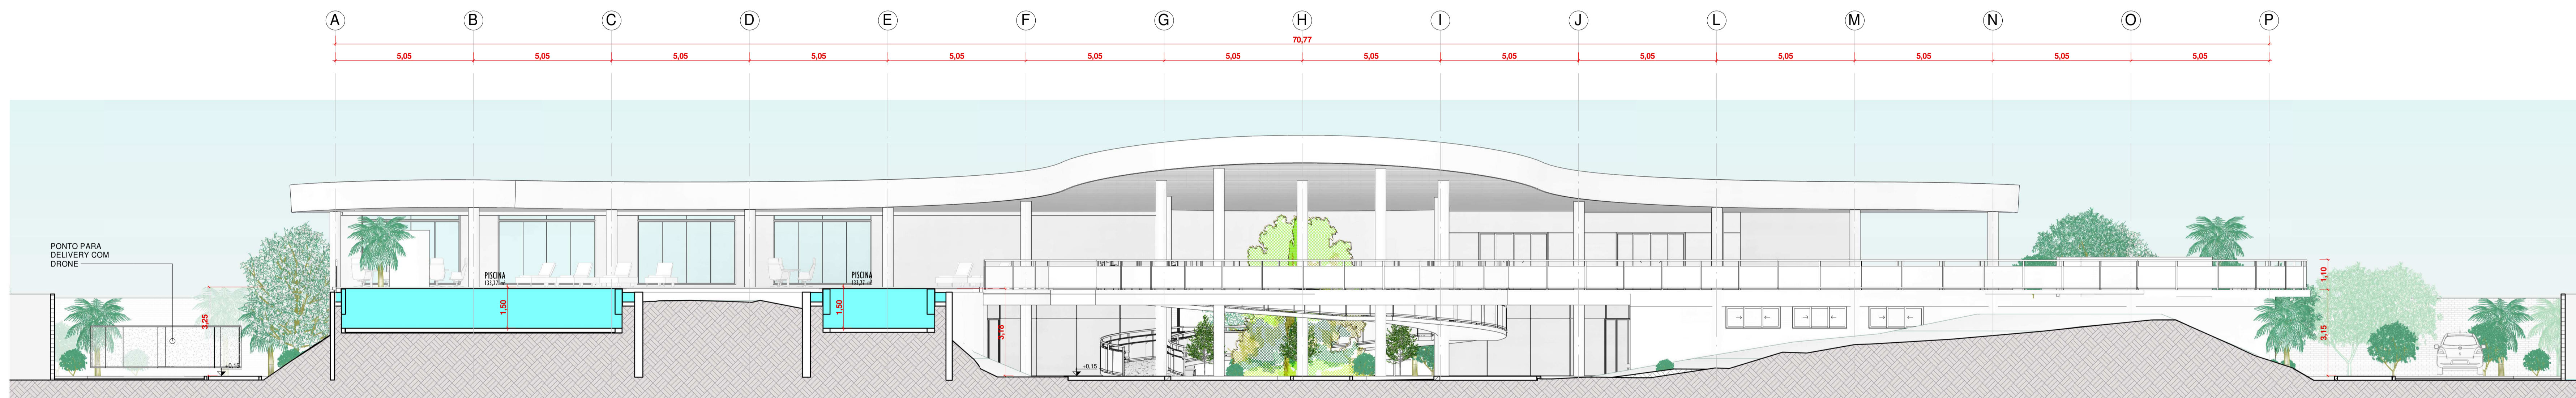

3 Section 2  
ESCALA 1:100

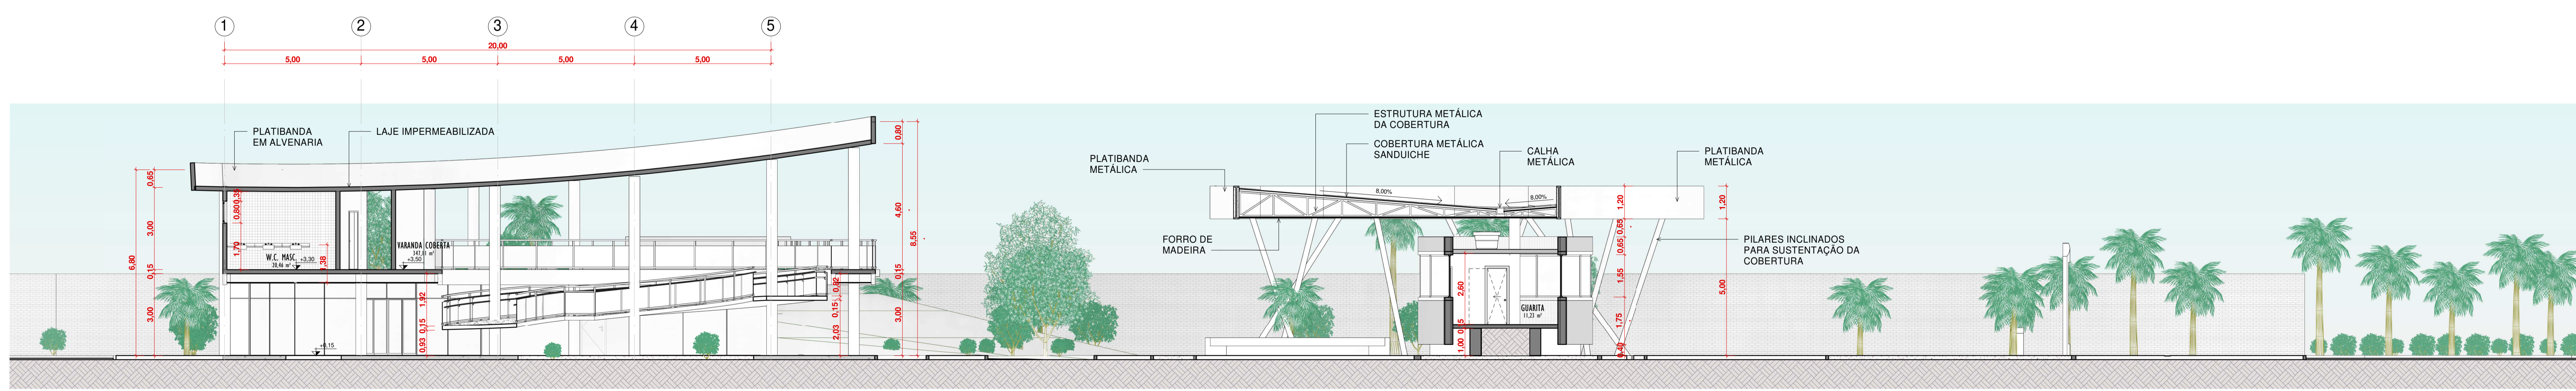

2 Section 0  
ESCALA 1:100

A  
P  
C  
D  
V  
L  
0  
0  
0  
0