



Detalhe dos Pilares do 1º ao 2º Pavimento - Térreo ao Superior (Parte 2/2)

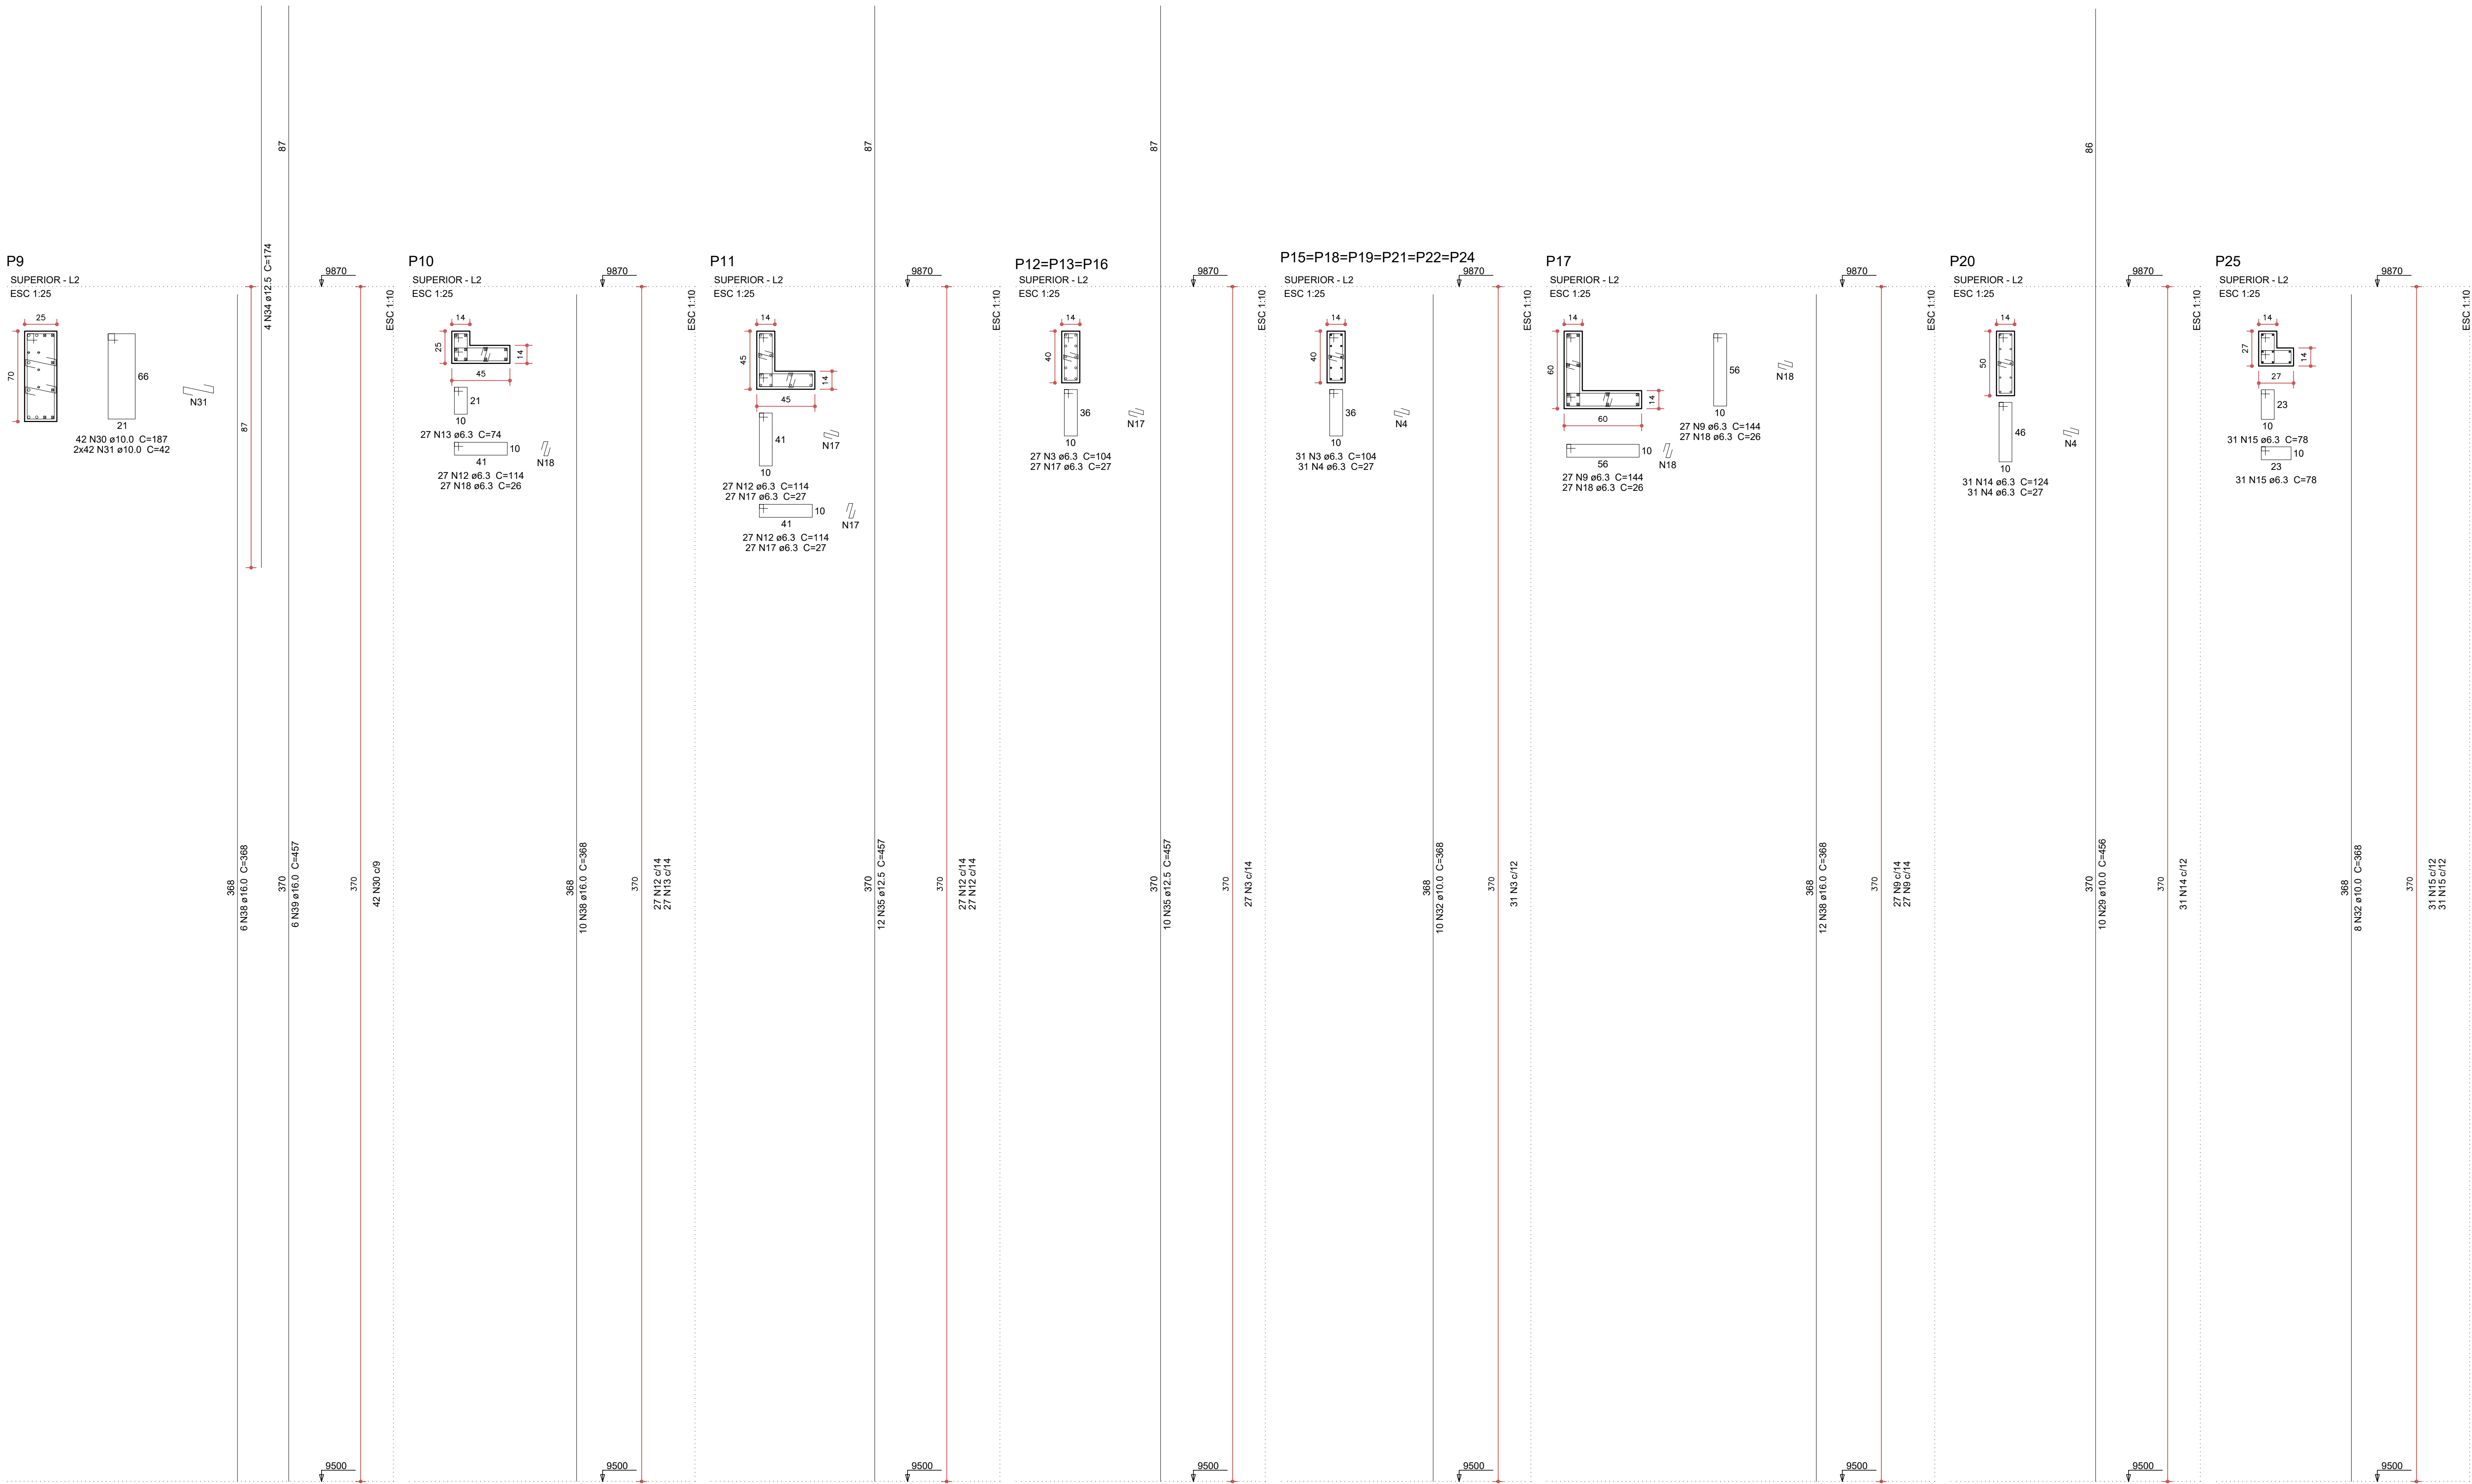

NOTAS			
- COTAS EM CENTÍMETROS;			
- COTAS DE NÍVEL EM METROS;			
- CONFERIR MEDIDAS, ABERTURAS, NÍVEIS E PRUMOS NO LOCAL;			
- MEDIDAS EM COTAS PREVALECEM SOBRE O DESENHO;			
- ESSE DESENHO DEVE SER IMPRESSO COLORIDO;			
DATA	DESENHO	RESPONSÁVEL	FOLHA
00/00/0000	DESENHISTA	ENG. ESTRUTURAL	08/36
ESCALA	ARQUIVO		
INDICADA	0000_LXX_02_ESTRUTURAL.DWG		
COD DO PROJETO	DISCIPLINA	FASE	
1603	ESTRUTURA	EXECUTIVO	
TÍTULO			
DETALHE DOS PILARES			
PAV. TÉRREO AO PAV. SUPERIOR			
PARTE 2/2			
PROJETO			
RESIDÊNCIA UNIFAMILIAR – CASA LP			
CLIENTE			
NOME DO CLIENTE			
TRABALHO DESENVOLVIDO POR			

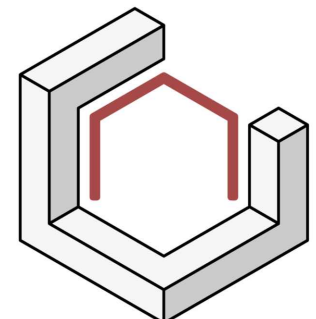

ESPAÇO PARA PARCEIROS

GORDEEFF
ARQUITETURA
ENDEREÇO + CONTATOS