


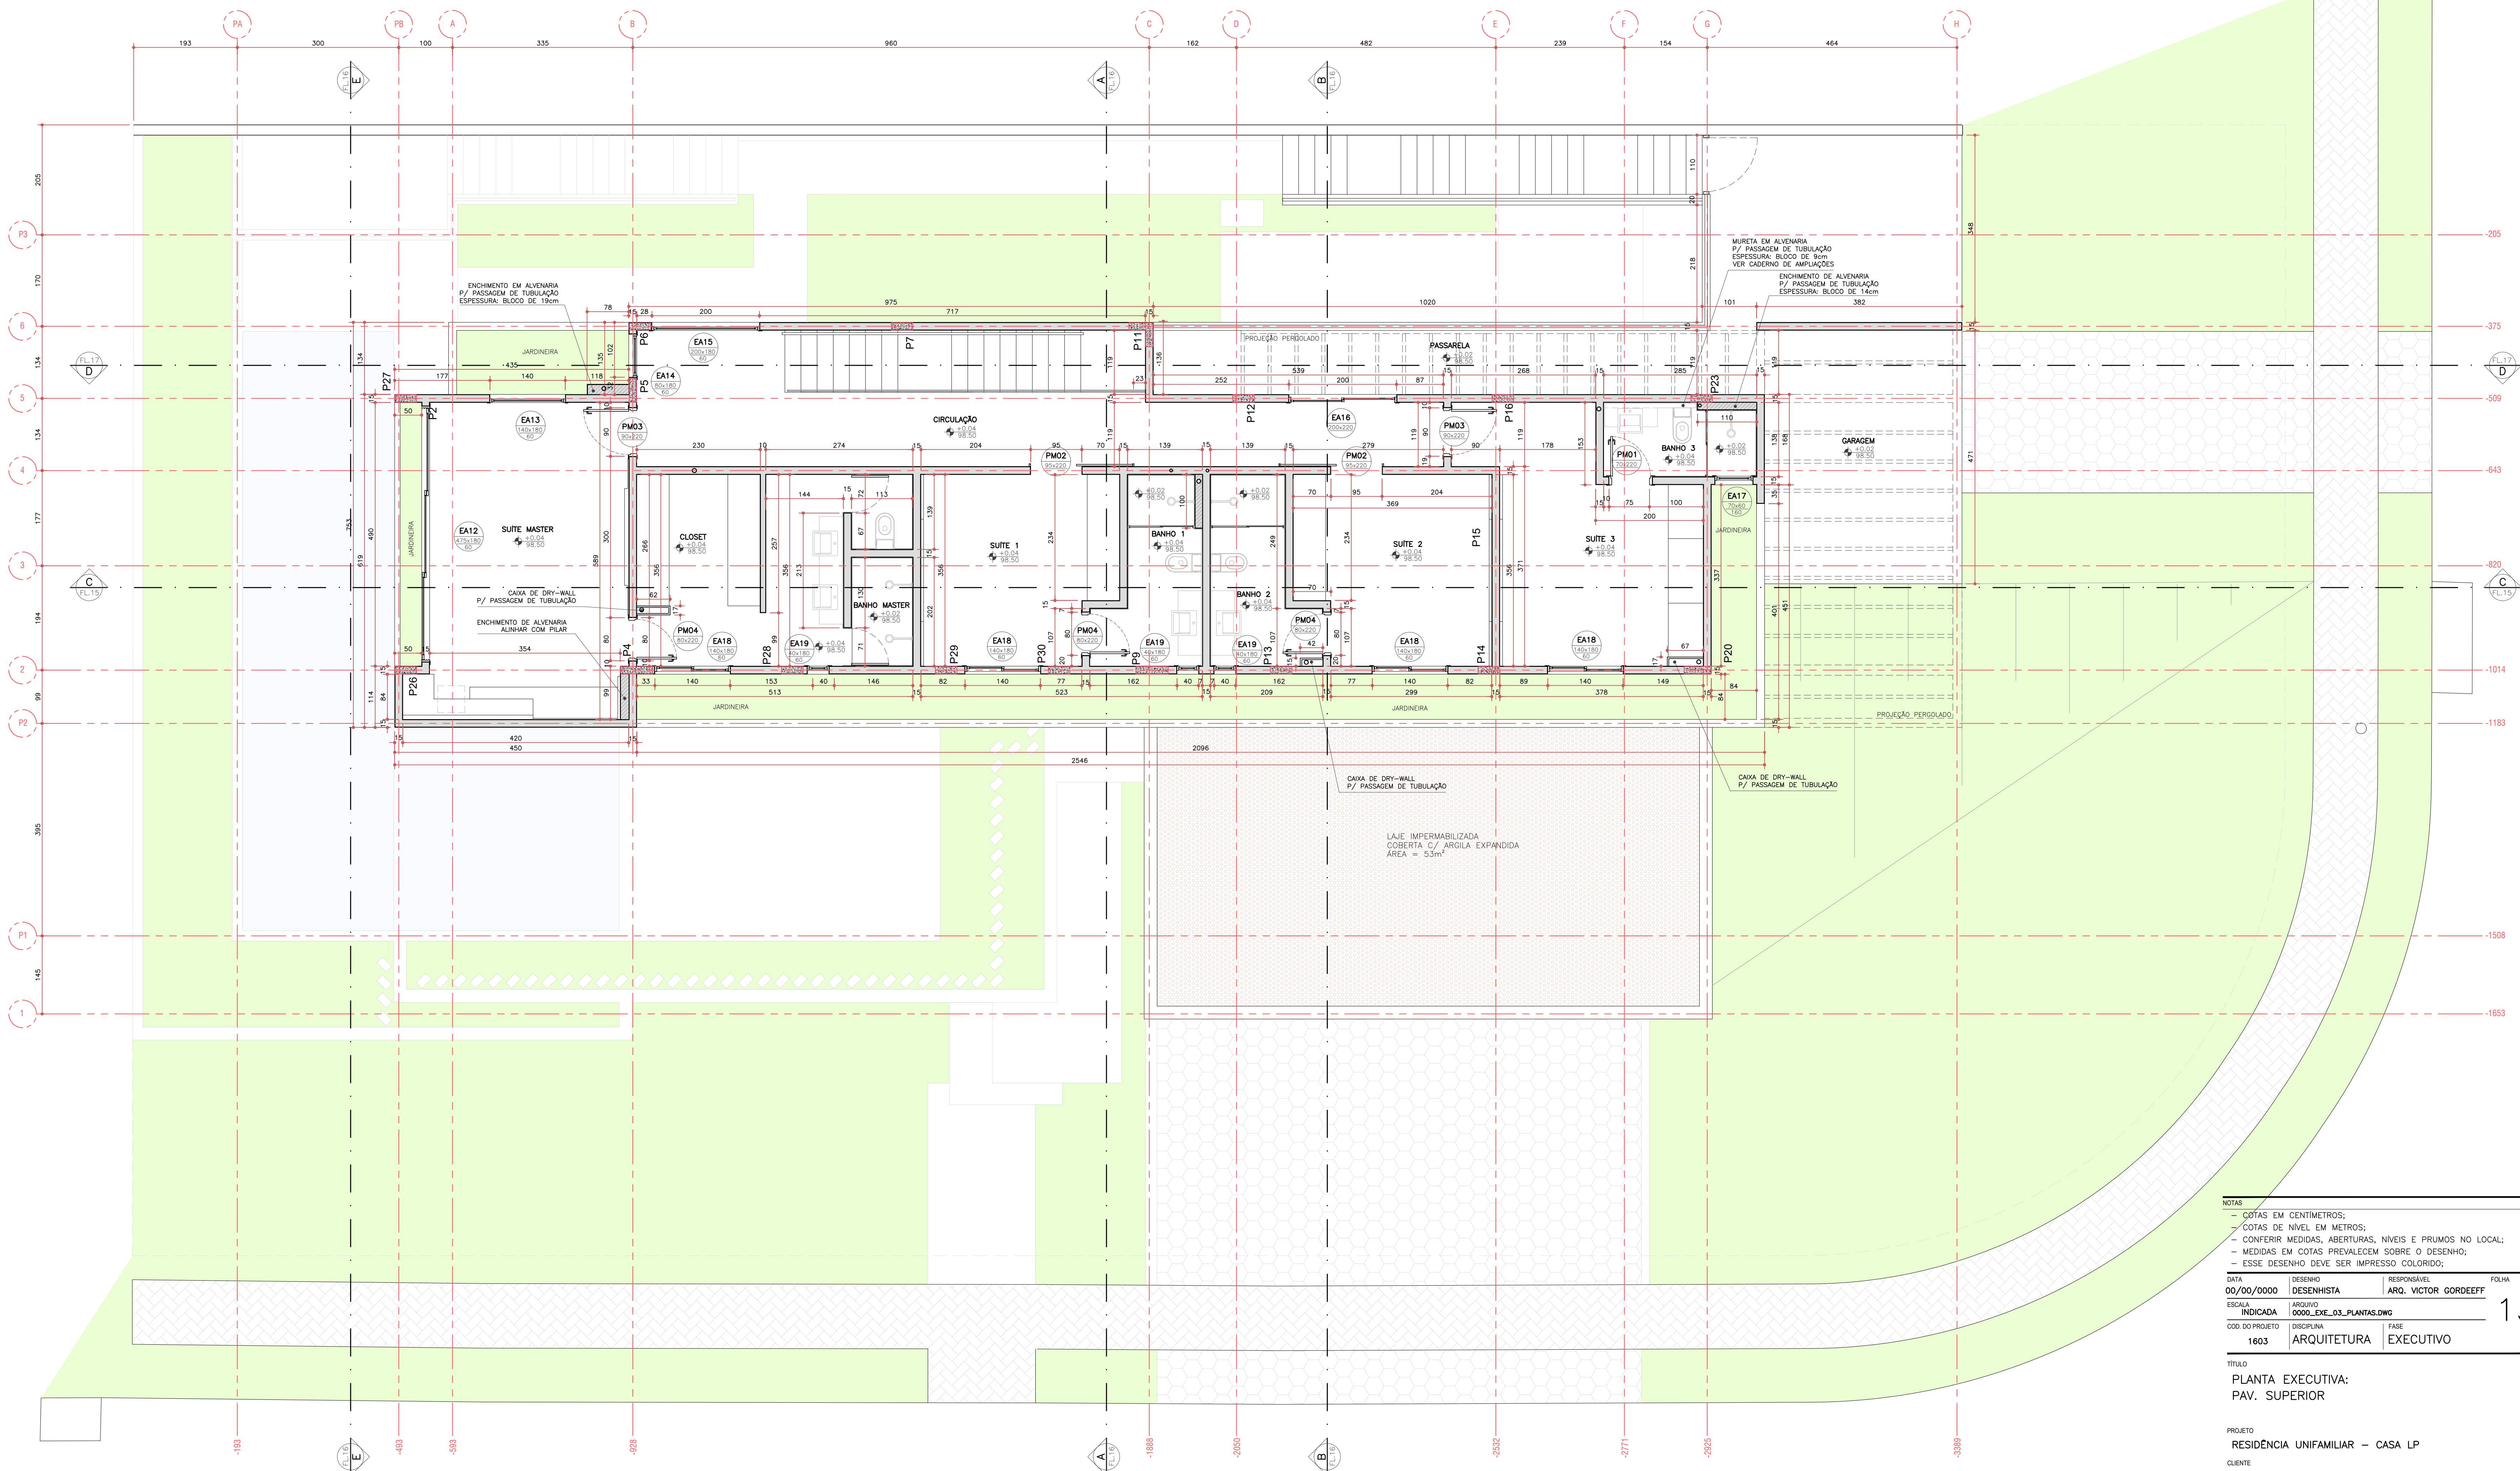

PLANTA EXECUTIVA – PAV. SUPERIOR
1:50

NOTAS

- COTAS EM CENTÍMETROS;
- COTAS DE NÍVEL EM METROS;
- CONFERIR MEDIDAS, ABERTURAS, NÍVEIS E PRumos NO LOCAL;
- MEDIDAS EM COTAS PREVALECEM SOBRE O DESENHO;
- ESSE DESENHO DEVE SER IMPRESSO COLORIDO.

DATA	DESENHO	RESPONSÁVEL	FOLHA
00/00/0000	DESENHISTA	ARQ. VICTOR GORDEEFF	13/36
ESCALA	ARQUIVADA		
INDICADA	000L_DIE_03_PLANTAS.DWG		
COD. DO PROJETO	DISCIPLINA	FASE	
1603	ARQUITETURA	EXECUTIVO	

TÍTULO

PLANTA EXECUTIVA:
PAV. SUPERIOR

PROJETO

RESIDÊNCIA UNIFAMILIAR – CASA LP

CLIENTE

NOME DO CLIENTE

TRABALHO DESENVOLVIDO POR:



GORDEEFF
ARQUITETURA
ENDEREÇO + CONTATOS