


# Perspectivas





- 1 Módulo em chapas de MDF branco alto brilho, Duratex, com iluminação embutida com fita de LED
- 2 Chapa de MDF amadeirado, Freijó Puro, Duratex
- 3 Módulos em MDF amadeirado, Freijó Puro, Duratex, com portas em frisado
- 4 Módulos em MDF Areia, Guararapes, com puxador tipo cava
- 5 Módulos em MDF Areia, Guararapes, com puxador tipo cava
- 6 Chapa de Quartizito, MontBlanc
- 7 Chapa de espelho, 4mm colado sobre alvenaria
- 8 Pintura acrílica acetinada, Toque de Seda, Suvinal, cor Ouro Branco



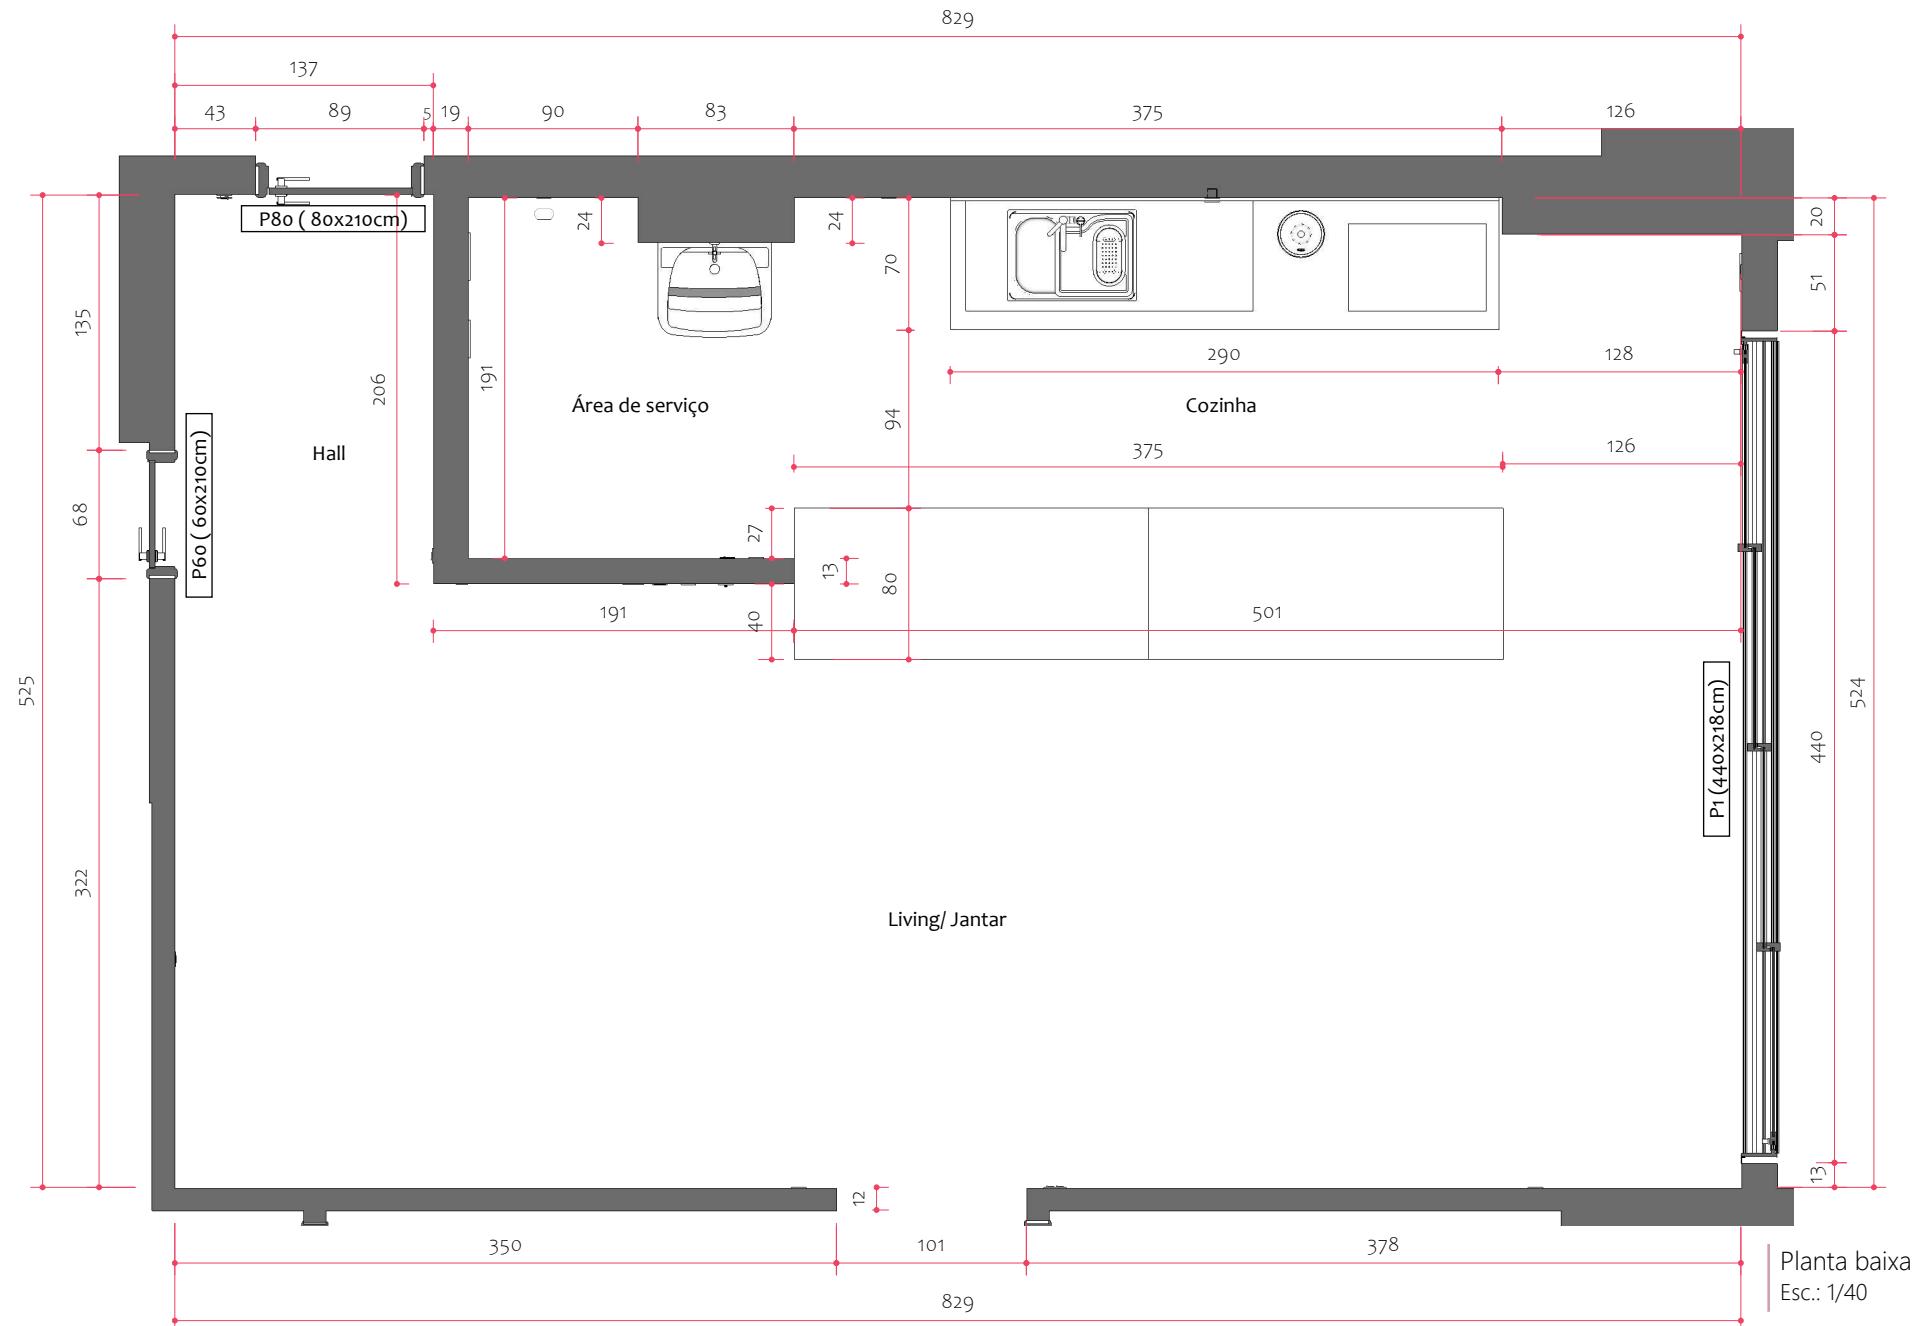


## LEGENDA PISO


		MATERIAL				REJUNTE			
SÍMBOLO	RODAPÉ	NOME	LINHA	MARCA	DIMENSÕES	RODAPÉ	MARCA	COR	JUNTA
1	△	Porc. York BE Matte ret.	York	Portinari	87,7x87,7cm	H=10cm	weber	Corda	seca
2	○	Porc. Metrópole WH nat. ret.	Metrópole	Cerisca	58,4x58,4cm	-	Portokoll p/ porcelanato	Palha	2mm
SÍMBOLO	SOLEIRA	NOME	LINHA	MARCA	DIMENSÕES	MARCA	COR	JUNTA	
(S1)		Granito Branco Siena	-	-	-	Portokoll p/ granitos	Cinza platina	Seca	
(S2)		Mármore Bege Bahia	-	-	-	Portokoll p/ granitos	Palha	Seca	





Planta de piso  
Esc.: 1/40

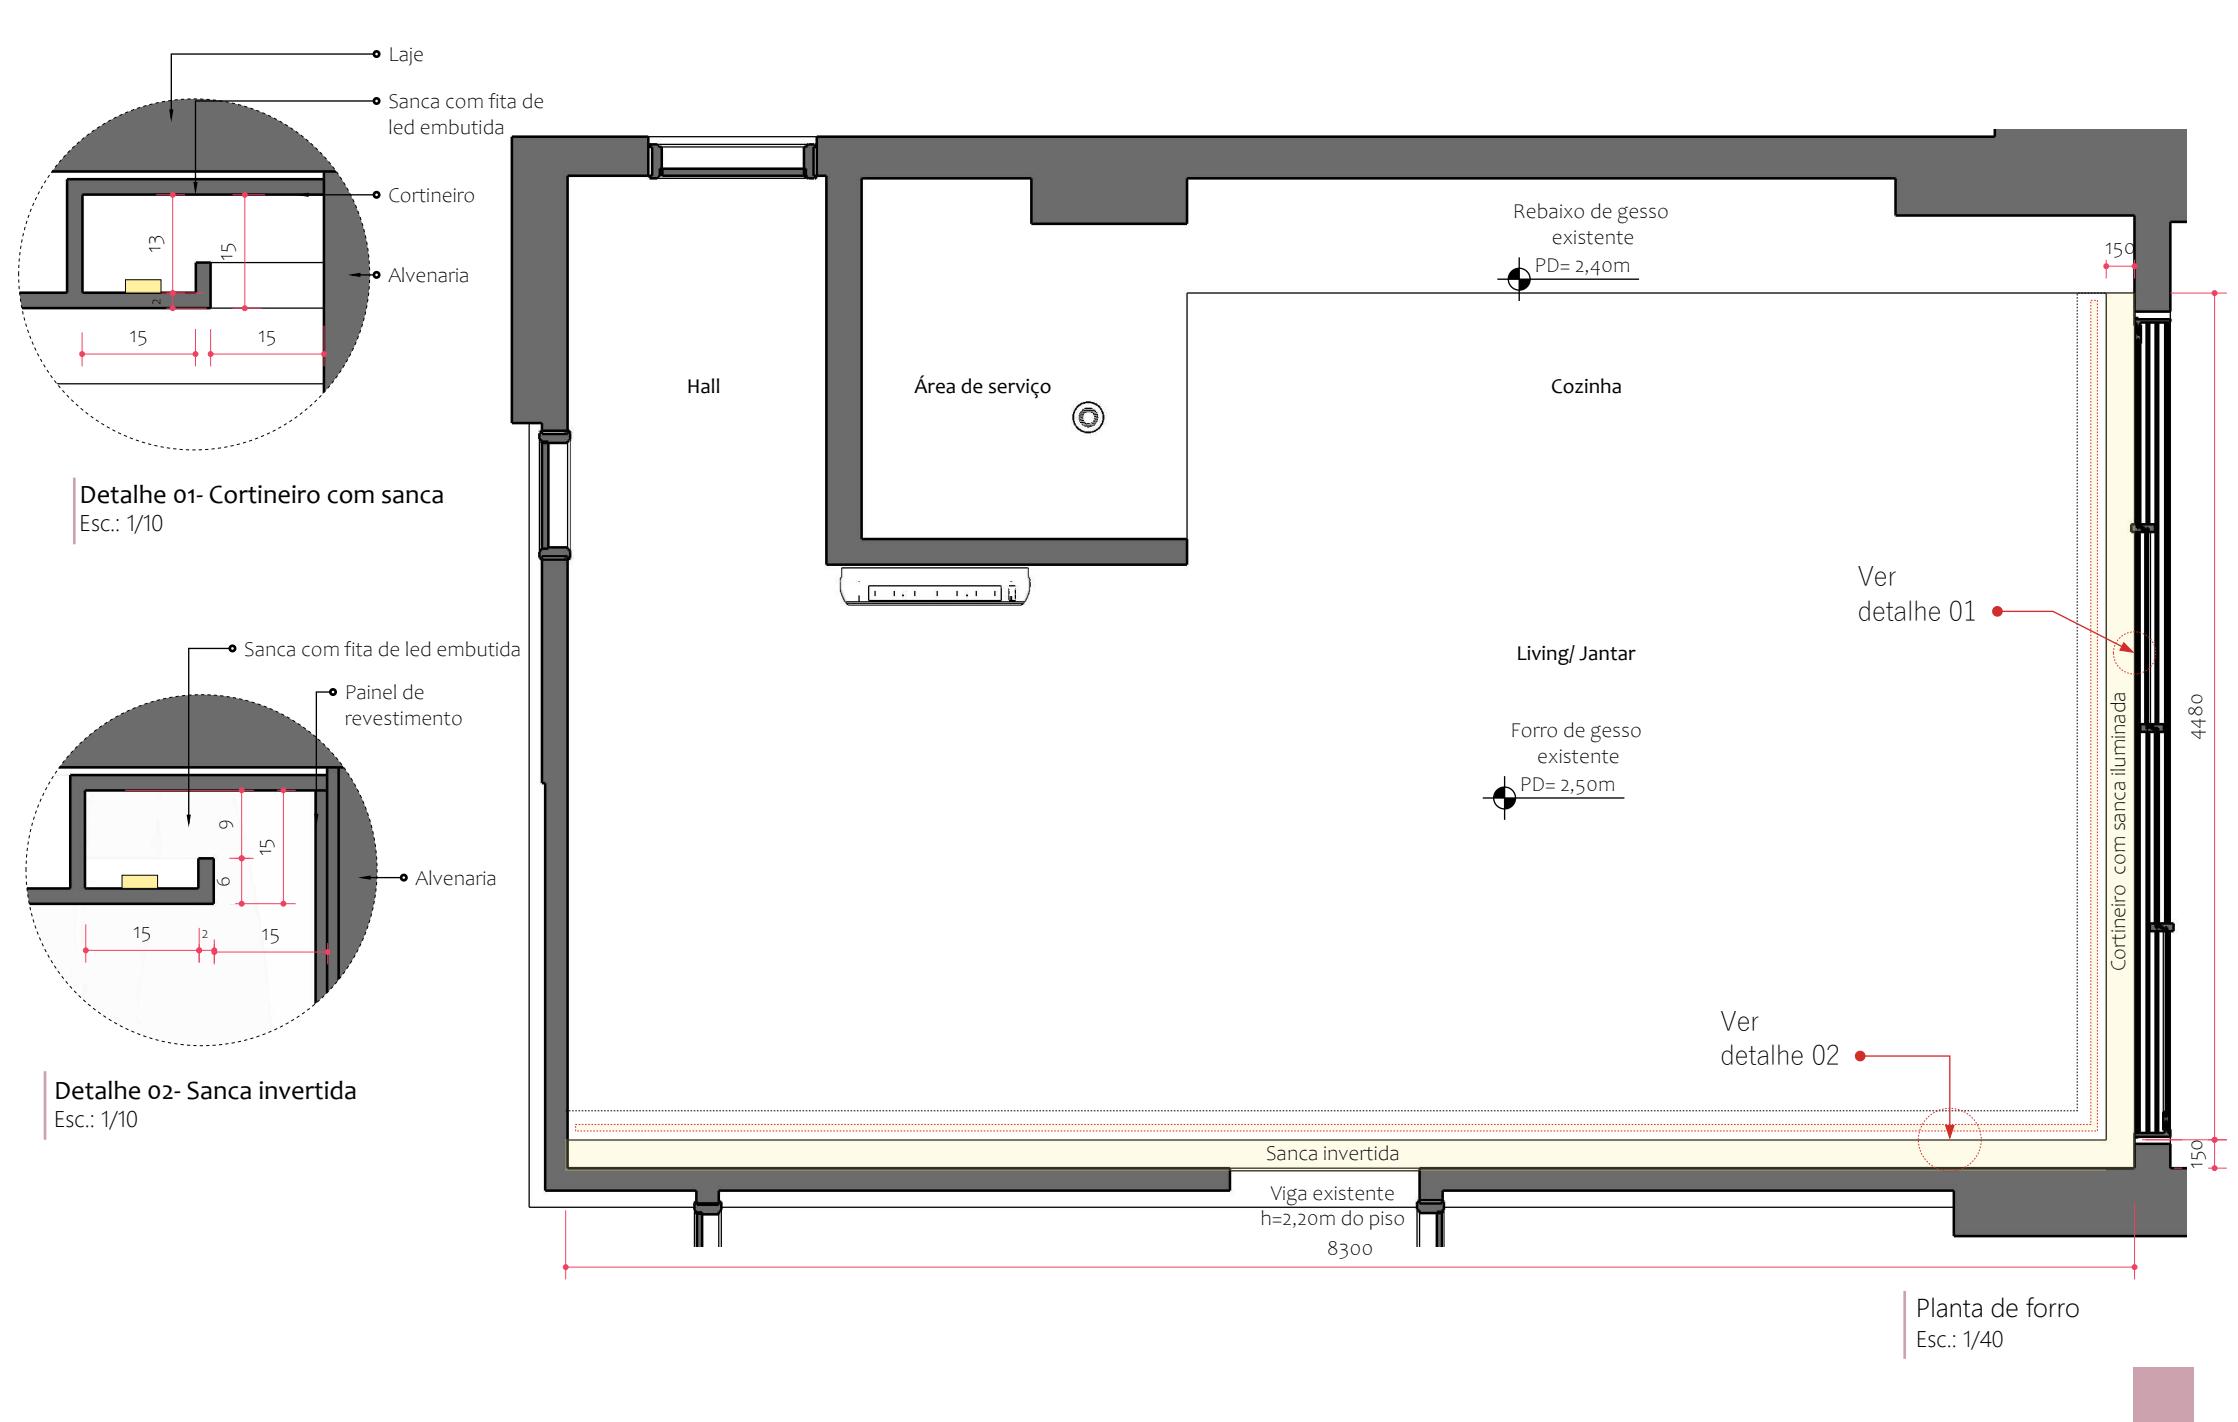


DESCRIÇÃO	QUANTIDADE	INSTALAÇÃO	LÂMPADA	POTÊNCIA
Dicroica	6	Emitida no Forro	Dicroica Led	7W- 2700K 24°
Perfil Led	1	Emitida no forro	LED	36W-3000K
Painel Led 40x40cm	1	Emitida no forro	LED	25W- 3000K
Pendente Pivo 5 focos, preto	1	Sobrepor no forro	GU10	6,5W- 3000K
Trilho com Spot preto 235cm	1	Sobrepor no forro	Dicroica Led	7W- 2700K
Trilho com Spot preto 370cm	1	Sobrepor no forro	Dicroica Led	7W- 2700K

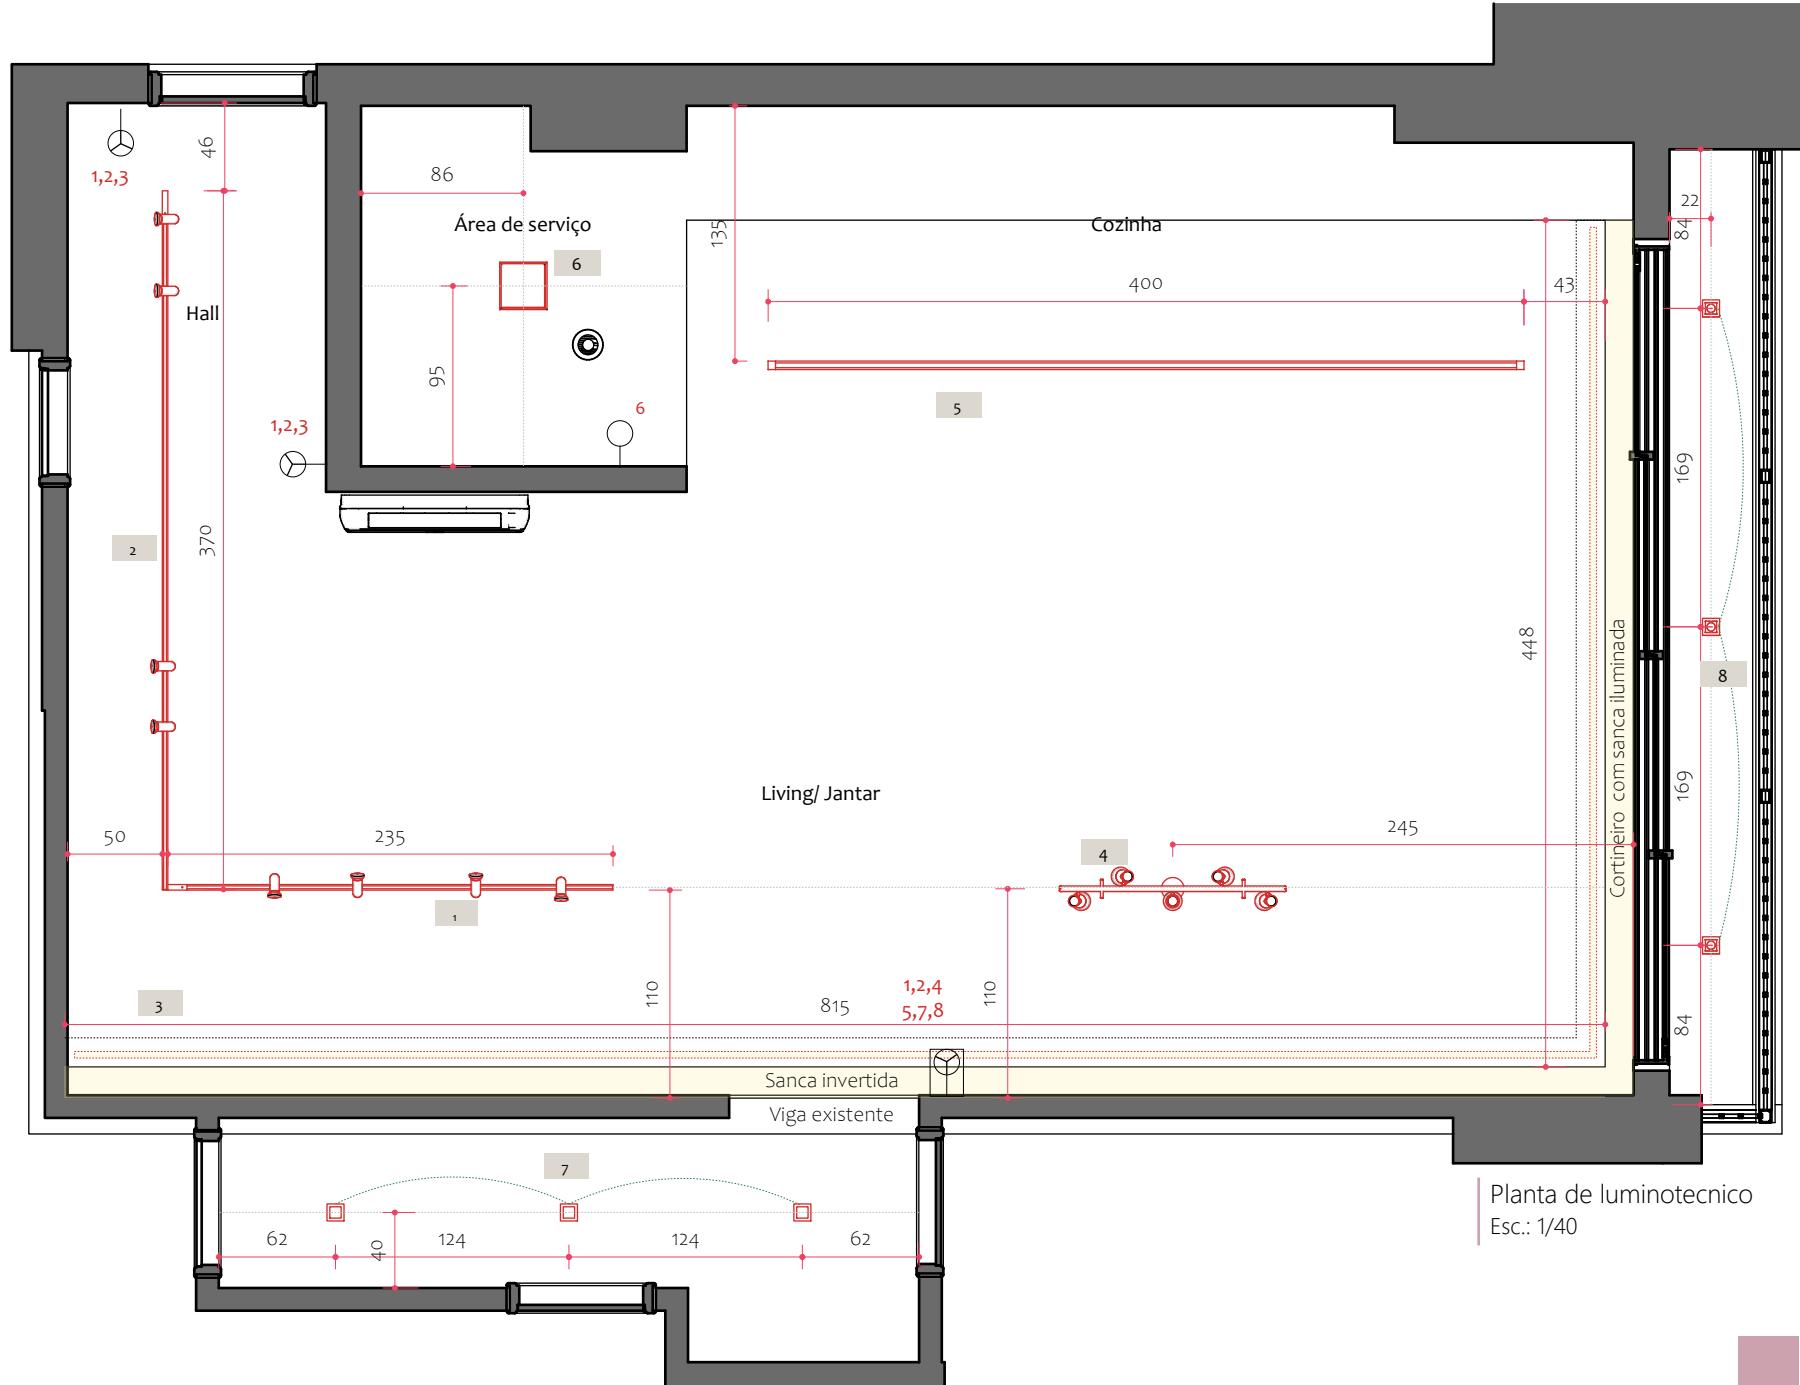

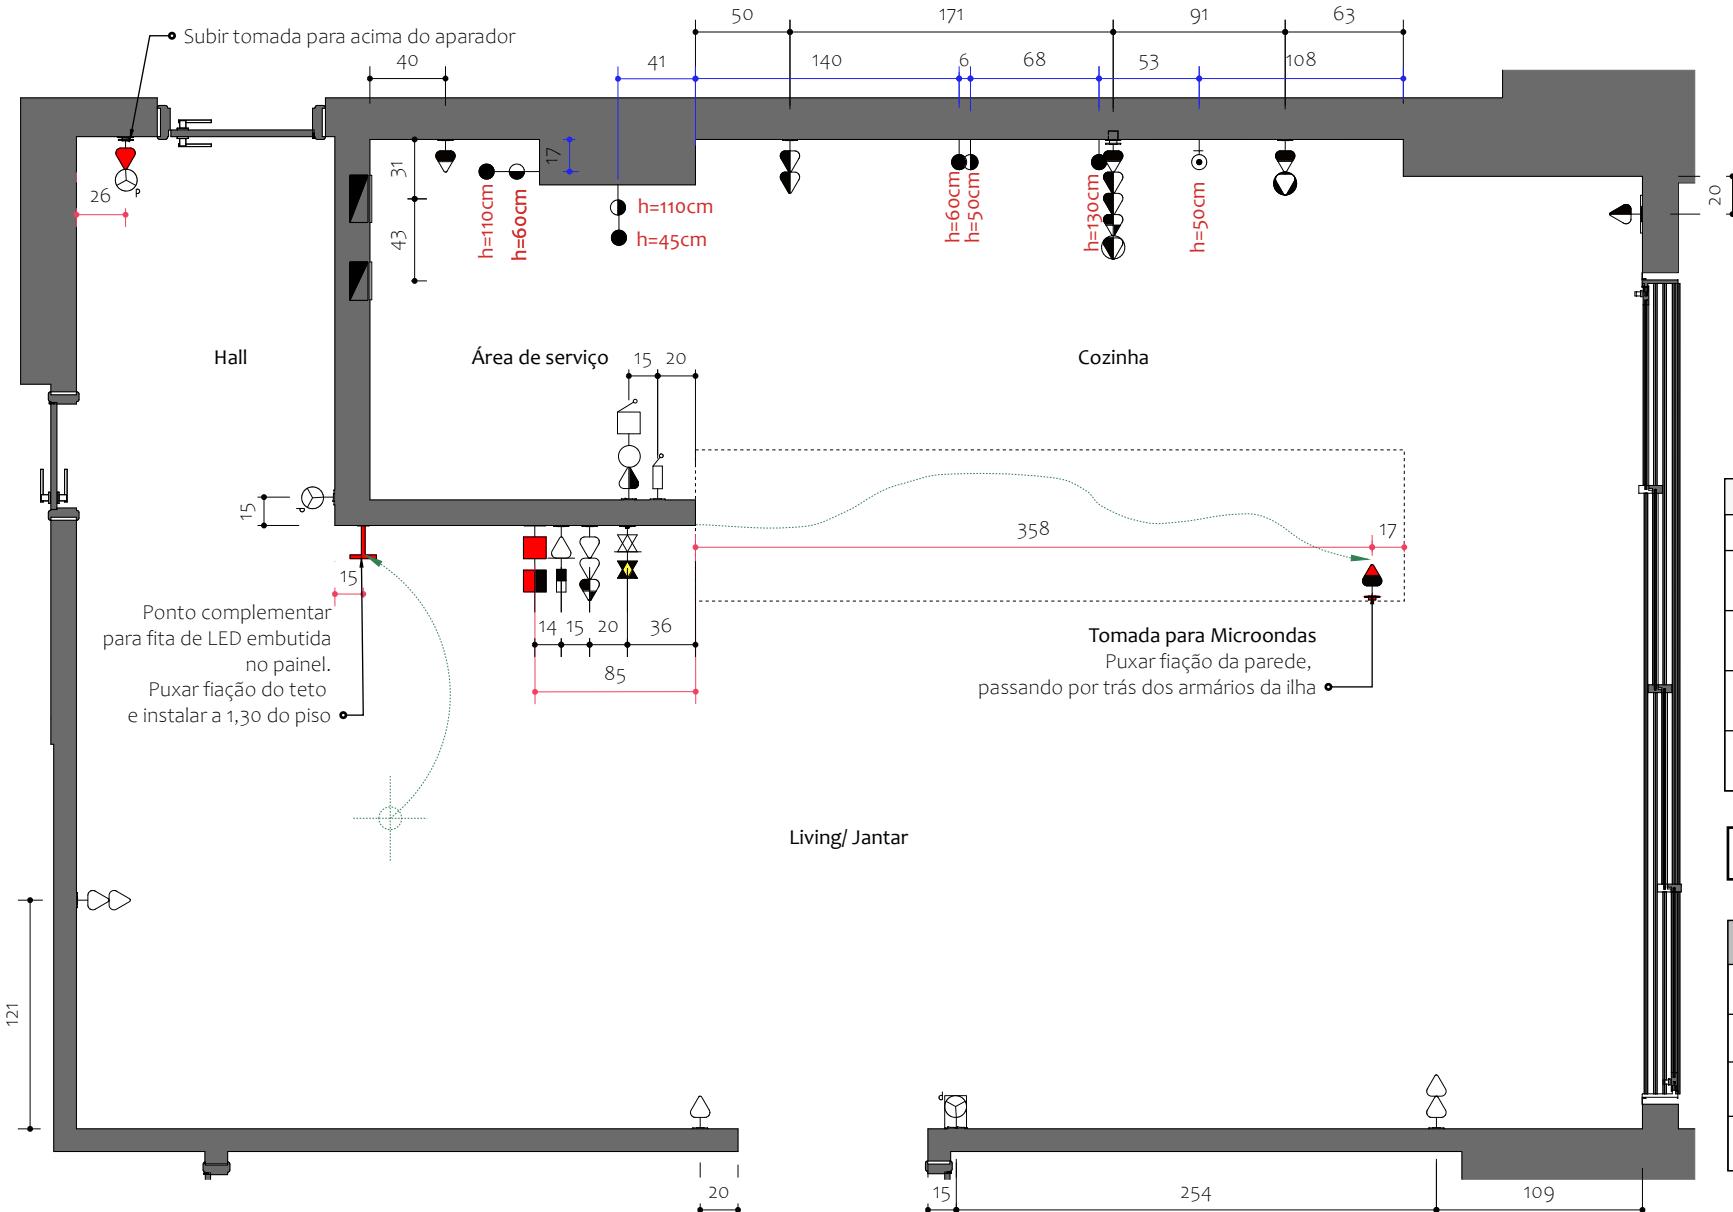

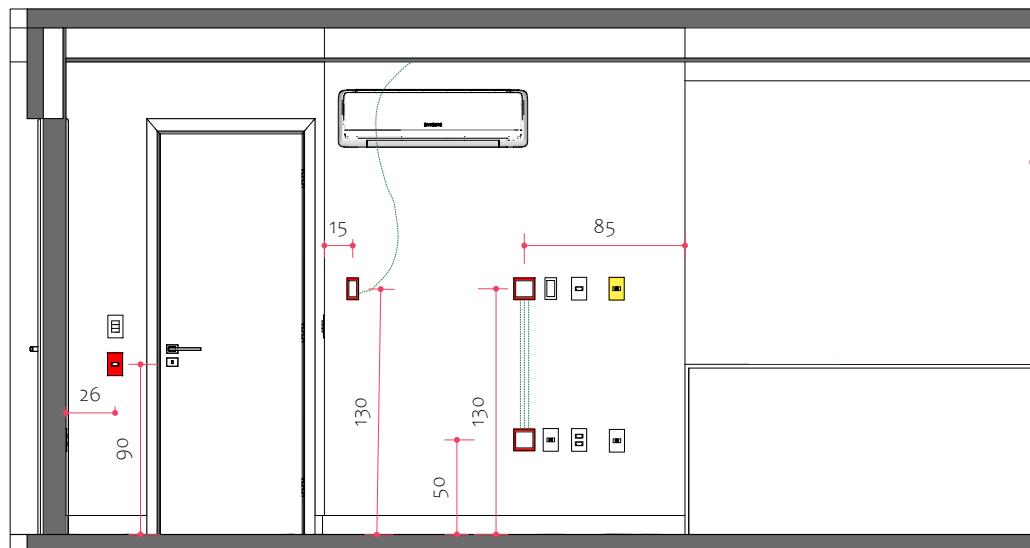


Vista A- Pontos elétricos  
Esc.: 1/40

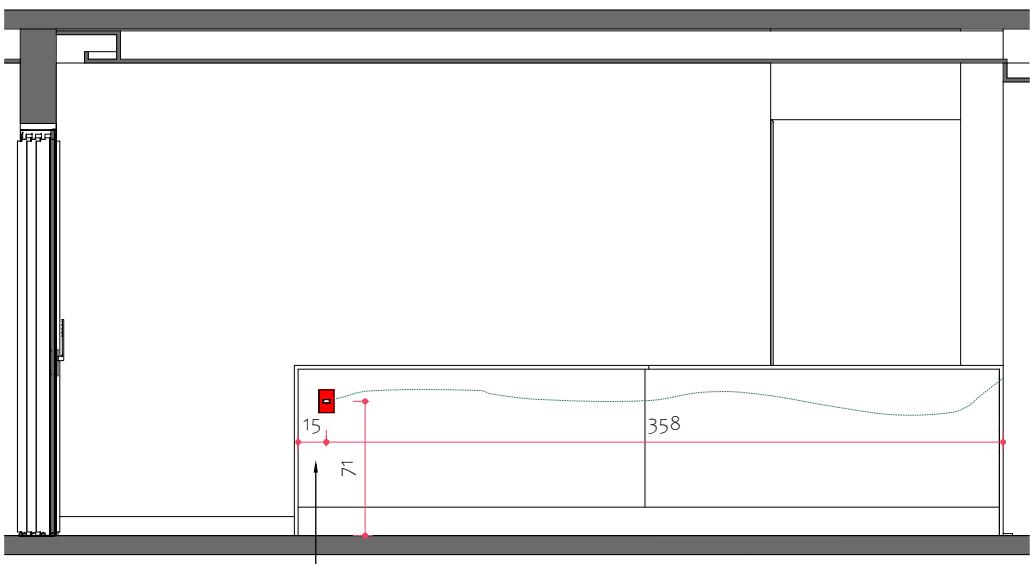


Vista B- Pontos elétricos  
Esc.: 1/40

Tomada para Microondas  
Puxar fiação da parede,  
passando por trás dos armários da ilha

LEGENDA ELÉTRICA	
SÍMBOLO	DESCRIÇÃO
→	Tomada baixa, 4x2, a 50cm do piso.
→→	Tomada dupla baixa, 4x2, a 50cm do piso.
→	Tomada baixa, 4x2, a 70cm do piso.
→	Tomada média, 4x2, a 115cm do piso.
→→	Tomada dupla média, 4x2, a 115cm do piso.
→	Tomada baixa, 4x2, a 130cm do piso.
○●	Tomada alta, 4x4, a 170cm do piso.
○●	Tomada alta, 4x2, a 190cm do piso.
☒	Antena, 4x2, a 50cm do piso.
☒	Antena, 4x2, a 130cm do piso.
▢	Ponto de telefone, 4x2, a 50cm do piso.
▢	Caixa de passagem, 4x4, a 50cm do piso.
▢	Caixa de passagem, 4x4, a 130cm do piso.
▢	Caixa de passagem, 4x2, a 130cm do piso.
○○	Interruptor triplo, 4x2, a 110cm do piso.
○○	Interruptor triplo, 4x2, a 110cm do piso.
○	Interruptor simples, 4x2, a 110cm do piso.
▢	Ponto de campainha, a 190cm do piso
▢	Ponto de interfone, a 110cm do piso
—	Ponto complementar, para fiação do LED
■	Quadro de energia geral

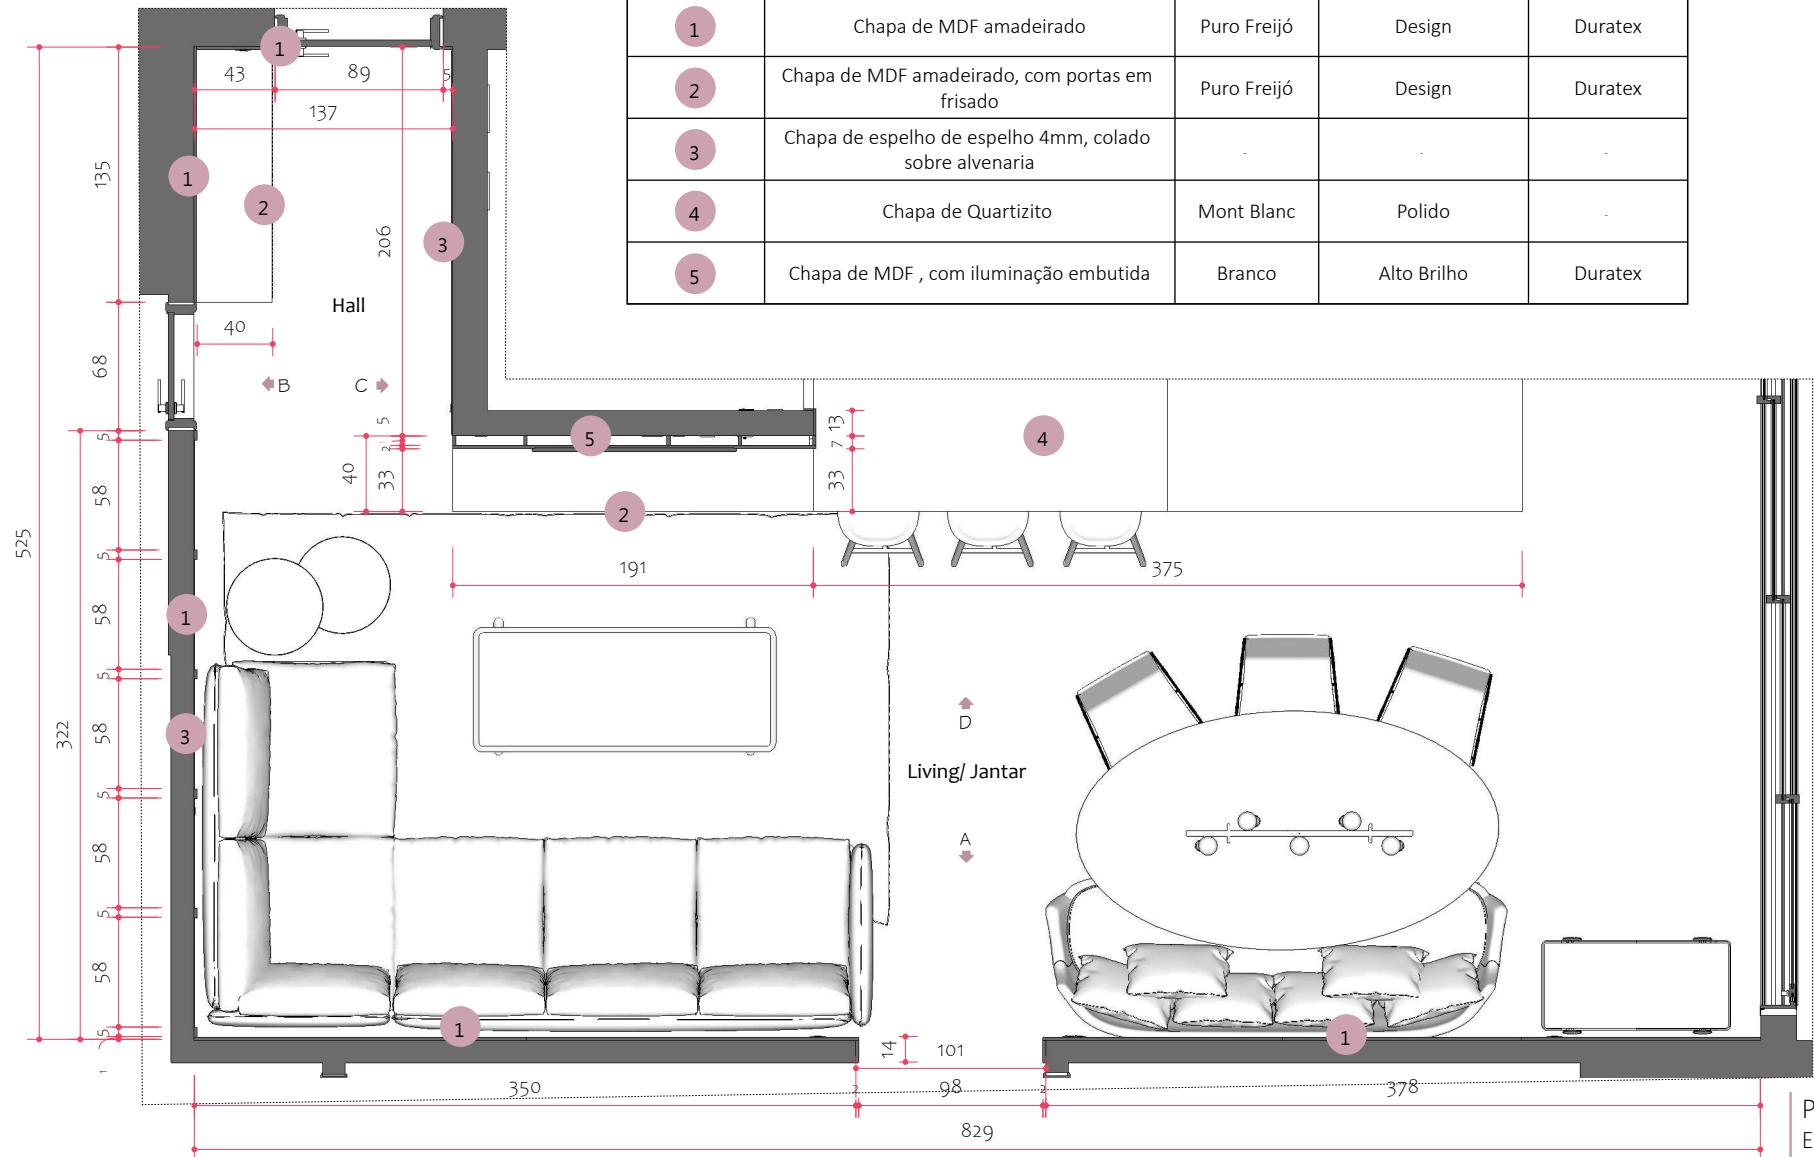


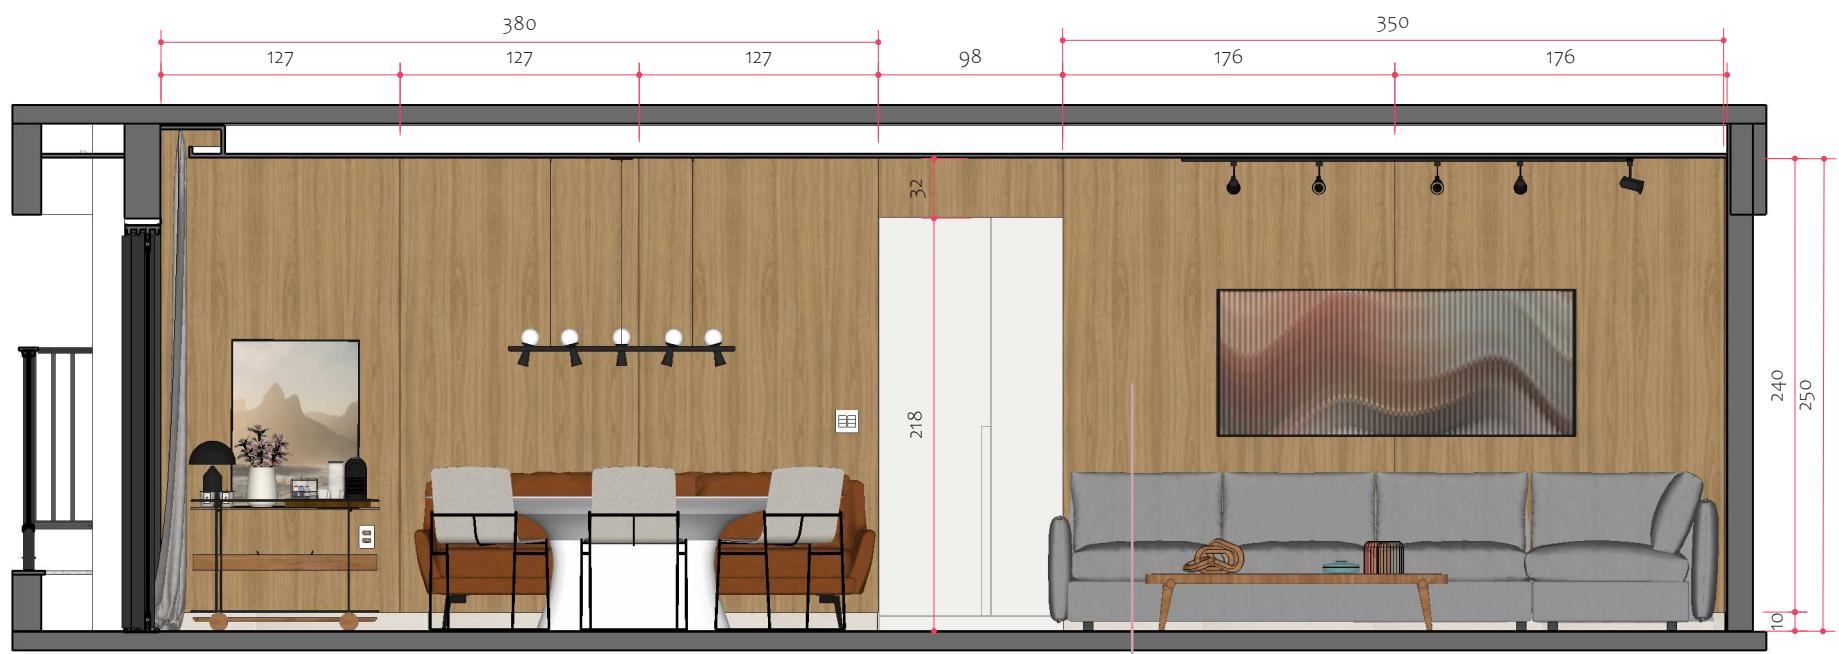


Vista A  
Esc.: 1/40




Vista B  
Esc.: 1/40

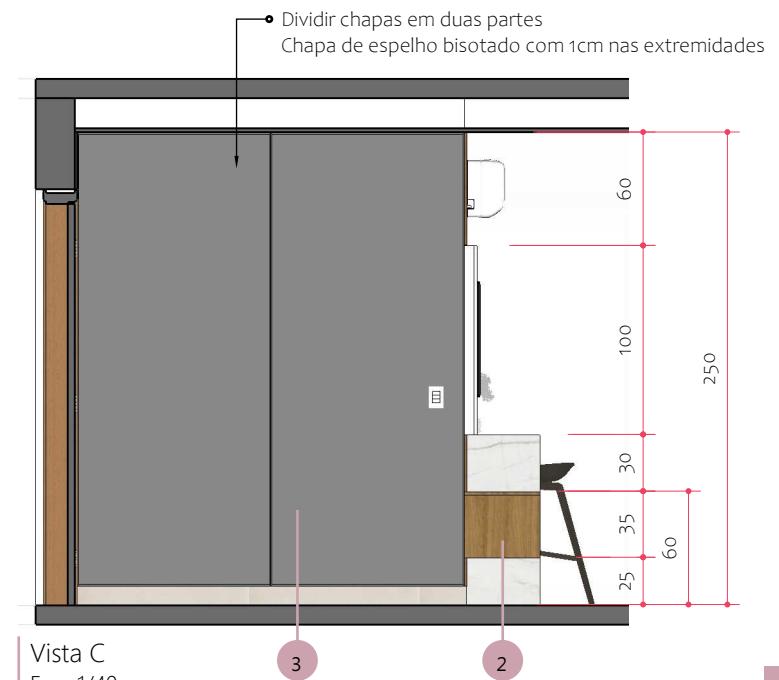

Vista C  
Esc.: 1/40

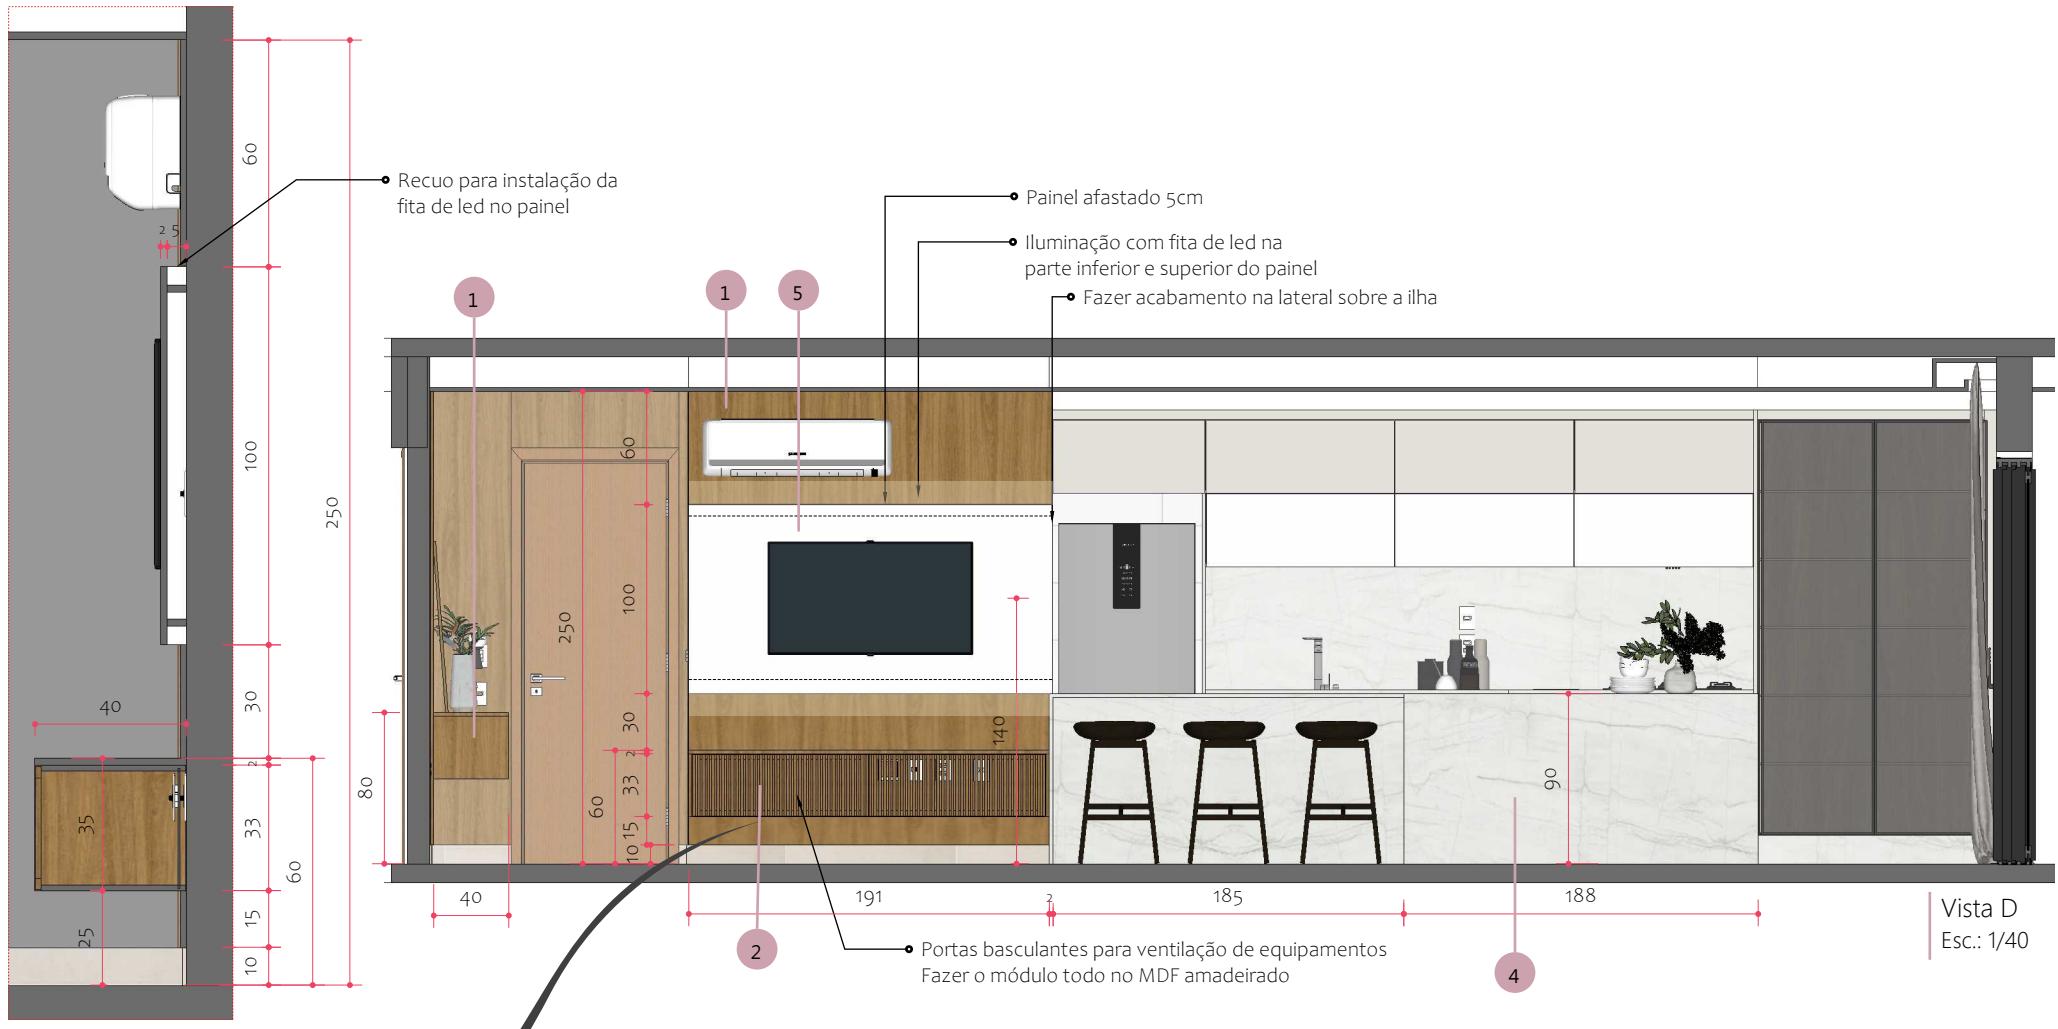

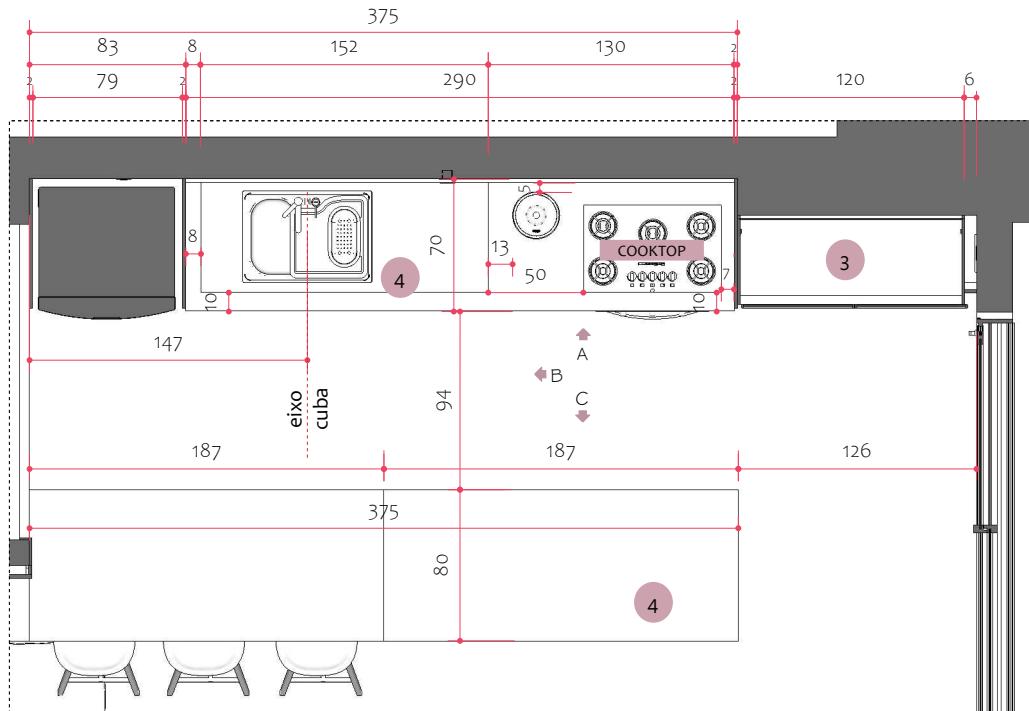

Planta baixa

Esc.: 1/40

## Planta baixa

Esc.: 1/40



TABELA DE ELETRODOMÉSTICOS						
UNID.	Descrição	Referência	Dimesão	Linha	Cor	Marcas
01	Cooktop	a definir	-	-	-	-
01	Forno de embutir elétrico	a definir	-	-	-	-
01	Geladeira inverse	a definir	-	-	-	-
01	Microondas	a definir	-	-	-	-
01	Coifa de embutir	95800016	75cm	Incasso retangular	Aço inox	Tramontina
01	Lava-louças 10 serviços	LI10X	44,8x60,5x86cm	-	Aço inox	Eletrolux

## TABELA DE LOUÇAS E METAIS

UNID.	Descrição	Referência	Dimensão	Linha	Cor	Marcas
01	Cuba de sobrepor	93806102	69x49cm	Morgana	Inox	Tramontina
01	Dosador de sabão	94517/002	-	-	Inox	Tramontina
01	Cesto coador	94532/006	-	-	Inox	Tramontina
01	tábua em madeira	94530/016	-	-	Inox	Tramontina
01	Lixeira de embutir 5L	94518/005	-	-	Inox	Tramontina
01	Torneira de pia de Cozinha com Filtro mesa	1140	-	Twin	Inox	Deca

## LEGENDA DE MARCENARIA, MÓVEIS E MATERIAIS

SÍMBOLO	Descrição	COR	LINHA/ACABAMENTO	MARCA
1	Chapa de MDF amadeirado	Puro Freijó	Design	Duratex
2	Chapa de MDF	Areia	-	Guararapes
3	Cristaleira com corpo em MDF amadeirado e portas em perfil preto com vidro reflecta. Prateleiras em vidro e iluminação lateral com perfil de led	Puro Freijó	Design	Duratex
4	Chapa de Quartizito	Mont Blanc	Polido	-
5	Chapa de MDF , com iluminação embutida com perfil de led	Branco	Alto Brilho	Duratex

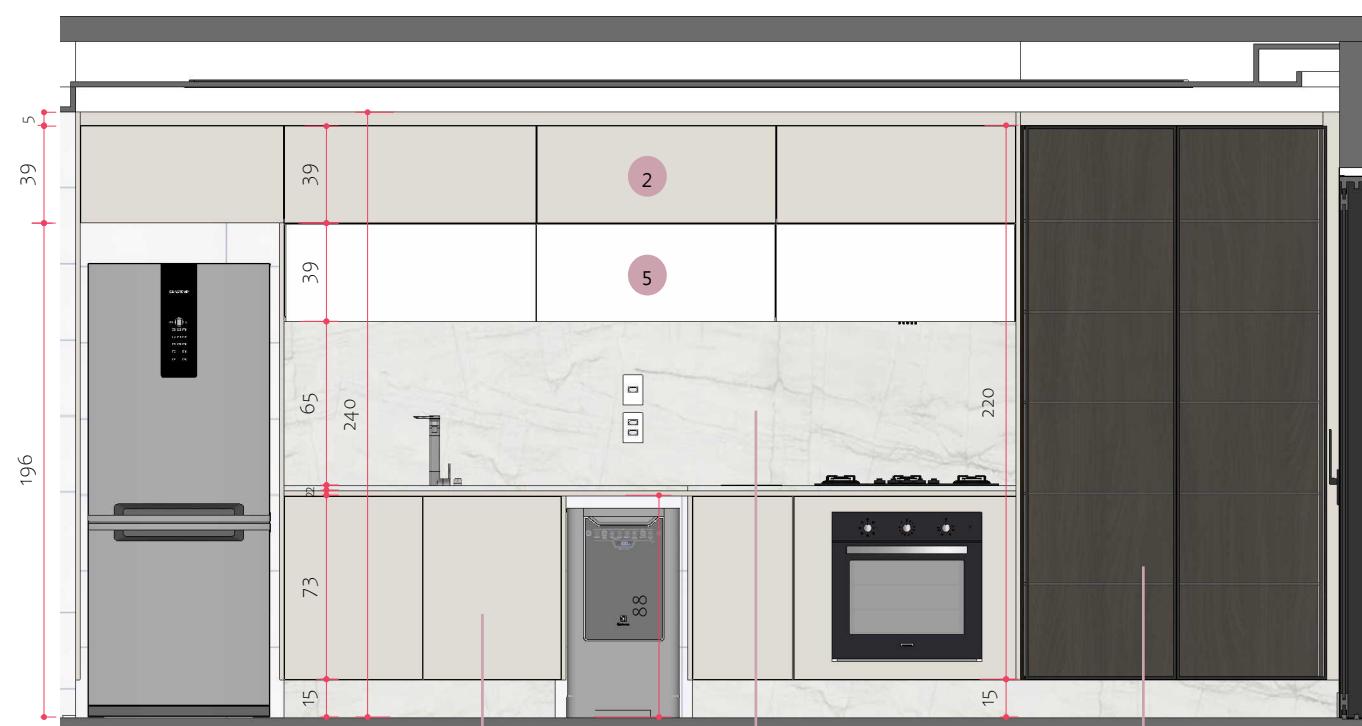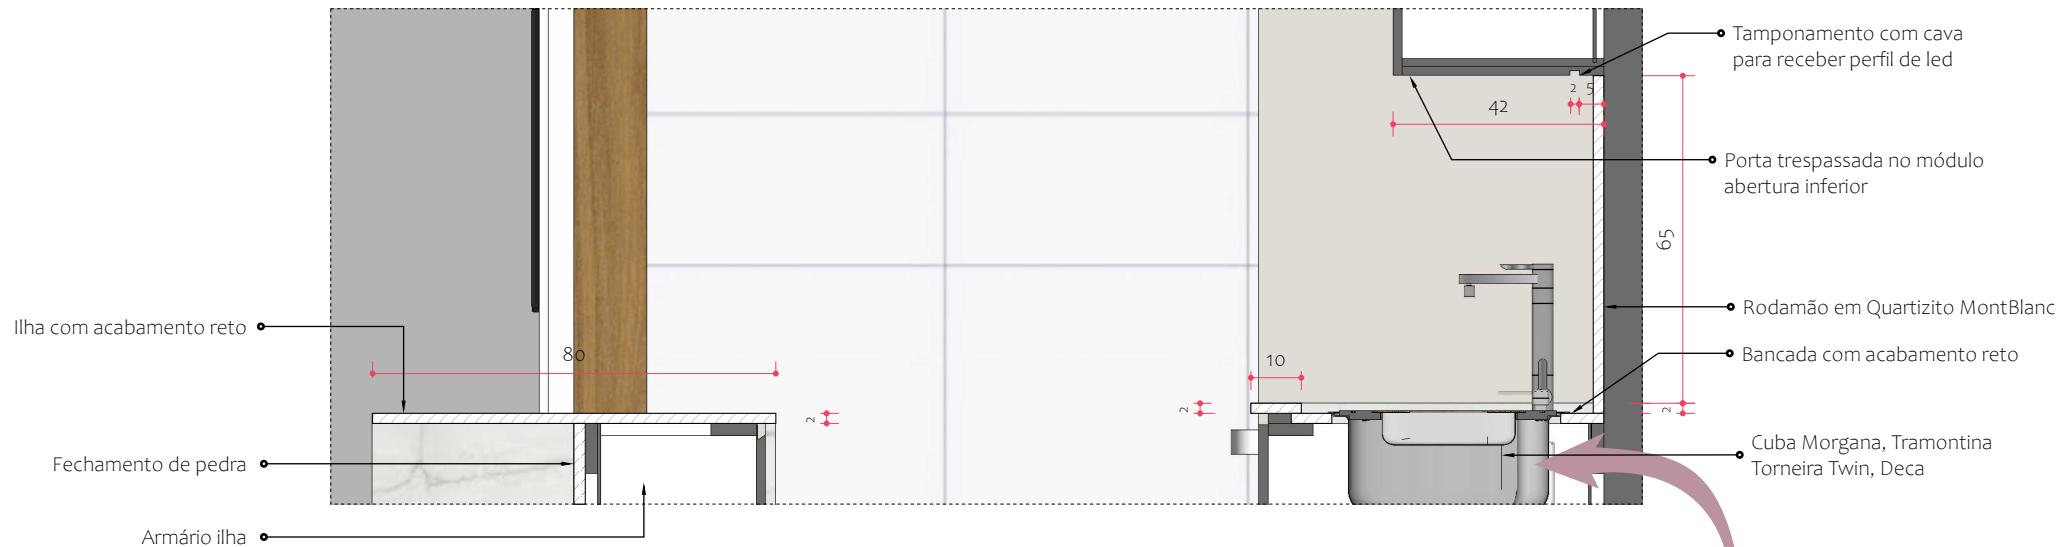

Vista A  
Esc.: 1/30


CLIENTE: HIT MARISTA- SALA AMPLIADA

CONTEÚDO: VISTA A & B


Vista B  
Esc.: 1/30

ETAPA: PROJETO EXECUTIVO


AMBIENTE: LIVING/COZINHA

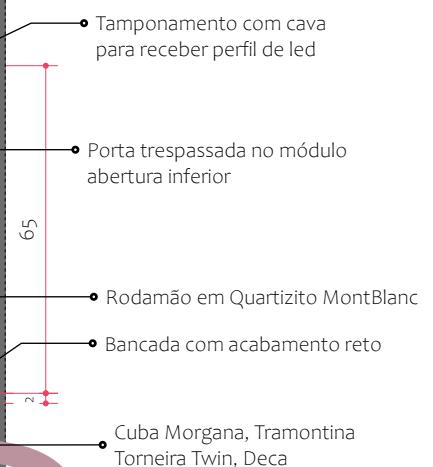


REVISÃO: R00  
EMISSÃO: 20/07/2021

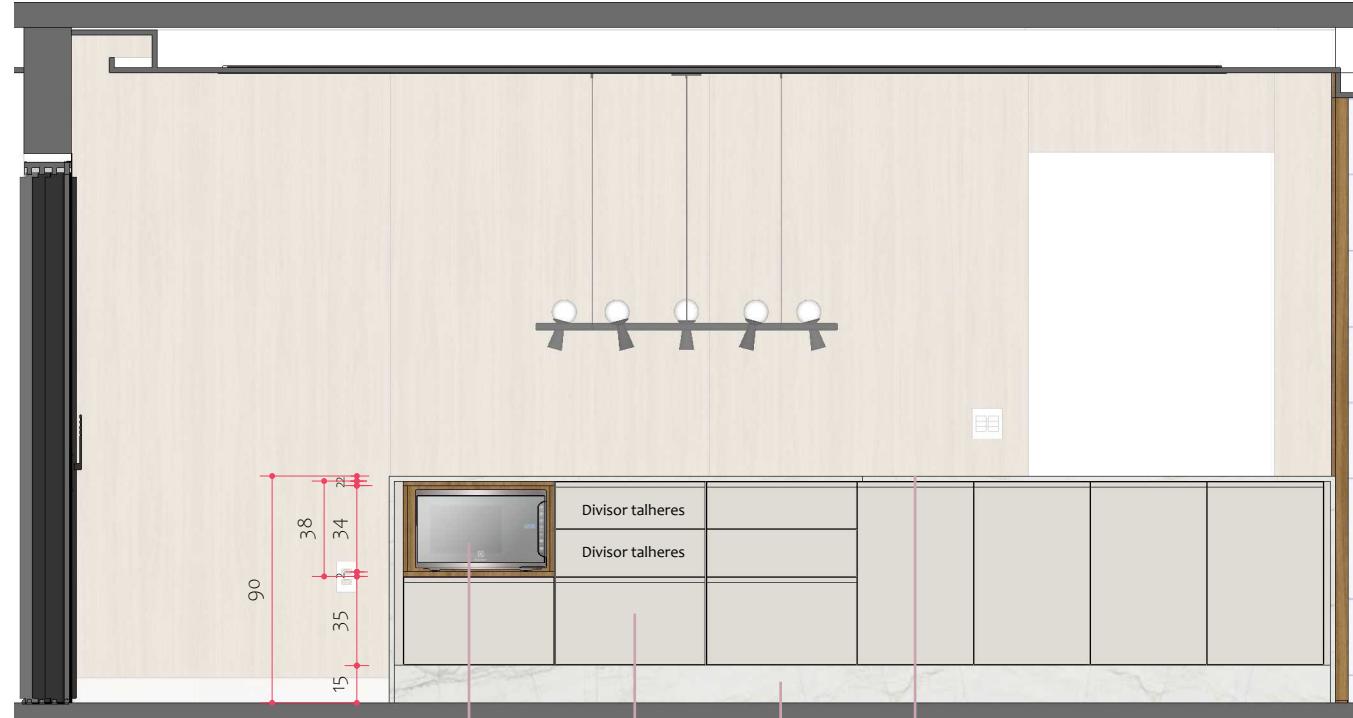

Vista C  
Esc.: 1/30

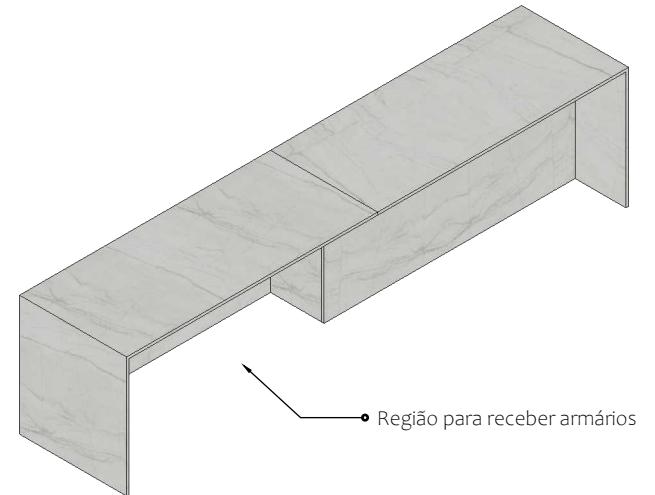


Detalhe Ilha  
Esc.: 1/40

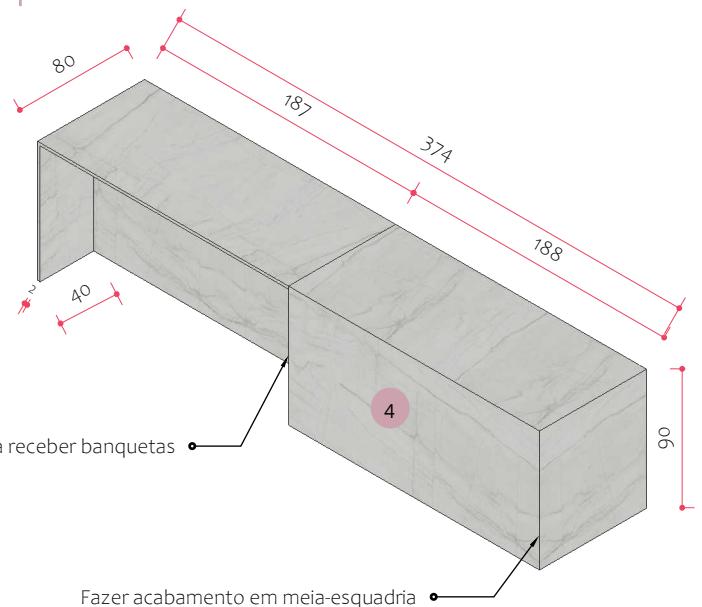

Região para receber banquetas

Fazer acabamento em meia-esquadria

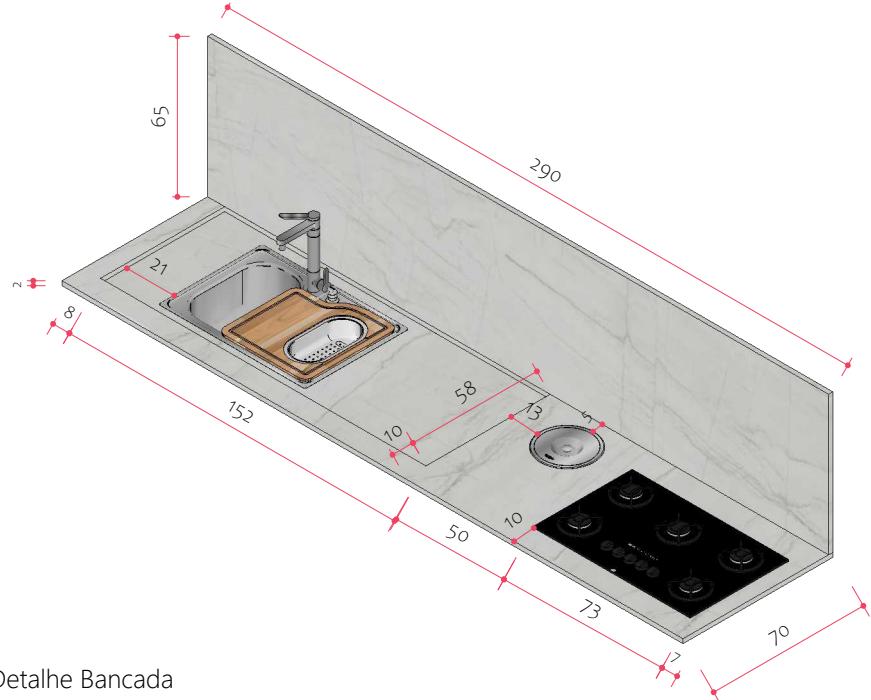

Detalhe Bancada  
Esc.: 1/25

