


CORTE - LIXEIRA ABERTA

ESC. 1:15

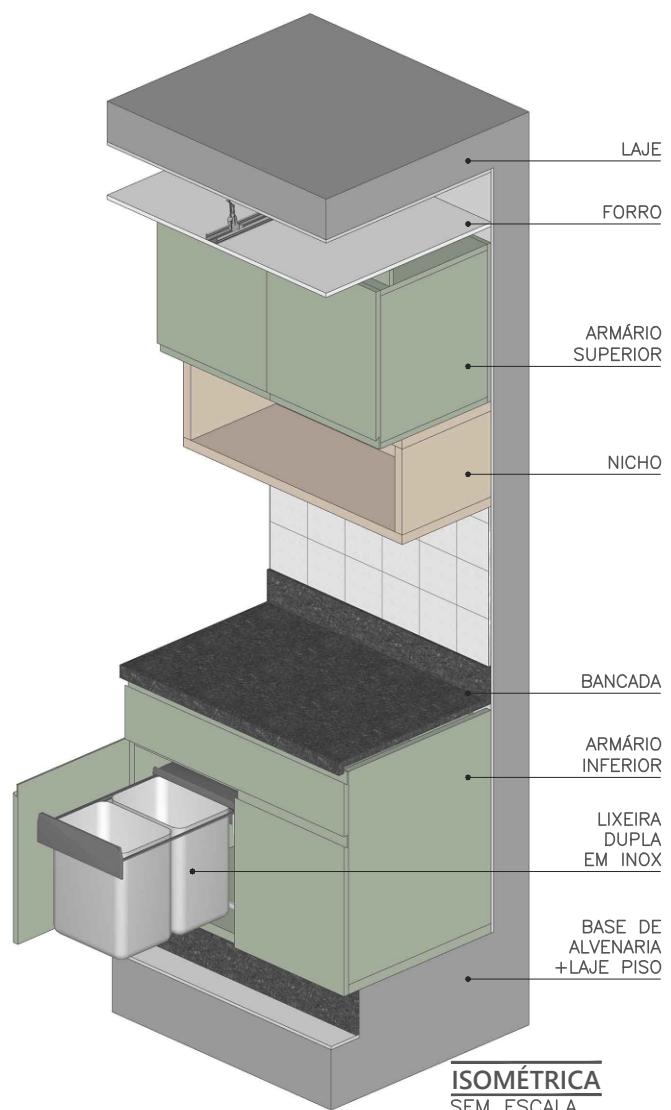

**ISOMÉTRICA
SEM ESCALA**



■ CONSULTE O MANUAL DO FABRICANTE E SIGA AS RECOMENDAÇÕES.

■ PARA A INSTALAÇÃO, É NECESSÁRIO UM GABINETE COM LARGURA MÍNIMA DE 400mm E PORTA DE GIRO.

■ FIXAÇÃO DA LIXEIRA NO PAINEL INFERIOR, PREVER ESPESSURA SUFICIENTE PARA A PARAFUSAÇÃO.

■ VERIFIQUE A DIMENSÃO DO PRODUTO ESCOLHIDO, CADA MODELO EXIGE UMA DIMENSÃO PARA O ENCAIXE NO GABINETE.

■ MODELO USADO: LIXEIRA DUPLA EM INOX - HETTICH


**NOME DO DETALHE
LIXEIRA DUPLA EM INOX**

**CATEGORIA
MARCENARIA E ELETROS**

**PÁGINA
1/3**

099

**GORDEEFF
ARQUITETURA**

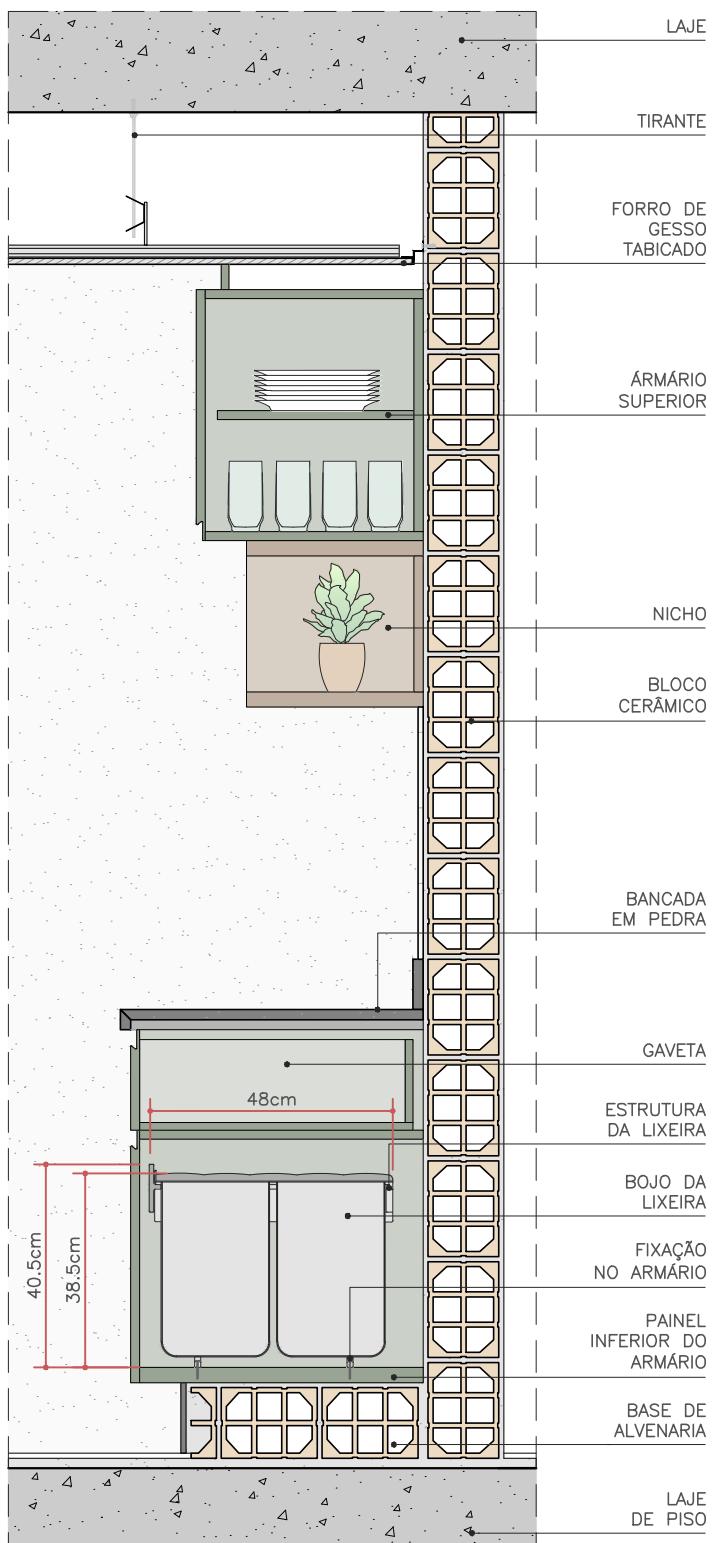

CORTE - LIXEIRA FECHADA


ESC. 1:15

- CONSULTE O MANUAL DO FABRICANTE E SIGA AS RECOMENDAÇÕES.
- PARA A INSTALAÇÃO, É NECESSÁRIO UM GABINETE COM LARGURA MÍNIMA DE 400mm E PORTA DE GIRO.
- FIXAÇÃO DA LIXEIRA NO PAINEL INFERIOR, PREVER ESPESSURA SUFICIENTE PARA A PARAFUSAÇÃO.
- VERIFIQUE A DIMENSÃO DO PRODUTO ESCOLHIDO, CADA MODELO EXIGE UMA DIMENSÃO PARA O ENCAIXE NO GABINETE.
- MODELO USADO: LIXEIRA DUPLA EM INOX - HETTICH




NOME DO DETALHE
LIXEIRA DUPLA EM INOX

CATEGORIA
MARCENARIA E ELETROS

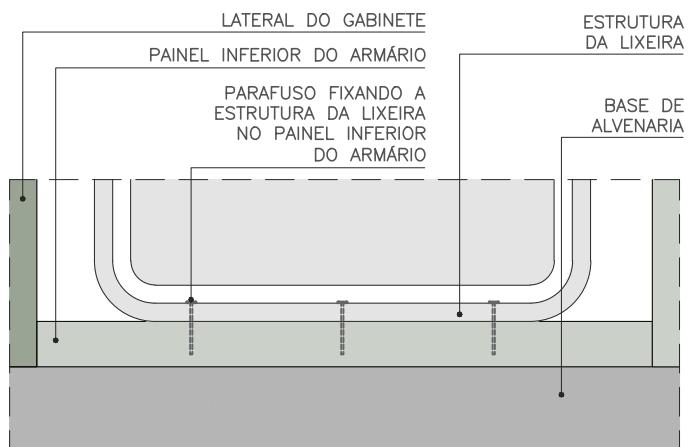


DETALHE - FIXAÇÃO - VISTA FRONTAL

ESC. 1:5

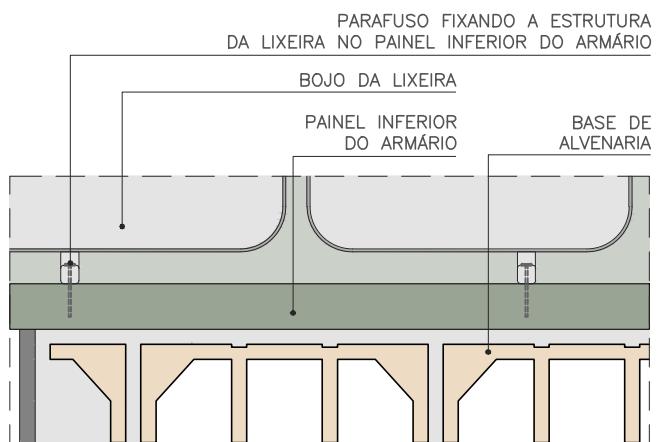

DETALHE - FIXAÇÃO - CORTE

ESC. 1:5

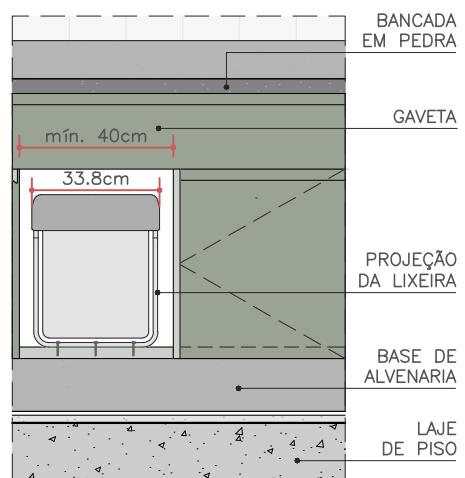


VISTA FRONTAL


ESC. 1:20

PÁGINA
2/3

099

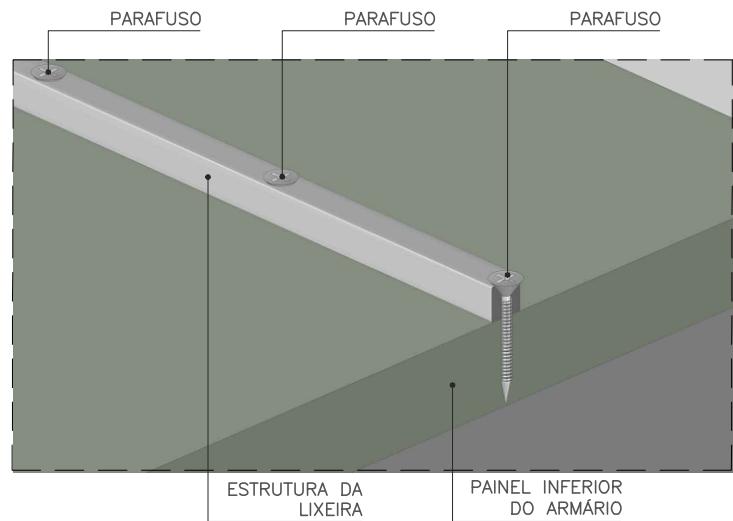

ISOMÉTRICA - DET. FIXAÇÃO
SEM ESCALA

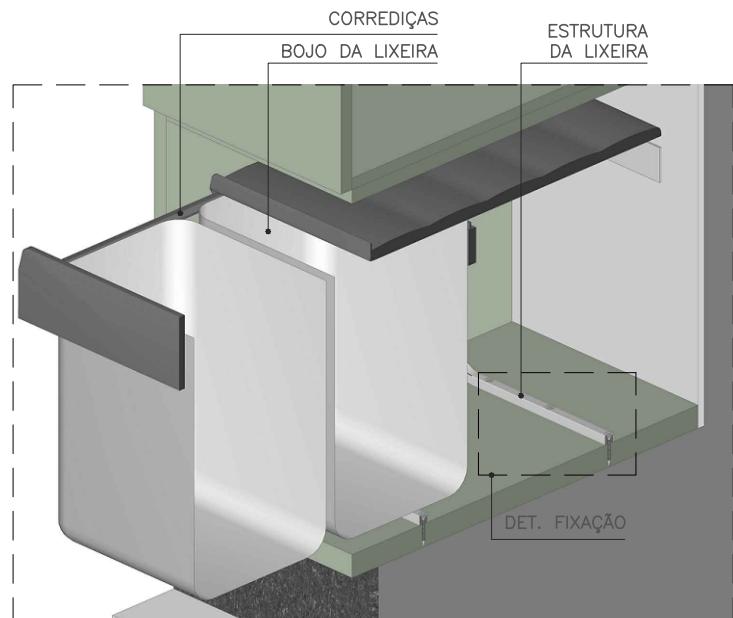

ISOMÉTRICA - DET LIXEIRA
SEM ESCALA

- CONSULTE O MANUAL DO FABRICANTE E SIGA AS RECOMENDAÇÕES.
- PARA A INSTALAÇÃO, É NECESSÁRIO UM GABINETE COM LARGURA MÍNIMA DE 400mm E PORTA DE GIRO.
- FIXAÇÃO DA LIXEIRA NO PAINEL INFERIOR, PREVER ESPESSURA SUFICIENTE PARA A PARAFUSAÇÃO.
- VERIFIQUE A DIMENSÃO DO PRODUTO ESCOLHIDO, CADA MODELO EXIGE UMA DIMENSÃO PARA O ENCAIXE NO GABINETE.
- MODELO USADO: LIXEIRA DUPLA EM INOX - HETTICH



NOME DO DETALHE
LIXEIRA DUPLA EM INOX

CATEGORIA
MARCENARIA E ELETROS

PÁGINA
3/3

099