




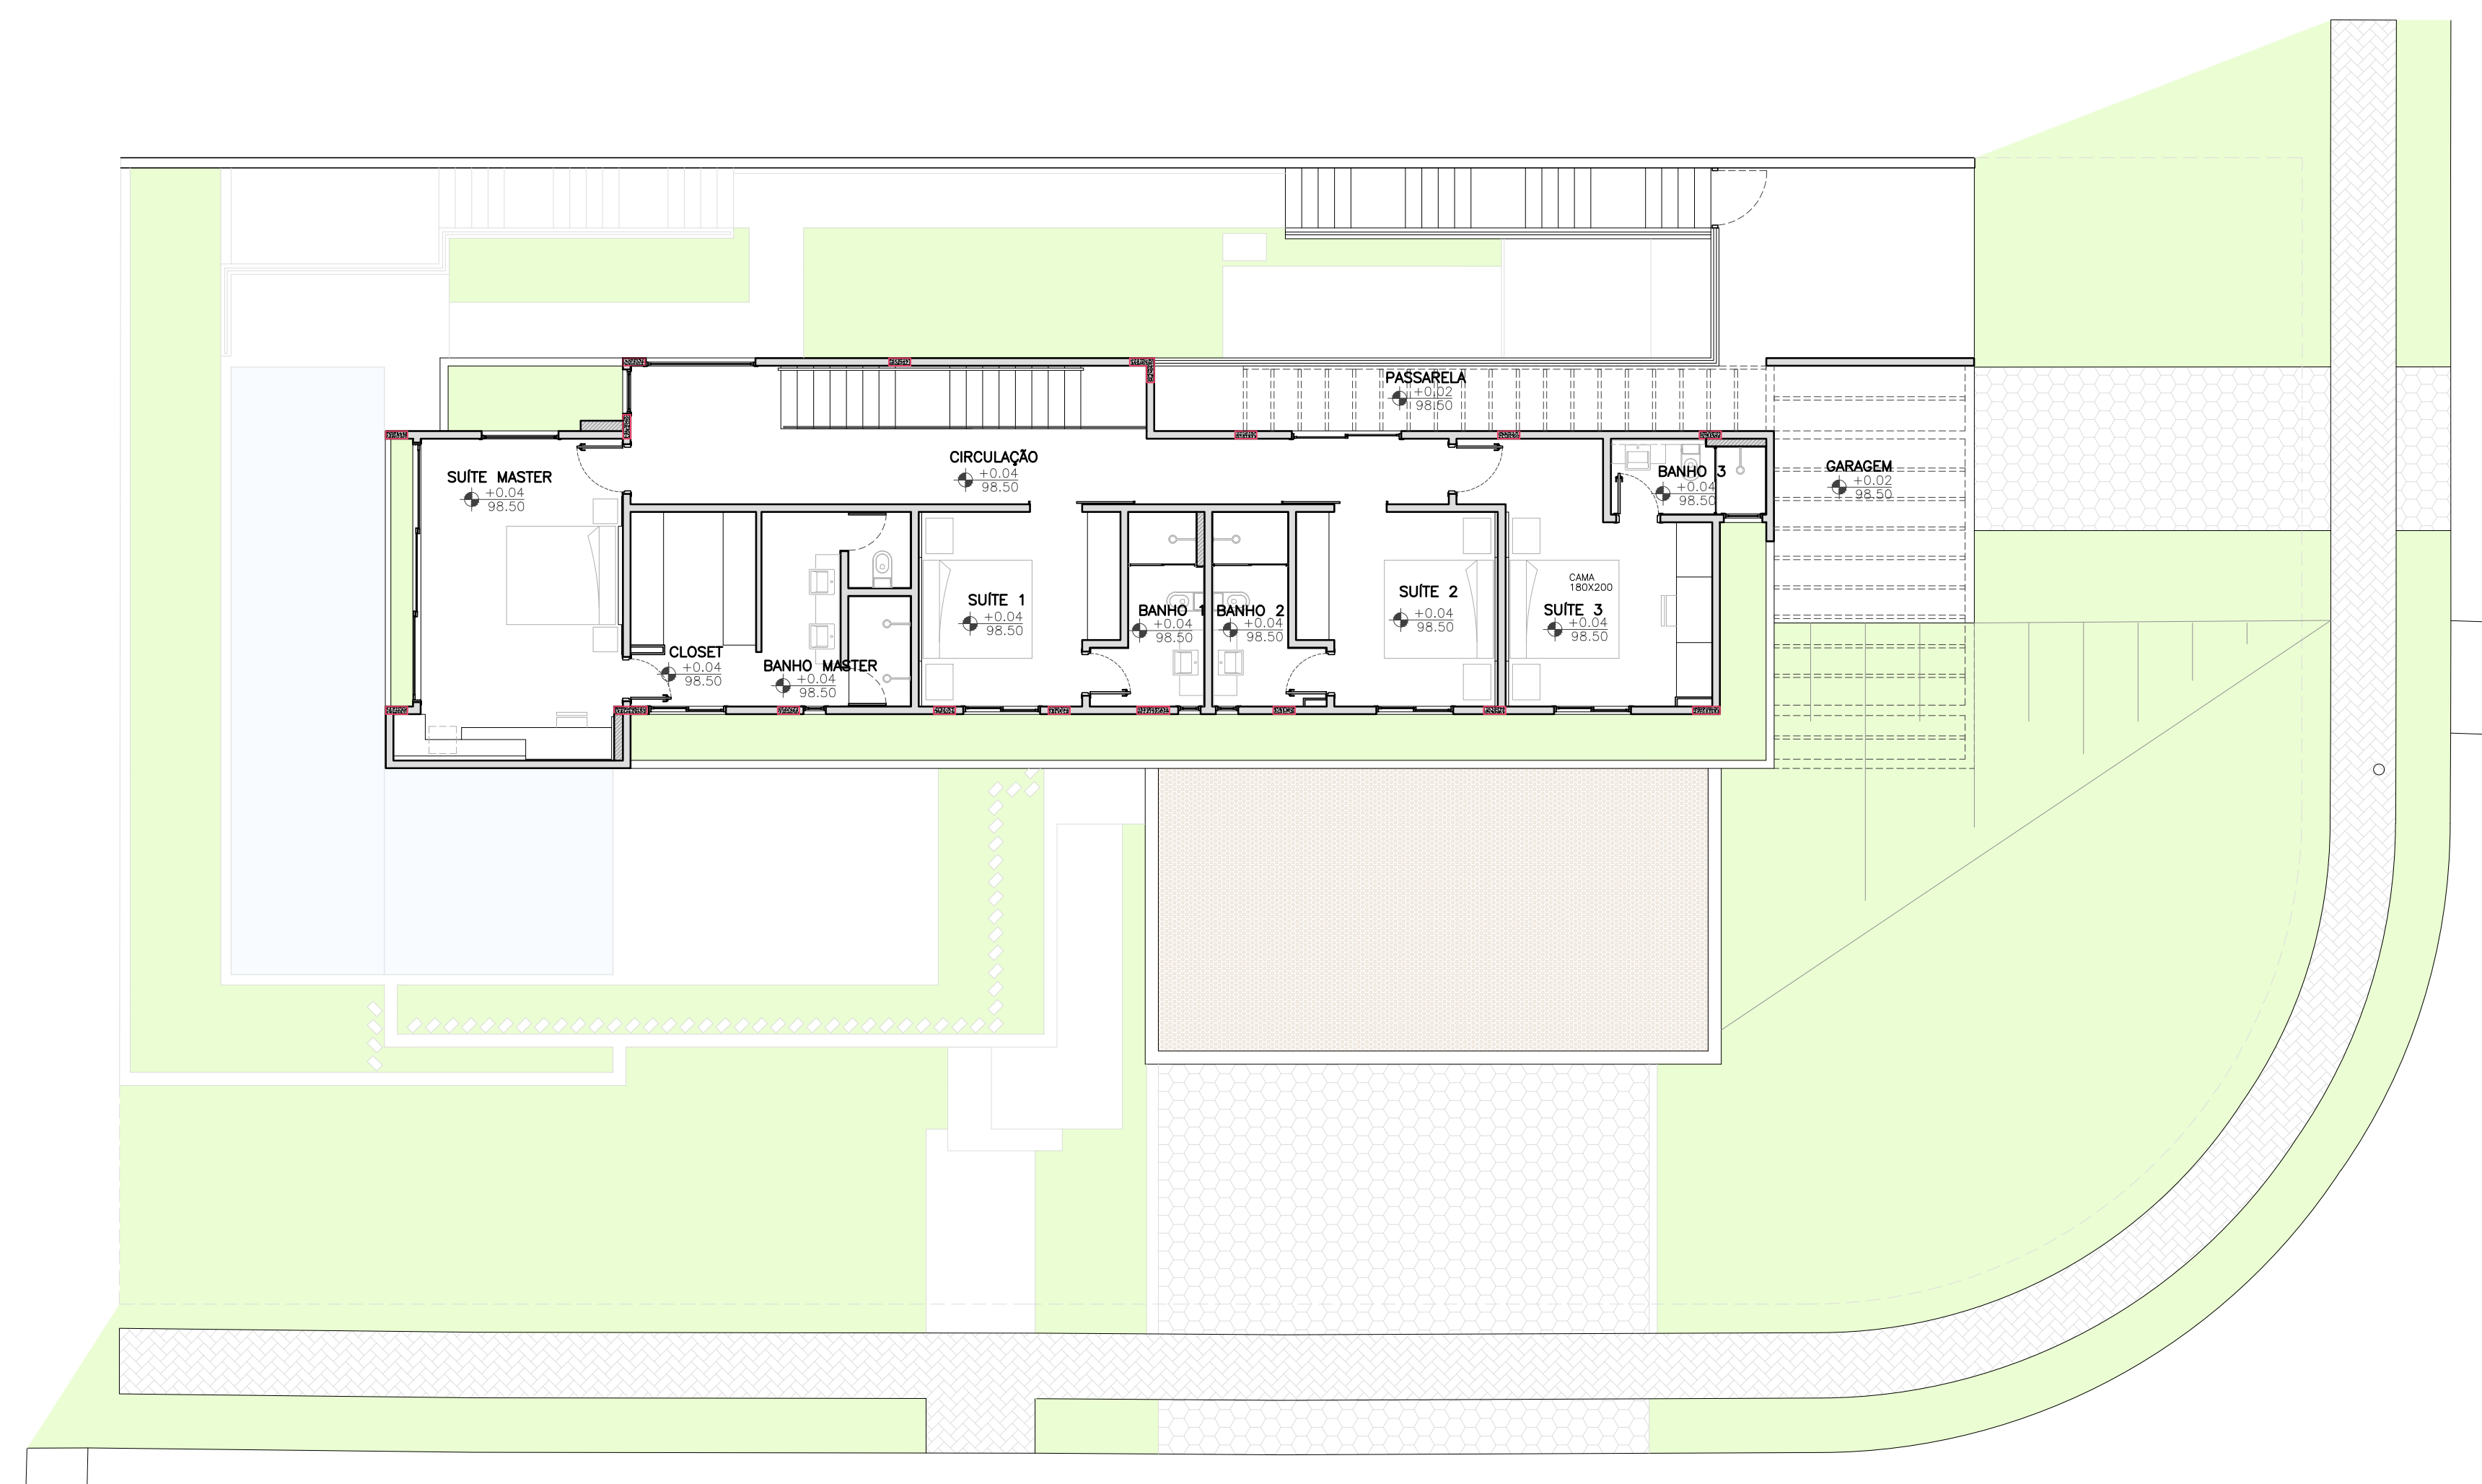

LAYOUT - PAV. SUPERIOR
1:100

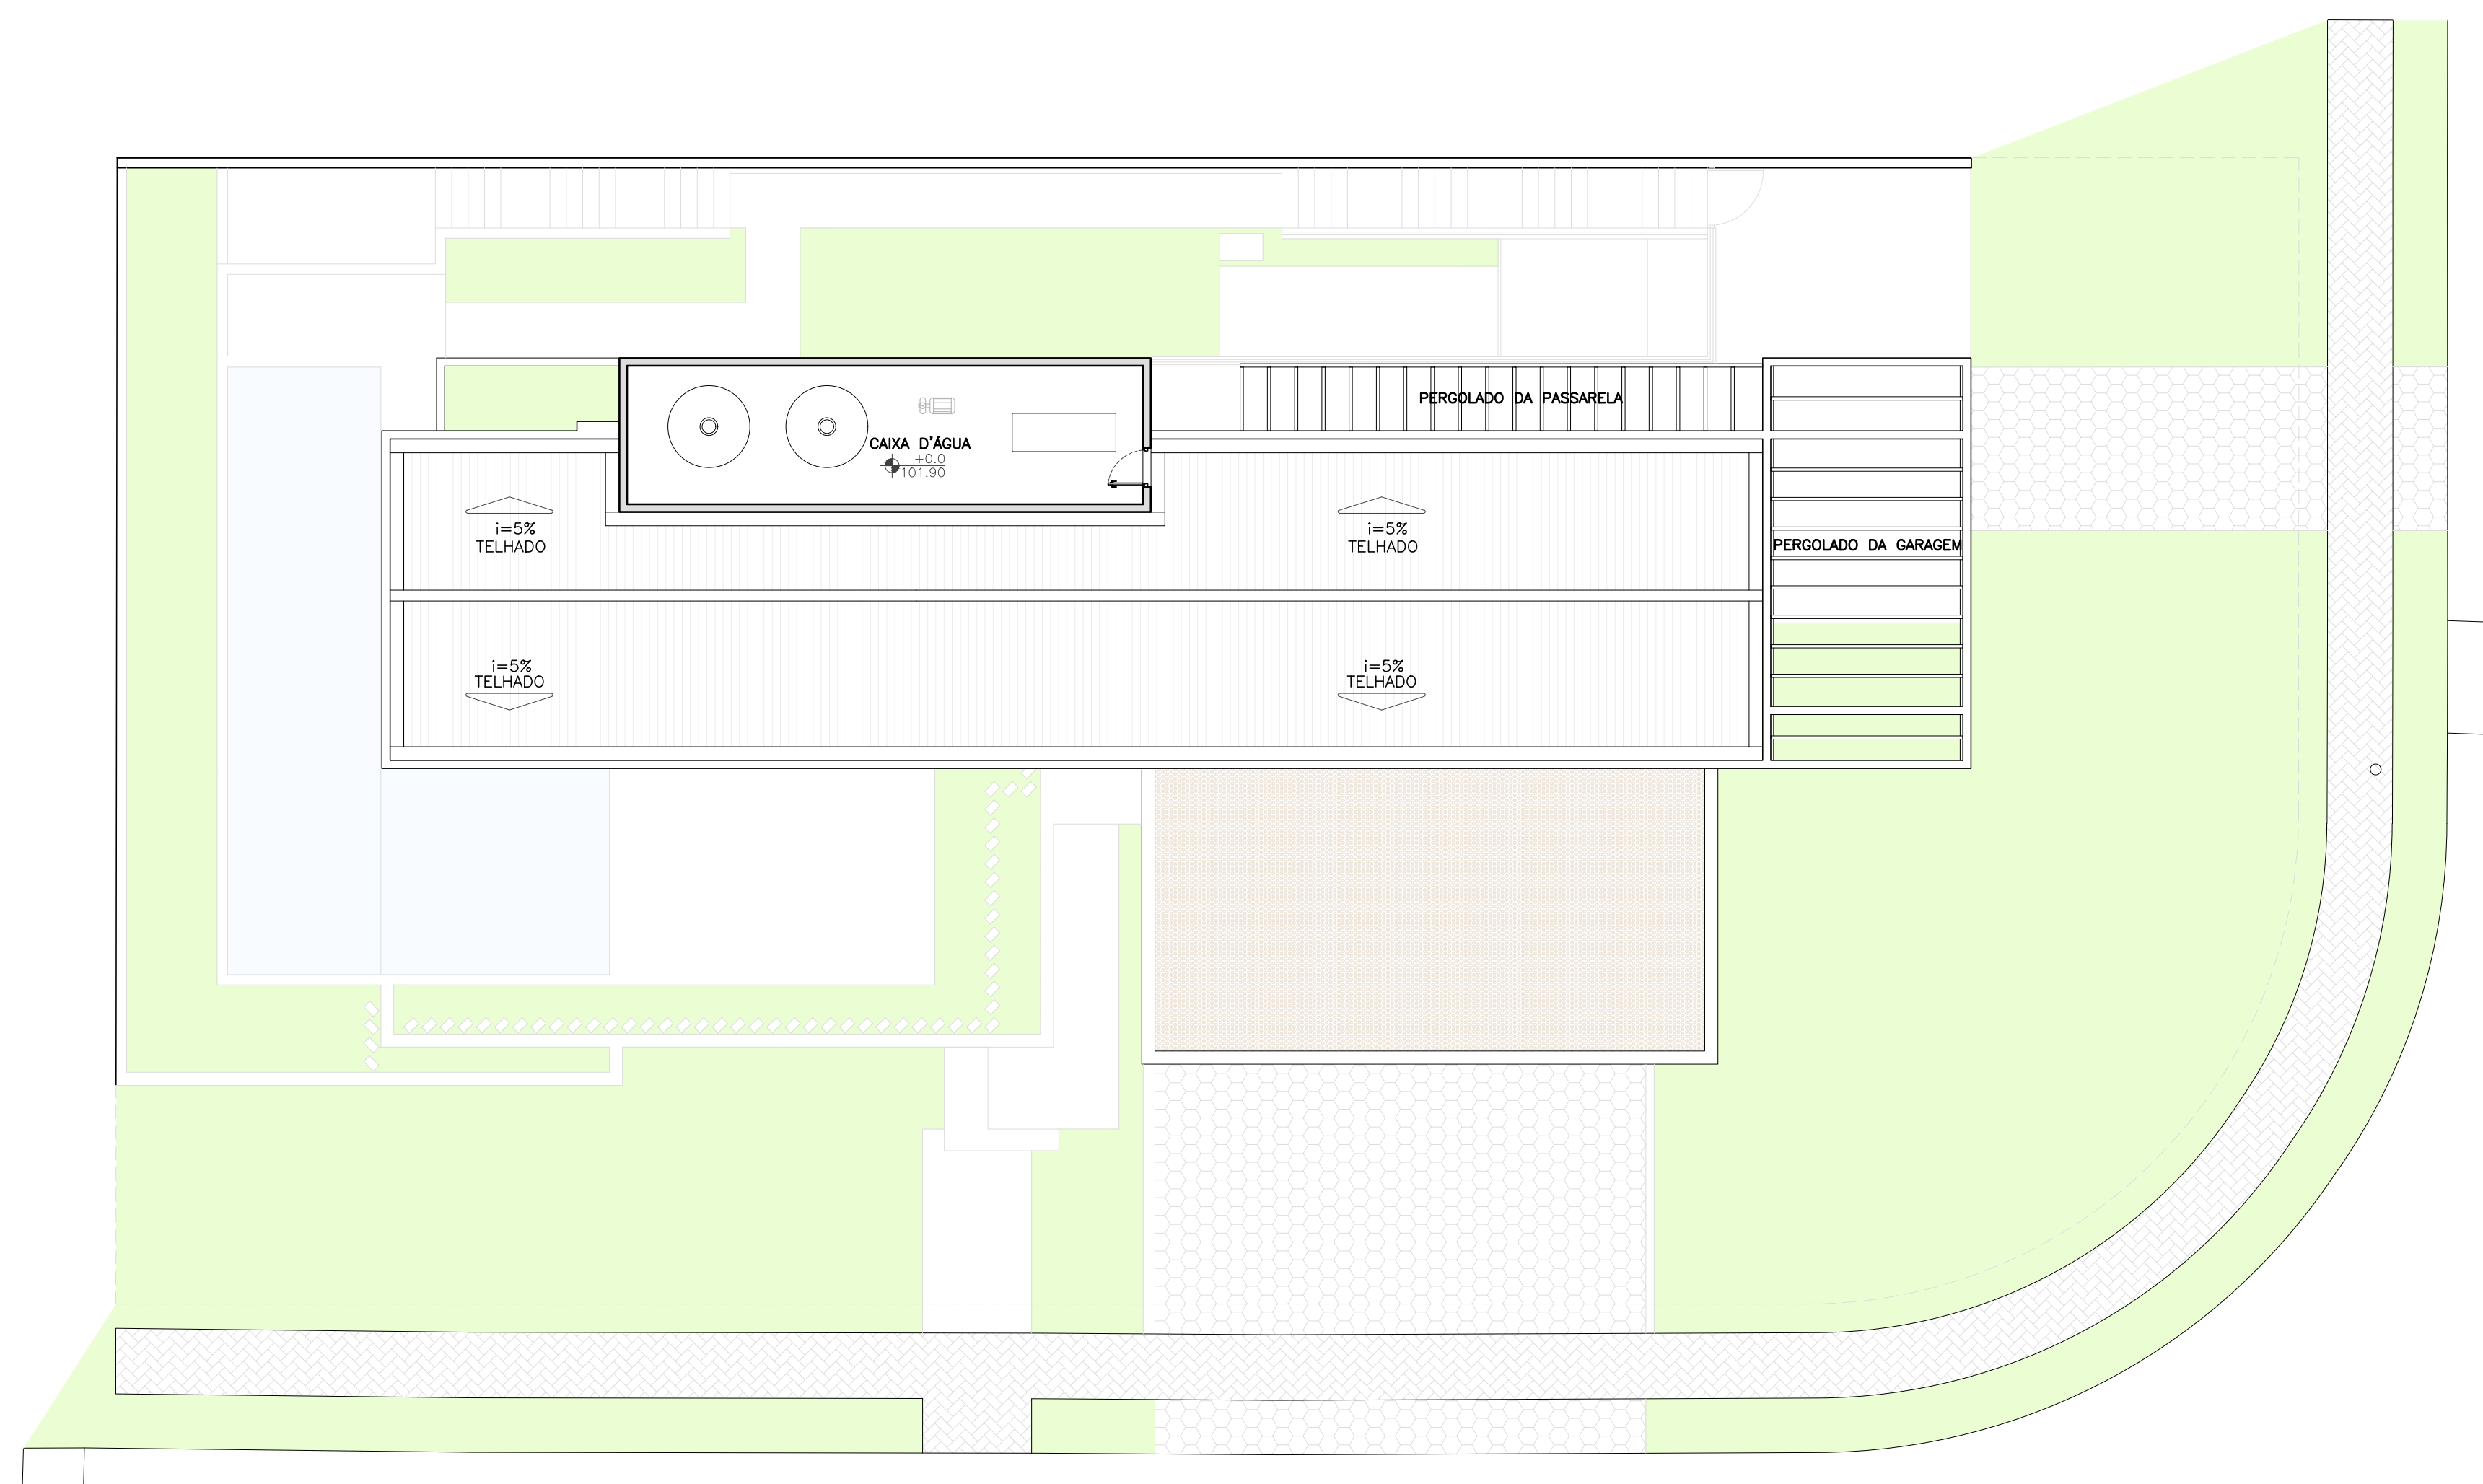

LAYOUT - CAIXA D'ÁGUA
1:100

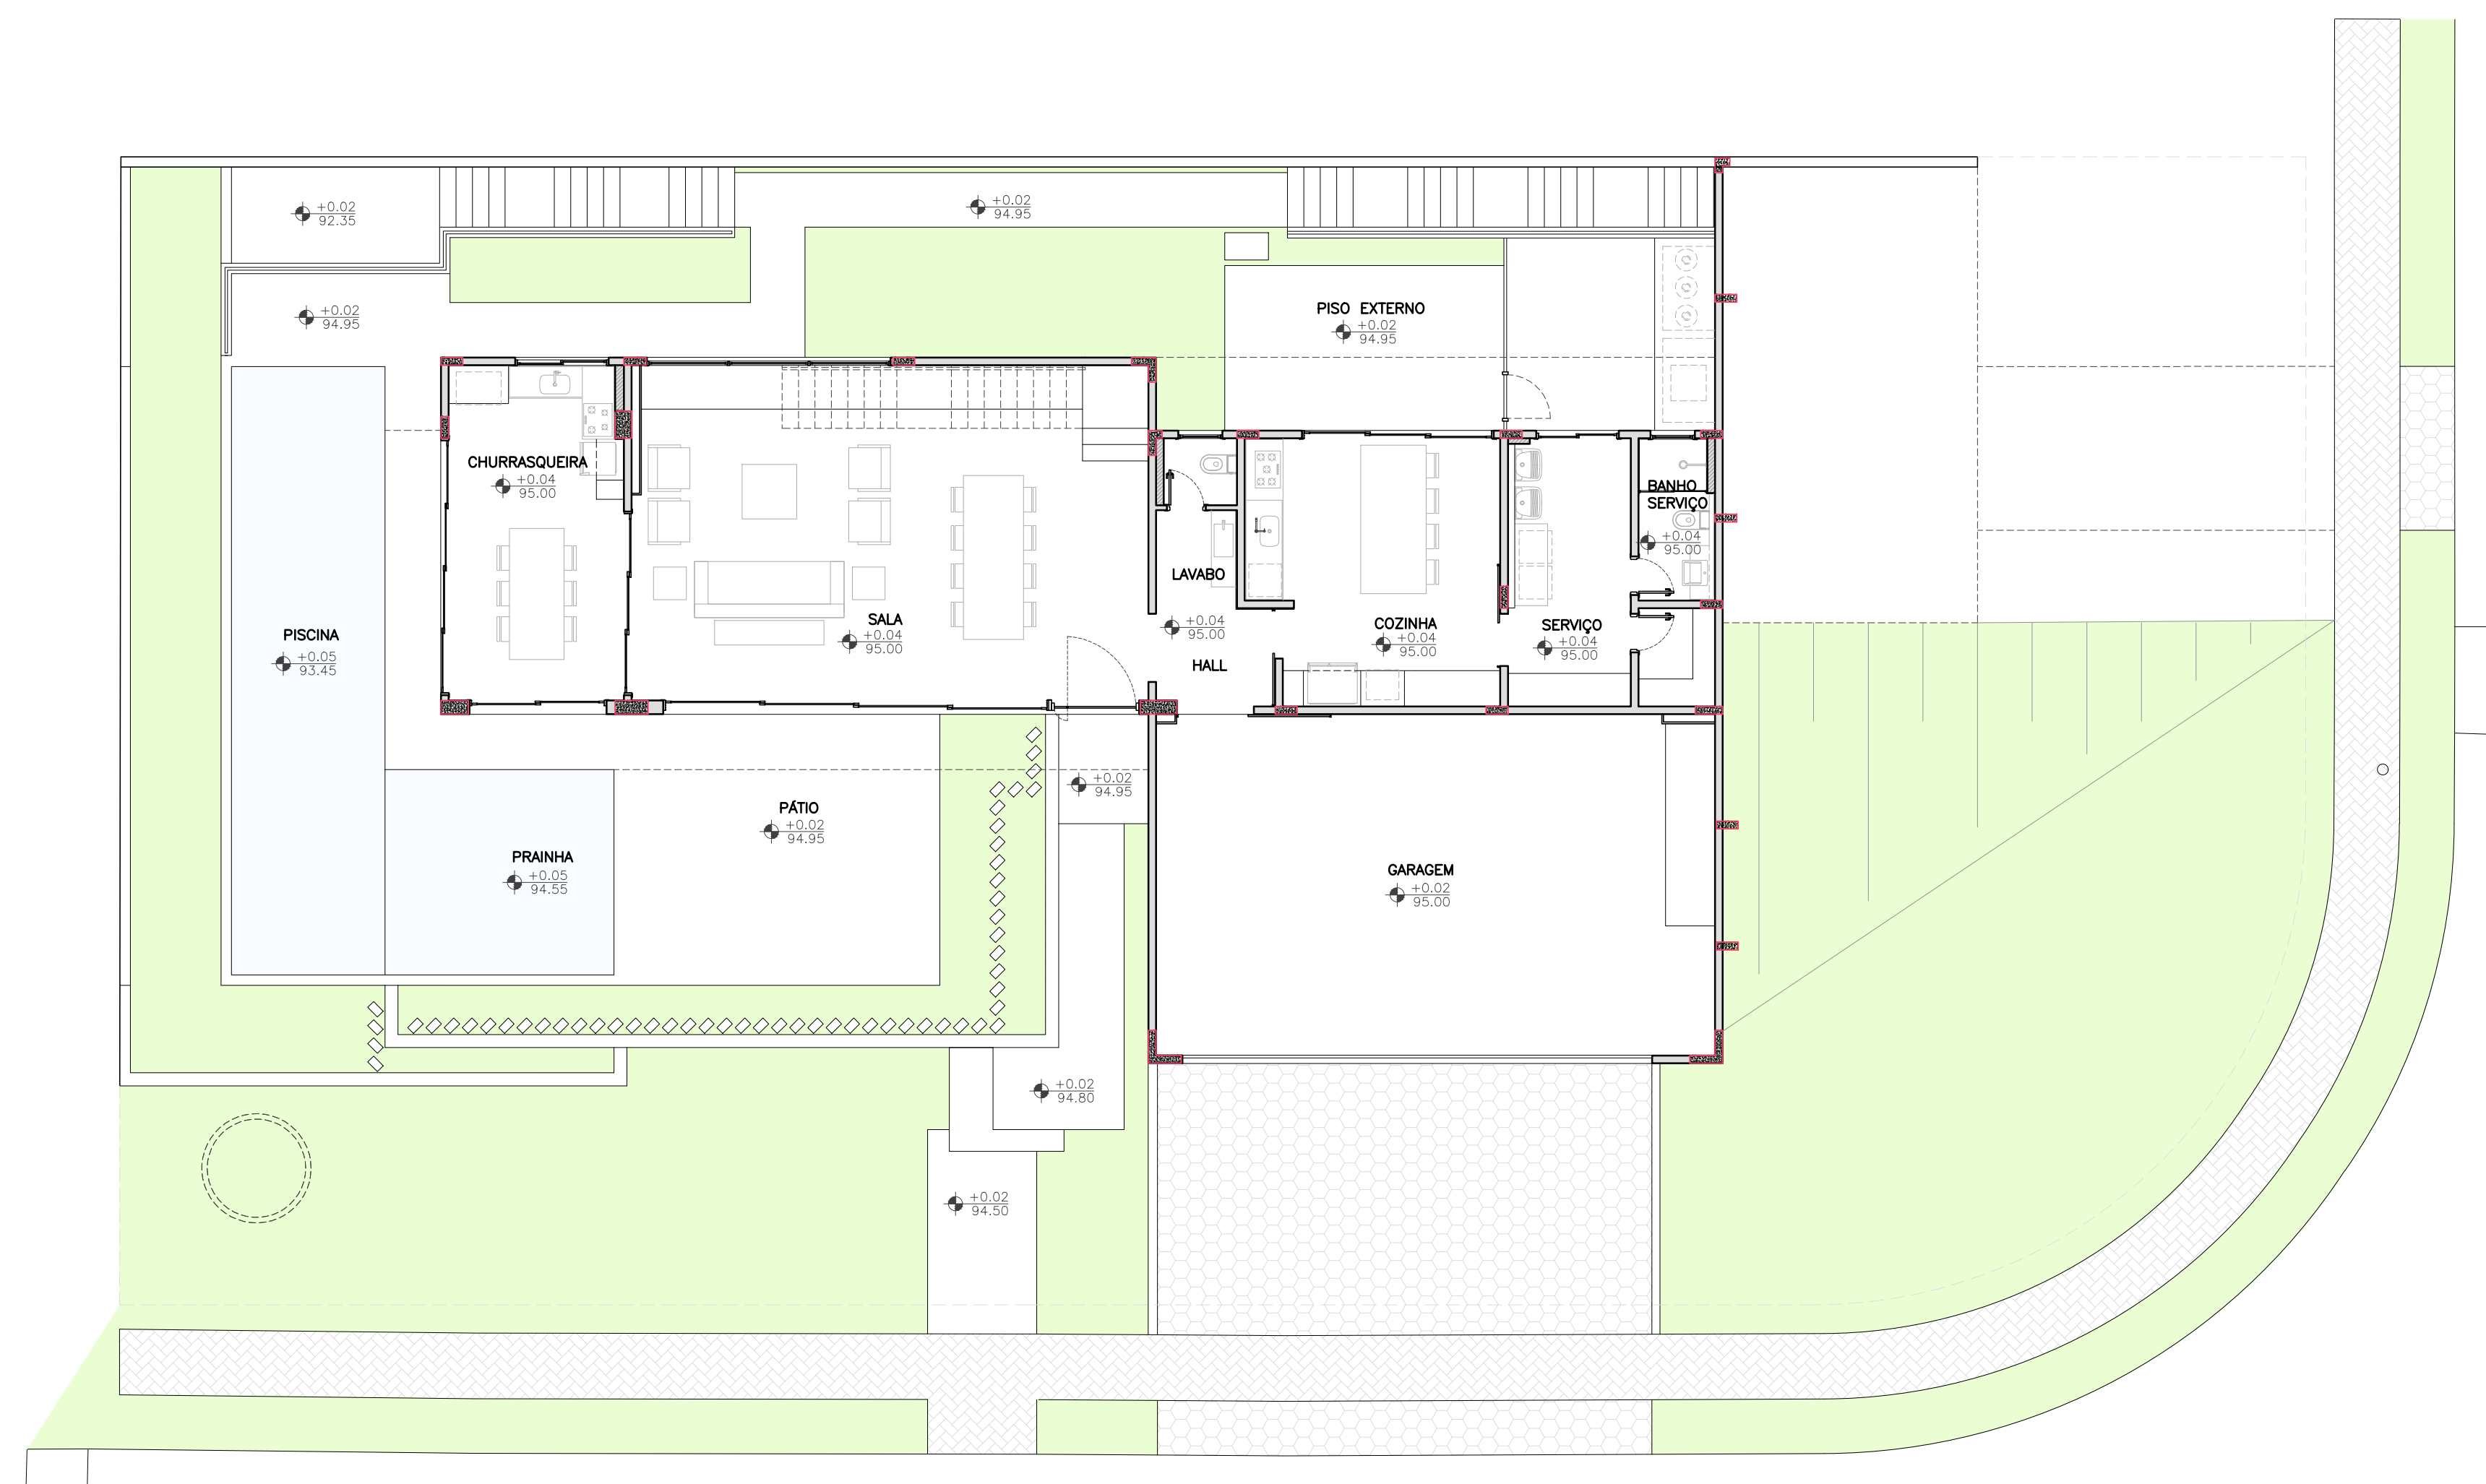

LAYOUT - PAV. TÉRREO
1:100



NOTAS			
- COTAS EM CENTÍMETROS;			
- COTAS DE NÍVEL EM METROS;			
- CONFERIR MEDIDAS, ABERTURAS, NÍVEIS E PRUMOS NO LOCAL;			
- MEDIDAS EM COTAS PREVALECEM SOBRE O DESENHO;			
- ESSE DESENHO DEVE SER IMPRESSO COLORIDO;			
DATA	DESENHO	RESPONSÁVEL	FOLHA
00/00/0000	DESENHISTA	ARQ. VICTOR GORDEEFF	01/36
ESCALA	ARQUIVO		
INDICADA	0000_DE_01_LAYOUT.DWG		
COD. DO PROJETO	DISCIPLINA	FASE	
1603	ARQUITETURA	EXECUTIVO	

TÍTULO
LAYOUT - PLANTAS GERAIS

PROJETO
RESIDÊNCIA UNIFAMILIAR - CASA LP
CLIENTE
NOME DO CLIENTE

TRABALHO DESENVOLVIDO POR:

