

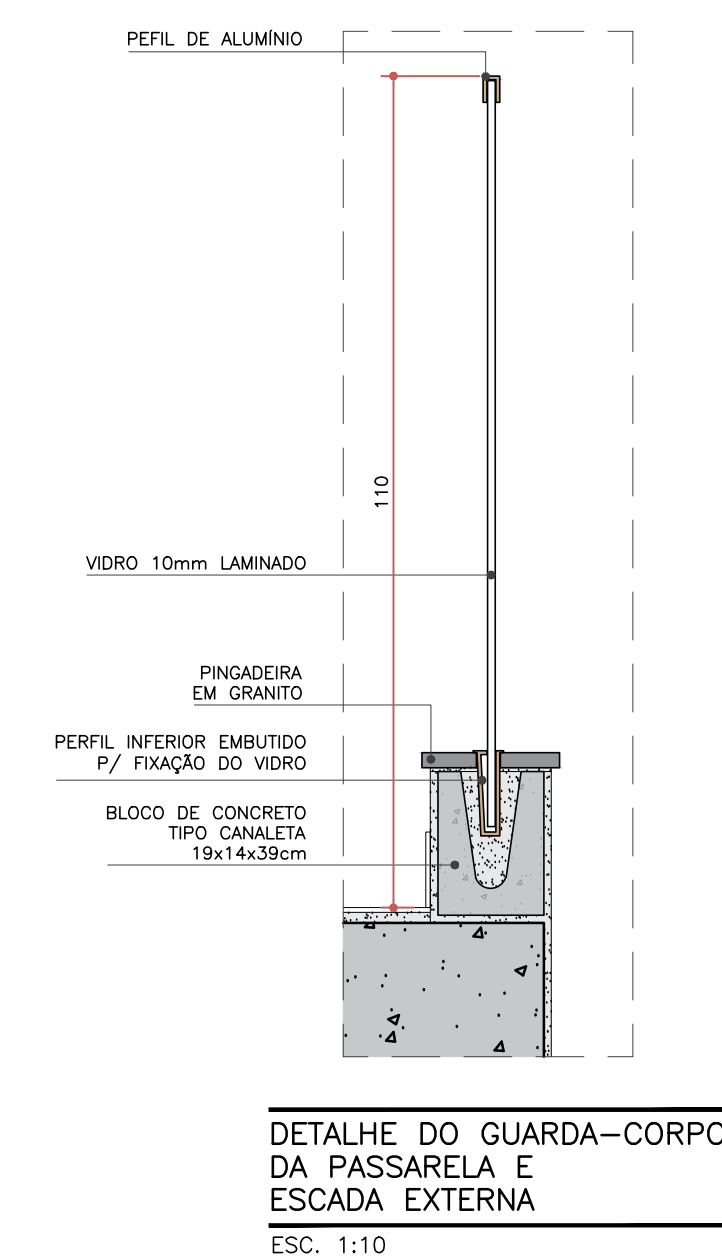
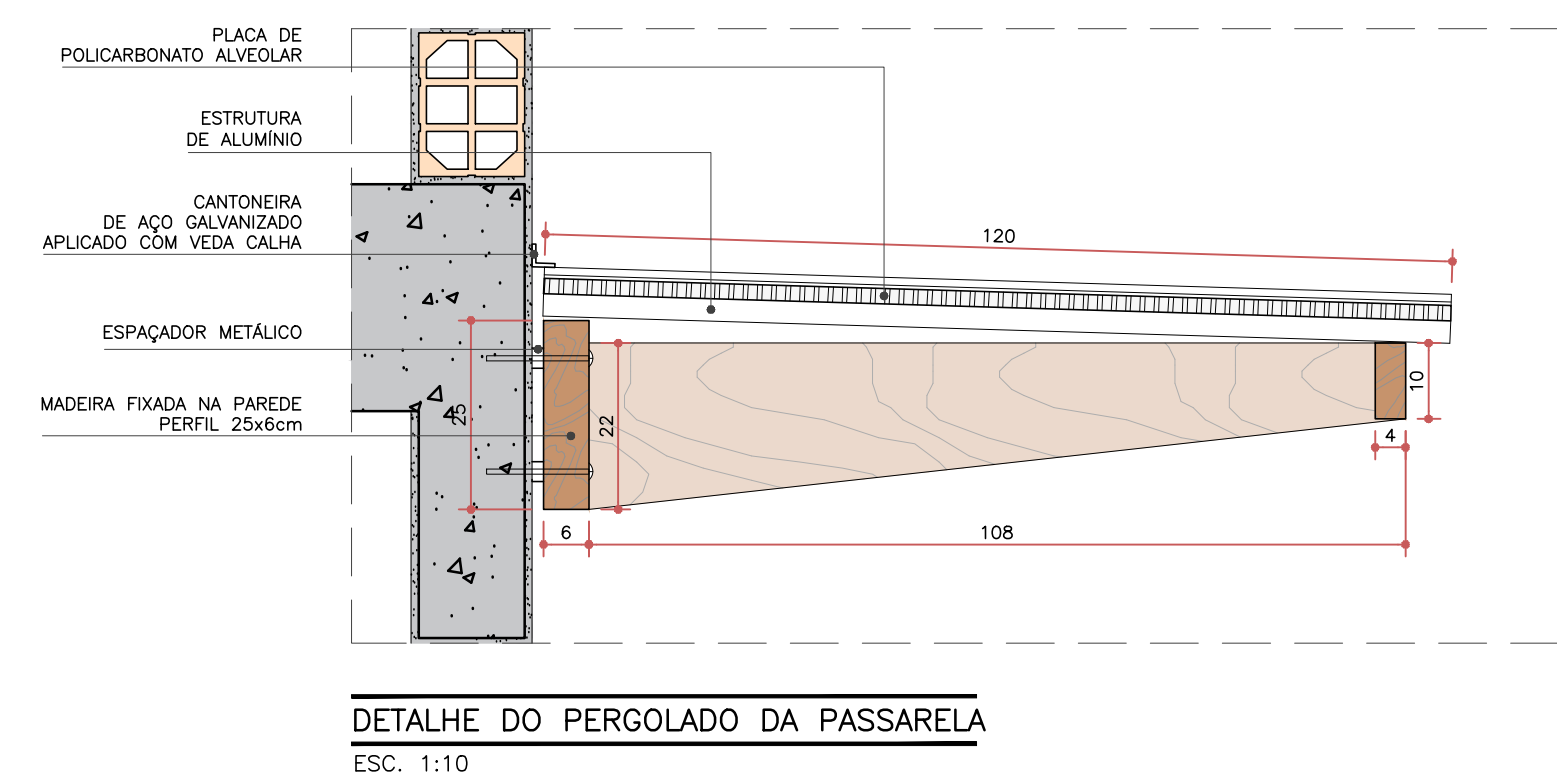
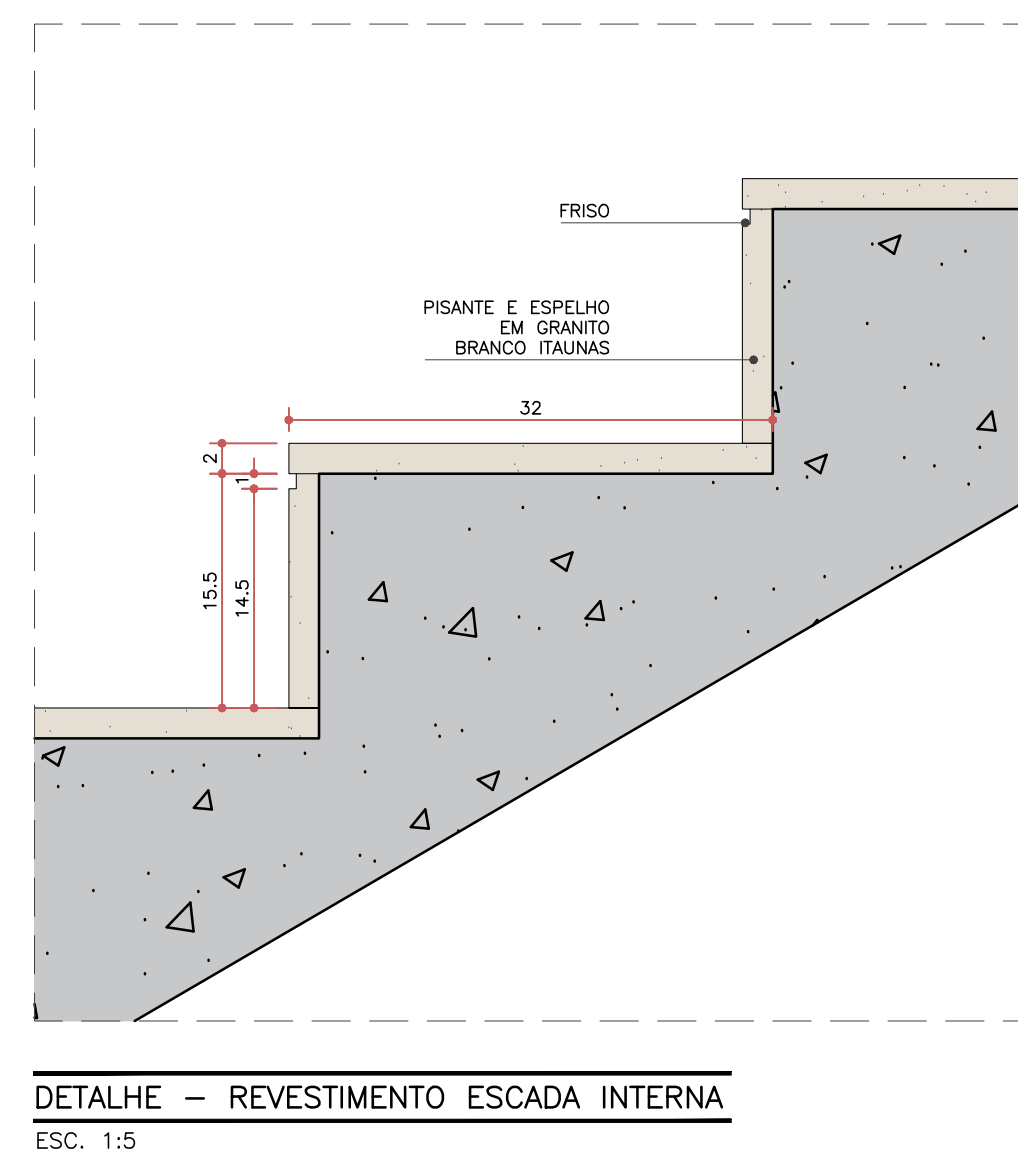
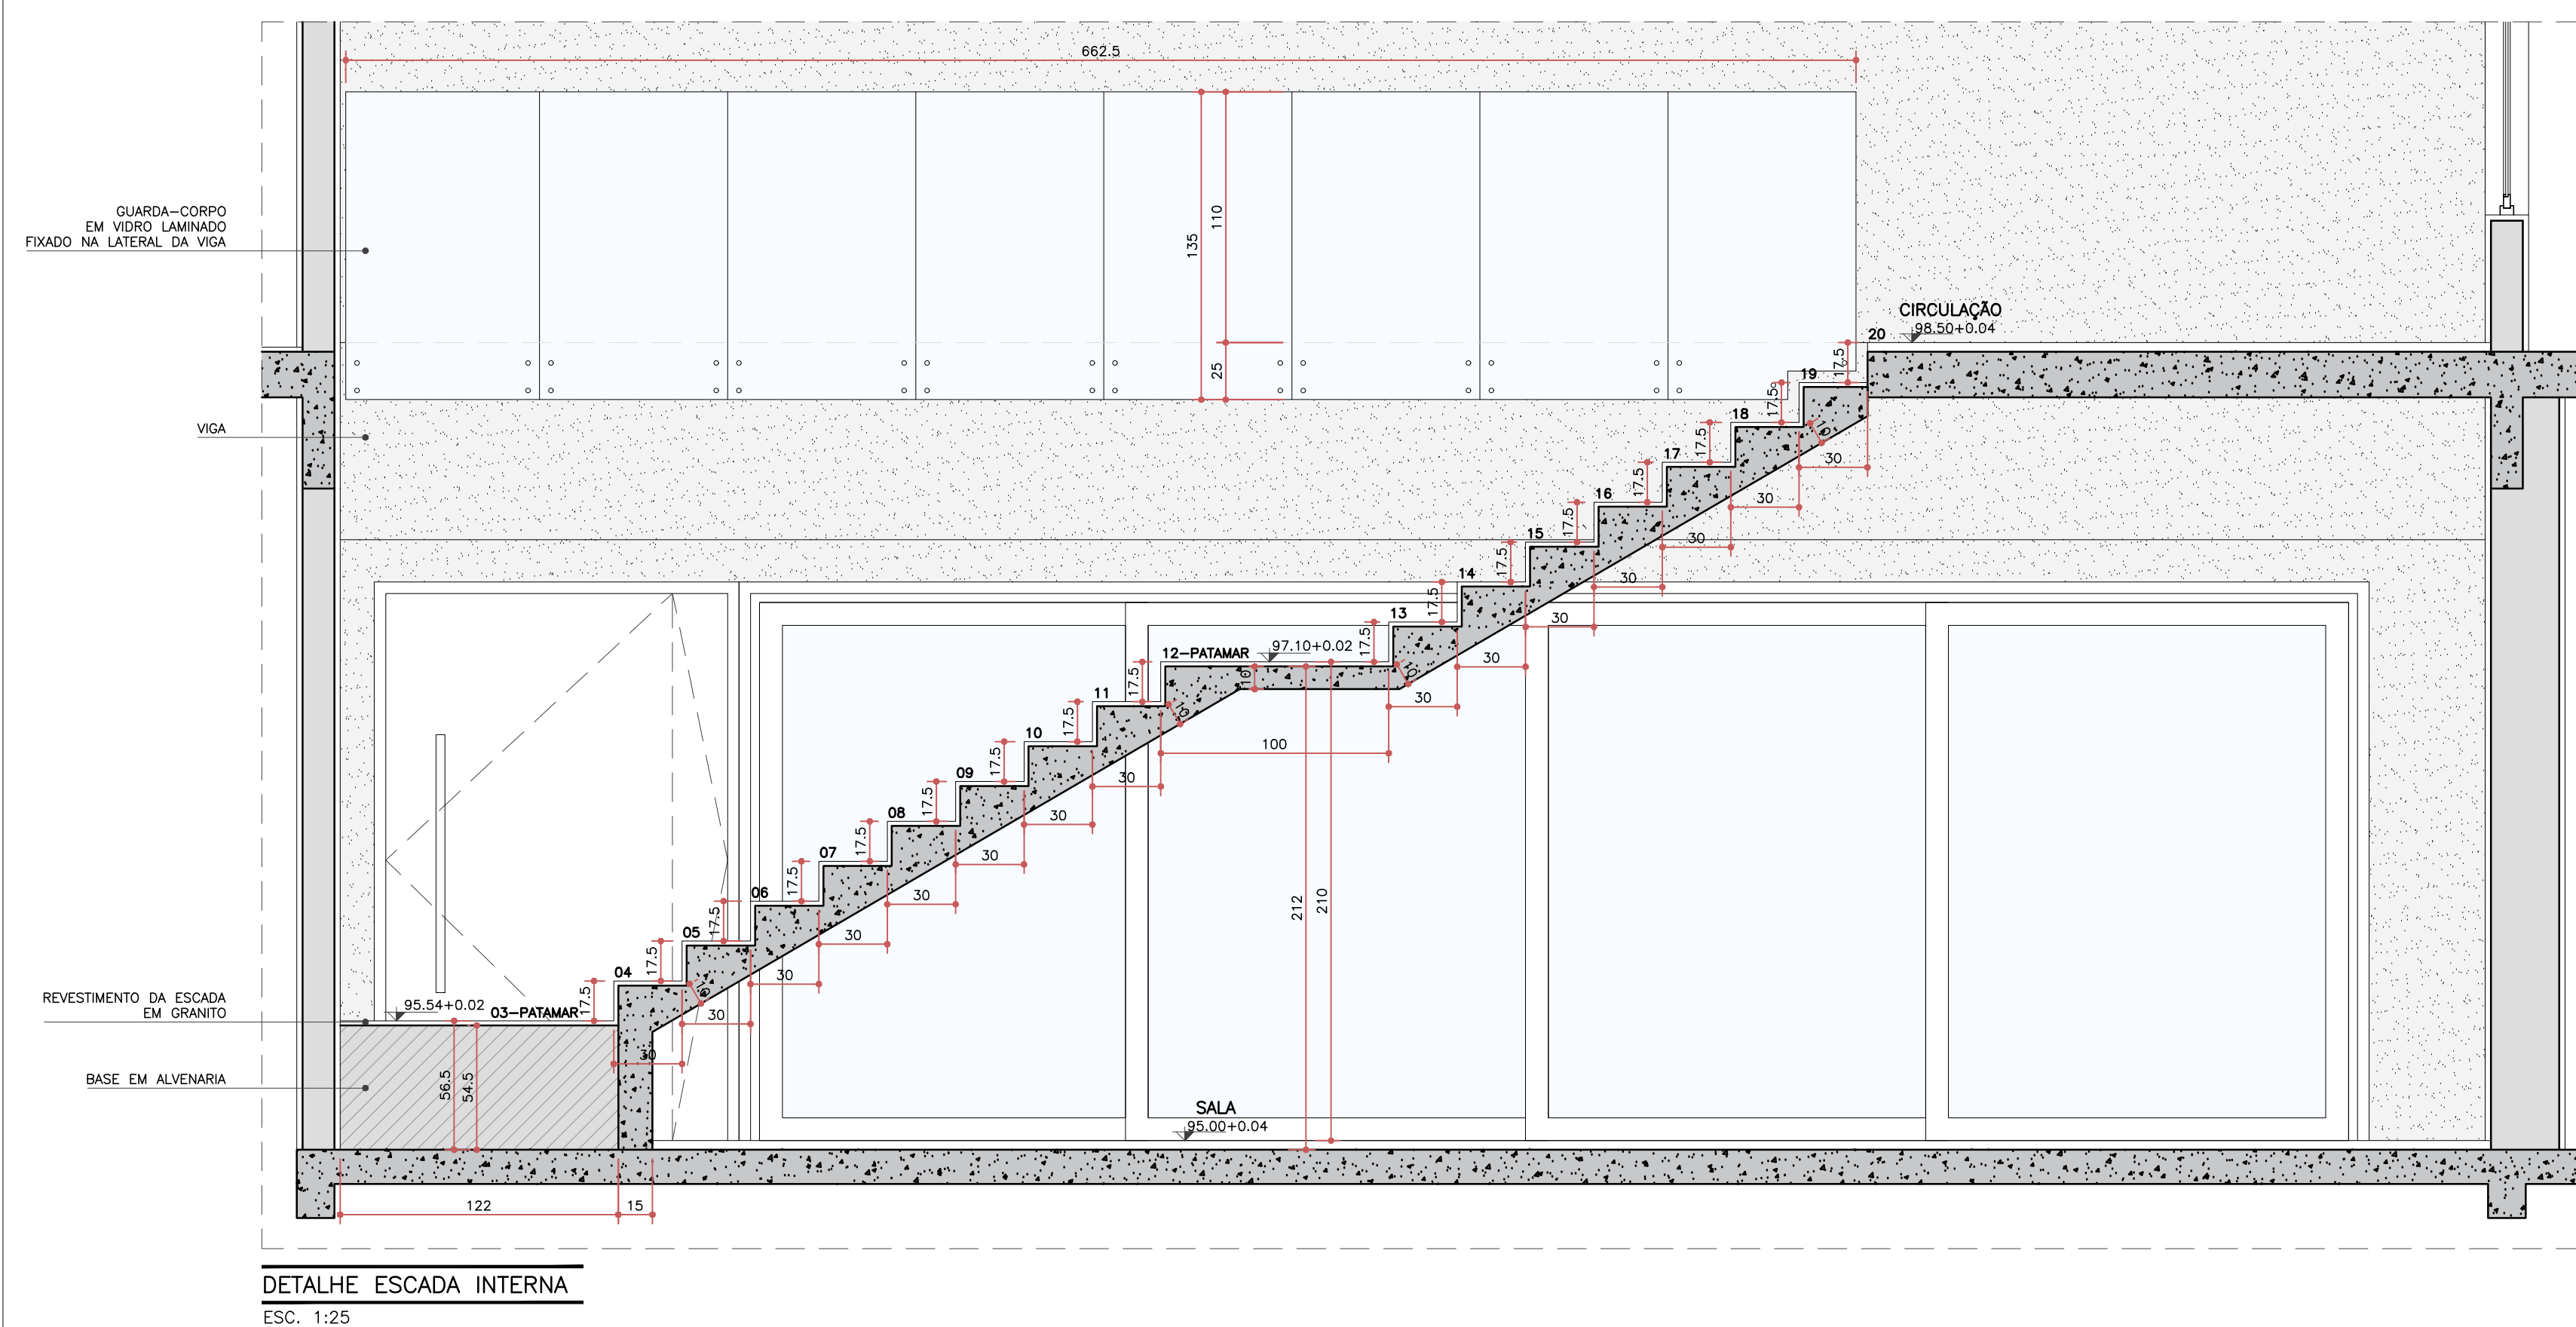


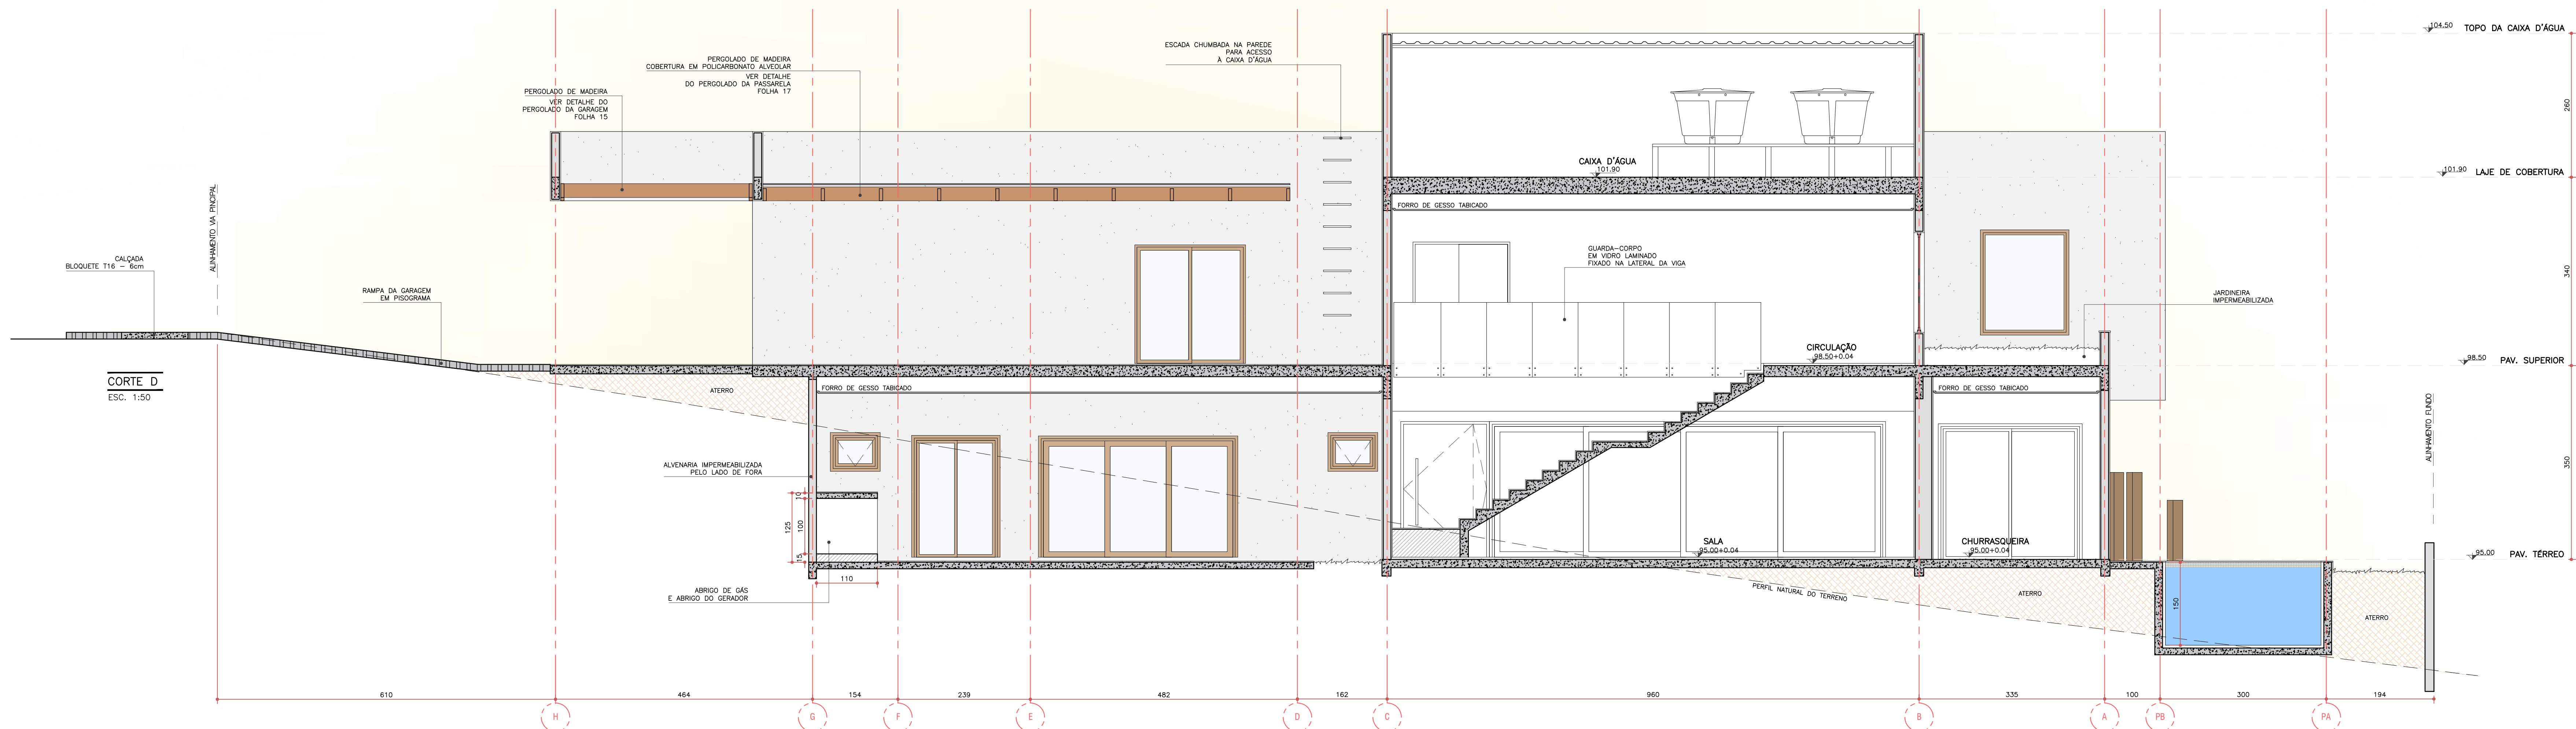

| NOTAS                                                    |             |                      |                                 |
|----------------------------------------------------------|-------------|----------------------|---------------------------------|
| - COTAS EM CENTÍMETROS;                                  |             |                      |                                 |
| - COTAS DE NÍVEL EM METROS;                              |             |                      |                                 |
| - CONTERIR MEDIDAS, ABERTURAS, NAVEIS E PRUMOS NO LOCAL; |             |                      |                                 |
| - MEDIDAS EM COTAS PREVALECEM SOBRE O DESENHO;           |             |                      |                                 |
| - ESSE DESENHO DEVE SER IMPRESSO COLORIDO;               |             |                      |                                 |
| DATA                                                     | DESENHO     | RESPONSÁVEL          | FOLHA                           |
| 00/00/0000                                               | DESENHISTA  | ARQ. VICTOR GORDEEFF | 17                              |
| ESCALA                                                   | ARQUIVO     | INDICADA             | 0000_EXE_04_VISTAS E CORTES.DWG |
| COD. DO PROJETO                                          | ORÇAMENTO   | PROJETO              |                                 |
| 1603                                                     | ARQUITETURA | EXECUTIVO            | 36                              |

TÍTULO  
ELEVACÃO LATERAL  
CORTE D  
DETALHES DA ESCADA, PERGOLADO E GUARDA-CORPO  
PROJETO  
RESIDÊNCIA UNIFAMILIAR - CASA LP  
CLIENTE  
NOME DO CLIENTE

TRABALHO DESenvOLVIDO POR:

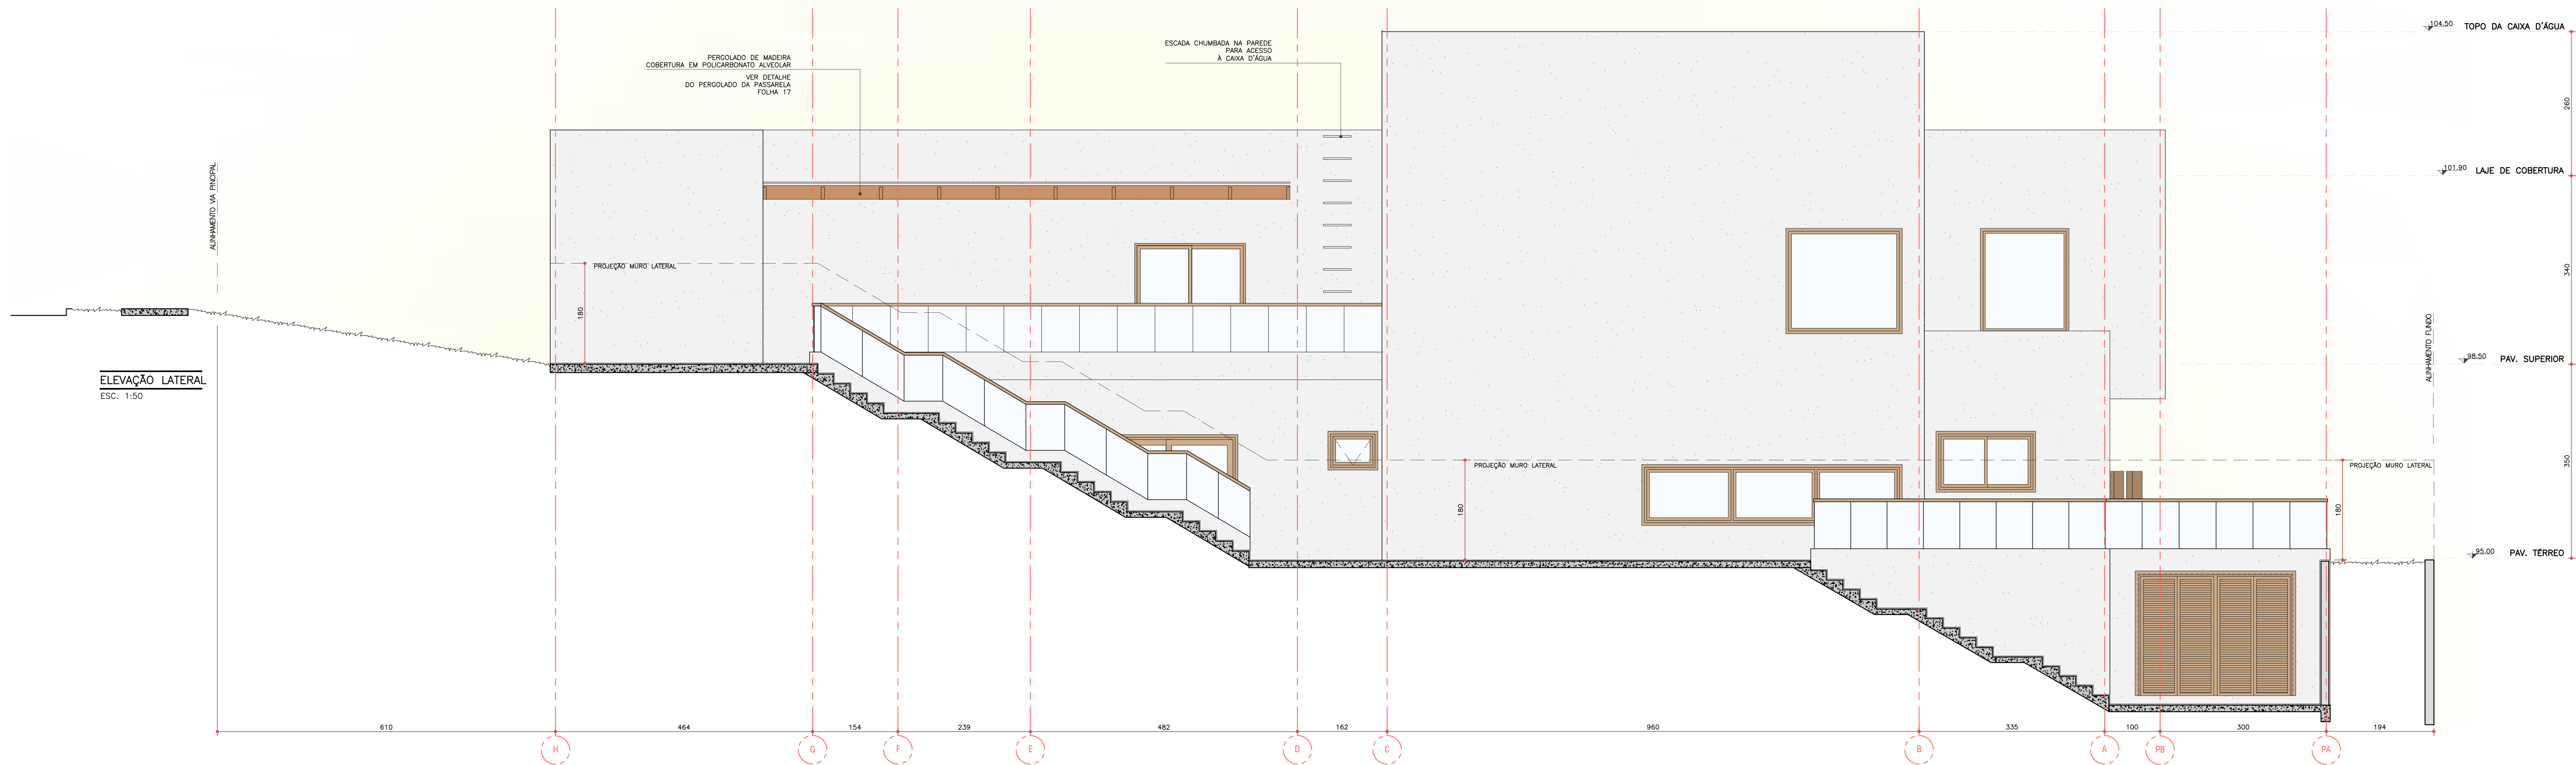