


CORTE GERAL

ESC. 1:20

■ DRIVER E FONTES PODEM SER FIXADOS NA ESTRUTURA DA MARCENARIA

■ DRIVER PODE SER COLOCADO NA CAIXA DE PASSAGEM PARA NÃO FICAR APARENTE

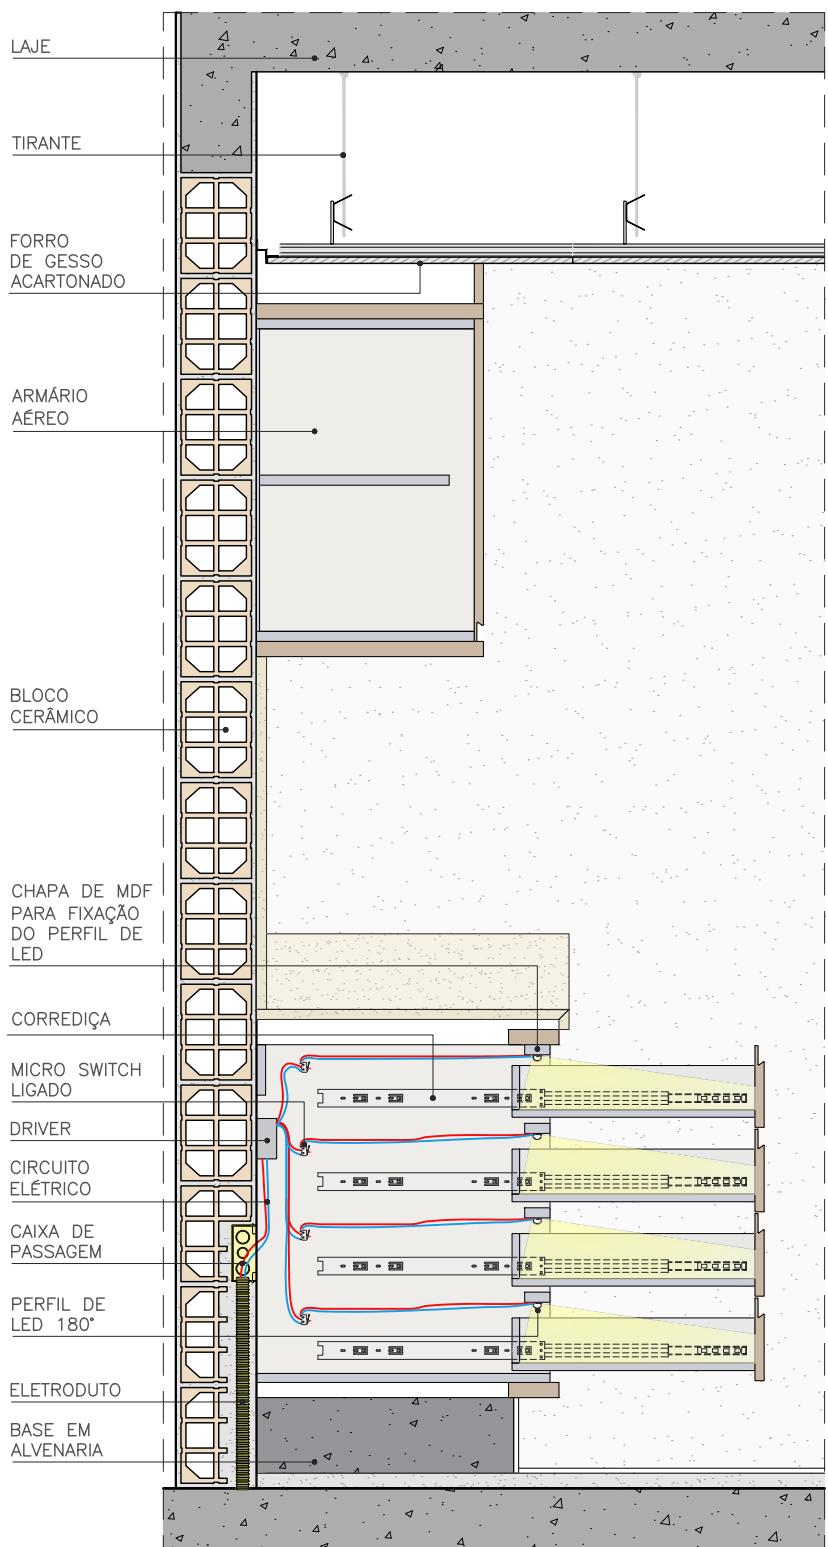

CORTE GERAL

ESC. 1:20

■ PREVER MICRO SWITCH PARA ACENDER A FITA DE LED








NOME DO DETALHE
ILUMINAÇÃO PARA GAVETA
CATEGORIA
MARCENARIA E ELETROS

PÁGINA
1/3


075



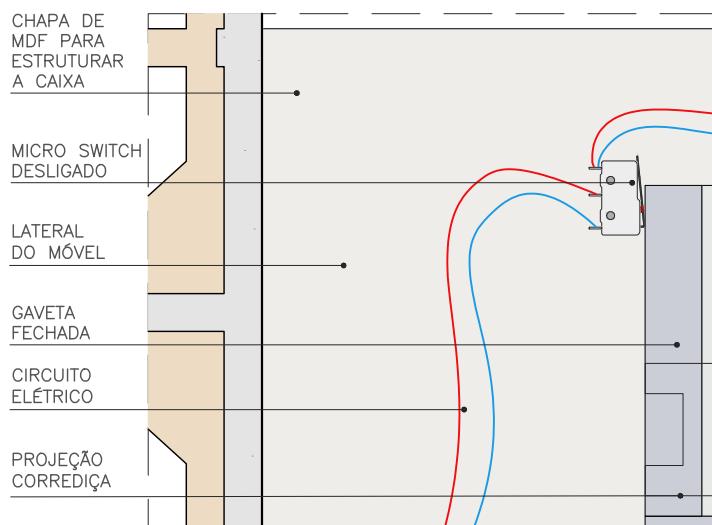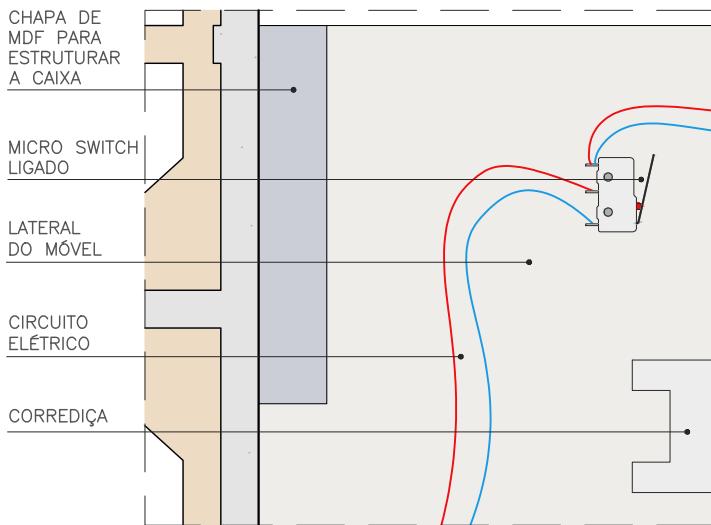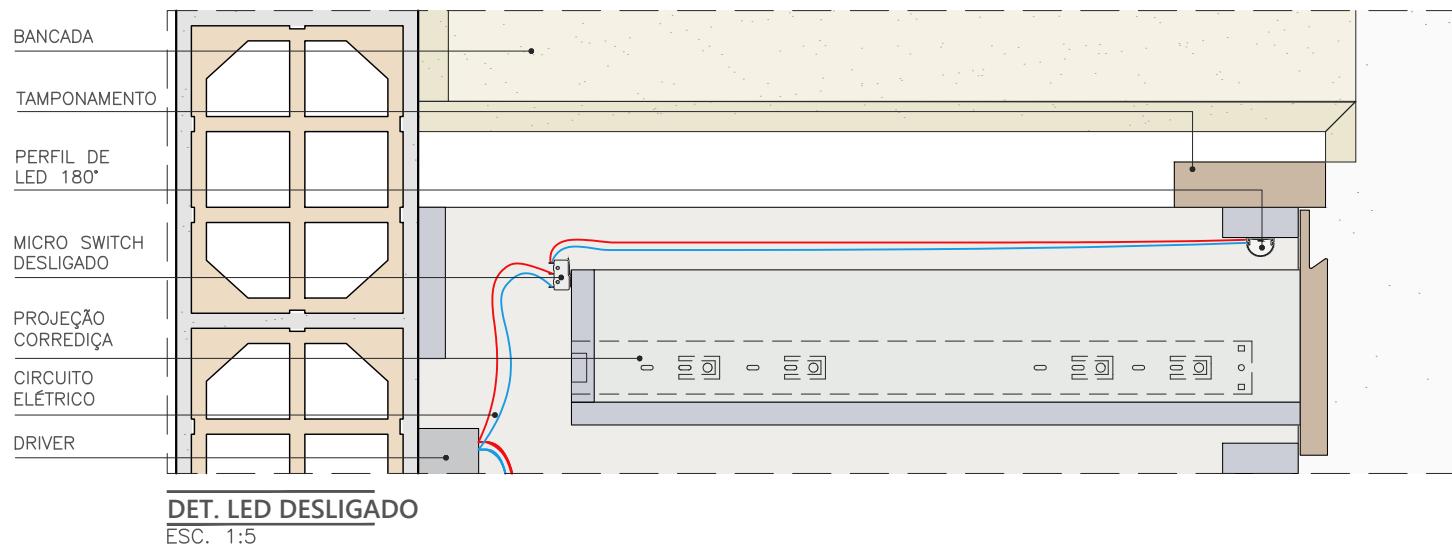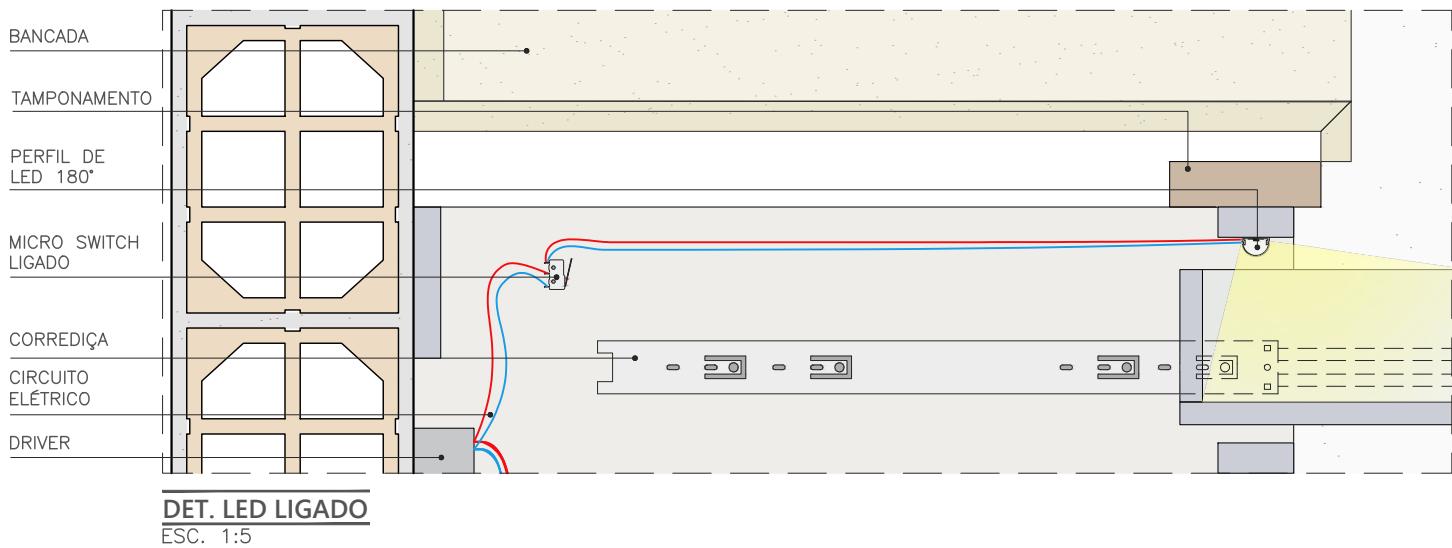

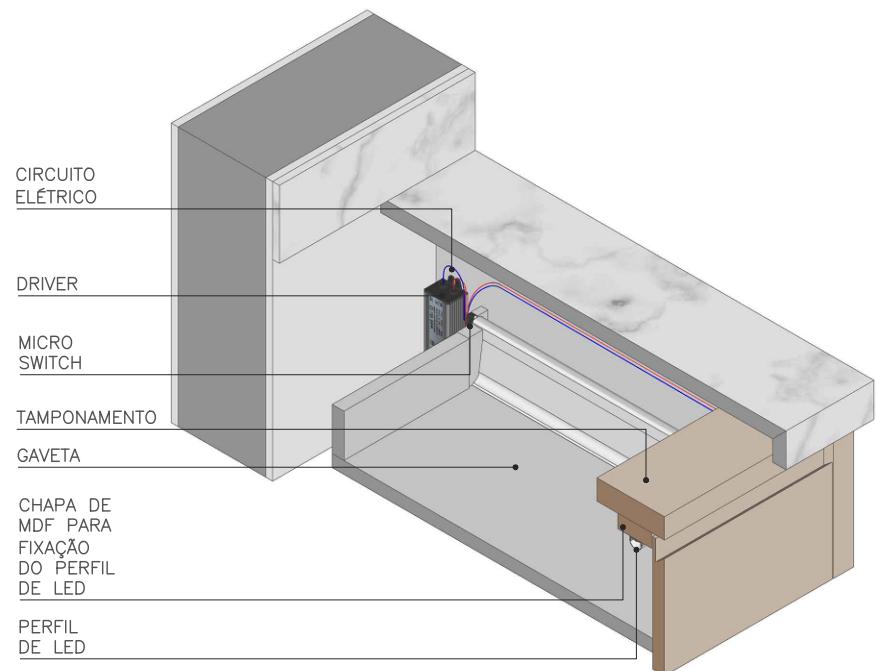

ISOMÉTRICA - GAVETA FECHADA
SEM ESCALA

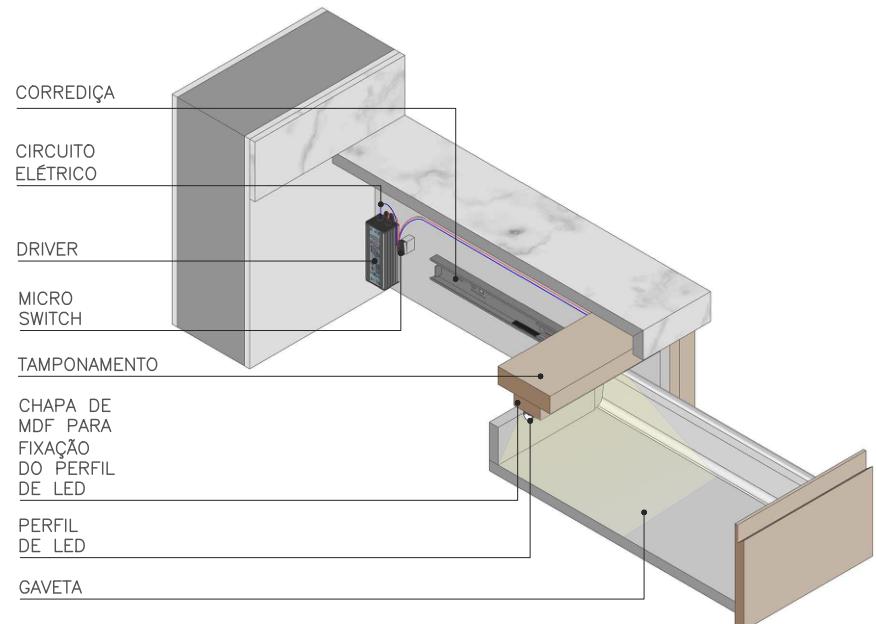

ISOMÉTRICA - GAVETA ABERTA
SEM ESCALA



NOME DO DETALHE
ILUMINAÇÃO PARA GAVETA
CATEGORIA
MARCENARIA E ELETROS

PÁGINA
3/3
075

