


Detalhe dos Pilares do 1º ao 2º Pavimento - Térreo ao Superior (Parte 1/2)

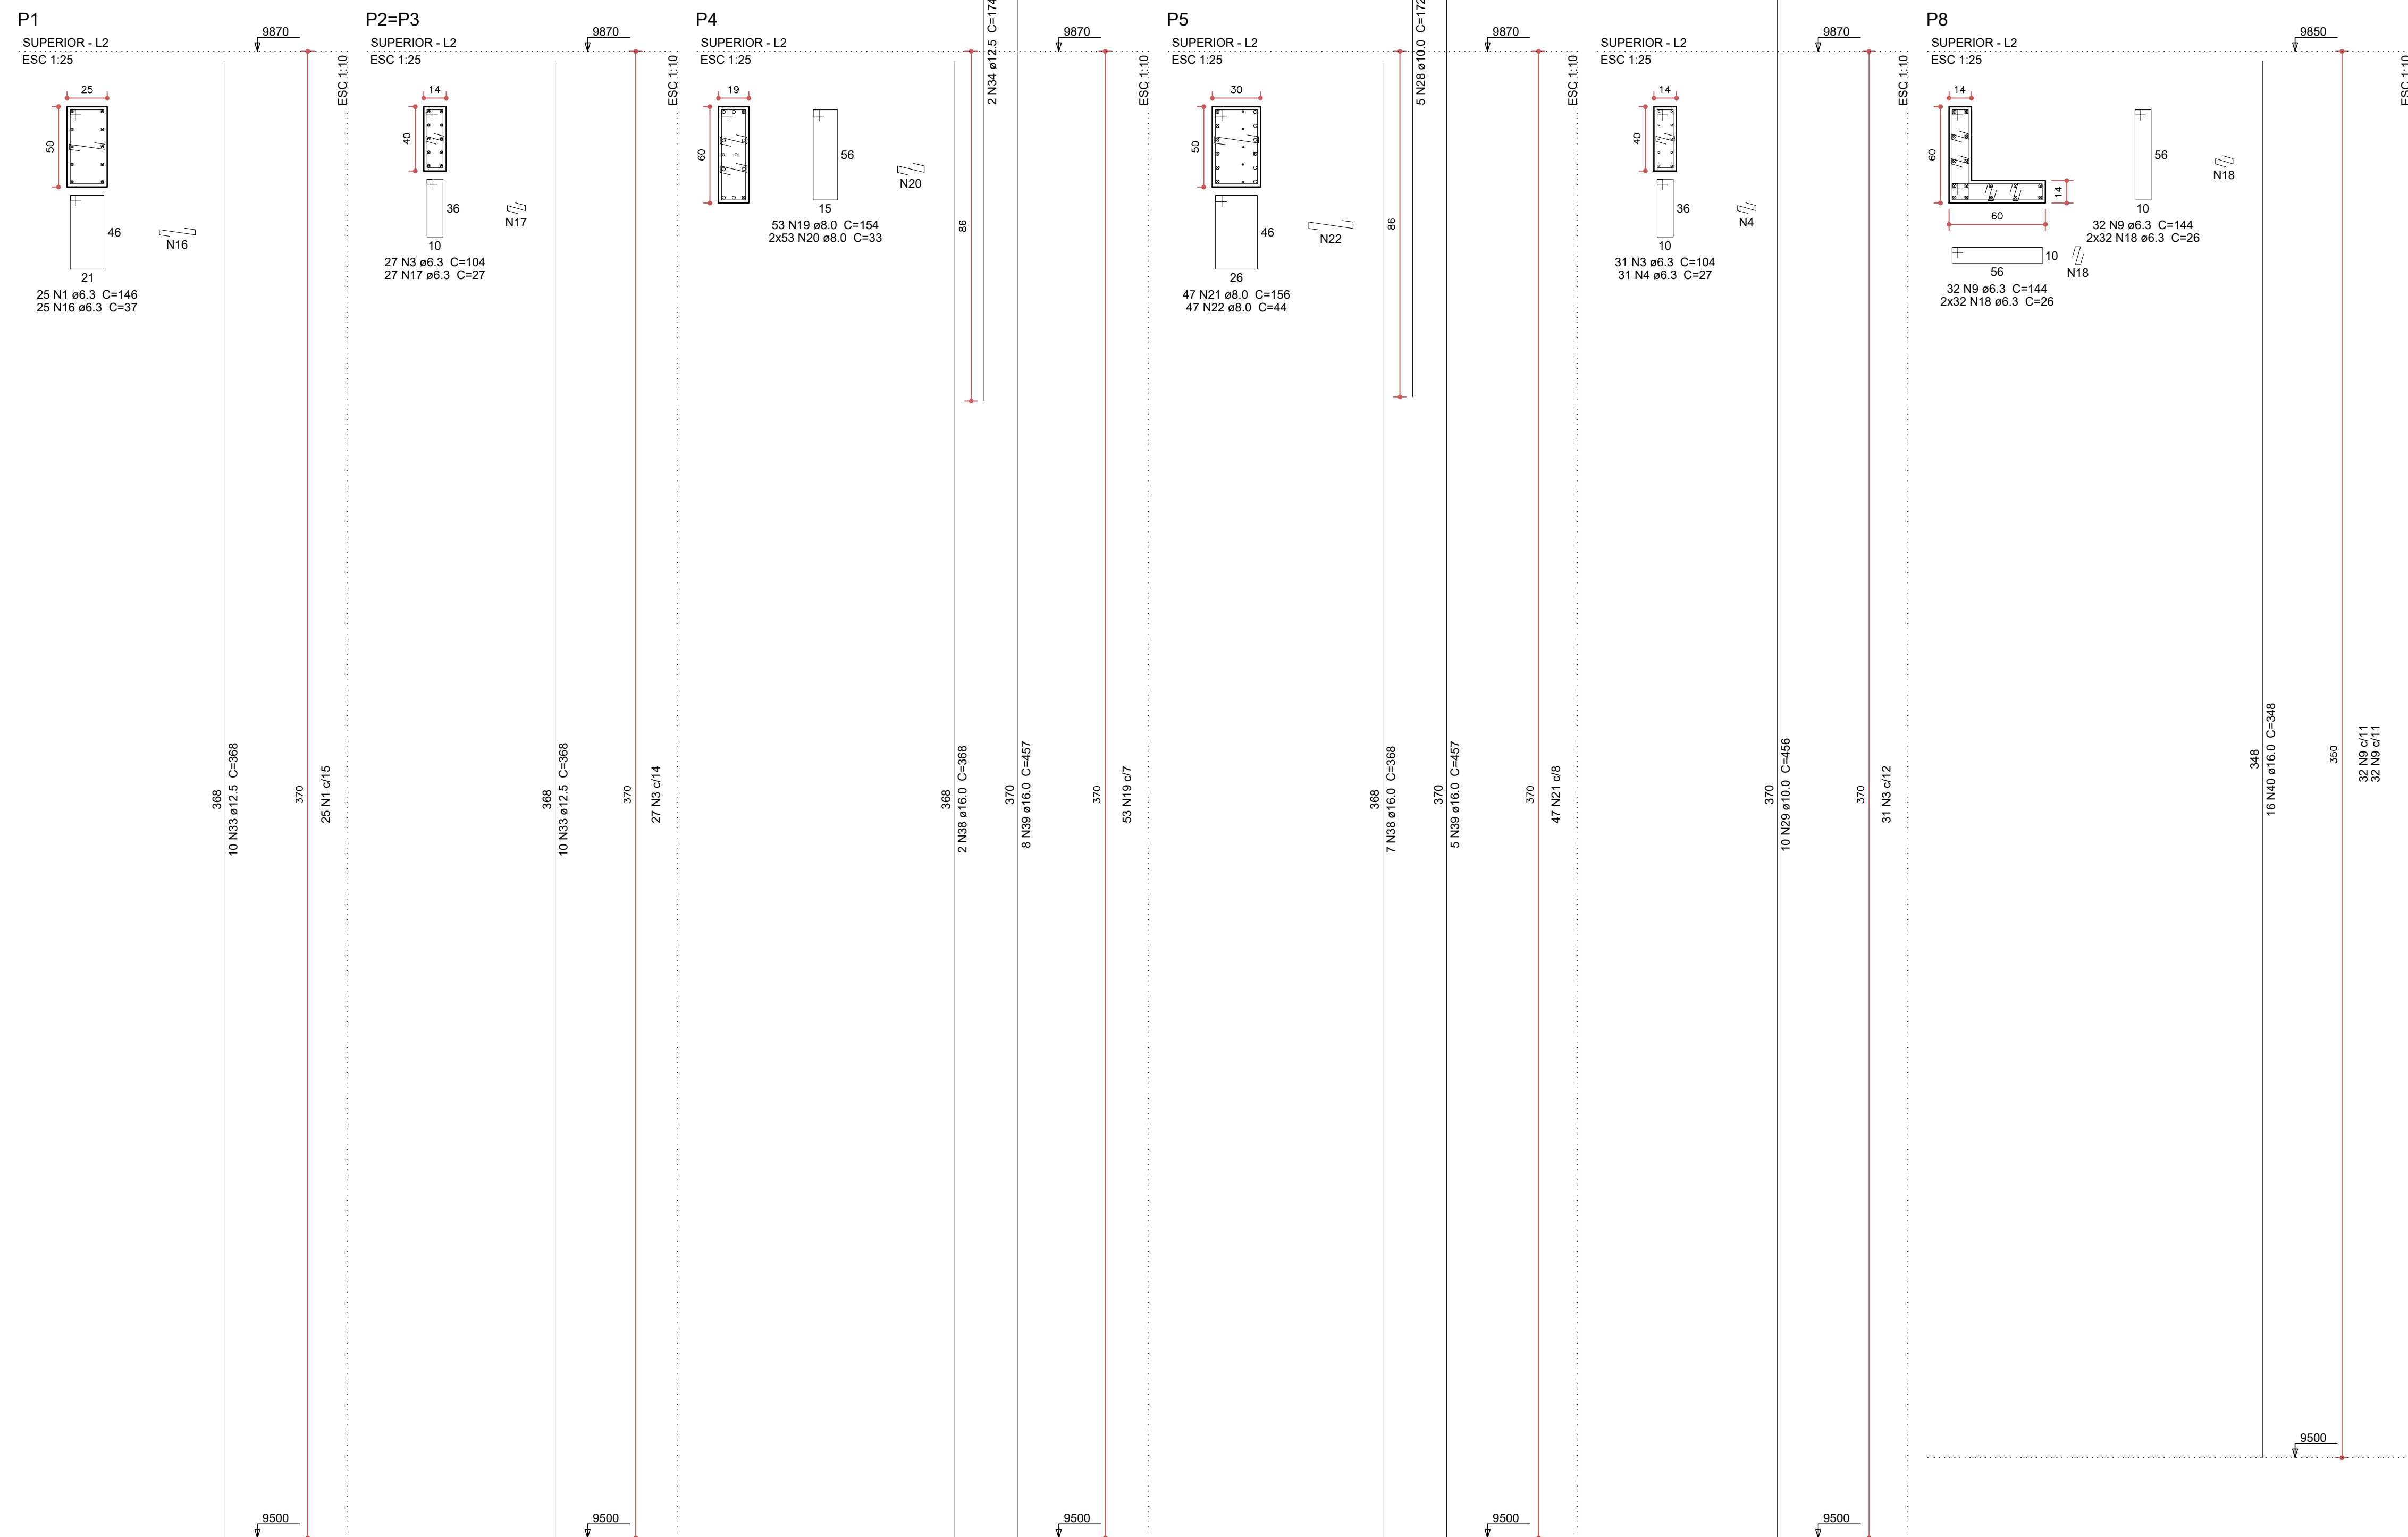

NOTAS

- COTAS EM CENTÍMETROS;
- COTAS DE NÍVEL EM METROS;
- CONFERIR MEDIDAS, ABERTURAS, NÍVEIS E PRUMOS NO LOCAL;
- MEDIDAS EM COTAS PREVALECEM SOBRE O DESENHO;
- ESSE DESENHO DEVE SER IMPRESSO COLORIDO;

DATA	DESENHO	RESPONSÁVEL	FOLHA
00/00/0000	DESENHISTA	ENG. ESTRUTURAL	
ESCALA	ARQUIVO		07 / 36
INDICADA	0000_EXE_02_ESTRUTURAL.DWG		
COD. DO PROJETO	DISCIPLINA	FASE	
1603	ESTRUTURA	EXECUTIVO	

TÍTULO

DETALHE DOS PILARES
PAV. TÉRREO AO PAV. SUPERIOR
PARTE 1/2


PROJETO

RESIDÊNCIA UNIFAMILIAR – CASA LP

CLIENTE

NOME DO CLIENTE

TRABALHO DESENVOLVIDO POR:

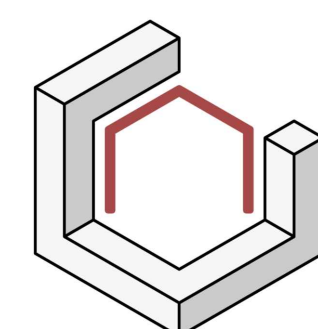

GORDEEFF
ARQUITETURA

ENDEREÇO + CONTATOS

ESPAÇO PARA PARCEIROS