

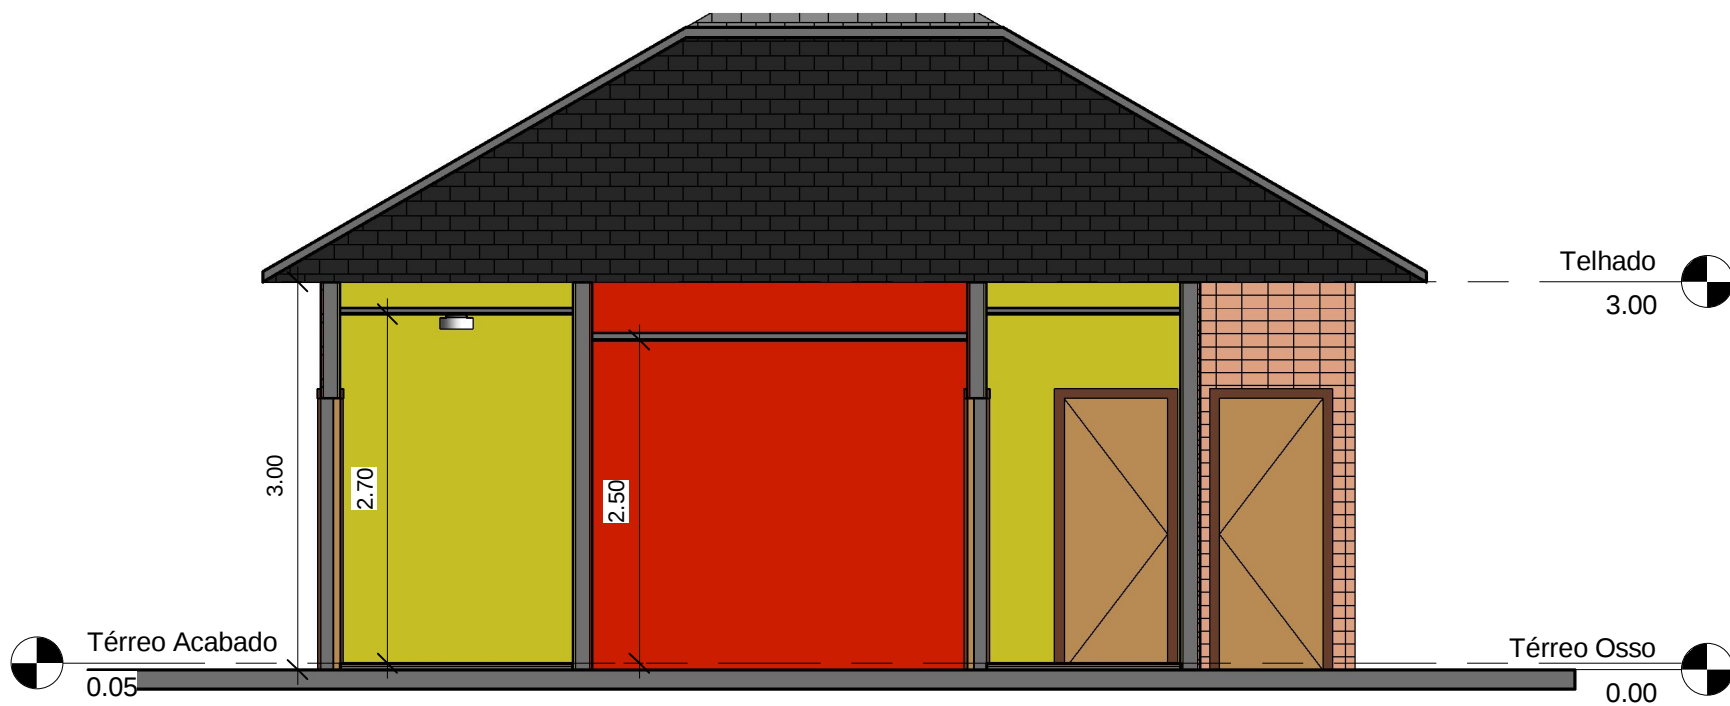


TABELA DE PORTAS			
TIPOLOGIA	TIPO DE JANELA	LARGURA	ALTURA
P01	Porta Sala 90x210	0.90	2.10
P02	Porta Quarto 70x210	0.70	2.10
P03	Porta Banheiro 60x210	0.60	2.10
P04	Porta Cozinha 80x210	0.80	2.10


TABELA DE JANELAS				
TIPOLOGIA	TIPO DE JANELA	LARGURA	ALTURA	PEITORIL
J01	Janela Sala e Quarto 100x110x100	1.10	1.00	1.00
J02	Seteiras Cozinha 50x160x50	0.50	1.60	0.50
J03	Janela Banheiro 130x50x160	1.30	0.50	1.60

1 Planta Baixa
1 : 50





1 Corte
1 : 50

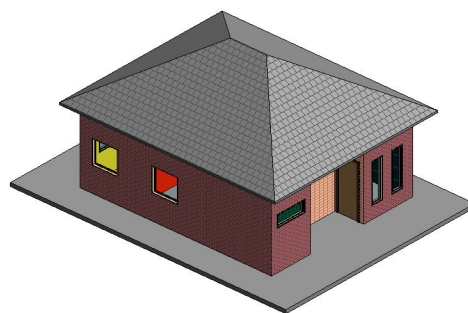

2 {3D}

