



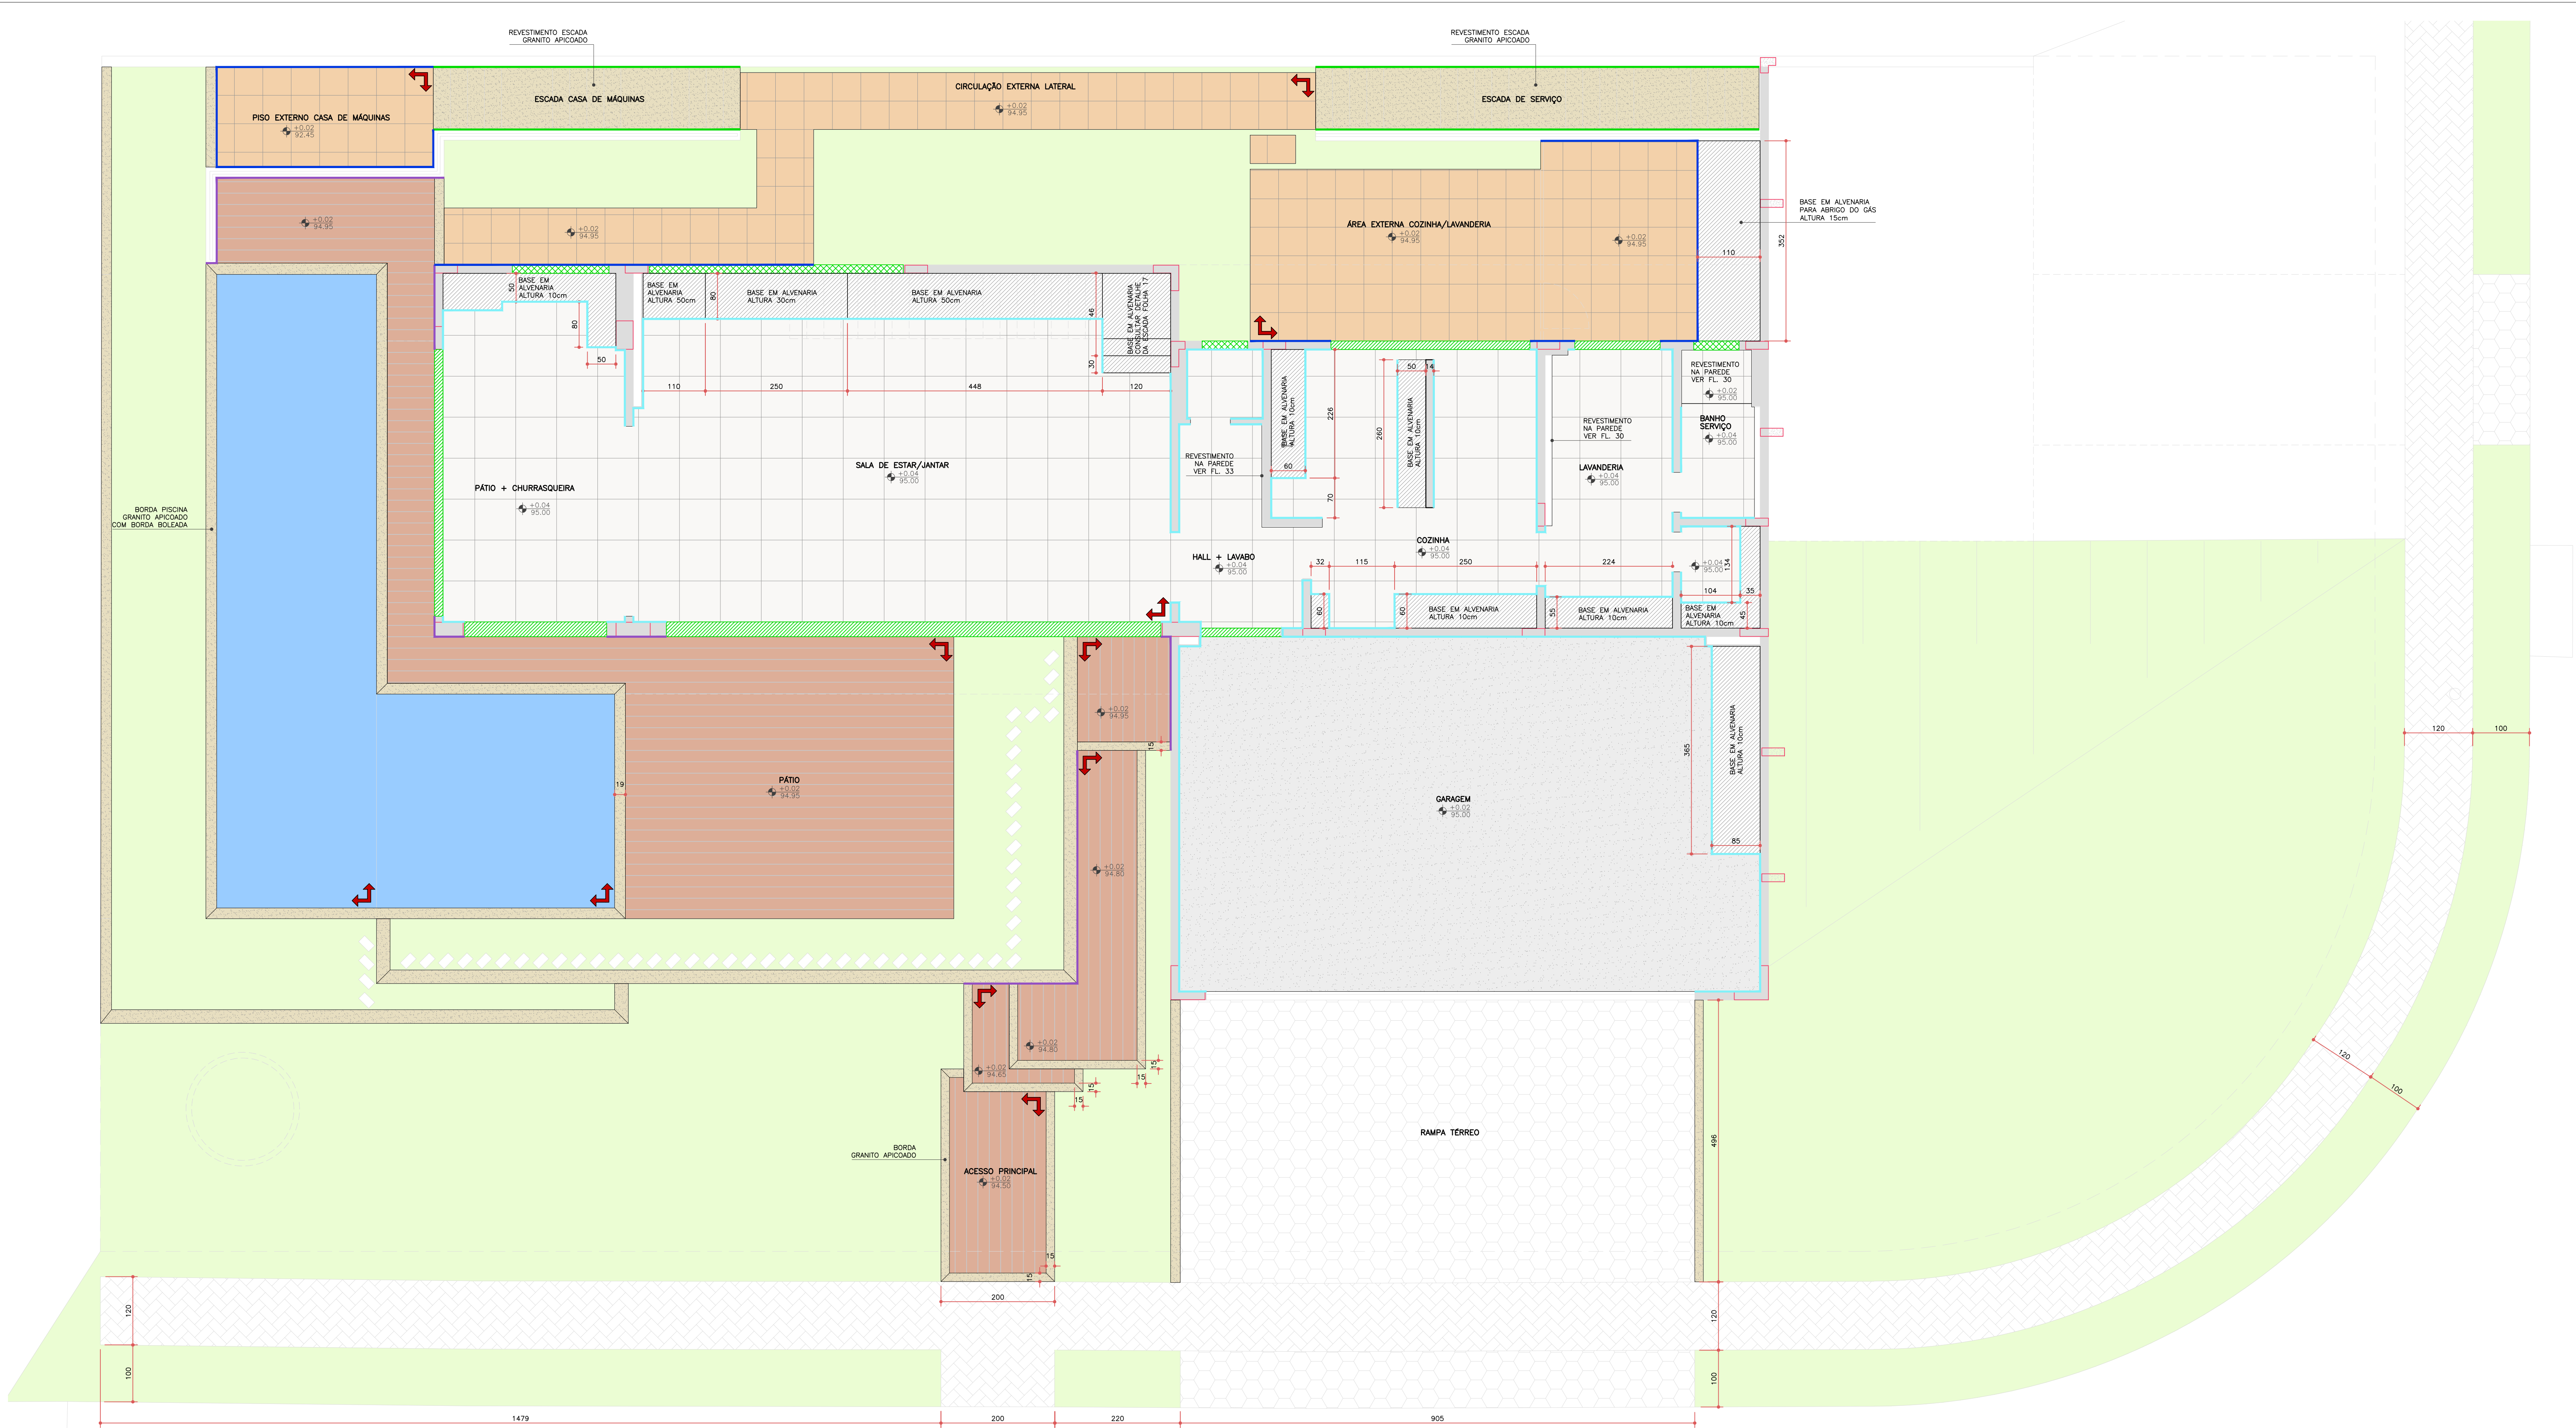

PLANTA DE PISO – PAV. TERREO
ESC. 1:50

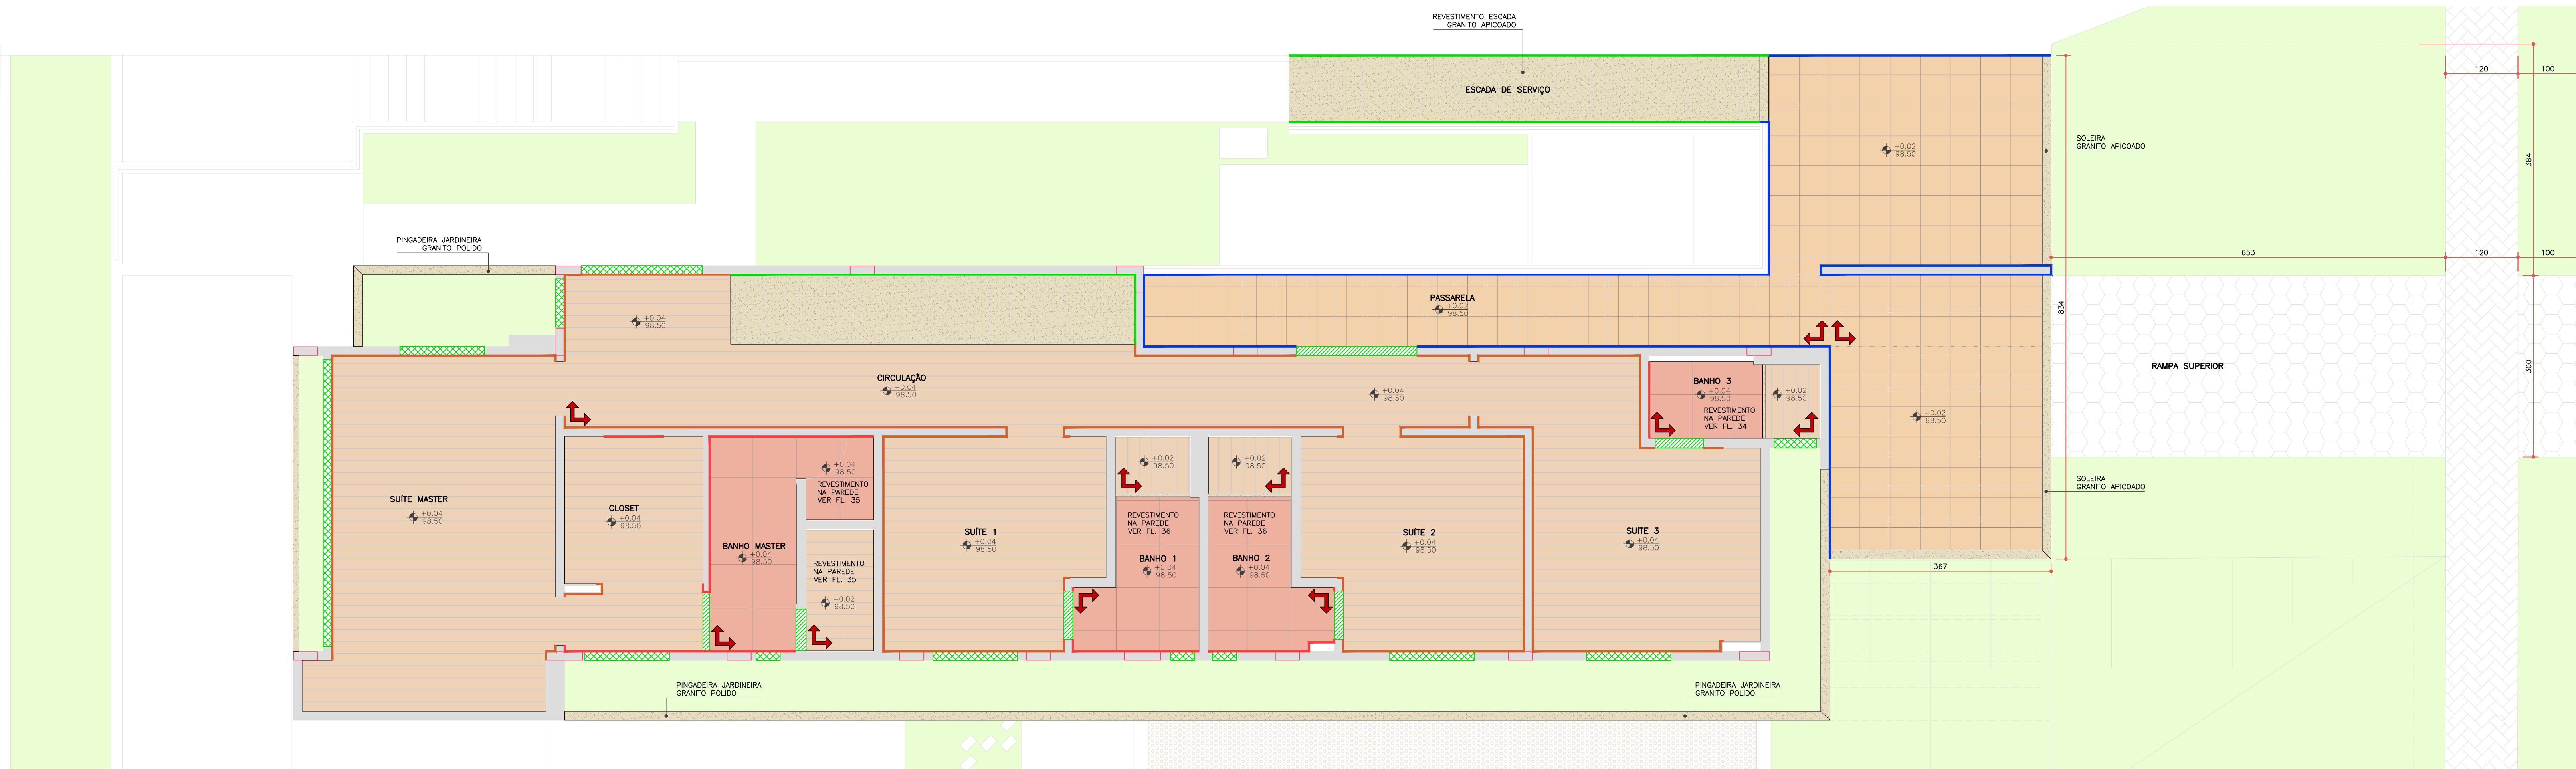


PLANTA DE PISO – PAV. SUPERIOR
ESC. 1:50

LEGENDA DE PISOS


PORCELANATO 24x24x100cm VALADRES FOREST	SUITE MASTER, CLOSET, SUITE 1, SUITE 2, SUITE 3, CIRCULAÇÃO PAV. SUPERIOR E BANHOS	101m²
RODAPÉ DE MDF H=10cm VER DET. 2		73m LINEARES
PORCELANATO 72x72cm RETIFICADO VANGUARDIA METROPOLIS CERAMIT	SALA DE ESTAR, SALA DE JANTAR, SALA DE COZINHA, LAVANDERIA, BANHO DE SERVIÇO	107m²
RODAPÉ DE MDF AO PISO H=10cm VER DET. 1		79,50m LINEARES
PORCELANATO 30x60cm RETIFICADO COLORISSIMA OFF WHITE	LAVANDERIA, BANHO DE SERVIÇO	12m²
PORCELANATO 50x50cm ACABAMENTO ANTIDERRAMANTE P/ ÁREA LATERAL, GRAMMA RETIFICADO	ÁREA EXTERNA COZINHA, CIRCULAÇÃO EXTERNA, PASSARELA, PISO EXTERNO CASA DE MÁQUINAS	96m²
RODAPÉ DE MDF AO PISO H=10cm SEM DETALHE		29m LINEARES
PORCELANATO 24x24x100cm RETIFICADO VALADRES COUNTRY	PATIO, ACESSO PRINCIPAL, FACHADA DO PAV. SUPERIOR	125m²
RODAPÉ DE MDF AO PISO H=10cm SEM DETALHE		18m LINEARES
PISO EM CONCRETO POLIDO	GARAGEM	61m²
PORCELANATO 72x72cm RETIFICADO VANGUARDIA BOTICHO CLASSICO	BANHO MASTER, BANHO 1, BANHO 2, BANHO 3	18m²
RODAPÉ DE MDF AO PISO H=10cm VER DET. 1		18m LINEARES
GRANITO ITALIANAS VER INDICAÇÃO DE ACABAMENTO EM PLANTA P/ REGULARIZAÇÃO E SOLERIAS INTERNAS E EXTERNAS	ESCADAS LATERAIS, ESCADARIA SALA DE JANTAR, SOLERIAS INTERNAS E EXTERNAS	CONFERIR MEDIDAS NA OBRA
RODAPÉ GRANITO ITALIANO H=10cm SEM DETALHE		CONFERIR MEDIDAS NA OBRA
PROCEDEIRAS GRANITO ITALIANAS	EM TODAS AS JANELAS	CONFERIR MEDIDAS NA OBRA
SOLERIAS GRANITO ITALIANAS	CONFERIR LOCOS DE APLICAÇÃO NA PLANTA	CONFERIR MEDIDAS NA OBRA
PISODRAMA	RAMPAS DE GARAGEM	75m²
BLOQUEIO METEÓLOGO T14 8cm - CONFORME NORMAS DO CONDOMÍNIO	PASSEIO PÚBLICO	75m²
PASTILHA PARA PISCINA ATÍPOA VERDE ANTILAS	PISCINA	32m² PISO = PAREDES

ATENÇÃO:
-QUANTITATIVOS CALCULADOS SEM MARGEM DE SOBRA.
-PARA PAGINAÇÃO EM PAREDES: VER DESENHOS DE AMPLIAÇÕES E DETALHES DE AMBIENTES.

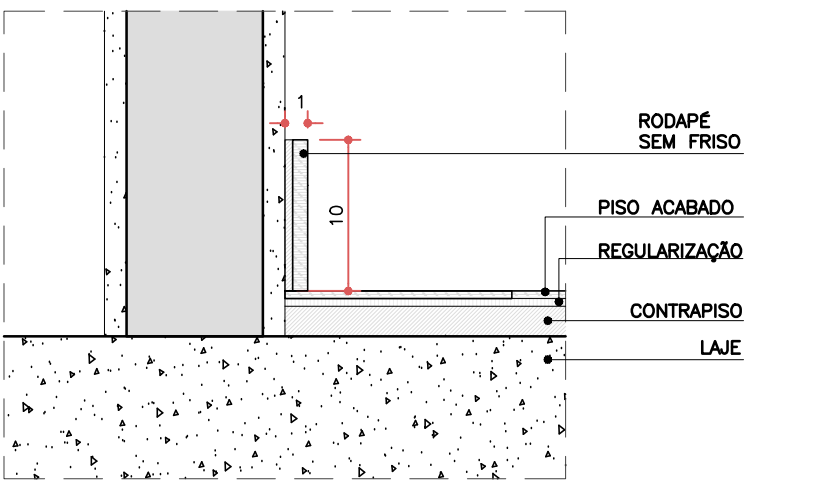

DET. RODAPÉ 1
DE PORCELANATO

1:5
obs: conferir medidas na obra.
Conferir medidas e especificações conforme fabricante

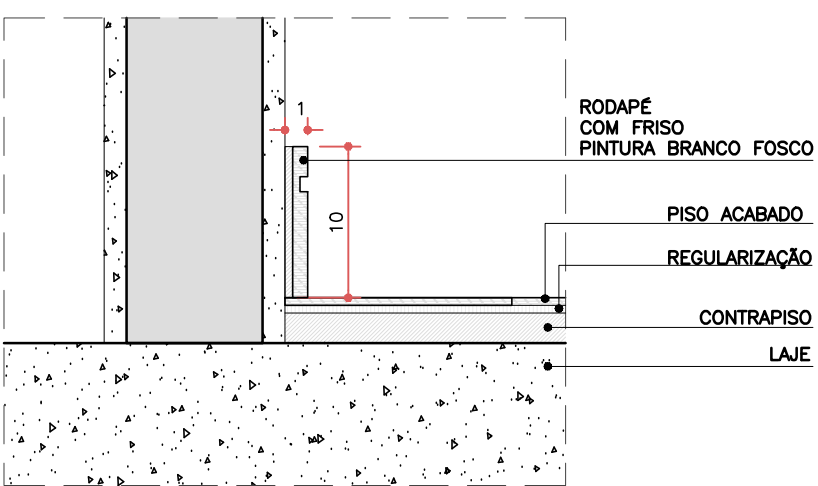

DET. RODAPÉ 2
DE MDF

1:5
obs: conferir medidas na obra.
Conferir medidas e especificações conforme fabricante


NOTAS
- COTAS EM CENTÍMETROS;
- COTAS DE NÍVEL EM METROS;
- CONFERIR MEDIDAS, ABERTURAS, NÍVEIS E PRumos NO LOCAL;
- MEDIDAS EM COTAS PREVALECEM SOBRE O DESENHO;
- ESSE DESENHO DEVE SER IMPRESSO COLORIDO;

DATA	00/00/0000	DESENHISTA	ARQ. VICTOR GORDEEFF	RESPONSÁVEL	COM. DES.	FOLHA
ESCALA	INDICADA	ARQUIVO	0000_EXE_07_PISOS.DWG	PAB		29/36
000 DO PROJETO	1603	INTERIORES	EXECUTIVO			

TÍTULO
PLANTAS DE PISO
PAV. TERREO E PAV. SUPERIOR

PROJETO
RESIDÊNCIA UNIFAMILIAR – CASA LP
CLIENTE
NOME DO CLIENTE

TRABALHO DESENVOLVIDO POR:

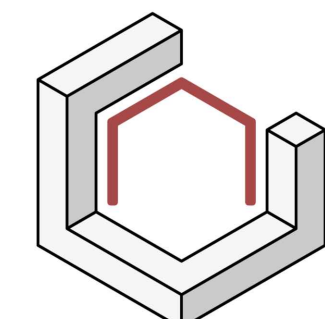

ENDEREÇO + CONTATOS