


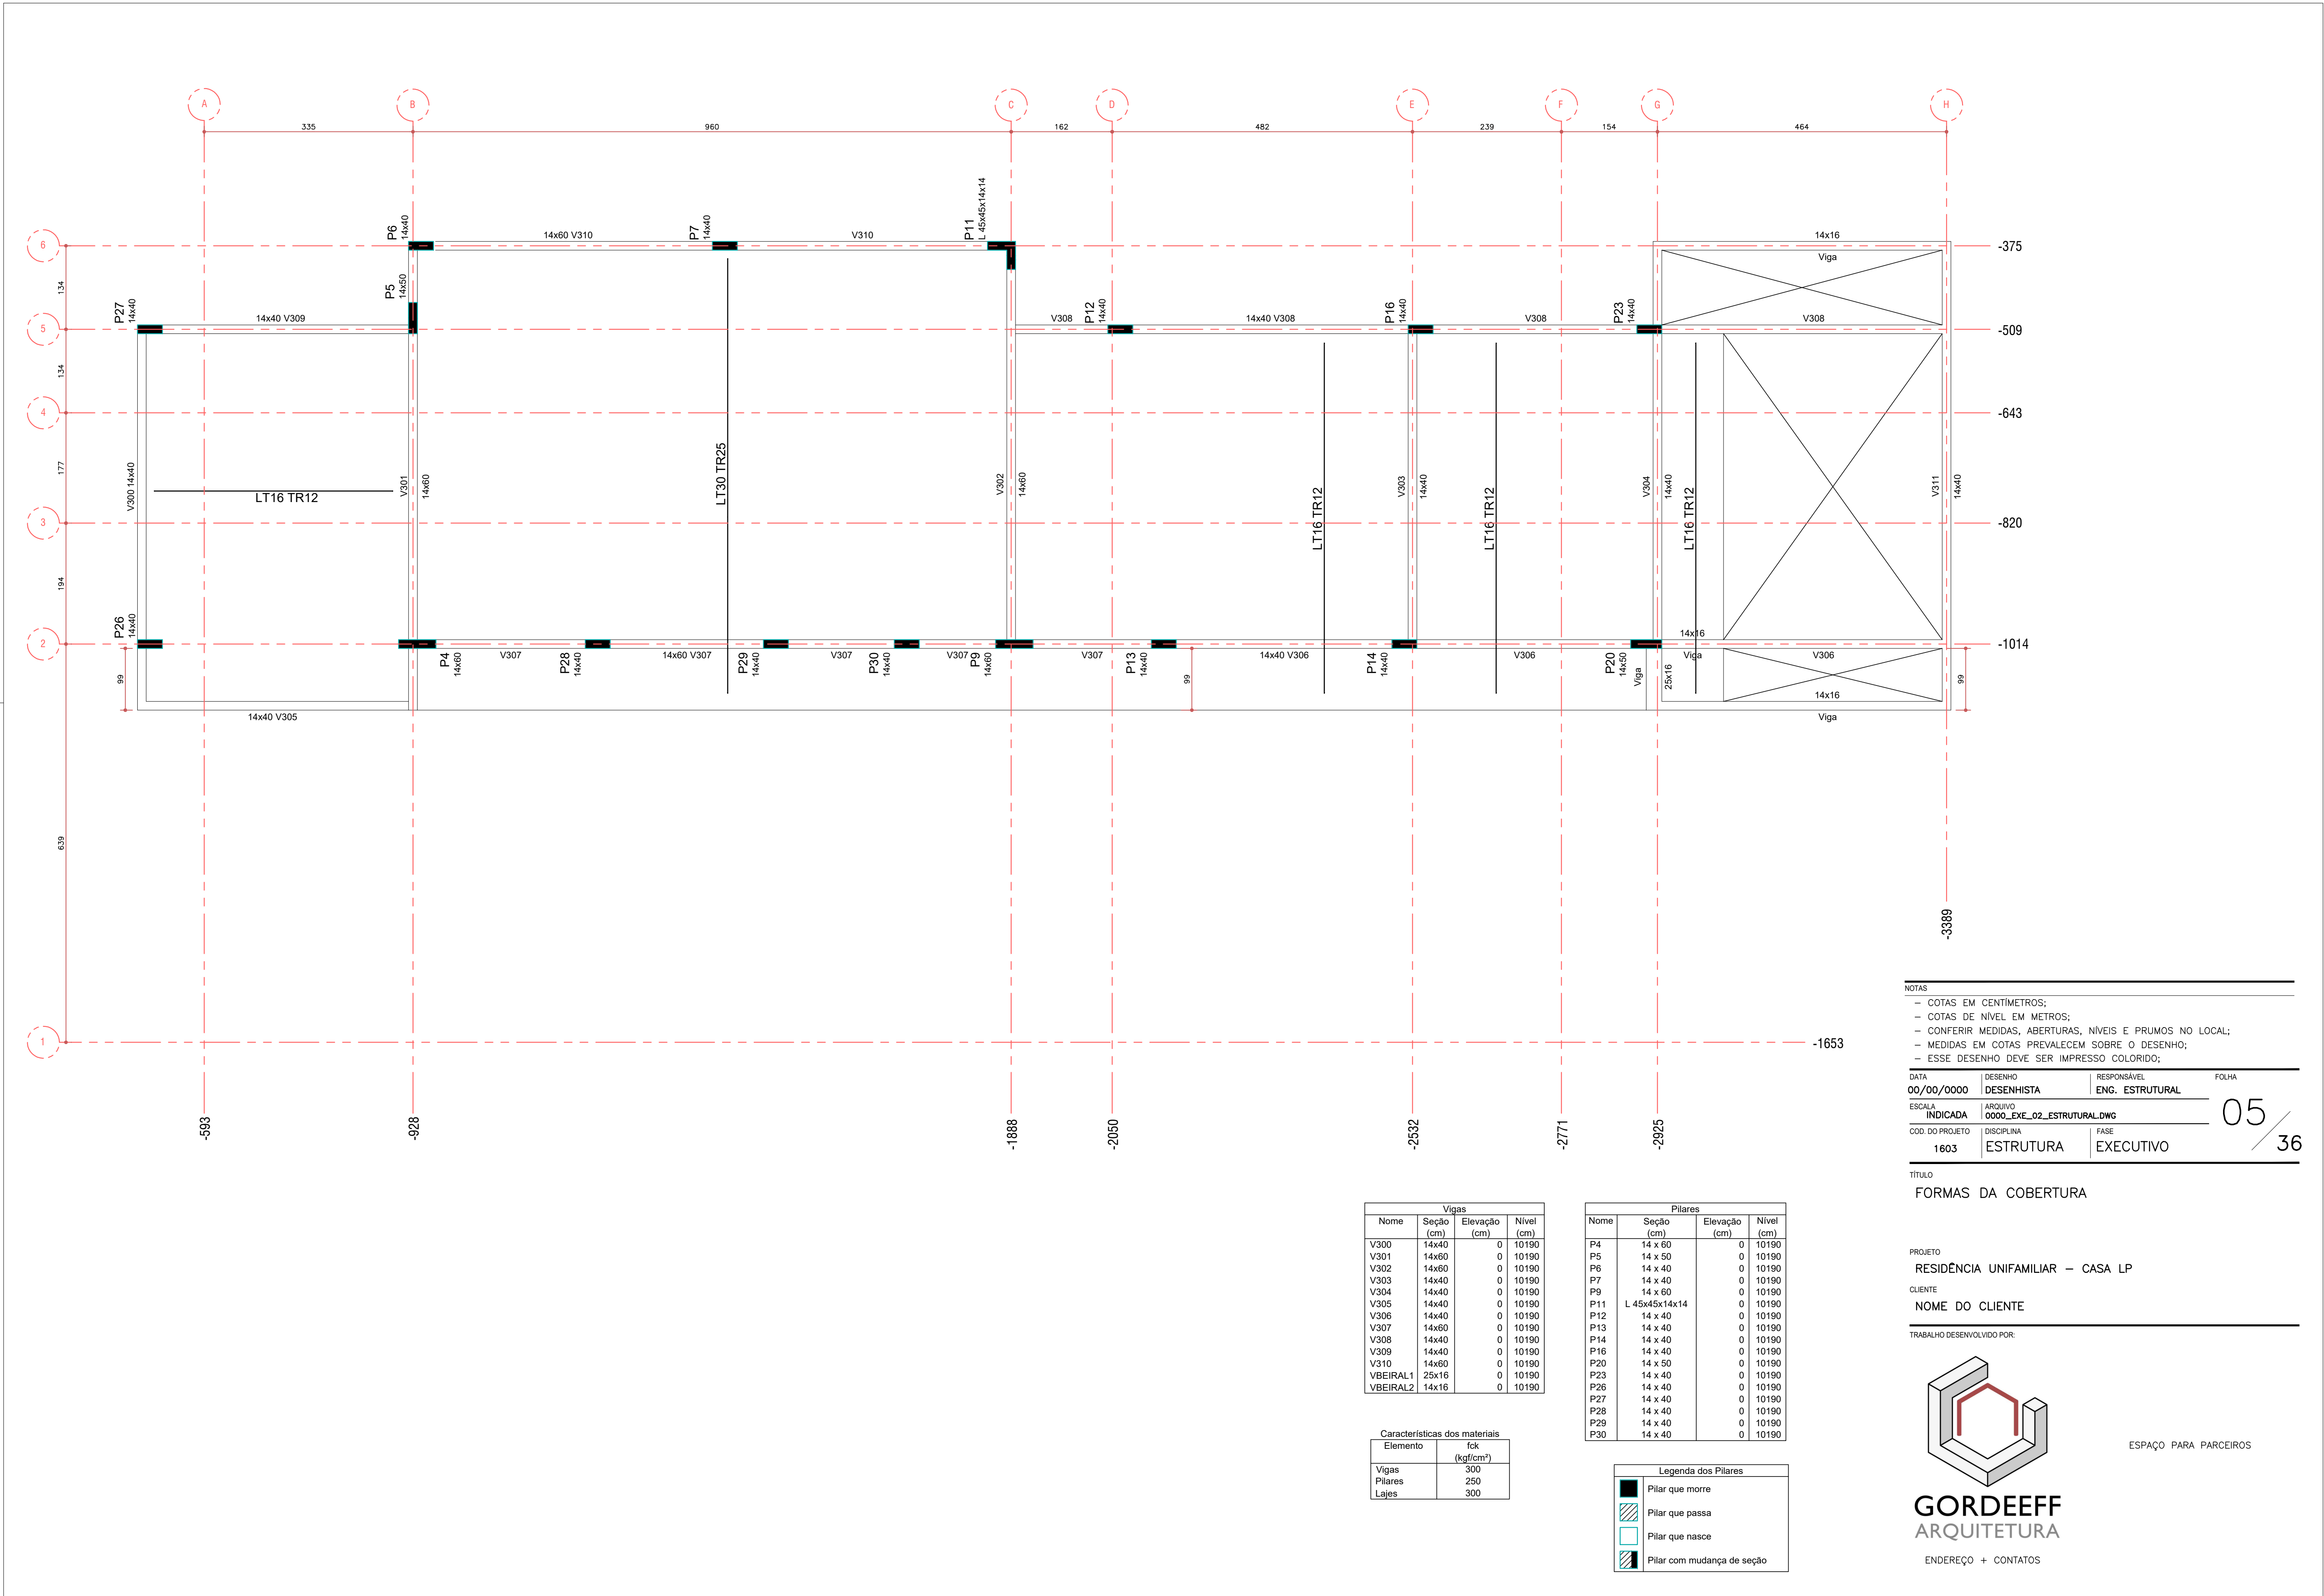

NOTAS

– COTAS EM CENTÍMETROS;

– COTAS DE NÍVEL EM METROS;

– CONFERIR MEDIDAS, ABERTURAS, NÍVEIS E PRUMOS NO LOCAL;

– MEDIDAS EM COTAS PREVALECEM SOBRE O DESENHO;

– ESSE DESENHO DEVE SER IMPRESSO COLORIDO;

DATA

DESENHO

RESPONSÁVEL

FOLHA

00/00/0000

DESENHISTA

ENG. ESTRUTURAL

05

ESCALA

ARQUIVO

INDICADA

0000_EXE_02 ESTRUTURAL.DWG

36

COD. DO PROJETO

DISCIPLINA

FASE

1603

ESTRUTURA

EXECUTIVO

TÍTULO

FORMAS DA COBERTURA

PROJETO

RESIDÊNCIA UNIFAMILIAR – CASA LP

CLIENTE

NOME DO CLIENTE

TRABALHO DESENVOLVIDO POR:

ESPAÇO PARA PARCEIROS

GORDEEFF
ARQUITETURA

ENDEREÇO + CONTATOS

Vigas			
Nome	Seção (cm)	Elevação (cm)	Nível (cm)
V300	14x40	0	10190
V301	14x60	0	10190
V302	14x60	0	10190
V303	14x40	0	10190
V304	14x40	0	10190
V305	14x40	0	10190
V306	14x40	0	10190
V307	14x60	0	10190
V308	14x40	0	10190
V309	14x40	0	10190
V310	14x60	0	10190
VBEIRAL1	25x16	0	10190
VBEIRAL2	14x16	0	10190

Características dos materiais	
Elemento	fck (kgf/cm²)
Vigas	300
Pilares	250
Lajes	300

Pilares			
Nome	Seção (cm)	Elevação (cm)	Nível (cm)
P4	14 x 60	0	10190
P5	14 x 50	0	10190
P6	14 x 40	0	10190
P7	14 x 40	0	10190
P9	14 x 60	0	10190
P11	L 45x45x14x14	0	10190
P12	14 x 40	0	10190
P13	14 x 40	0	10190
P14	14 x 40	0	10190
P16	14 x 40	0	10190
P20	14 x 50	0	10190
P23	14 x 40	0	10190
P26	14 x 40	0	10190
P27	14 x 40	0	10190
P28	14 x 40	0	10190
P29	14 x 40	0	10190
P30	14 x 40	0	10190

Legenda dos Pilares	
	Pilar que morre
	Pilar que passa
	Pilar que nasce
	Pilar com mudança de seção