

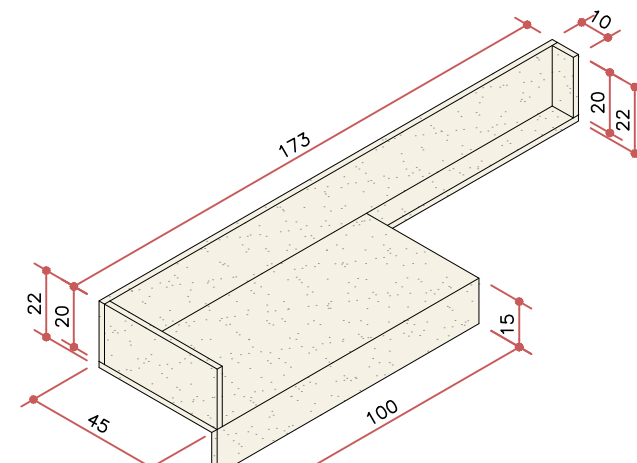
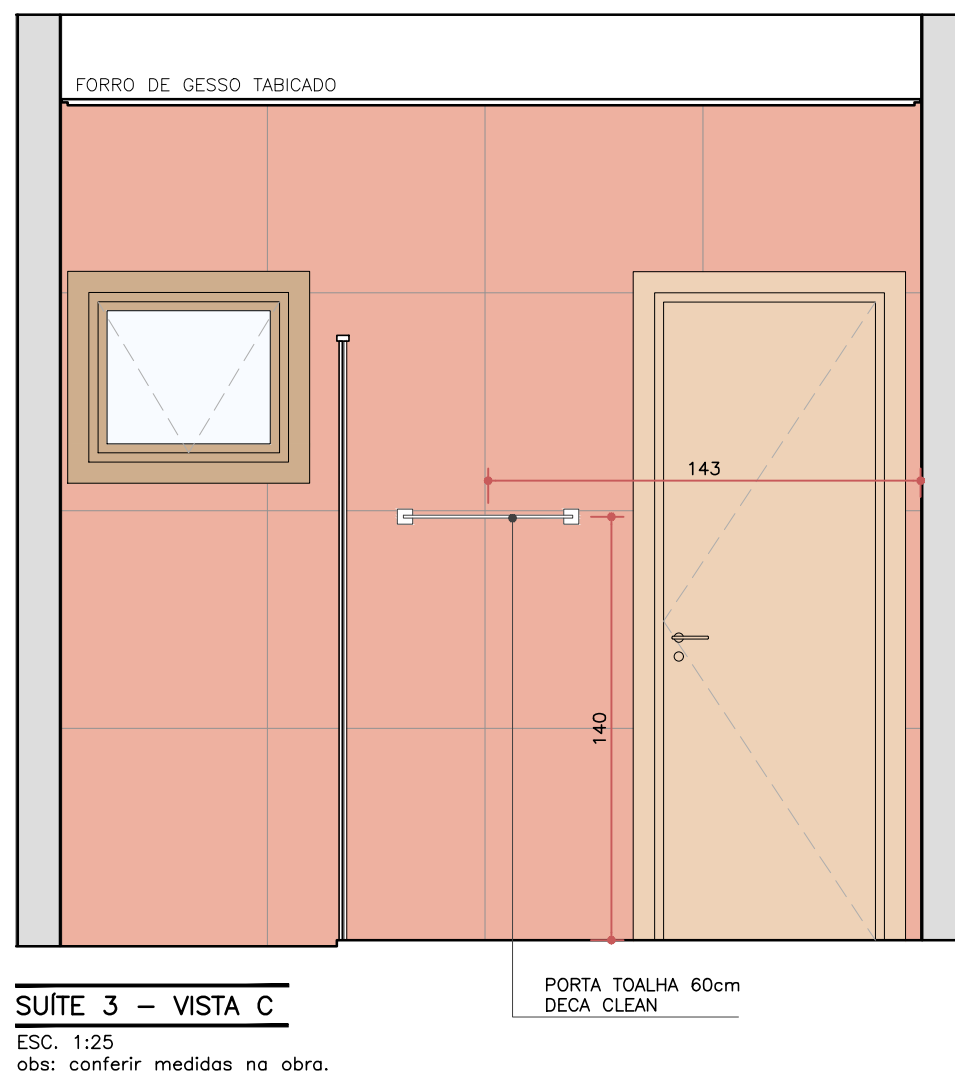
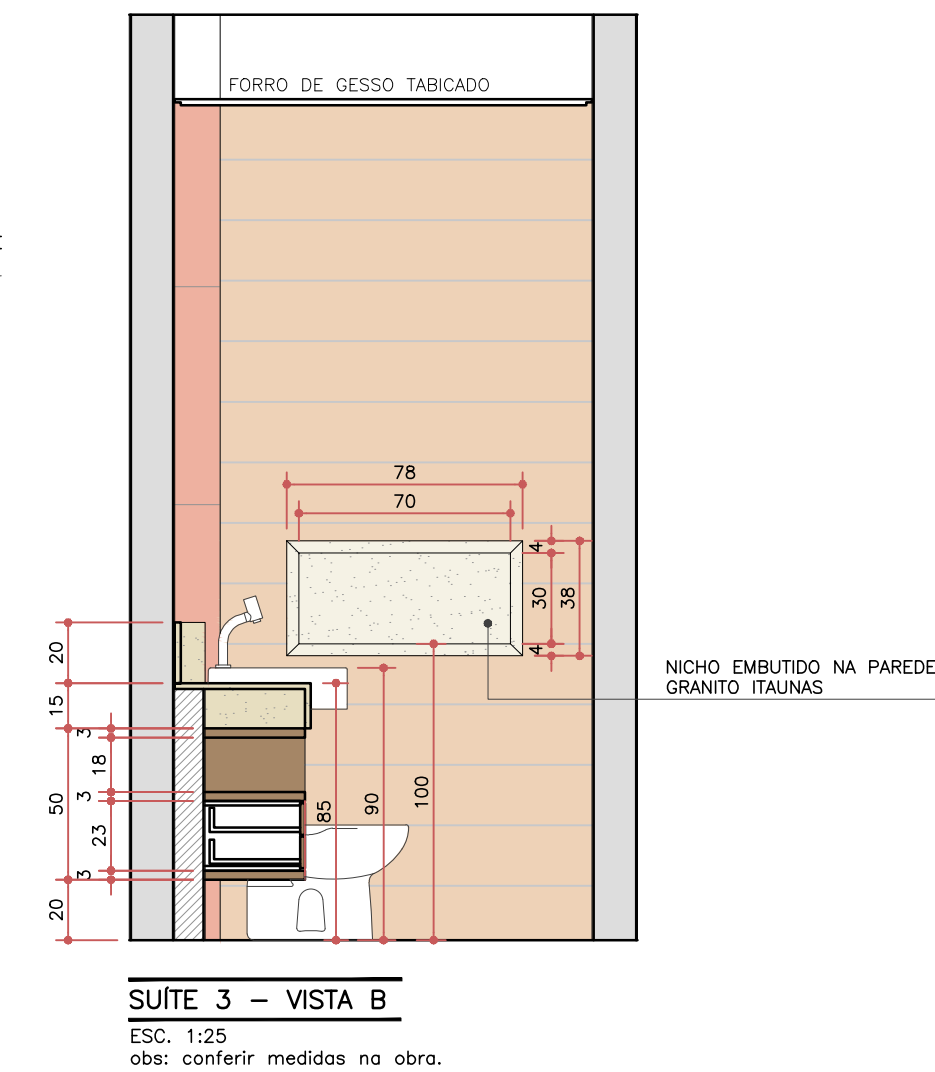
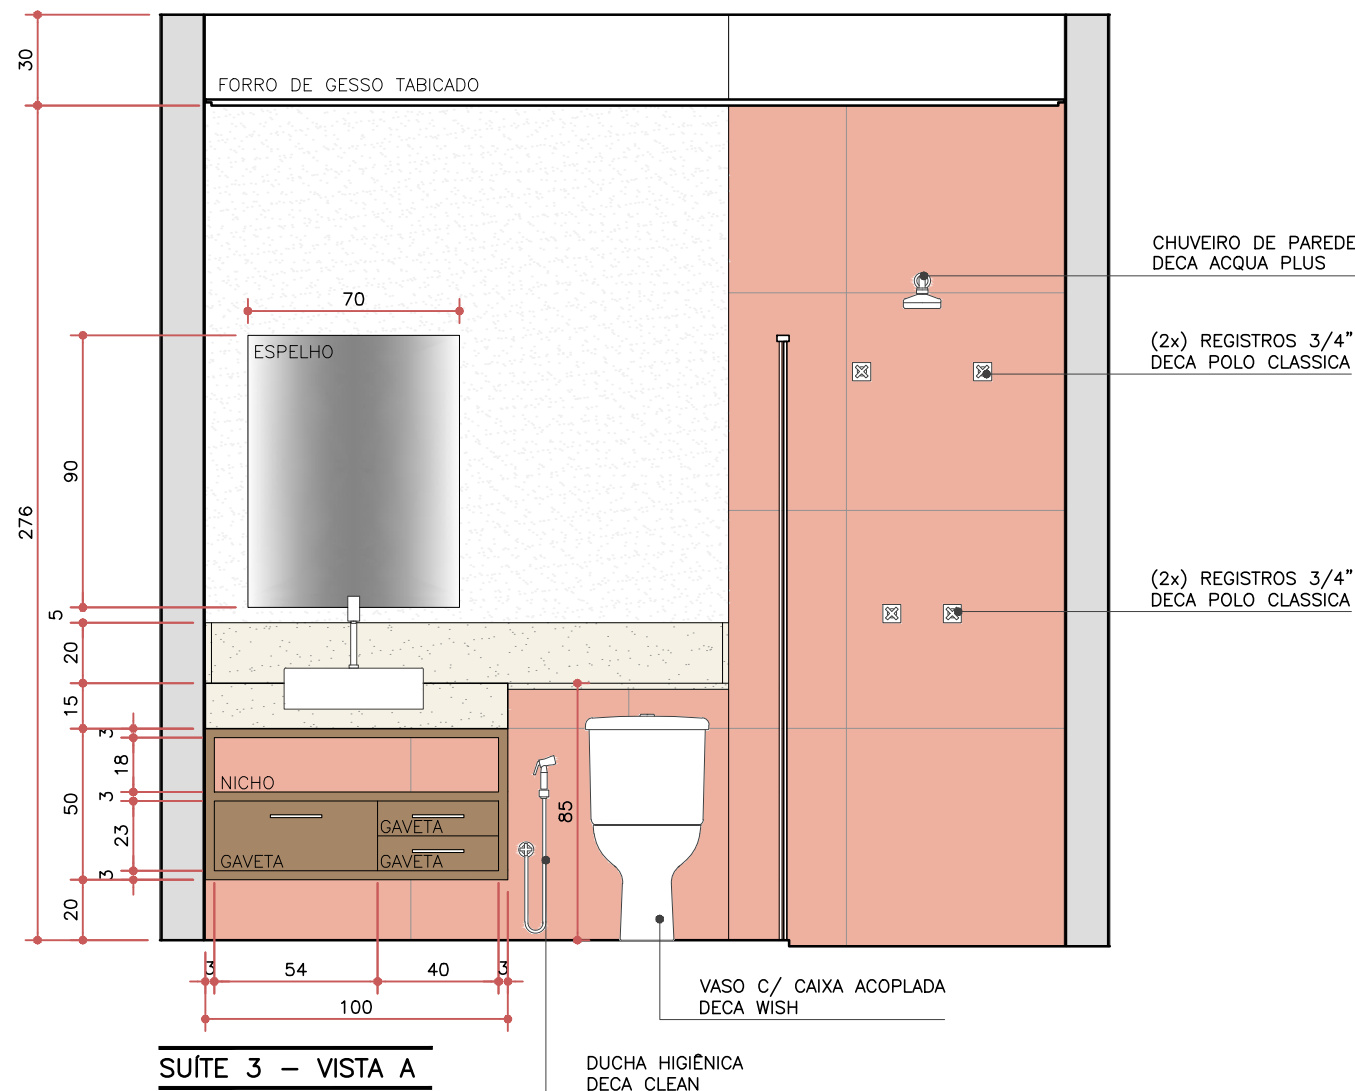


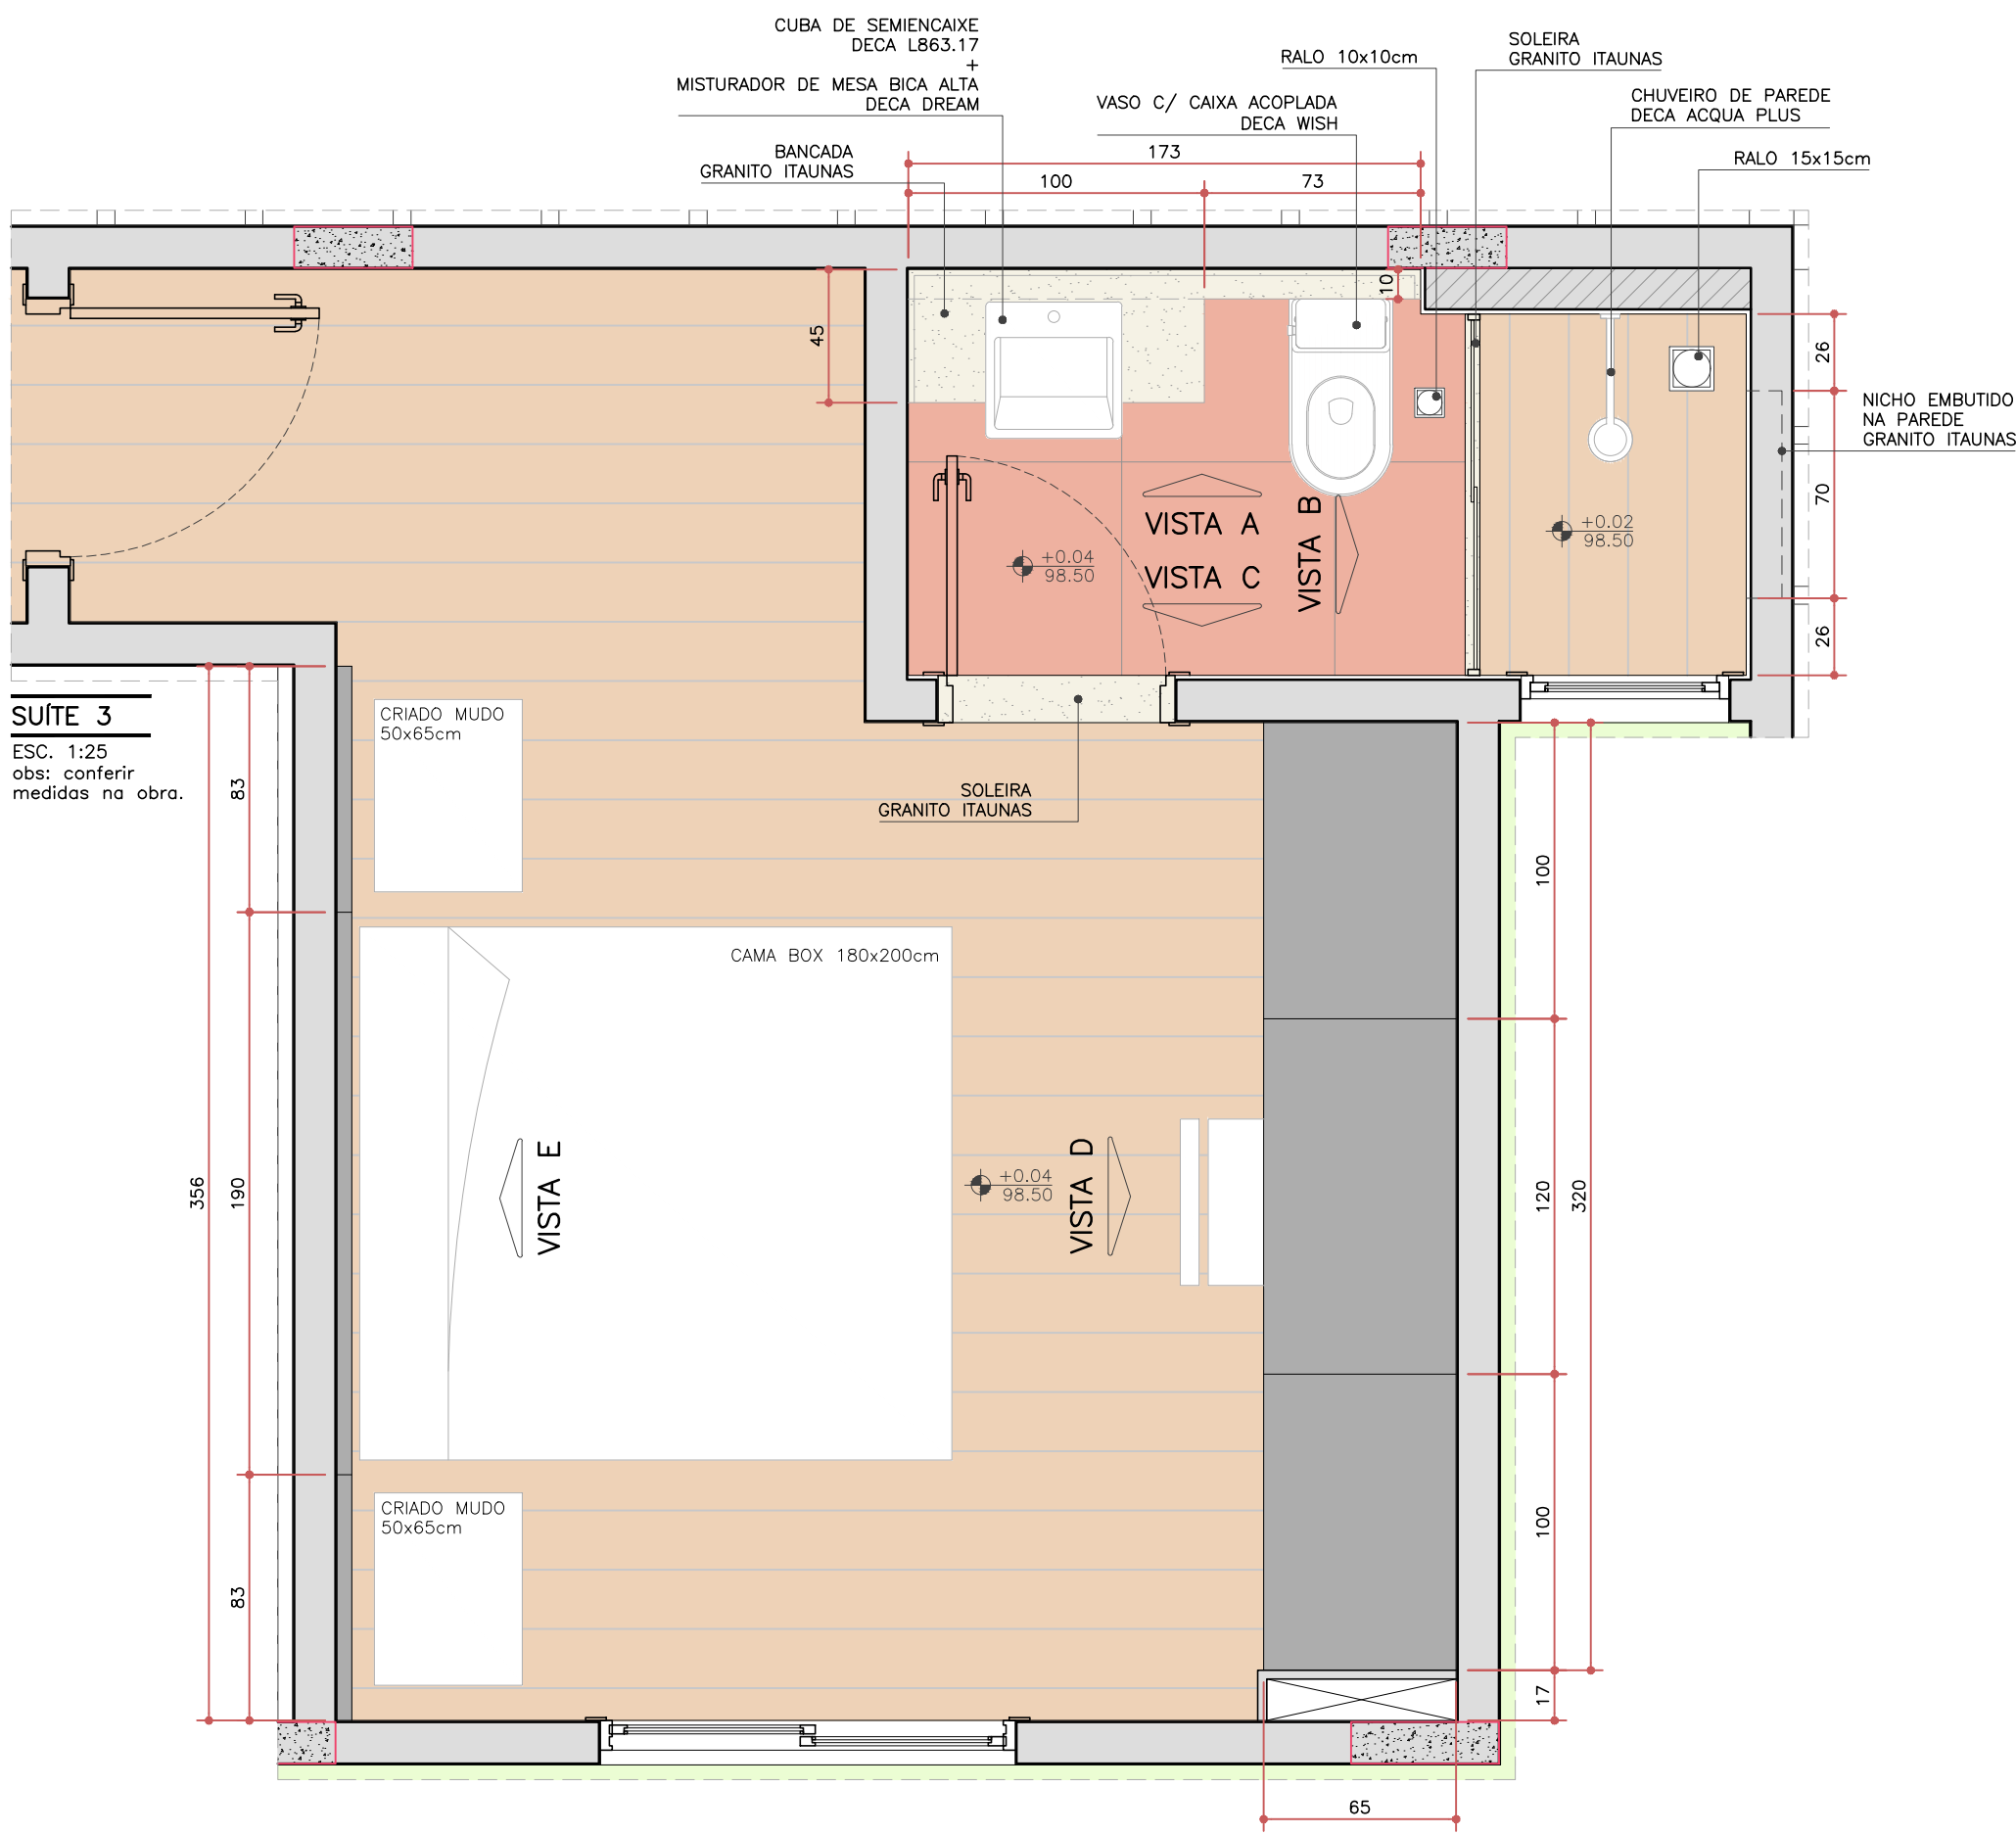

BANHO 3 - MARMORARIA
ESC. 1:25
obs: conferir medidas na obra.

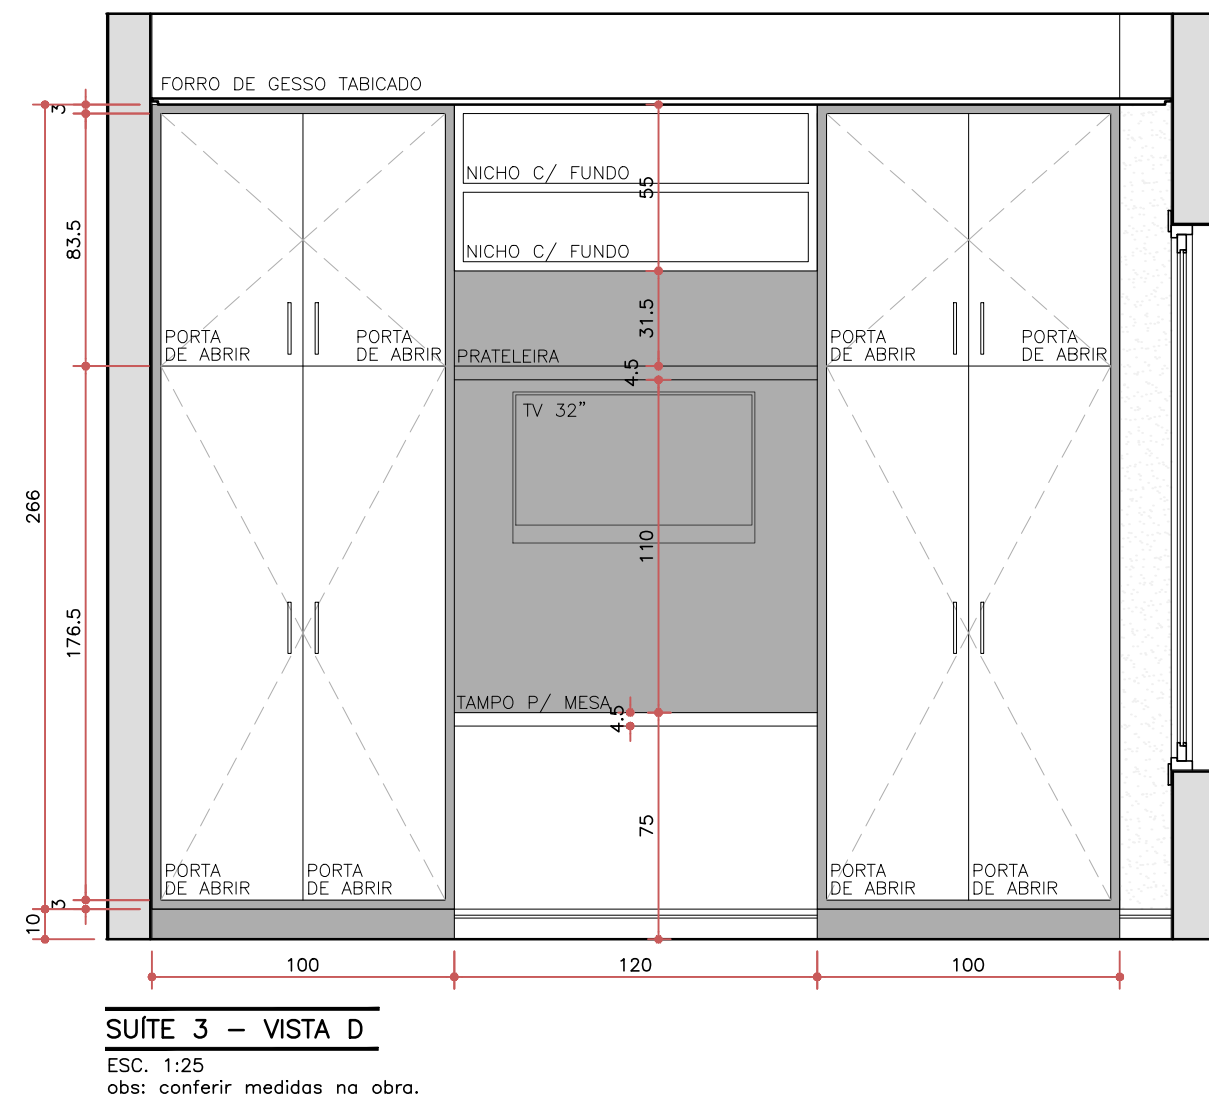

LEGENDA DE ACABAMENTOS

REVESTIMENTOS	MARCCENARIA
PORCELANATO 24,5x100cm VILLAGRES FOREST	MDF DURATEX LINHA DESIGN SANTORINI
PORCELANATO 72x72cm RETIFICADO VIAROSA METROPOLE CEMENT	MDF DURATEX LINHA TRAMA BRANCO DIAMANTE
PORCELANATO 30x60cm RETIFICADO PORTOBELLO COLORISSIMA OFF WHITE	MDF DURATEX LINHA TRAMA NOBILE
PORCELANATO 72x72cm RETIFICADO VIAROSA BOTTICINO CLASSICO	MDF DURATEX LINHA PRISMA CARVALHO EVORA
GRANITO ITALUAS	ESPELHO
PINTURA SOBRE MASSA COR BRANCO	

- NOTAS**
- COTAS EM CENTIMETROS;
 - COTAS DE NIVEL EM METROS;
 - CONFERIR MEDIDAS, ABERTURAS, NÍVEIS E PRUMOS NO LOCAL;
 - MEDIDAS EM COTAS PREVALECEM SOBRE O DESENHO;
 - ESSE DESENHO DEVE SER IMPRESSO COLORIDO;


DATA 00/00/0000	DESENHO DESENHISTA	RESPONSÁVEL ARQ. VICTOR GORDEEFF	FOLHA 34
ESCALA INDICADA	ARQUIVO 0000_EXE_08_AMPLIACOES.DWG		
COD. DO PROJETO 1603	DISCIPLINA INTERIORES	FASE EXECUTIVO	36

TÍTULO
AMPLIAÇÕES
GARAGEM
SUITE 3

PROJETO
RESIDÊNCIA UNIFAMILIAR - CASA LP

CLIENTE
NOME DO CLIENTE

TRABALHO DESENVOLVIDO POR:

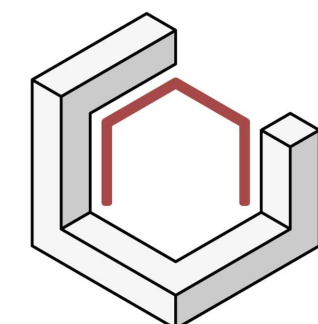

GORDEEFF
ARQUITETURA

ENDEREÇO + CONTATOS

