
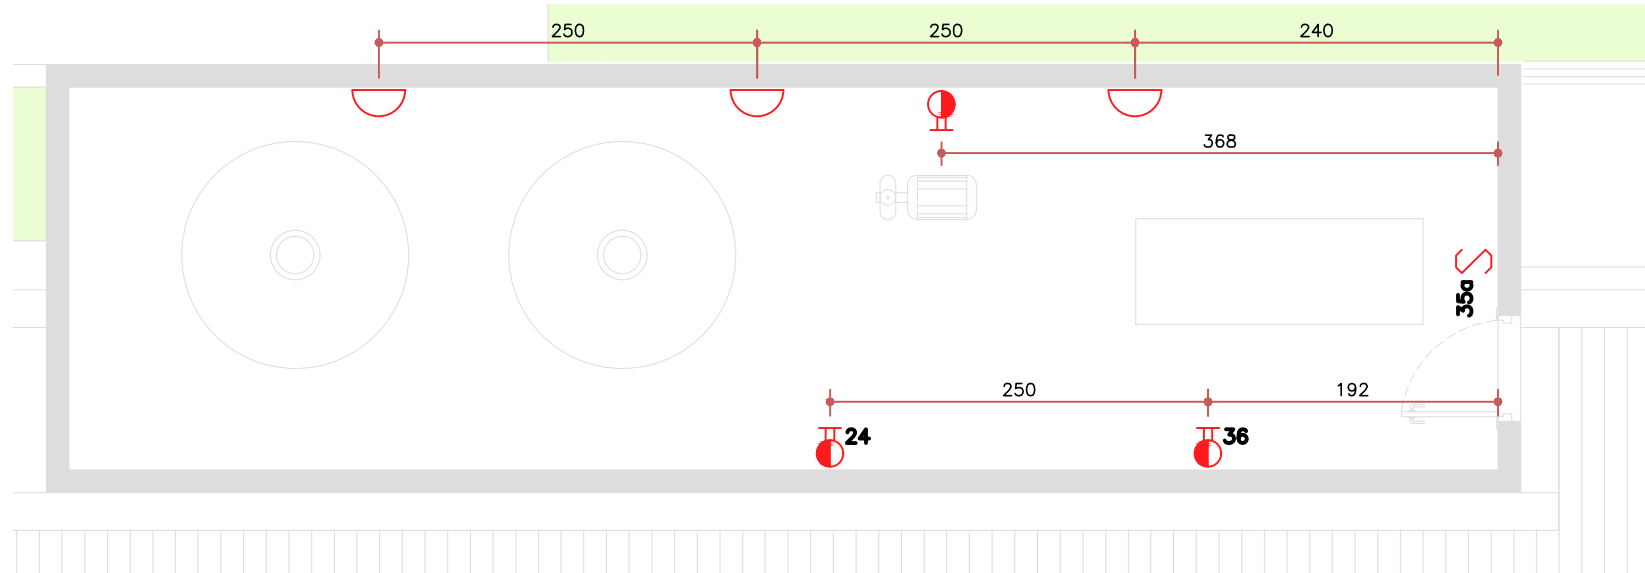


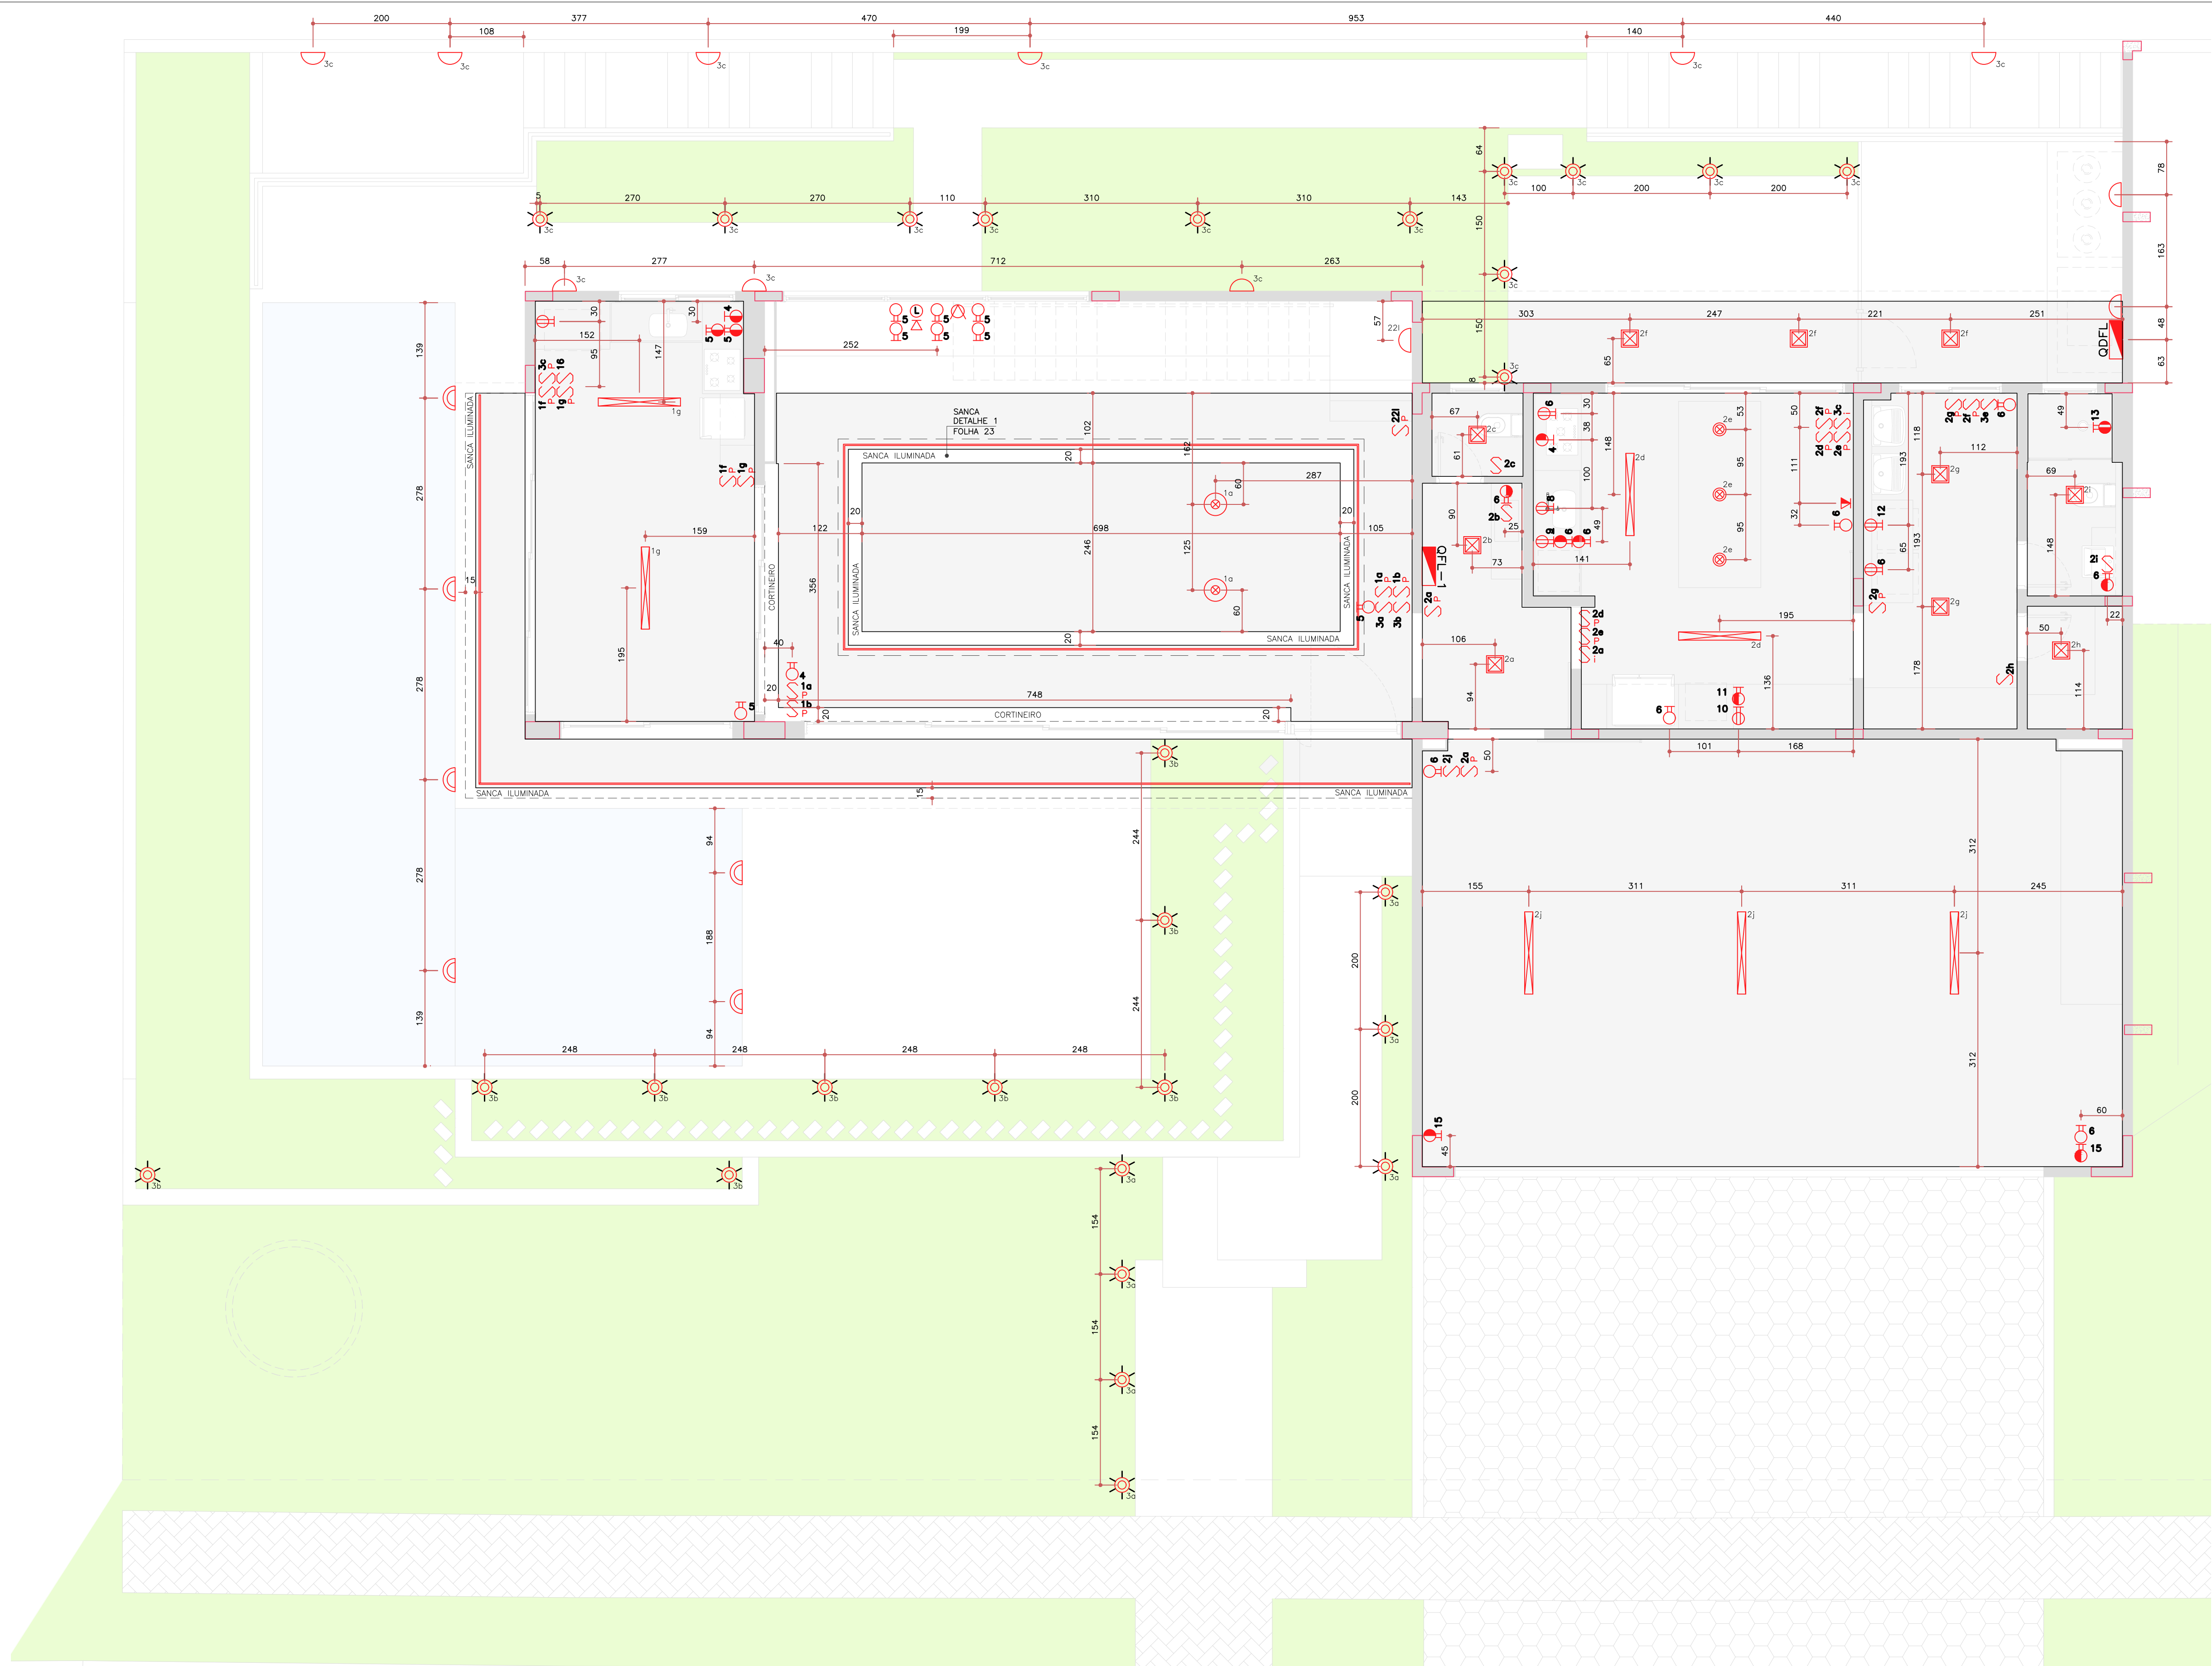

PLANTA PONTOS DE ILUMINAÇÃO – COBERTURA

1:50

LEGENDA LUMINÁRIAS - SUPERIOR		
SIMBOLOGIA	DESCRIÇÃO	QUANTIDADE
	LUMINÁRIA TIPO LUSTRE PENDENTE	00 unidades
	LUMINÁRIA TIPO PLAFON EMBUTIDO QUADRADO	13 unidades
	LUMINÁRIA TIPO PENDENTE	00 unidades
	LUMINÁRIA TIPO PLAFON EMBUTIDO RETANGULAR	00 unidades
	SPOT DE EMBUTIR	20 unidades
	SPOT EMBUTIDO NO PISO (RESISTENTE À ALTO TRÁFEGO)	05 unidades
	LUMINÁRIA DE JARDIM TIPO ESTACA/POSTE	00 unidades
	ARANDELA NA PAREDE A 1,50m DO PISO	07 unidades
	LUMINÁRIA PARA PISCINA	00 unidades
	FITA DE LED	1,70m lineares

LEGENDA LUMINÁRIAS - TÉRREO		
SIMBOLOGIA	DESCRIÇÃO	QUANTIDADE
	LUMINÁRIA TIPO LUSTRE PENDENTE	02 unidades
	LUMINÁRIA TIPO PLAFON EMBUTIDO QUADRADO	10 unidades
	LUMINÁRIA TIPO PENDENTE	03 unidades
	LUMINÁRIA TIPO PLAFON EMBUTIDO RETANGULAR	07 unidades
	SPOT DE EMBUTIR	00 unidades
	SPOT EMBUTIDO NO PISO (RESISTENTE À ALTO TRÁFEGO)	00 unidades
	LUMINÁRIA DE JARDIM TIPO ESTACA/POSTE	27 unidades
	ARANDELA NA PAREDE A 1,50m DO PISO	12 unidades
	LUMINÁRIA PARA PISCINA	06 unidades
	FITA DE LED	40,30m lineares

LEGENDA LUMINÁRIAS - COBERTURA		
SIMBOLOGIA	DESCRIÇÃO	QUANTIDADE
	LUMINÁRIA TIPO LUSTRE PENDENTE	00 unidades
	LUMINÁRIA TIPO PLAFON EMBUTIDO QUADRADO	00 unidades
	LUMINÁRIA TIPO PENDENTE	00 unidades
	LUMINÁRIA TIPO PLAFON EMBUTIDO RETANGULAR	00 unidades
	SPOT DE EMBUTIR	00 unidades
	SPOT EMBUTIDO NO PISO (RESISTENTE À ALTO TRÁFEGO)	00 unidades
	LUMINÁRIA DE JARDIM TIPO ESTACA/POSTE	00 unidades
	ARANDELA NA PAREDE A 1,50m DO PISO	03 unidades
	LUMINÁRIA PARA PISCINA	00 unidades
	FITA DE LED	00m lineares


LEGENDA	
	PONTO DE LUZ NO TETO
	CAIXA DE PASSAGEM TETO
	SPOT OU LUMINÁRIA EMBUTIDO NO FORRO
	ARANDELA NA PAREDE A 2,20m DO PISO
	QUADRO DE DISTRIBUIÇÃO DE LUZ, FORÇA E PROTEÇÕES
	QUADRO DE DISTRIBUIÇÃO DE TELEFONIA
	INTERRUPTOR SIMPLES A 1,10m DO PISO
	INTERRUPTOR PARALELO A 1,10m DO PISO
	INTERRUPTOR INTERMEDIÁRIO A 1,10m DO PISO
	INTERRUPTOR DUPLA A 1,10m DO PISO
	PONTO PARA ANTENA TV A 0,30m DO PISO
	PONTO PARA ANTENA TV A 2,20m DO PISO
	PONTO DE TELEFONE NO PISO
	PONTO DE TELEFONE A 0,60m DO PISO
	PONTO DE TELEFONE A 1,30m DO PISO
	PONTO DE INTERFONE A 1,30m DO PISO
	PONTO DE LÓGICA A 0,30m DO PISO
	PONTO DE LÓGICA NO PISO
	TOMADA BAIXA 127 Vac F+N+T A 0,40m DO PISO
	TOMADA BAIXA 220 Vac 2F+T A 0,40m DO PISO
	TOMADA BAIXA 220 Vac 3F+T A 0,40m DO PISO
	TOMADA BAIXA 127 Vac F+N+T A 0,60m DO PISO
	TOMADA BAIXA 220 Vac 2F+T A 0,60m DO PISO
	TOMADA MÉDIA 127 Vac F+N+T A 1,20m DO PISO
	TOMADA MÉDIA 220 Vac 2F+T A 1,20m DO PISO
	TOMADA MÉDIA 220 Vac 3F+T A 1,20m DO PISO
	TOMADA ALTA 127 Vac F+N+T A 2,40m DO PISO
	TOMADA ALTA 220 Vac 2F+T A 2,40m DO PISO
	TOMADA ALTA 220 Vac 3F+T A 2,40m DO PISO
	TOMADA 127 Vac F+N+T NO PISO
	TOMADA 220 Vac 3F+T NO PISO

ÁREA DE FORRO - SUPERIOR

AMBIENTE	TIPO	ÁREA
SUITE MASTER	TABICADO	19,00m²
CLOSET	TABICADO	7,50m²
BANHOMASTER	TABICADO	5,50m²
CHUVEIRO	TABICADO	2,00m²
SANITÁRIO	TABICADO	1,50m²
SUITE 1	TABICADO	12,00m²
BANHO 1	TABICADO	5,50m²
SUITE 2	TABICADO	12,00m²
BANHO 2	TABICADO	5,50m²
SUITE 3	TABICADO	15,50m²
BANHO 3	TABICADO	3,50m²
CIRCULAÇÃO	TABICADO	30,00m²
TOTAL TERREO:		119,50m²


ÁREA DE FORRO - TÉRREO

AMBIENTE	TIPO	ÁREA
CHURRASCO	TABICADO	17,50m²
SALA - ESTAR	TABICADO	43,00m²
HALL	TABICADO	6,50m²
LAVABO	TABICADO	2,00m²
COZINHA	TABICADO	21,00m²
SERVICO	TABICADO	10,50m²
BANHO SERV.	TABICADO	4,00m²
DESPENSA	TABICADO	2,50m²
CARACEM	TABICADO	62,00m²
BEIRAL COZ.	TABICADO	12,00m²
BEIRAL CHUR.	TABICADO	14,50m²
TOTAL TERREO:		195,50 m²

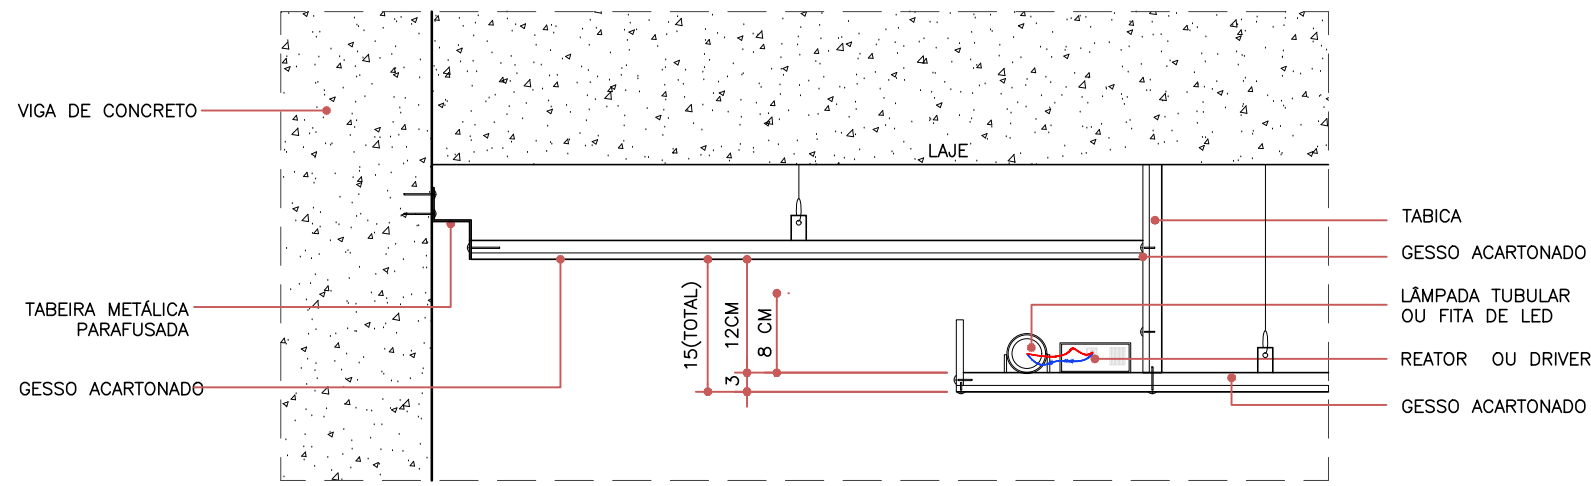

DET-02 SANCA DE GESSO COM ILUMINAÇÃO – SUITE MASTER

1:10
obs: conferir medidas na obra.
Conferir medidas e especificações conforme fabricante

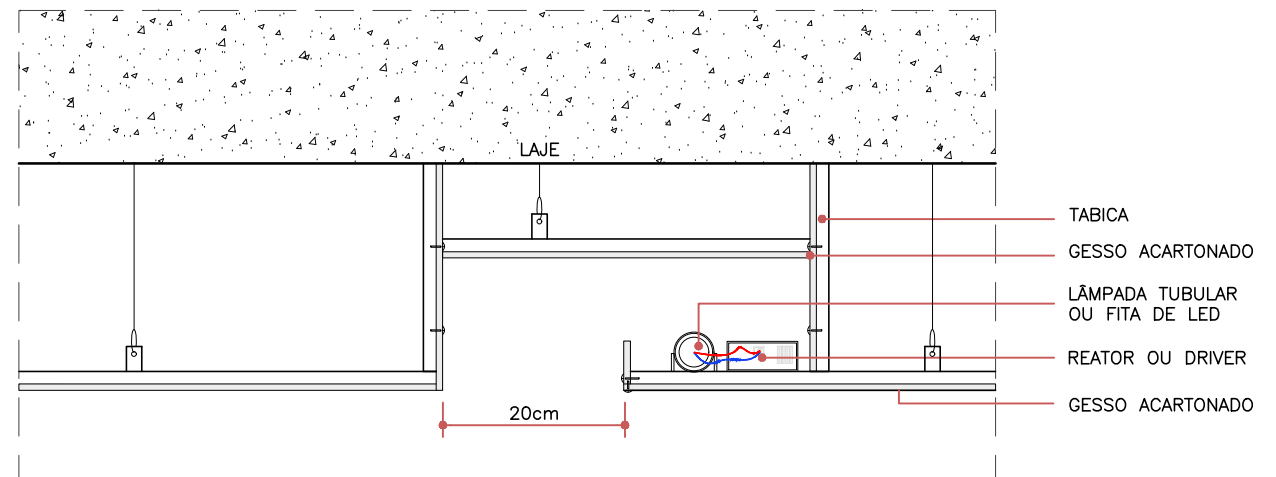


DET-01 SANCA DE GESSO COM ILUMINAÇÃO – SALA DE ESTAR

1:10
obs: conferir medidas na obra.
Conferir medidas e especificações conforme fabricante

NOTAS			
- COTAS EM CENTÍMETROS;			
- COTAS DE NÍVEL EM METROS;			
- CONFERIR MEDIDAS, ABERTURAS, NÍVEL E PRumos NO LOCAL;			
- MEDIDAS EM COTAS PREVALECEM SOBRE O DESENHO;			
- ESSE DESENHO DEVE SER IMPRESSO COLORIDO;			
DATA	DESENHISTA	RESPONSÁVEL	FOLHA
00/00/0000	ARQ. VICTOR GORDEEFF		23
ESCALA	PROJETO	0000_EXE_06_ELETRICADWG	36
INDICADA	ELÉTRICA	FASE	EXECUTIVO
COO DO PROJETO	1603		

TÍTULO
PLANTA DE LUMINÁRIAS
PLANTA DE TOMADAS E INTERRUPTORES


PROJETO
RESIDÊNCIA UNIFAMILIAR – CASA LP
CLIENTE
NOME DO CLIENTE
TRABALHO DESENVOLVIDO POR:

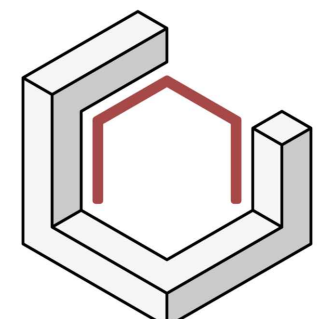

GORDEEFF
ARQUITETURA
ENDEREÇO + CONTATOS

PLANTA PONTOS DE ILUMINAÇÃO – PAV. TÉRREO

1:50

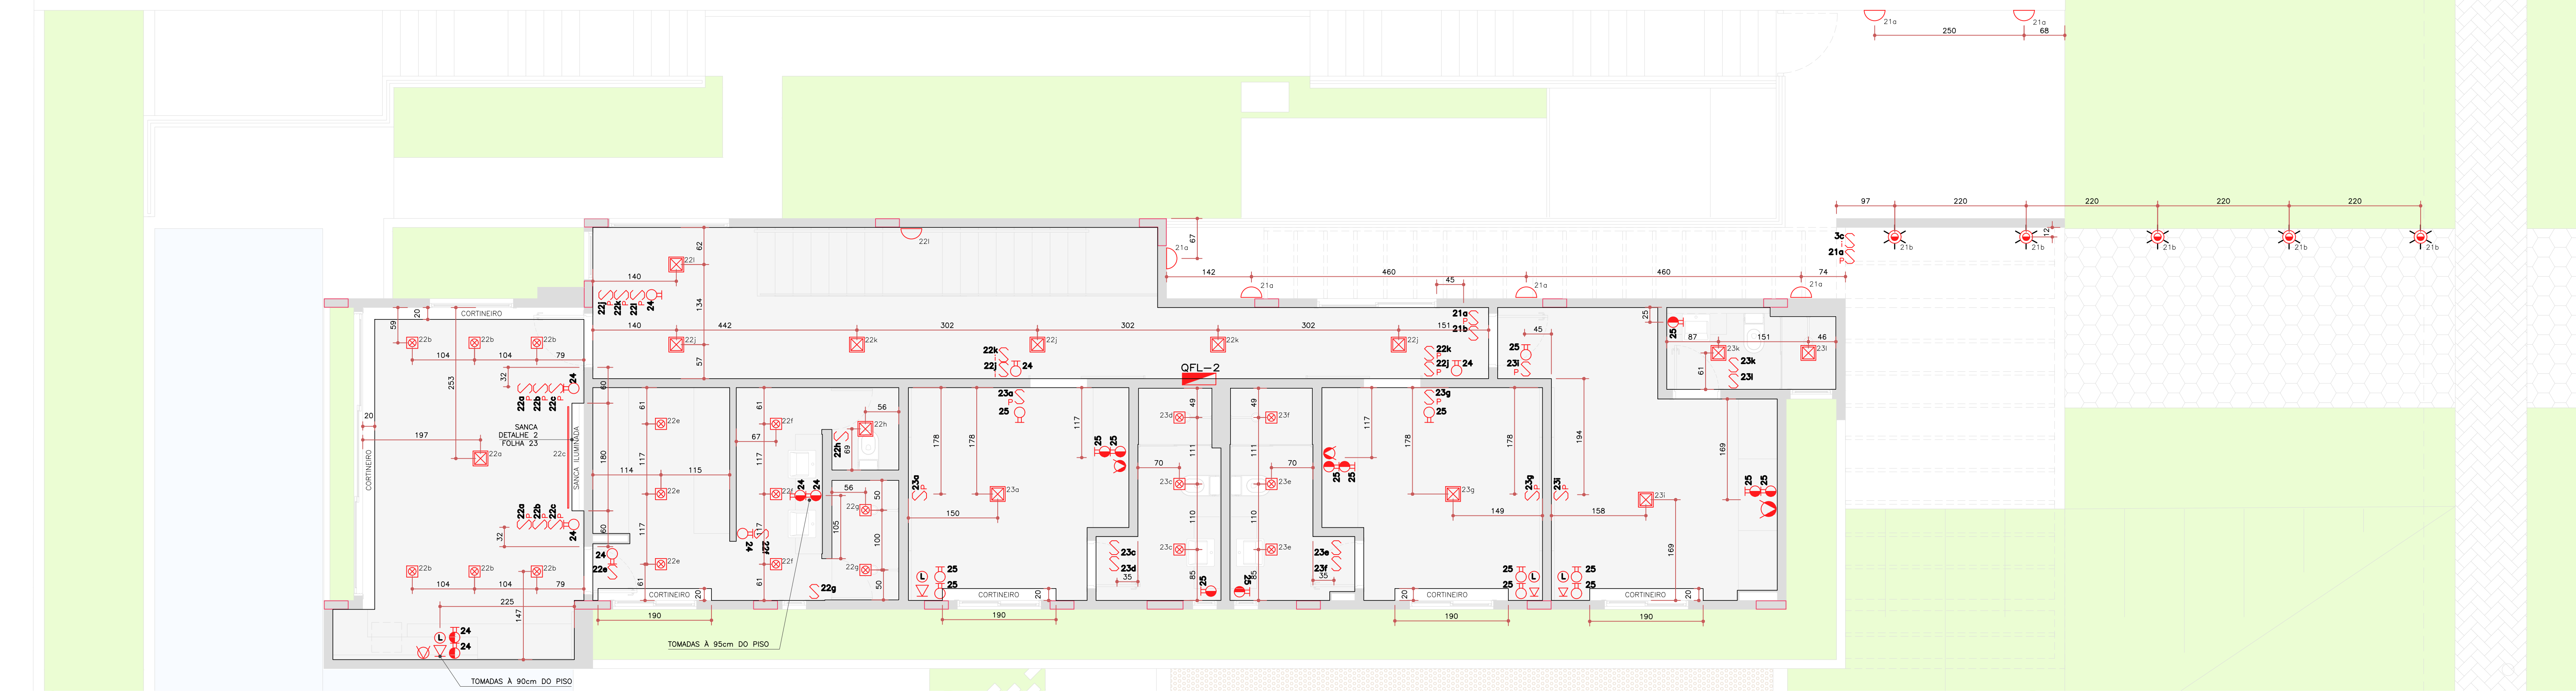

PLANTA PONTOS DE ILUMINAÇÃO – PAV. SUPERIOR

1:50