
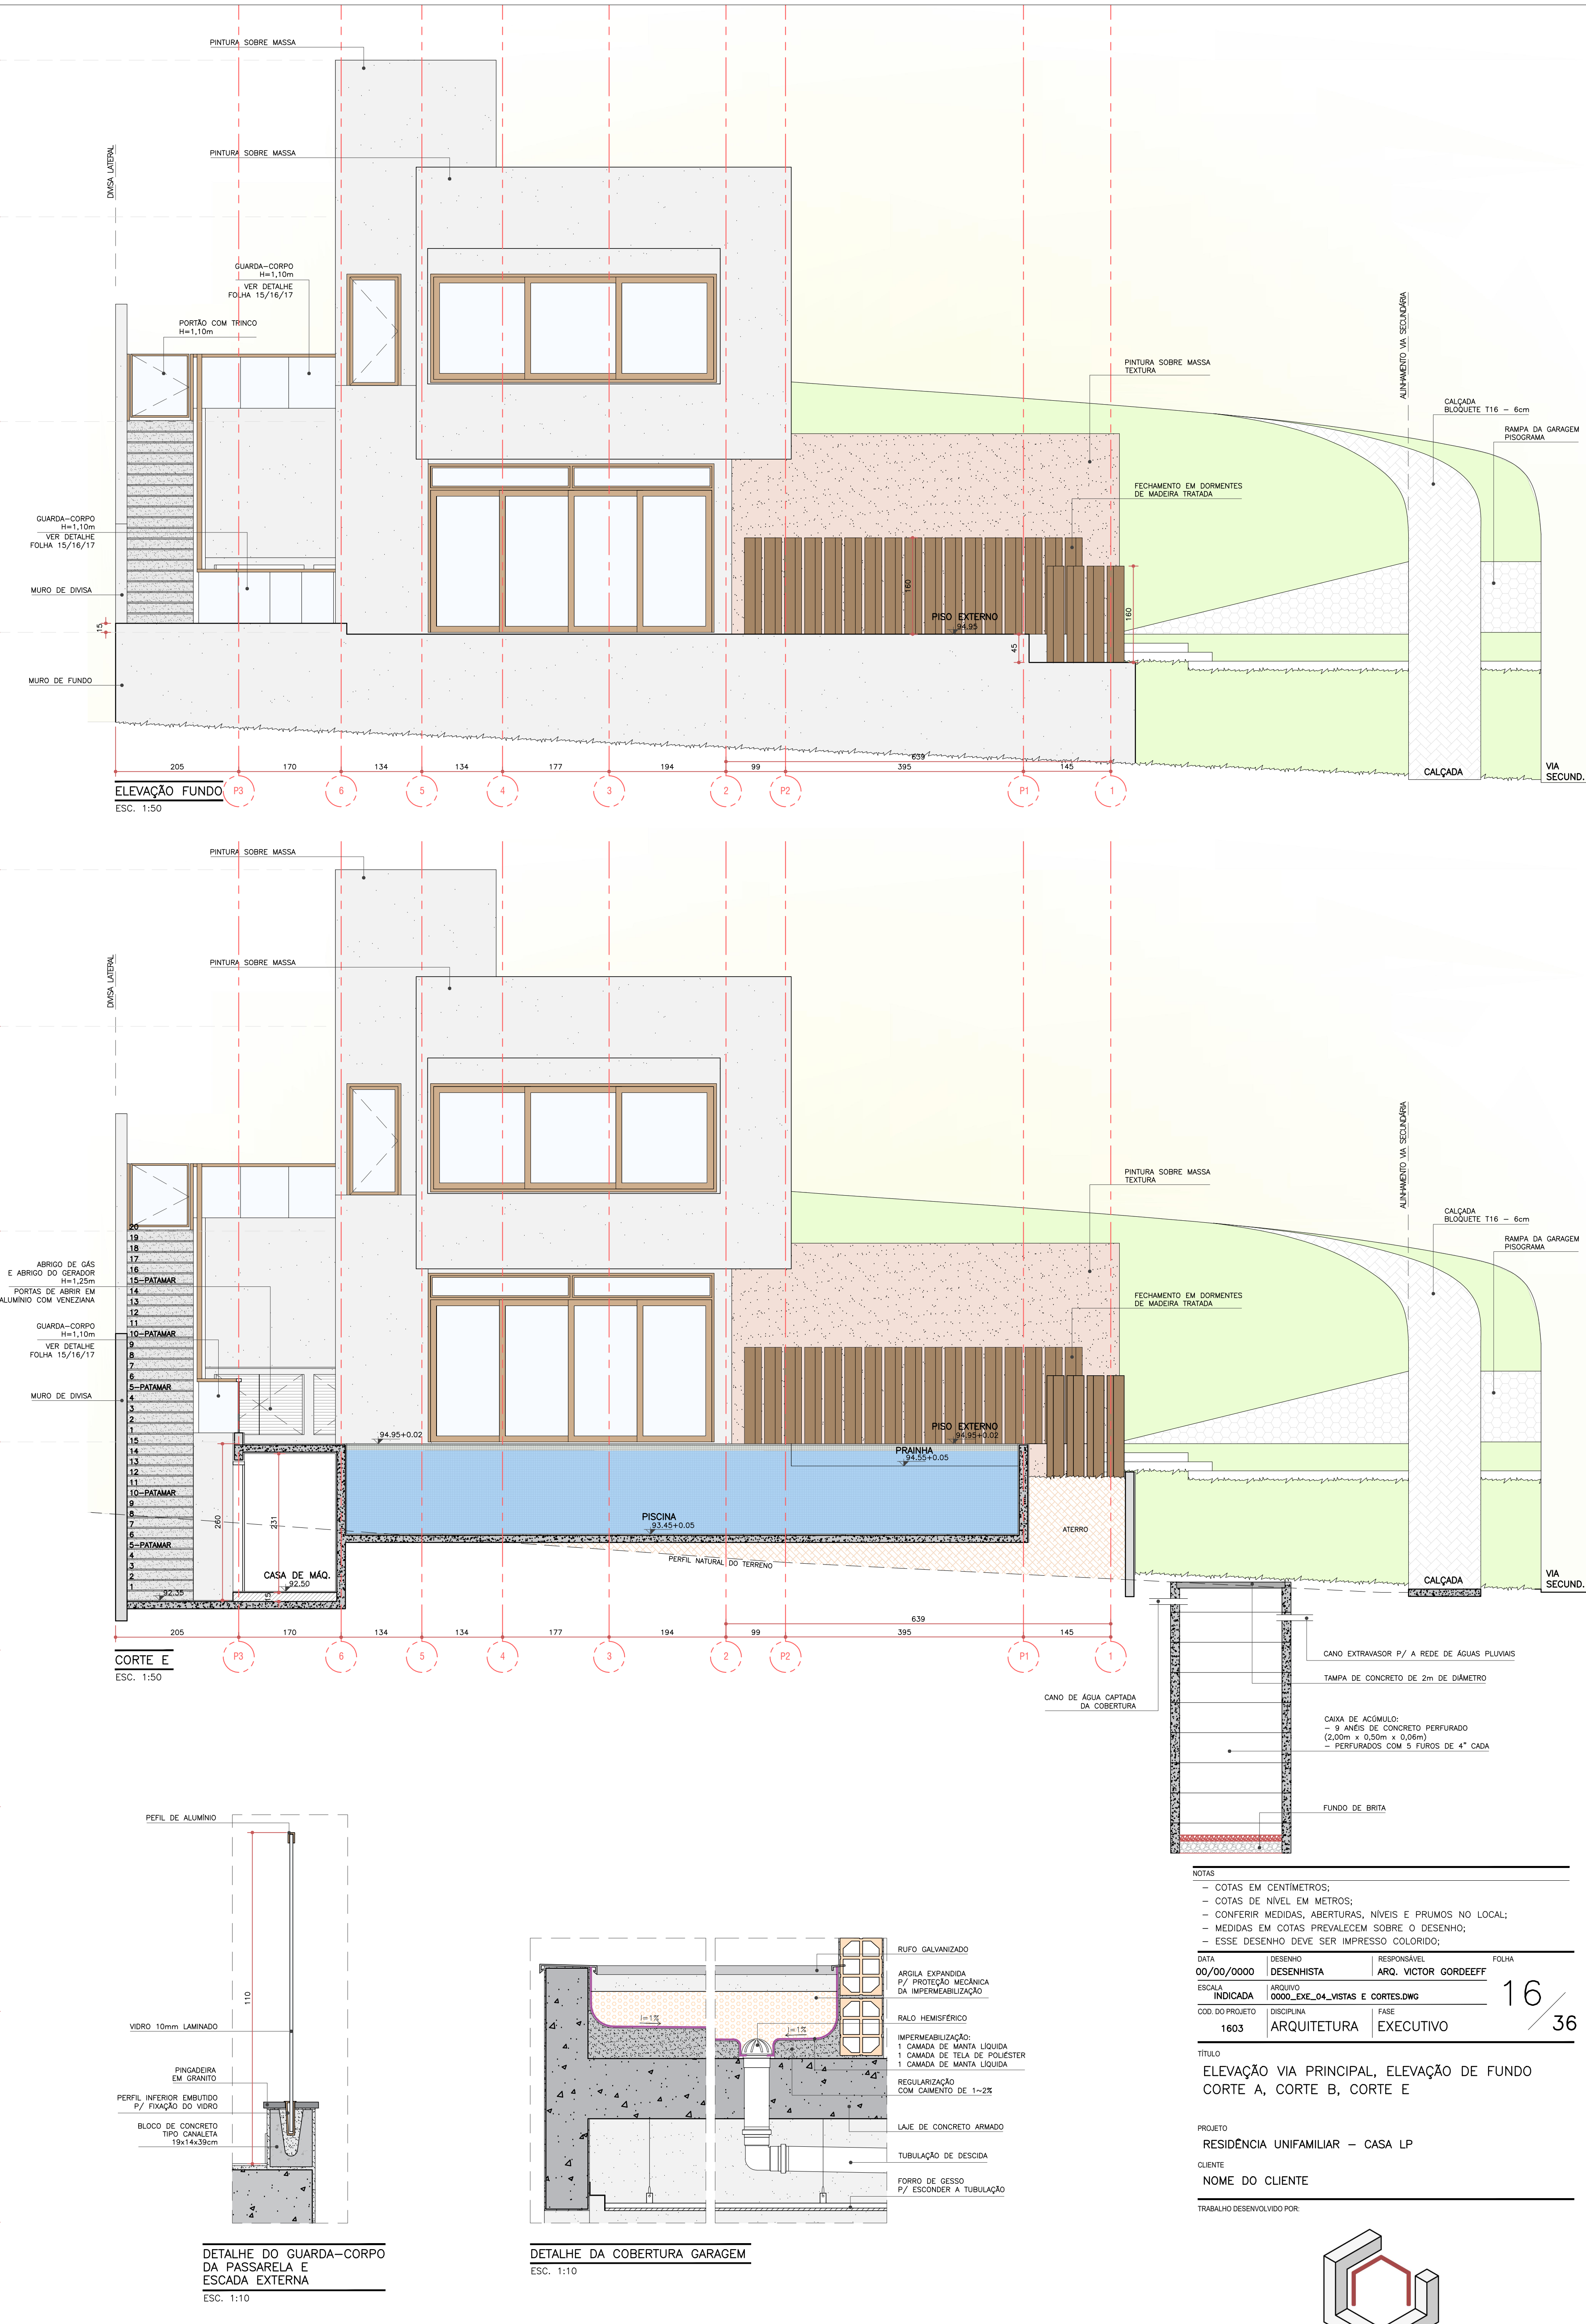


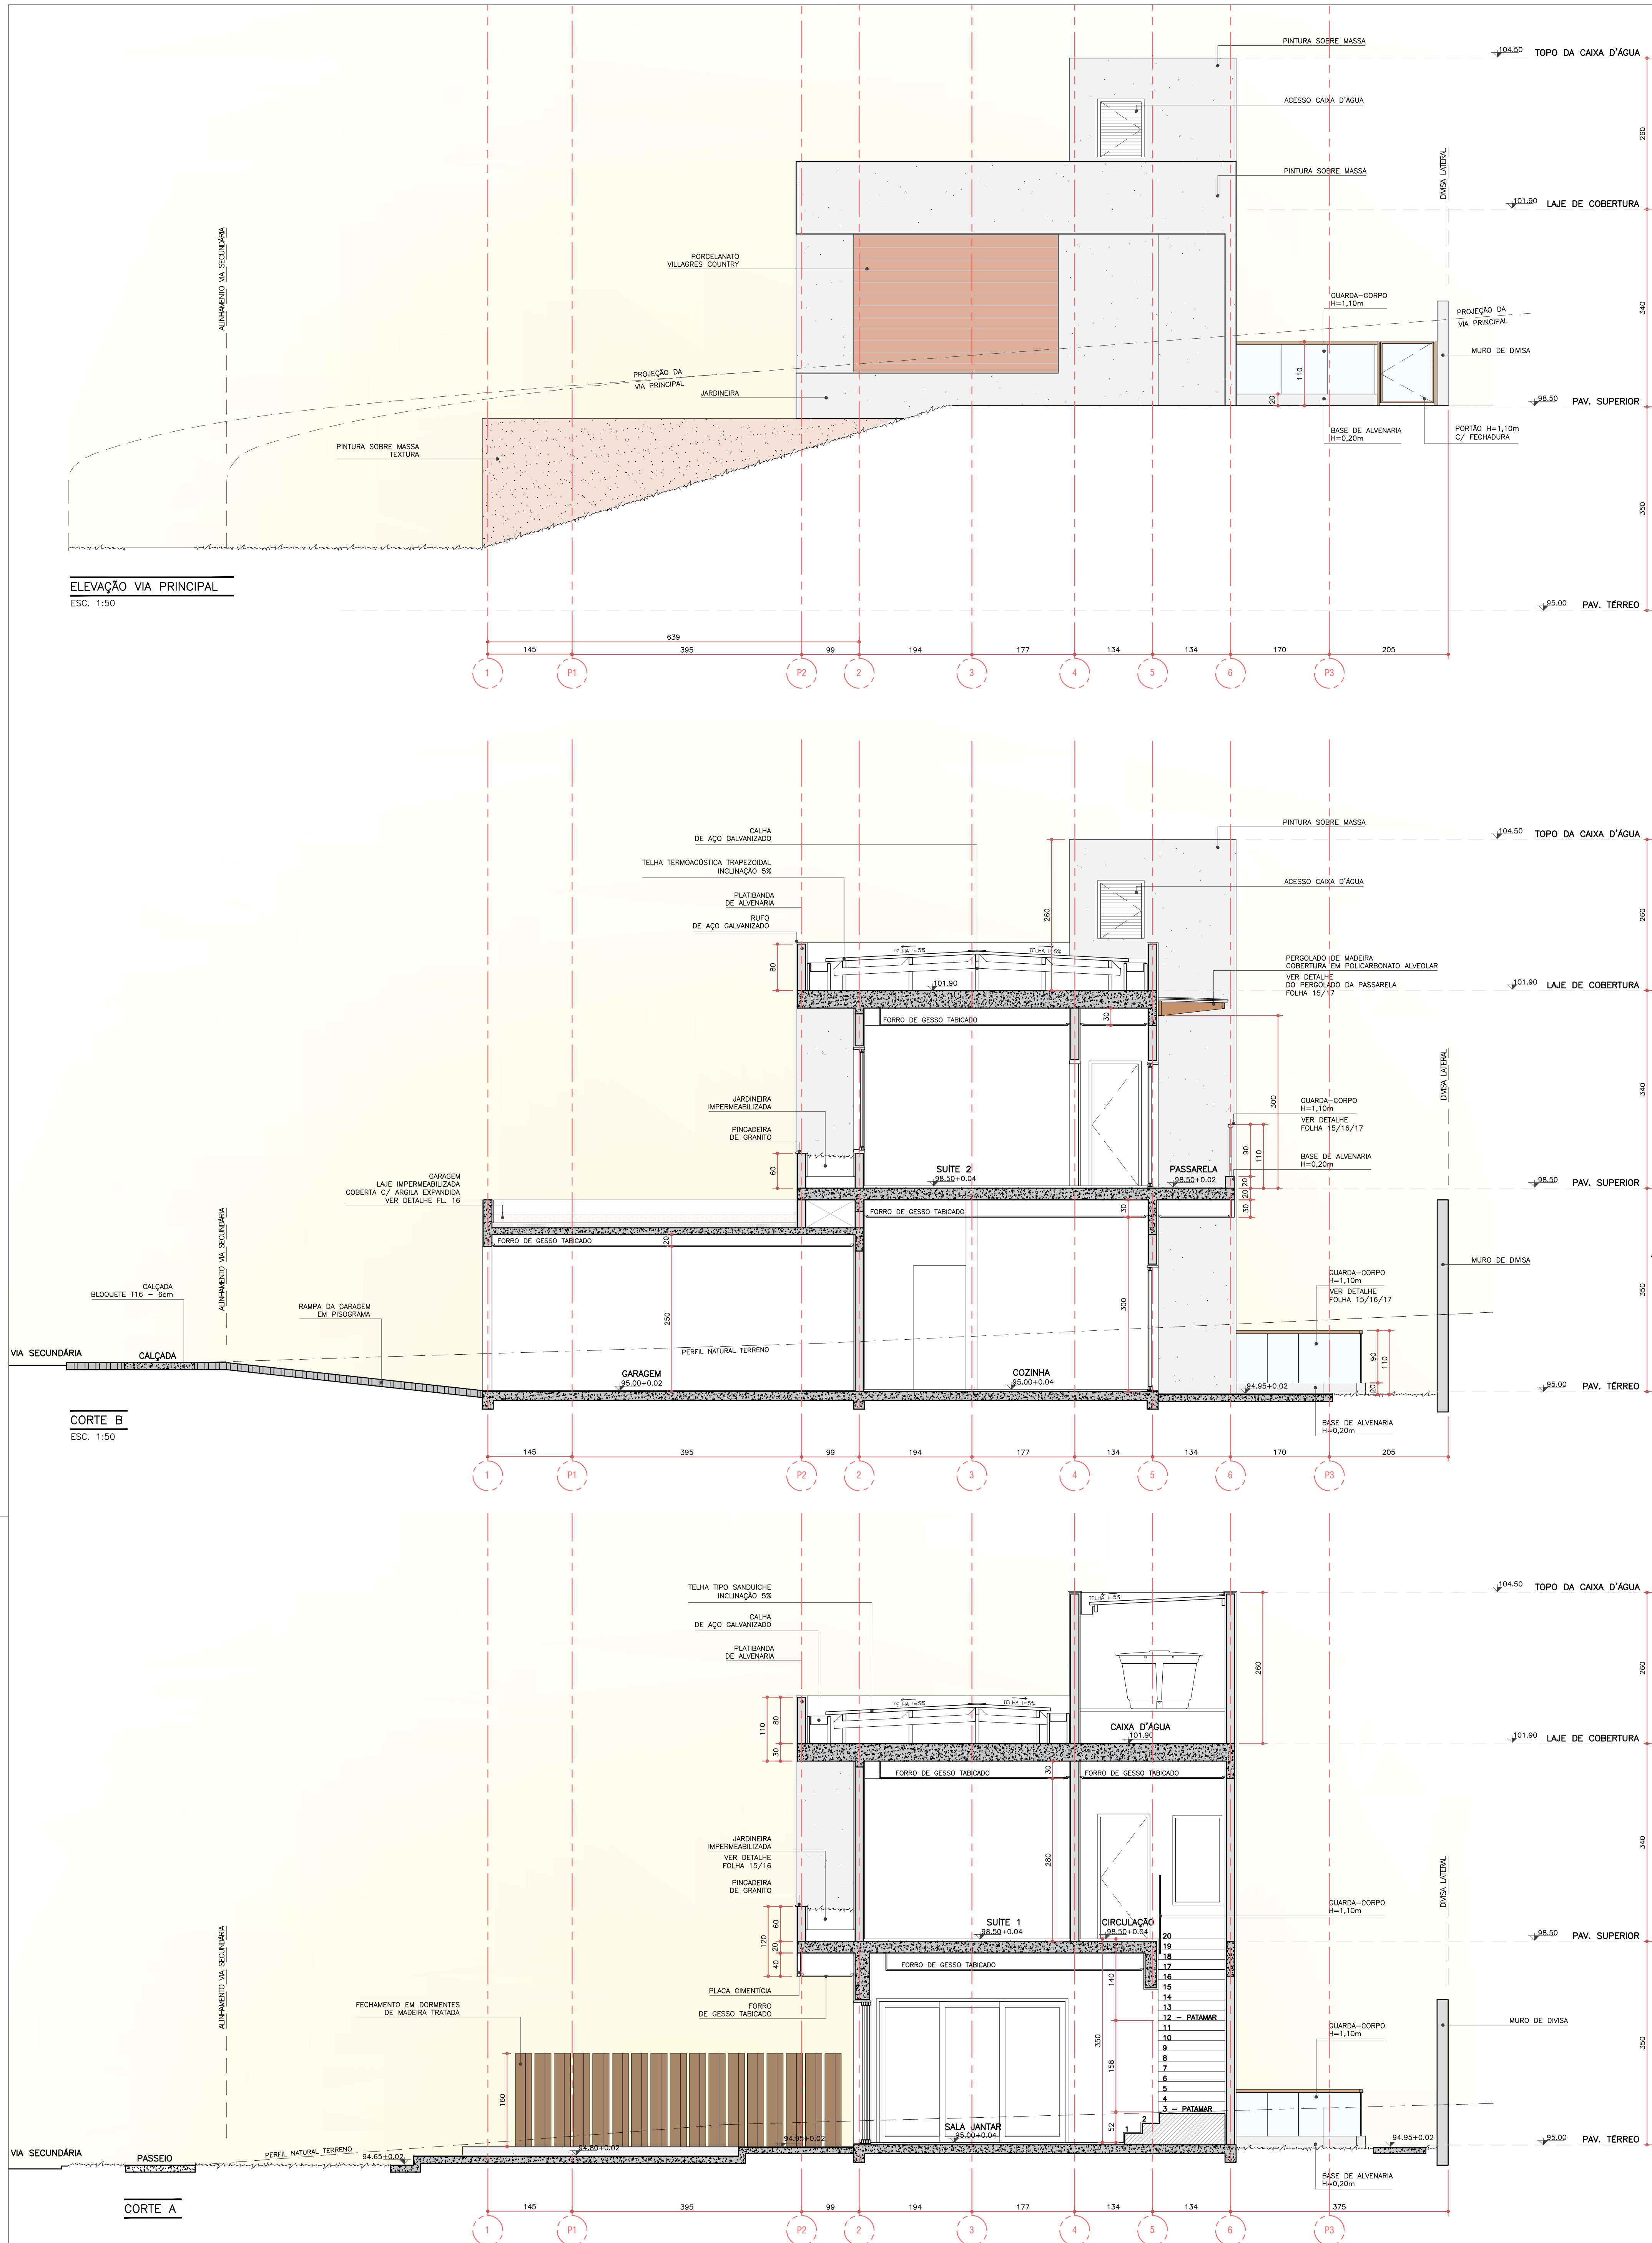

NOTAS

- COTAS EM CENTÍMETROS;
- COTAS DE NÍVEL EM METROS;
- CONFERIR MEDIDAS, ABERTURAS, NÍVEIS E PRUMOS NO LOCAL;
- MEDIDAS EM COTAS PREVALECEM SOBRE O DESENHO;
- ESSE DESENHO DEVE SER IMPRESSO COLORIDO.

DATA: 09/09/2020 DESENHISTA: ARQ. VICTOR GORDEEFF FOLHA: 16/36

ESCALA: INDICADA PROJETO: 1603 ARQUITETURA EXECUTIVO

TÍTULO: ELEVÇÃO VIA PRINCIPAL, ELEVÇÃO DE FUNDO, CORTE A, CORTE B, CORTE C

PROJETO: RESIDNCIA UNIFAMILIAR - CASA LP

CLIENTE: NOME DO CLIENTE

TRABALHO DESENVOLVIDO POR:

**GORDEEFF**  
ARQUITETURA

ENDEREÇO + CONTATOS